

令7調布区画道路12号ほか2路線  
道路整備工事

設計図

令和7年8月

調布市都市整備部まちづくり推進課

## 図 面 目 録


図 面 名		図面番号	枚 数	図 面 名		図面番号	枚 数
1	案 内 図	1	1				
2	平 面 図	2	1				
3	舗 装 平 面 図	3	1				
4	区 画 線 平 面 図	4	1				
5	縦 断 図	5	1				
6	標 準 横 断 図	6	1				
7	横 断 図	7 ~ 9	3				
8	付 帯 構 造 物 詳 細 図	10 ~ 11	2				
9	排 水 系 統 図	12	1				
10	撤 去 平 面 図	参1	1				
11	平 面 図	13	1				
12	舗 装 平 面 図	14	1				
13	区 画 線 平 面 図	15	1				
14	縦 断 図	16	1				
15	標 準 横 断 図	17	1				
16	横 断 図	18	1				
17	付 帯 構 造 物 詳 細 図	19 ~ 20	2				
18	排 水 系 統 図	21	1				
19	撤 去 平 面 図	参2	1				

案内図 1:10000(1:5000)




路線名	区画道路12号・13号・生活道路74号	
工事件名	令7調布区画道路12号ほか2路線道路整備工事	
工事箇所	調布小島町2丁目60番地先から布田4丁目6番地先	
図面名称	案内図	
縮尺	1:10000(5000)	図面番号 1
作製年月日	令和 7年 月 日	21
調布市都市整備部まちづくり推進課		

平面図 S=1:500 (S=1:250)  
(区画道路12号)

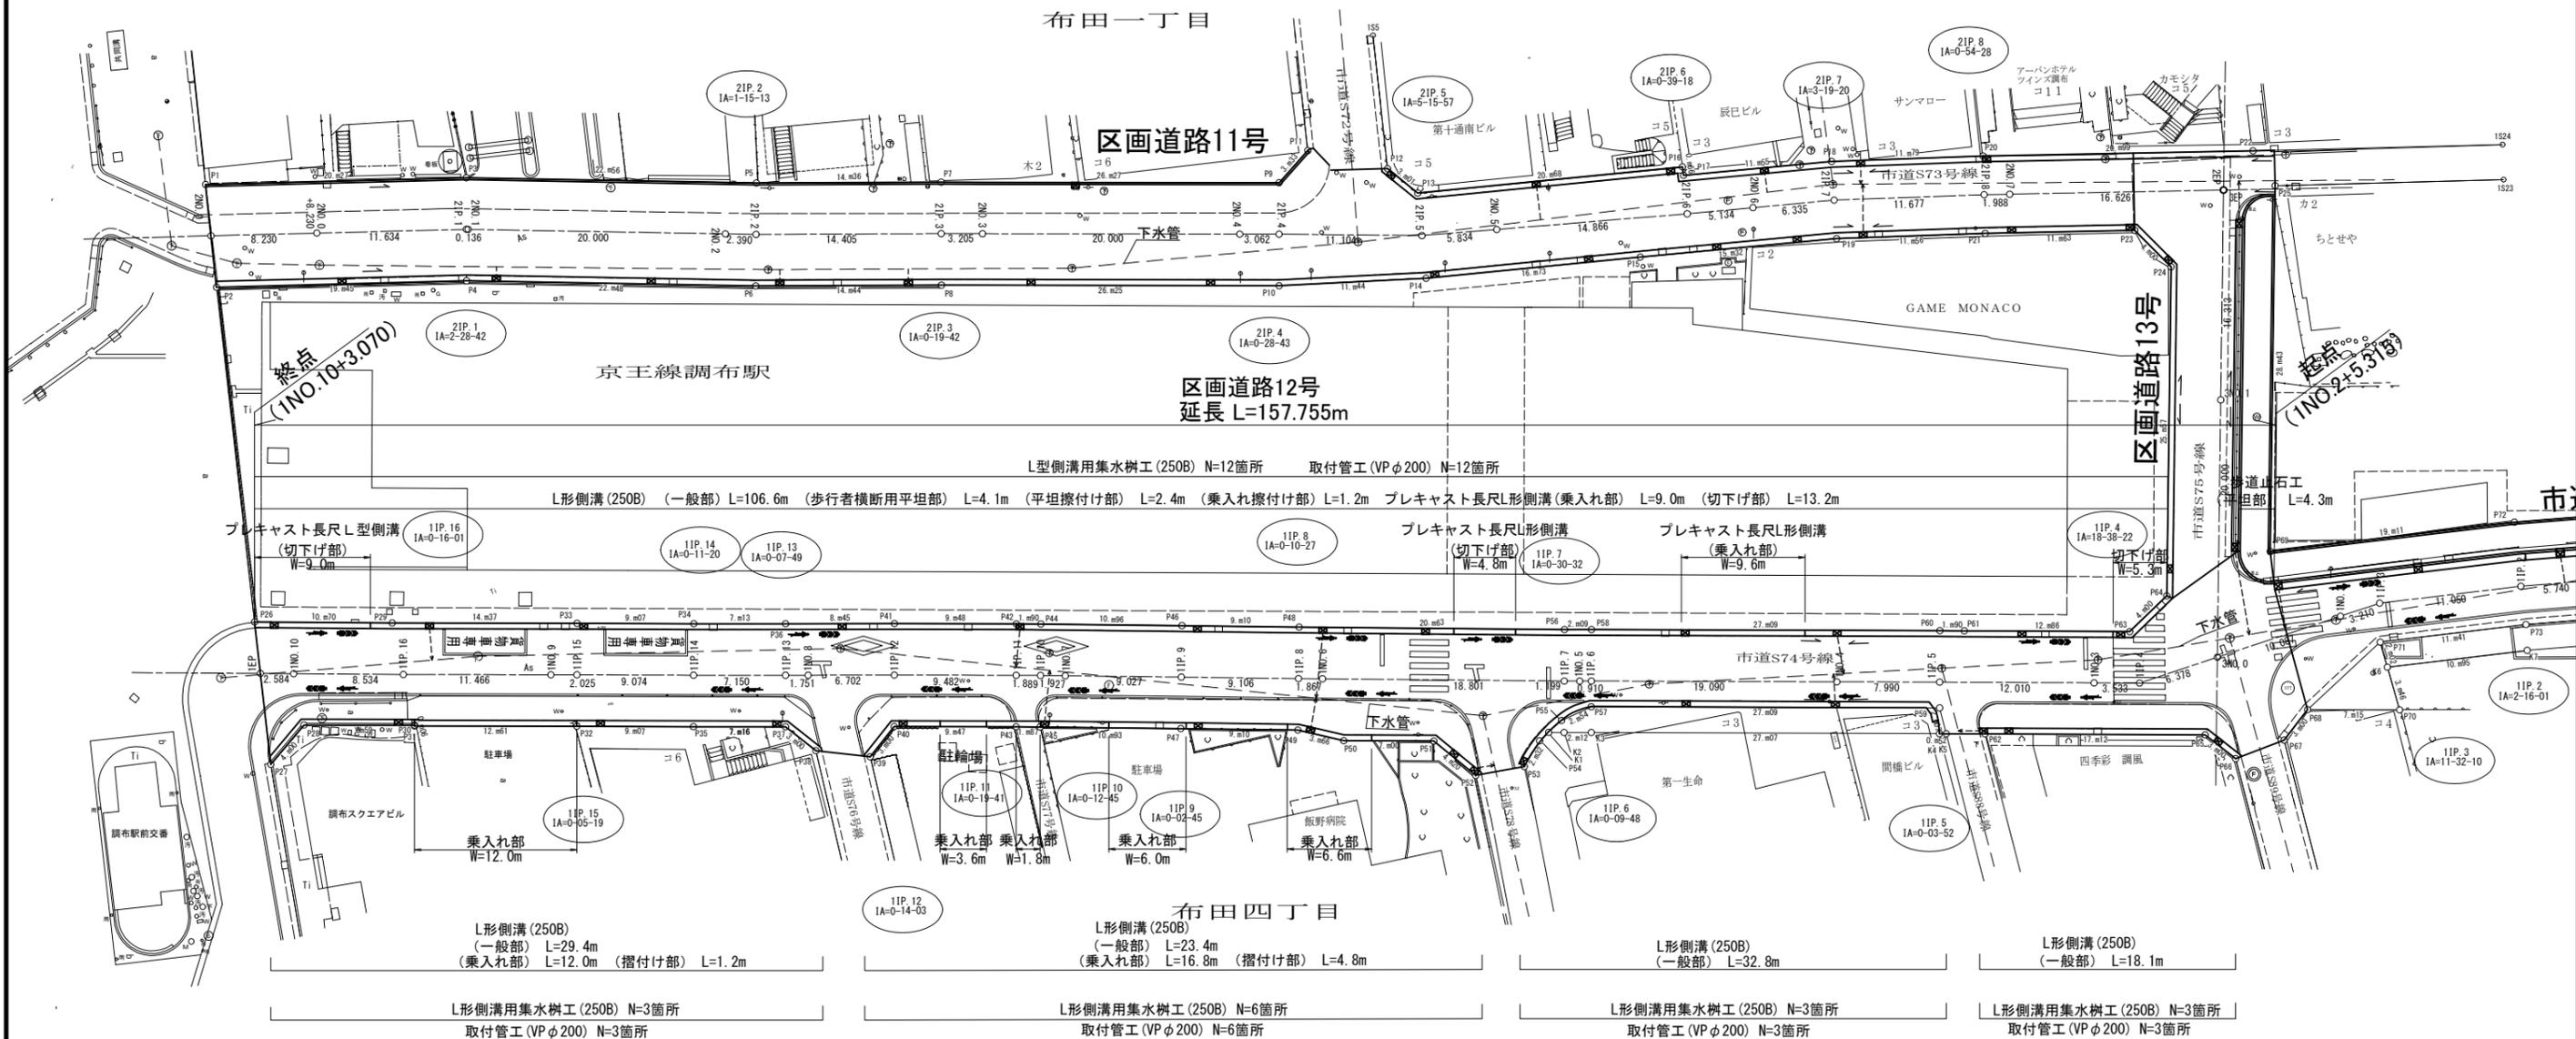

路線名	区画道路12号	
工事件名	令7調布区画道路12号ほか2路線道路整備工事	
工事箇所	調布小島町2丁目60番地先から布田4丁目6番地先	
図面名称	平面図	
縮尺	1:500(250)	図面番号
		2
作製年月日	令和 7年 月 日	21
調布市都市整備部まちづくり推進課		

舗装平面図 S=1:500 (S=1:250)  
(区画道路12号)

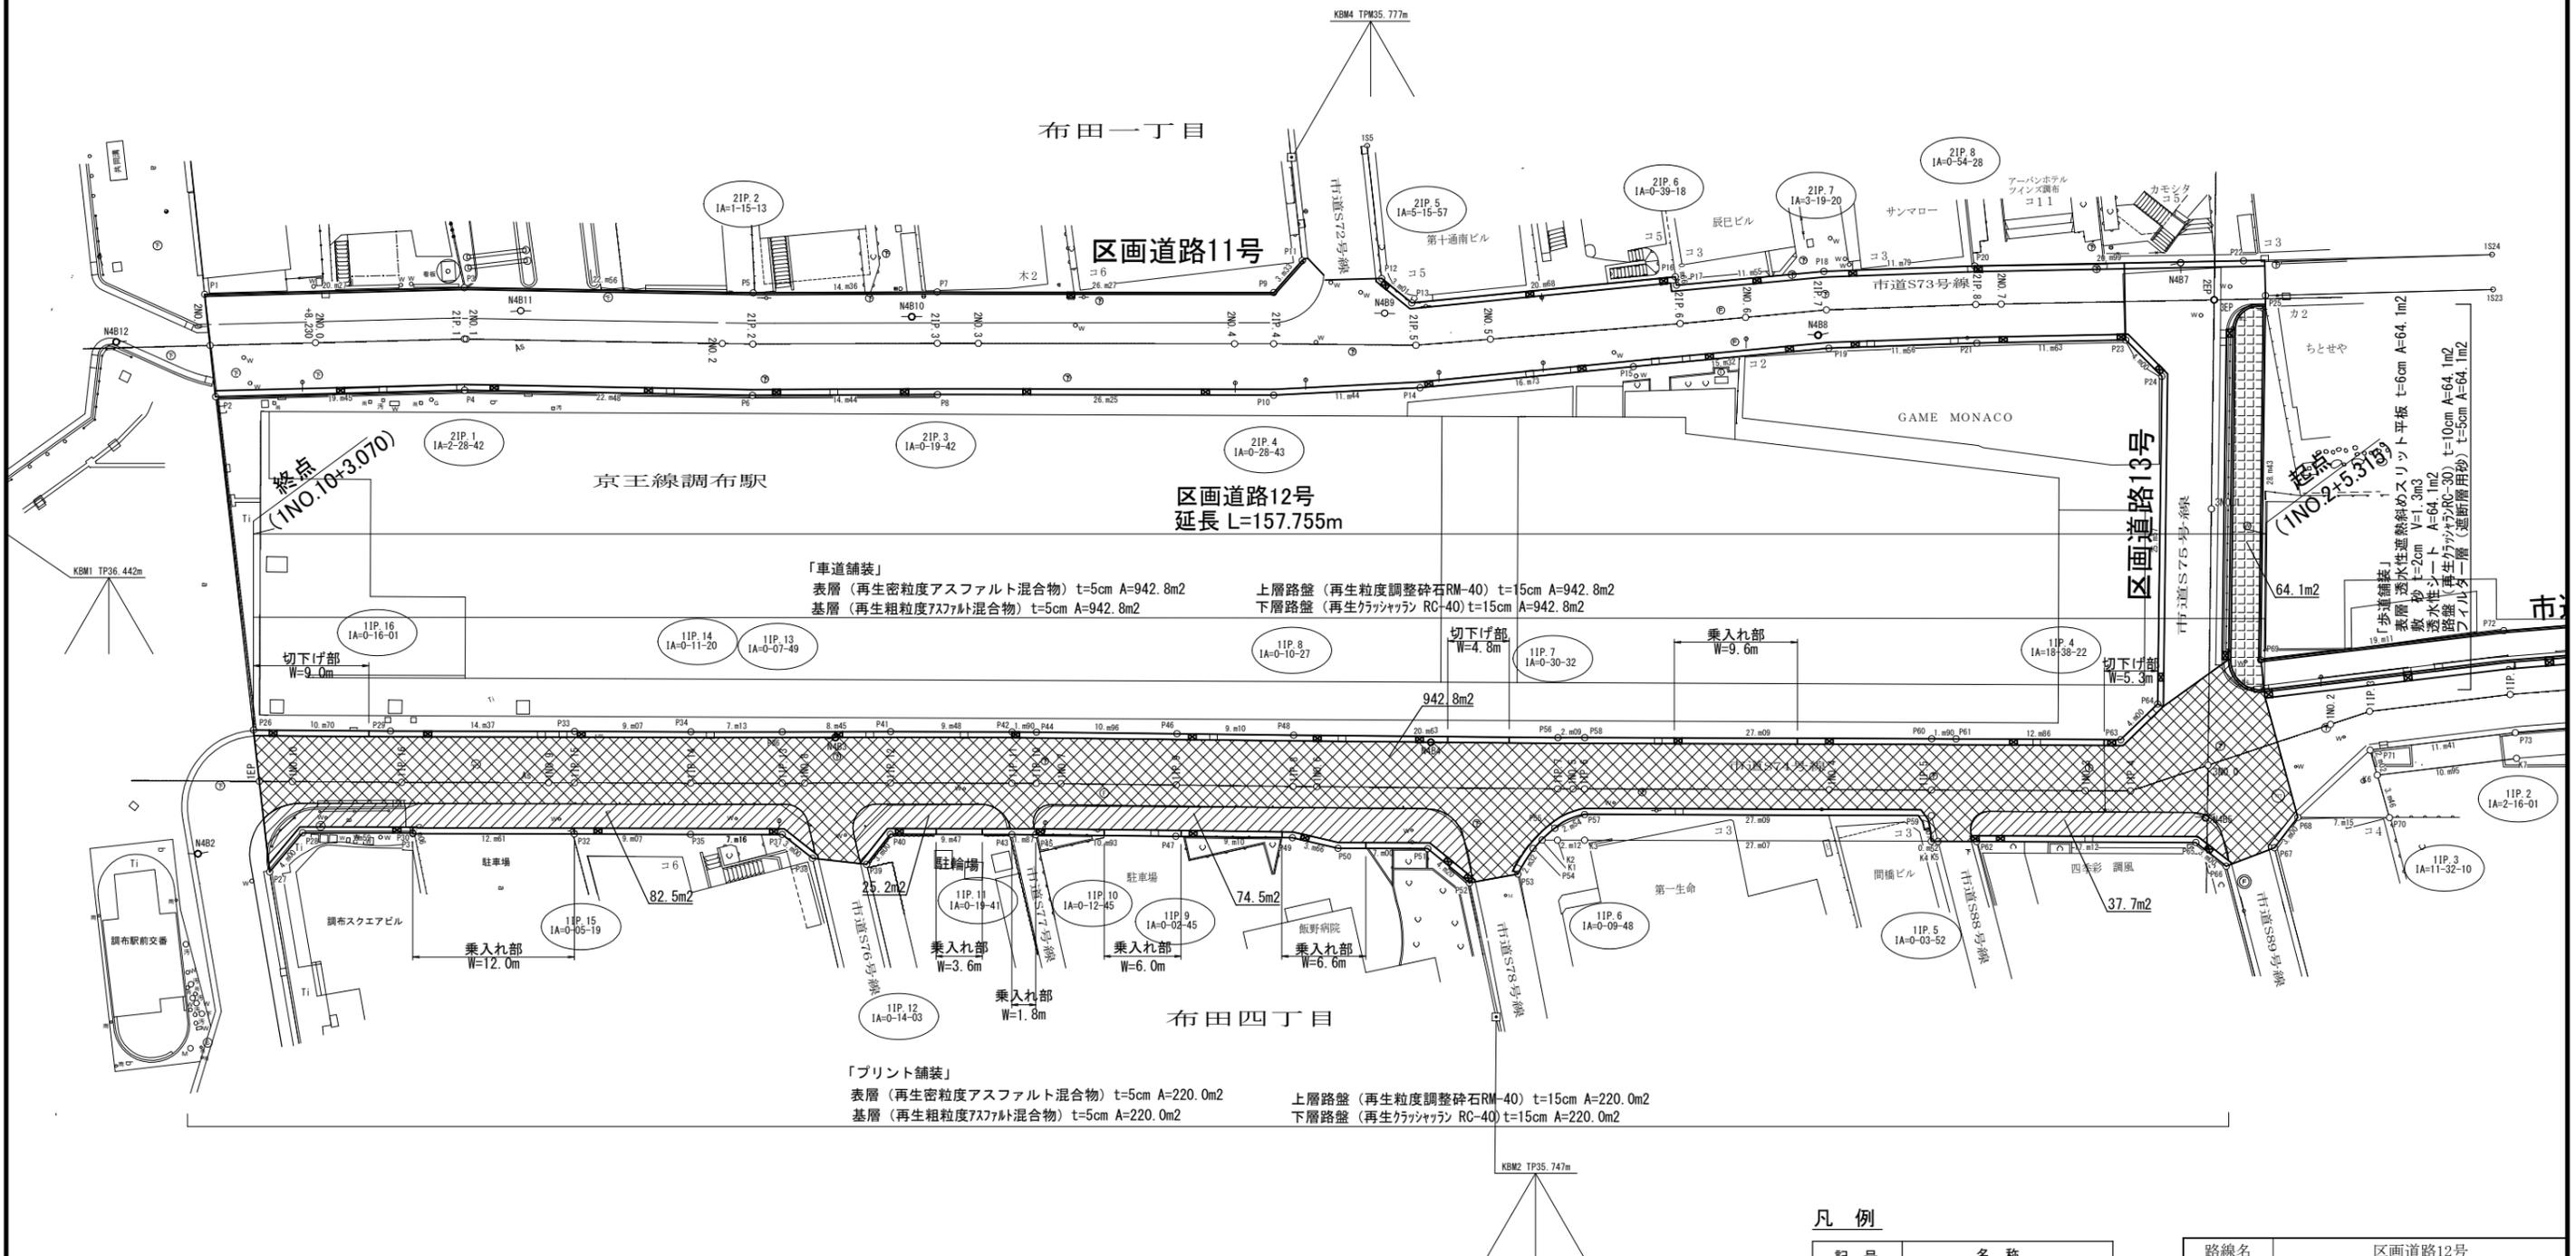


凡例

記号	名称
XXXX	車道舗装
XXXX	プリント舗装
XXXX	歩道舗装

路線名	区画道路12号	
工事件名	令7調布区画道路12号ほか2路線道路整備工事	
工事箇所	調布小島町2丁目60番地先から布田4丁目6番地先	
図面名称	舗装平面図	
縮尺	1:500(250)	図面番号 3
作製年月日	令和 7年 月 日	21
調布市都市整備部まちづくり推進課		

# 区画線平面図 S=1:500 (S=1:250)

(区画道路12号)

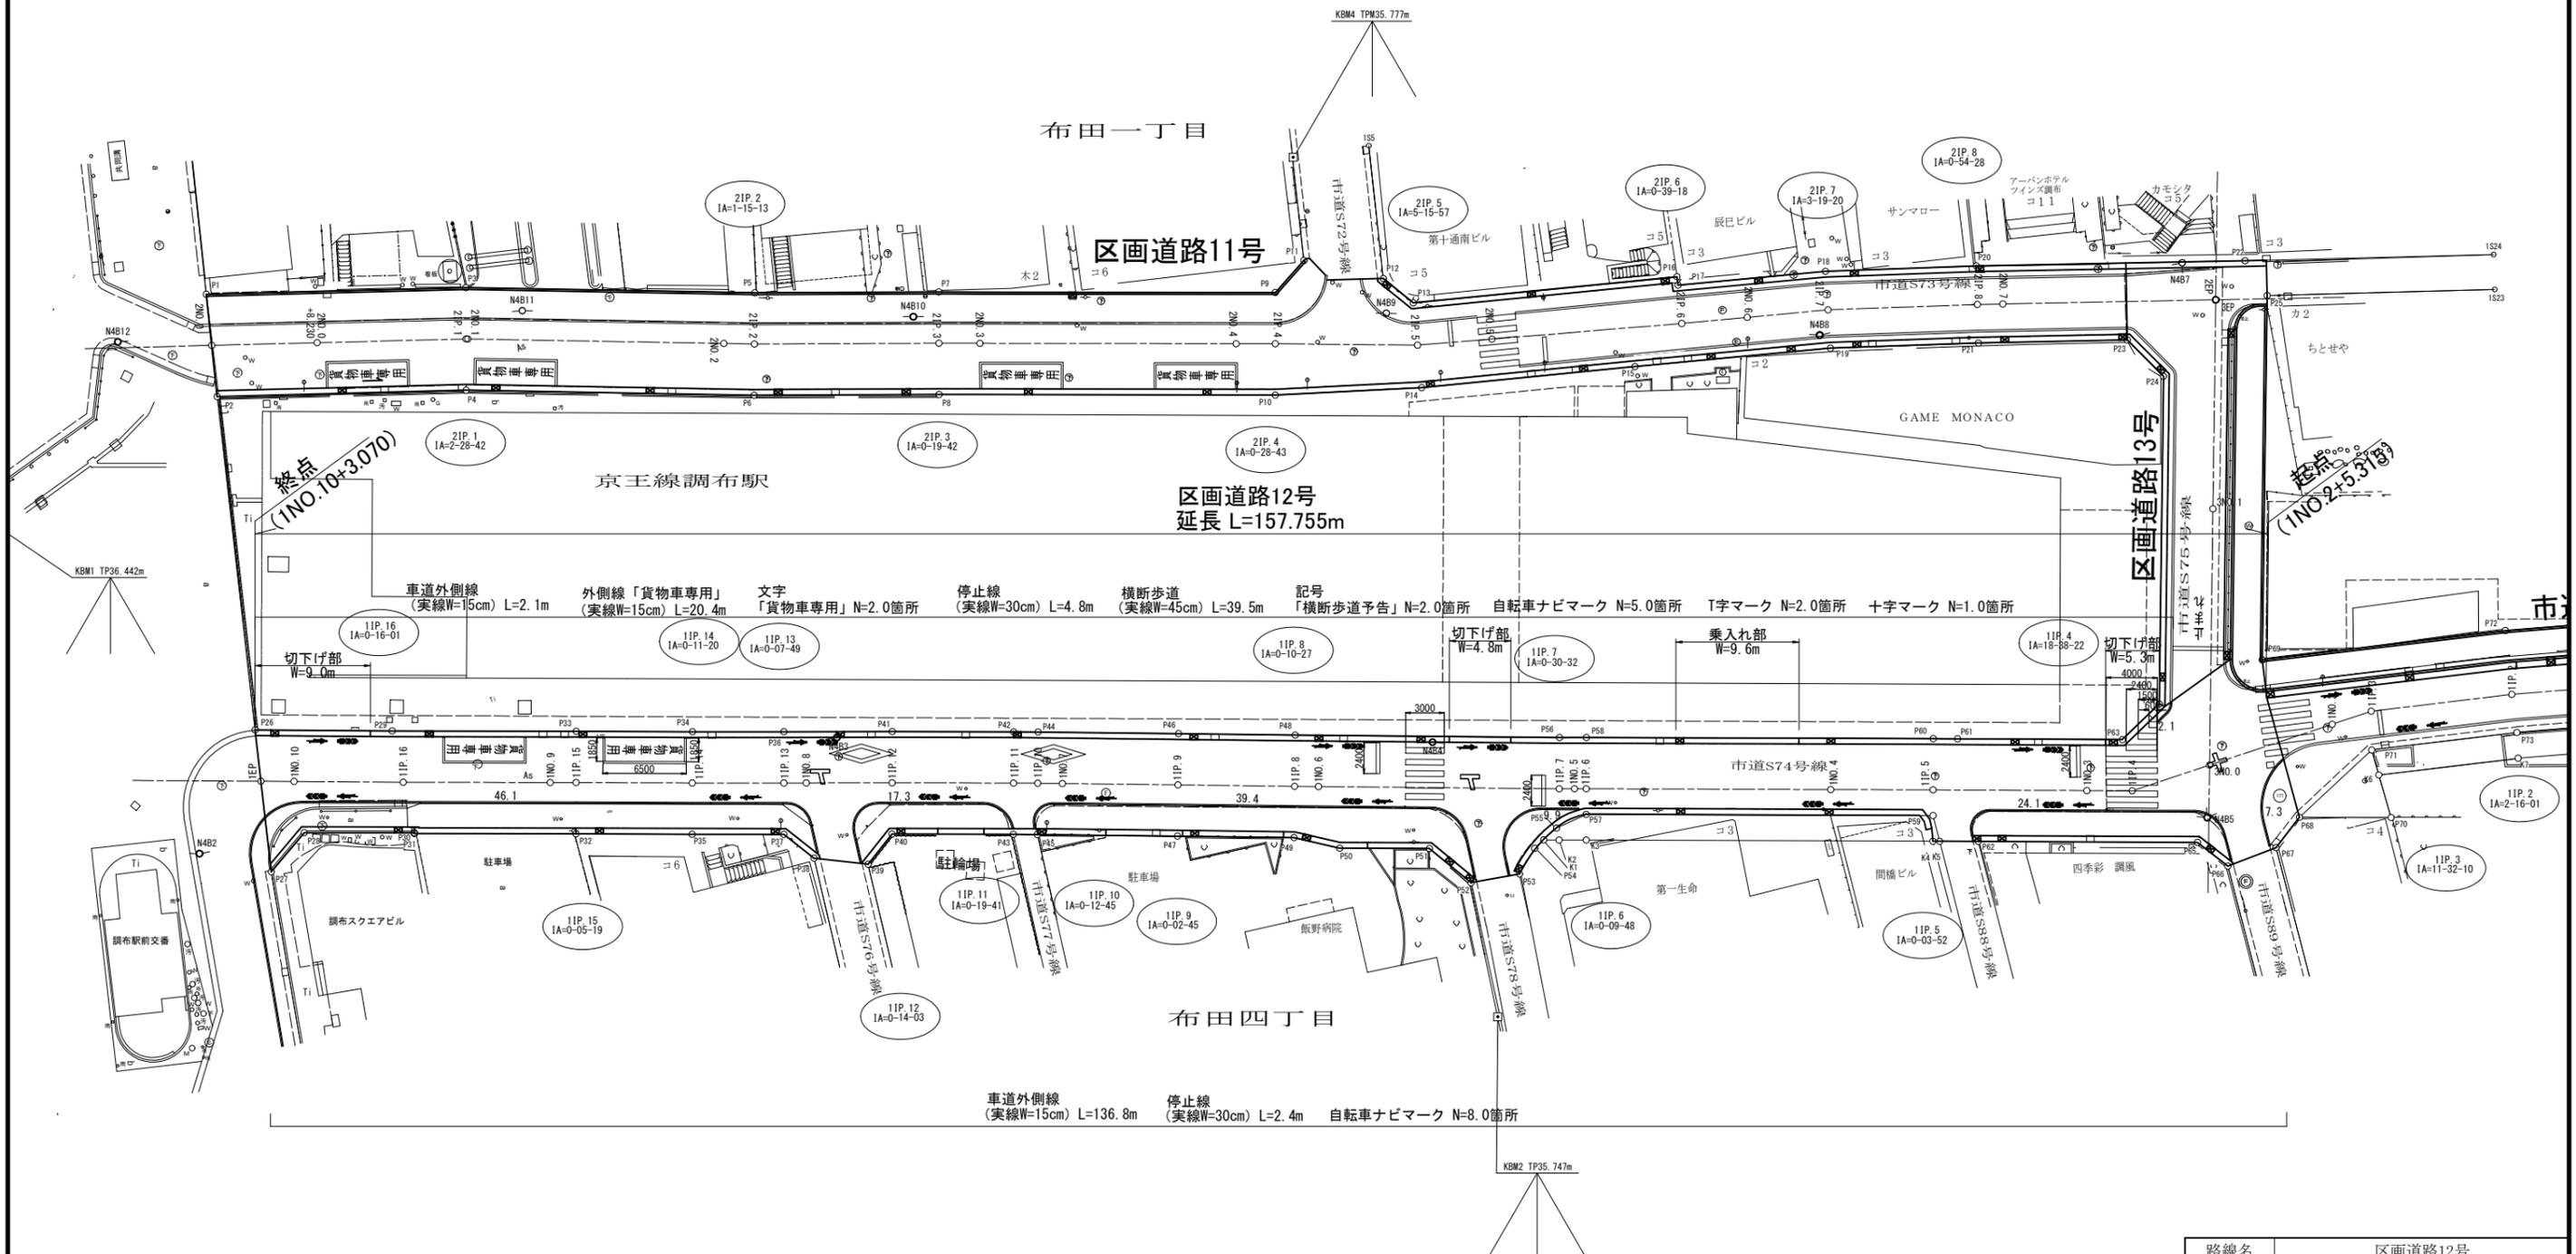

路線名	区画道路12号	
工事件名	令和7調布区画道路12号ほか2路線道路整備工事	
工事箇所	調布小島町2丁目60番地先から布田4丁目6番地先	
図面名称	区画線平面図	
縮尺	1:500(250)	図面番号 4
作製年月日	令和 7年 月 日	21
調布市都市整備部まちづくり推進課		

# 縦断図

V=1:200 (1:100)  
H=1:500 (1:250)  
(区画道路12号)

延長 L=145.824m

生活道路74号

起点  
(INO.2+17.246)

終点  
(INO.10+3.070)

市道  
S75  
号線

市道  
S89  
号線


市道  
S88  
号線

市道  
S78  
号線

市道  
S77  
号線

市道  
S76  
号線





調布駅前広場

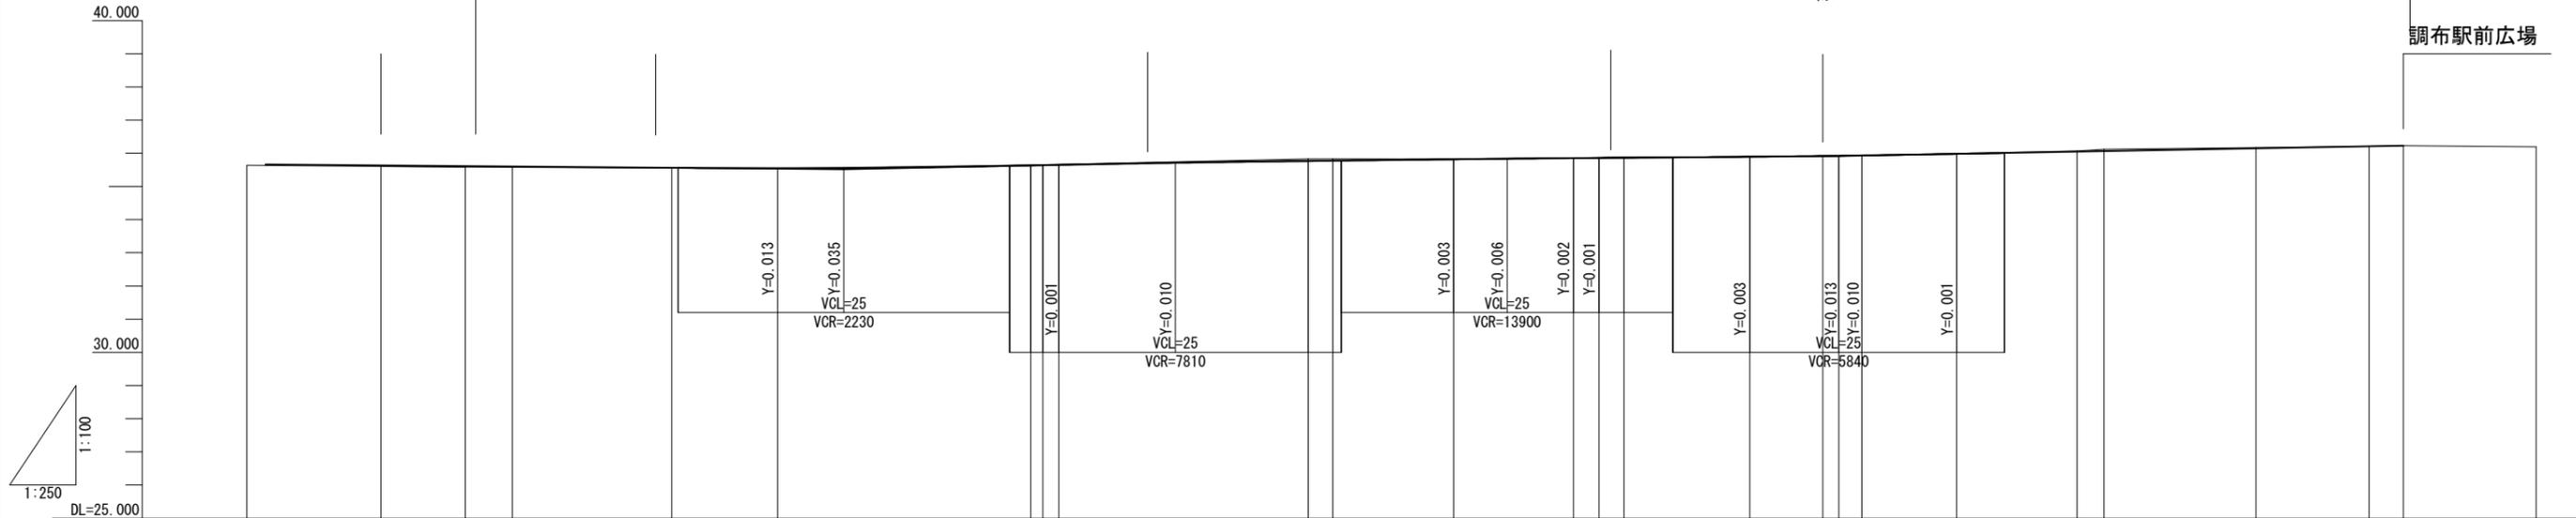

勾配	
盛土	0.016	0.002	0.030	0.021	0.010	0.004	0.016	0.014	0.011	0.016	0.031	0.059	0.056	0.006	0.007	0.013	0.017	0.003	0.011	0.014	0.012	0.019	0.054	0.029	0.005	0.000																		
切土	
計画高	35.656	35.660	35.632	35.612	35.562	35.549	35.555	35.633	35.640	35.649	35.710	35.768	35.777	35.818	35.834	35.853	35.860	35.866	35.898	35.928	35.938	35.981	36.046	36.061	36.144	36.206	36.225																	
地盤高	35.640	35.630	35.630	35.582	35.552	35.545	35.651	35.651	35.651	35.649	35.741	35.827	35.833	35.824	35.834	35.860	35.873	35.883	35.895	35.917	35.924	35.981	36.065	36.115	36.173	36.211	36.225																	
追加距離	40.000	41.400	50.087	56.467	72.010	80.000	85.000	99.090	100.000	101.199	110.000	120.000	121.867	130.973	135.000	140.000	141.927	143.816	153.298	160.000	161.751	168.901	177.975	180.000	191.466	200.000	202.584																	
単距離	0.000	1.400	8.687	6.378	12.010	7.990	5.000	14.090	0.910	1.199	8.801	10.000	1.867	9.106	4.027	5.000	1.927	1.889	9.482	6.702	1.751	7.150	9.074	2.025	11.466	8.534	2.584																	
測点	INO.2 +1.400	INO.0	INO.3	INO.3	INO.5	INO.4	+5.000	INO.6	INO.5	INO.7	INO.8	INO.6	INO.8	INO.9	INO.7	INO.7	INO.10	INO.11	INO.12	INO.8	INO.13	INO.14	INO.15	INO.9	INO.16	INO.10	TEP +10.0																	
曲线	L=19.677		INO.4 IA=18-38-22		L=15.543		INO.5 IA=0-03-52		L=27.080		INO.6 IA=0-09-48		INO.7 IA=0-30-32		L=20.668		INO.8 IA=0-10-27		INO.9 IA=0-02-45		INO.10 IA=0-12-45		INO.11 IA=0-19-41		INO.12 IA=0-14-03		L=8.453		INO.13 IA=0-07-49		L=7.150		INO.14 IA=0-11-20		L=9.073		INO.15 IA=0-05-19		L=13.492		INO.16 IA=0-16-01		L=11.117	



路線名	区画道路12号	
工事件名	令7調布区画道路12号ほか2路線道路整備工事	
工事箇所	調布小島町2丁目60番地先から布田4丁目6番地先	
図面名称	縦断図	
縮尺	V=1:200(100) H=1:500(250)	図面番号 5
作製年月日	令和 7年 月 日	21
調布市都市整備部まちづくり推進課		

標準横断図 S=1:100 (1:50)  
(区画道路12号)

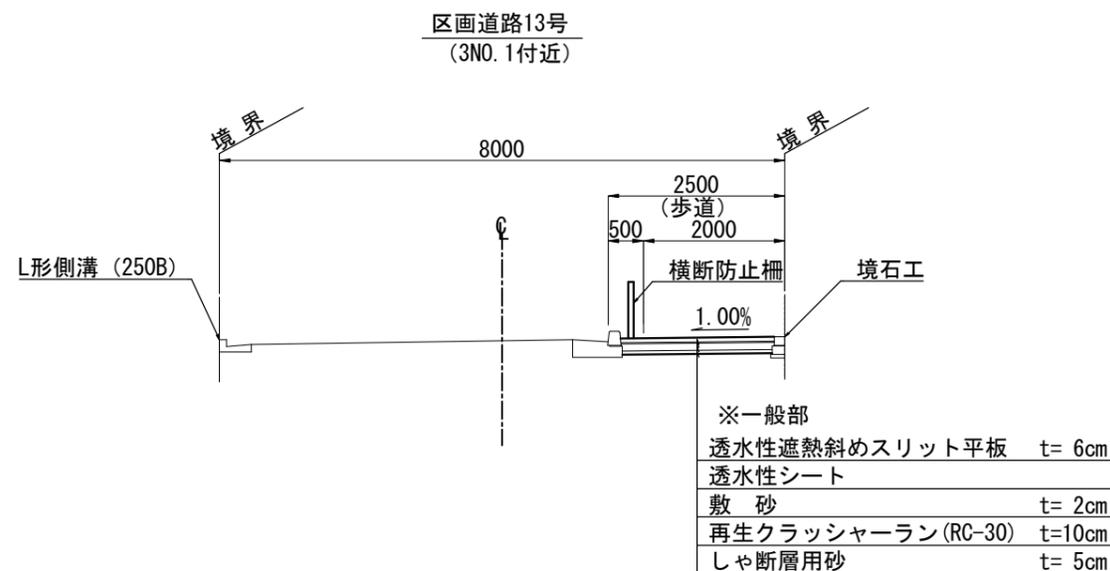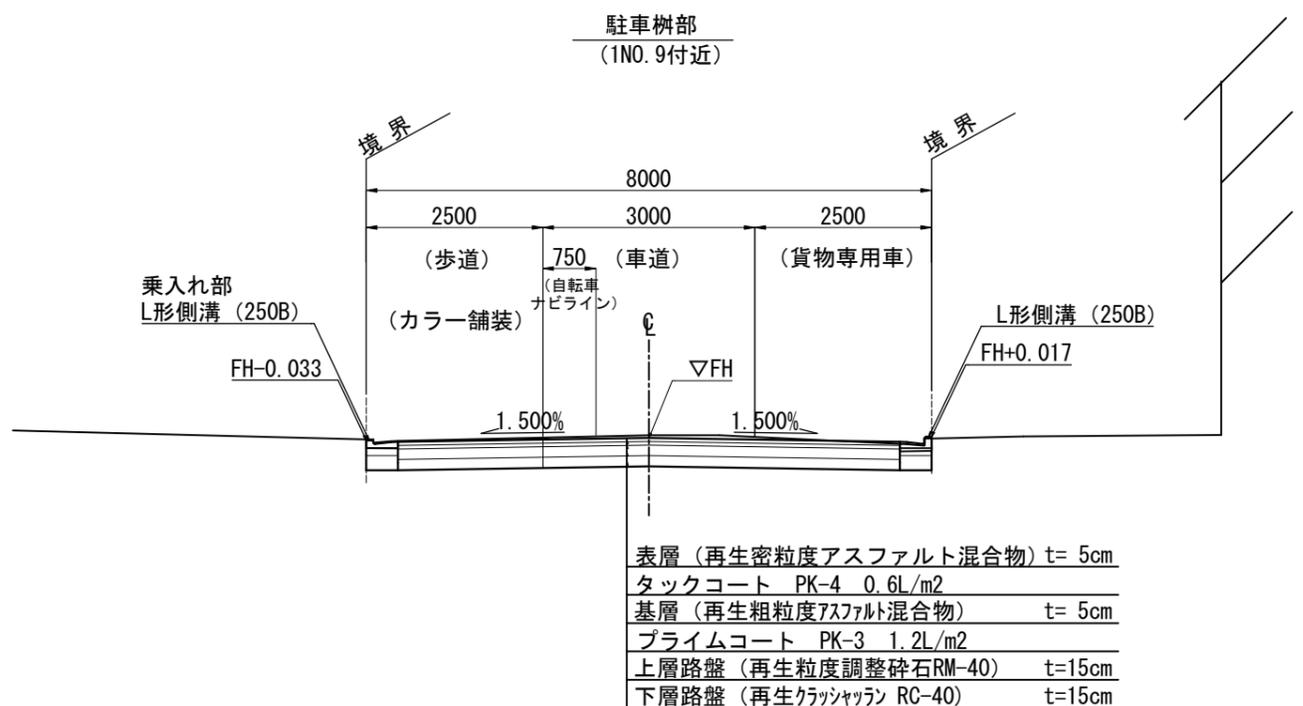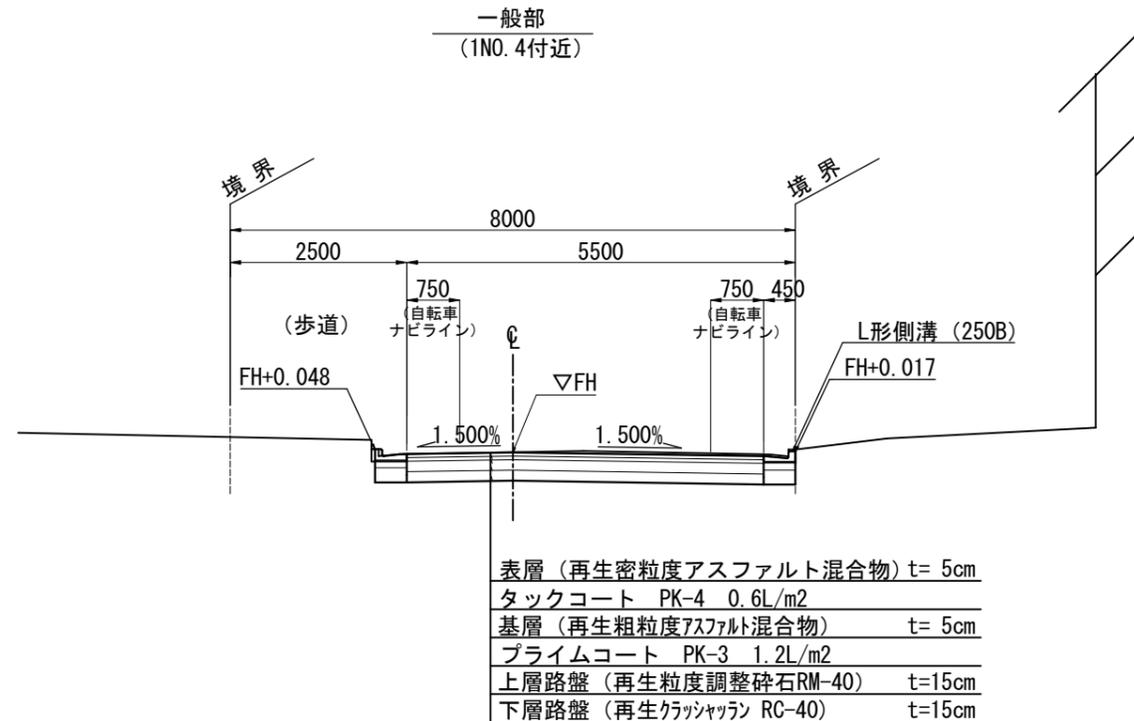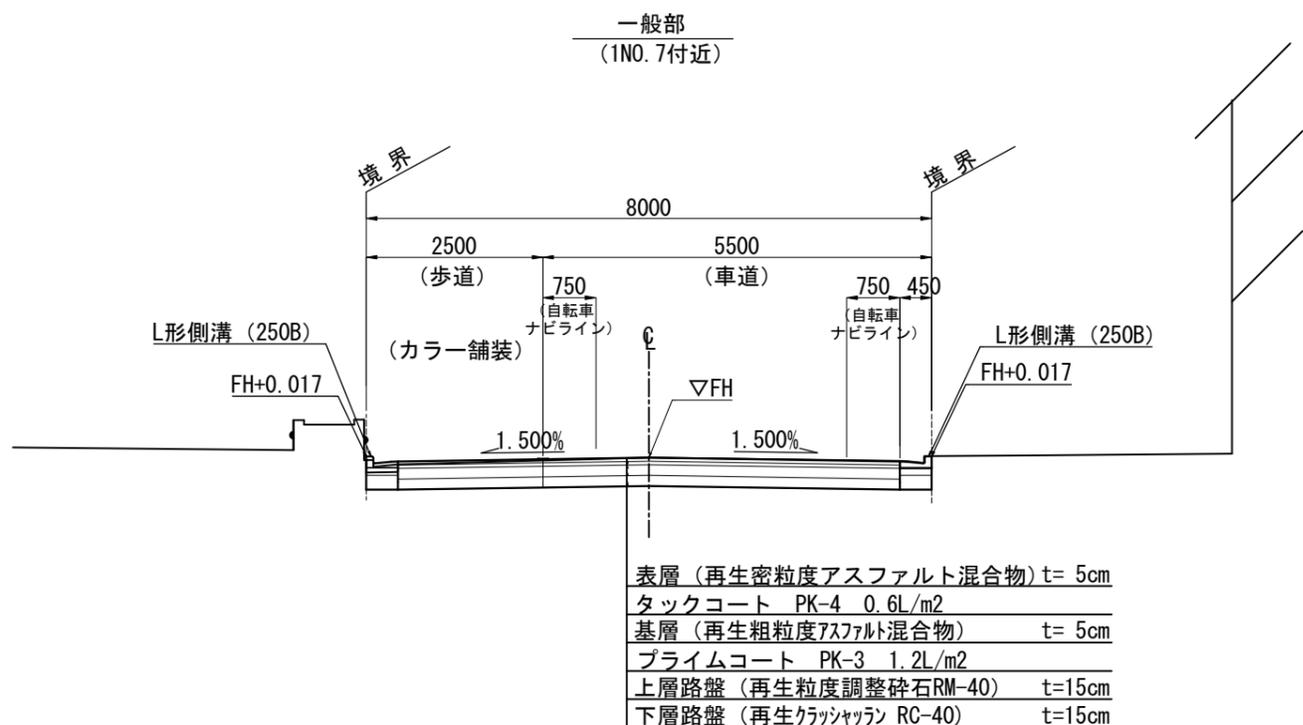










路線名	区画道路12号	
工事件名	令7調布区画道路12号ほか2路線道路整備工事	
工事箇所	調布小島町2丁目60番地先から布田4丁目6番地先	
図面名称	標準横断図	
縮尺	1:100(1:50)	図面番号 6
作製年月日	令和 7年 月 日	21
調布市都市整備部まちづくり推進課		

横断図 (1/3) S=1:200 (1:100)  
(区画道路12号)

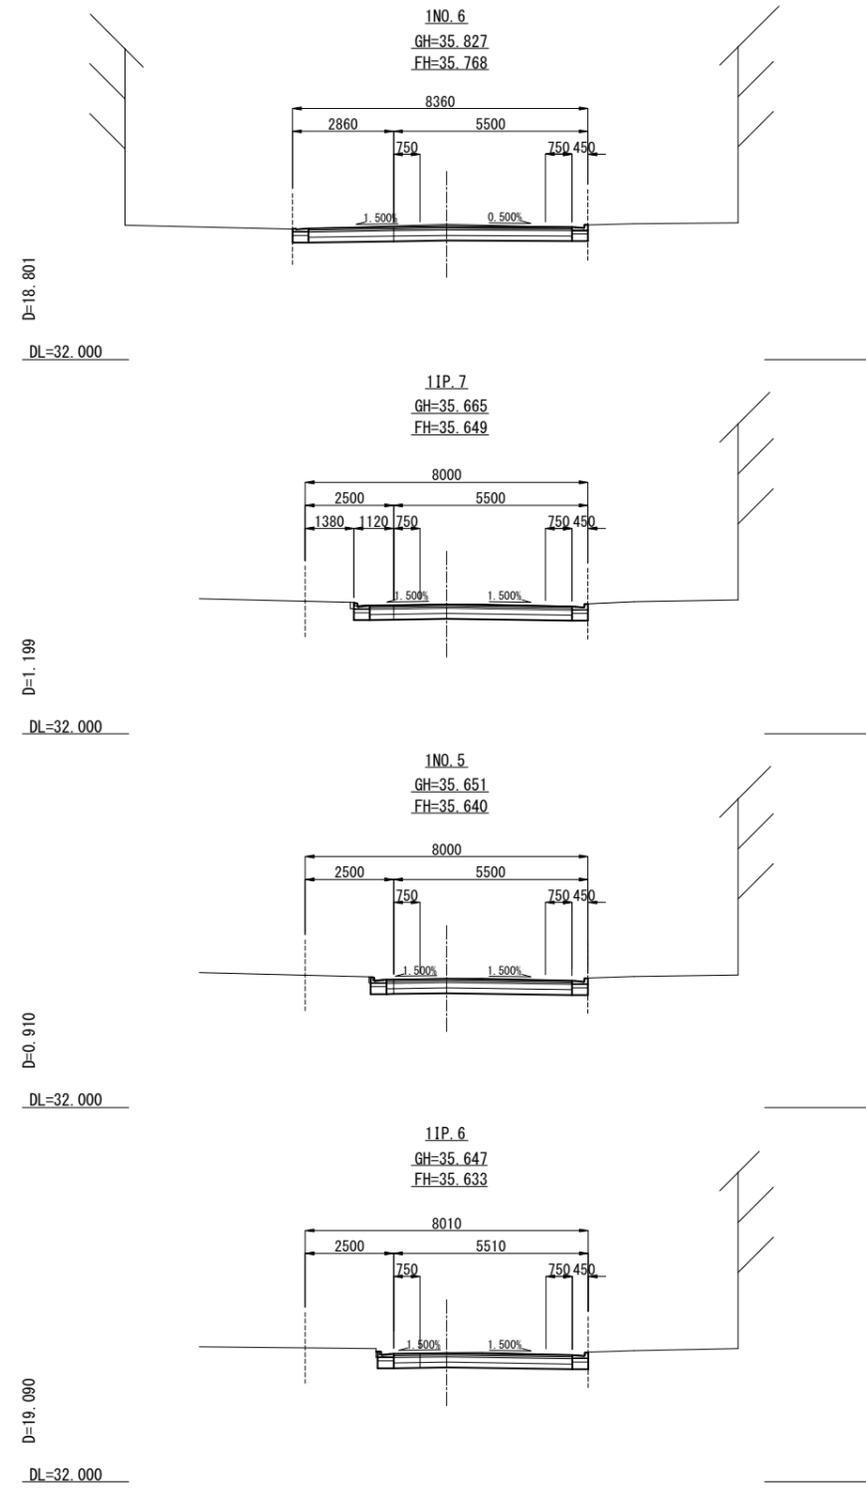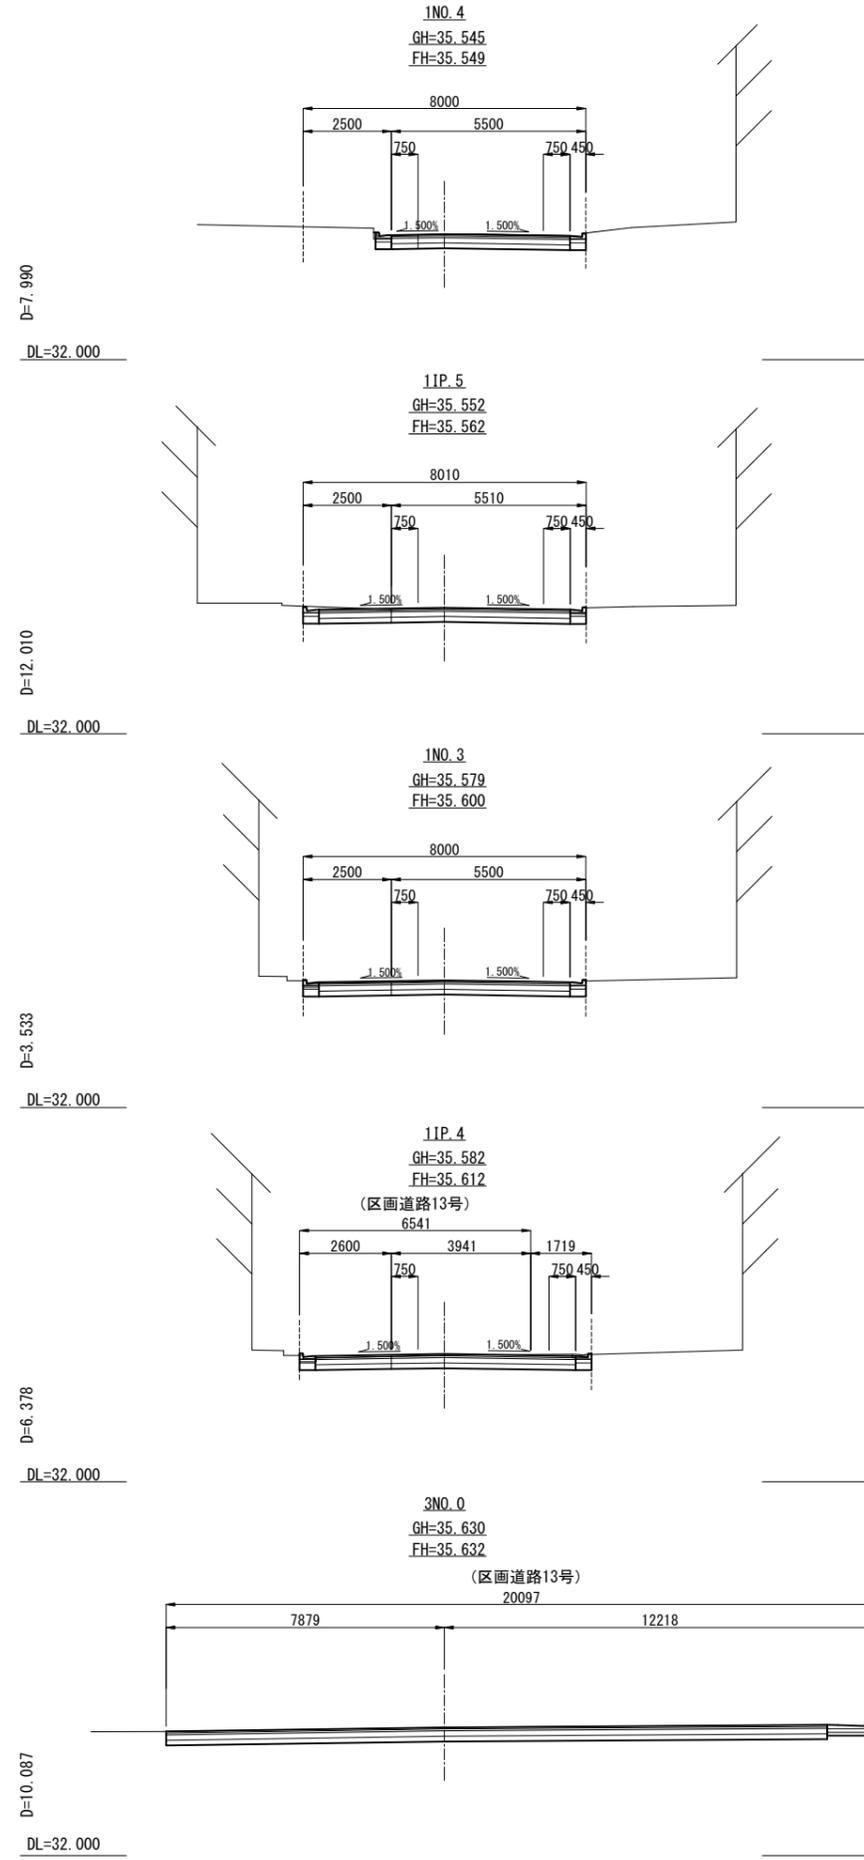


路線名	区画道路12号	
工事件名	令7調布区画道路12号ほか2路線道路整備工事	
工事箇所	調布小島町2丁目60番地先から布田4丁目6番地先	
図面名称	横断図 (1/3)	
縮尺	1:200(100)	図面番号 7
作製年月日	令和 7年 月 日	21
調布市都市整備部まちづくり推進課		

横断図 (2/3) S=1:200 (1:100)  
(区画道路12号)

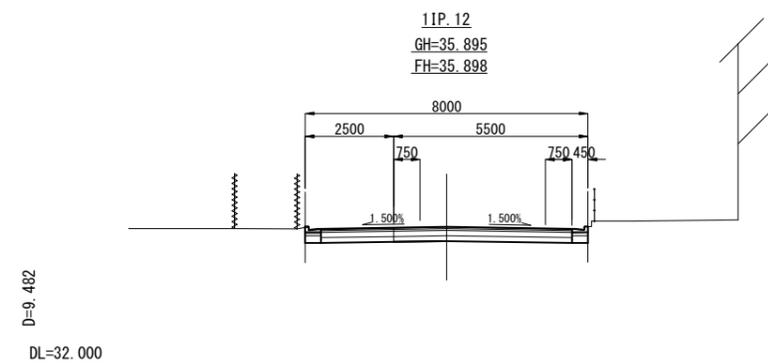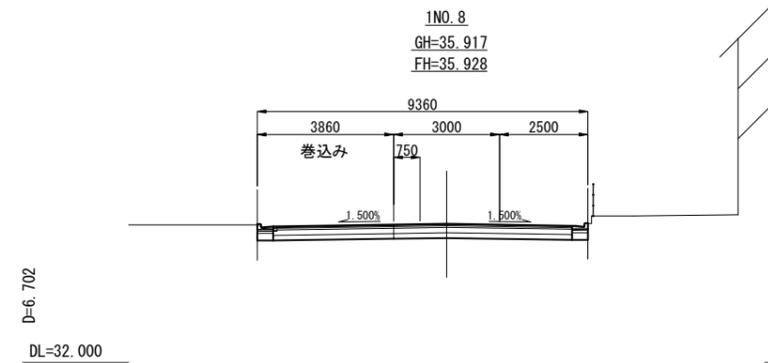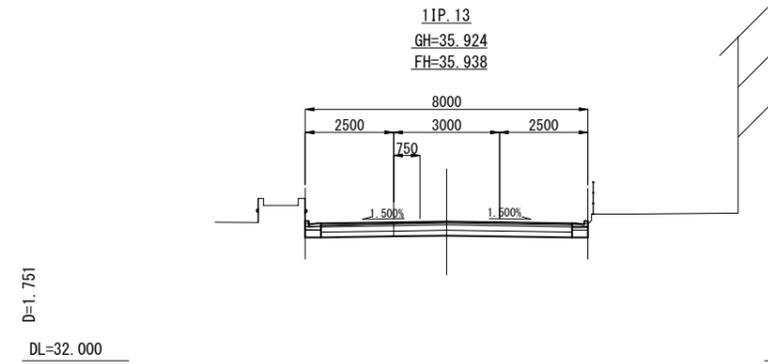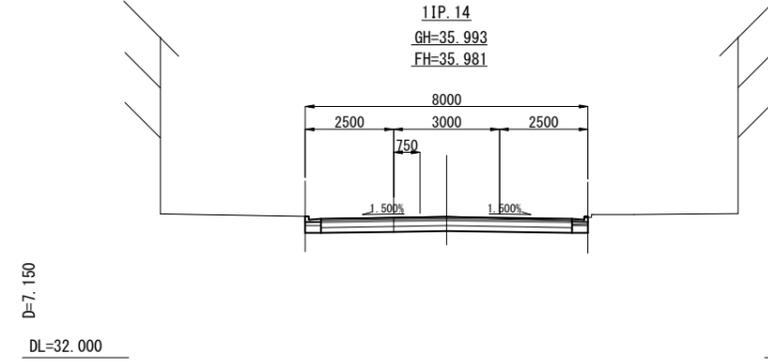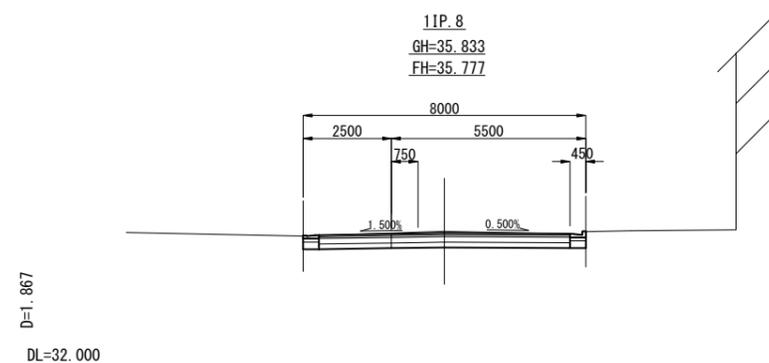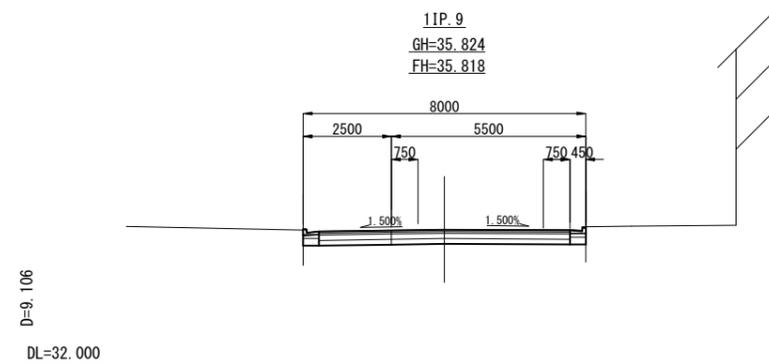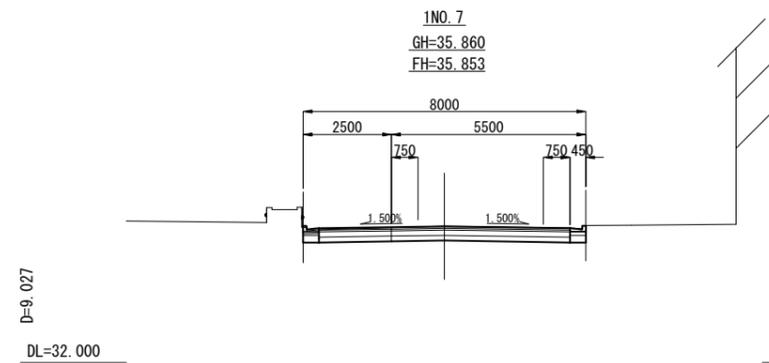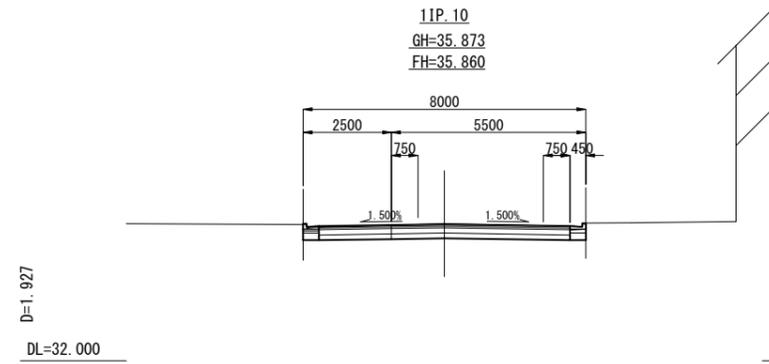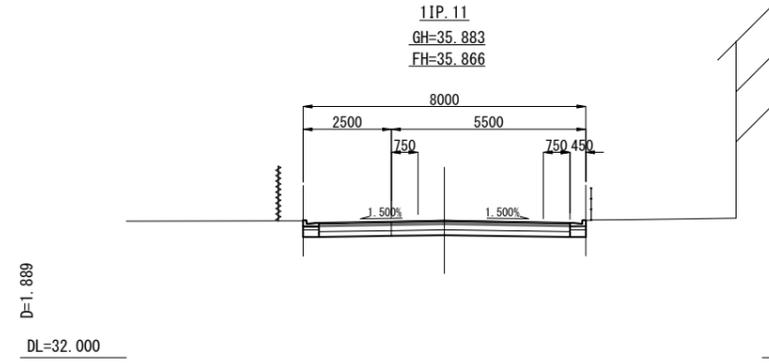

路線名	区画道路12号	
工事件名	令7調布区画道路12号ほか2路線道路整備工事	
工事箇所	調布小島町2丁目60番地先から布田4丁目6番地先	
図面名称	横断図 (2/3)	
縮尺	1:200(100)	図面番号 8
作製年月日	令和 7年 月 日	21
調布市都市整備部まちづくり推進課		


横断図 (3/3) S=1:200 (1:100)  
(区画道路12号)

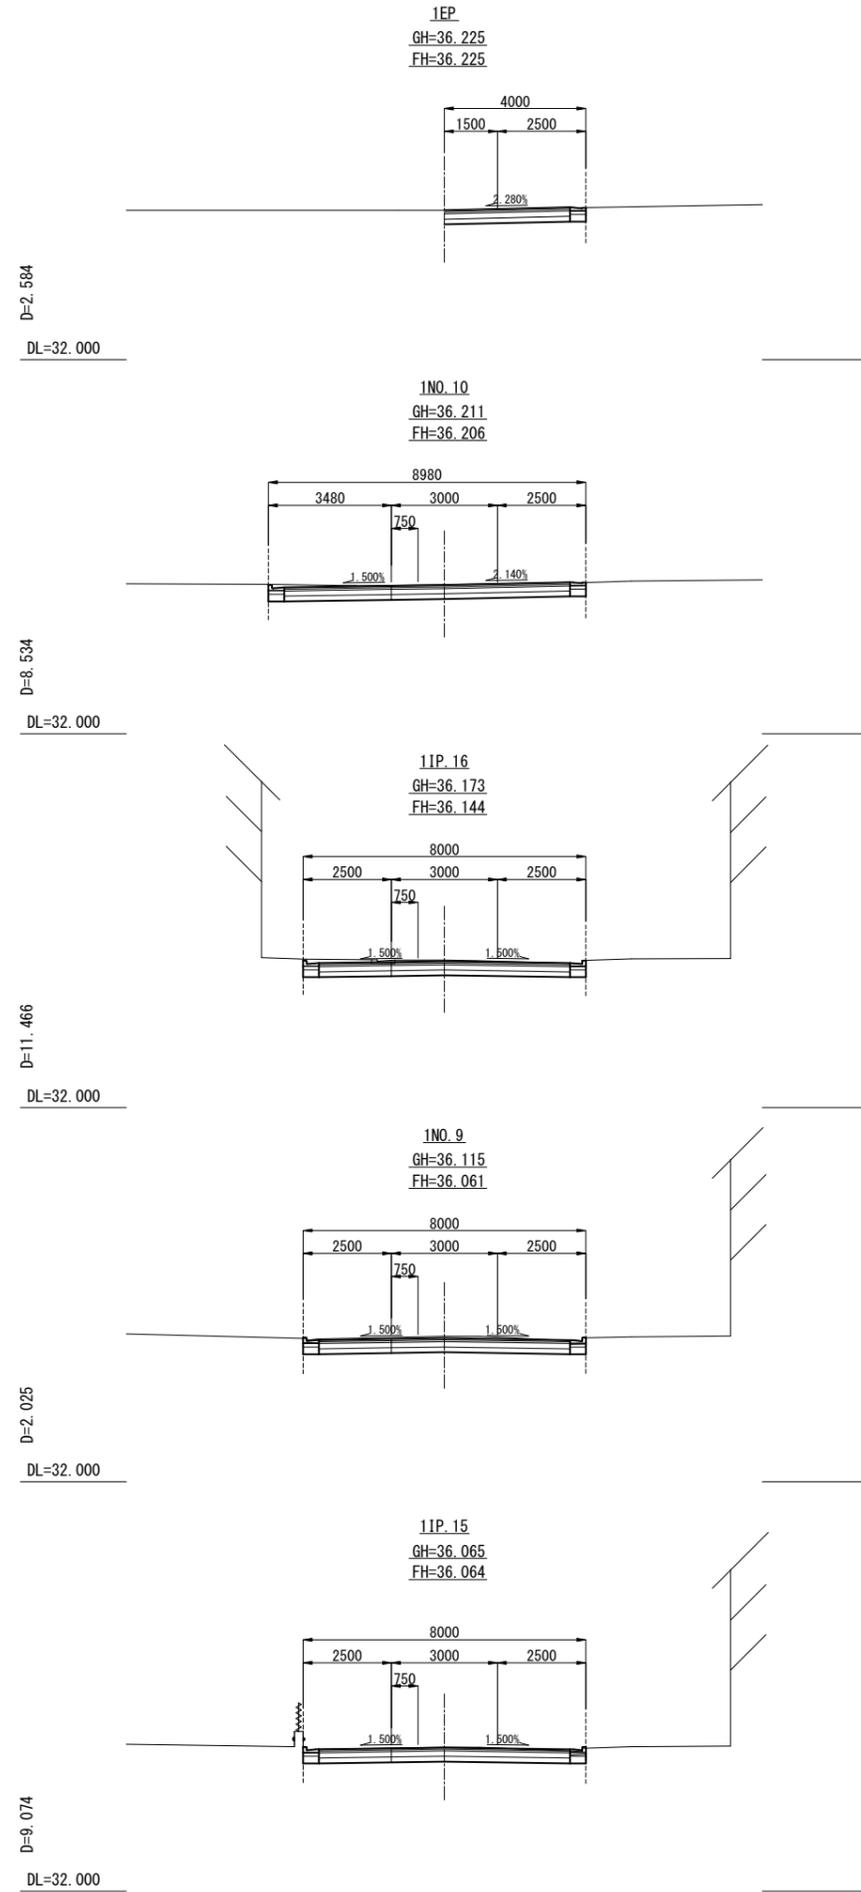

路線名	区画道路12号	
工事件名	令7調布区画道路12号ほか2路線道路整備工事	
工事箇所	調布小島町2丁目60番地先から布田4丁目6番地先	
図面名称	横断図 (3/3)	
縮尺	1:200(100)	図面番号 9
作製年月日	令和 7年 月 日	21
調布市都市整備部まちづくり推進課		

# 付帯構造物詳細図 (1/2) S=1:20 (S=1:10)


L形側溝 (250B)  
(一般部)

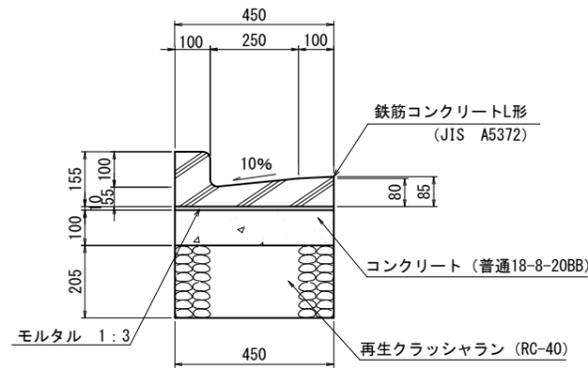

材料表 (10m当り)

品名	形状・寸法	単位	数量
鉄筋コンクリートL形	250B	個	16.5
モルタル	1:3	m <sup>3</sup>	0.05
コンクリート	普通18-8-20BB	m <sup>3</sup>	0.5
型枠		m <sup>2</sup>	2.0
再生クラッシャーラン	RC-40	m <sup>2</sup>	4.5


L形側溝 (250B)  
(乗入れ部)

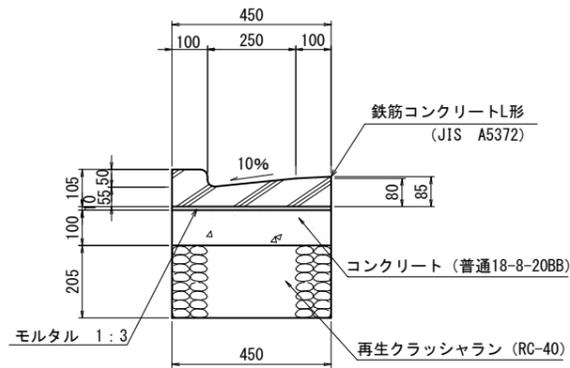

材料表 (10m当り)

品名	形状・寸法	単位	数量
鉄筋コンクリートL形	乗入れ 250B	個	16.5
モルタル	1:3	m <sup>3</sup>	0.05
コンクリート	普通18-8-20BB	m <sup>3</sup>	0.5
型枠		m <sup>2</sup>	2.0
再生クラッシャーラン	RC-40	m <sup>2</sup>	4.5


L形側溝 (250B)  
(乗入れ摺付け部)

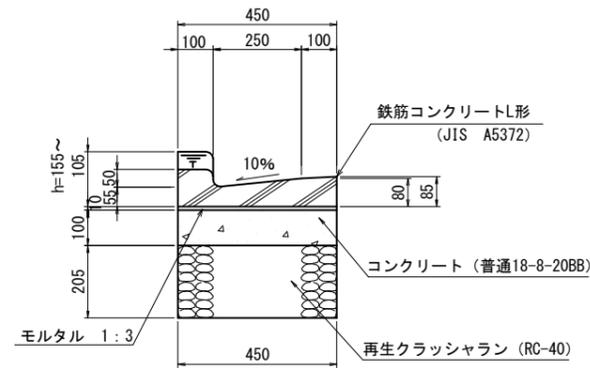

材料表 (10m当り)

品名	形状・寸法	単位	数量
鉄筋コンクリートL形	250B (h=155~105)	個	16.5
モルタル	1:3	m <sup>3</sup>	0.05
コンクリート	普通18-8-20BB	m <sup>3</sup>	0.5
型枠		m <sup>2</sup>	2.0
再生クラッシャーラン	RC-40	m <sup>2</sup>	4.5


L形側溝 (250B)  
(歩行者横断用平坦部)

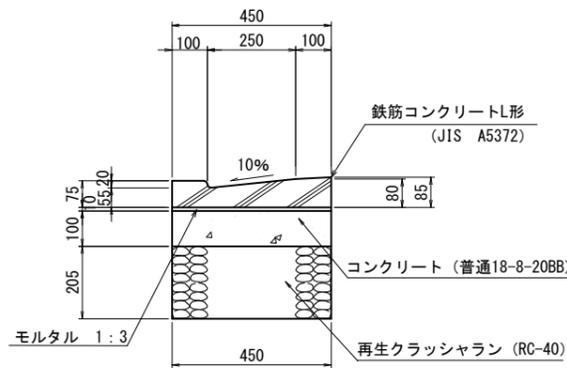

材料表 (10m当り)

品名	形状・寸法	単位	数量
鉄筋コンクリートL形	乗入れ 250B	個	16.5
モルタル	1:3	m <sup>3</sup>	0.05
コンクリート	普通18-8-20BB	m <sup>3</sup>	0.5
型枠		m <sup>2</sup>	2.0
再生クラッシャーラン	RC-40	m <sup>2</sup>	4.5


L形側溝 (250B)  
(歩行者横断用摺付け部)

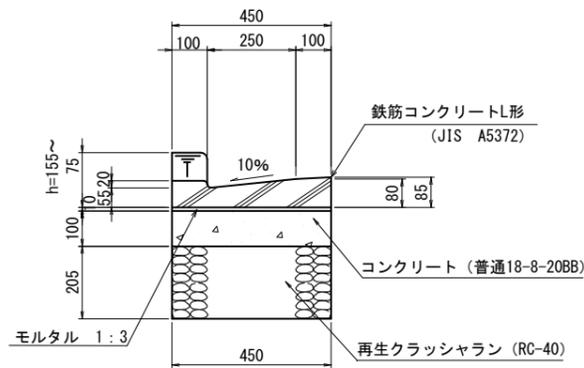

材料表 (10m当り)

品名	形状・寸法	単位	数量
鉄筋コンクリートL形	250B (h=155~75)	個	16.5
モルタル	1:3	m <sup>3</sup>	0.05
コンクリート	普通18-8-20BB	m <sup>3</sup>	0.5
型枠		m <sup>2</sup>	2.0
再生クラッシャーラン	RC-40	m <sup>2</sup>	4.5


歩道止石

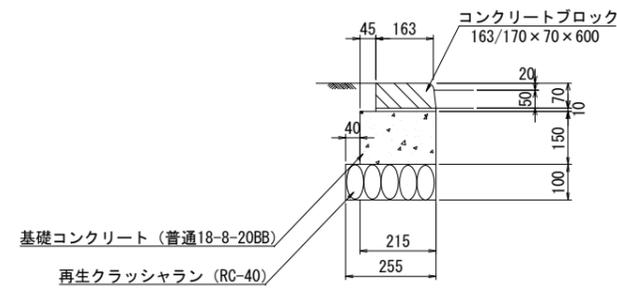

材料表 10m当り

品名	形状・寸法	単位	数量
歩道境界ブロック	163/170 x 70 x 600	本	16.5
モルタル	1:3	m <sup>3</sup>	0.02
基礎コンクリート	普通18-8-20BB	m <sup>3</sup>	0.3
型枠		m <sup>2</sup>	3.0
再生クラッシャーラン	RC-40	m <sup>2</sup>	2.6

歩道舗装工

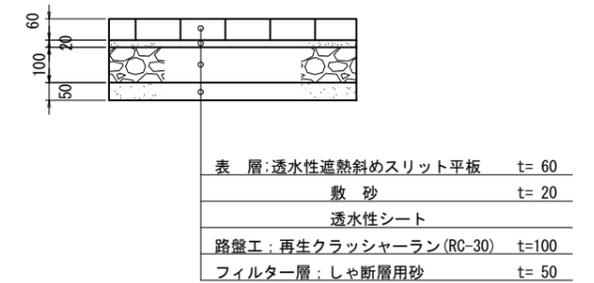


表層:透水性遮熱斜めスリット平板	t=60
敷砂	t=20
透水性シート	
路盤工:再生クラッシャーラン(RC-30)	t=100
フィルター層:しゃ断層用砂	t=50

路線名	区画道路12号	
工事件名	令7調布区画道路12号ほか2路線道路整備工事	
工事箇所	調布小島町2丁目60番地先から布田4丁目6番地先	
図面名称	付帯工詳細図 (1/2)	
縮尺	1:20(1:10)	図面番号
		10
作製年月日	令和 7年 月 日	21
調布市都市整備部まちづくり推進課		

# 付帯構造物詳細図 (2/2) S=1:20 (S=1:10)


プレキャスト長尺L形側溝 (250B)  
(乗入れ部)

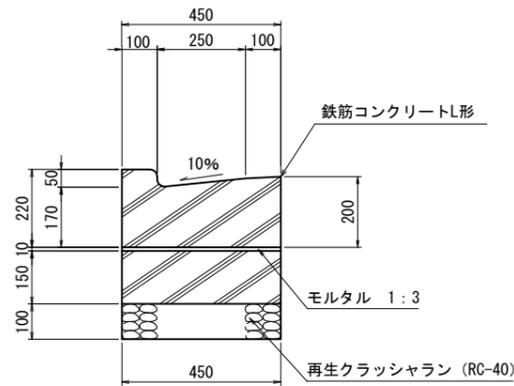

材料表 (10m当り)

品名	形状・寸法	単位	数量
長尺鉄筋コンクリートL形	L=2000	個	5.0
モルタル	1:3	m <sup>3</sup>	0.05
コンクリート	普通18-8-20BB	m <sup>3</sup>	0.68
型枠		m <sup>2</sup>	3.0
再生クラッシャーラン	RC-40	m <sup>2</sup>	4.5


プレキャスト長尺L形側溝 (250B)  
(切下げ部)

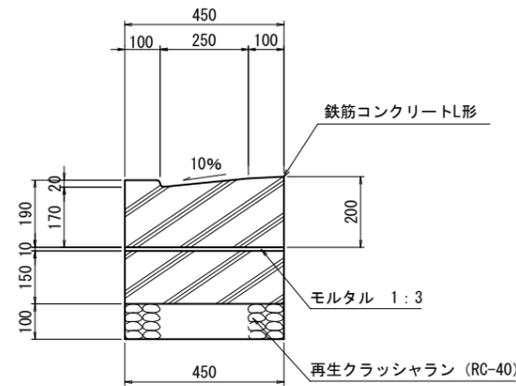

材料表 (10m当り)

品名	形状・寸法	単位	数量
長尺鉄筋コンクリートL形	L=2000	個	5.0
モルタル	1:3	m <sup>3</sup>	0.05
コンクリート	普通18-8-20BB	m <sup>3</sup>	0.68
型枠		m <sup>2</sup>	3.0
再生クラッシャーラン	RC-40	m <sup>2</sup>	4.5



取付管工 (φ200)

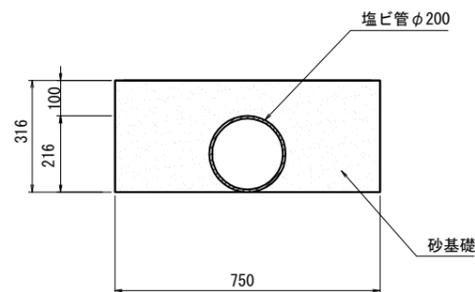

材料表 (10.0m当り)

品名	形状・寸法	単位	数量
砂基礎		m <sup>3</sup>	2.0
塩ビ管	φ200	本	2.5

L形側溝用集水ます工 (250B)

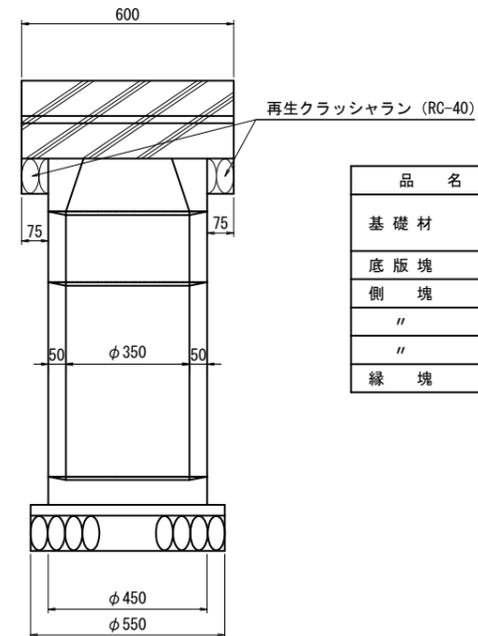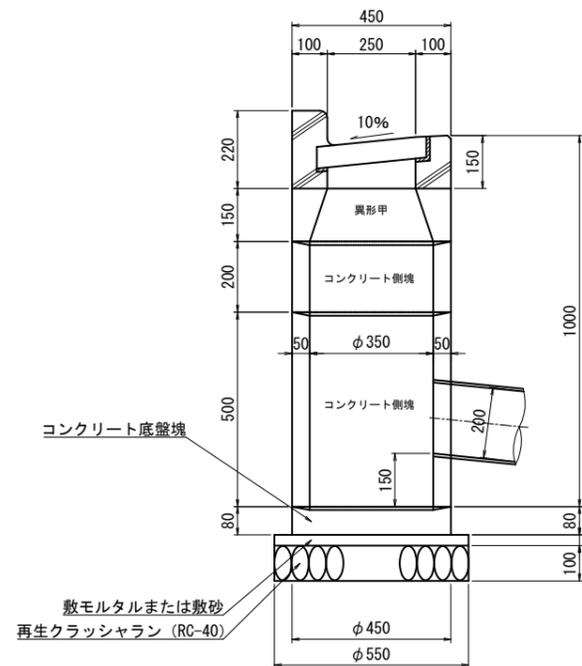



材料表 1箇所当り

品名	形状・寸法	単位	数量	摘要
基礎材	再生クラッシャーラン RC-40	m <sup>3</sup>	0.30	
	敷モルタルまたは敷砂	"	0.01	
底版塊		個	1	
側塊	有孔	"	1	
"		"	1	
"	異形甲	"	1	
縁塊	ふた共	組	1	

路線名	区画道路12号	
工事件名	令7調布区画道路12号ほか2路線道路整備工事	
工事箇所	調布小島町2丁目60番地先から布田4丁目6番地先	
図面名称	付帯工詳細図 (2/2)	
縮尺	1:20(1:10)	図面番号 11
作製年月日	令和 7年 月 日	21
調布市都市整備部まちづくり推進課		

# 排水系統図


S=1:500 (S=1:250)  
(区画道路12号)

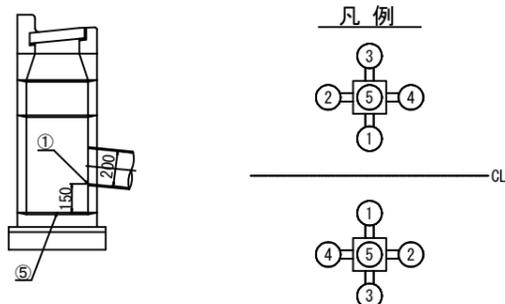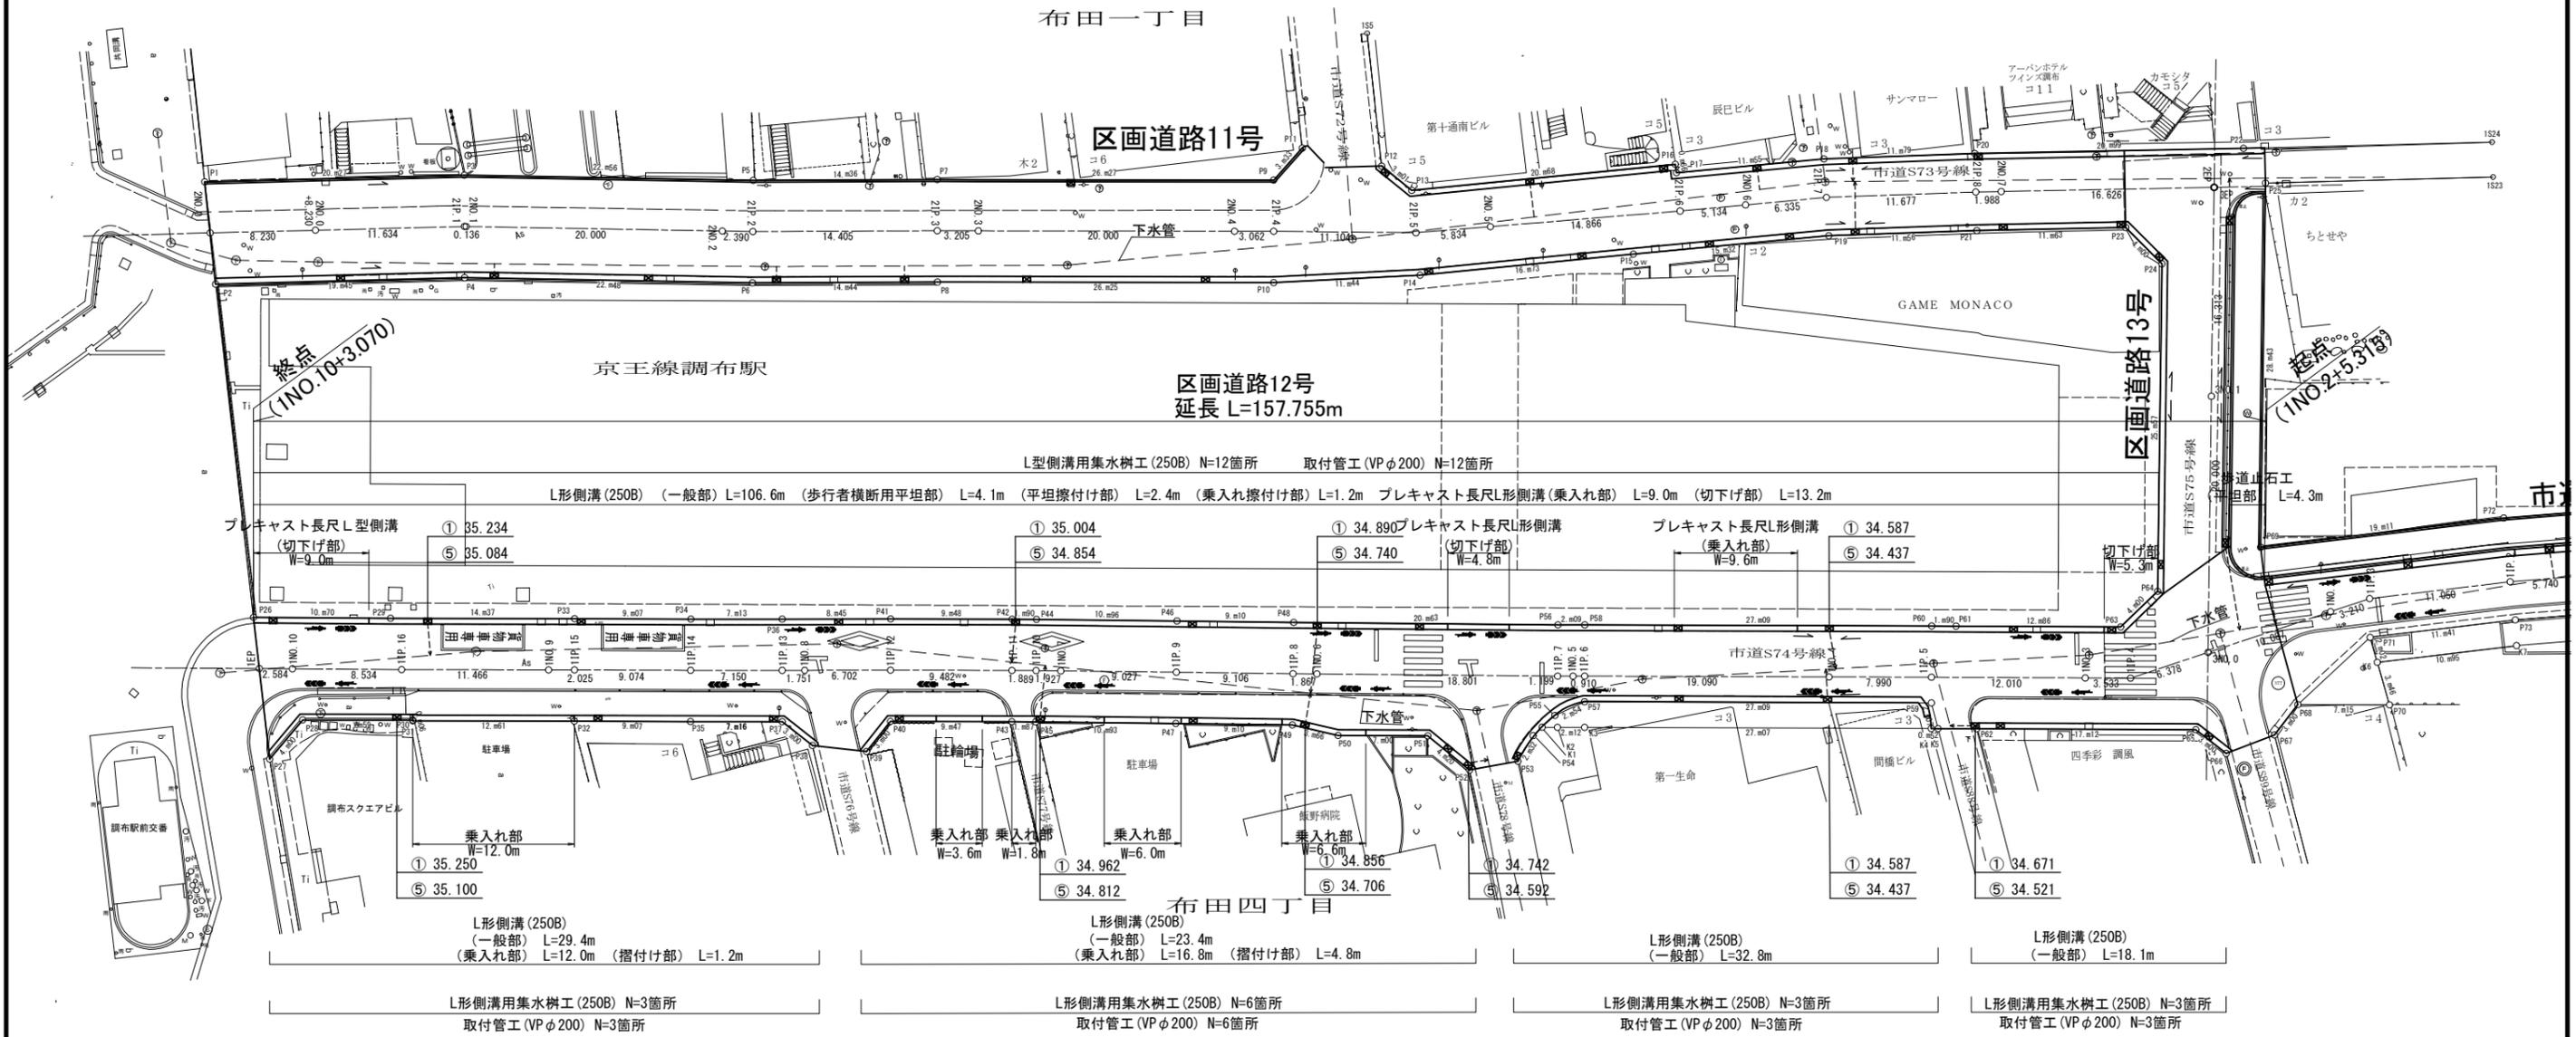

路線名	区画道路12号	
工事件名	令7調布区画道路12号ほか2路線道路整備工事	
工事箇所	調布小島町2丁目60番地先から布田4丁目6番地先	
図面名称	排水系統図	
縮尺	1:500(250)	図面番号 12
作製年月日	令和 7年 月 日	21
調布市都市整備部まちづくり推進課		

# 撤去平面図


S=1:500 (S=1:250)  
(区画道路12号)

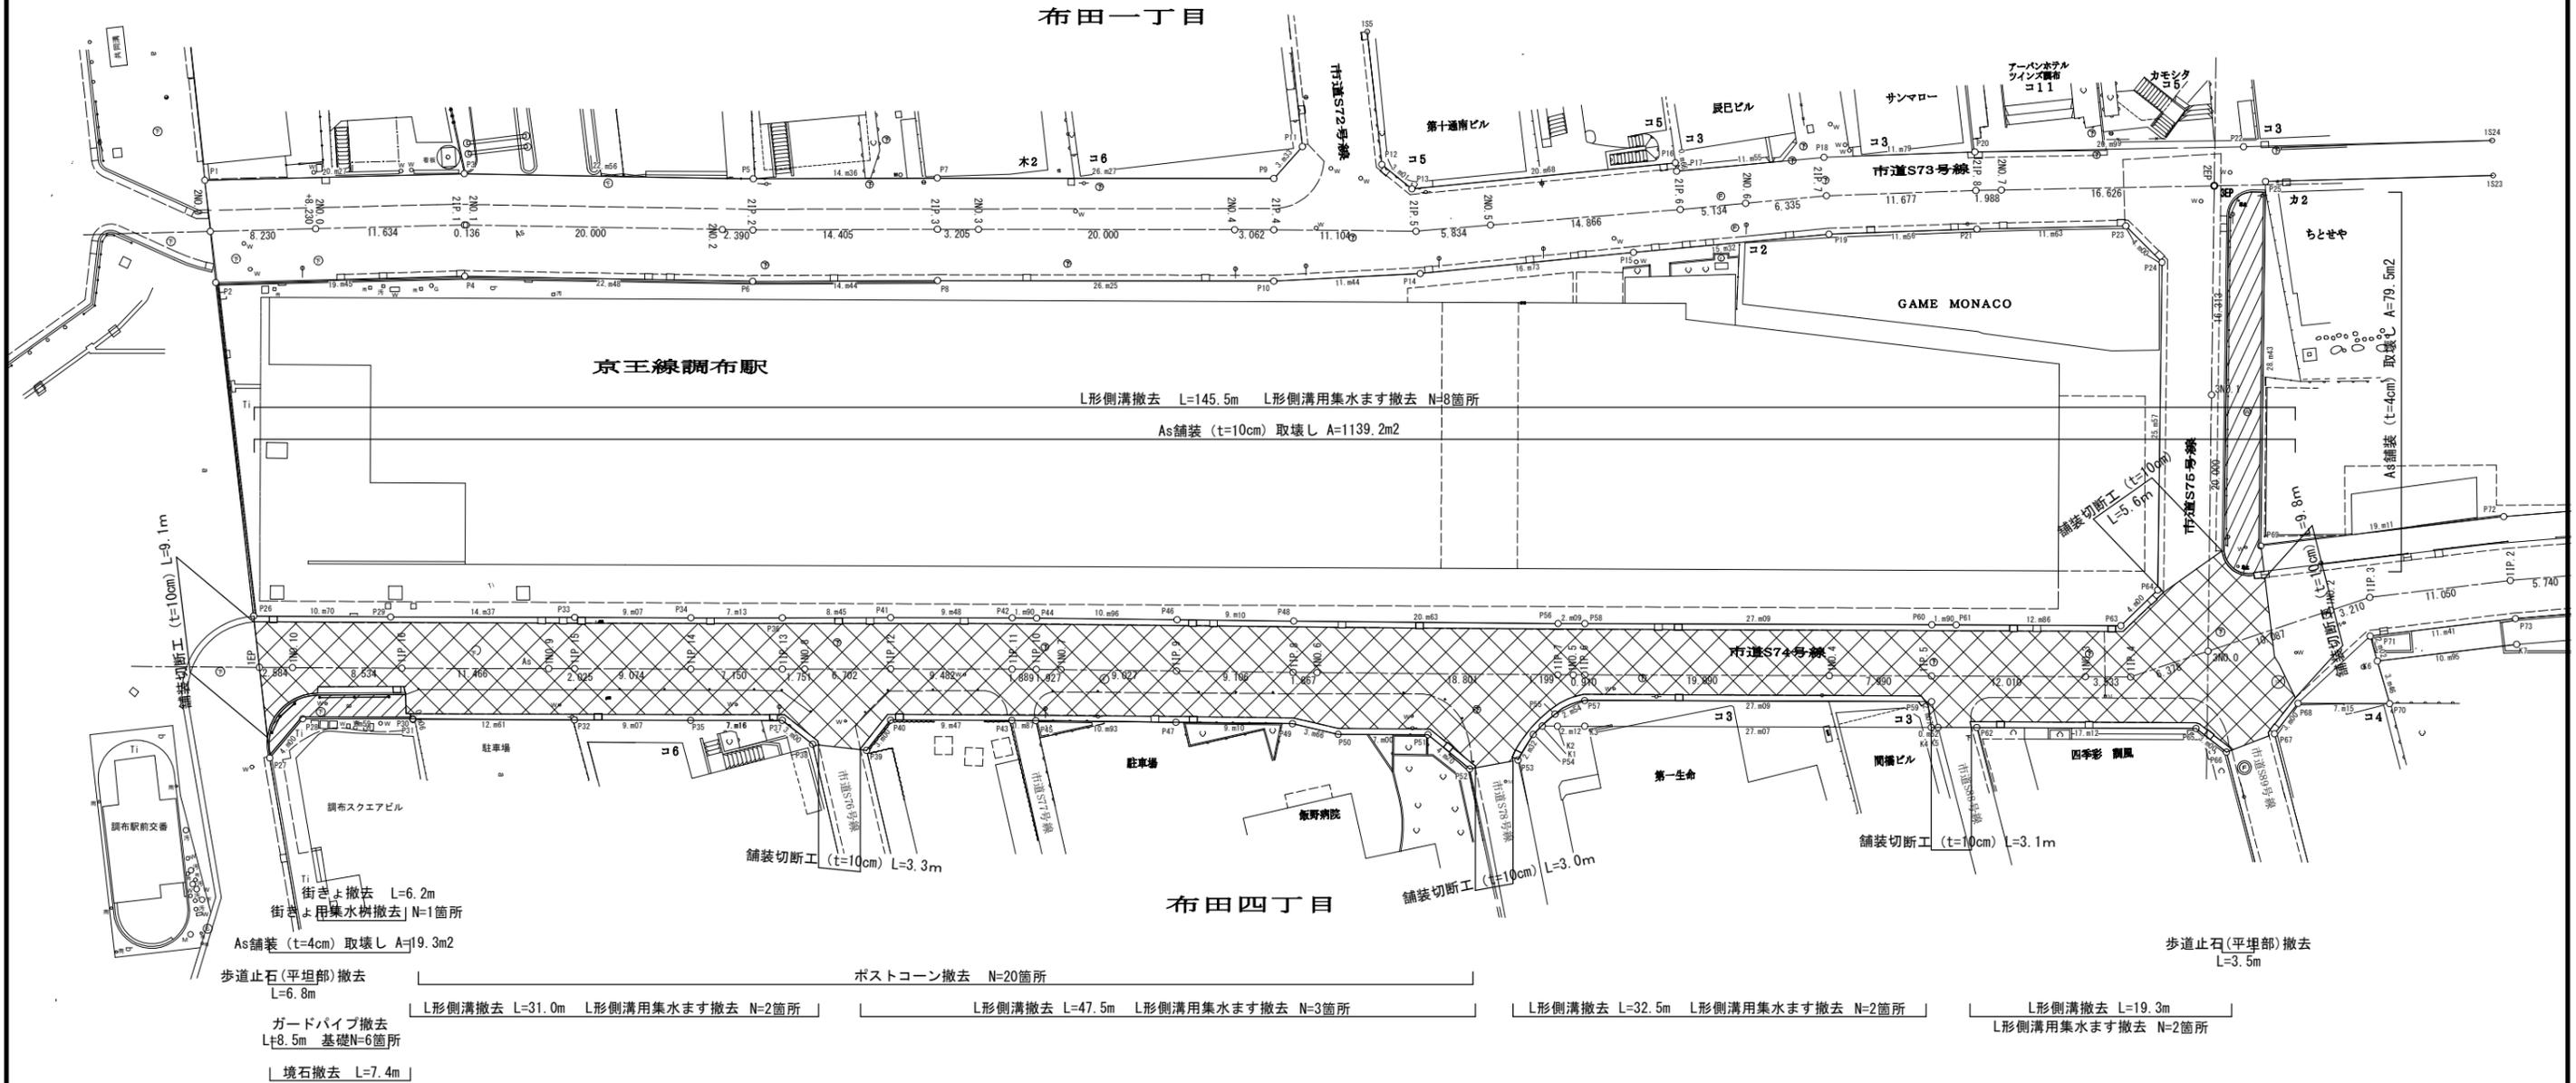

この参考図面は、入札参加者の適正かつ迅速な見積りに資するための資料であり、工事請負契約書第1条にいう設計図書ではない。したがって、参考図面は請負契約上の拘束力を生じるものではなく、受注者は施工条件、地質条件等を十分考慮して、仮設、施工方法、安全対策等、工事目的物を完成するための一切の手段について受注者の責任において定めるものとする。なお、この参考図面の有効期限は、この工事の入札日までとする。

路線名	区画道路12号	
工事件名	令7調布区画道路12号ほか2路線道路整備工事	
工事箇所	調布小島町2丁目60番地先から布田4丁目6番地先	
図面名称	撤去平面図	
縮尺	1:500(250)	図面番号 参1
作製年月日	令和 7年 月 日	参2
調布市都市整備部まちづくり推進課		

平面図 S=1:500 (S=1:250)  
(生活道路74号)

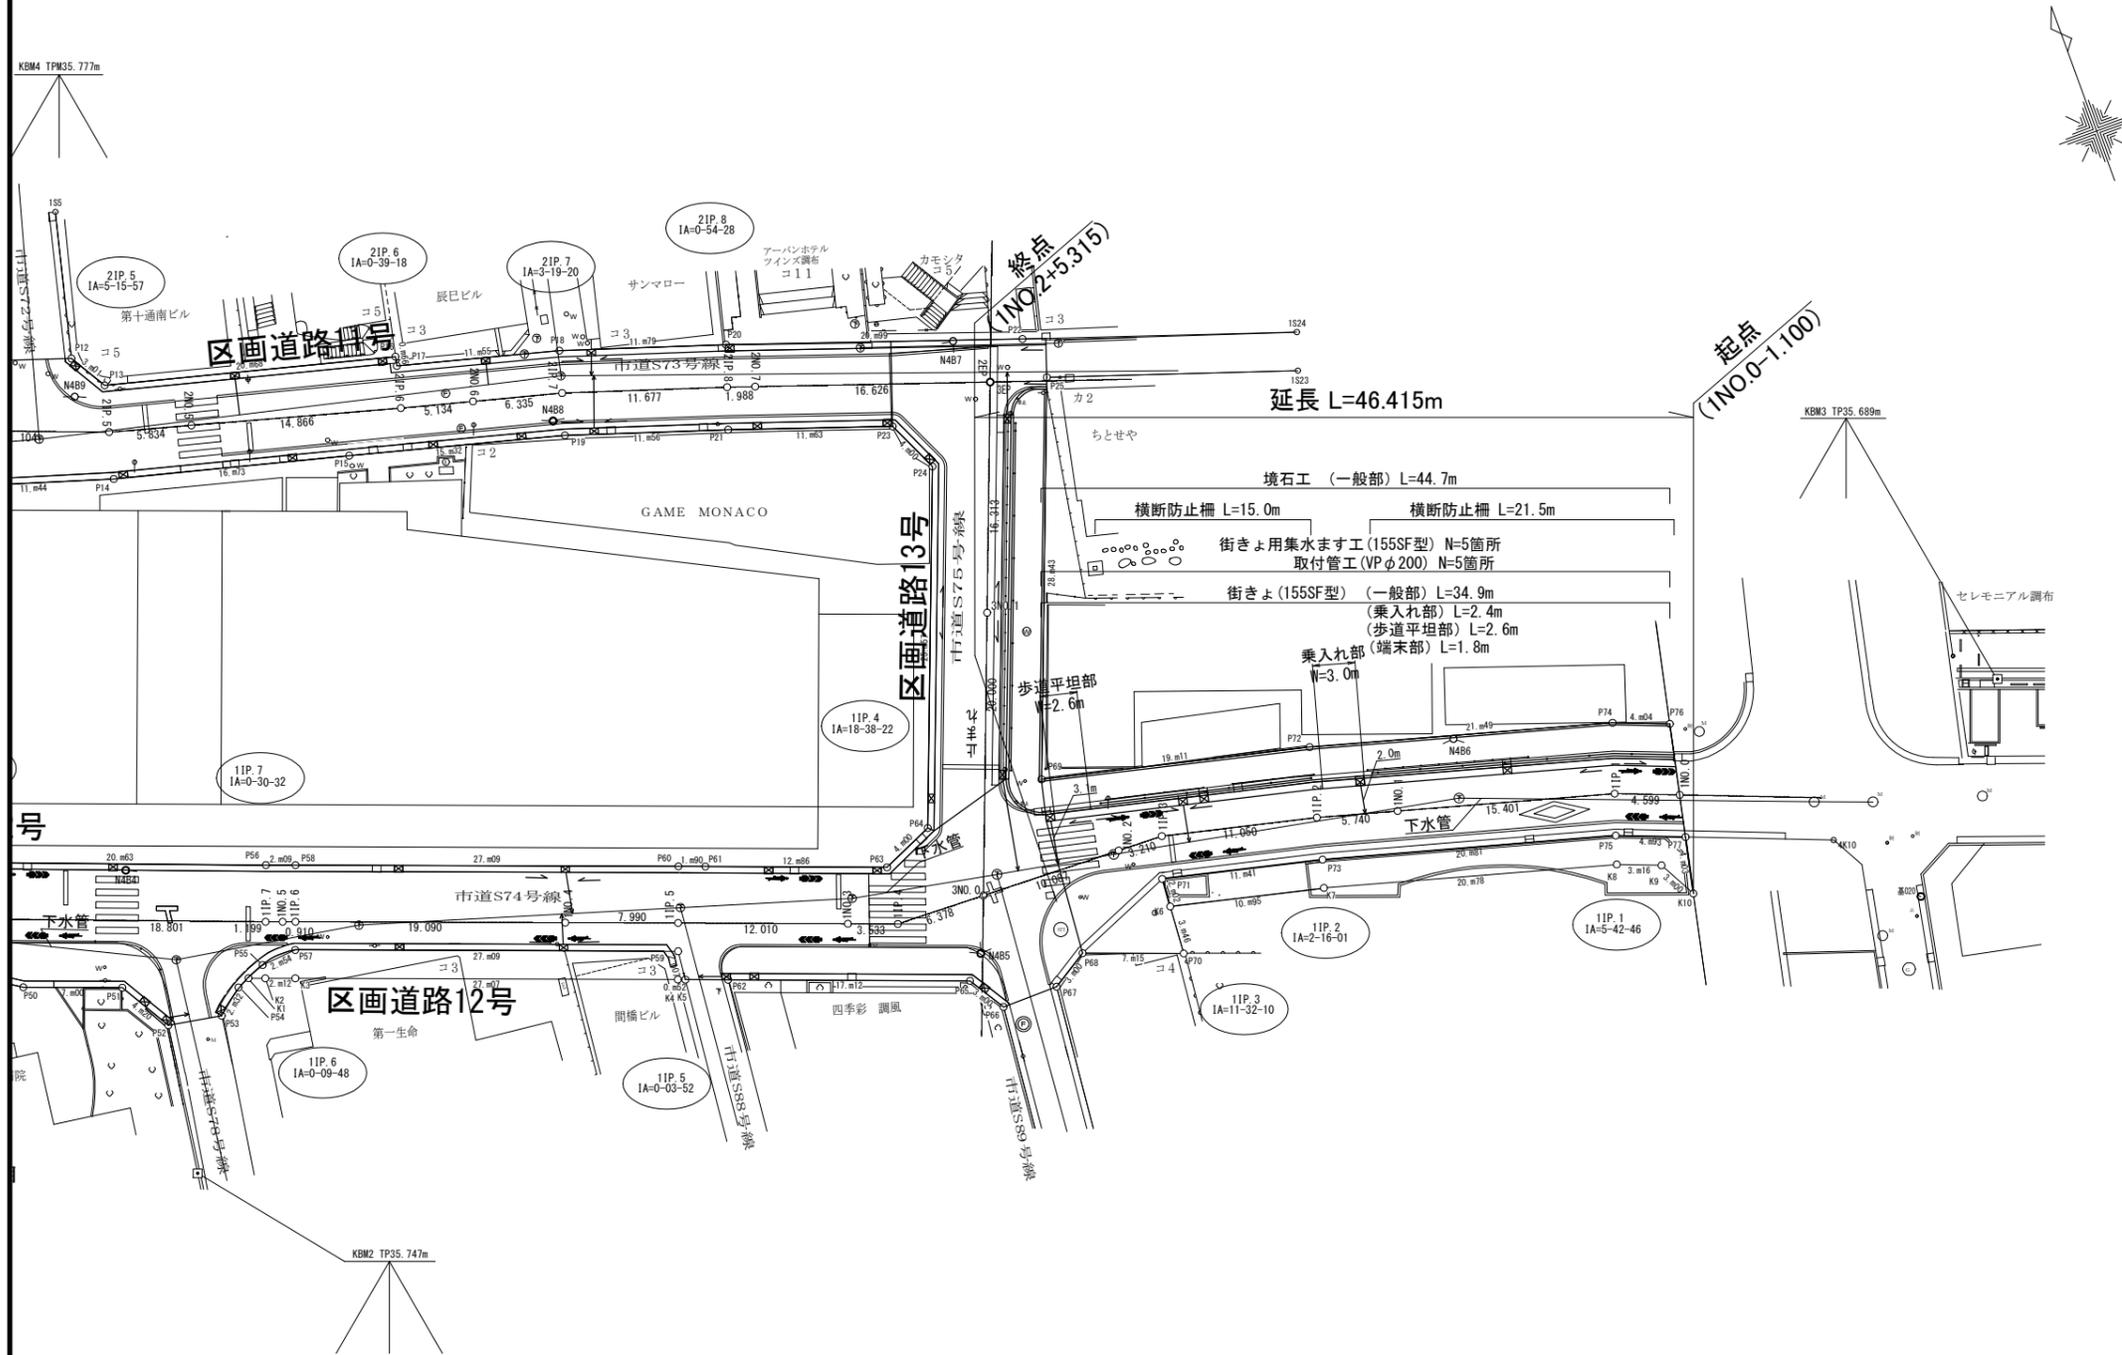


路線名	生活道路74号	
工事件名	令7調布区画道路12号ほか2路線道路整備工事	
工事箇所	調布小島町2丁目60番地先から布田4丁目6番地先	
図面名称	平面図	
縮尺	1:500(250)	図面番号 13
	令和 7年 月 日	21
作製年月日	調布市都市整備部まちづくり推進課	

# 舗装平面図

(生活道路74号)

S=1:500 (S=1:250)

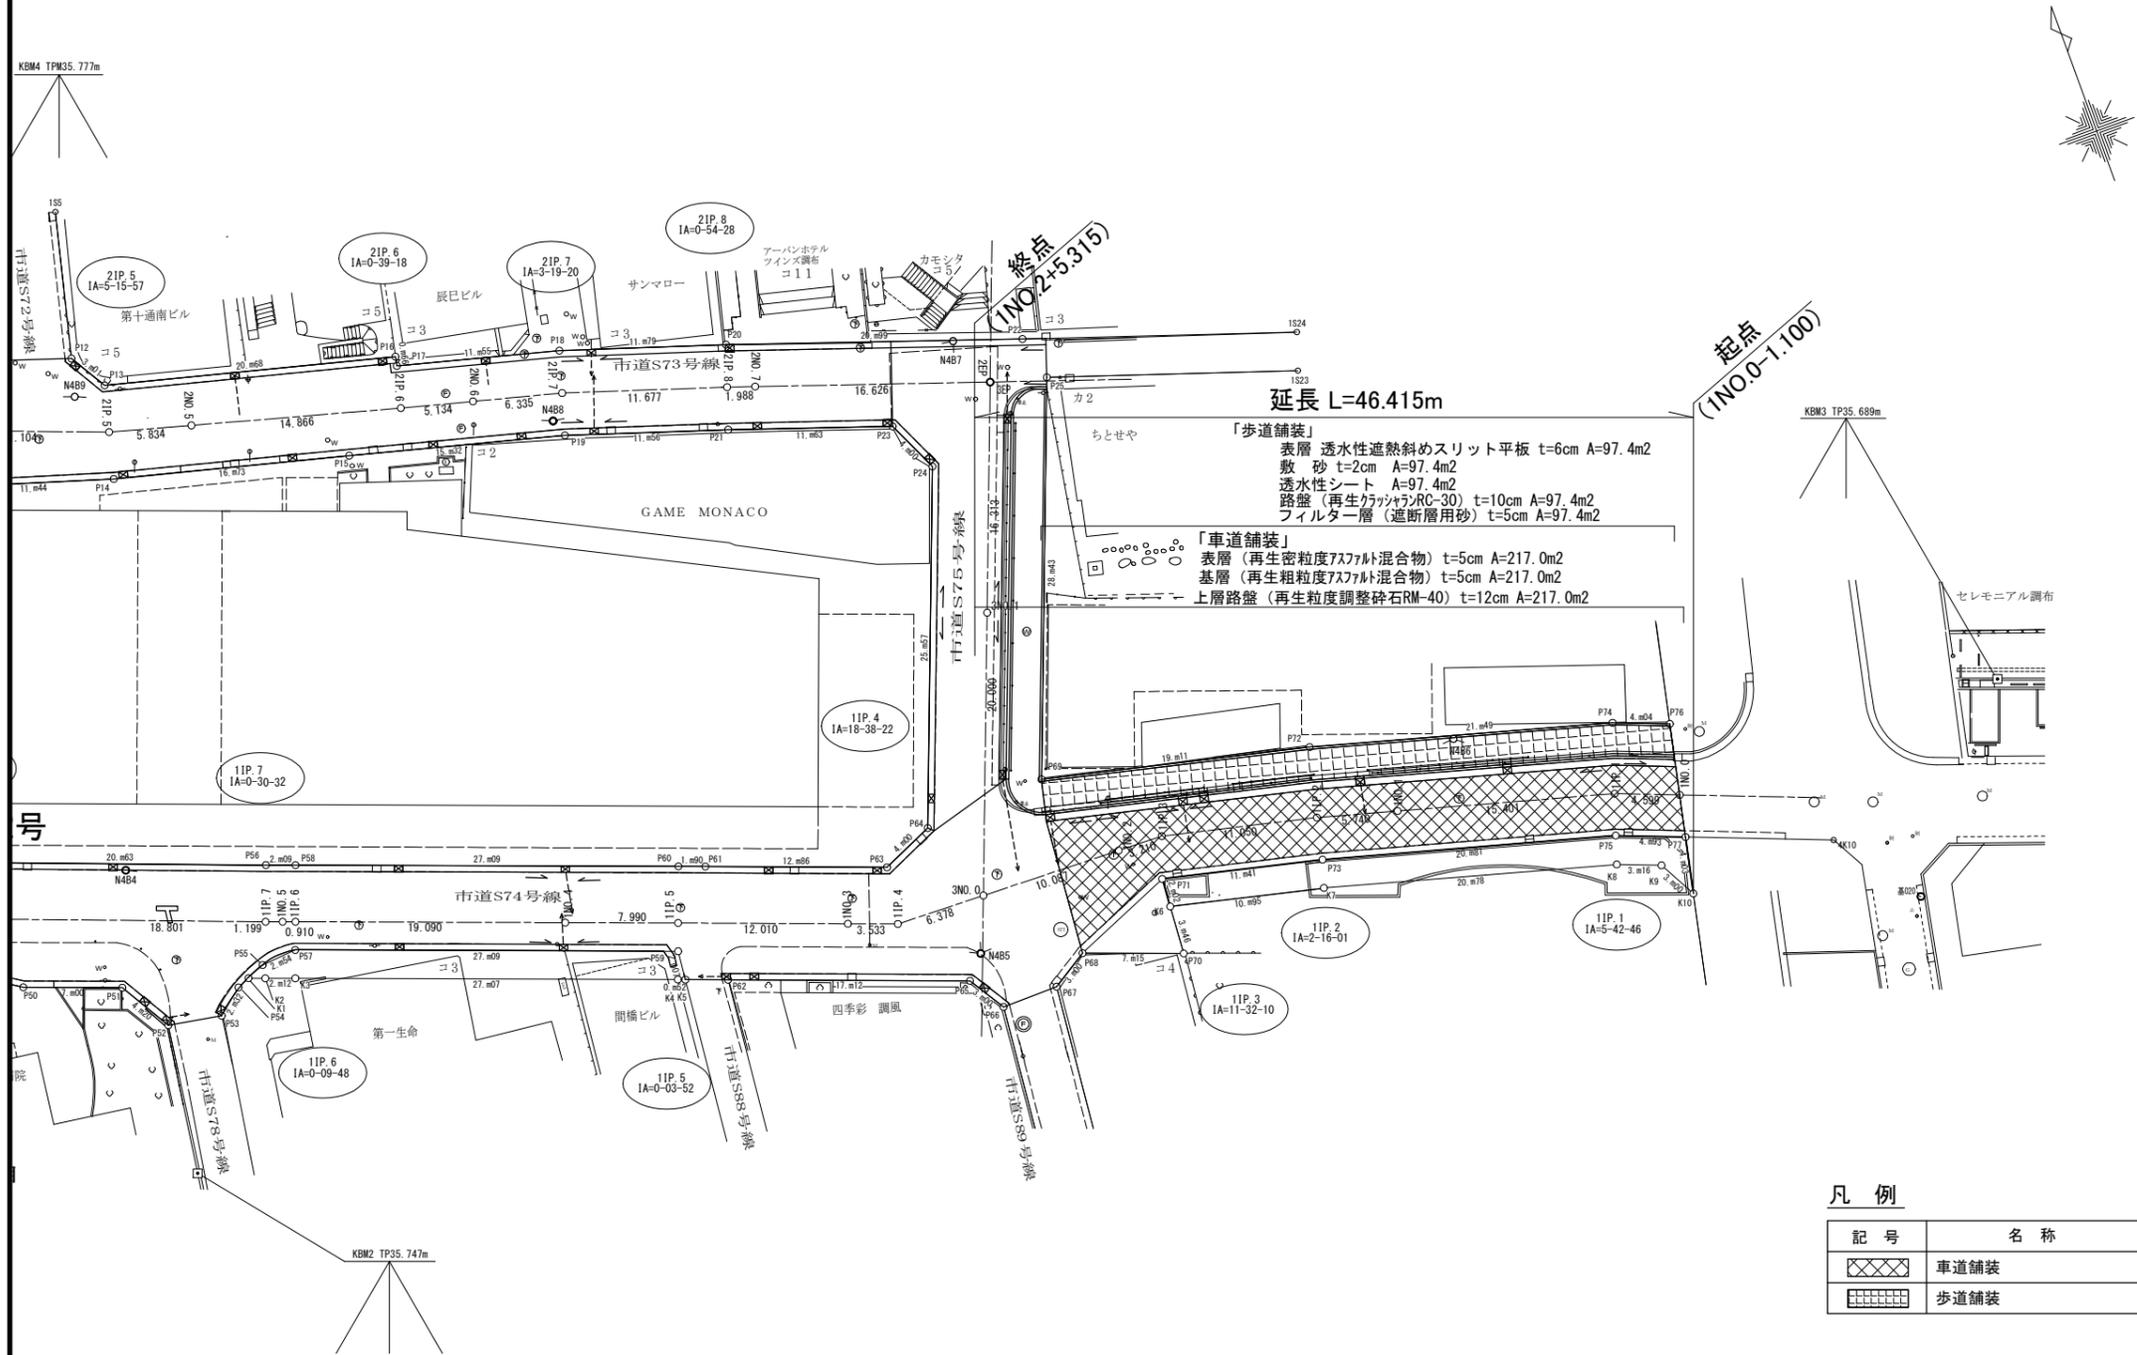

延長 L=46.415m

「歩道舗装」  
 表層 透水性遮熱斜めスリット平板 t=6cm A=97.4m<sup>2</sup>  
 敷砂 t=2cm A=97.4m<sup>2</sup>  
 透水性シート A=97.4m<sup>2</sup>  
 路盤 (再生クワッチャンRC-30) t=10cm A=97.4m<sup>2</sup>  
 フィルター層 (遮断層用砂) t=5cm A=97.4m<sup>2</sup>

「車道舗装」  
 表層 (再生密粒度7ｽﾌﾟﾙﾄ混合物) t=5cm A=217.0m<sup>2</sup>  
 基層 (再生粗粒度7ｽﾌﾟﾙﾄ混合物) t=5cm A=217.0m<sup>2</sup>  
 上層路盤 (再生粒度調整砕石RM-40) t=12cm A=217.0m<sup>2</sup>


凡例

記号	名称
	車道舗装
	歩道舗装

路線名	生活道路74号	
工事件名	令7調布区画道路12号ほか2路線道路整備工事	
工事箇所	調布小島町2丁目60番地先から布田4丁目6番地先	
図面名称	舗装平面図	
縮尺	1:500(250)	図面番号
		14
作製年月日	令和 7年 月 日	21
調布市都市整備部まちづくり推進課		

# 区画線平面図 S=1:500 (S=1:250)

(生活道路74号)

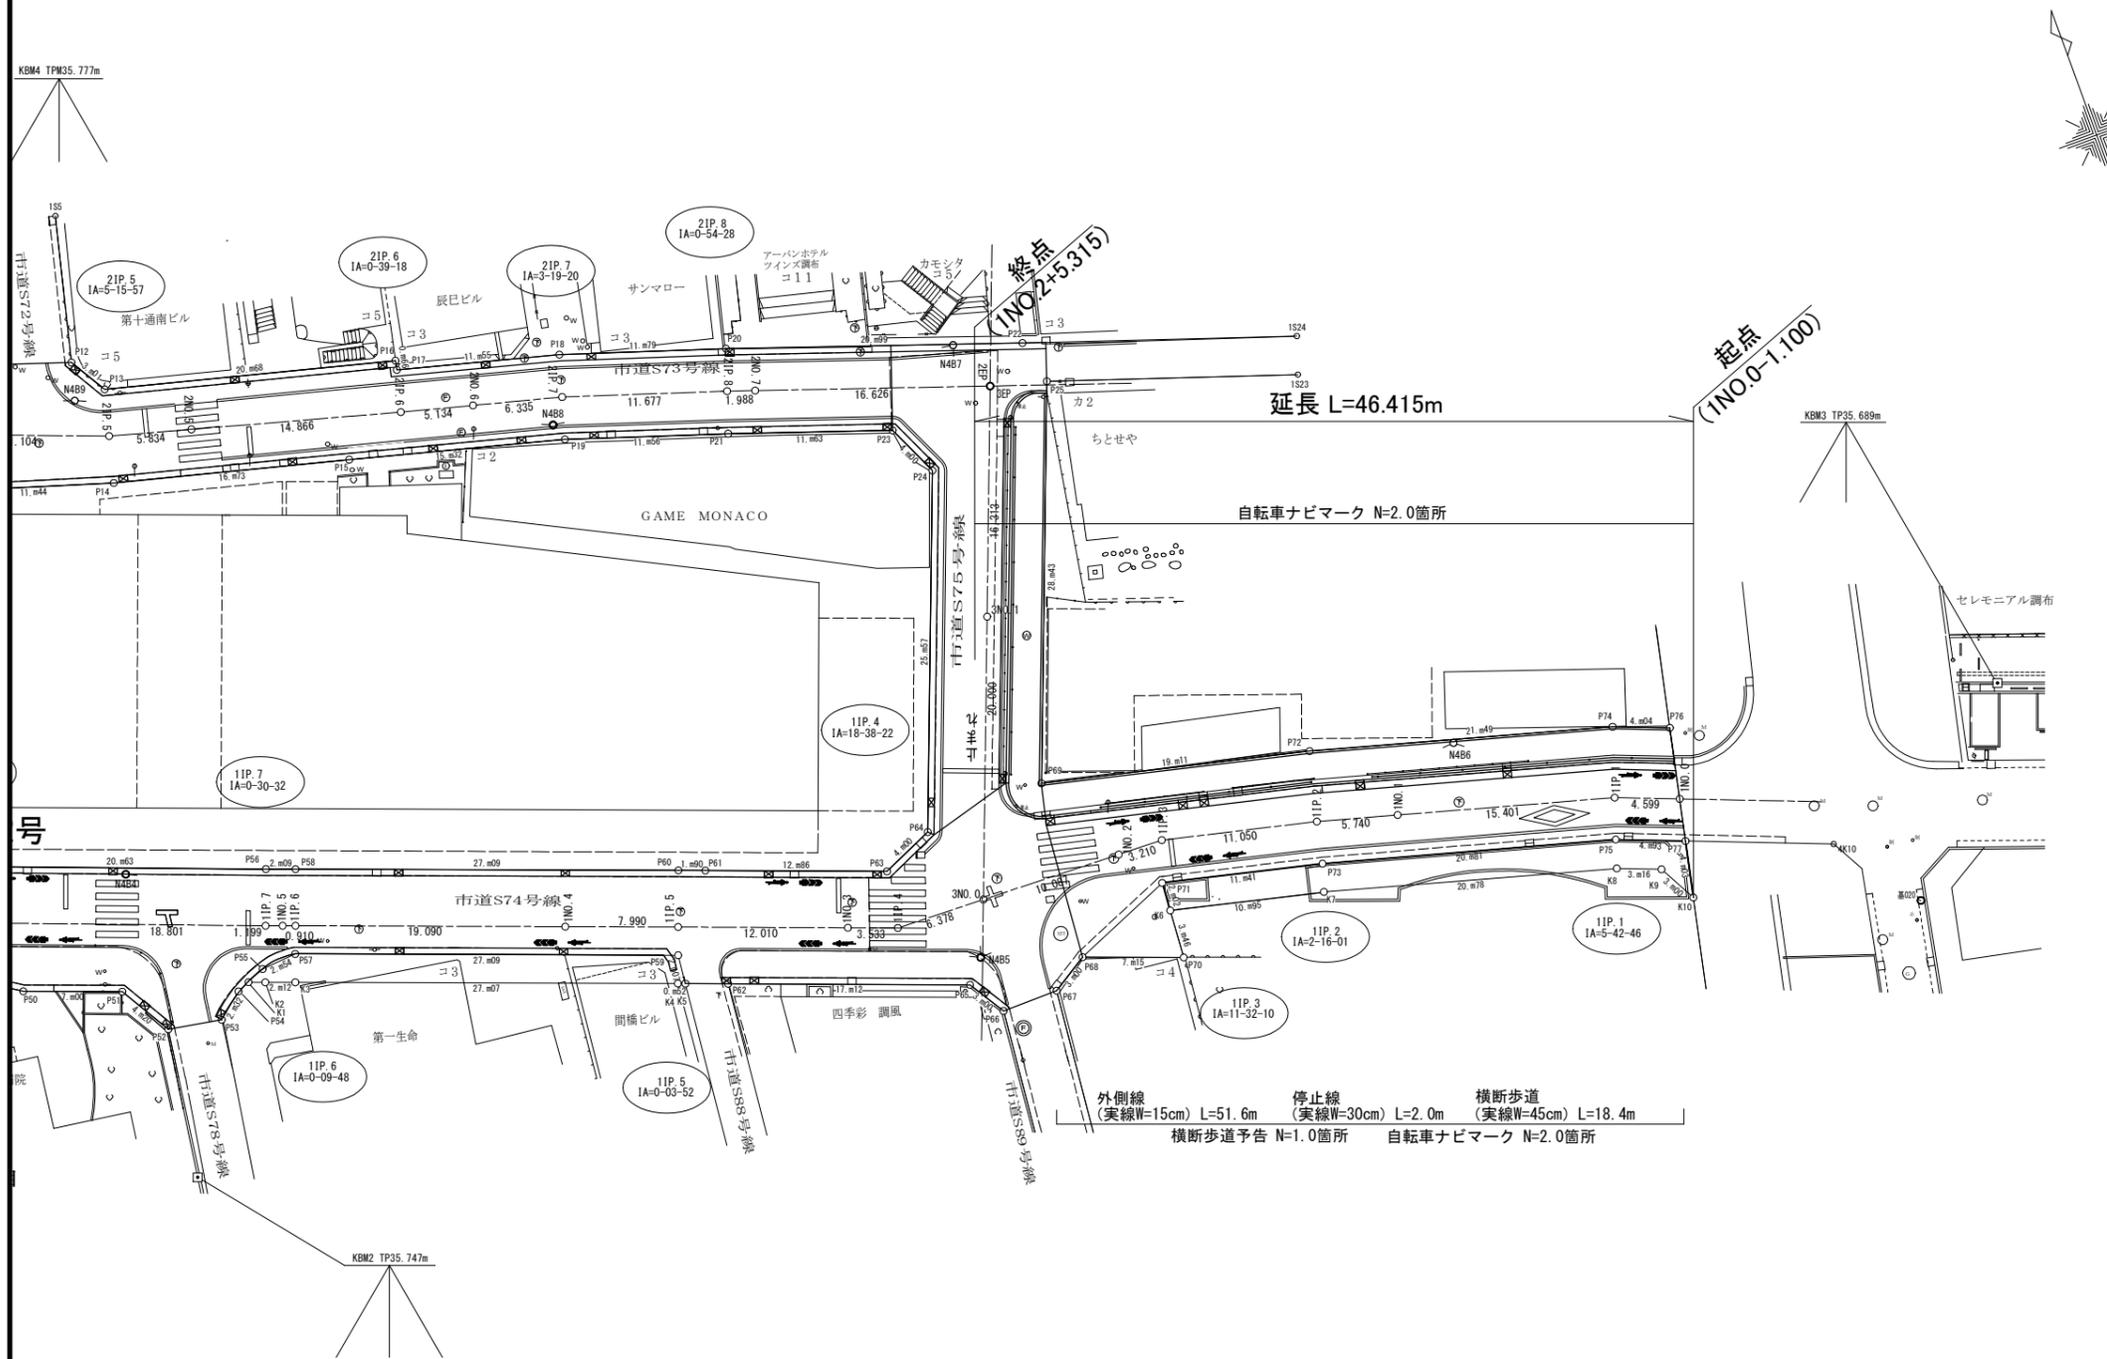


路線名	生活道路74号	
工事件名	令7調布区画道路12号ほか2路線道路整備工事	
工事箇所	調布小島町2丁目60番地先から布田4丁目6番地先	
図面名称	区画線平面図	
縮尺	1:500(250)	図面番号 15
	令和 7年 月 日	21
作製年月日	調布市都市整備部まちづくり推進課	

# 縦断図

V=1:200 (1:100)

H=1:500 (1:250)


(生活道路74号)

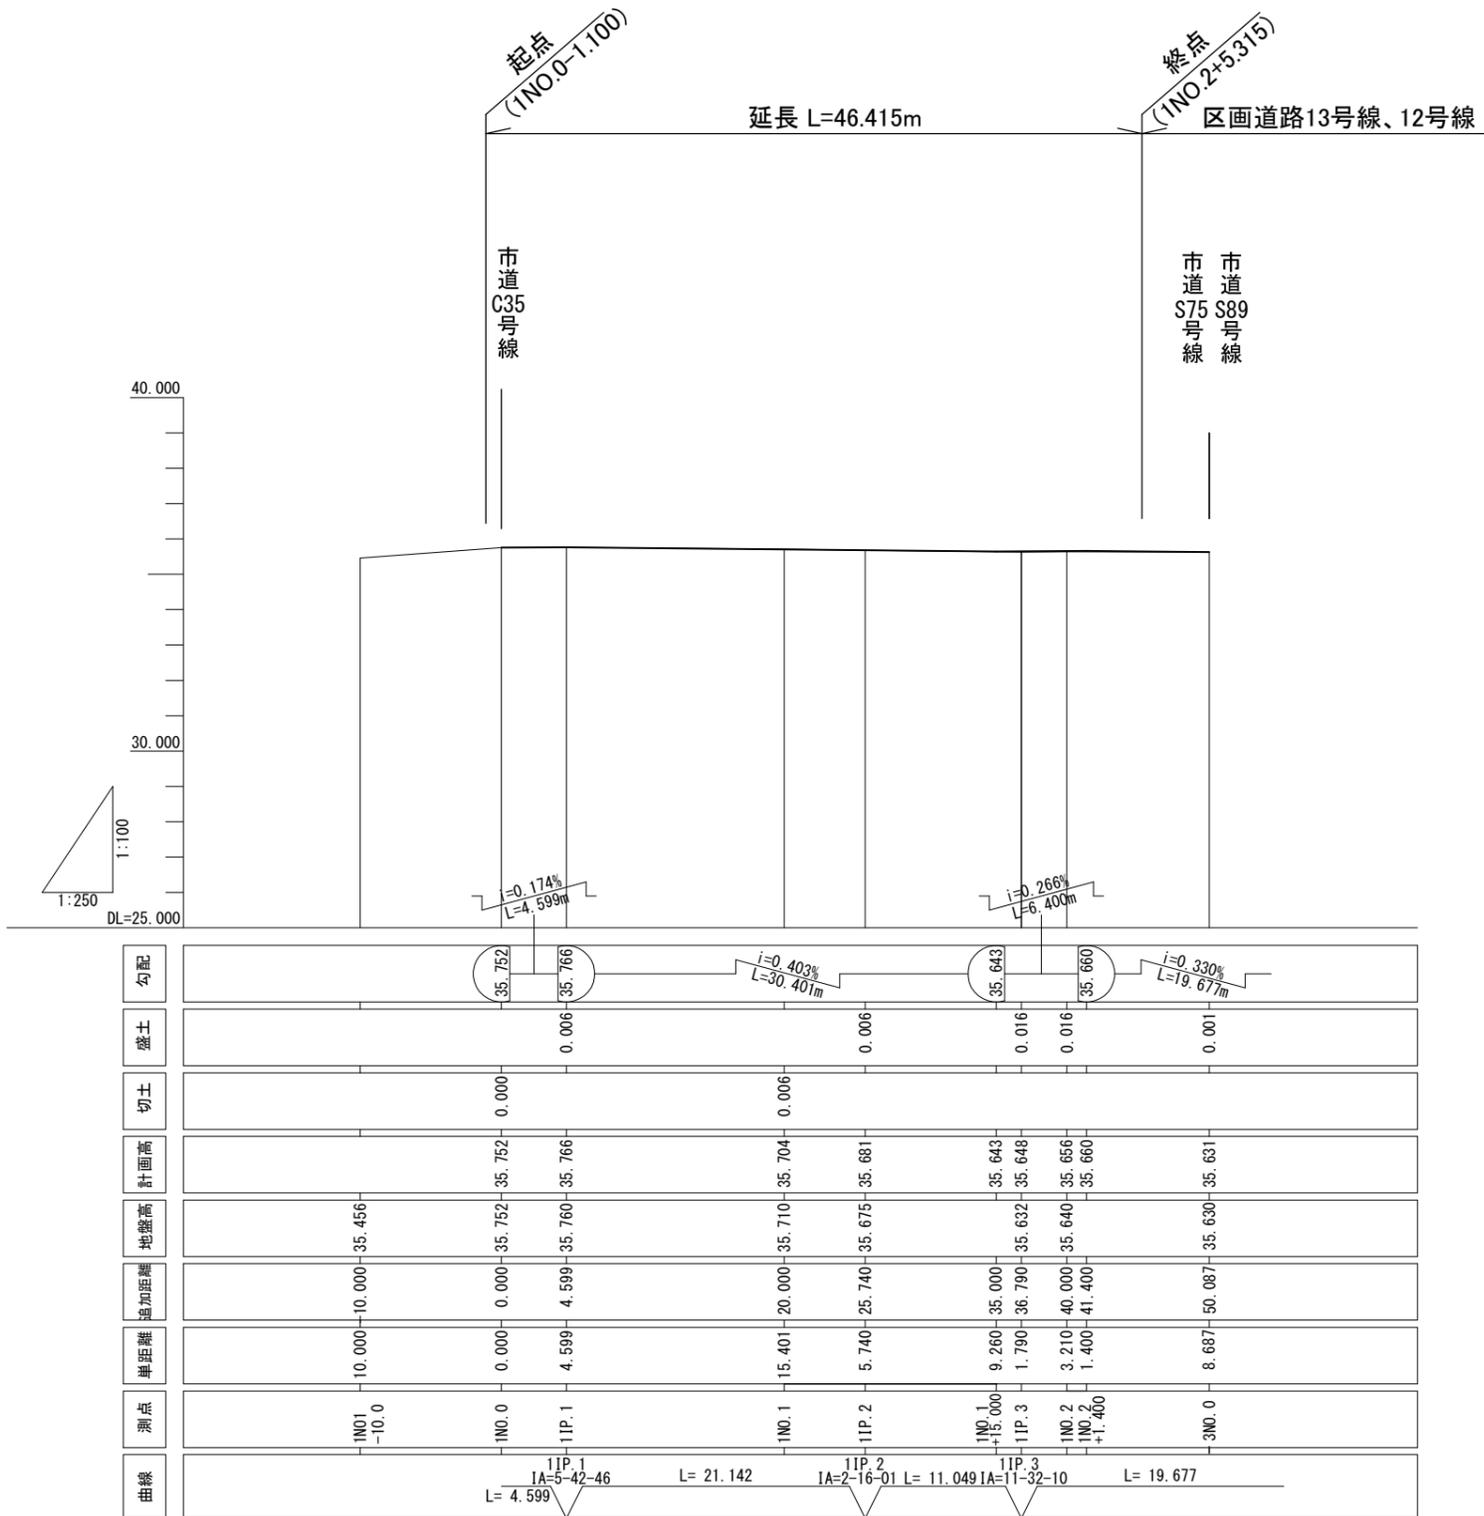

路線名	生活道路74号	
工事件名	令7調布区画道路12号ほか2路線道路整備工事	
工事箇所	調布小島町2丁目60番地先から布田4丁目6番地先	
図面名称	縦断図	
縮尺	V=1:200(100)	図面番号 16
	H=1:500(250)	
作製年月日	令和 7年 月 日	21
調布市都市整備部まちづくり推進課		

# 標準横断図 S=1:100 (S=1:50)



(生活道路74号)

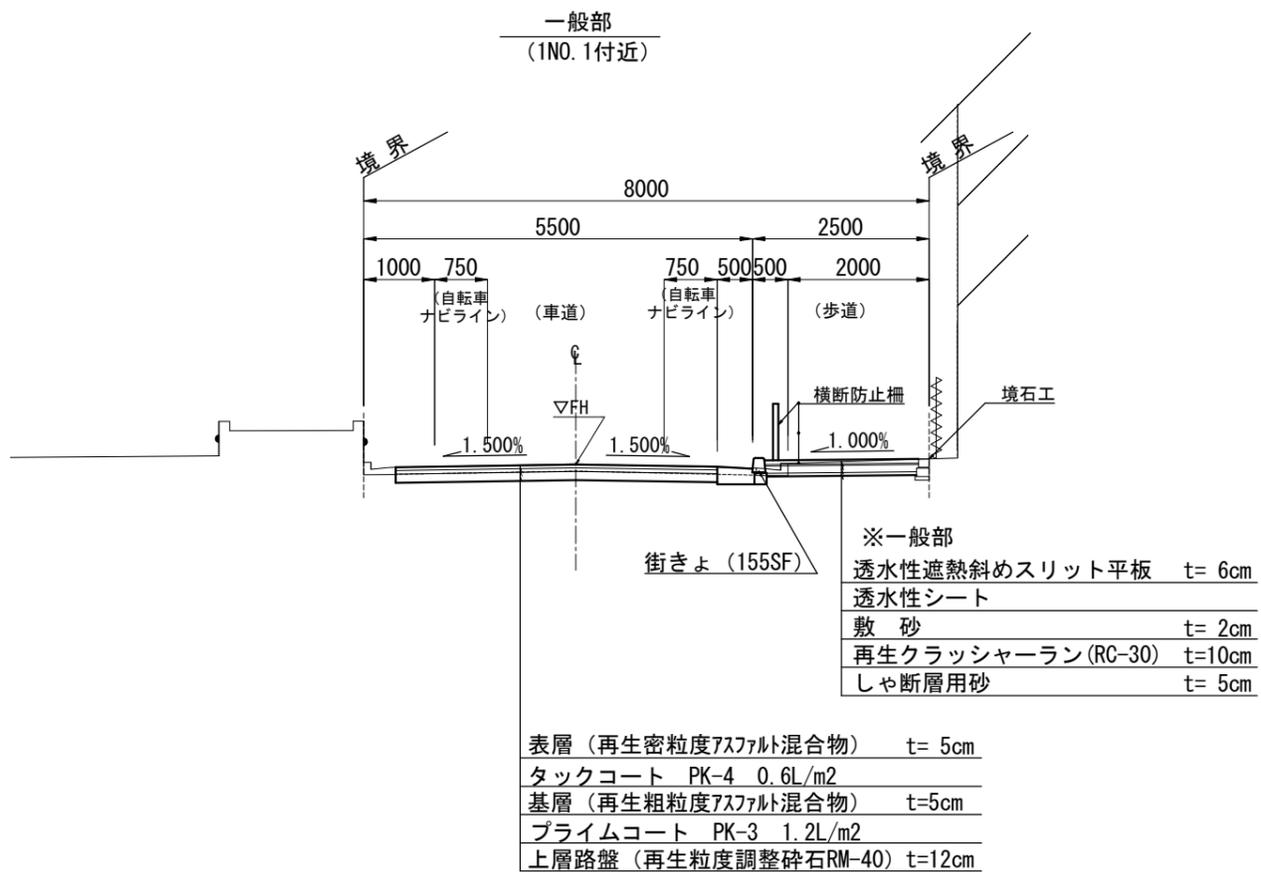

路線名	生活道路74号	
工事件名	令7調布区画道路12号ほか2路線道路整備工事	
工事箇所	調布小島町2丁目60番地先から布田4丁目6番地先	
図面名称	標準横断図	
縮尺	1:100(50)	図面番号
		17
作製年月日	令和 7年 月 日	21
調布市都市整備部まちづくり推進課		

# 横断図 S=1:200 (1:100)

(生活道路74号)

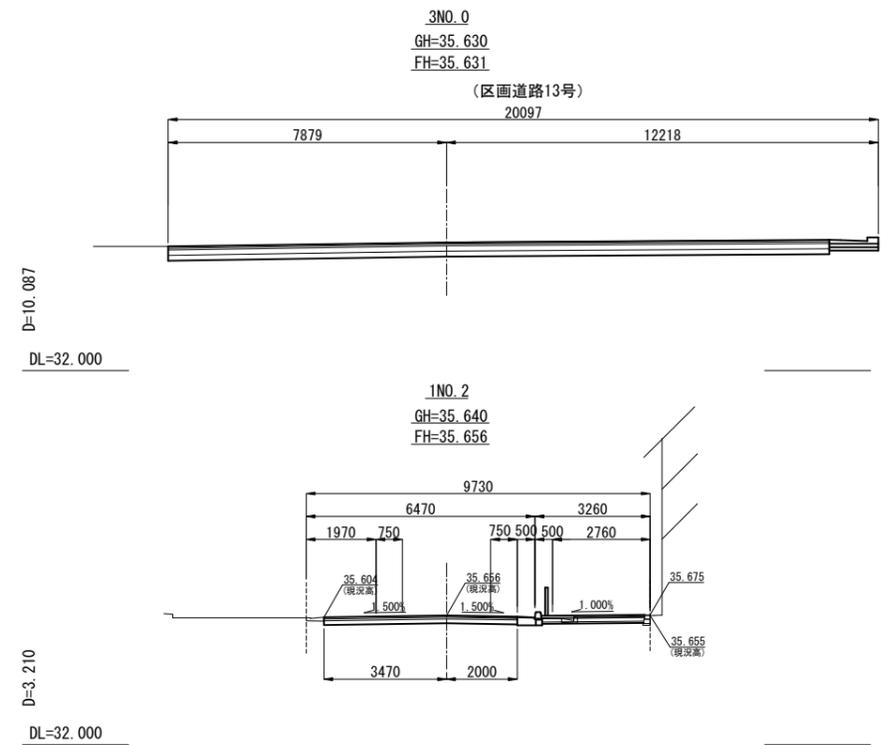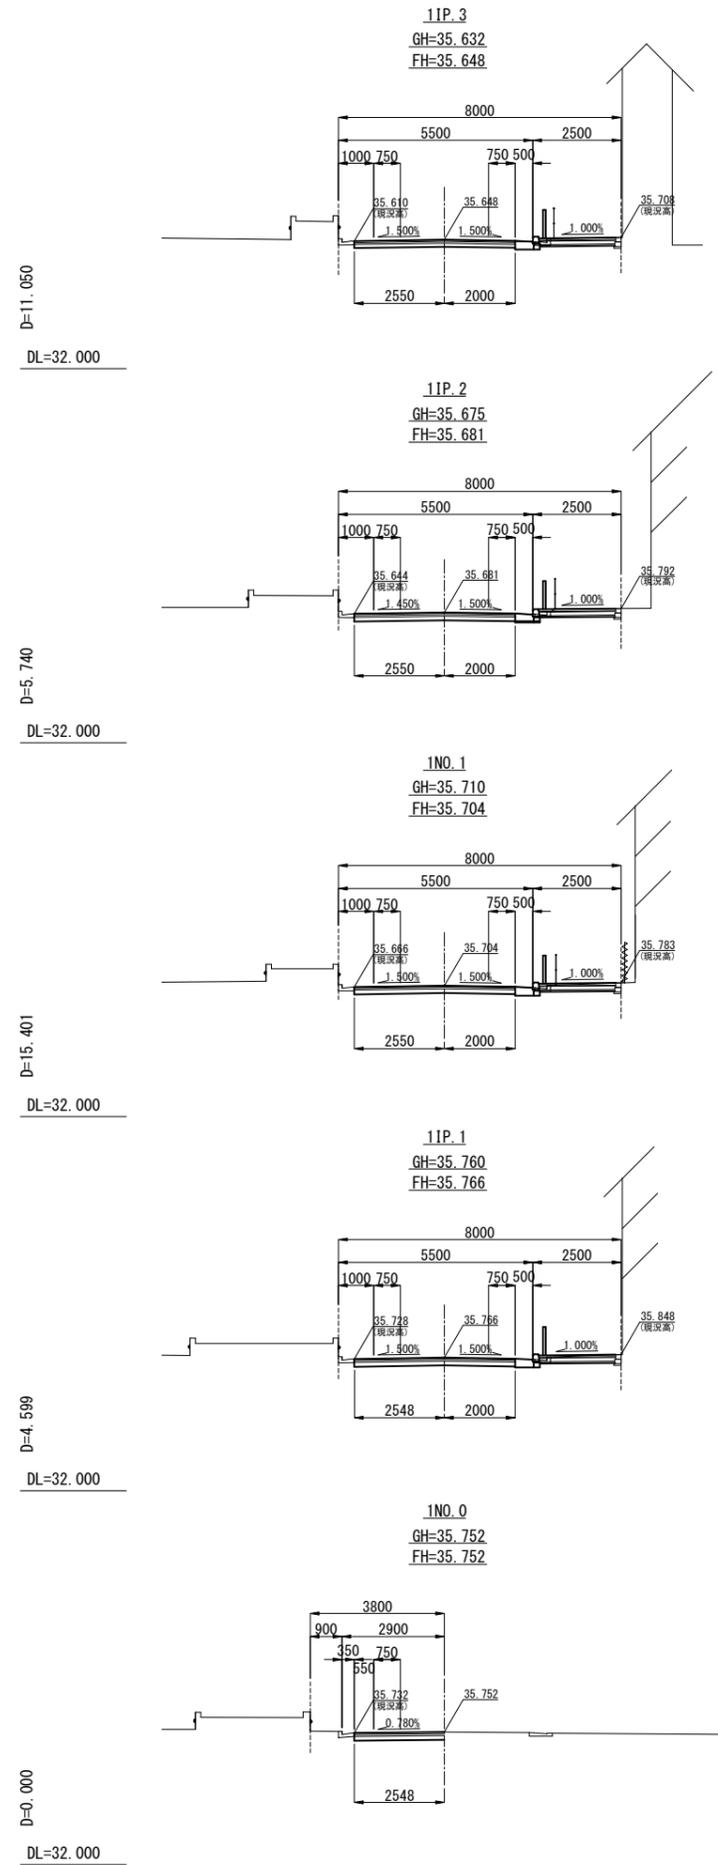

路線名	生活道路74号	
工事件名	令7調布区画道路12号ほか2路線道路整備工事	
工事箇所	調布小島町2丁目60番地先から布田4丁目6番地先	
図面名称	横断図	
縮尺	1:200(100)	図面番号 18
作製年月日	令和 7年 月 日	21
調布市都市整備部まちづくり推進課		





# 付帯構造物詳細図 (1/2) S=1:20 (S=1:10)

## 街きよ工 (155SF型) (一般部)

## 街きよ工 (乗入れ部)

## 街きよ工 (歩道平坦部)

## 端末部 155SF型

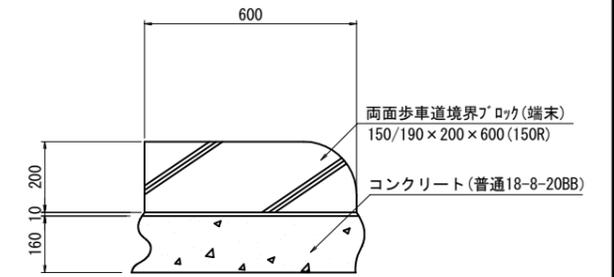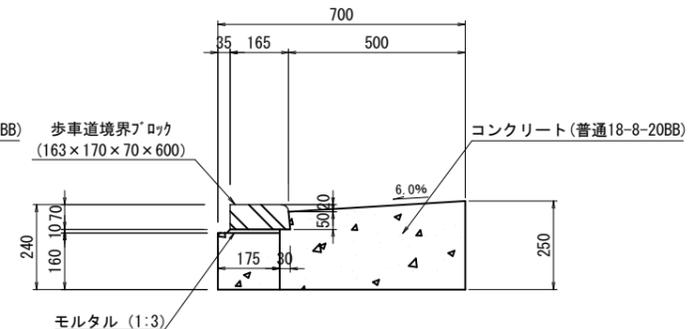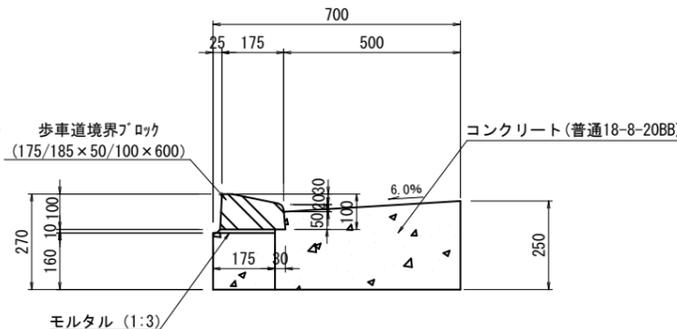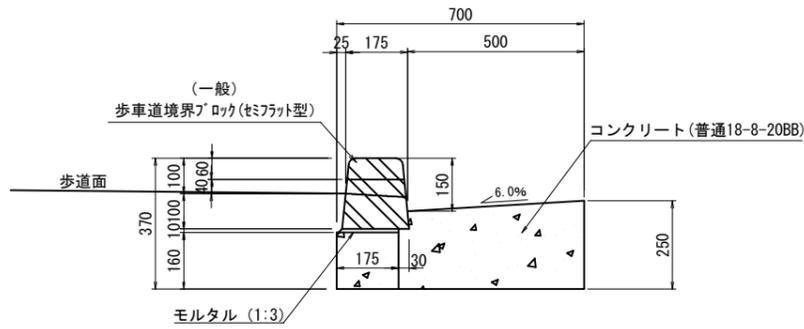

材料表 (10m当り)

品名	形状・寸法	単位	数量
両面歩車道境界ブロックA	150/190×200×600	本	8.3
両面歩車道境界ブロックA-SF (水抜き)	150/190×200×600	本	8.2
モルタル	1:3	m <sup>3</sup>	0.02
コンクリート	普通18-8-20BB	m <sup>3</sup>	1.5
型枠		m <sup>2</sup>	5.7

材料表 (10m当り)

品名	形状・寸法	単位	数量
歩車道境界ブロック	175/185×50/100×600	本	16.5
モルタル	1:3	m <sup>3</sup>	0.02
コンクリート	普通18-8-20BB	m <sup>3</sup>	1.5
型枠		m <sup>2</sup>	5.7


材料表 (10m当り)

品名	形状・寸法	単位	数量
歩車道境界ブロック	163/170×70×600	本	16.5
モルタル	1:3	m <sup>3</sup>	0.01
コンクリート	普通18-8-20BB	m <sup>3</sup>	1.5
型枠		m <sup>2</sup>	5.7

材料表 (10m当り)

品名	形状・寸法	単位	数量
歩車道境界ブロック	150/190×200×600 (150R)	本	16.5
モルタル	1:3	m <sup>3</sup>	0.02
コンクリート	普通18-8-20BB	m <sup>3</sup>	1.5
型枠		m <sup>2</sup>	5.7


## 街きよ用集水ます工 (155SF型)

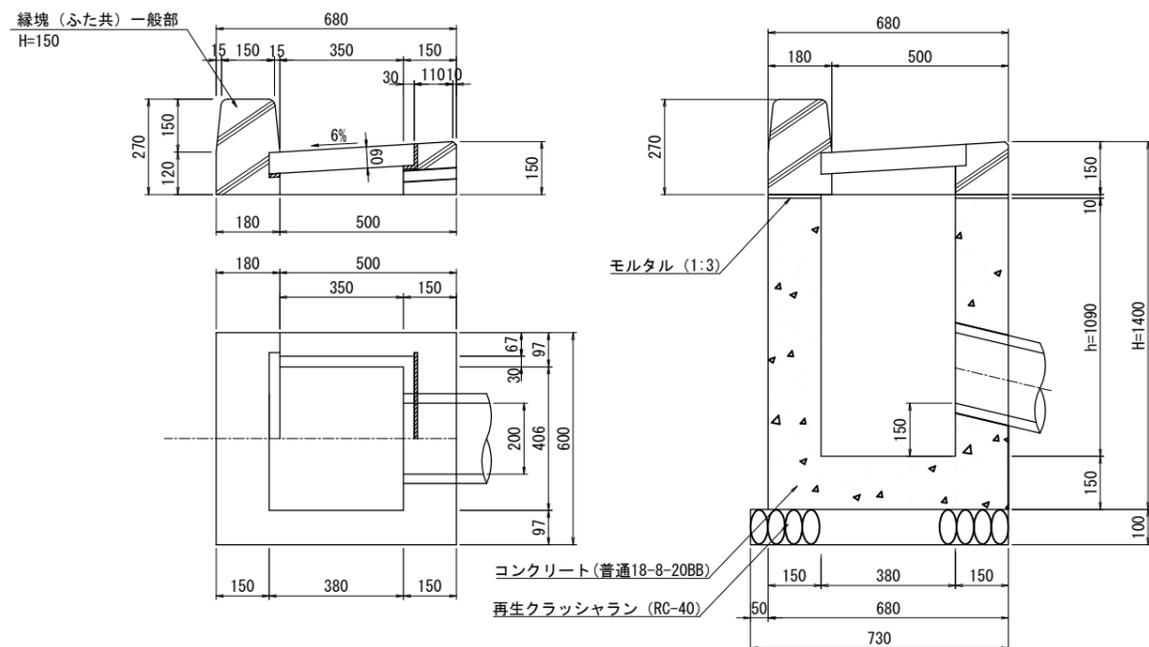

材料表 1箇所当り

品名	形状・寸法	単位	数量
縁塊・蓋		個	1.0
モルタル	1:3	m <sup>3</sup>	0.003
コンクリート	普通18-8-20BB	m <sup>3</sup>	0.33
再生クラッシュラン	RC-40	m <sup>2</sup>	0.51
型枠		m <sup>2</sup>	4.81

## 境石工 一般部

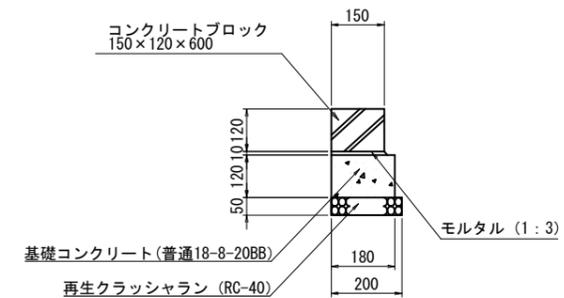


材料表 10m当り

品名	形状・寸法	単位	数量
コンクリートブロック	150×120×600	個	16.5
モルタル	1:3	m <sup>3</sup>	0.02
基礎コンクリート	普通18-8-20BB	m <sup>3</sup>	0.2
再生クラッシュラン	RC-40	m <sup>2</sup>	2.0
型枠		m <sup>2</sup>	2.4

路線名	生活道路74号	
工事件名	令7調布区画道路12号ほか2路線道路整備工事	
工事箇所	調布小島町2丁目60番地先から布田4丁目6番地先	
図面名称	付帯構造物詳細図 (1/2)	
縮尺	1:20 (10)	図面番号 19
作製年月日	令和 7年 月 日	21
調布市都市整備部まちづくり推進課		

# 付帯構造物詳細図 (2/2)


取付管工 (φ200) S=1:20(1:10)

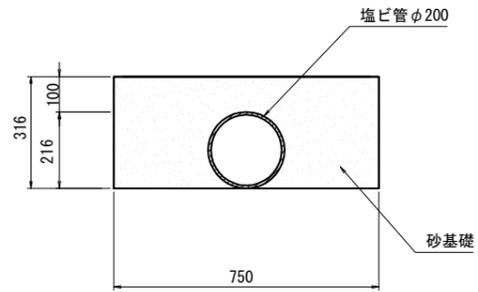

材料表 (10m当り)

品名	形状・寸法	単位	数量
砂		m <sup>3</sup>	2.0
塩ビ管	φ200	本	2.5



横断防止柵 S=1:40(1:20)

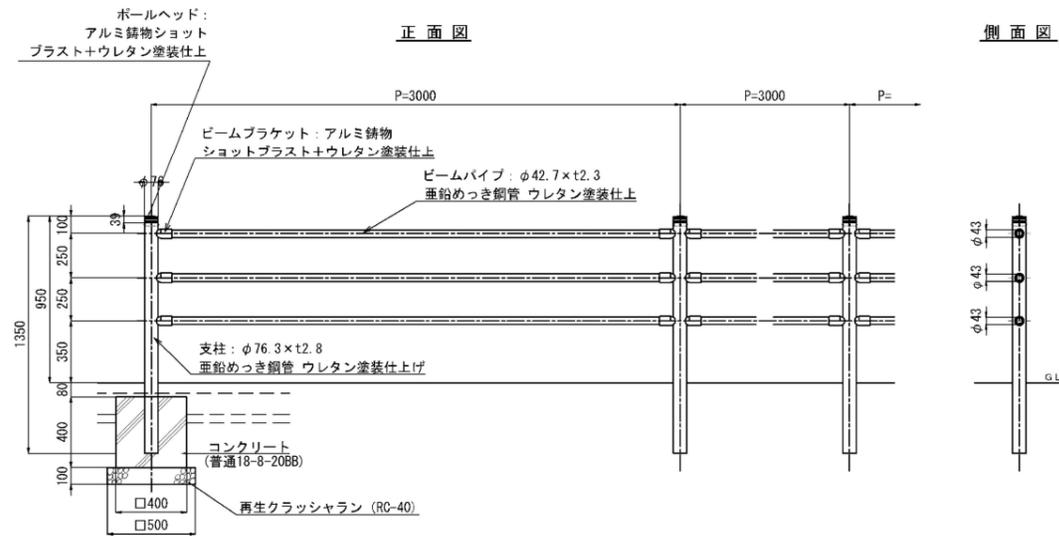


路線名	生活道路74号	
工事件名	令7調布区画道路12号ほか2路線道路整備工事	
工事箇所	調布小島町2丁目60番地先から布田4丁目6番地先	
図面名称	付帯構造物詳細図 (2/2)	
縮尺	1:20(10)	図面番号
		20
作製年月日	令和 7年 月 日	21
調布市都市整備部まちづくり推進課		

# 排水系統図

S=1:500 (S=1:250)  
(生活道路74号)

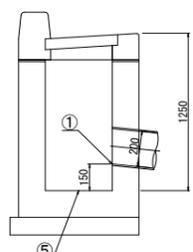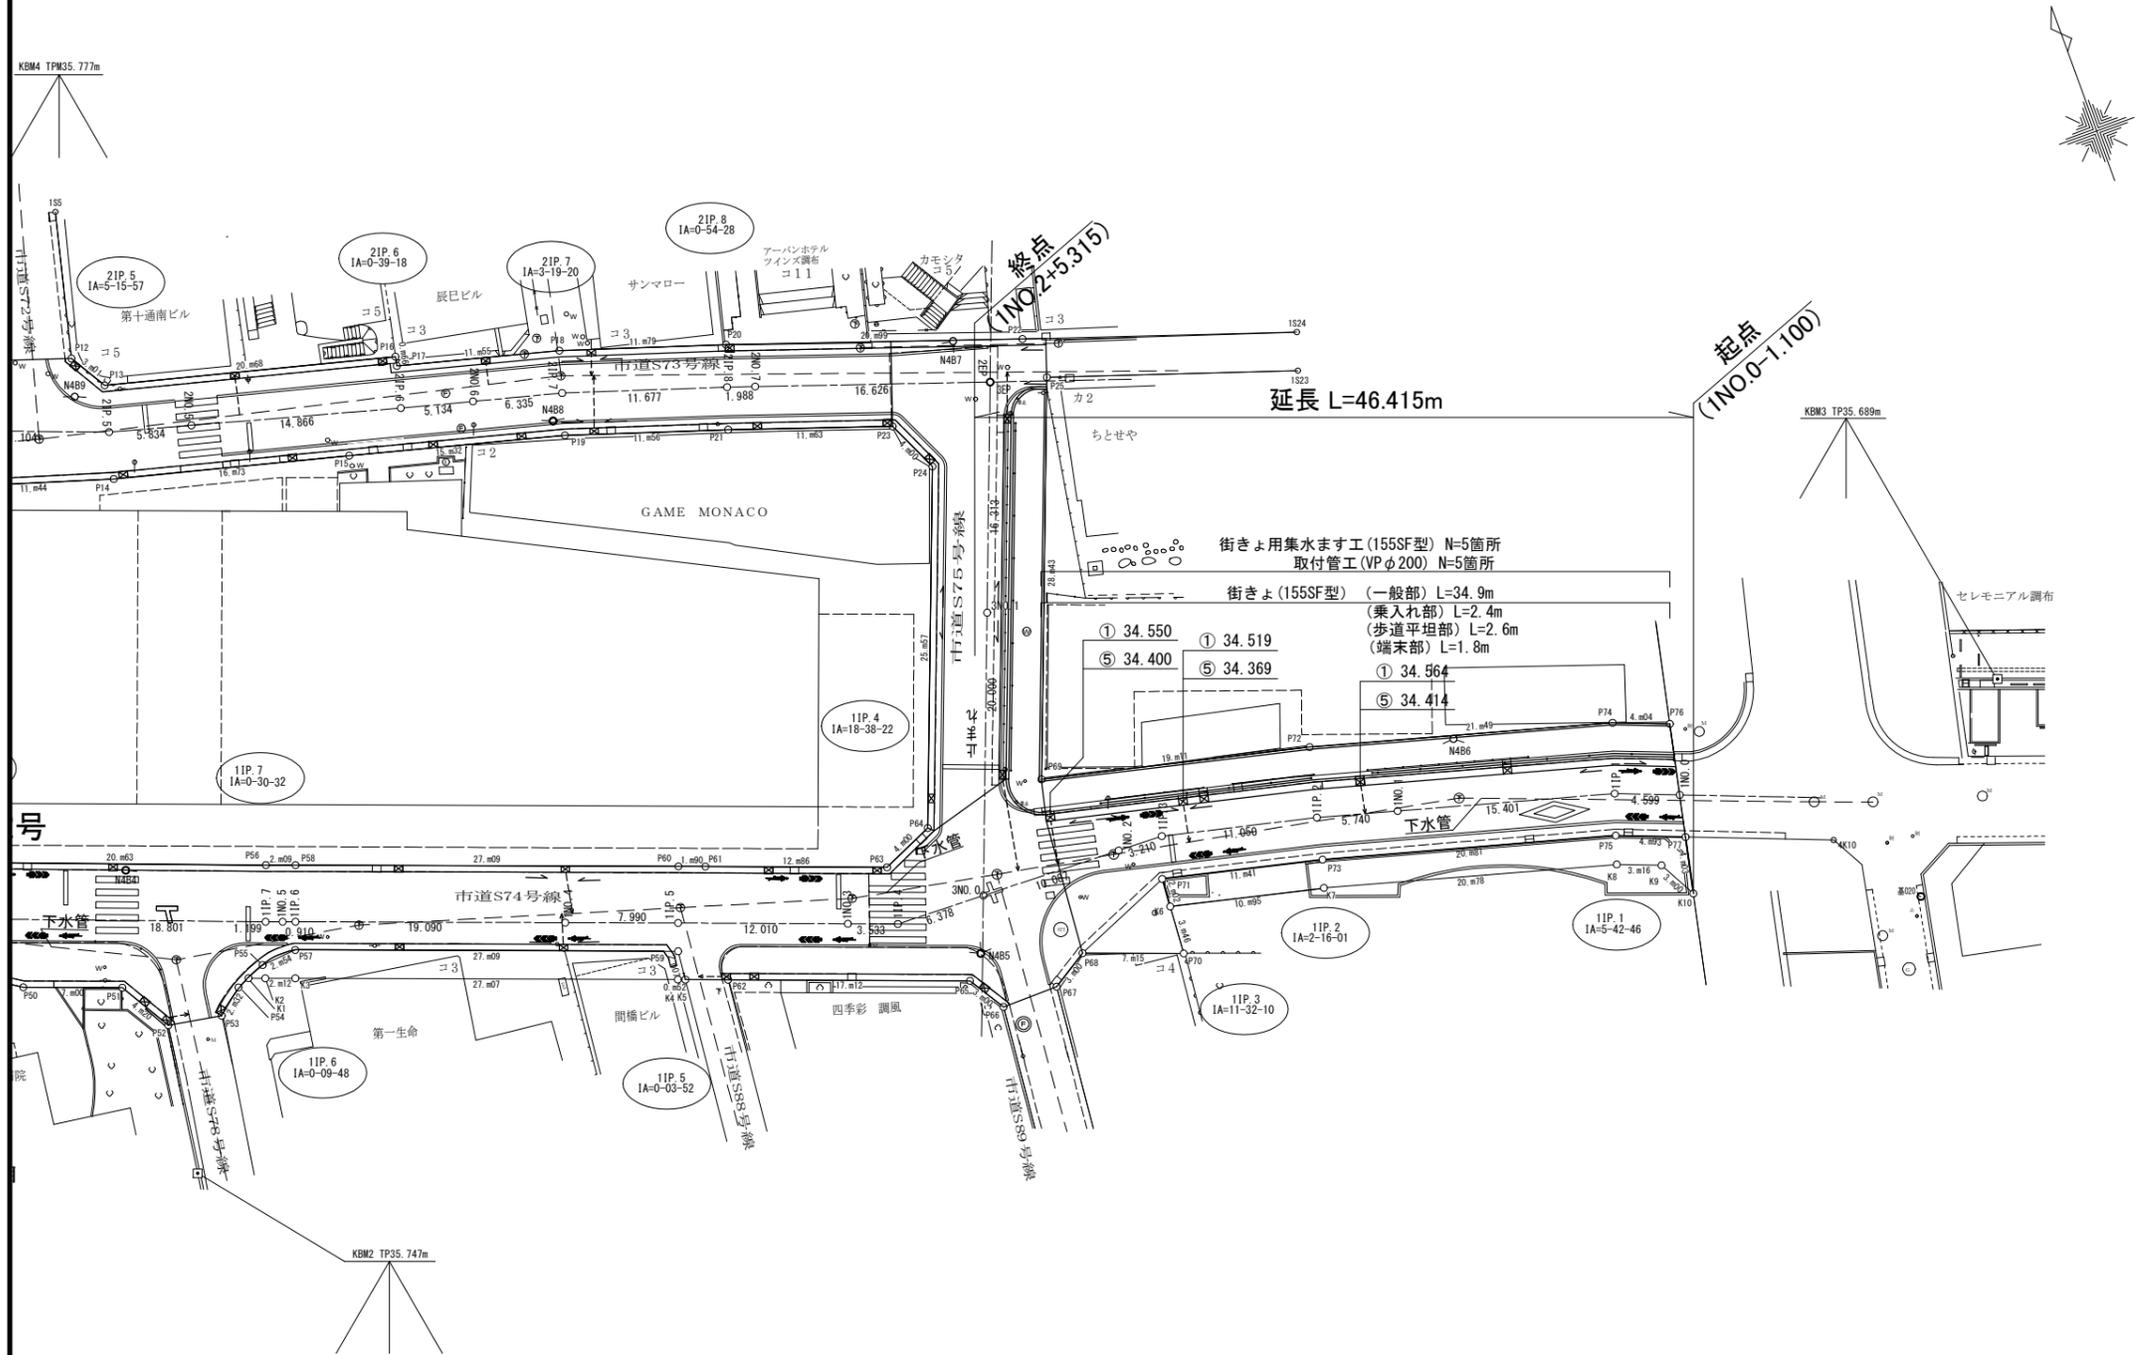

### 凡例

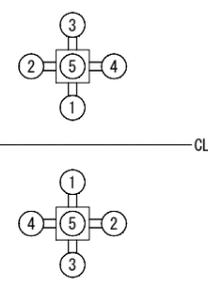


路線名	生活道路74号	
工事件名	令7調布区画道路12号ほか2路線道路整備工事	
工事箇所	調布小島町2丁目60番地先から布田4丁目6番地先	
図面名称	排水系統図	
縮尺	1:500(250)	図面番号
		21
作製年月日	令和 7年 月 日	21
	調布市都市整備部まちづくり推進課	

# 撤去平面図

(生活道路74号)

S=1:500 (S=1:250)

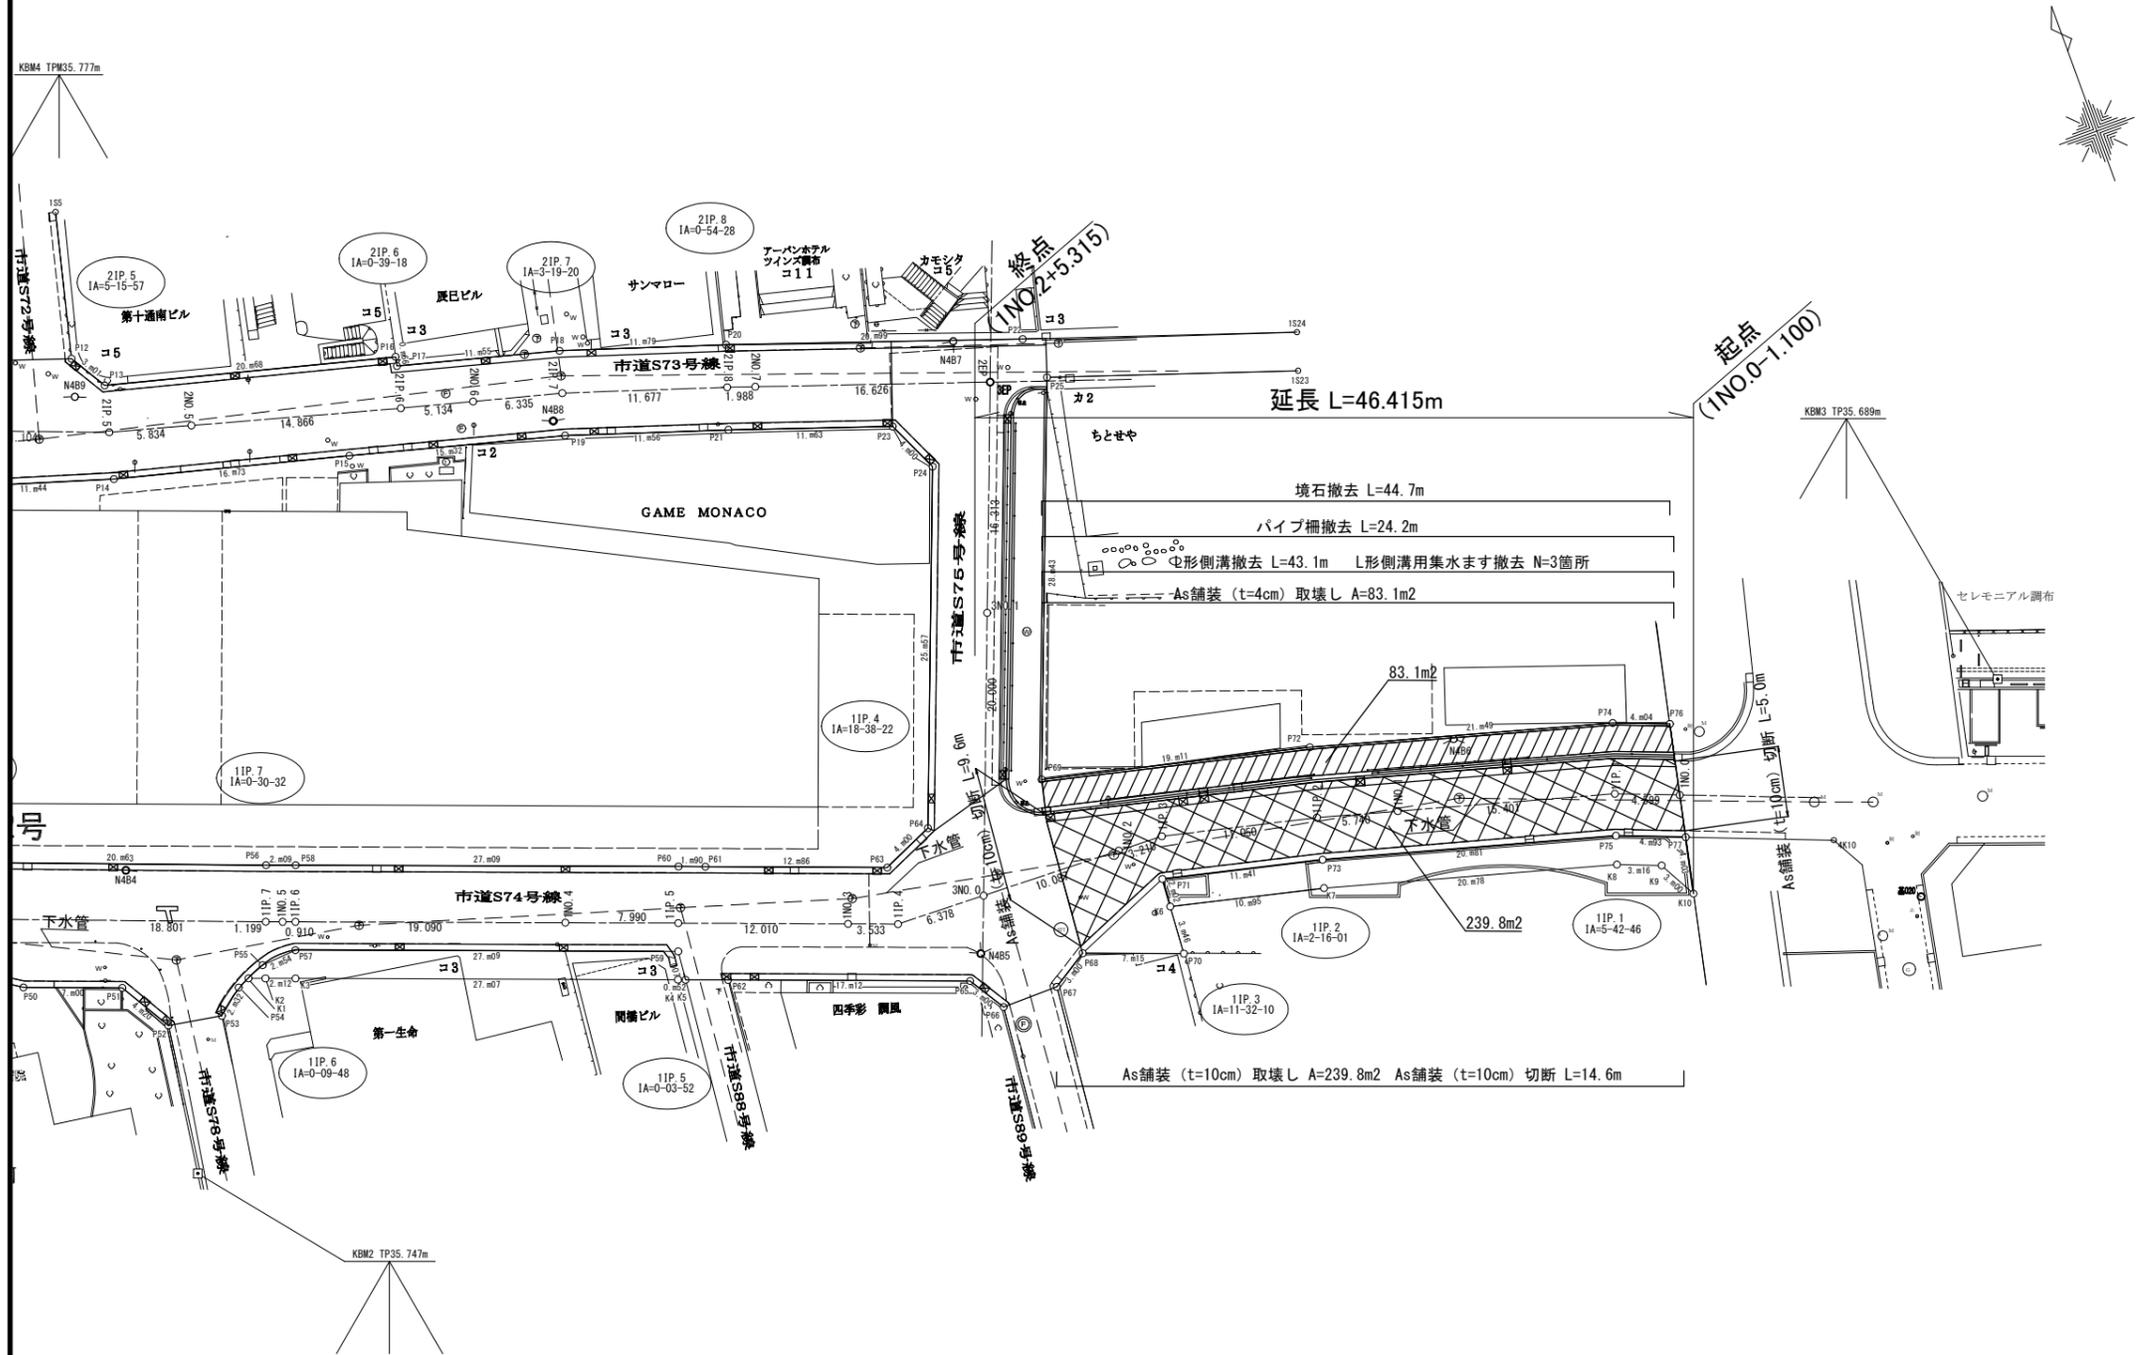

路線名	生活道路74号	
工事件名	令7調布区画道路12号ほか2路線道路整備工事	
工事箇所	調布小島町2丁目60番地先から布田4丁目6番地先	
図面名称	撤去平面図	
縮尺	1:500(250)	図面番号 参2
作製年月日	令和 7年 月 日	参2
調布市都市整備部まちづくり推進課		