

令 7 調布区画道路 1 2 号ほか 1 路線
道路整備工事


設 計 図

令和 7 年 9 月

調布市都市整備部まちづくり推進課


図 面 目 録							
図 面 名		図面番号	枚 数	図 面 名		図面番号	枚 数
1	案 内 図	1	1				
2	平 面 図	2	1				
3	舗 装 平 面 図	3	1				
4	区 画 線 平 面 図	4	1				
5	縦 断 図	5	1				
6	標 準 横 断 図	6	1				
7	横 断 図	7 ～ 9	3				
8	排 水 系 統 図	10	1				
9	平 面 図	11	1				
10	舗 装 平 面 図	12	1				
11	区 画 線 平 面 図	13	1				
12	縦 断 図	14	1				
13	標 準 横 断 図	15	1				
14	横 断 図	16	1				
15	排 水 系 統 図	17	1				
16	付 帯 構 造 物 詳 細 図	18	1				
17	撤 去 平 面 図	参1	1				
18	撤 去 平 面 図	参2	1				

案内図 1:10000(1:5000)

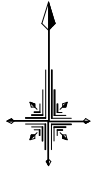


路線名	区画道路12号・市道S74号線	
工事件名	令和7年度調布市画道路12号ほか1路線道路整備工事	
工事箇所	調布小島町2丁目60番地先から布田4丁目6番地先	
図面名称	案内図	
縮尺	1:10000(5000)	図面番号 1
作製年月日	令和7年 月 日	18
調布市都市整備部まちづくり推進課		

平 面 図 S=1:500 (S=1:250)
(区画道路12号)

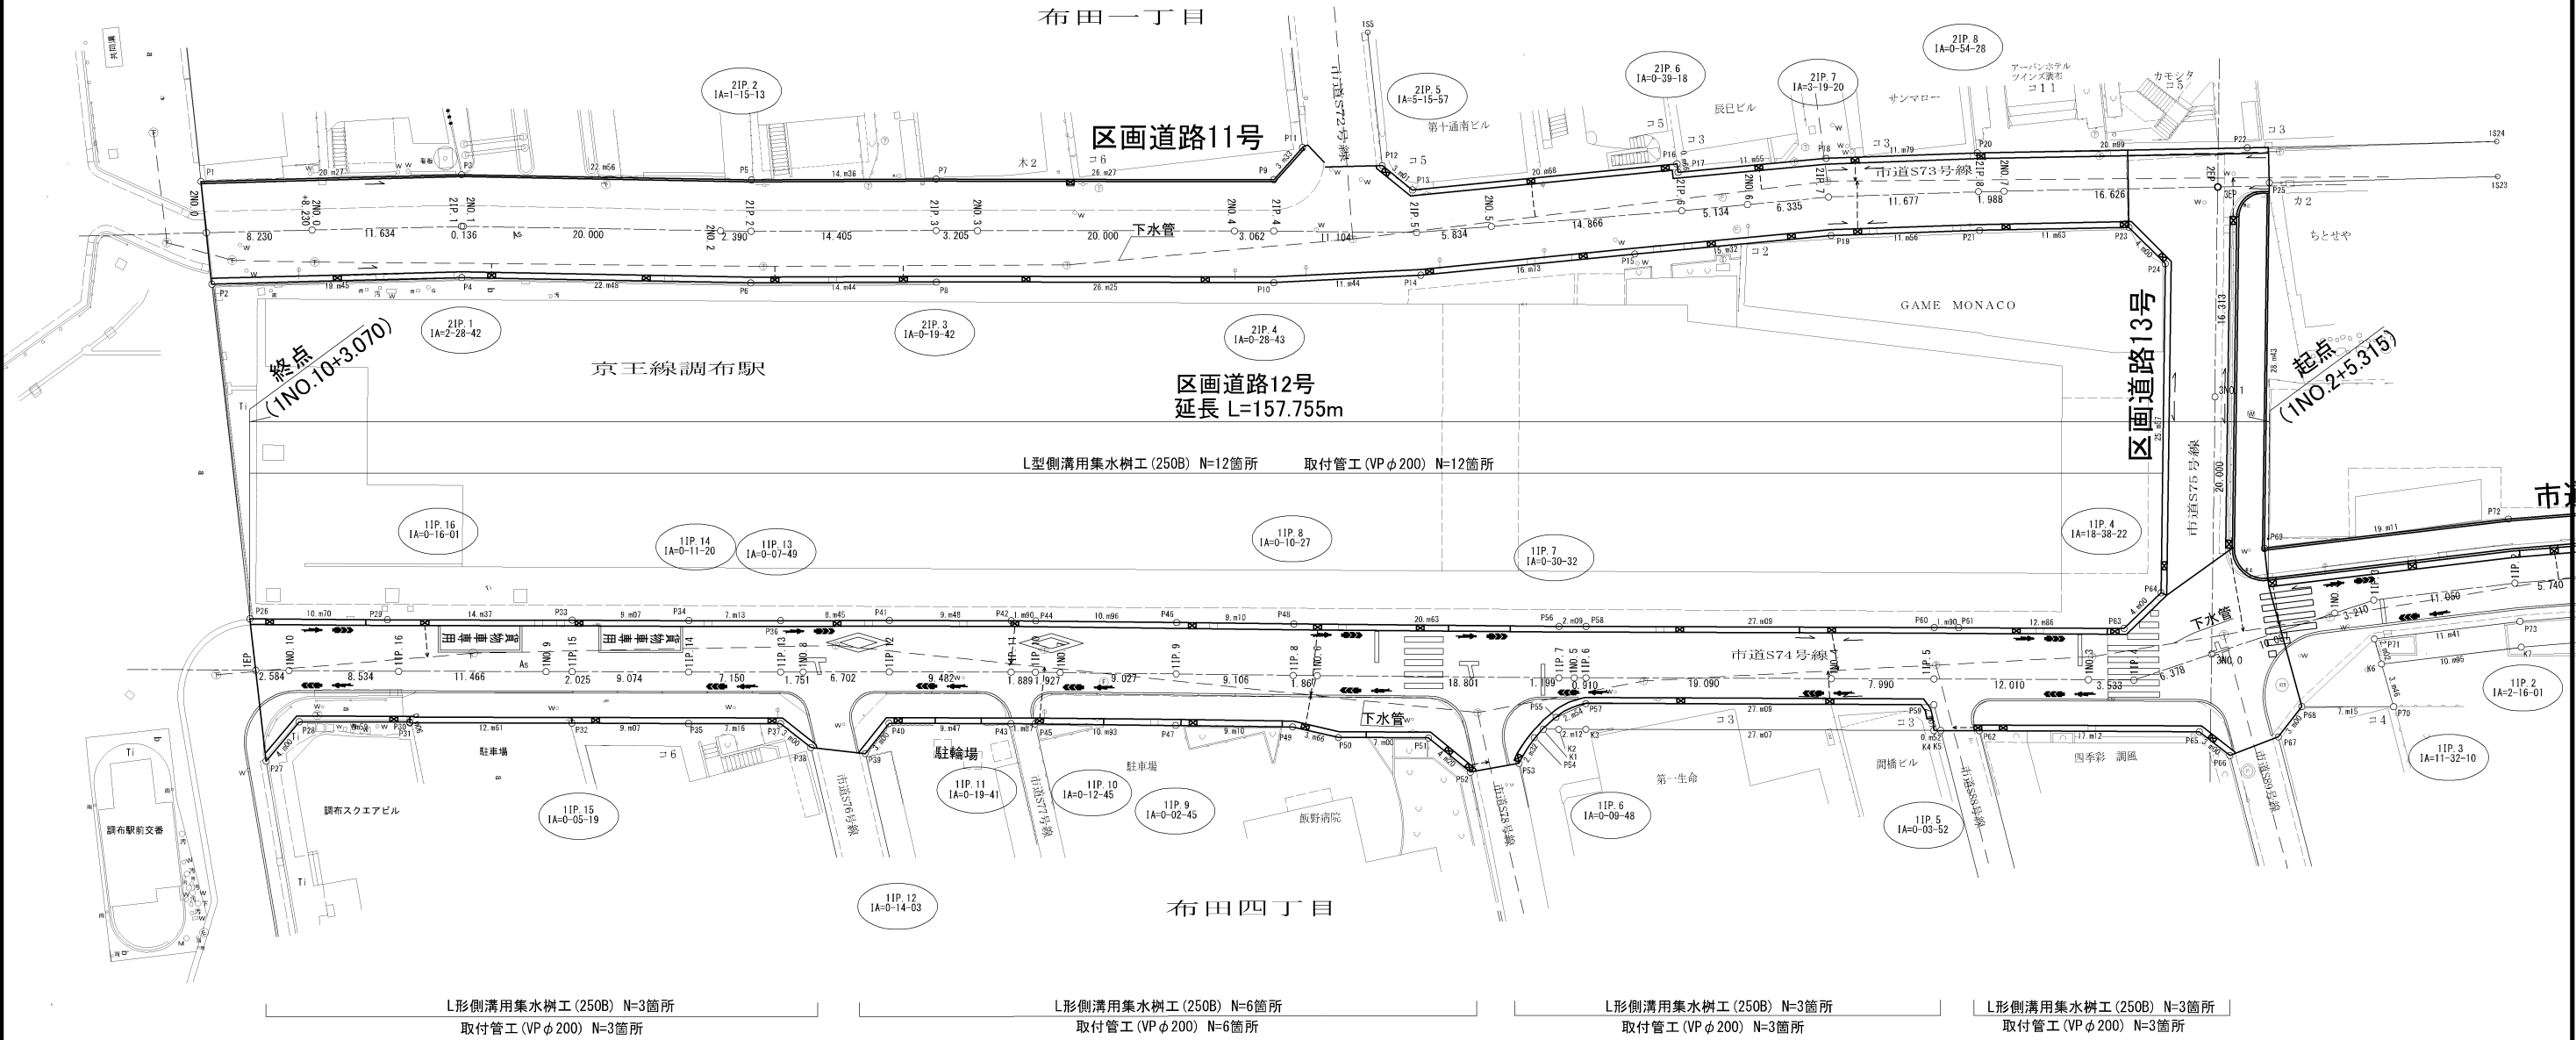

路線名	区画道路12号	
工事件名	令7調布区画道路12号ほか1路線道路整備工事	
工事箇所	調布小島町2丁目60番地先から布田4丁目6番地先	
図面名称	平 面 図	
縮 尺	1:500(250)	図面番号 2
作製年月日	令和 7年 月 日	18
調布市都市整備部まちづくり推進課		

舗装平面図 S=1:500 (S=1:250)
(区画道路12号)

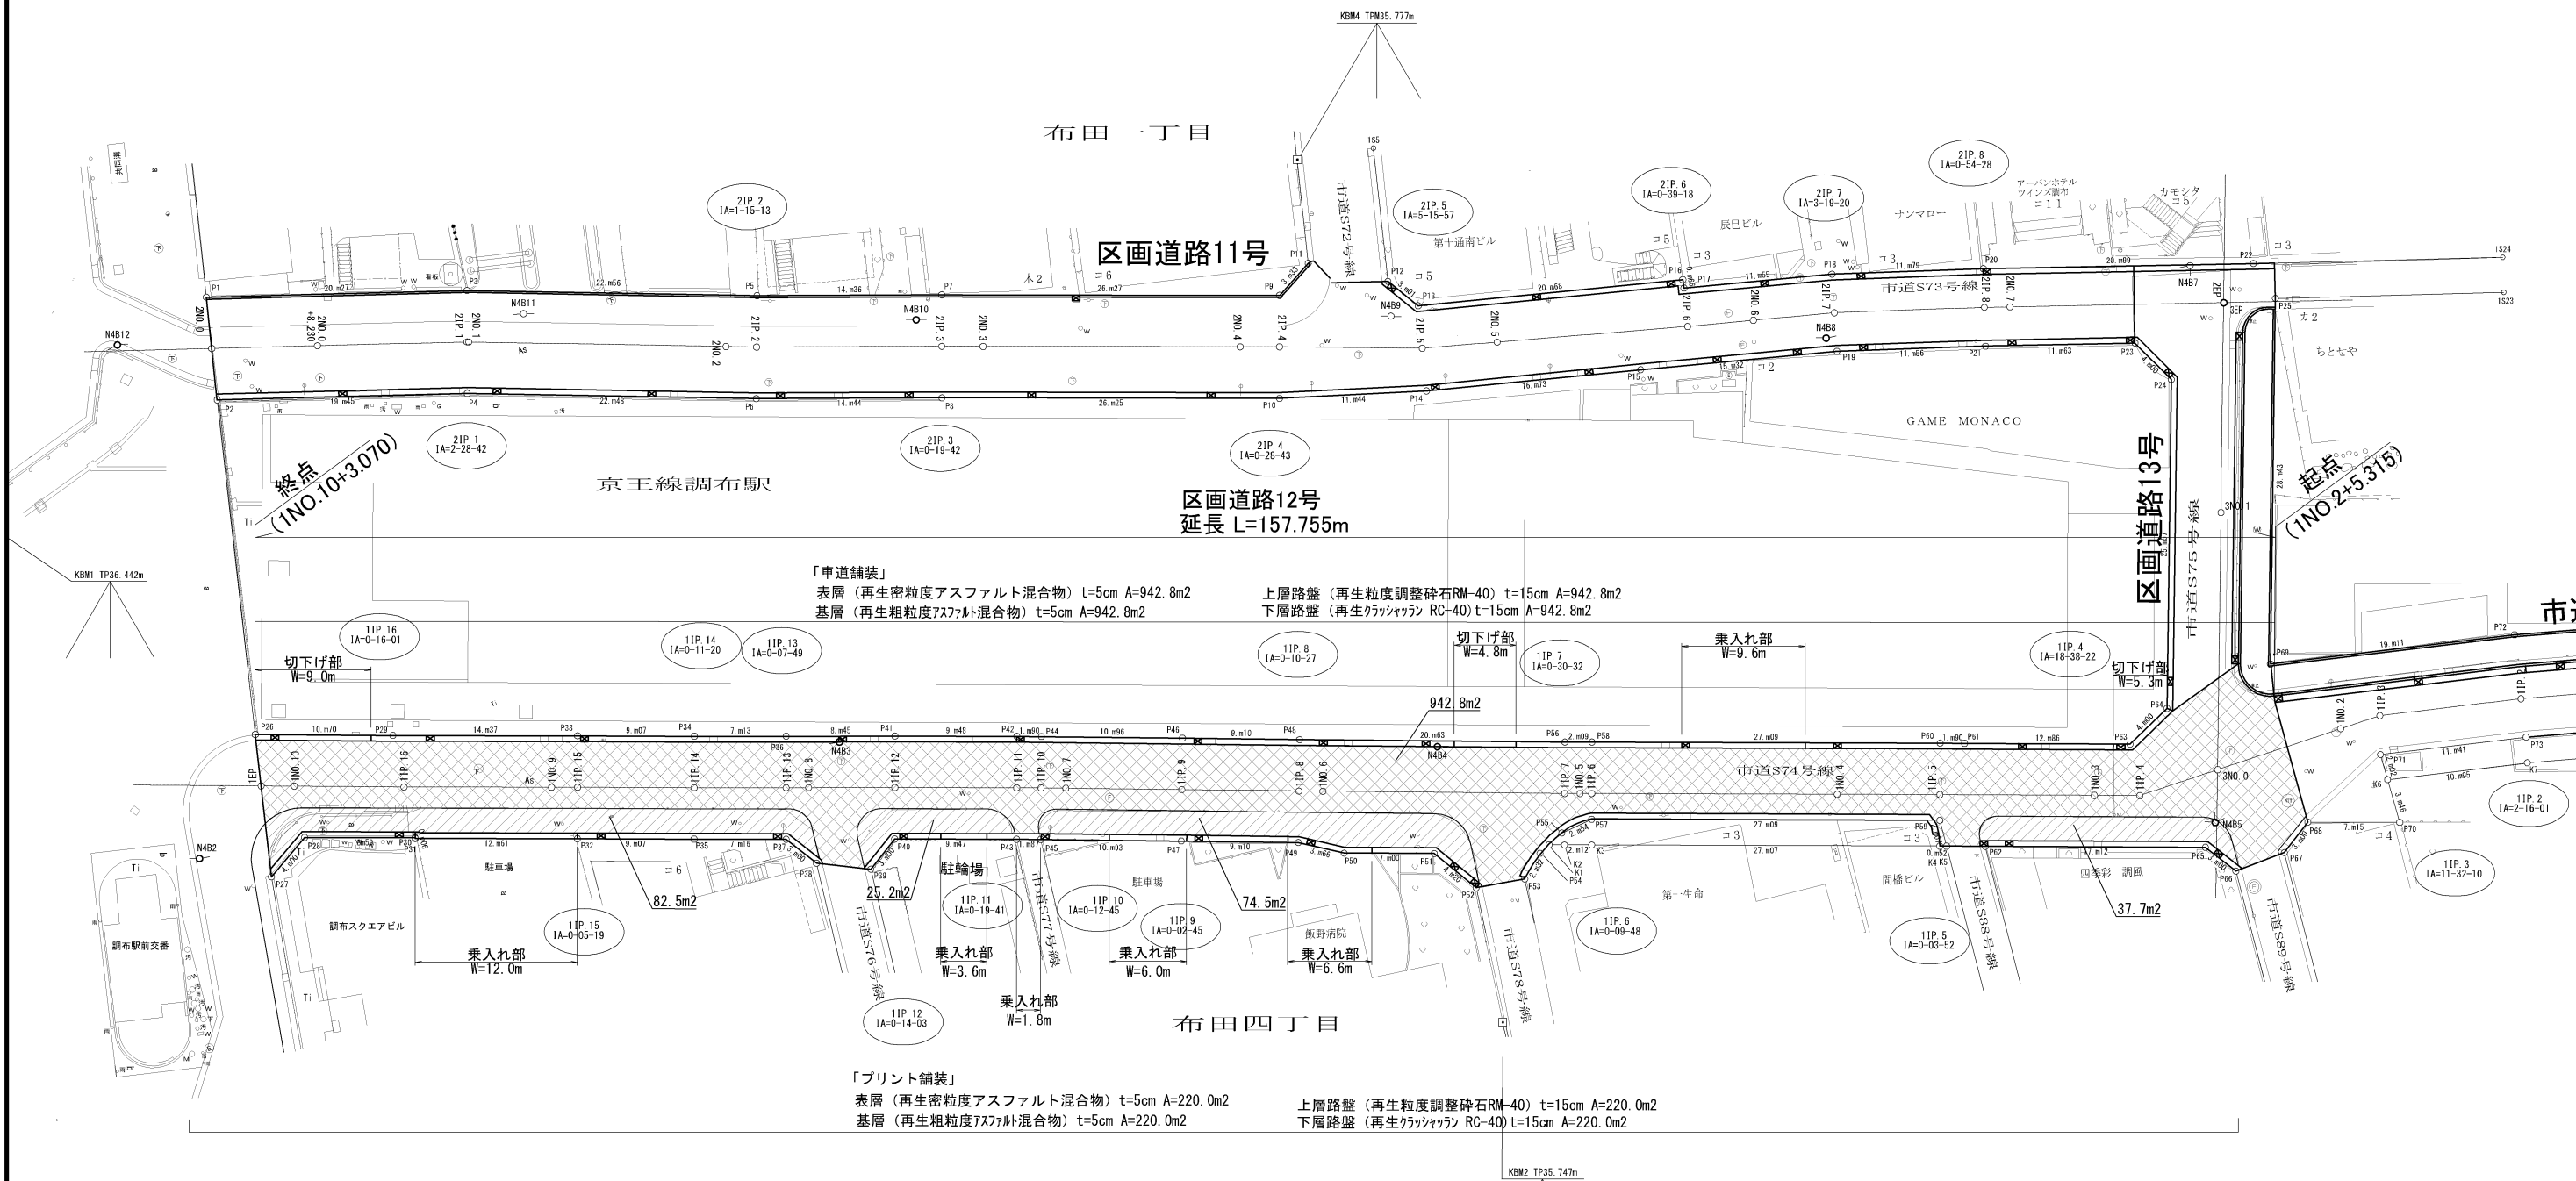


凡 例

記 号	名 称
	車道舗装
	プリント舗装


路線名	区画道路12号		
工事件名	令7調布区画道路12号ほか1路線道路整備工事		
工事箇所	調布小島町2丁目60番地先から布田4丁目6番地先		
図面名称	舗 装 平 面 図		
縮 尺	1:500(250)		図面番号
作製年月日	令和 7年 月 日		3
調布市都市整備部まちづくり推進課			18

区画線平面図 S=1:500 (S=1:250)
(区画道路12号)



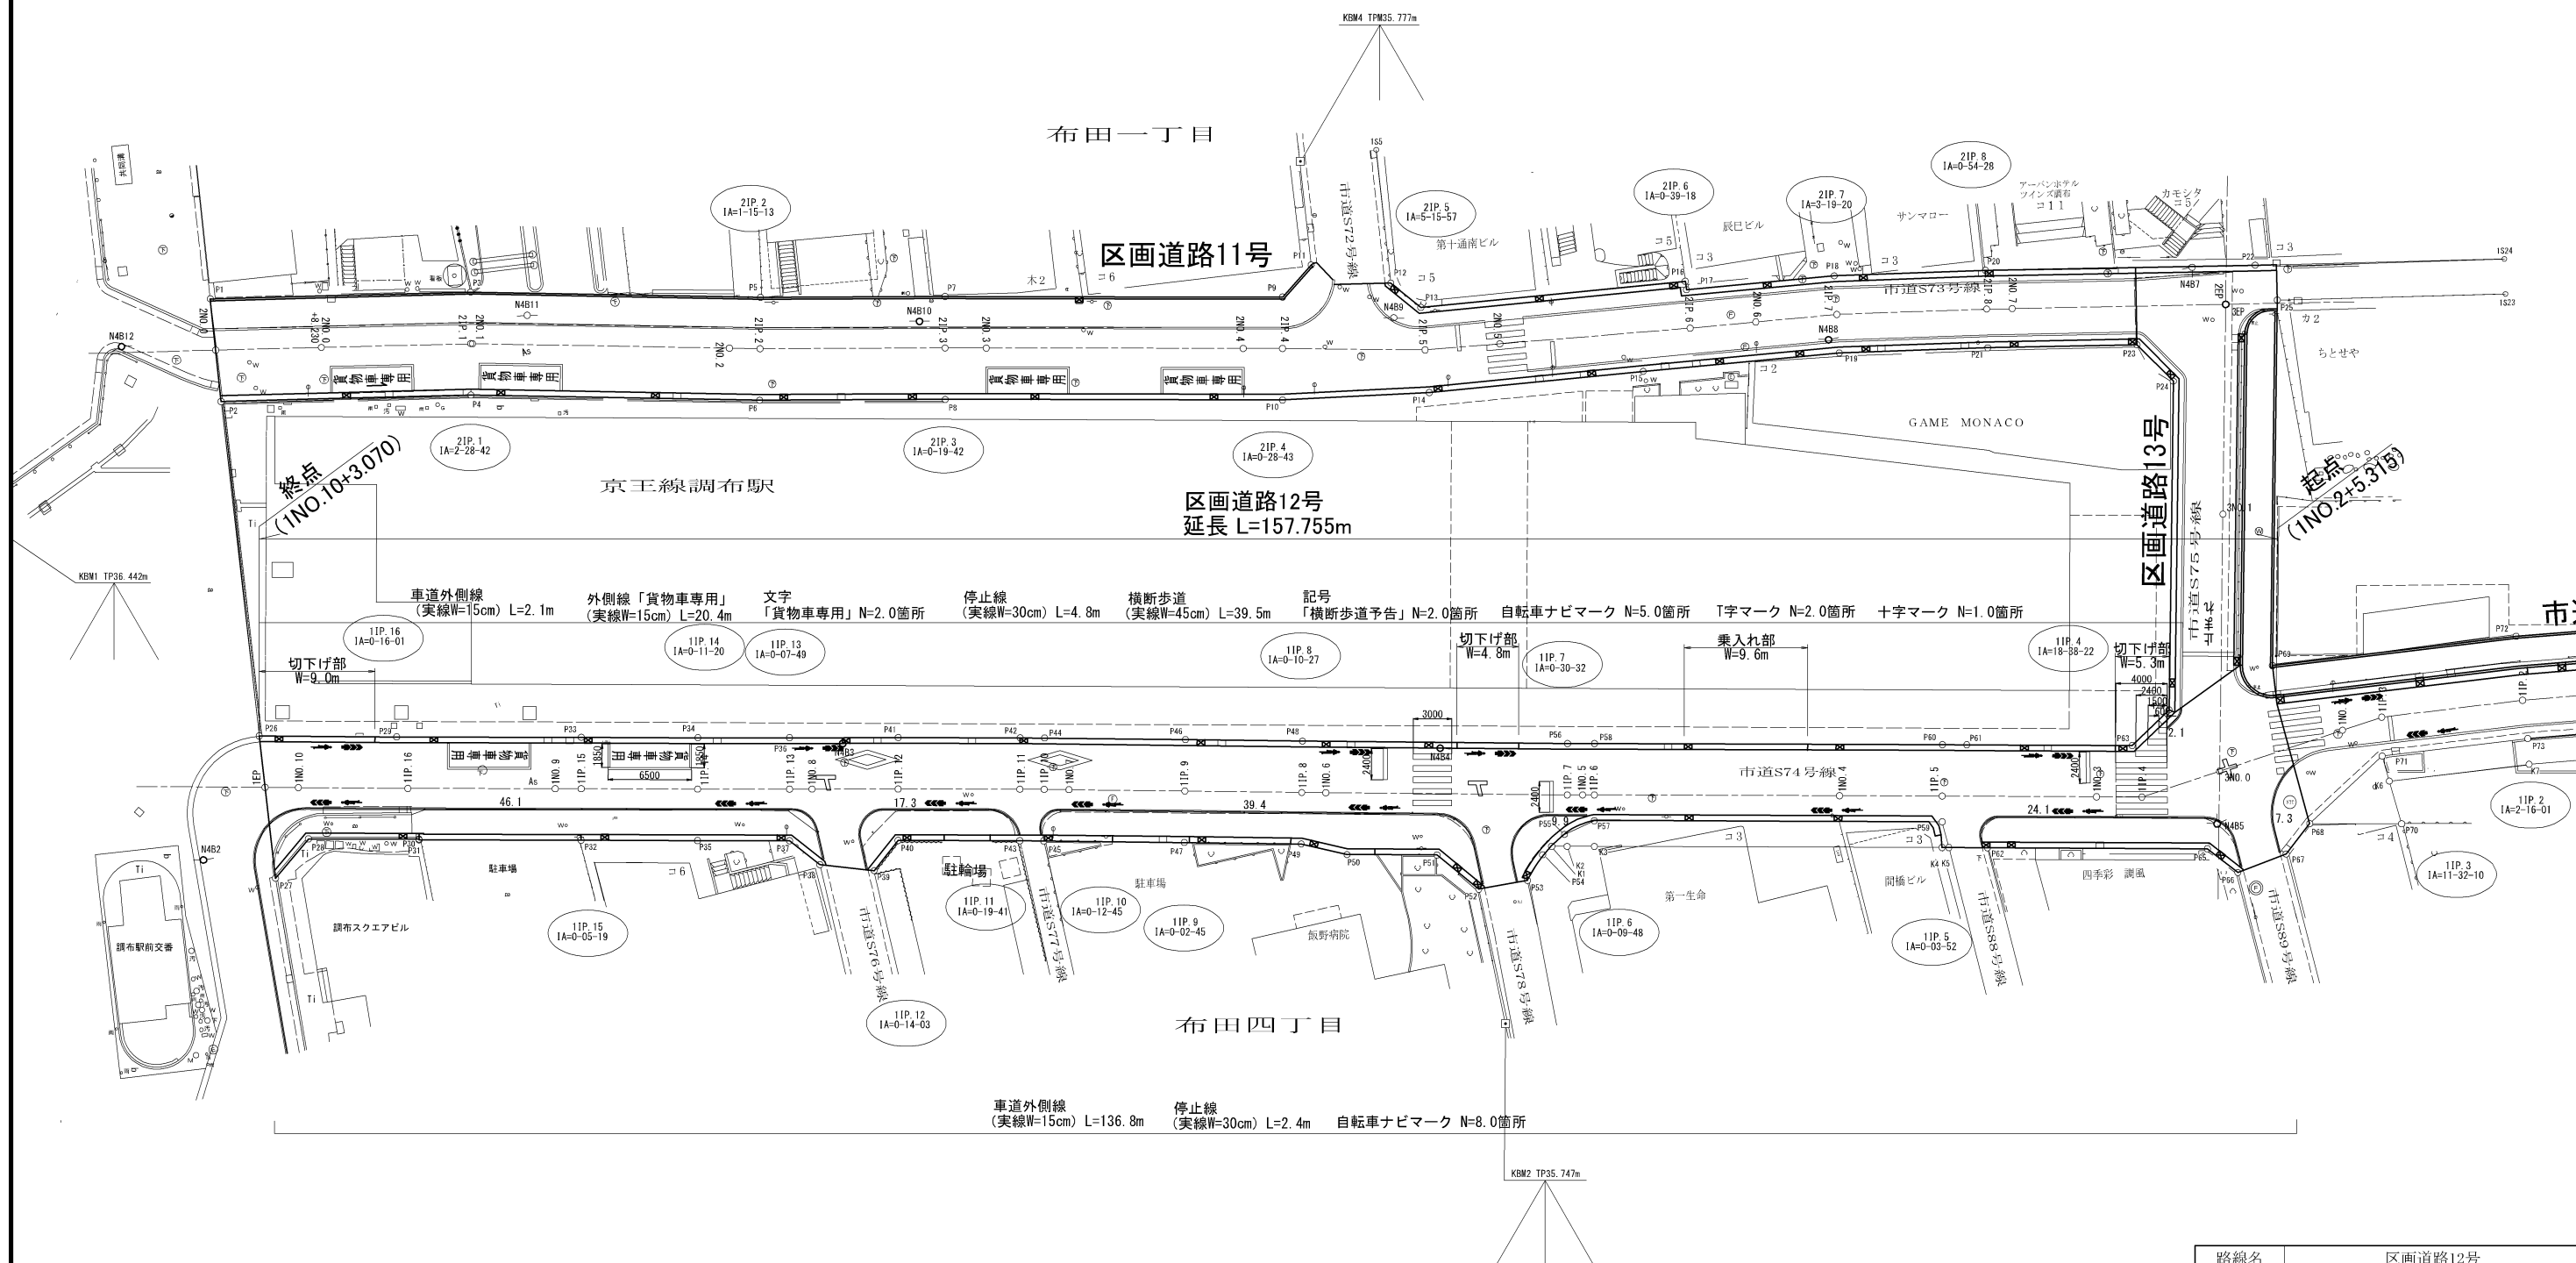


路線名	区画道路12号		
工事件名	令7調布区画道路12号ほか1路線道路整備工事		
工事箇所	調布小島町2丁目60番地先から布田4丁目6番地先		
図面名称	区 画 線 平 面 図		
縮 尺	1:500(250)		図面番号 4 18
作製年月日	令和 7年 月 日		
調布市都市整備部まちづくり推進課			

縦断図
V=1:200 (1:100)
H=1:500 (1:250)
(区画道路12号)


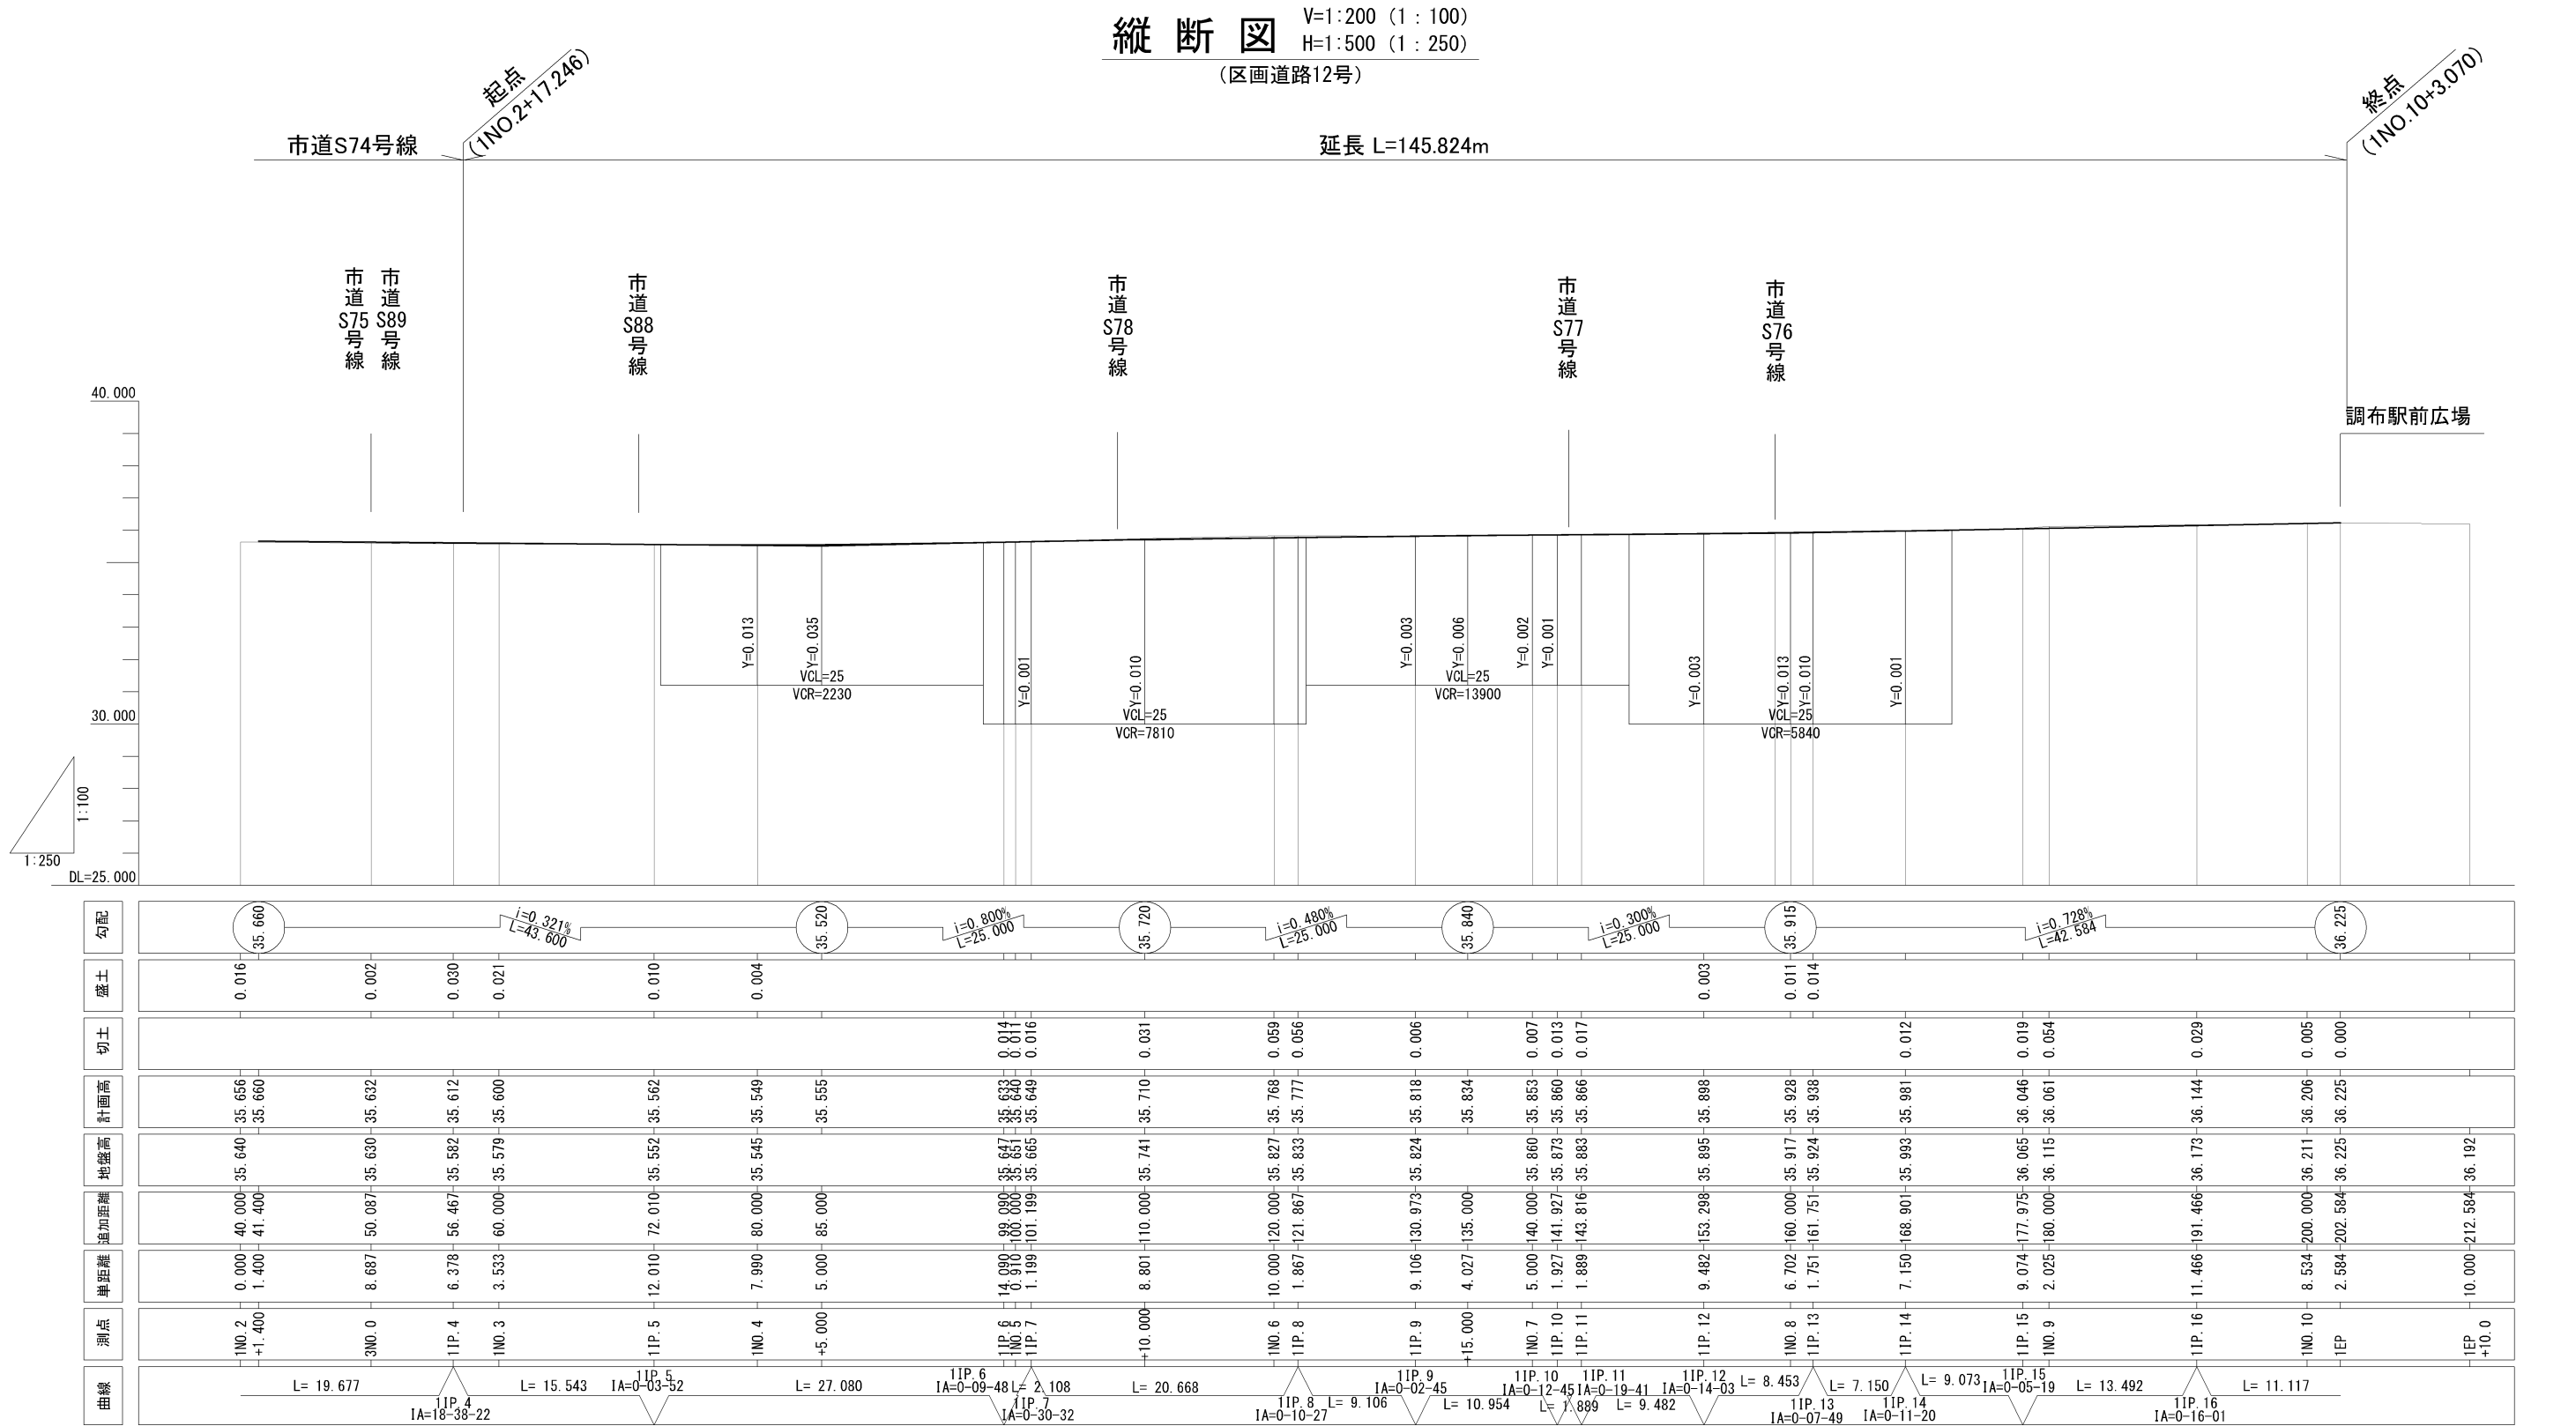


標準横断図 S=1 : 100 (1:50)
(区画道路12号)

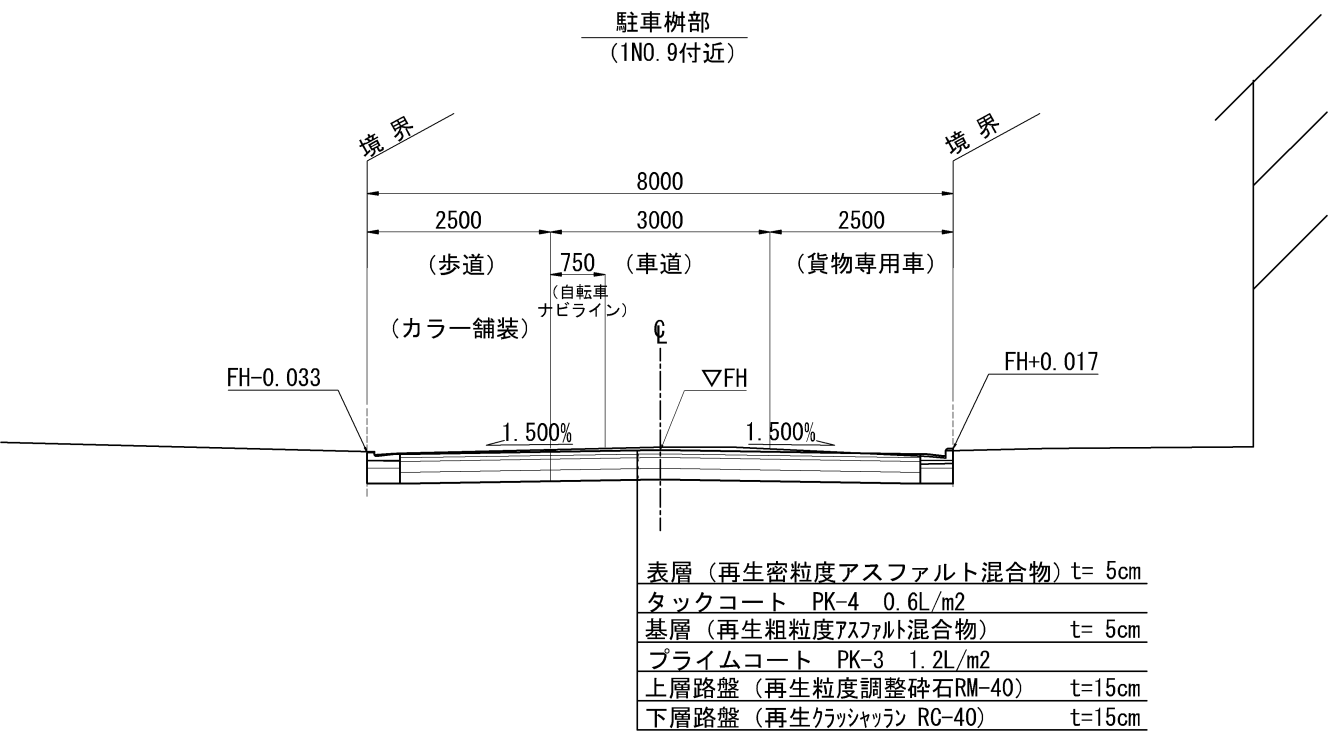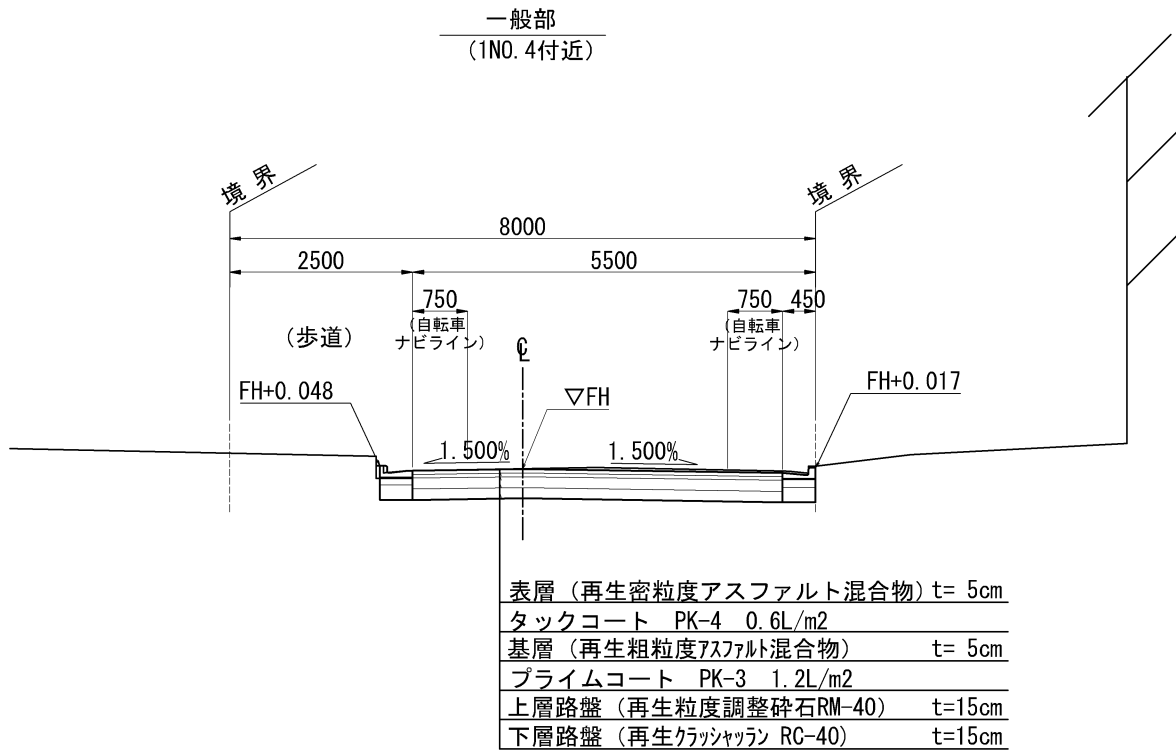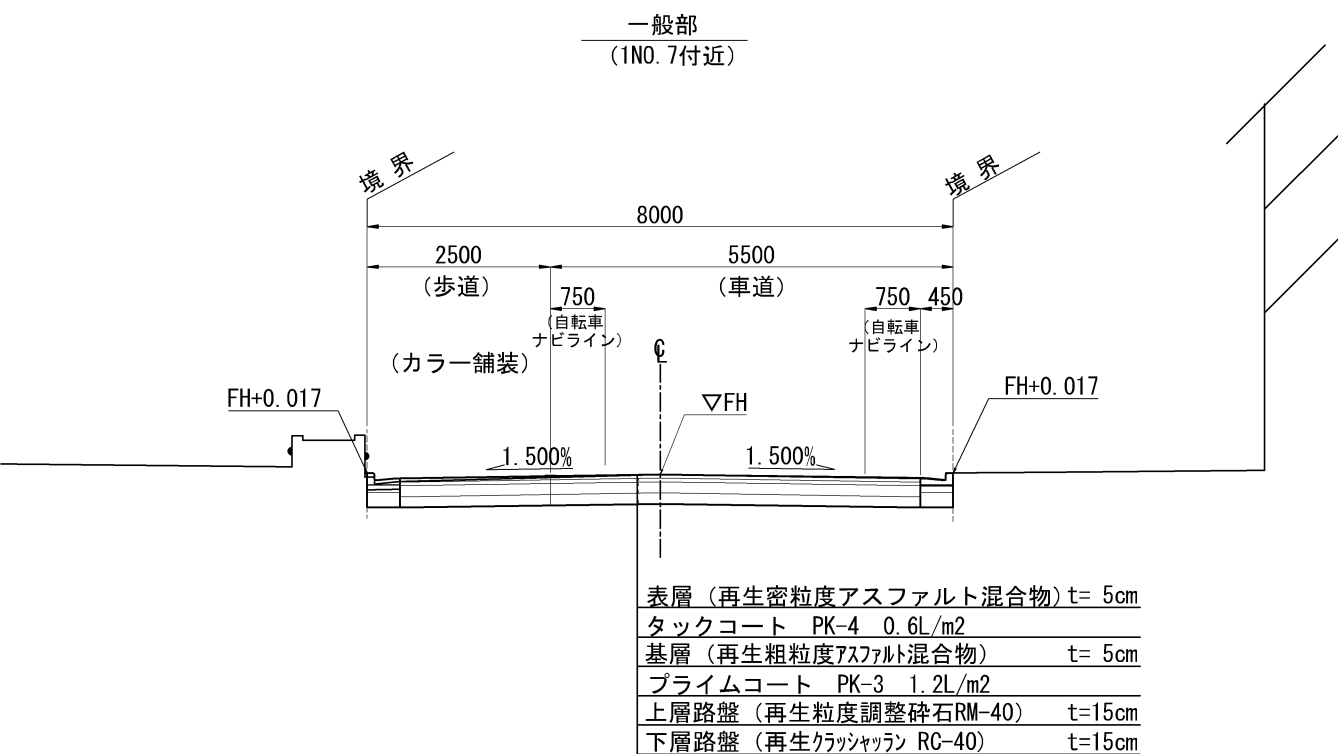



路線名	区画道路12号	
工事件名	令7調布区画道路12号ほか1路線道路整備工事	
工事箇所	調布小島町2丁目60番地先から布田4丁目6番地先	
図面名称	標準横断図	
縮尺	1:100(1:50)	図面番号
		6
作製年月日	令和 7年 月 日	18
調布市都市整備部まちづくり推進課		

横断図 (1/3) S=1:200 (1:100)
(区画道路12号)

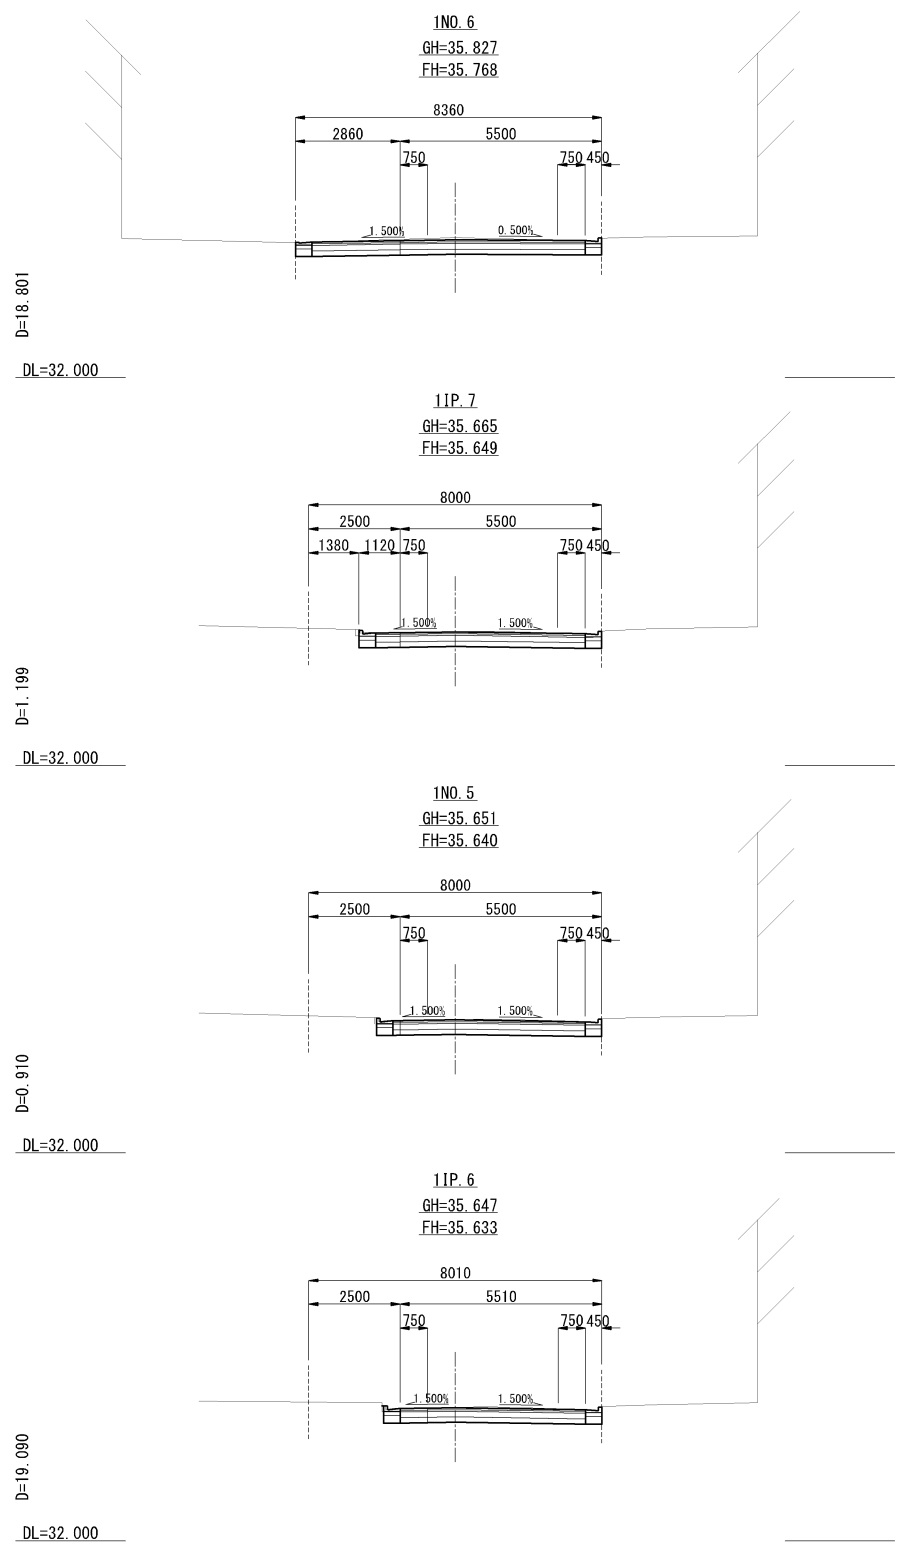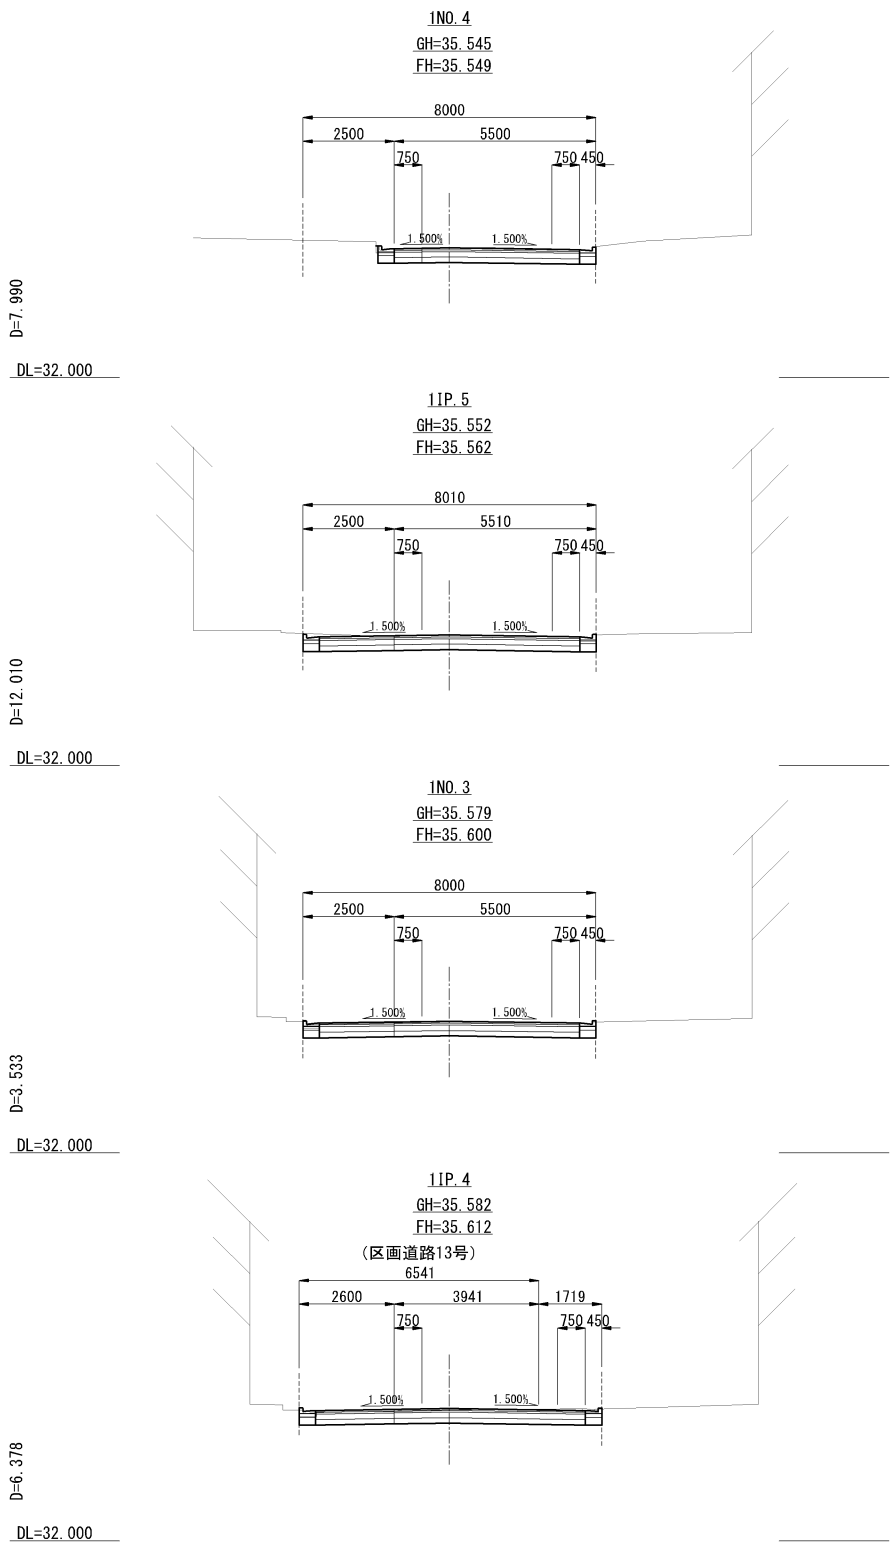


路線名	区画道路12号		
工事件名	令7調布区画道路12号ほか1路線道路整備工事		
工事箇所	調布小島町2丁目60番地先から布田4丁目6番地先		
図面名称	横断図 (1/3)		
縮 尺	1:200(100)	図面番号	
		7	
作製年月日	令和 7年 月 日	18	
調布市都市整備部まちづくり推進課			

横断図 (2/3) S=1:200 (1:100)
(区画道路12号)

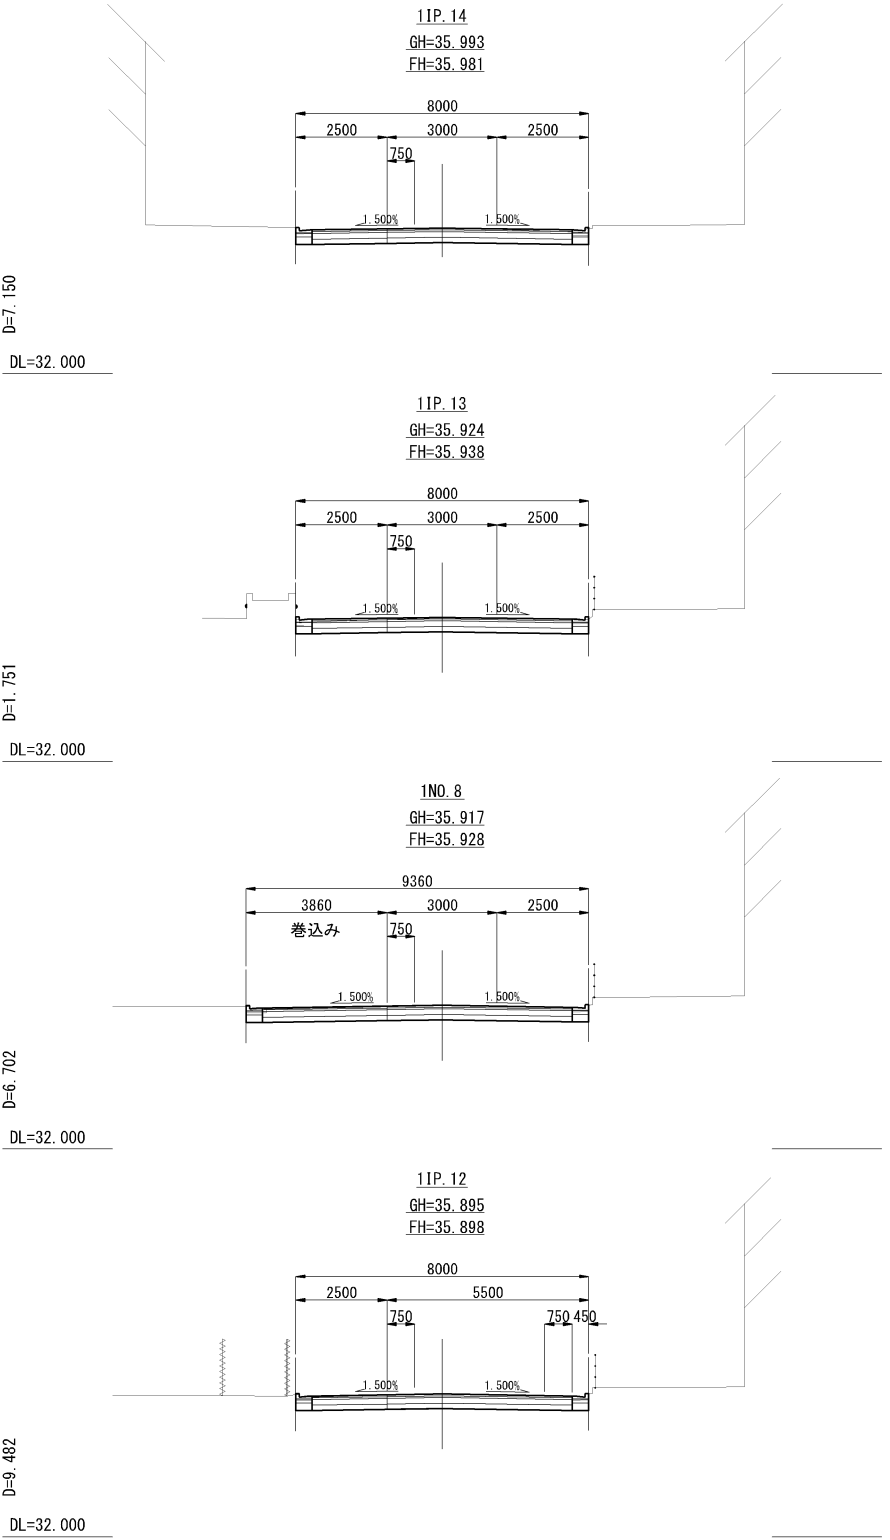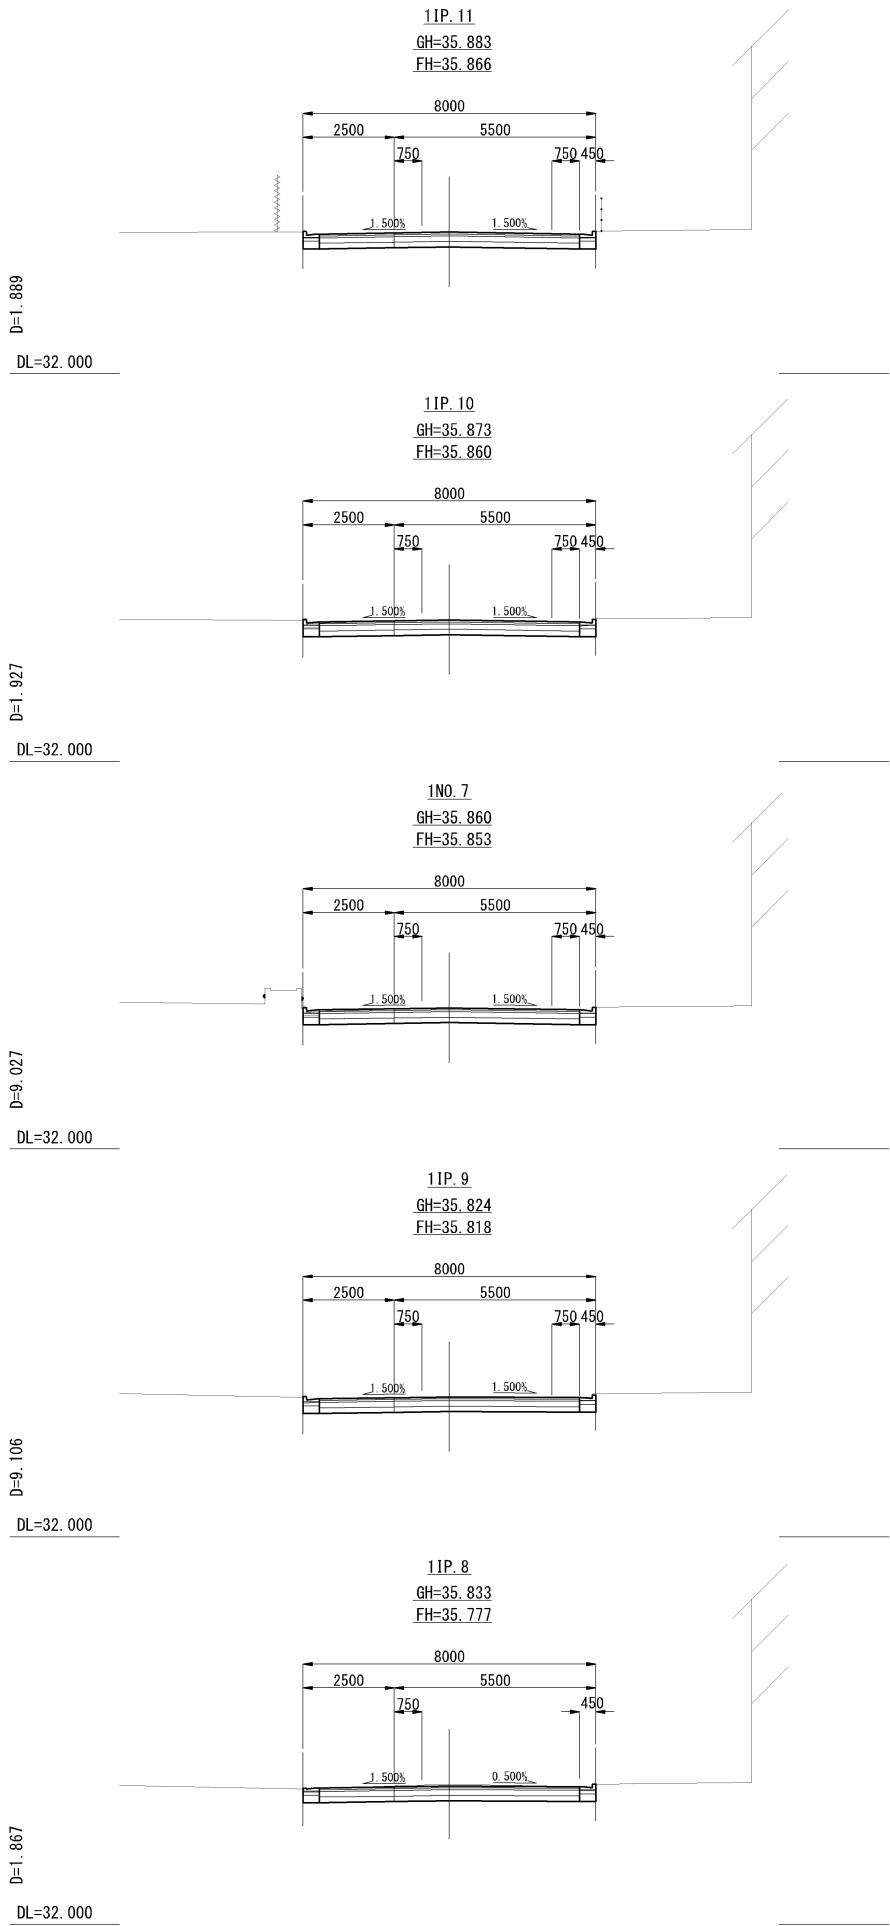



路線名	区画道路12号		
工事件名	令7調布区画道路12号ほか1路線道路整備工事		
工事箇所	調布小島町2丁目60番地先から布田4丁目6番地先		
図面名称	横断図 (2/3)		
縮 尺	1:200(100)	図面番号	
		8	
作製年月日	令和 7年 月 日	18	
調布市都市整備部まちづくり推進課			

横断図 (3/3) S=1:200 (1:100)
(区画道路12号)

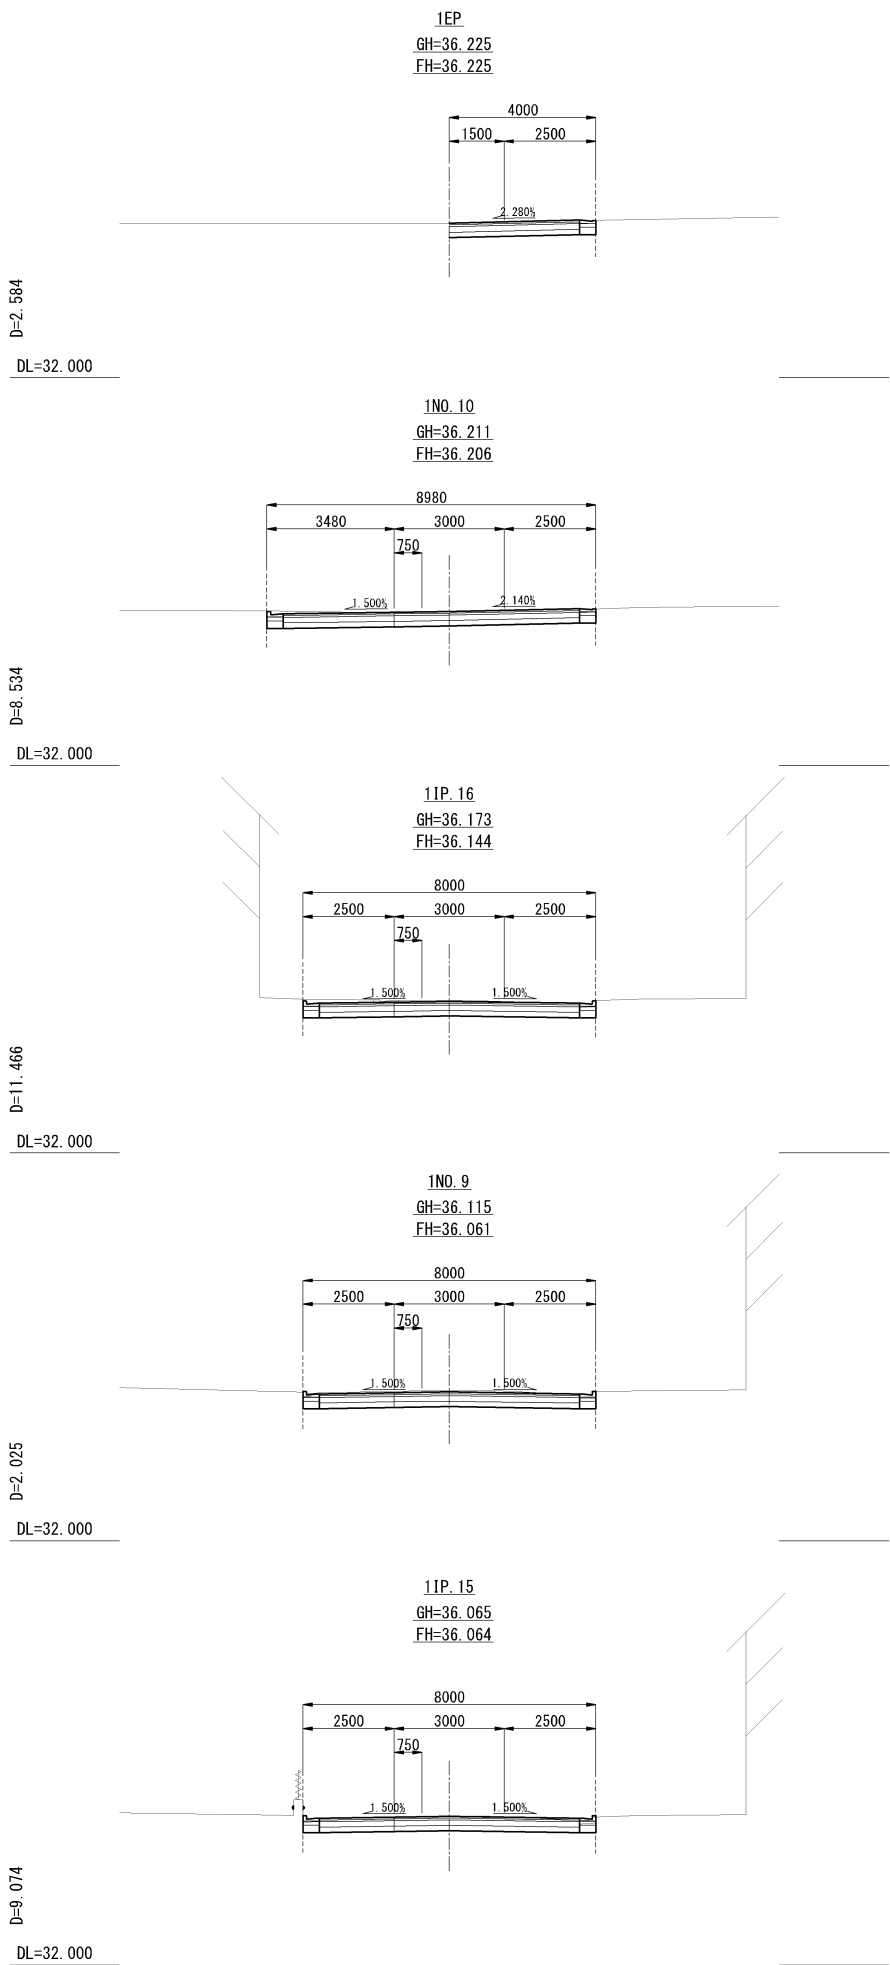


路線名	区画道路12号		
工事件名	令7調布区画道路12号ほか1路線道路整備工事		
工事箇所	調布小島町2丁目60番地先から布田4丁目6番地先		
図面名称	横断図(3/3)		
縮尺	1:200(100)	図面番号	
		9	
作製年月日	令和7年	月	日
調布市都市整備部まちづくり推進課			

排水系統図 S=1:500 (S=1:250)
(区画道路12号)

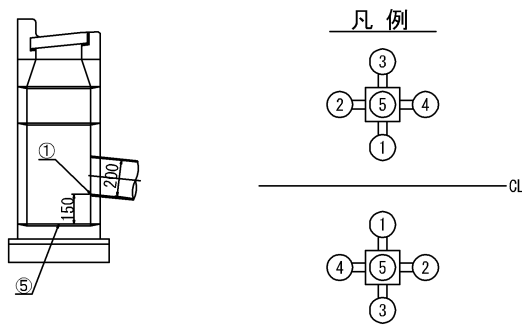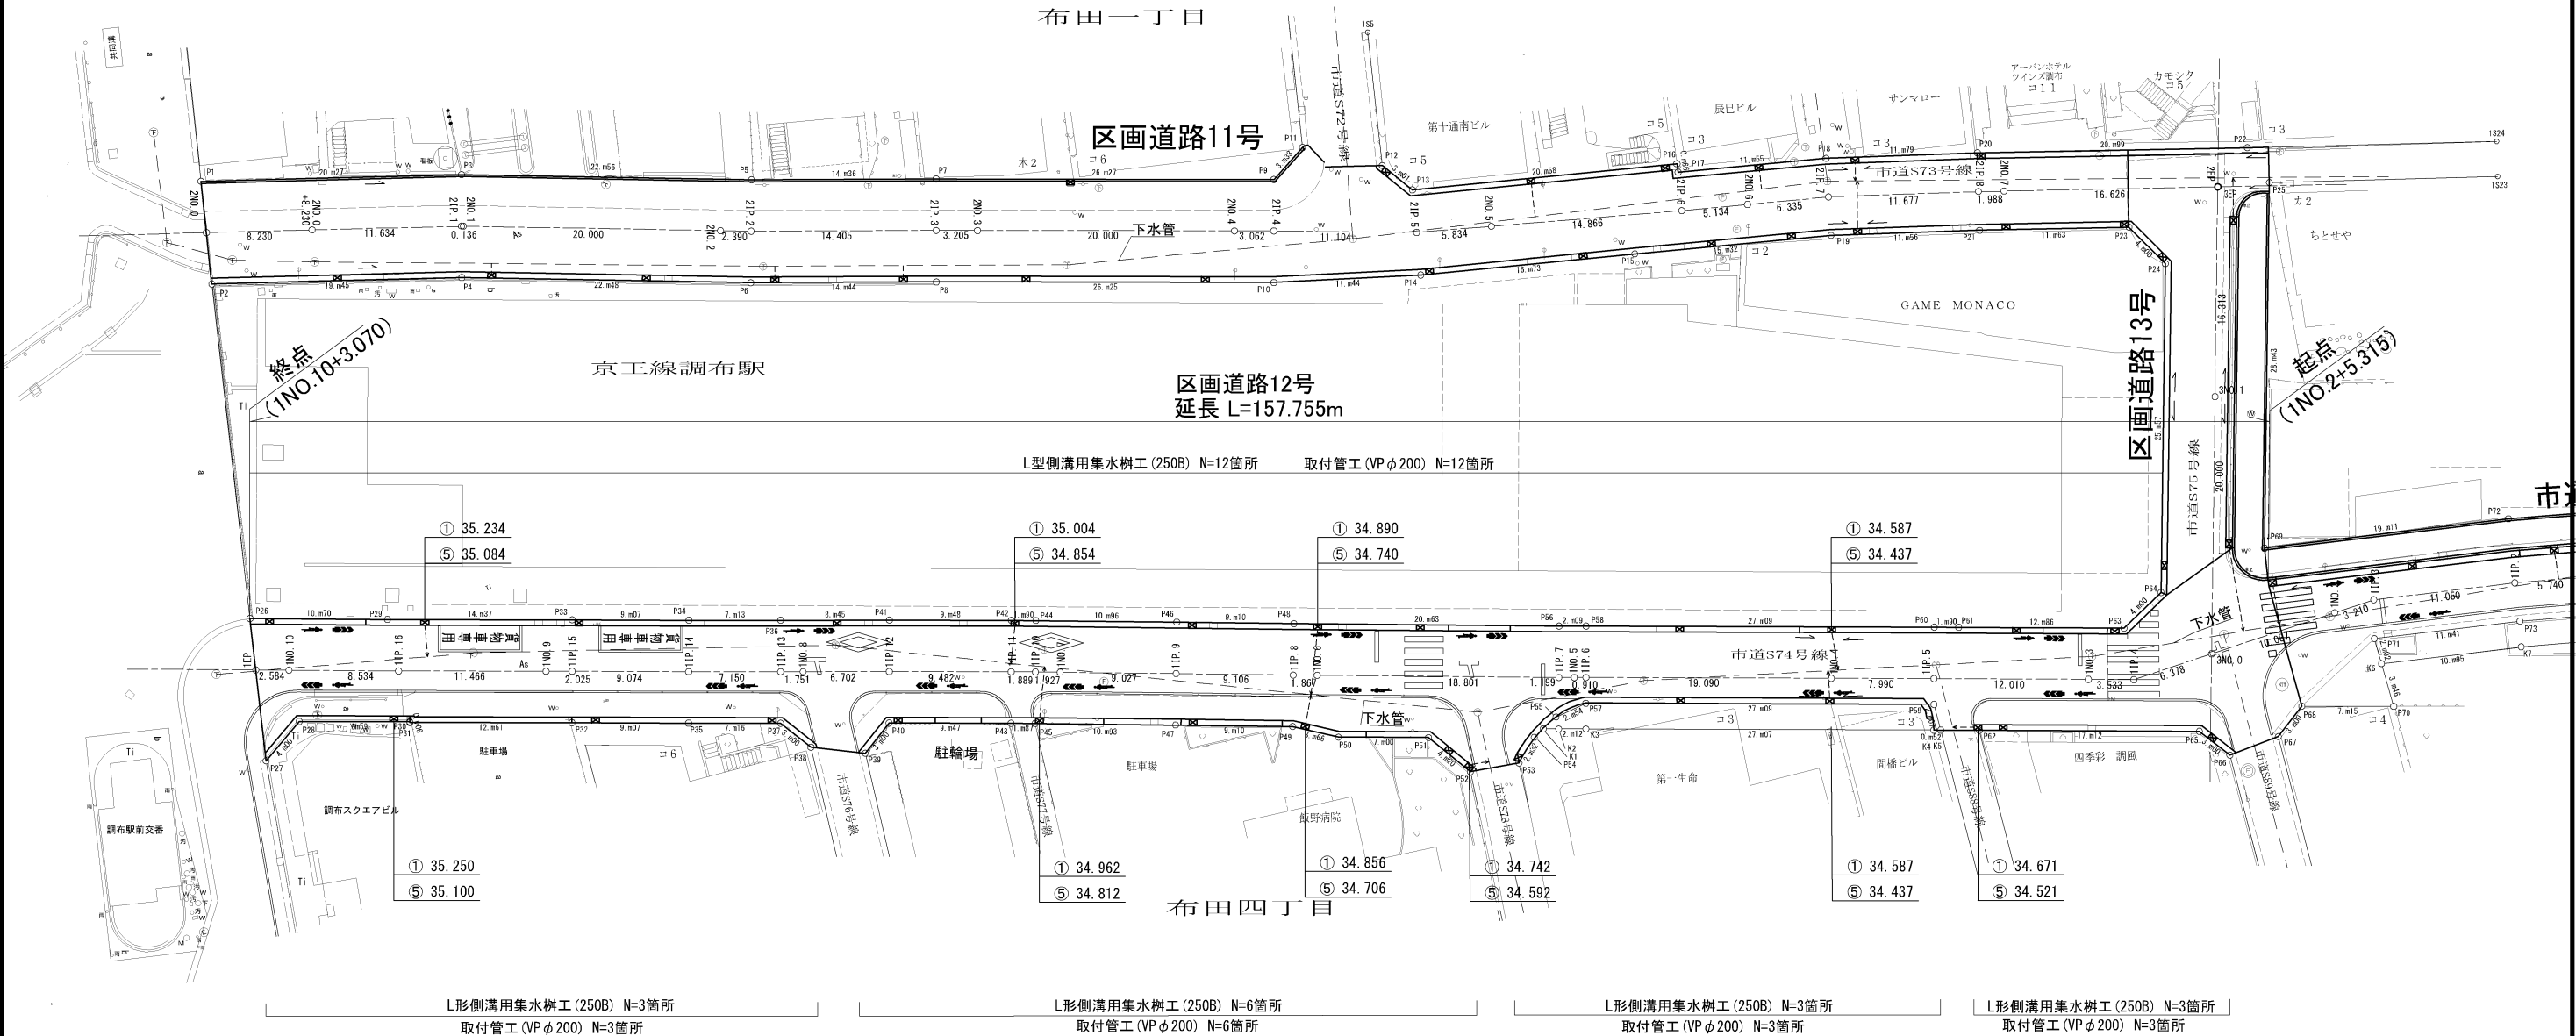


路線名	区画道路12号	
工事件名	令7調布区画道路12号ほか1路線道路整備工事	
工事箇所	調布小島町2丁目60番地先から布田4丁目6番地先	
図面名称	排水系統図	
縮尺	1:500(250)	図面番号
作製年月日	令和 7年 月 日	10
調布市都市整備部まちづくり推進課		18

平 面 図 S=1:500 (S=1 : 250)
(市道S74号線)

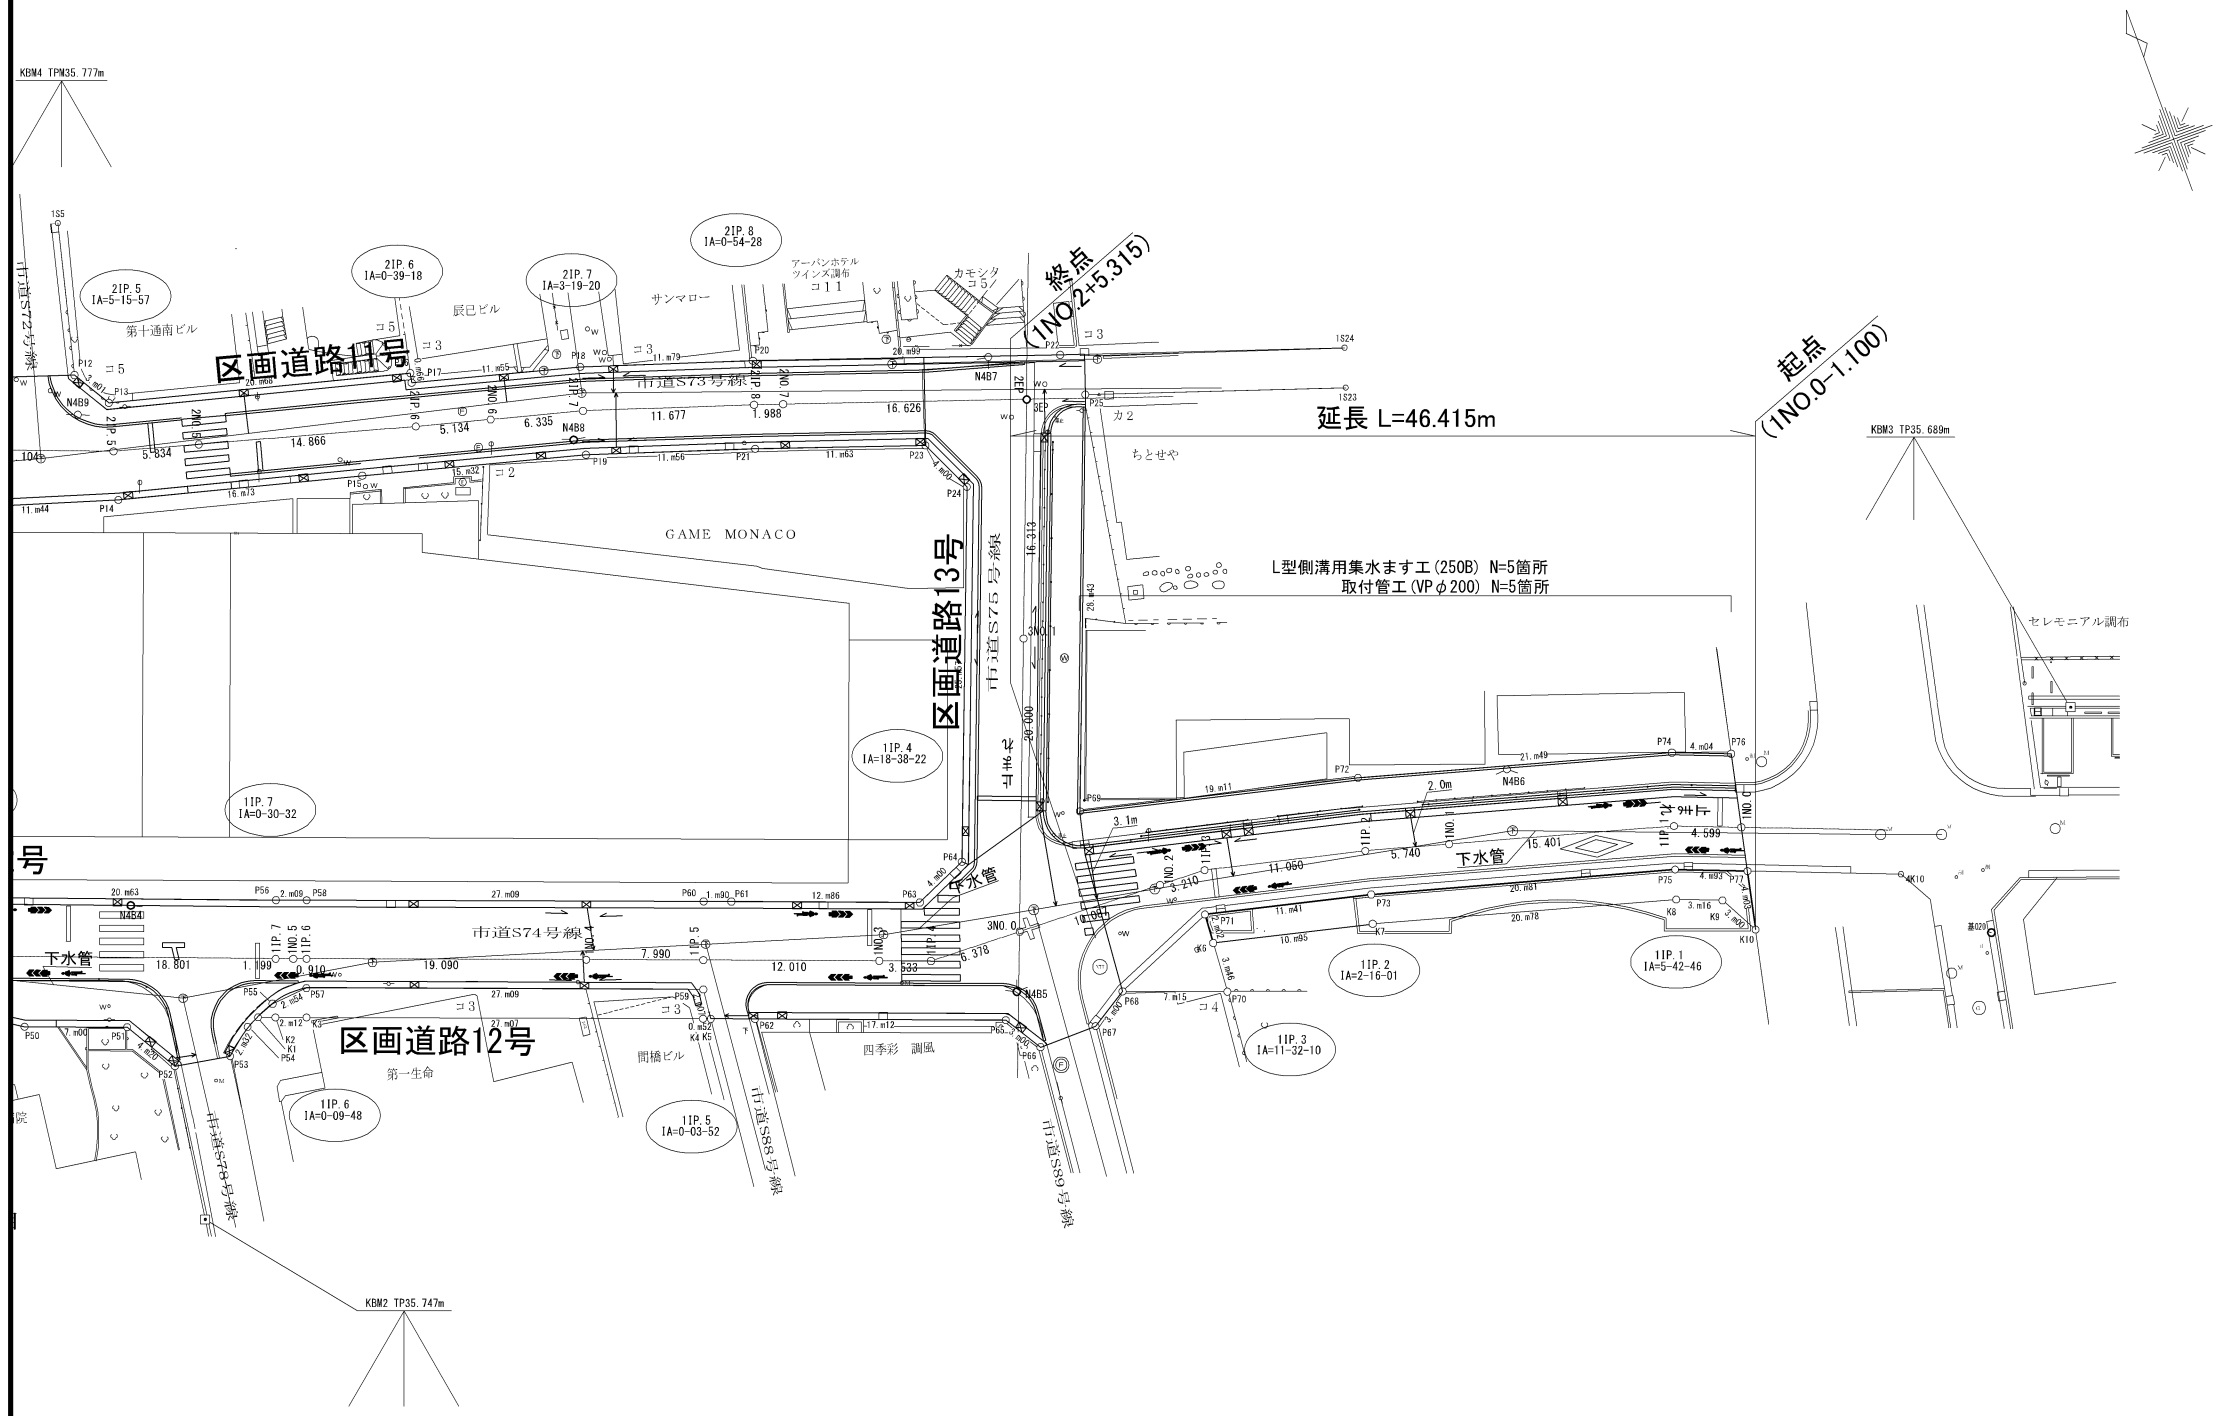

路線名	市道S74号線	
工事件名	令7調布区画道路12号ほか1路線道路整備工事	
工事箇所	調布小島町2丁目60番地先から布田4丁目6番地先	
図面名称	平 面 図	
縮 尺	1:500(250)	図面番号 11
作製年月日	令和 7年 月 日	18
調布市都市整備部まちづくり推進課		


舗装平面図 S=1:500 (S=1:250)
(市道S74号線)

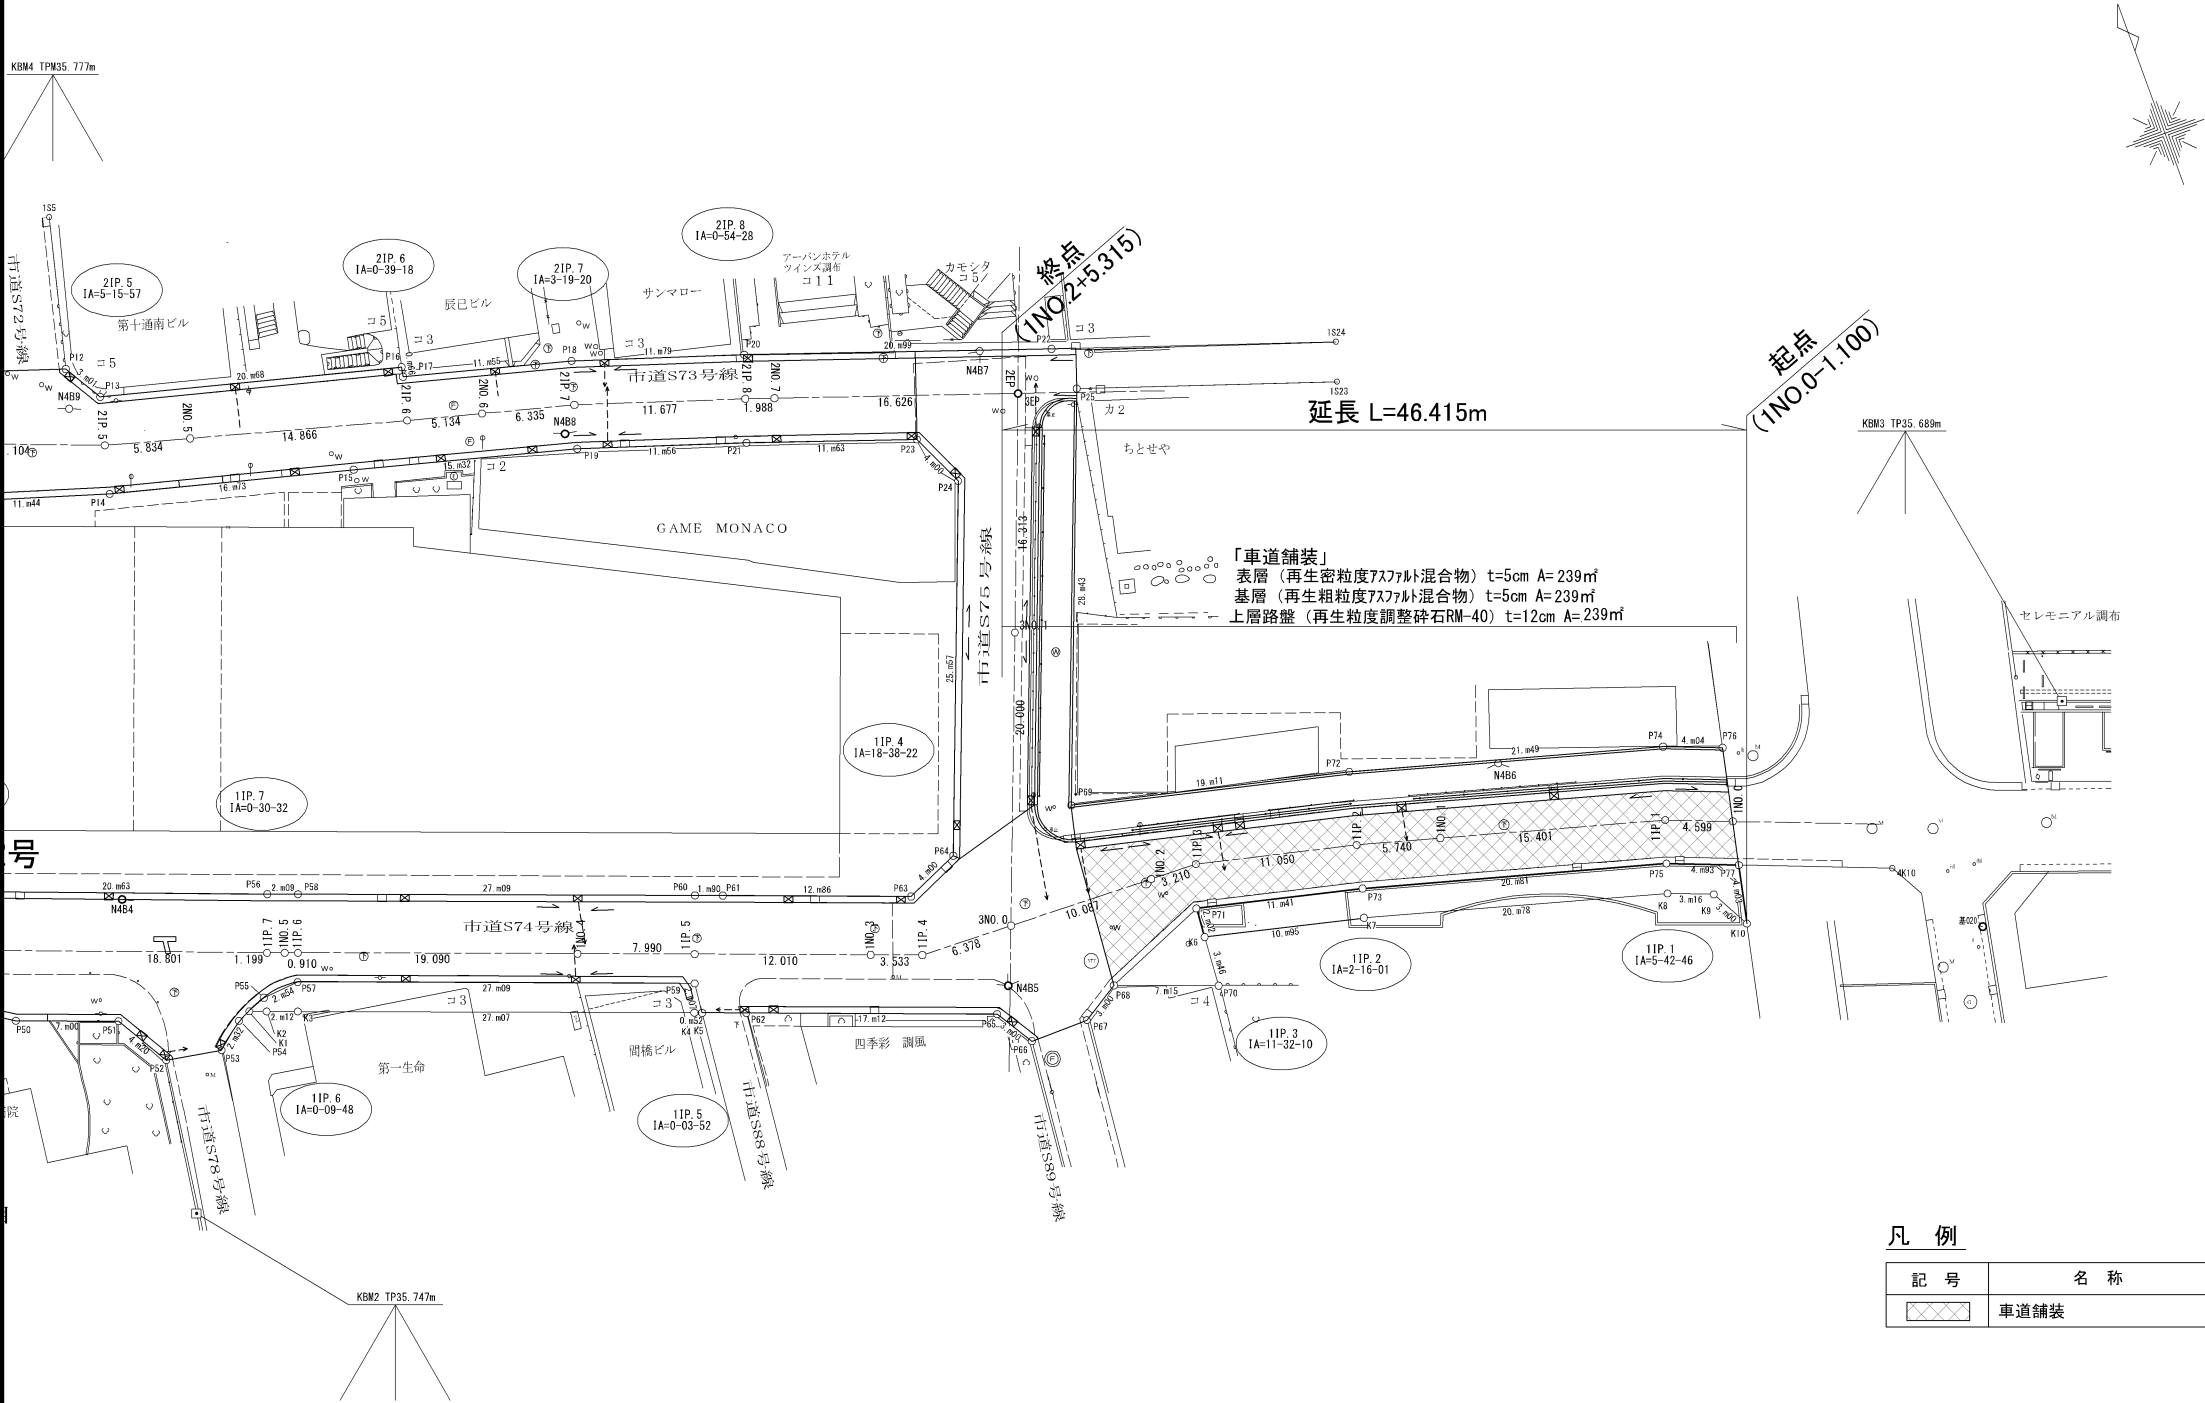

凡 例	
記 号	名 称
	車道舗装

路線名	市道S74号線	
工事件名	令7調布区画道路12号ほか1路線道路整備工事	
工事箇所	調布小島町2丁目60番地先から布田4丁目6番地先	
図面名称	舗 装 平 面 図	
縮 尺	1:500(250)	図面番号 12
作製年月日	令和 7年 月 日	18
調布市都市整備部まちづくり推進課		

区画線平面図 S=1:500 (S=1:250)
(市道S74号線)

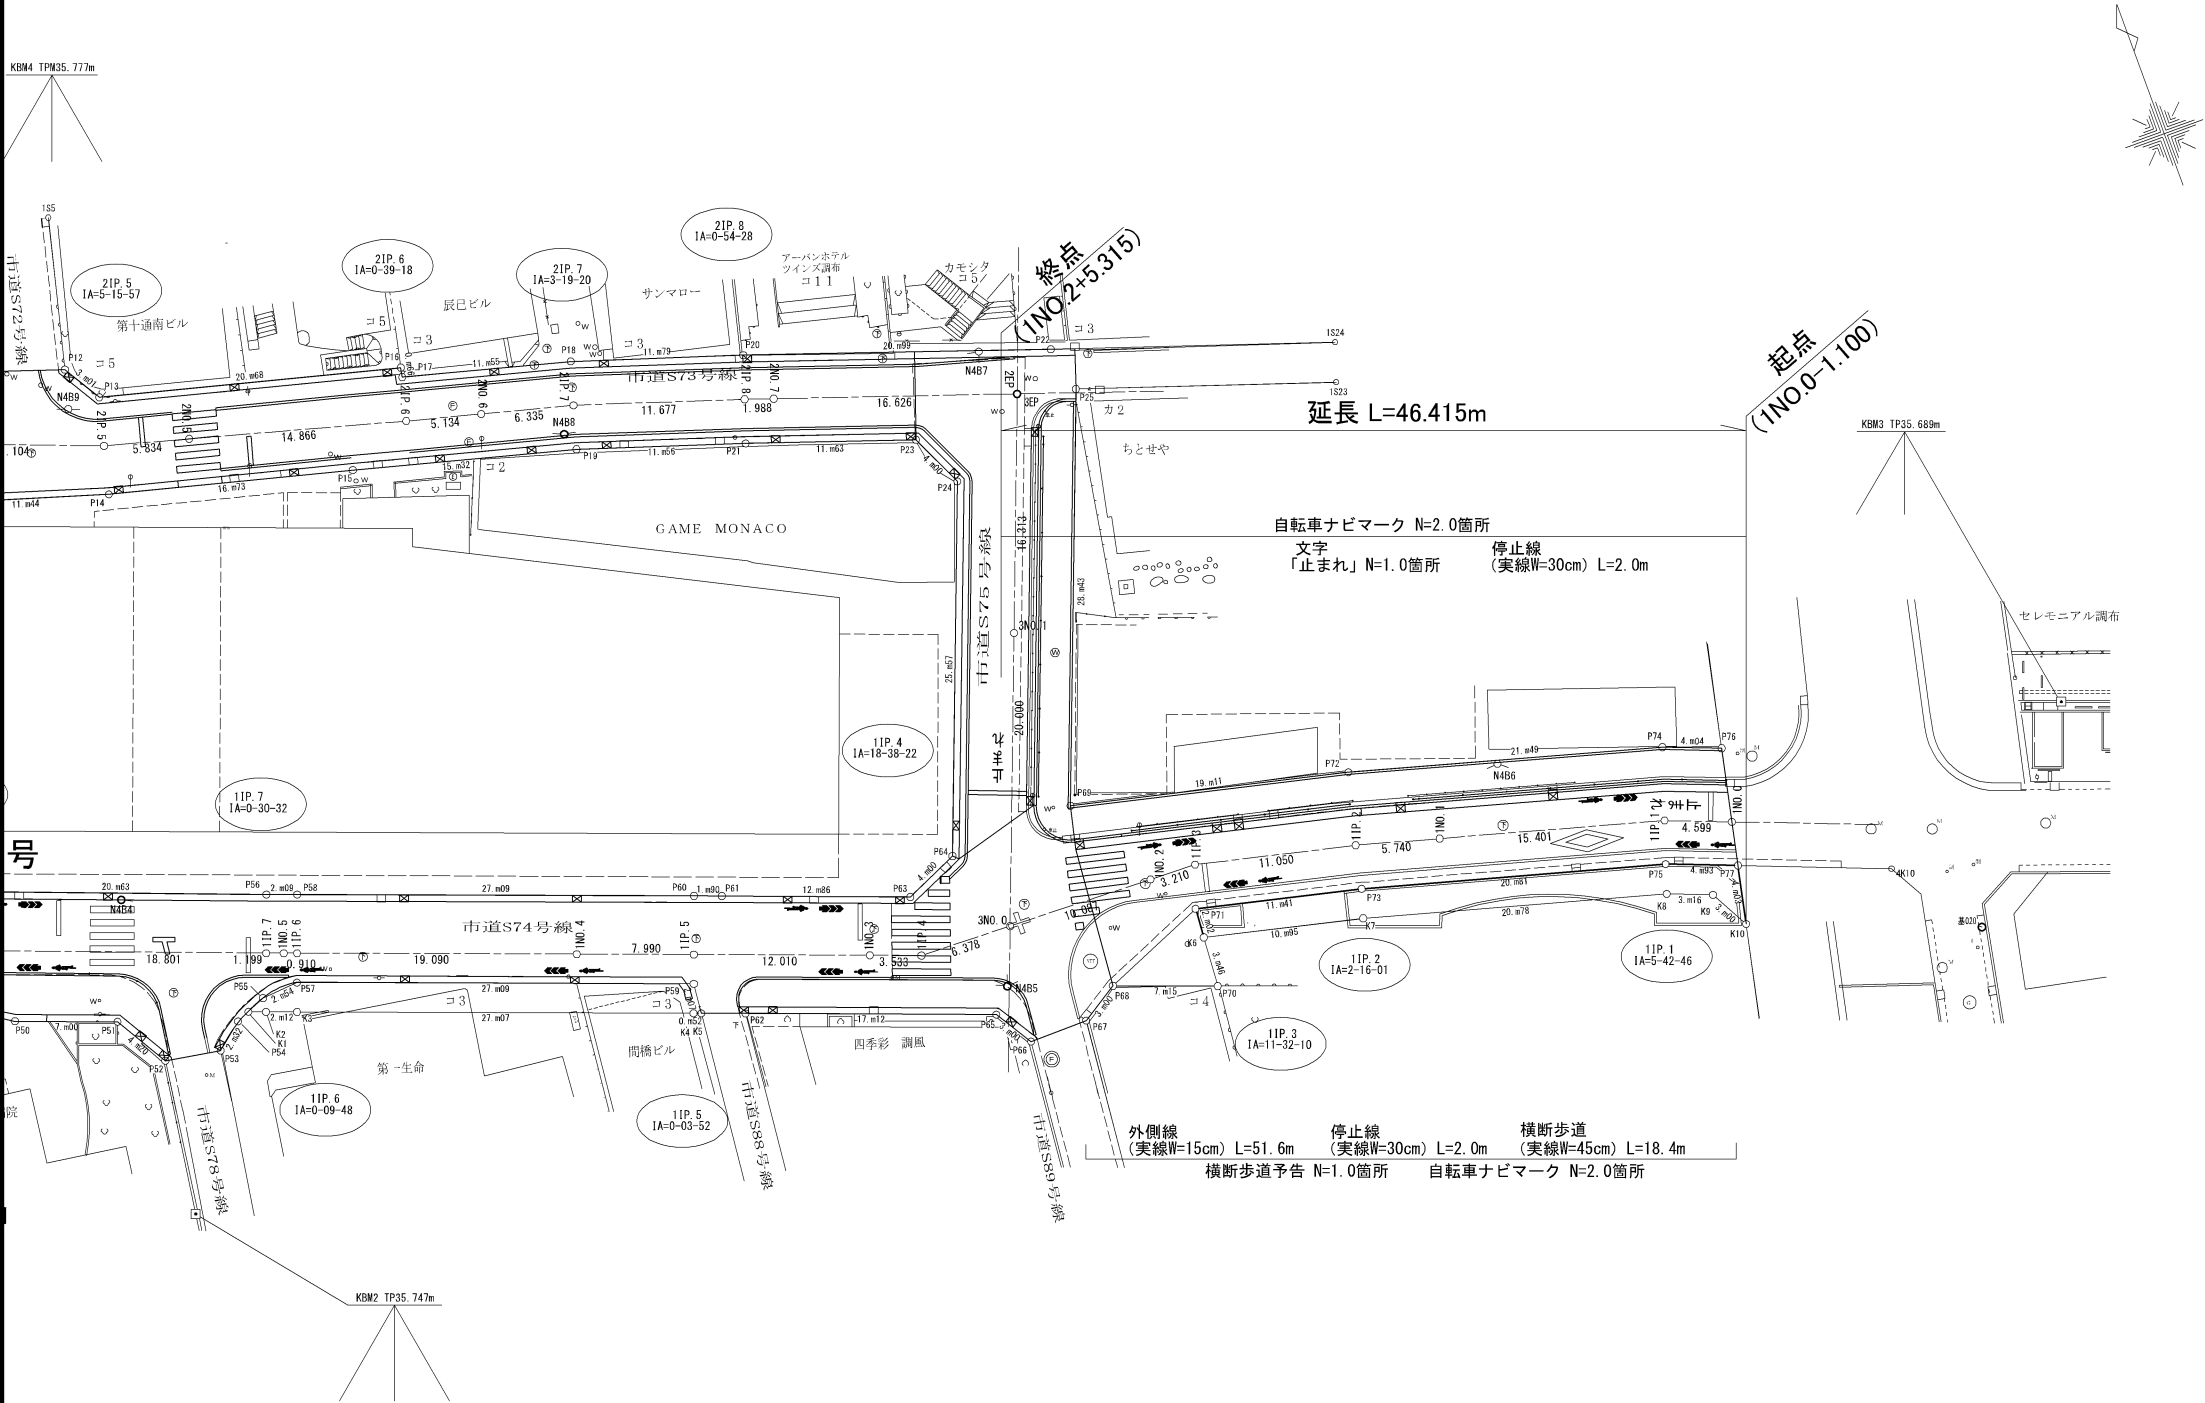


路線名	市道S74号線	
工事件名	令7調布区画道路12号ほか1路線道路整備工事	
工事箇所	調布小島町2丁目6番地先から布田4丁目6番地先	
図面名称	区画線平面図	
縮 尺	1:500(250)	図面番号
		13
作製年月日	令和 7年 月 日	18
調布市都市整備部まちづくり推進課		

縦断図


V=1:200 (1 : 100)
H=1:500 (1 : 250)

(市道S74号線)

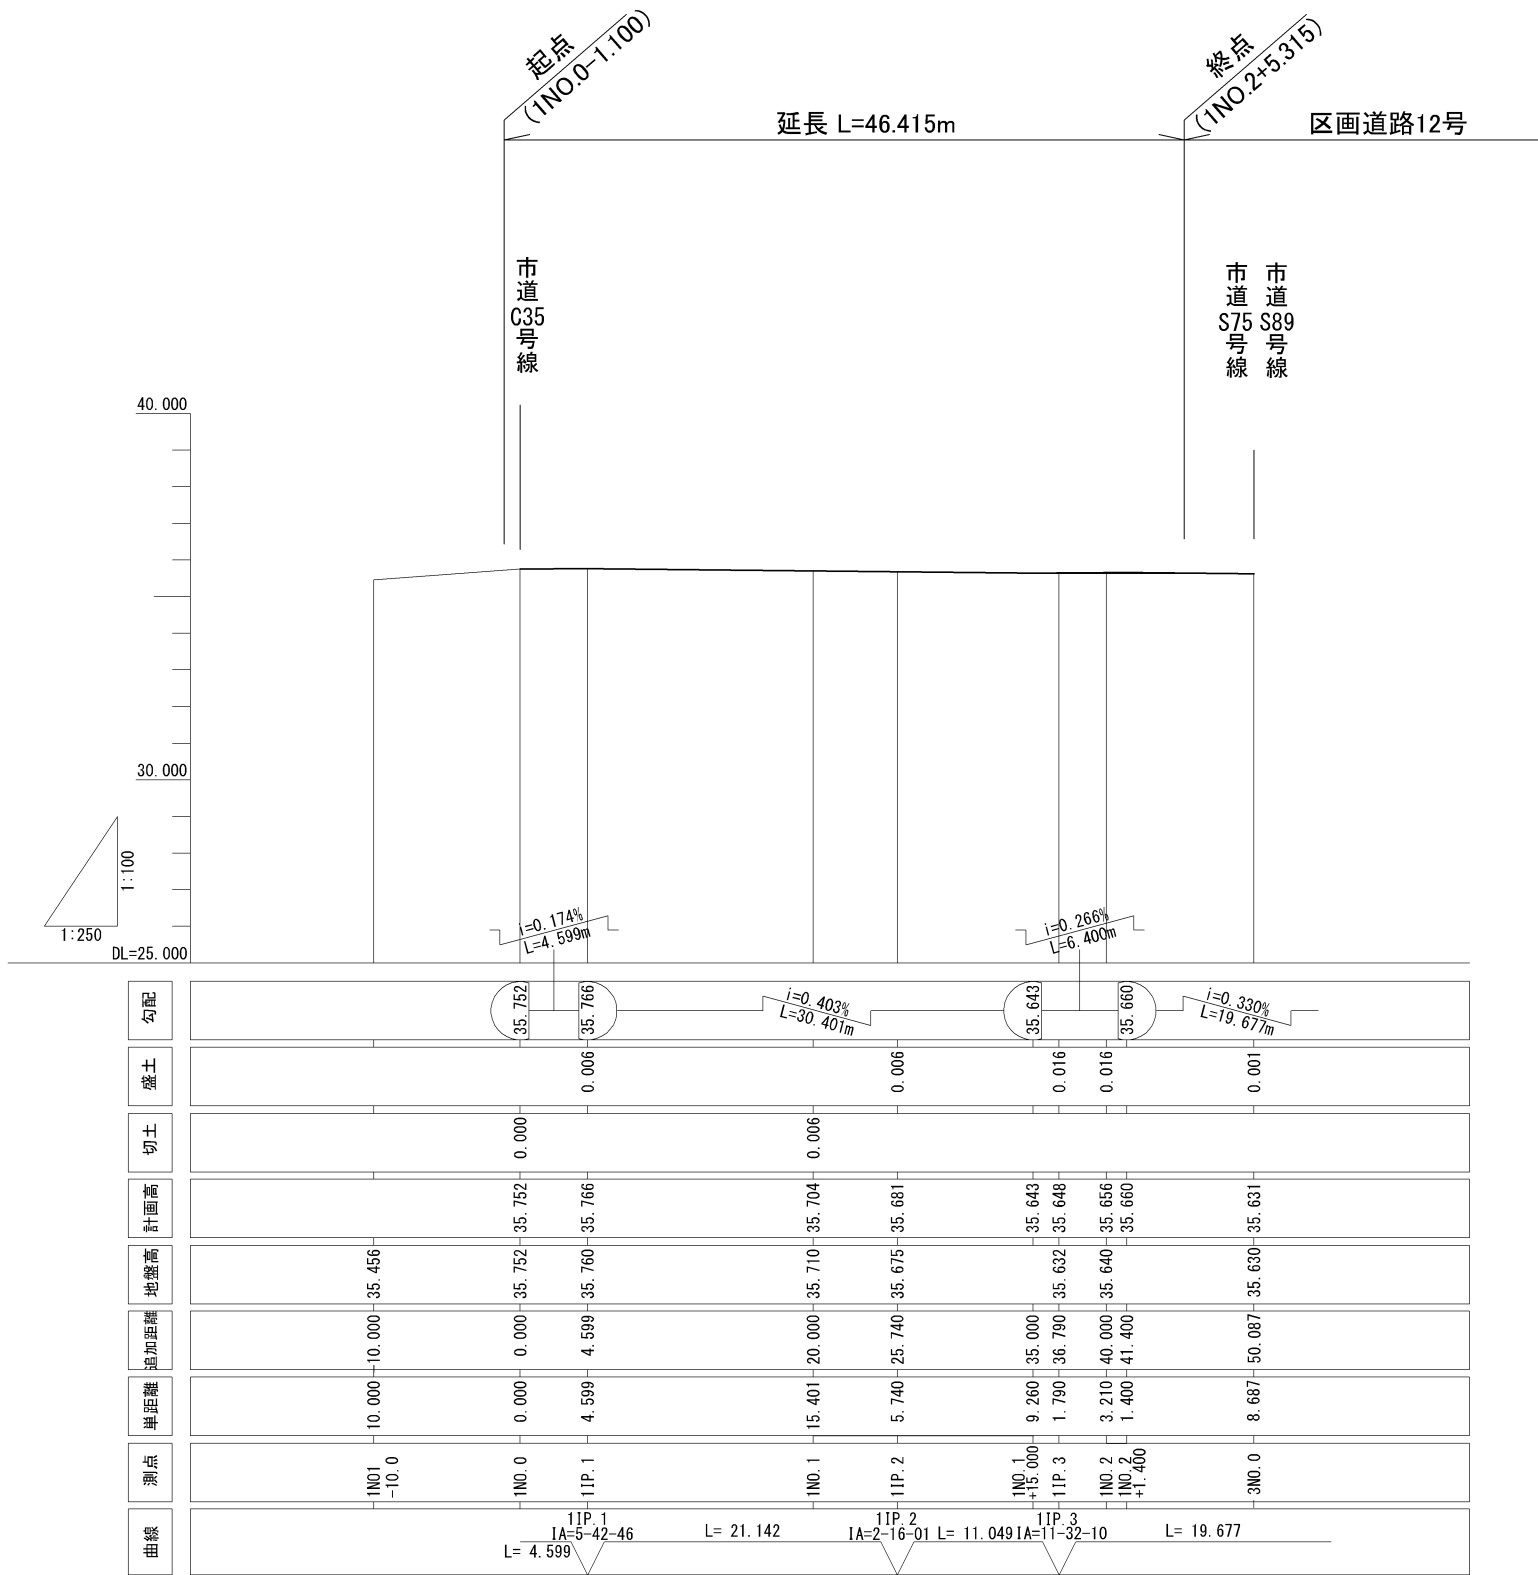







路線名	市道S74号線	
工事件名	令7調布区画道路12号ほか1路線道路整備工事	
工事箇所	調布小島町2丁目60番地先から布田4丁目6番地先	
図面名称	縦断図	
縮尺	V=1:200(100) H=1:500(250)	図面番号
		14
作製年月日	令和 7年 月 日	18
調布市都市整備部まちづくり推進課		

標準横断図 S=1：100 (S=1：50)
(市道S74号線)

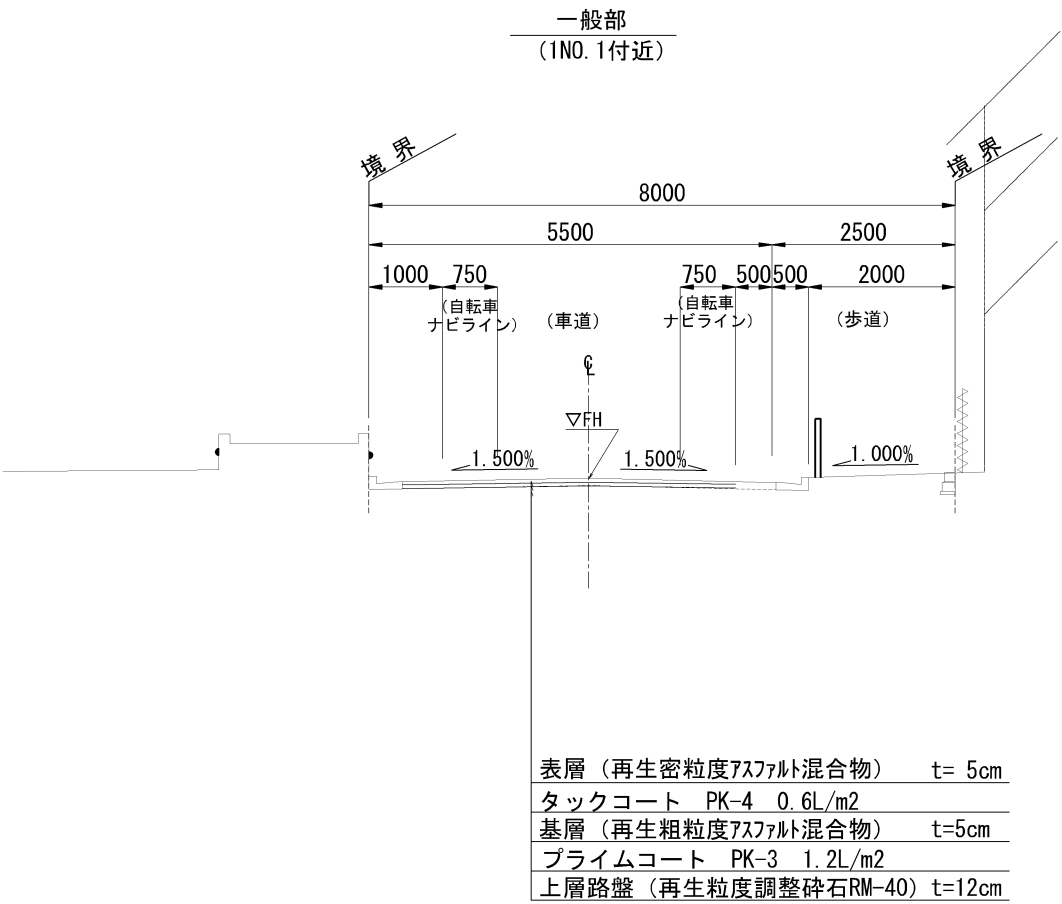



路線名	市道S74号線		
工事件名	令7調布区画道路12号ほか1路線道路整備工事		
工事箇所	調布小島町2丁目60番地先から布田4丁目6番地先		
図面名称	標準横断図		
縮 尺	1:100(50)	図面番号	
		15	
作製年月日	令和 7年 月 日	18	
調布市都市整備部まちづくり推進課			

横断図 S=1:200 (1 : 100)
(市道S74号線)

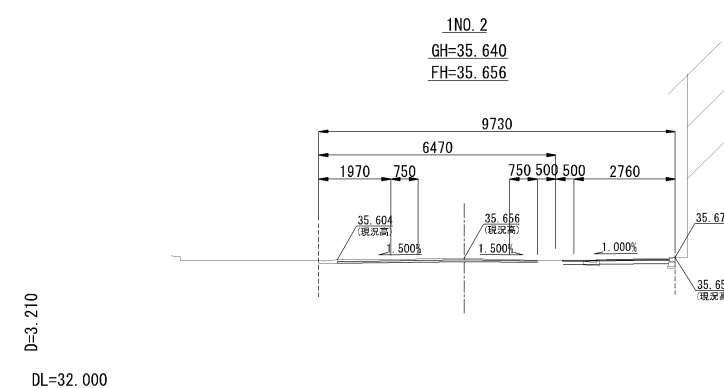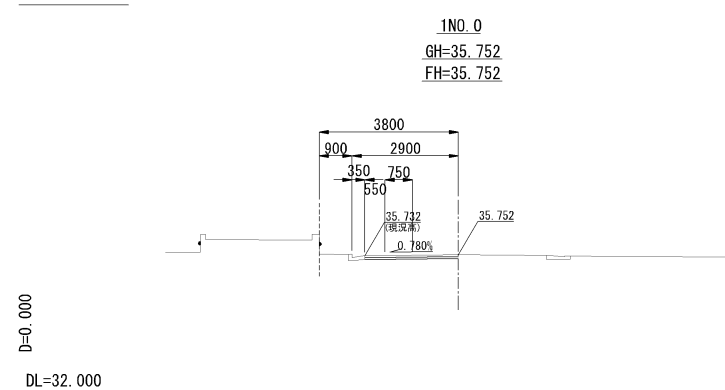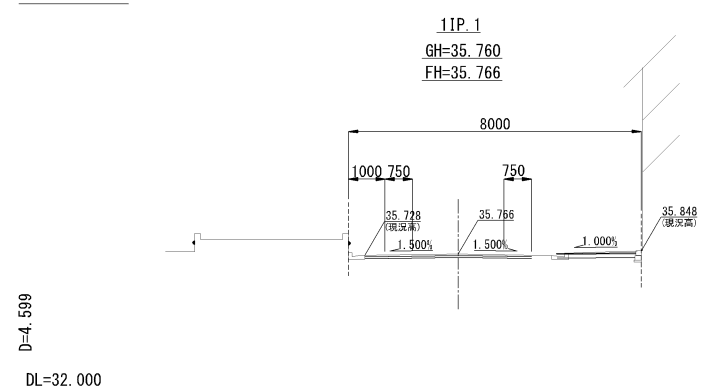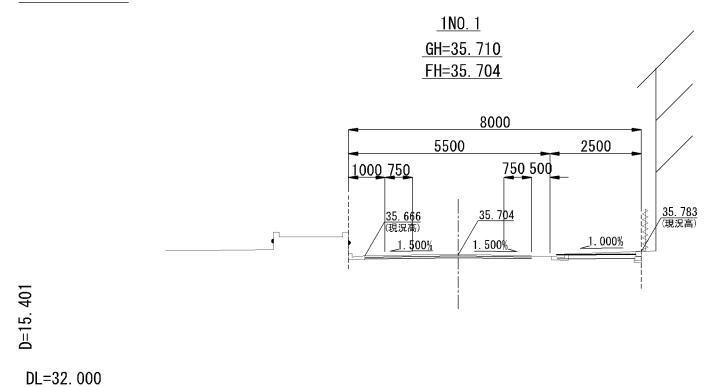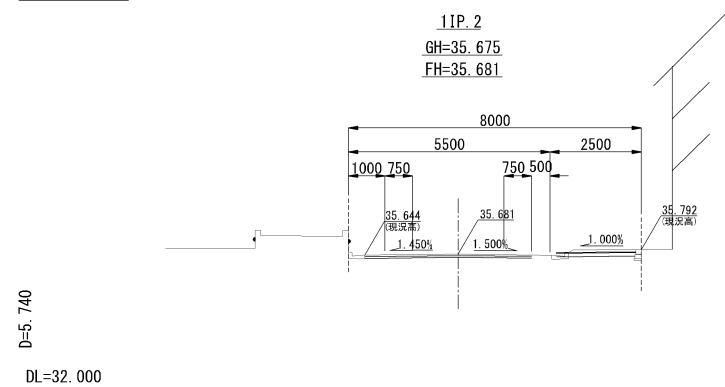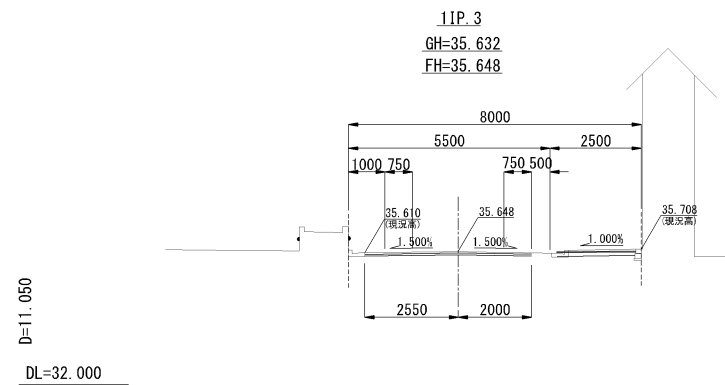

路線名	市道S74号線		
工事件名	令7調布区画道路12号ほか1路線道路整備工事		
工事箇所	調布小島町2丁目60番地先から布田4丁目6番地先		
図面名称	横断図		
縮尺	1:200(100)		図面番号
			16
			18
作製年月日	令和 7年 月 日		18
調布市都市整備部まちづくり推進課			

排水系統図 S=1:500 (S=1:250)
(市道S74号線)

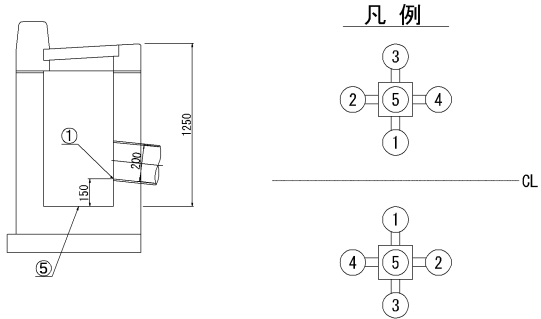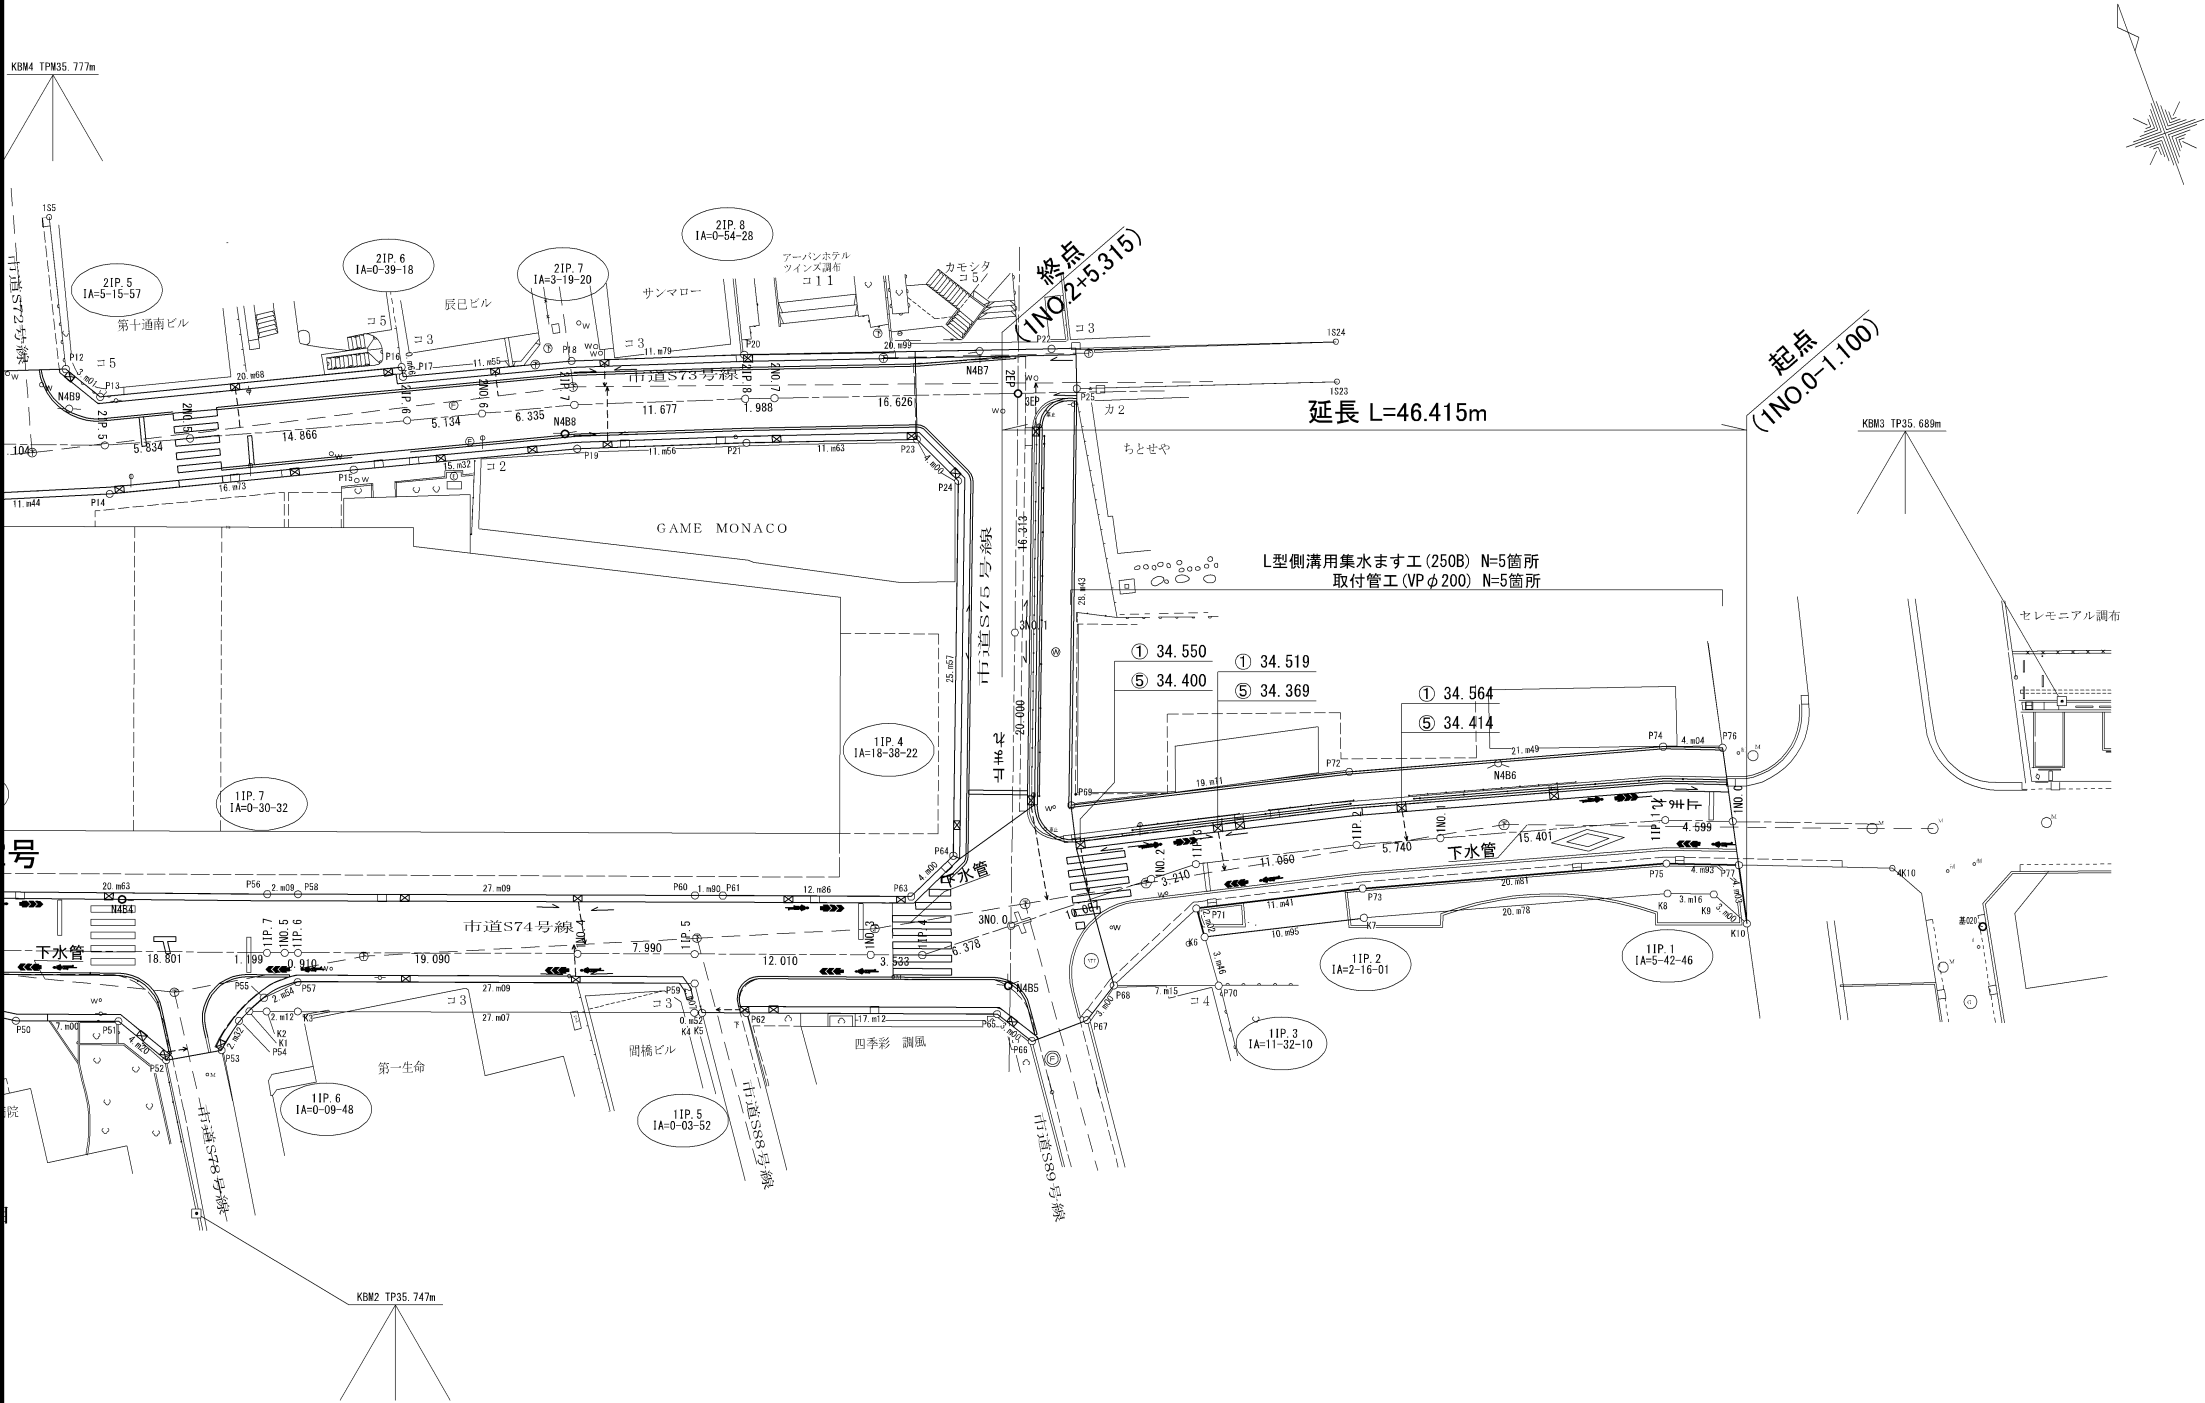


路線名	市道S74号線		
工事件名	令7調布区画道路12号ほか1路線道路整備工事		
工事箇所	調布小島町2丁目60番地先から布田4丁目6番地先		
図面名称	排水系統図		
縮 尺	1:500(250)	図面番号	
		17	
作製年月日	令和 7年 月 日	18	
調布市都市整備部まちづくり推進課			

付帯構造物詳細図



S=1：20（S=1：10）

取付管工（φ200）

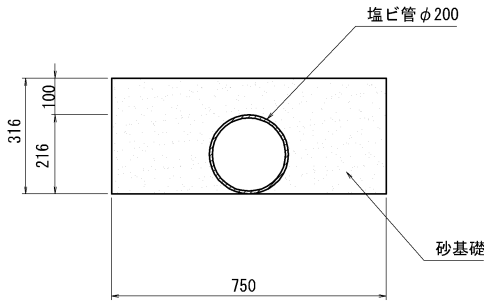

材 料 表 (10.0m当り)			
品 名	形 状・寸 法	単 位	数 量
砂基礎		m3	2.0
塩ビ管	φ200	本	2.5

L形側溝用集水ます工（250B）

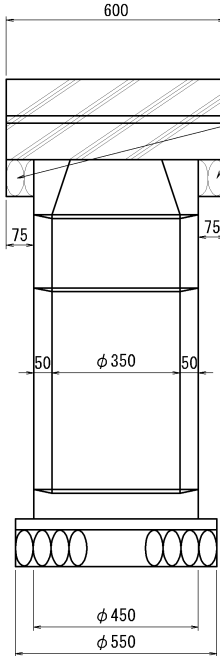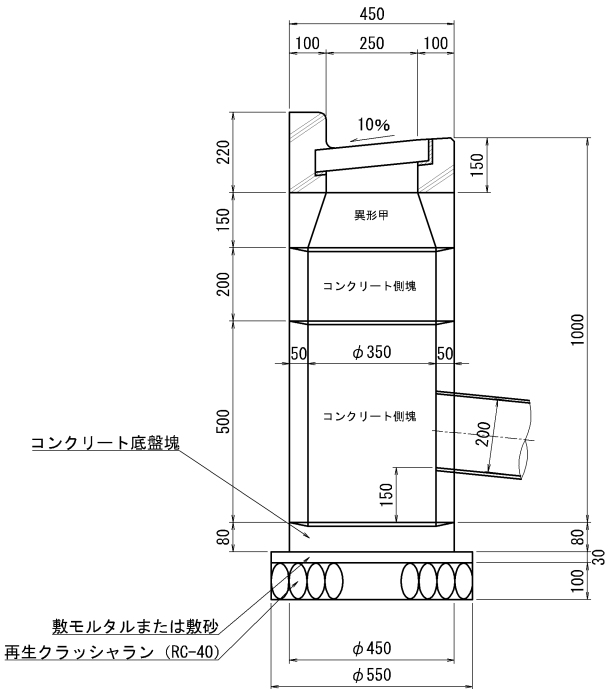


材 料 表 1箇所当り				
品 名	形 状・寸 法	単 位	数 量	摘 要
基 礎 材	再生クラッシャラン RC-40	m3	0.30	
	敷モルタルまたは敷砂	〃	0.01	
底 版 塊		個	1	
側 塊	有 孔	〃	1	
〃		〃	1	
〃	異 形 甲	〃	1	
縁 塊	ふ た 共	組	1	

路線名	区画道路12号・市道S74号線		
工事件名	令7調布区画道路12号ほか1路線道路整備工事		
工事箇所	調布小島町2丁目60番地先から布田4丁目6番地先		
図面名称	付帯構造物詳細図		
縮 尺	1：20（1：10）	図面番号	
		18	
作製年月日	令和 7年 月 日		
調布市都市整備部まちづくり推進課		18	

撤去平面図

S=1:500 (S=1 : 250)


(区画道路12号)

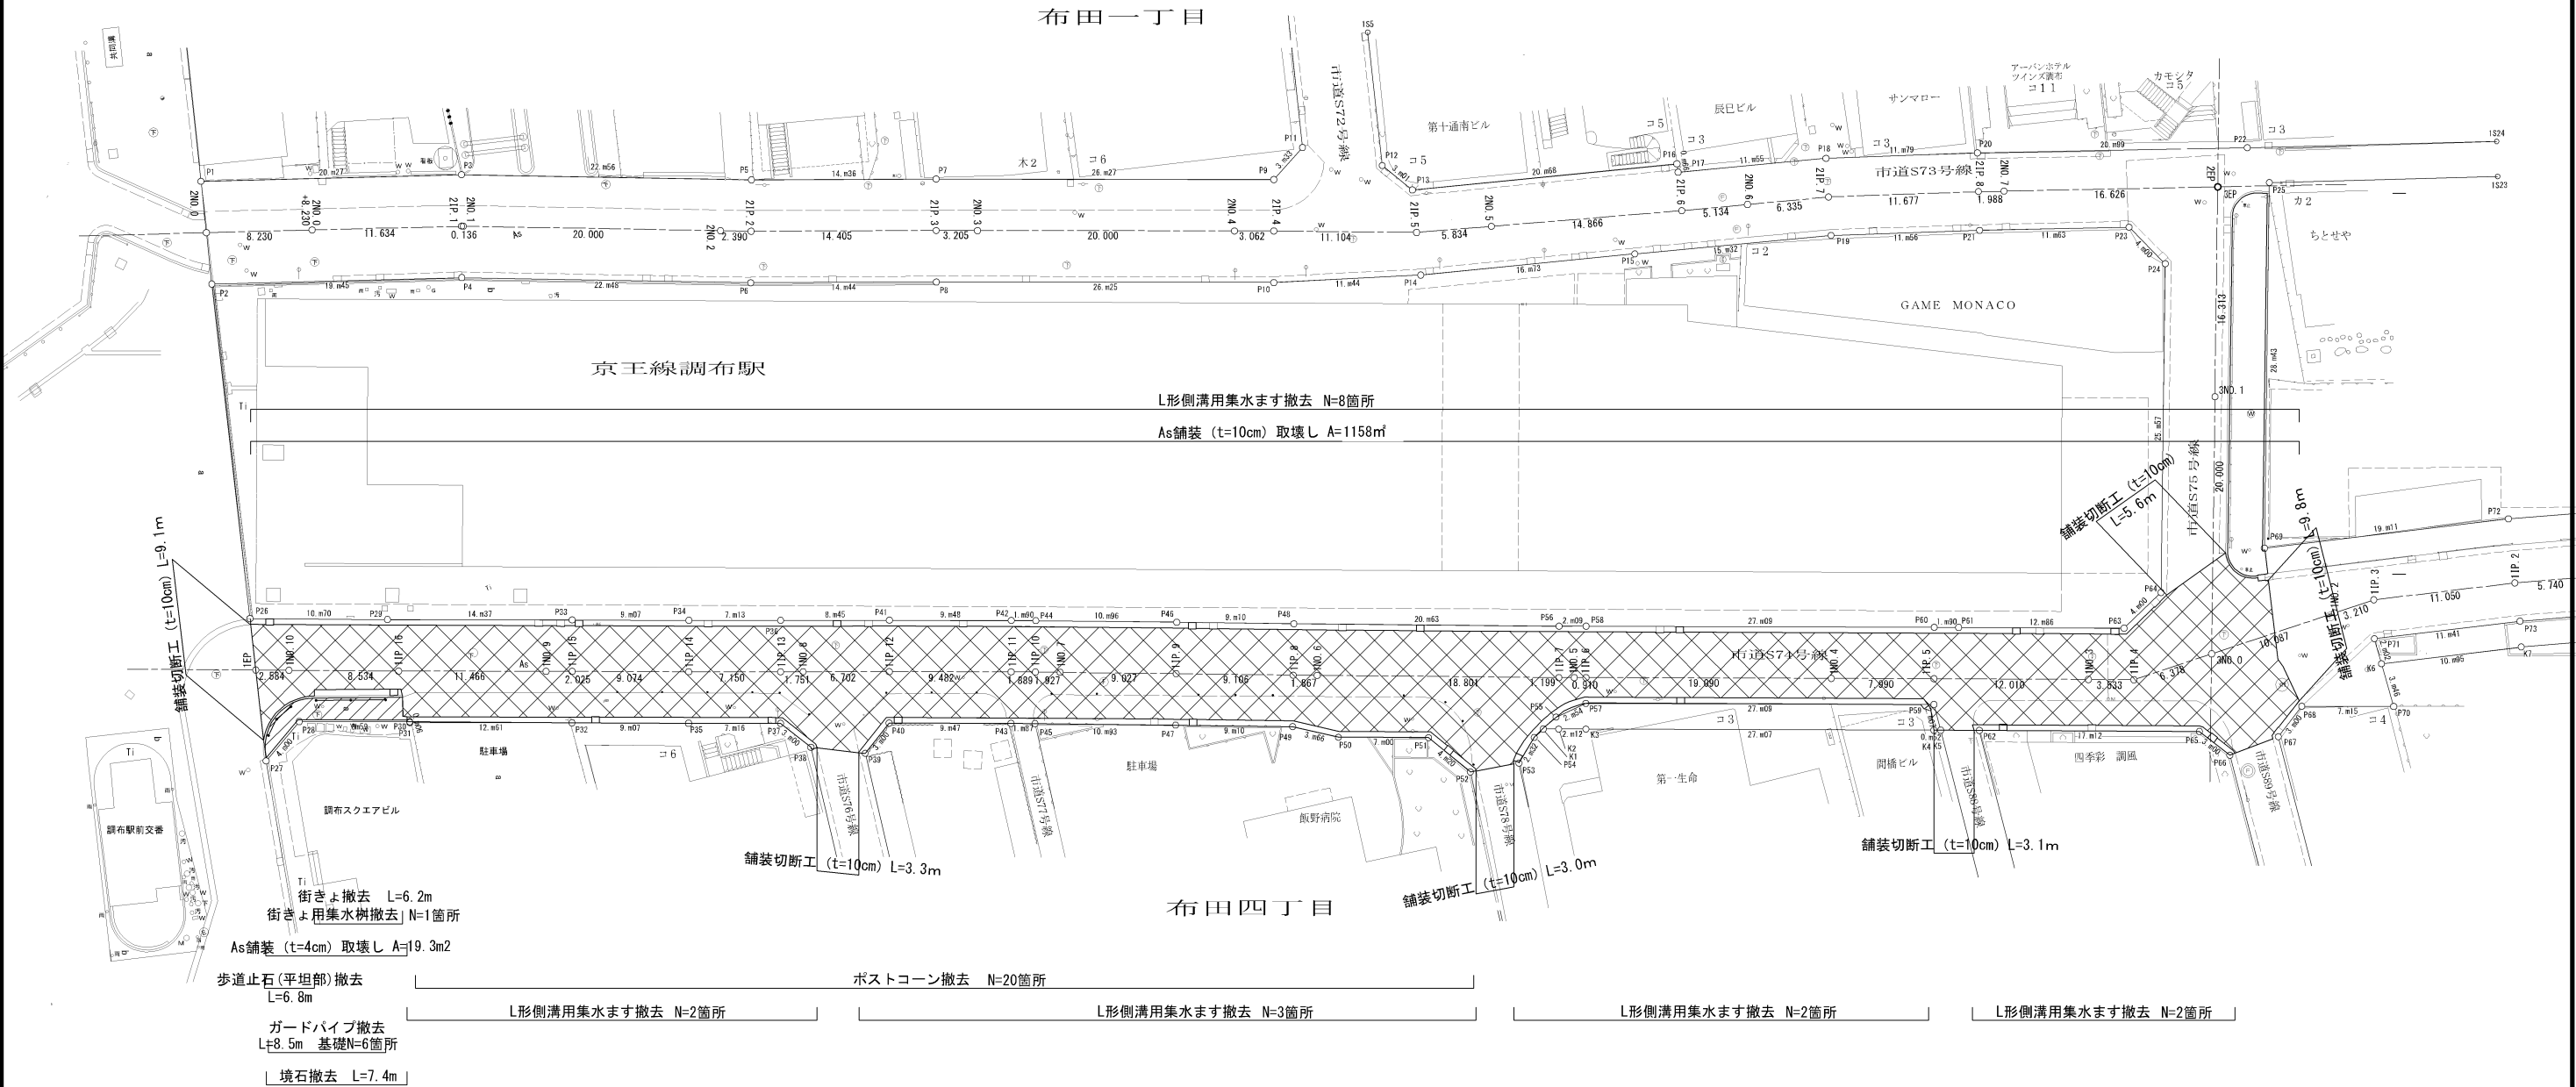

この参考図面は、入札参加者の適正かつ迅速な見積りに資するための資料であり、工事請負契約書第1条にいう設計図書ではない。
したがって、参考図面は請負契約上の拘束力を生じるものではなく、受注者は施工条件、地質条件等を十分考慮して、仮設、施工方法、安全対策等、工事目的物を完成するための一切の手段について受注者の責任において定めるものとする。なお、この参考図面の有効期限は、この工事の入札日までとする。

路線名	区画道路12号	
工事件名	令7調布区画道路12号ほか1路線道路整備工事	
工事箇所	調布小島町2丁目60番地先から布田4丁目6番地先	
図面名称	撤去平面図	
縮尺	1:500(250)	図面番号
作製年月日	令和7年月日	参1
調布市都市整備部まちづくり推進課		参2

撤去平面図 S=1:500 (S=1:250)
(市道S74号線)

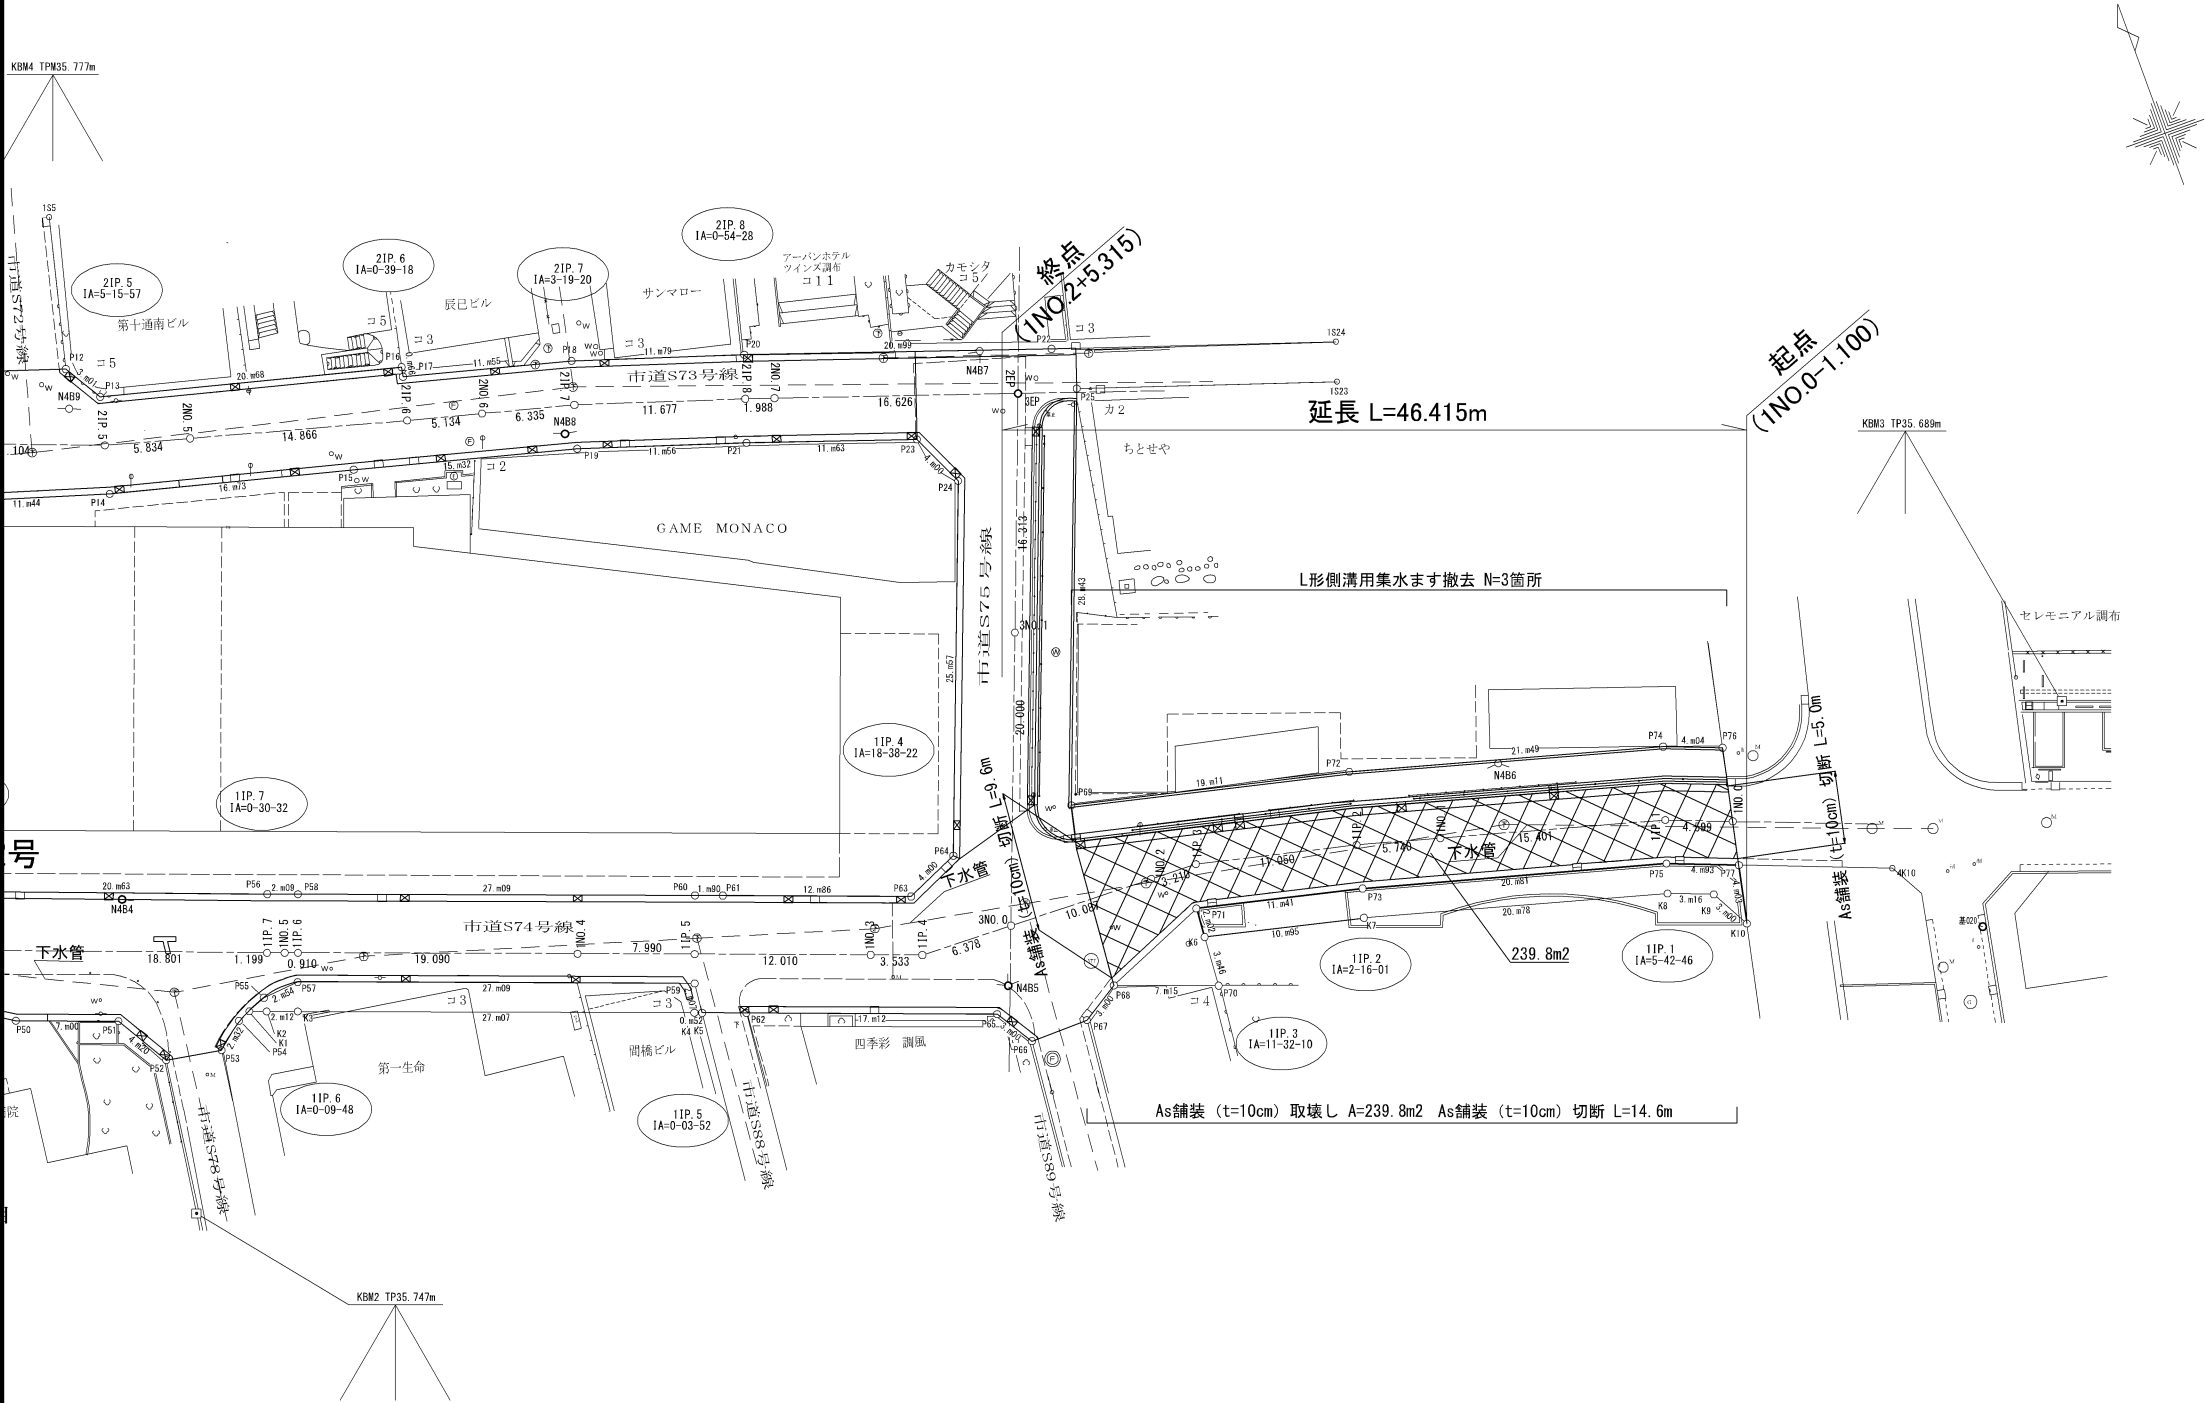

この参考図面は、入札参加者の適正かつ迅速な見積もりに資するための資料であり、工事請負契約書第1条にいう設計図書ではない。
したがって、参考図面は請負契約上の拘束力を生じるものではなく、受注者は施工条件、地質条件等を十分考慮して、仮設、施工方法、安全対策等、工事的物的物を完成するための一切の手段について受注者の責任において定めるものとする。なお、この参考図面の有効期限は、この工事の入札日までとする。

路線名	市道S74号線		
工事件名	令7調布区画道路12号ほか1路線道路整備工事		
工事箇所	調布小島町2丁目60番地先から布田4丁目6番地先		
図面名称	撤 去 平 面 図		
縮 尺	1:500(250)		図面番号 参2
作製年月日	令和 7年 月 日		参2
調布市都市整備部まちづくり推進課			