

<u>令和7年度調布市遊具長寿命化対策工事</u>

| 図面番号 | 図面種別 | 公 園 名 | 縮尺 | 図面番号 | 図面 | 種別 | 公 園 名 | 縮尺 |
|------|---------|--------------|-------|------|-------|--------------------|-------------------------|-------|
| 1 | 遊具設置平面図 | (西町公園) | 1:500 | 10 | 遊具構造図 | 複合遊具1 | (西町公園) | 1:100 |
| 2 | 遊具設置平面図 | (きりん仲よし公園) | 1:200 | 11 | 遊具構造図 | 複合遊具1 | (西町公園) | 1:100 |
| 3 | 遊具設置平面図 | (上石原3丁目公園) | 1:200 | 12 | 遊具構造図 | 複合遊具1 | (西町公園) | 1:60 |
| 4 | 遊具設置平面図 | (多摩川5丁目児童遊園) | 1:200 | 13 | 遊具構造図 | 複合遊具1 | (西町公園) | 1:30 |
| 5 | 遊具設置平面図 | (染地みずき公園) | 1:200 | 14 | 遊具構造図 | ブランコ柵1 | (きりん仲よし公園) | 1:50 |
| 6 | 遊具設置平面図 | (八雲台市住児童遊園) | 1:200 | 15 | 遊具構造図 | ブランコ1 | (きりん仲よし公園) | 1:40 |
| 7 | 遊具設置平面図 | (大けやき公園) | 1:200 | 16 | 遊具構造図 | すべり台 | (上石原3丁目公園) | 1:40 |
| 8 | 遊具設置平面図 | (菊野台きりかぶ公園) | 1:200 | 17 | 遊具構造図 | 複合遊具2 | (多摩川5丁目児童遊園) | 1:50 |
| 9 | 遊具設置平面図 | (陵山公園) | 1:300 | 18 | 遊具構造図 | 複合遊具2 | (多摩川5丁目児童遊園) | 1:30 |
| | | | | 19 | 遊具構造図 | 複合遊具3 | (染地みずき公園) | 1:50 |
| | | | | 20 | 遊具構造図 | 複合遊具3 | (染地みずき公園) | 1:50 |
| | | | | 21 | 遊具構造図 | 複合遊具3 | (染地みずき公園) | 1:50 |
| | | | | 22 | 遊具構造図 | 複合遊具3 | (染地みずき公園) | 1:50 |
| | | | | 23 | 遊具構造図 | ブランコ柵2 | (八雲台市住児童遊園/大けやき公園/陵山公園) | 1:50 |
| | | | | 24 | 遊具構造図 | ブランコ2 | (八雲台市住児童遊園/大けやき公園/陵山公園) | 1:40 |
| | | | | 25 | 遊具構造図 | ステップ遊具 | (菊野台きりかぶ公園) | 1:20 |
| | | | | 26 | 遊具構造図 | リンク遊具 | (菊野台きりかぶ公園) | 1:15 |
| | | | | 27 | 遊具構造図 | ゴムチップマット・ ダスト舗装 | | 図示 |
| | | | | | | | | |
| | | | | | | | | |
遊具設置平面図(西町公園)

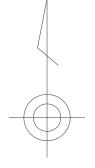


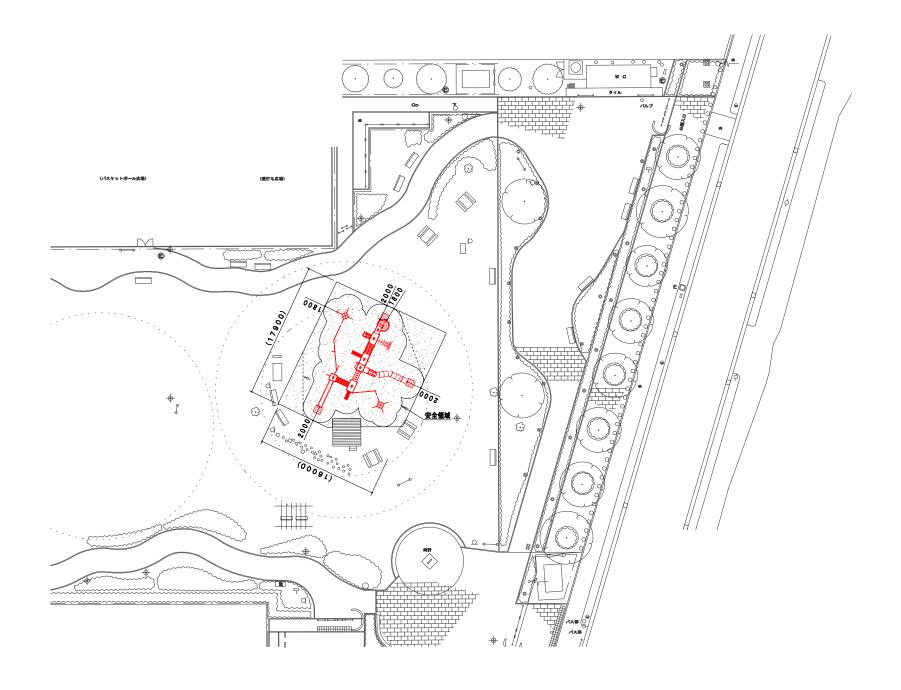


| 記号 | 工 種 | 形状・寸法 | 単位 | 数量 | 備考 |
|------|-----------|-------------|----|--------|----|
| 从 | 複合遊具1 | | 式 | 1. 0 | |
| | ゴムチップマットA | 1.00m×1.00m | 式 | 3. 0 | |
| 4564 | ダスト舗装 | t=4cm | m³ | 262. 5 | |

| 路線(注 | 可川夕 | | | | | | | |
|--------------|-----|---|------|---------|--------|---------|-----|-------|
| | 件名 | , | | 令和7年度 | 調布市遊具 | 長寿命化 | 対策 | |
| 工事個所 又は橋名 | | | | 調布市西町 | 717-5 | 5 (E.f. | か8箇 | 所 |
| 図面名称 | | | 遊具設置 | 置平面図(西 | 町公園) | | 縮尺 | 1:500 |
| 作成: | 年月日 | | | 令和7年 | 9月 | B | | 図面番号 |
| 設富 | t | # | 旦当係長 | 係長 | 課長補佐 | 調 | 長 | 1 27 |
| | | | Ē | 周布市 環境部 | ™ 緑と公[| 園課 | | |

遊具設置平面図(きりん仲よし公園)

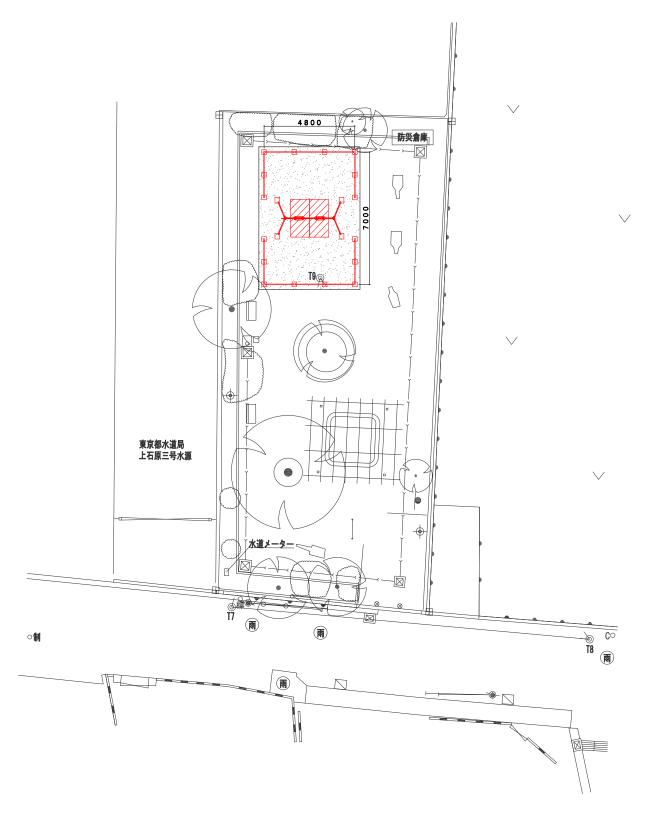


| 記号 | エ種 | 形状・寸法 | 単位 | 数量 | 備考 |
|------------------|-----------|---------------|----|-------|----|
| } { | ブランコ 1 | | 式 | 1. 0 | |
| [] | ブランコ柵 1 | | 式 | 1. 0 | |
| | ゴムチップマットB | 2. 00m×2. 00m | 式 | 1. 0 | |
| 950 | ダスト舗装 | t=4cm | m² | 36. 4 | |

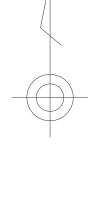


| 路線(注 | 可川名 | i) | | | | | | |
|----------|-----|----|-------|---------------------|--------|------|----|-----------|
| 工事 | 件名 | | | 令和7年度 | 调布市遊具長 | 寿命化対 | 策工 | \$ |
| 工事個所又は橋名 | | | | 調布市西町 | 717-5 | ほか8 | 箇所 | ī |
| 図面名称 | | 遊 | :具設置平 | 面図(きりん [・] | 仲よし公園) | 新 | | 1:200 |
| 作成: | 年月日 | | | 令和7年 | 9月 日 | 1 | | 図面番号 |
| 設計 | 設計 | | 旦当係長 | 係長 | 課長補佐 | 課長 | | 2 |
| | | / | | | | | | 27 |
| | | | Ī | 周布市 環境部 | 『 緑と公園 | 課 | | |

遊具設置平面図(上石原3丁目公園)

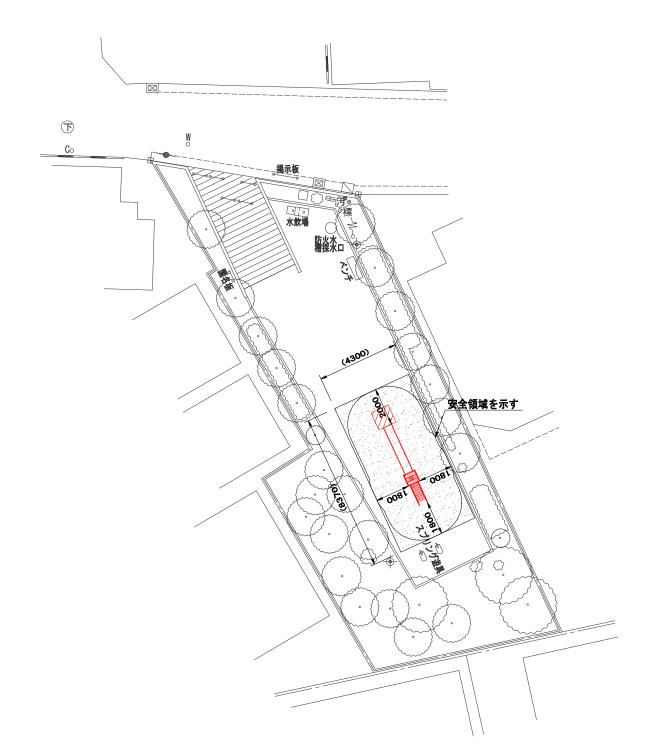


| 記号 | エ種 | 形状・寸法 | 単位 | 数量 | 備考 |
|-----|-----------|-------------|----|-------|----|
| - | すべり台 | | 式 | 1. 0 | |
| | ゴムチップマットA | 1.00m×1.00m | 式 | 1. 0 | |
| 200 | ダスト舗装 | t=4cm | m² | 34. 9 | |

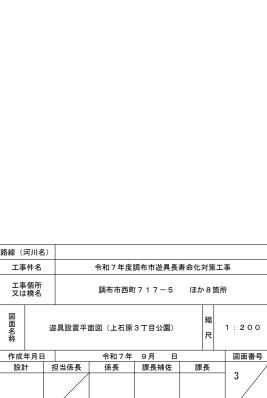


調布市 環境部 緑と公園課

路線 (河川名) 工事件名

遊具設置平面図(多摩川5丁目児童遊園)

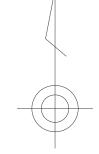


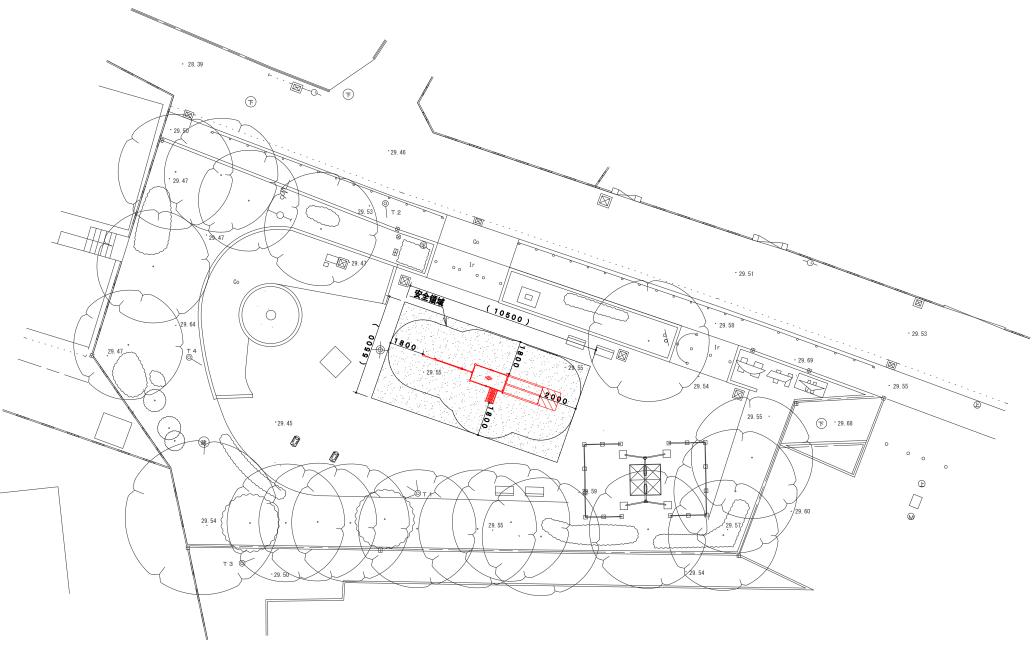


| 記号 | エ種 | 形状・寸法 | 単位 | 数量 | 備考 |
|----|-----------|-------------|----|-------|----|
| | 複合遊具2 | | 式 | 1. 0 | |
| | ゴムチップマットA | 1.00m×1.00m | 式 | 1. 0 | |
| | ダスト舗装 | t=4cm | m² | 54. 9 | |

| 路線(注 | 河川名 | i) | | | | | |
|--------------|-----|-----------|------|---------|---------|----------|------|
| 工事 | 件名 | | | 令和7年度 | 調布市遊具長 | 寿命化対策工 | 事 |
| 工事個所 又は橋名 | | | | 調布市西町 | J717-5 | ほか8箇月 | fi |
| 図面名称 | ; | 遊具 | 縮尺 | 1:200 | | | |
| 作成: | 年月日 | ı | | 令和7年 | 9月 日 | | 図面番号 |
| 設訂 | † | ‡! | 1当係長 | 係長 | 課長補佐 | 課長 | |
| | - | | | | | | 27 |
| | | _ | pid. | 雨布市 環境部 | 部 緑と公園記 | 果 | V |


遊具設置平面図(染地みずき公園)

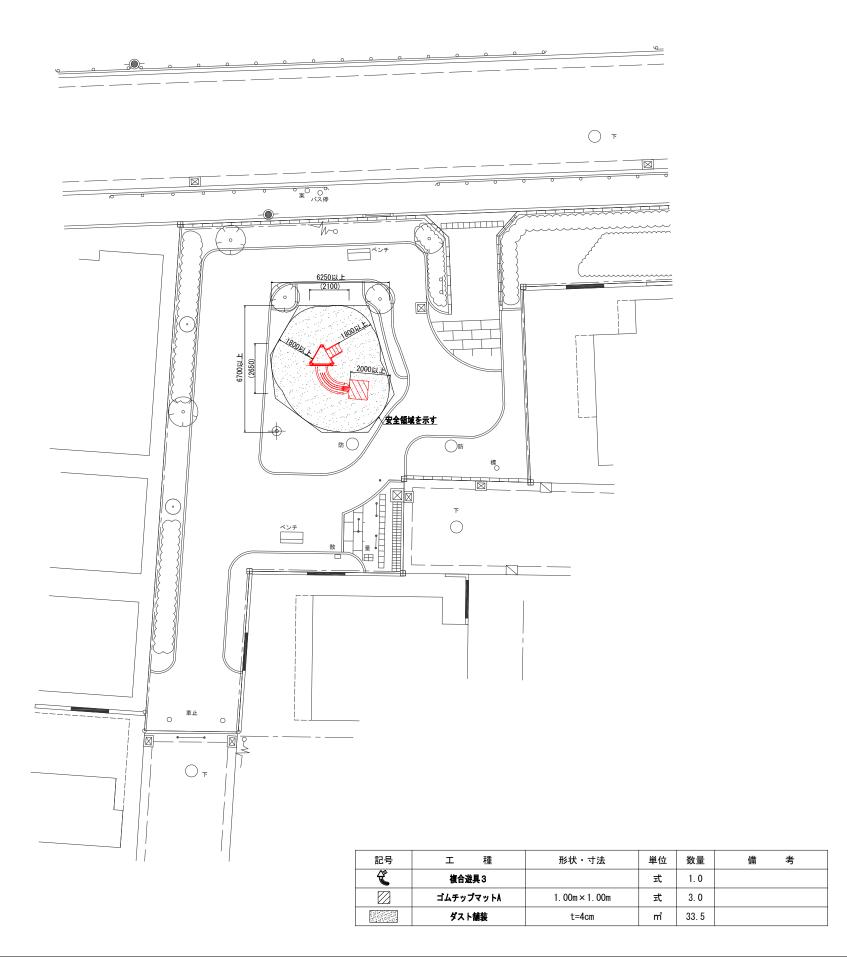



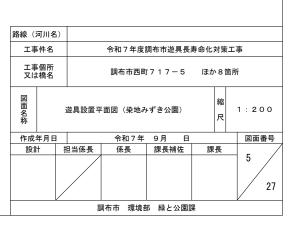


遊具設置平面図(八雲台市住児童遊園)

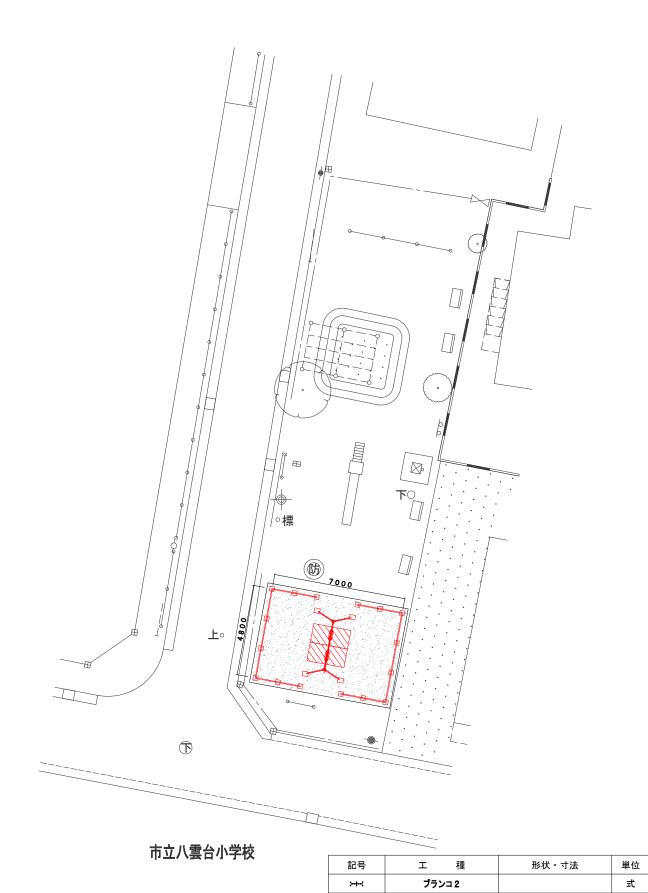

ブランコ柵2

ゴムチップマットB

ダスト舗装

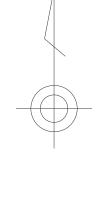



数量

1.0

1.0

36.4

式

式


m²

 $2.00m \times 2.00m$

t=4cm

備考

遊具設置平面図(大けやき公園)

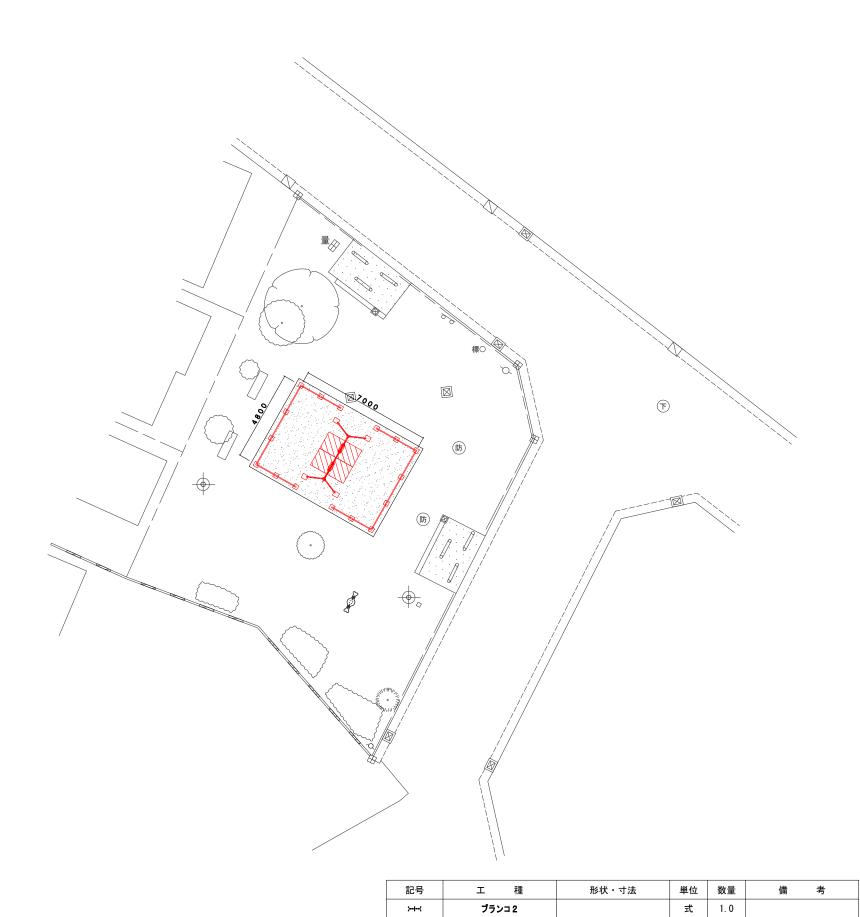

ブランコ柵2

ゴムチップマットB

ダスト舗装

式

式

m³


 $2.00m \times 2.00m$

t=4cm


1.0


1.0

36. 4

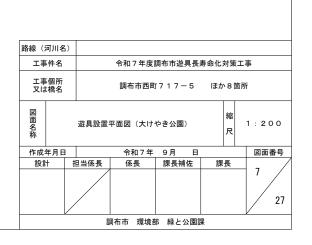

遊具設置平面図(菊野台きりかぶ公園)

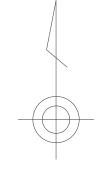

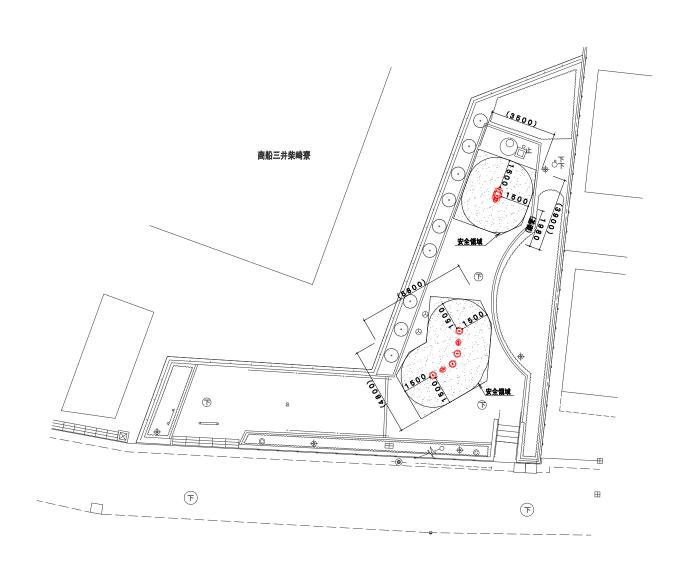


| 記号 | エ種 | 形状・寸法 | 単位 | 数量 | 備考 |
|------|--------|-------|----|-------|----|
| | ステップ遊具 | | 式 | 1. 0 | |
| | リンク遊具 | | 式 | 1. 0 | |
| 2753 | ダスト舗装 | t=4cm | m² | 34. 0 | |

| 路線(| 河川名 | (i | | | | | |
|--------------|-----|----|-------|---------|---------|---|------|
| 工事 | 件名 | | | 令和7年度 | 調布市遊具長 | 寿命化対策工 | 事 |
| 工事個所 又は橋名 | | | | 調布市西町 | r717-5 | ほか 8 箇月 | ŕ |
| 図面名称 | | 遊 | 具設置平面 | i図(菊野台き | 縮尺 | 1:200 | |
| 作成 | 年月日 | | | 令和7年 | 9月 日 | | 図面番号 |
| 設調 | † | 担 | 旦当係長 | 係長 | 課長補佐 | 課長 | |
| | | _ | | | | | 8 27 |
| | | | Ē | 間布市 環境部 | ™ 緑と公園i | 果 ———————————————————————————————————— | V |


遊具設置平面図(陵山公園) T2 X=200.000 Y=200.000 都営入間町二丁目アパート集会所 記号 形状・寸法 単位 数量 ブランコ 2 式 ブランコ柵 2 1.0 式 ゴムチップマットB 式 $2.00m \times 2.00m$ 1.0 m^{*} 36. 4 ダスト舗装 t=4cm




| 路線(注 | 可川名 | i) | | | | | | |
|------|----------|----|------|---------|------|-----|---------------|-------|
| 工事 | 件名 | | | 令和7年度 | 调布市遊 | 具長詞 | 寿命化対策工 | 事 |
| | 個所 橋名 | | | 調布市西町 | 717- | - 5 | ほか8箇月 | fi |
| 図面名称 | | | 遊具設情 | 置平面図(陵) | 山公園) | | 縮尺 | 1:300 |
| 作成: | 年月日 | | | 令和7年 | 9月 | 日 | | 図面番号 |
| 設計 | + | 担 | 旦当係長 | 係長 | 課長補 | 佐 | 課長 | |
| | | _ | | | | | | 9 27 |
| | | | ā | 間布市 環境部 | ₿ 緑と | 公園調 | Ŗ | |

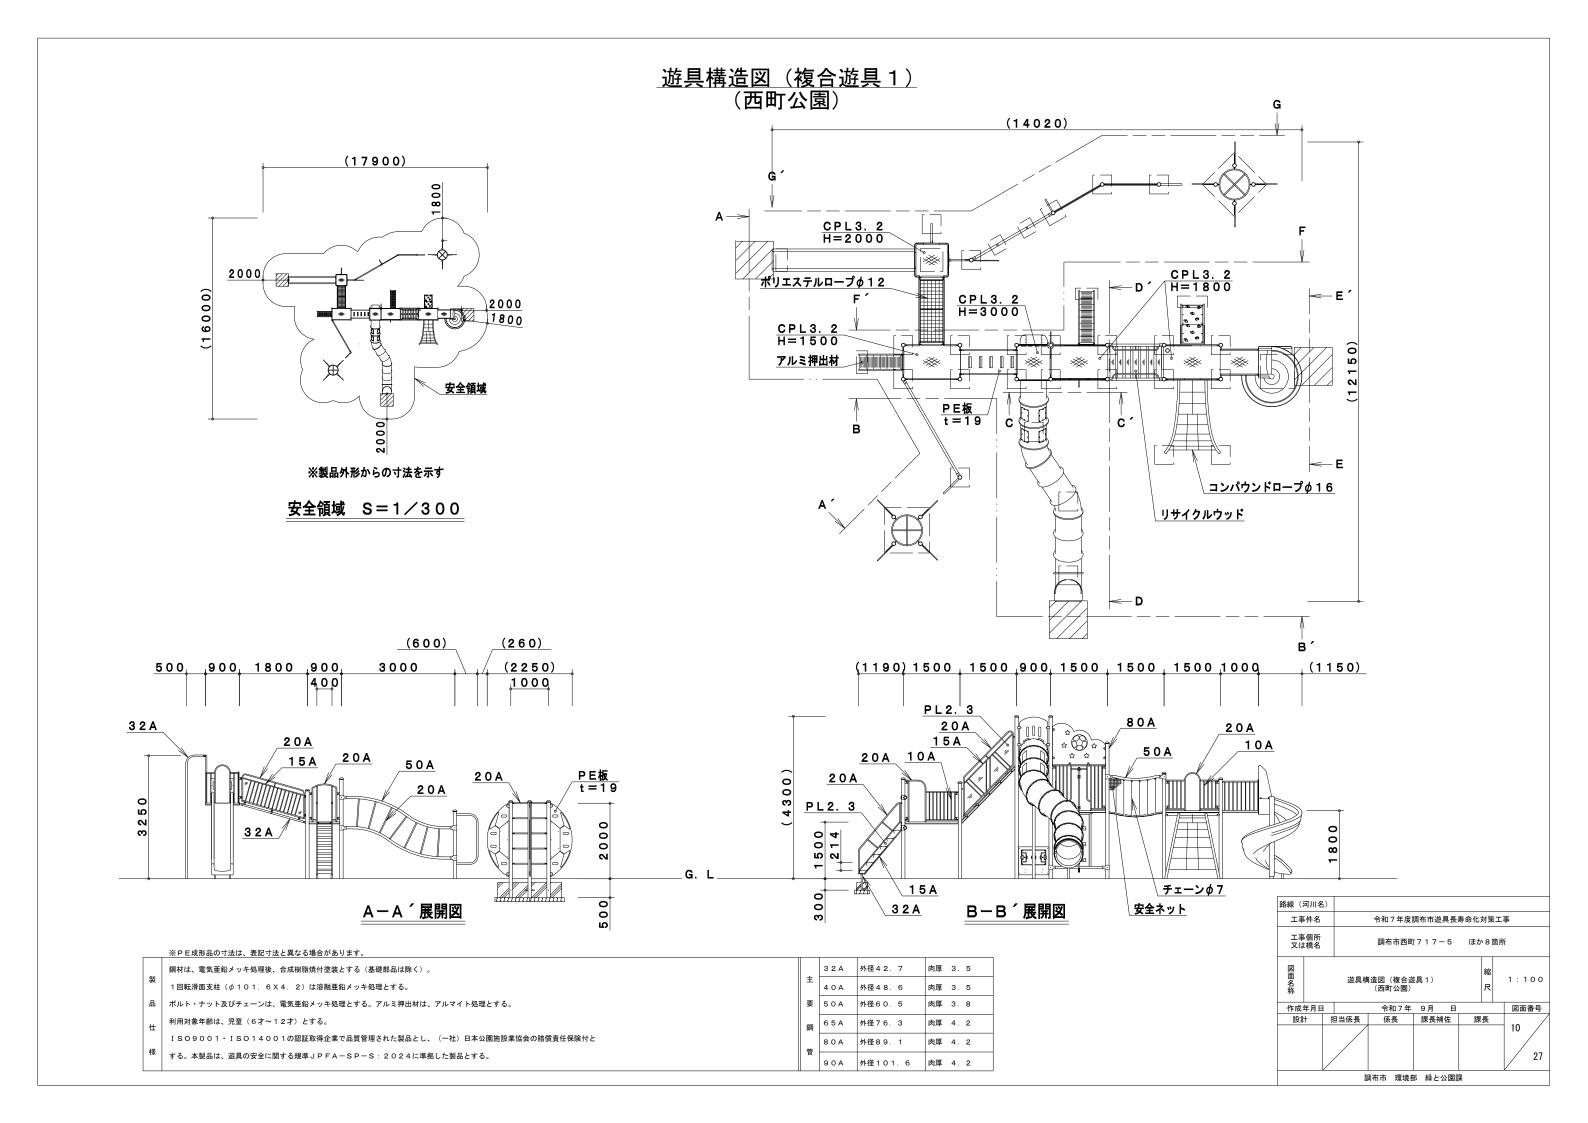

<u>遊具構造図(複合遊具 1)</u> (西町公園)

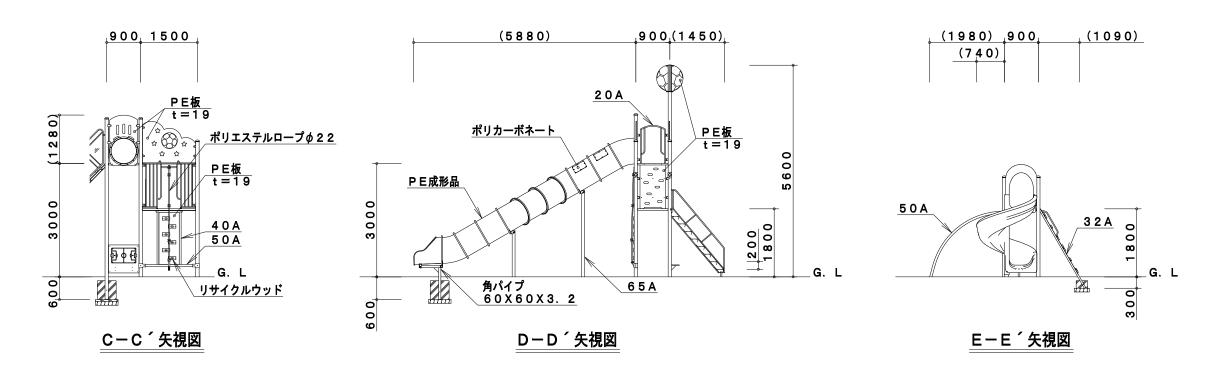

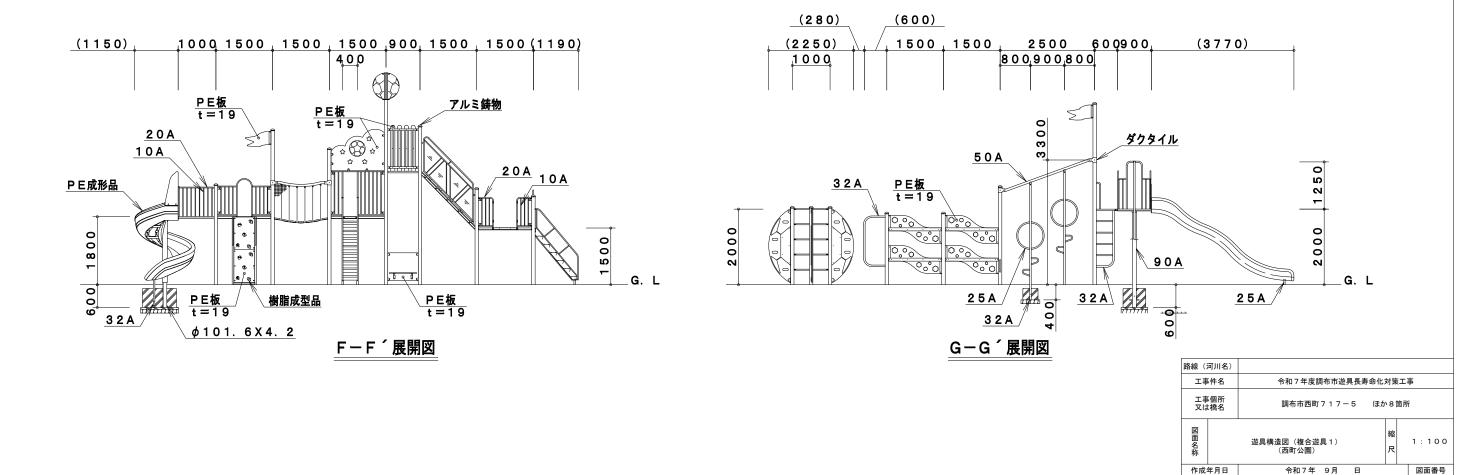


設計 担当係長


係長 課長補佐 課長

調布市 環境部 緑と公園課

27


<u>遊具構造図(複合遊具1)</u> (西町公園)

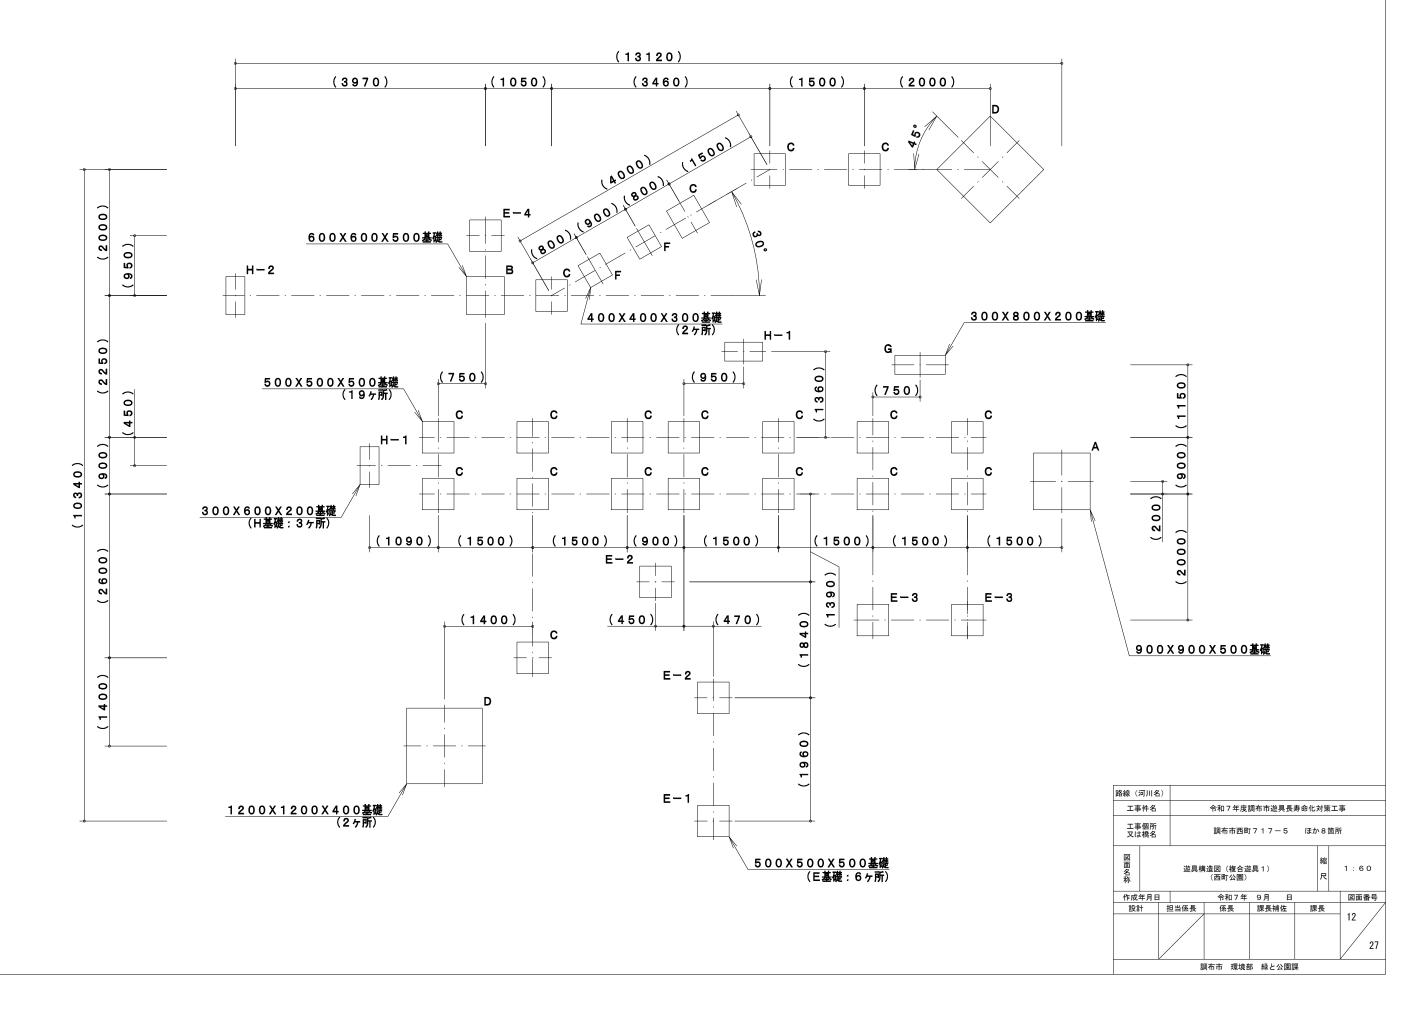


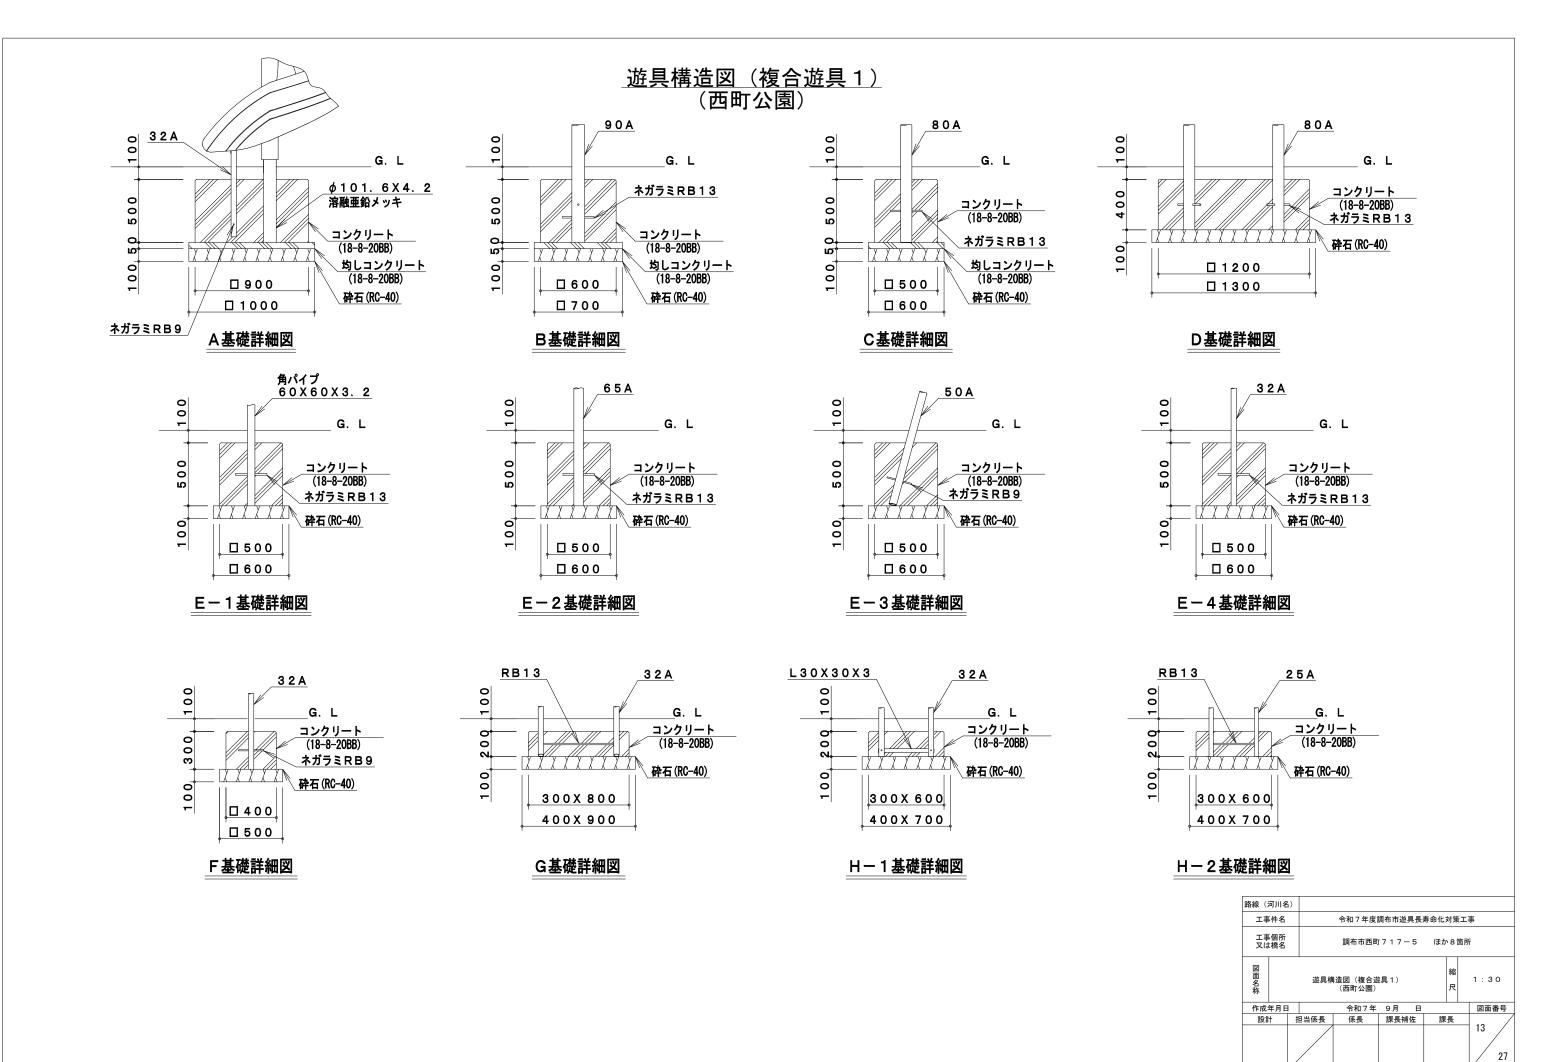


調布市 環境部 緑と公園課

<u>遊具構造図(ブランコ柵1)</u> (きりん仲よし公園)

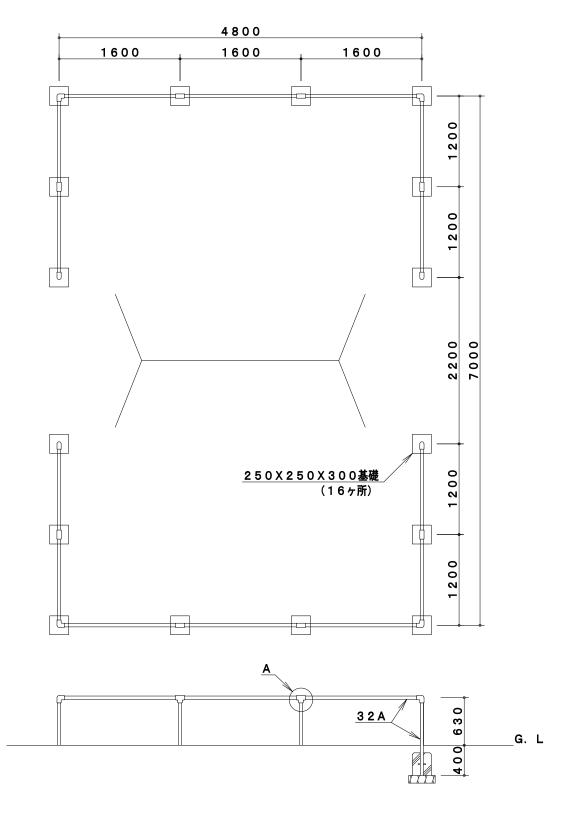

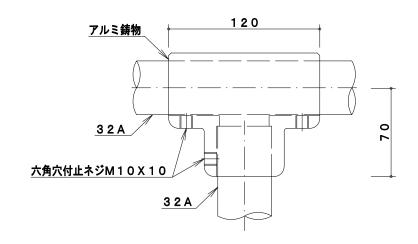

A詳細図 S=1/3

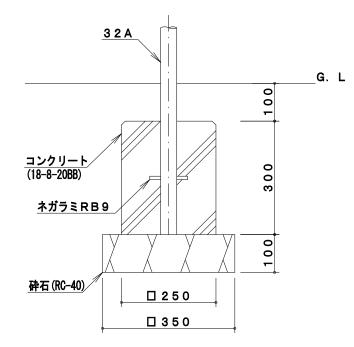


基礎詳細図 S=1/10

| | | | | | | 27 |
|------|-------------|------|----------------|--------|--------|------|
| 彭 | 計 | 担当係長 | 係長 | 課長補佐 | 課長 | 14 / |
| 作用 | 戊年月日 | | 令和7年 | 9月 日 | | 図面番号 |
| 図面名称 | | | 造図(ブラン: りん仲よし公 | | 縮尺 | 1:50 |
| | 事個所 は橋名 | | 調布市西町 | J717-5 | ほか8箇 | 所 |
| I | 事件名 | | 令和7年度 | 調布市遊具長 | 寿命化対策コ | 事 |
| 路線 | (河川名 | i) | | | | |

| | 鋼材は、溶融亜鉛メッキ処理後、合成樹脂焼付塗装とする(基礎部品は除く)。 | | 3 2 A | 外径42.7 | 肉厚 3.5 |
|-----|--|----|-------|--------|--------|
| 製 | ISO9001・ISO14001の認証取得企業で品質管理された製品とし、(一社)日本公園施設業協会の賠償責任保険付と | 主 | | | |
| 品 | する。本製品は、遊具の安全に関する規準JPFA一SP-S:2024に準拠した製品とする。 | 要 | | | |
| 仕 | | 鋼 | | | |
| 様 | | 25 | | | |
| Τ₩. | | | | | |

<u>遊具構造図(ブランコ柵1)</u> (きりん仲よし公園)

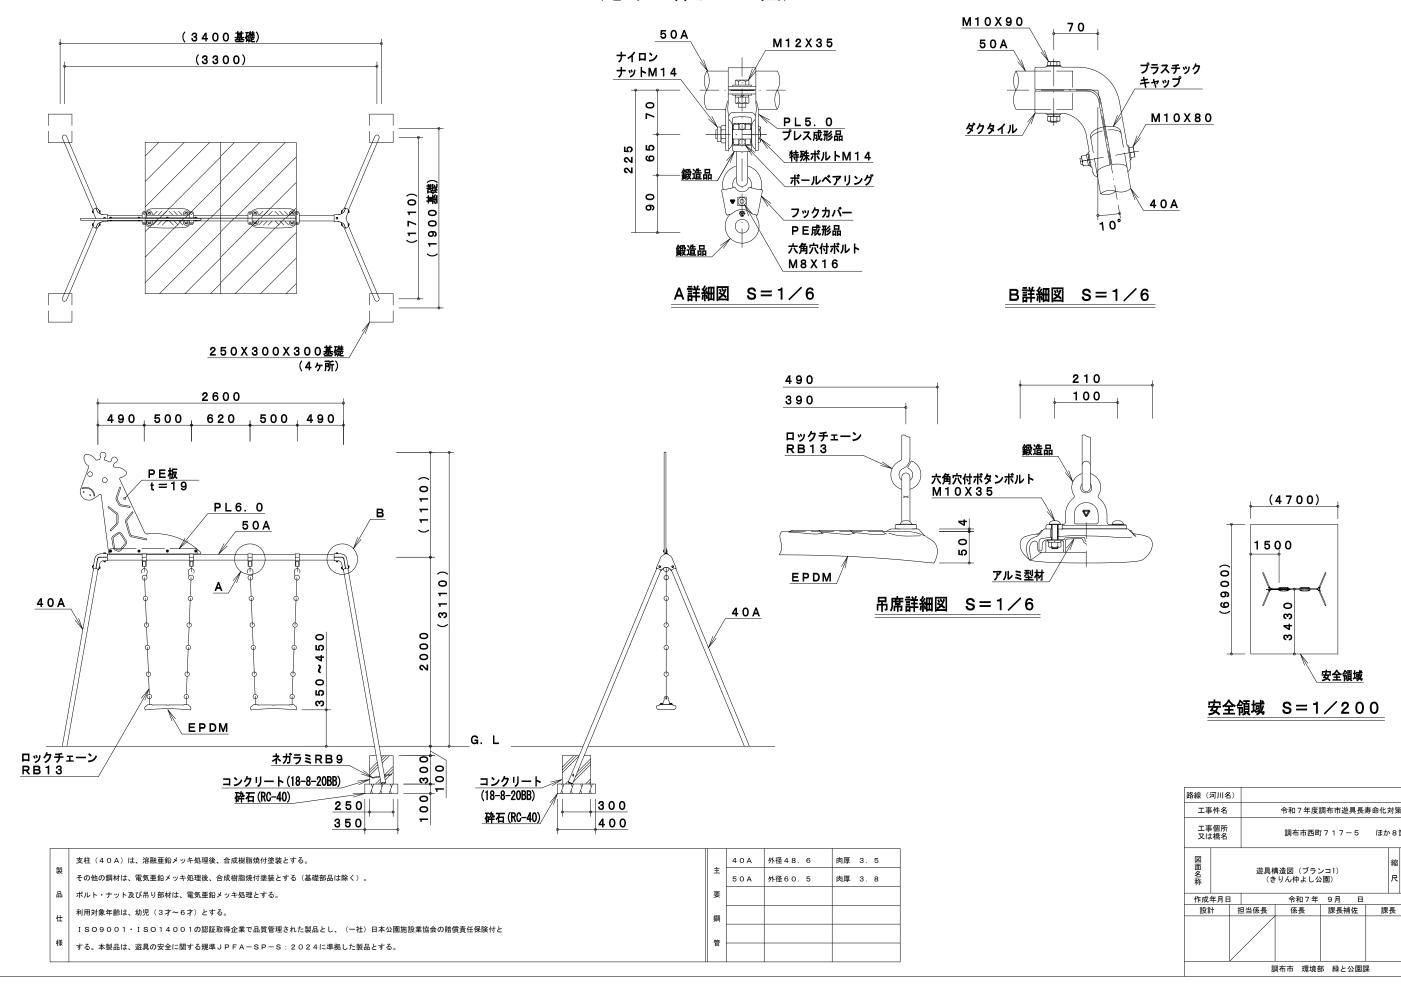

0

安全領域

令和7年度調布市遊具長寿命化対策工事

調布市西町717-5 ほか8箇所

令和7年 9月 日


1:40


図面番号

27

15

<u>遊具構造図(すべり台)</u> (上石原3丁目公園)

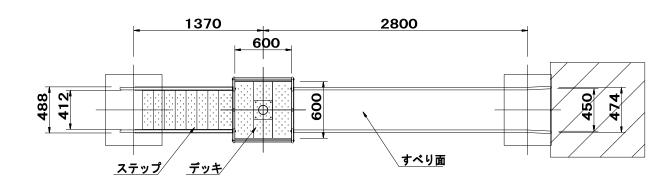

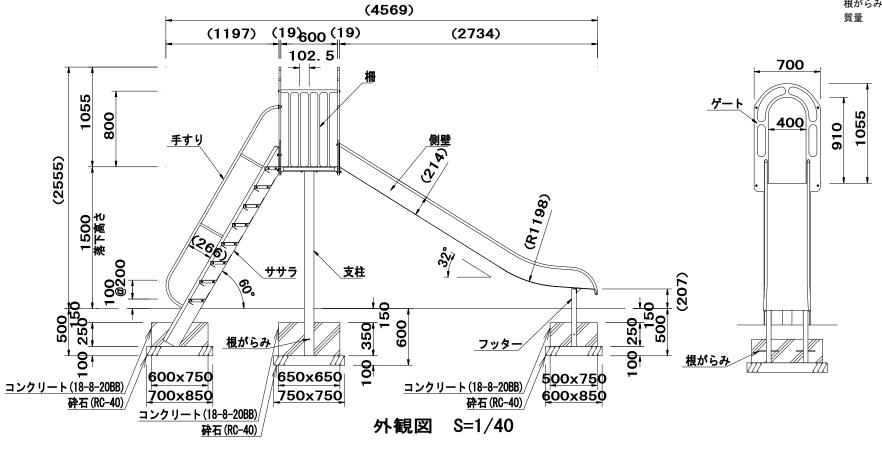

、設置上の注意

- ・本製品の専有スペースとしての安全領域を確保すること。
- ・落下等による危険を最少にするために安全領域内の設置面には適切な 衝撃吸収性を有する材料を敷設すること。
- ・本製品はおおむね3才~12才を対象にデザインされています。
- 本製品はJPFA-SP-S:2024に準拠した製品です。
- ・本製品は(一社)日本公園施設業協会の団体加入する 公園施設団体賠償責任保険制度を適用します。

すべり面 : t1.5ステンレス鋼板 H.L仕上 側壁 : φ27.2×t1.5ステンレス鋼管

t1.5ステンレス鋼板 合成樹脂塗装 (オレンジ) フッター : t3.2鋼板 ハイジンク 合成樹脂塗装 (ライトグレー)

支柱 : φ101.6xt3.2鋼管 溶融亜鉛メッキ 合成樹脂塗装 (ライトグレー)

₩ : アルミ合金鋳物 合成樹脂塗装 (レッド)


デッキ・ステップ:t2.3鋼板 エンボス加工 ハイジンク 合成樹脂塗装 (グレー)

手すり・ササラ : φ26.65鋼管、φ21.2鋼管 溶融亜鉛メッキ

t2.3鋼板 ハイジンク 合成樹脂塗装 (ライトグレー)


ゲート : アルミ合金鋳物 合成樹脂塗装 (レッド)

根がらみ : φ9×200丸鋼 質量 : 162kg

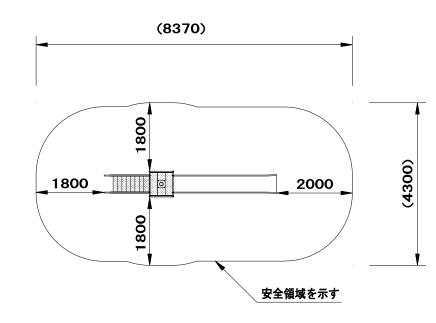


設置スペース S=1/100


| 路線(注 | 可川名 | i) | | | | | | |
|------|----------|----|------|-------------------|---------|-----|-----|-----------|
| 工事 | 件名 | | | 令和7年度 | 調布市遊具長 | 寿命化 | 対策 | 工事 |
| | 個所 橋名 | | | 調布市西町 | 717-5 | ほか | 18億 | 箇所 |
| 図面名称 | | | | 構造図(すべ .石原3丁目公 | | | 縮尺 | 1:40 |
| 作成 | 年月日 | ı | | 令和7年 | 9月 日 | | | 図面番号 |
| 設計 | t | 担 | 旦当係長 | 係長 | 課長補佐 | 課 | 長 | / |
| | | | | | | | | 16 27 |
| | | | Ī | 周布市 環境部 | 祁 緑と公園記 | 果 | | • |

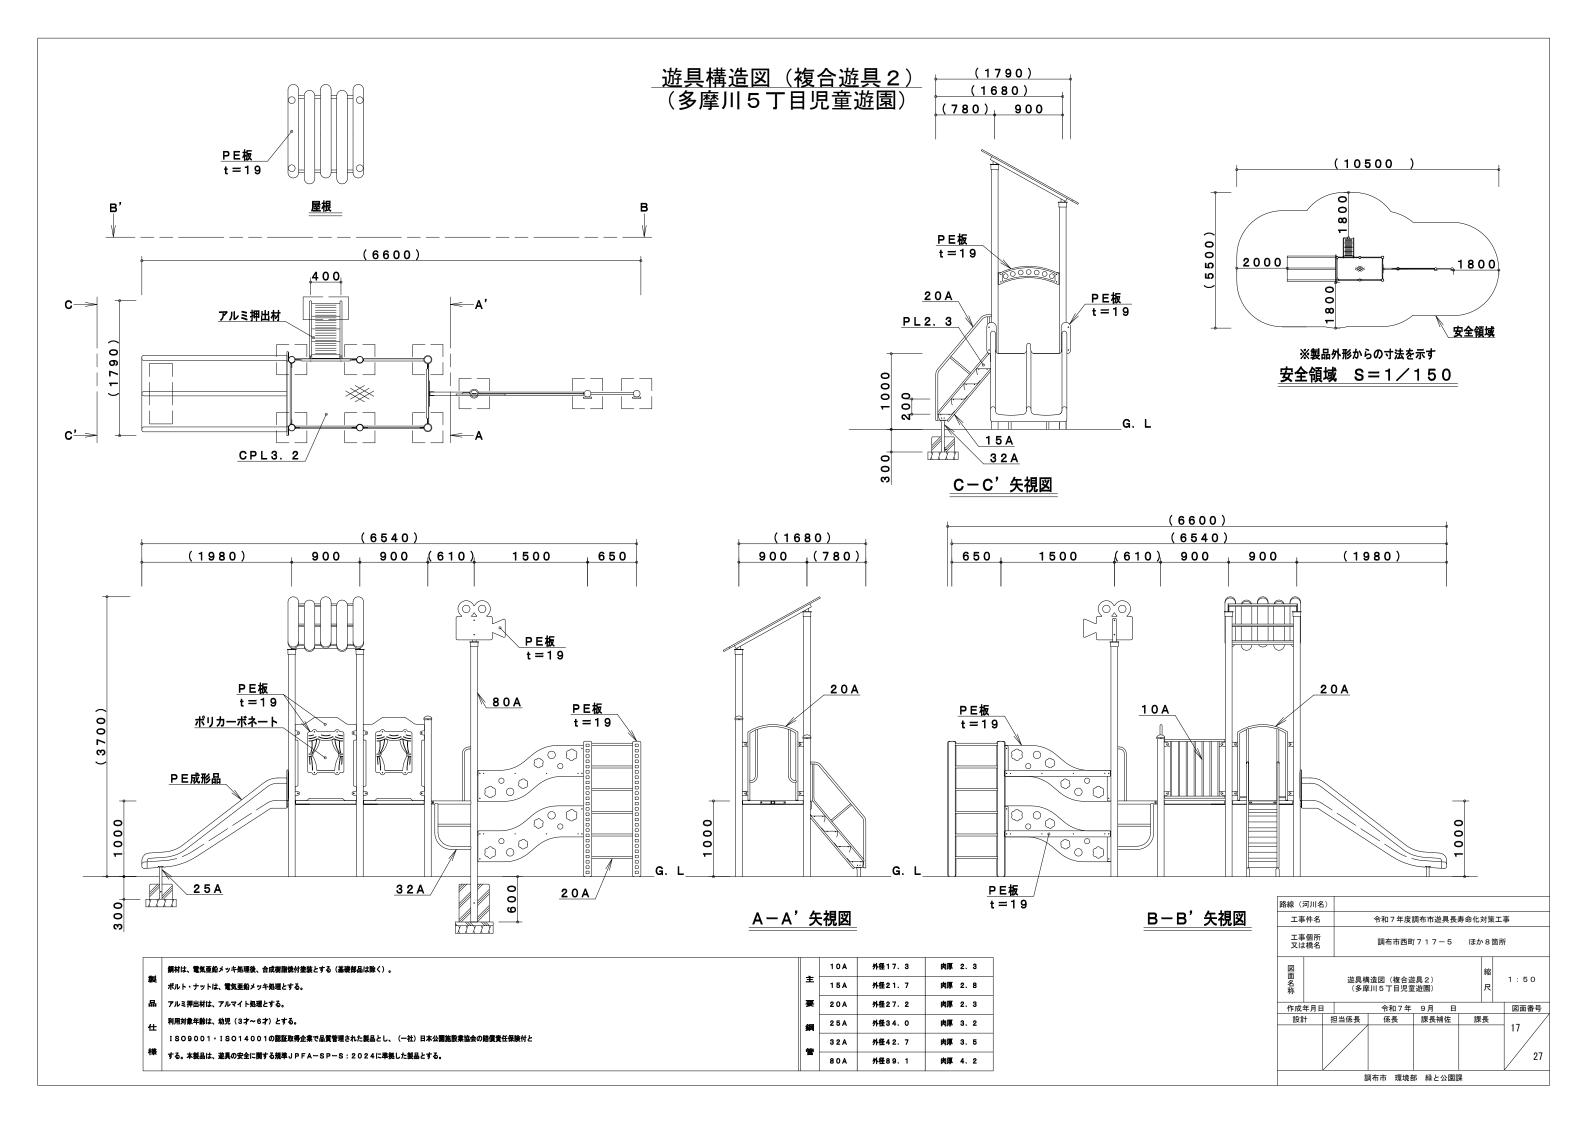


_<u>遊具構造図(複合遊具2)</u> (多摩川5丁目児童遊園)

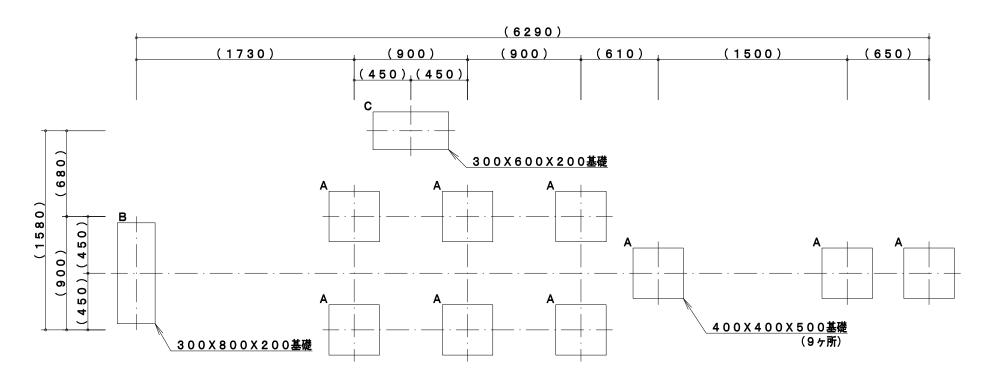


基礎平面図

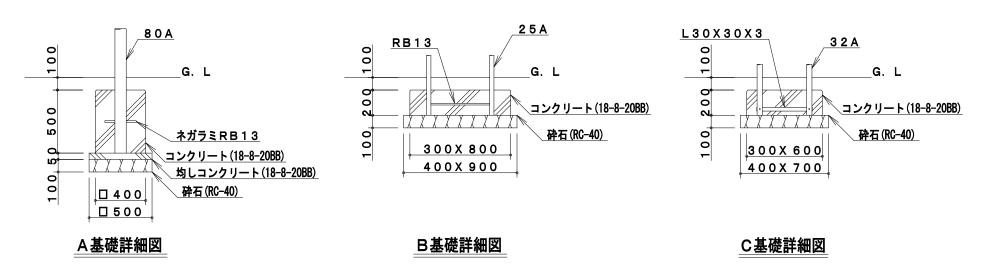

| 路線(注 | 可川名 |) | | | | | | |
|------|----------|---|-----|------------------|-----------------------|--------|------|-------|
| 工事 | 件名 | | | 令和7年度 | 调布市遊具 | 長寿命(| 上対策二 | [事 |
| | 個所 橋名 | | | 調布市西町 | [7 1 7 - 5 | i (E | か8箇 | 所 |
| 図面名称 | | • | | 造図(複合遊 川5丁目児童 | | | 縮尺 | 1:30 |
| 作成年 | ∓月日 | | | 令和7年 | 9月 | B | | 図面番号 |
| 設計 | ŀ | 担 | 当係長 | 係長 | 課長補佐 | | 課長 | 10 |
| | | / | | | | | | 18 27 |
| | | | Ī | 間布市 環境部 | ™ 緑と公園 | 1まました。 | | • |

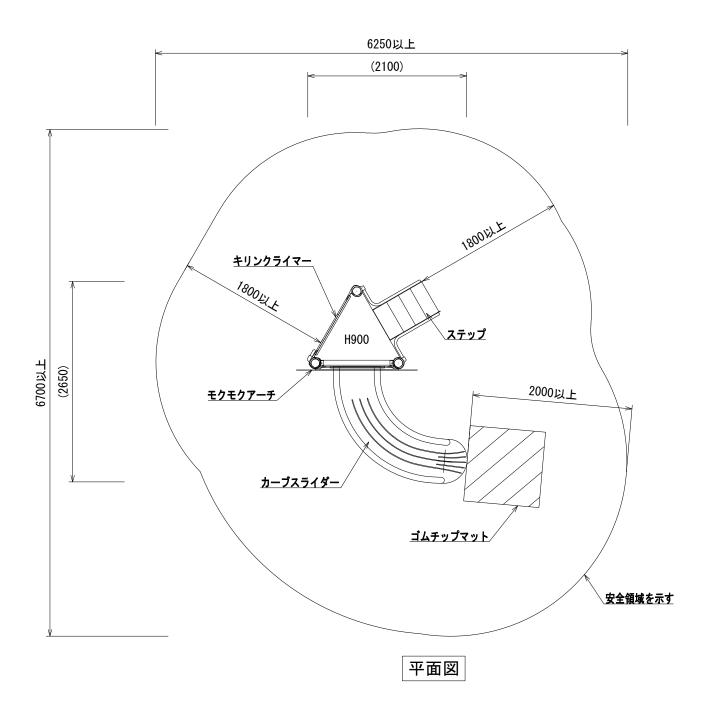


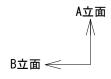


基準風速 地耐力 設計 長期 50 KN/m² 条件 34 m/s 以下 短期 100 KN/m² 対象年齢 3~6 才

- 色:メーカー指定色○ 塗装:ウレタン樹脂塗装(特記のある場合を除く)
- 支柱:アルミニウム/紛体塗装
- デッキ:スチール/電気亜鉛メッキ
- 遊具アイテムのフレーム:スチール/電気亜鉛メッキ/地際部鋼材補強溶接
- スライダー:ポリエチレン回転成形品
- スライダー終端脚部:スチール/溶融亜鉛メッキ/無塗装
- 〇 設置する上で、安全領域を確保すること。
- 〇 積雪について、本製品は一般地域(積雪1m未満)を基準とする。 1m以上積雪する場合は、除雪または雪囲い等を施すこと。
- ISO 9001:2015認証取得企業の製品とする。
- 遊具の安全に関する規準JPFA-SP-S: 2024に適合した製品とする。 (一社)日本公園施設業協会 SPマーク表示認定企業の製品とする。
- 〇 (一社)日本公園施設業協会 SPマーク表示認定企業の表面とする。 〇 (一社)日本公園施設業協会 団体賠償責任保険に加入した製品とする。


| 路線(注 | 可川名 | i) | | | | | | |
|------|----------|----|------|------------------|-------|----|---------------|-------|
| 工事 | 件名 | | | 令和7年度 | 調布市遊具 | 長美 | 手命化対策工 | 事 |
| | 個所 橋名 | | | 調布市西町 | 717— | 5 | ほか8箇戸 | 沂 |
| 図面名称 | | | | 造図(複合遊 染地みずき公 | | | 縮尺 | 1:50 |
| 作成: | 年月日 | ı | | 令和7年 | 9月 | 日 | | 図面番号 |
| 設計 | + | 扎 | 旦当係長 | 係長 | 課長補係 | 左 | 課長 | |
| | | _ | | | | | | 19 27 |
| | | | Ī | 周布市 環境部 | 形 緑と公 | 園課 | ! | |

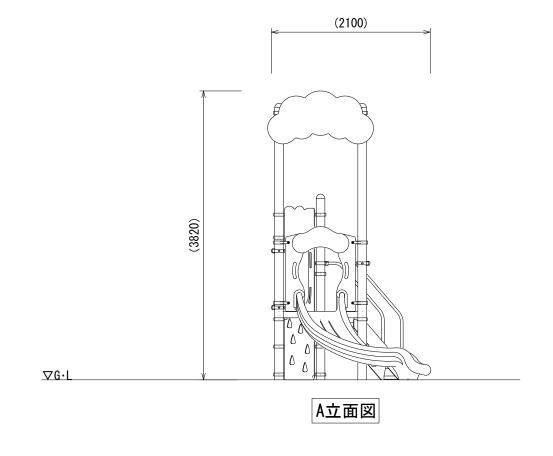

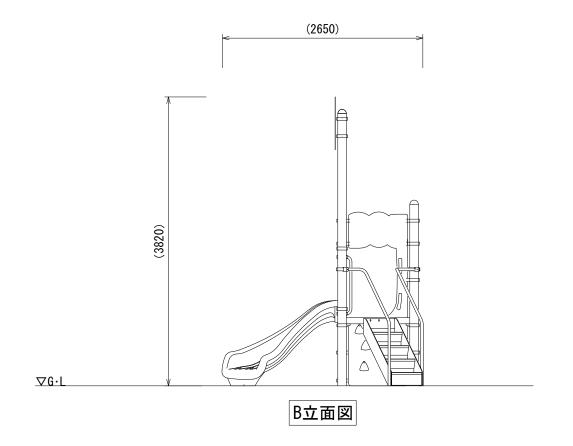

| =n=1 | 基準風速 | : | 地耐力 |
|----------|----------------------|----|-----------------------|
| 設計 条件 | 24 | 長期 | |
| 木汁 | 34 _{m/s 以下} | 短期 | 100 KN/m ² |

| 路線 | (河 | 川名 |) | | | | | | | | | |
|------|-----|----|---|------|------------------|-------|-----|-----|------|----|-------|-----|
| | 上事作 | ‡名 | | | 令和7年度 | 調布市遊 | 具長 | 寿命化 | 対策 | Œ. | 事 | |
| | 工事値 | | | | 調布市西田 | 7717- | - 5 | ほか | ۱8 ۱ | 箇所 | f | |
| 図面名称 | | | | | 造図(複合道 染地みずき公 | | | | 縮尺 | | 1 : 5 | 5 0 |
| 作 | 成年 | 月日 | | | 令和7年 | 9月 | 日 | | | | 図面 | 番号 |
| 1 | 设計 | | 担 | 旦当係長 | 係長 | 課長補 | 佐 | 課 | 長 | | | |
| | | | / | | | | | | | | 20 | 27 |
| | | • | | il | 司布市 環境 | 部 緑と | 公園誌 | 果 | | | | |

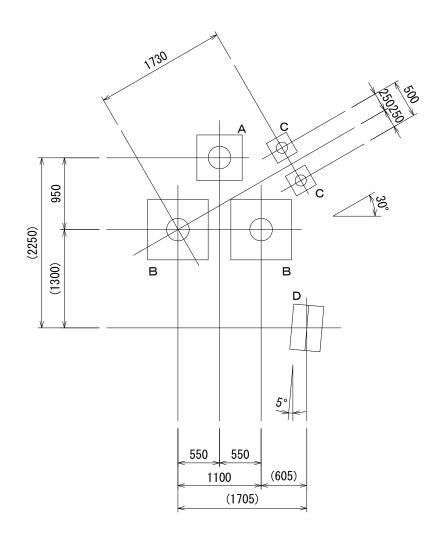

基礎伏図


| 基礎 | 楚数 |
|----|----|
| Α | 1 |
| В | 2 |
| C | 2 |
| D | 1 |

| | | | | | 個所 橋名 | | 調布市西町 | 7717-5 | ほか | 、8箇戸 | 近 |
|-----------|----|------------------|-------------------|------|----------|------|-------------------|--------|----|------|------|
| | | | | 図面名称 | | | も造図(複合道 染地みずき公 | | | 縮尺 | 1:50 |
| ##=>= | | ul. 7 4 . | _ | 作成: | 年月日 | | 令和7年 | 9月 日 | | | 図面番号 |
| 基準風速 | | 地耐; | | 設訂 | + | 担当係長 | 係長 | 課長補佐 | 課 | 長 | |
| 34/2.131. | 長期 | | KN/m^2 | | | | | | | | 21 / |
| 34 m/s 以下 | 短期 | 100 | KN/m ² | | | | | | | | 27 |
| | | | | | | ā | 周布市 環境部 | 部 緑と公園 | 果 | | • |

路線 (河川名) 工事件名

令和7年度調布市遊具長寿命化対策工事

| =n=1 | 基準風速 | : | 地耐力 | |
|------|-----------|----|-----------------------|--|
| 設計 | 24 | 長期 | 50 KN/m^2 | |
| 木汁 | 34 m/s 以下 | 短期 | 100 KN/m ² | |

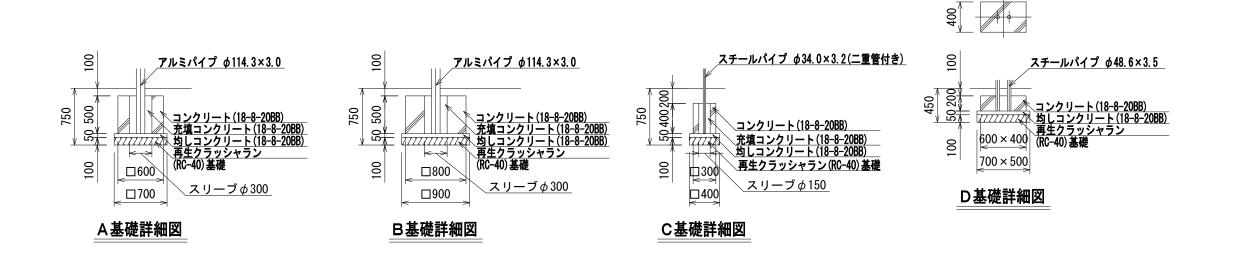



| =n=1 | 基準風速 | | 地耐に | ታ |
|------|-----------|----|-----|--------------|
| 設計 | 24 | 長期 | 50 | KN/m^2 |
| 木計 | 34 m/s 以下 | 短期 | 100 | KN/m^2 |

600


| | | | | | | 22 27 |
|------|-----|------|------------------|--------|--------|-------|
| 設計 | | 担当係長 | 係長 | 課長補佐 | 課長 | |
| | 年月日 | | 令和7年 | | | 図面番号 |
| 図面名称 | | | 造図(複合道 染地みずき公 | | 縮尺 | 1:50 |
| | 個所 | | 調布市西町 | J717-5 | ほか8箇 | i所 |
| 工事 | 件名 | | 令和7年度 | 調布市遊具長 | 寿命化対策. | 工事 |
| 路線(注 | 河川名 | i) | | | | |

<u>遊具構造図(ブランコ柵2)</u> (八雲台市住児童遊園/大けやき公園/陵山公園)

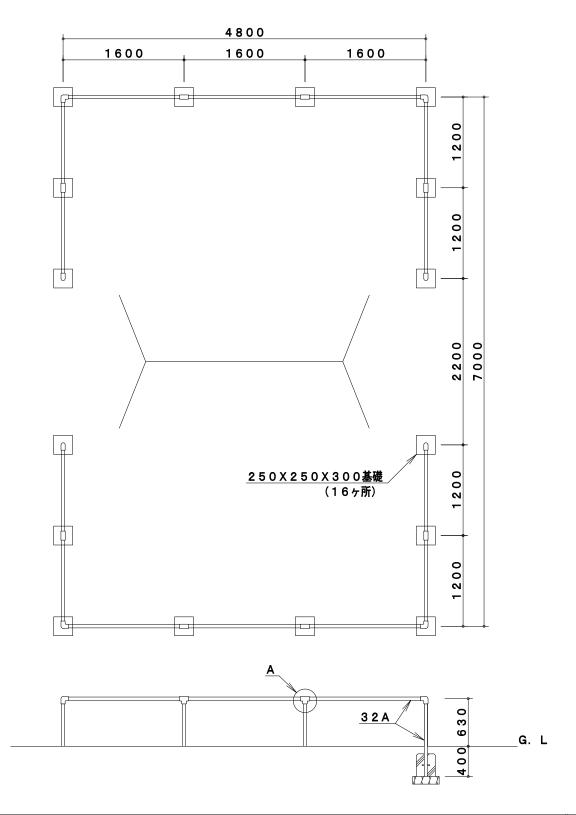

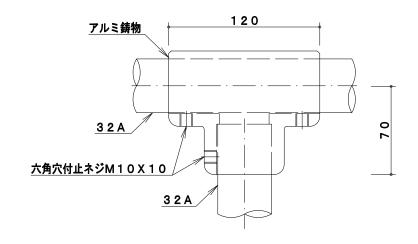

A詳細図 S=1/3

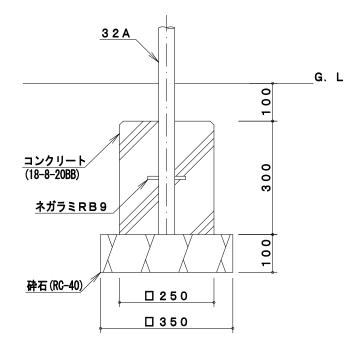


基礎詳細図 S=1/10


| | 橋名 | | 調和印料型 | 717-5 | וגאי | 8固別 | Т |
|------|-----|------|------------------|-------|------|-----|-------|
| 図面名称 | (八 | | 造図(ブラン 遊園/大けや | | | 縮尺 | 1:50 |
| 作成: | 年月日 | | 令和7年 | 9月 日 | • | • | 図面番号 |
| 設訂 | + | 担当係長 | 係長 | 課長補佐 | 課士 | Ę | / |
| | | | | | | | 23 27 |

| # | Æ11 | 鋼材は、溶融亜鉛メッキ処理後、合成樹脂焼付塗装とする(基礎部品は除く)。 | | 3 2 A | 外径42.7 | 肉厚 3.5 |
|---|-----|--|---|-------|--------|--------|
| | 製 | ISO9001・ISO14001の認証取得企業で品質管理された製品とし、(一社)日本公園施設業協会の賠償責任保険付と | 主 | | | |
| | 品 | する。本製品は、遊具の安全に関する規準JPFA一SP-S:2024に準拠した製品とする。 | 要 | | | |
| | 仕 | | 鋼 | | | |
| | 様 | | 告 | | | |
| | T#K | | | | | |

<u>遊具構造図 (ブランコ 2)</u> (八雲台市住児童遊園/大けやき公園/陵山公園)

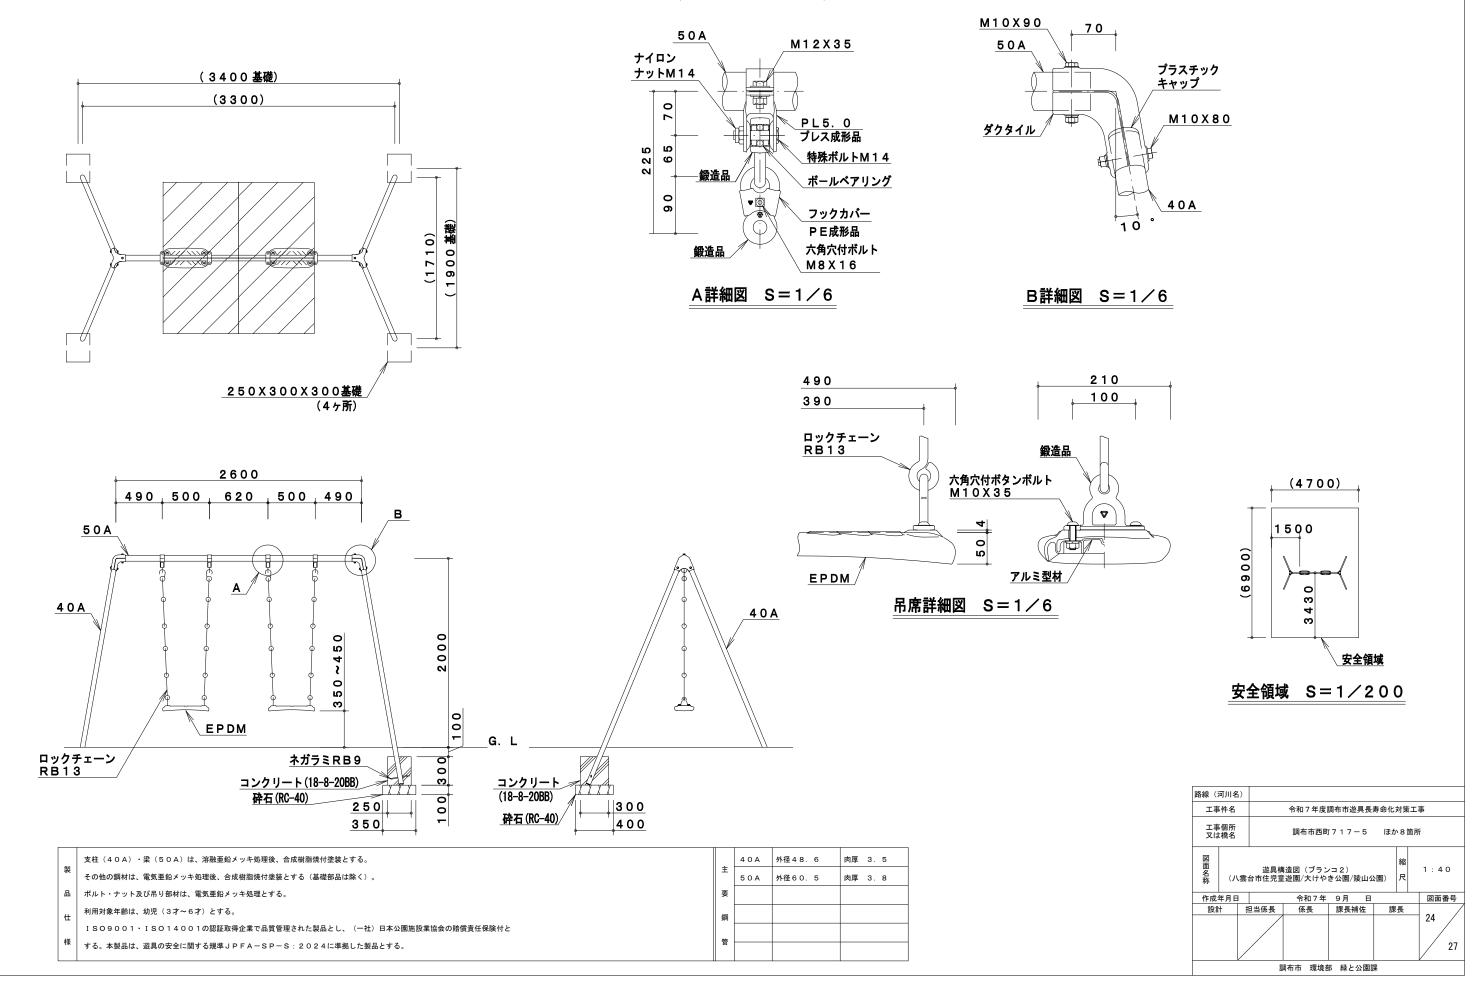

<u>遊具構造図(ステップ遊具)</u> (菊野台きりかぶ公園)

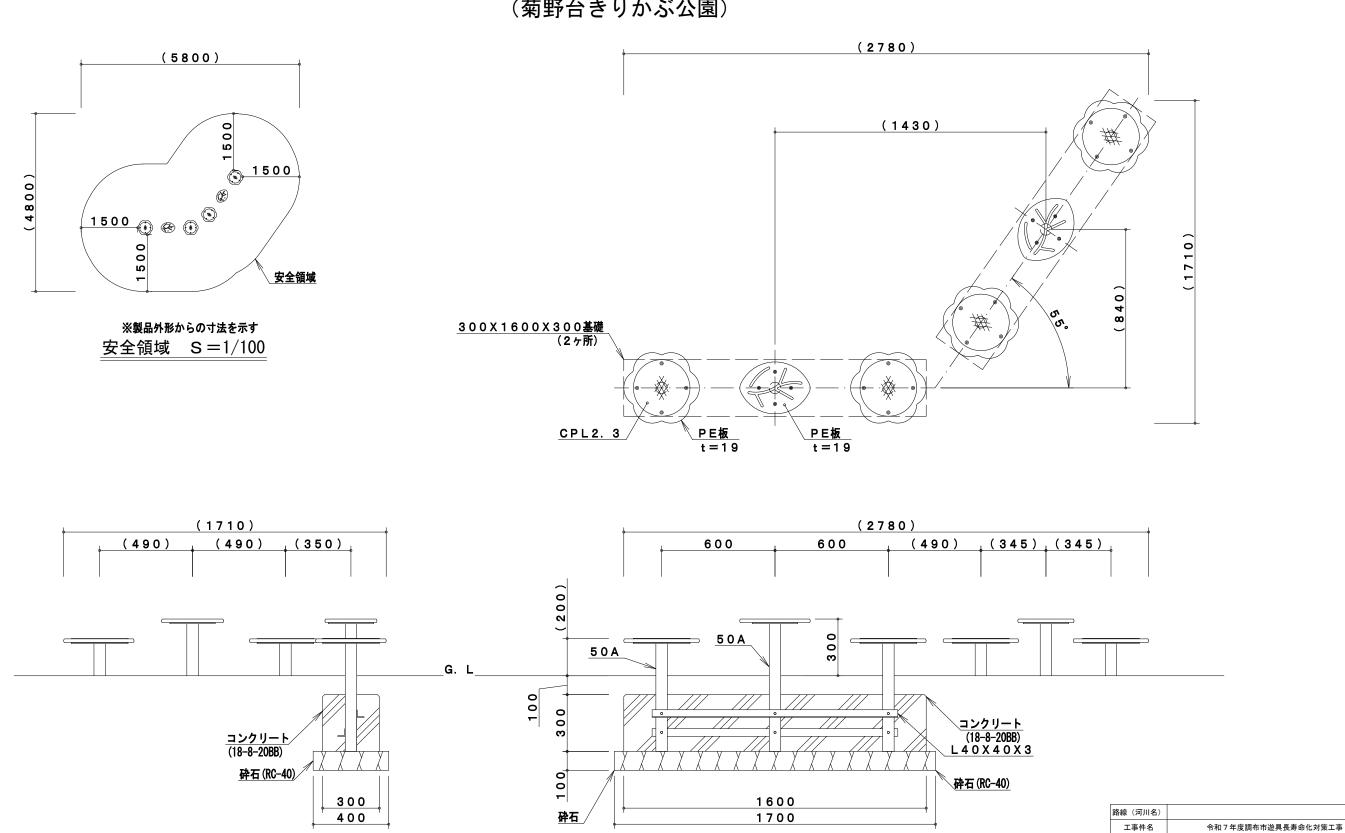

 製
 調材は、電気亜鉛メッキ処理後、合成樹脂焼付塗装とする(基礎部品は除く)。


 ボルト・ナットは、電気亜鉛メッキ処理とする。


 品 利用対象年齢は、幼児(3才~6才)とする。

 は ISO9001・ISO14001の認証取得企業で品質管理された製品とし、(一社)日本公園施設業協会の賠償責任保険付とする。本製品は、遊具の安全に関する規準JPFA-SP-S:2024に準拠した製品とする。


 様

<u>遊具構造図(リンク遊具)</u> (菊野台きりかぶ公園)

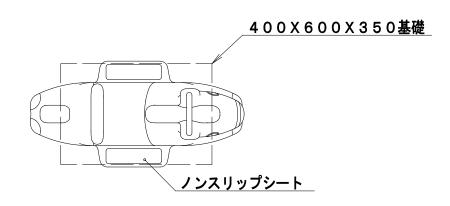


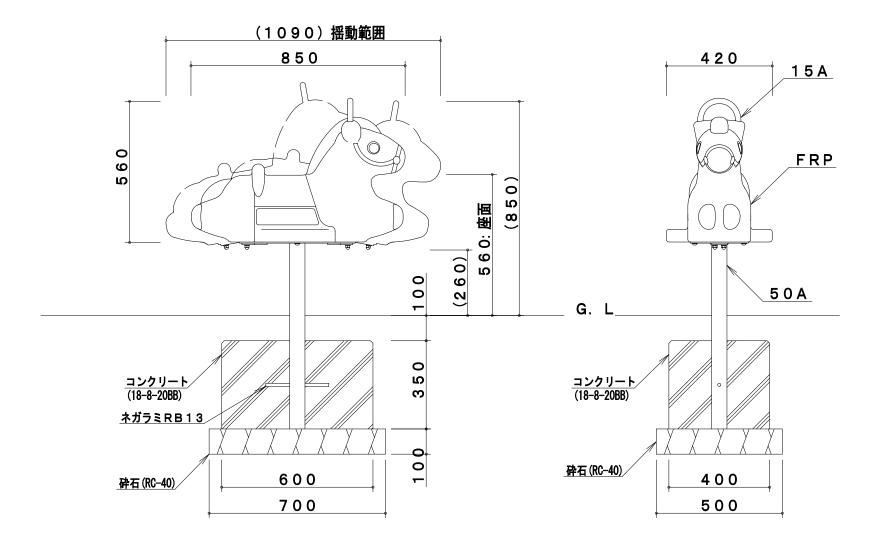



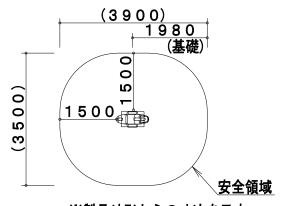

※製品外形からの寸法を示す 安全領域 S=1/100

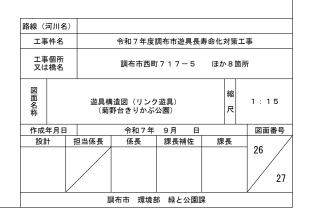



_遊具構造図(ゴムチップマット・ダスト舗装)

ゴムチップマットA(1.00m×1.00m) s=1/50 (すべり台/複合遊具)


弾性ゴムチップ製 t=45mm

平面図

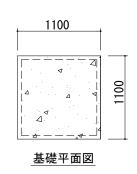


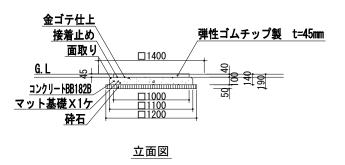



ダスト舗装 s=1/30

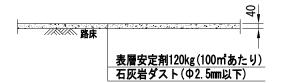

<u>ゴムチップマットB(2.00m×2.00m) s=1/50</u> (ブランコ)

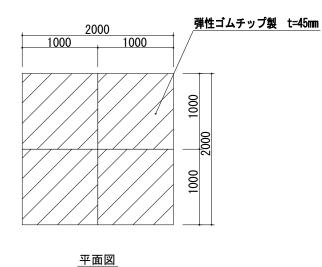

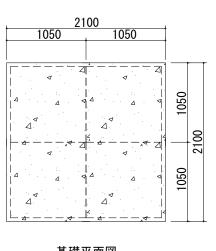

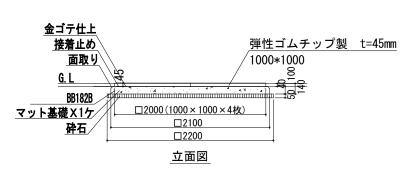

基礎平面図

| 路線(河川名) | | | | | | | | | | | |
|---------------|------------|---|--------------------|-------|-------|-----|-----|----|----|-------------|--|
| 工事 | 件名 | | 令和7年度調布市遊具長寿命化対策工事 | | | | | | | | |
| 工事個所又は橋名図面名称 | | | | 調布市西町 | r717- | - 5 | ほか8 | 箇列 | f | | |
| | | | 遊具構造図 | | | 縮尺 | | 図 | 示 | | |
| 作成: | 作成年月日 設計 打 | | 令和7年 9月 日 | | | | | | 図面 | 番号 | |
| 設計 | | | 旦当係長 | 係長 | 課長補佐 | 佐 | 課長 | | | $\neg \neg$ | |
| | | / | | | | | | | 27 | 27 | |
| 調布市 環境部 緑と公園課 | | | | | | | | | | | |