

座 標 リ ス ト

点 名	X 座 標	Y 座 標	備 考
8-1	-37495.827	-27338.800	民 石
22-1	-37481.606	-27249.380	市 鉄
62-1	-37468.214	-27338.862	民 金 属 標
64-1	-37467.998	-27285.353	民 金 属 標
65-1	-37482.459	-27285.291	都 金 属 標
66	-37484.199	-27283.545	都 金 属 標
67-1	-37484.155	-27255.276	都 金 属 標
68	-37481.769	-27252.985	都 金 属 標
72-1	-37395.827	-27339.026	民 金 属 標
P1	-37495.622	-27253.421	都 金 属 標
P2	-37493.688	-27252.880	都 金 属 標
P3	-37491.728	-27252.321	都 金 属 標
P4	-37490.748	-27252.036	都 金 属 標
P5	-37460.687	-27243.302	市 石
P6	-37395.555	-27224.379	民 金 属 標
P7	-37222.022	-27173.961	都 石
P8	-37213.154	-27178.583	民 金 属 標
P9	-37180.814	-27275.219	民 石
P10	-37197.721	-27484.115	民 金 属 標
P11	-37495.963	-27395.289	民 石
P12	-37495.961	-27394.485	市 石
P13	-37460.717	-27254.236	民 金 属 標
P14	-37395.626	-27254.384	市 石

座 標 リ ス ト

点 名	X 座 標	Y 座 標	標 高	備 考
T1	-37134.226	-27136.688		鉄
T2	-37168.002	-27153.885		鉄
T3	-37212.611	-27170.836		鉄
T4	-37243.066	-27179.809	41.519	鉄
T5	-37298.094	-27195.805	41.633	鉄
T6	-37343.095	-27208.841	41.440	鉄
T7	-37392.638	-27223.236	41.177	鉄
T8	-37430.207	-27234.111	40.980	鉄
T9	-37467.589	-27245.008	40.825	鉄
T10	-37499.603	-27251.828	40.833	鉄
T11	-37539.681	-27262.936		鉄
T12	-37574.257	-27267.087		鉄
T13	-37503.474	-27299.181	41.338	金 属 標
T14	-37500.180	-27339.900	41.201	金 属 標
T20	-37392.427	-27279.720	41.401	プラスチック杭
T21T	-37393.390	-27340.385	41.749	プラスチック杭
T22	-37462.968	-27341.735	41.242	プラスチック杭
T23	-37465.924	-27396.429	41.095	プラスチック杭
T24T	-37445.317	-27408.280	41.222	プラスチック杭
T25	-37414.739	-27414.926	41.506	プラスチック杭
T26	-37375.765	-27427.772	41.730	プラスチック杭
T27	-37340.034	-27438.754	41.989	プラスチック杭
T28	-37305.682	-27449.050	42.087	プラスチック杭
T29	-37263.211	-27463.170	42.112	プラスチック杭
T30	-37203.628	-27480.185	41.880	プラスチック杭
T32	-37500.158	-27391.878	41.199	鉄
T33	-37175.986	-27270.573		ペ ン キ
T34	-37184.083	-27369.378		ペ ン キ
T35	-37186.721	-27433.697		刻 印
T36	-37188.960	-27474.500		刻 印
10A06	-37112.682	-27105.225		金属標(街区多角点)
10A07	-37500.567	-27400.281		金属標(街区多角点)
10A11	-37607.756	-27253.182		金属標(街区多角点)

座 標 求 積 表

地 番	666-1 ㉠		
測 点	Xn	Yn	(Xn+1 - Xn-1)Yn
8-1	-37495.827	-27338.800	-758569.683600
62-1	-37468.214	-27338.862	-2733886.200000
72-1	-37395.827	-27339.026	-1984485.219288
P14	-37395.626	-27254.384	-7413.192448
P6	-37395.555	-27224.379	-4029834.252717
X4	-37247.603	-27181.393	-3403164.766386
X5	-37270.353	-27462.483	6820582.277880
P11	-37495.963	-27395.289	6180596.360712
P12	-37495.961	-27394.485	-3725.649960
		倍 面 積	80099.674193
		面 積	40049.8370965
		地 積	40049.83 m ²

地 番	666-6 ㉢		
測 点	Xn	Yn	(Xn+1 - Xn-1)Yn
X4	-37247.603	-27181.393	-1313703.905083
P7	-37222.022	-27173.961	-936115.782489
P8	-37213.154	-27178.583	-1119975.048264
P9	-37180.814	-27275.219	-420938.454827
P10	-37197.721	-27484.115	2460900.172985
X5	-37270.353	-27462.483	1369883.577006
		倍 面 積	40050.559328
		面 積	20025.2796640
		地 積	20025.27 m ²


地 番	666-4 ㉣		
測 点	Xn	Yn	(Xn+1 - Xn-1)Yn
72-1	-37395.827	-27339.026	1984485.219288
62-1	-37468.214	-27338.862	1973073.009402
64-1	-37467.998	-27285.353	388679.853485
65-1	-37482.459	-27285.291	442048.999491
66	-37484.199	-27283.545	46272.892320
67-1	-37484.155	-27255.276	-66230.320680
68	-37481.769	-27252.985	-69467.858765
22-1	-37481.606	-27249.380	-574471.429160
P5	-37460.687	-27243.302	-569085.335478
P13	-37460.717	-27254.236	-1773187.848396
P14	-37395.626	-27254.384	-1768536.977760
		倍 面 積	13580.203747
		面 積	6790.1018735
		地 積	6790.10 m ²

地 番	717-5 ㉤		
測 点	Xn	Yn	(Xn+1 - Xn-1)Yn
P14	-37395.626	-27254.384	1775950.170208
P13	-37460.717	-27254.236	1773187.848396
P5	-37460.687	-27243.302	-1775228.044924
P6	-37395.555	-27224.379	-1771245.322119
		倍 面 積	2664.651561
		面 積	1332.3257805
		地 積	1332.32 m ²

㉠ ～ ㉤ 合 計 68197.52 m²

㉠ ～ ㉥ 合 計 68403.18 m²

1/1000 (A1)、1/2000 (A3)

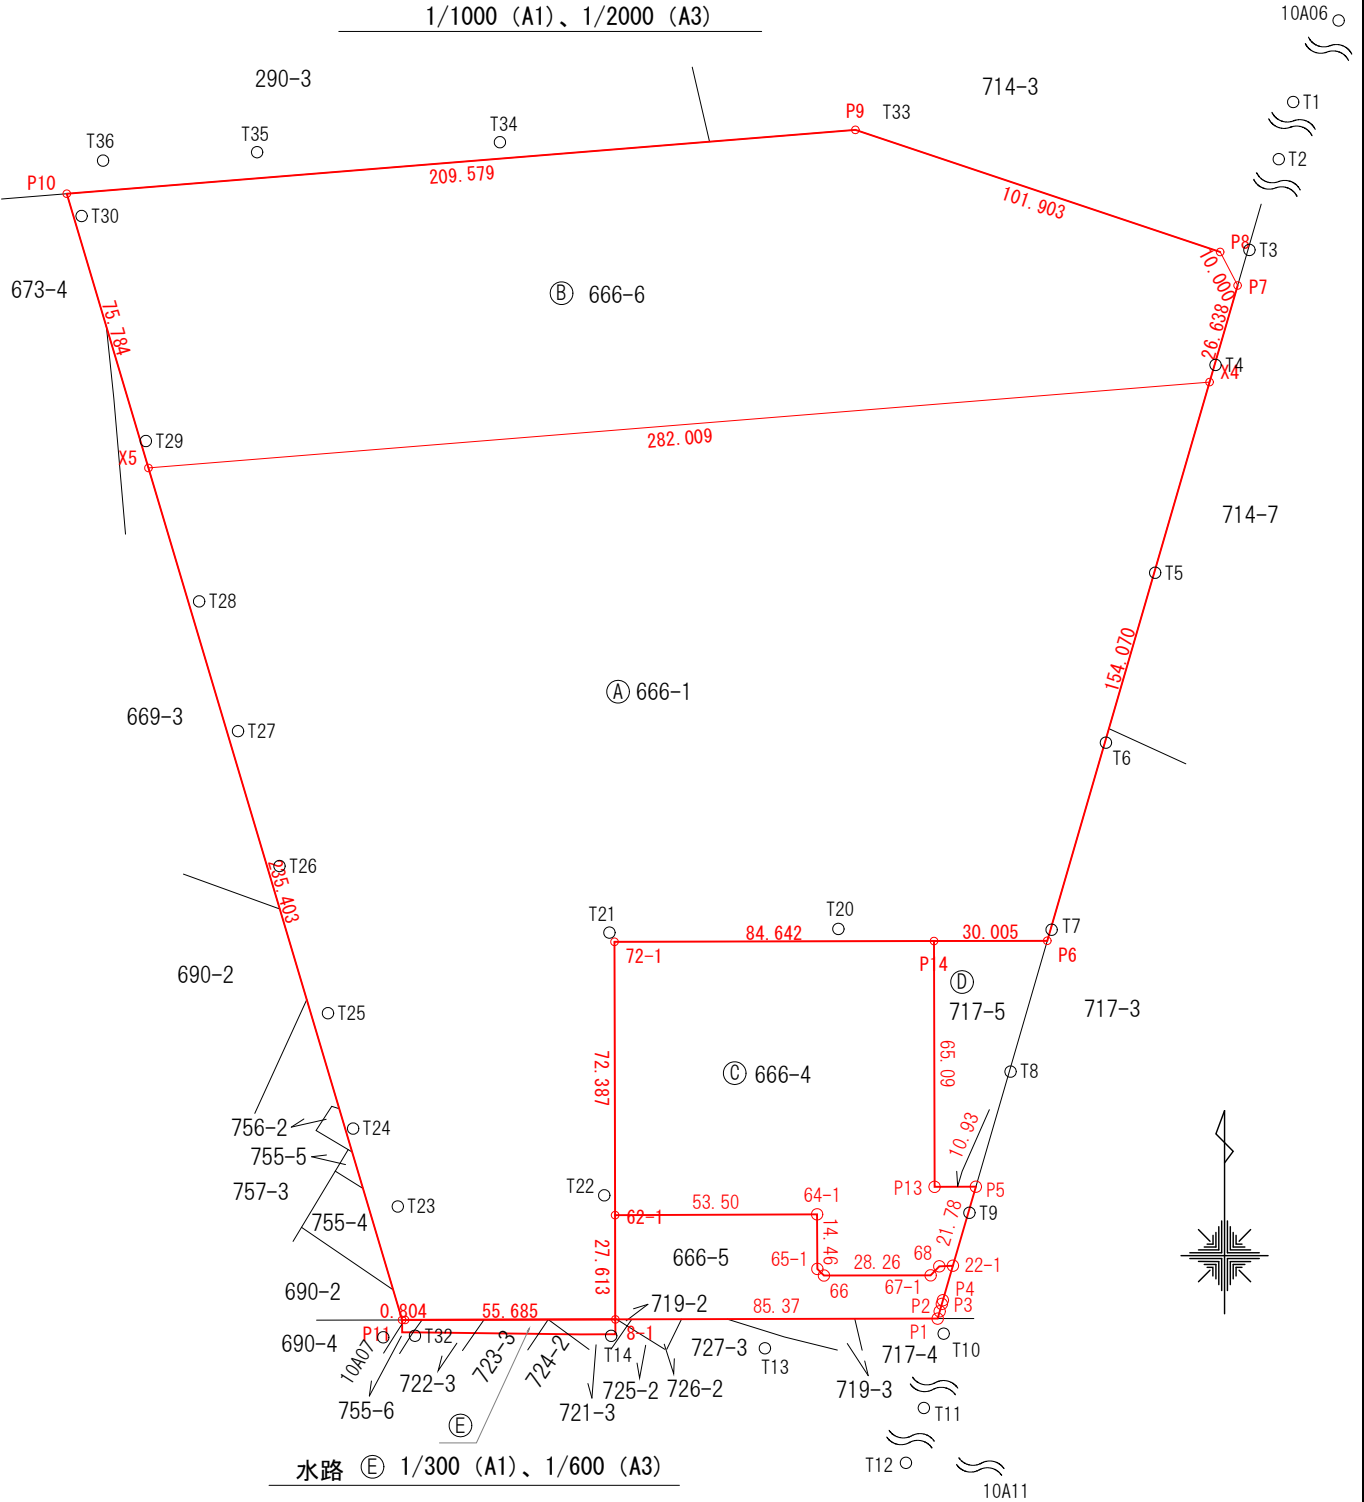

座 標 求 積 表 (水 路) ㉥


地 番	水路部		
測 点	Xn	Yn	(Xn+1 - Xn-1)Yn
P11	-37495.963	-27395.289	92924.820288
PA5	-37499.219	-27395.281	89692.149994
PA4	-37499.237	-27392.393	15394.524866
PA1	-37499.781	-27347.932	13920.097388
PA2	-37499.746	-27339.972	-82.019916
PA3	-37499.778	-27338.790	-107140.718010
8-1	-37495.827	-27338.800	-104297.522000
		倍 面 積	411.332610
		面 積	205.6663050
		地 積	205.66 m ²

測 地 系	世界測地系
座 標 系	IX 系
縮 尺 係 数	0.999913
測量年月日	令和 3年 6月 6日


※この測量に使用した基本三角点等の成果は、管理者が改算したものである。(測地成果2011)

路線(河川)名			
工事件名	(仮称)調布市防災・スポーツレクリエーション公園計画地整地工事		
工事箇所又は橋名	東京都調布市西町666-1		
図面名称	求積図		
縮尺	S=1/1000 (A1) 1/2000 (A3)		図面番号
作製年月日	令和8年6月		ZG-5
合同会社アトリエ尖一級建築士事務所			


現況高平面図
S=1/700 (A1) 1/1400 (A3)

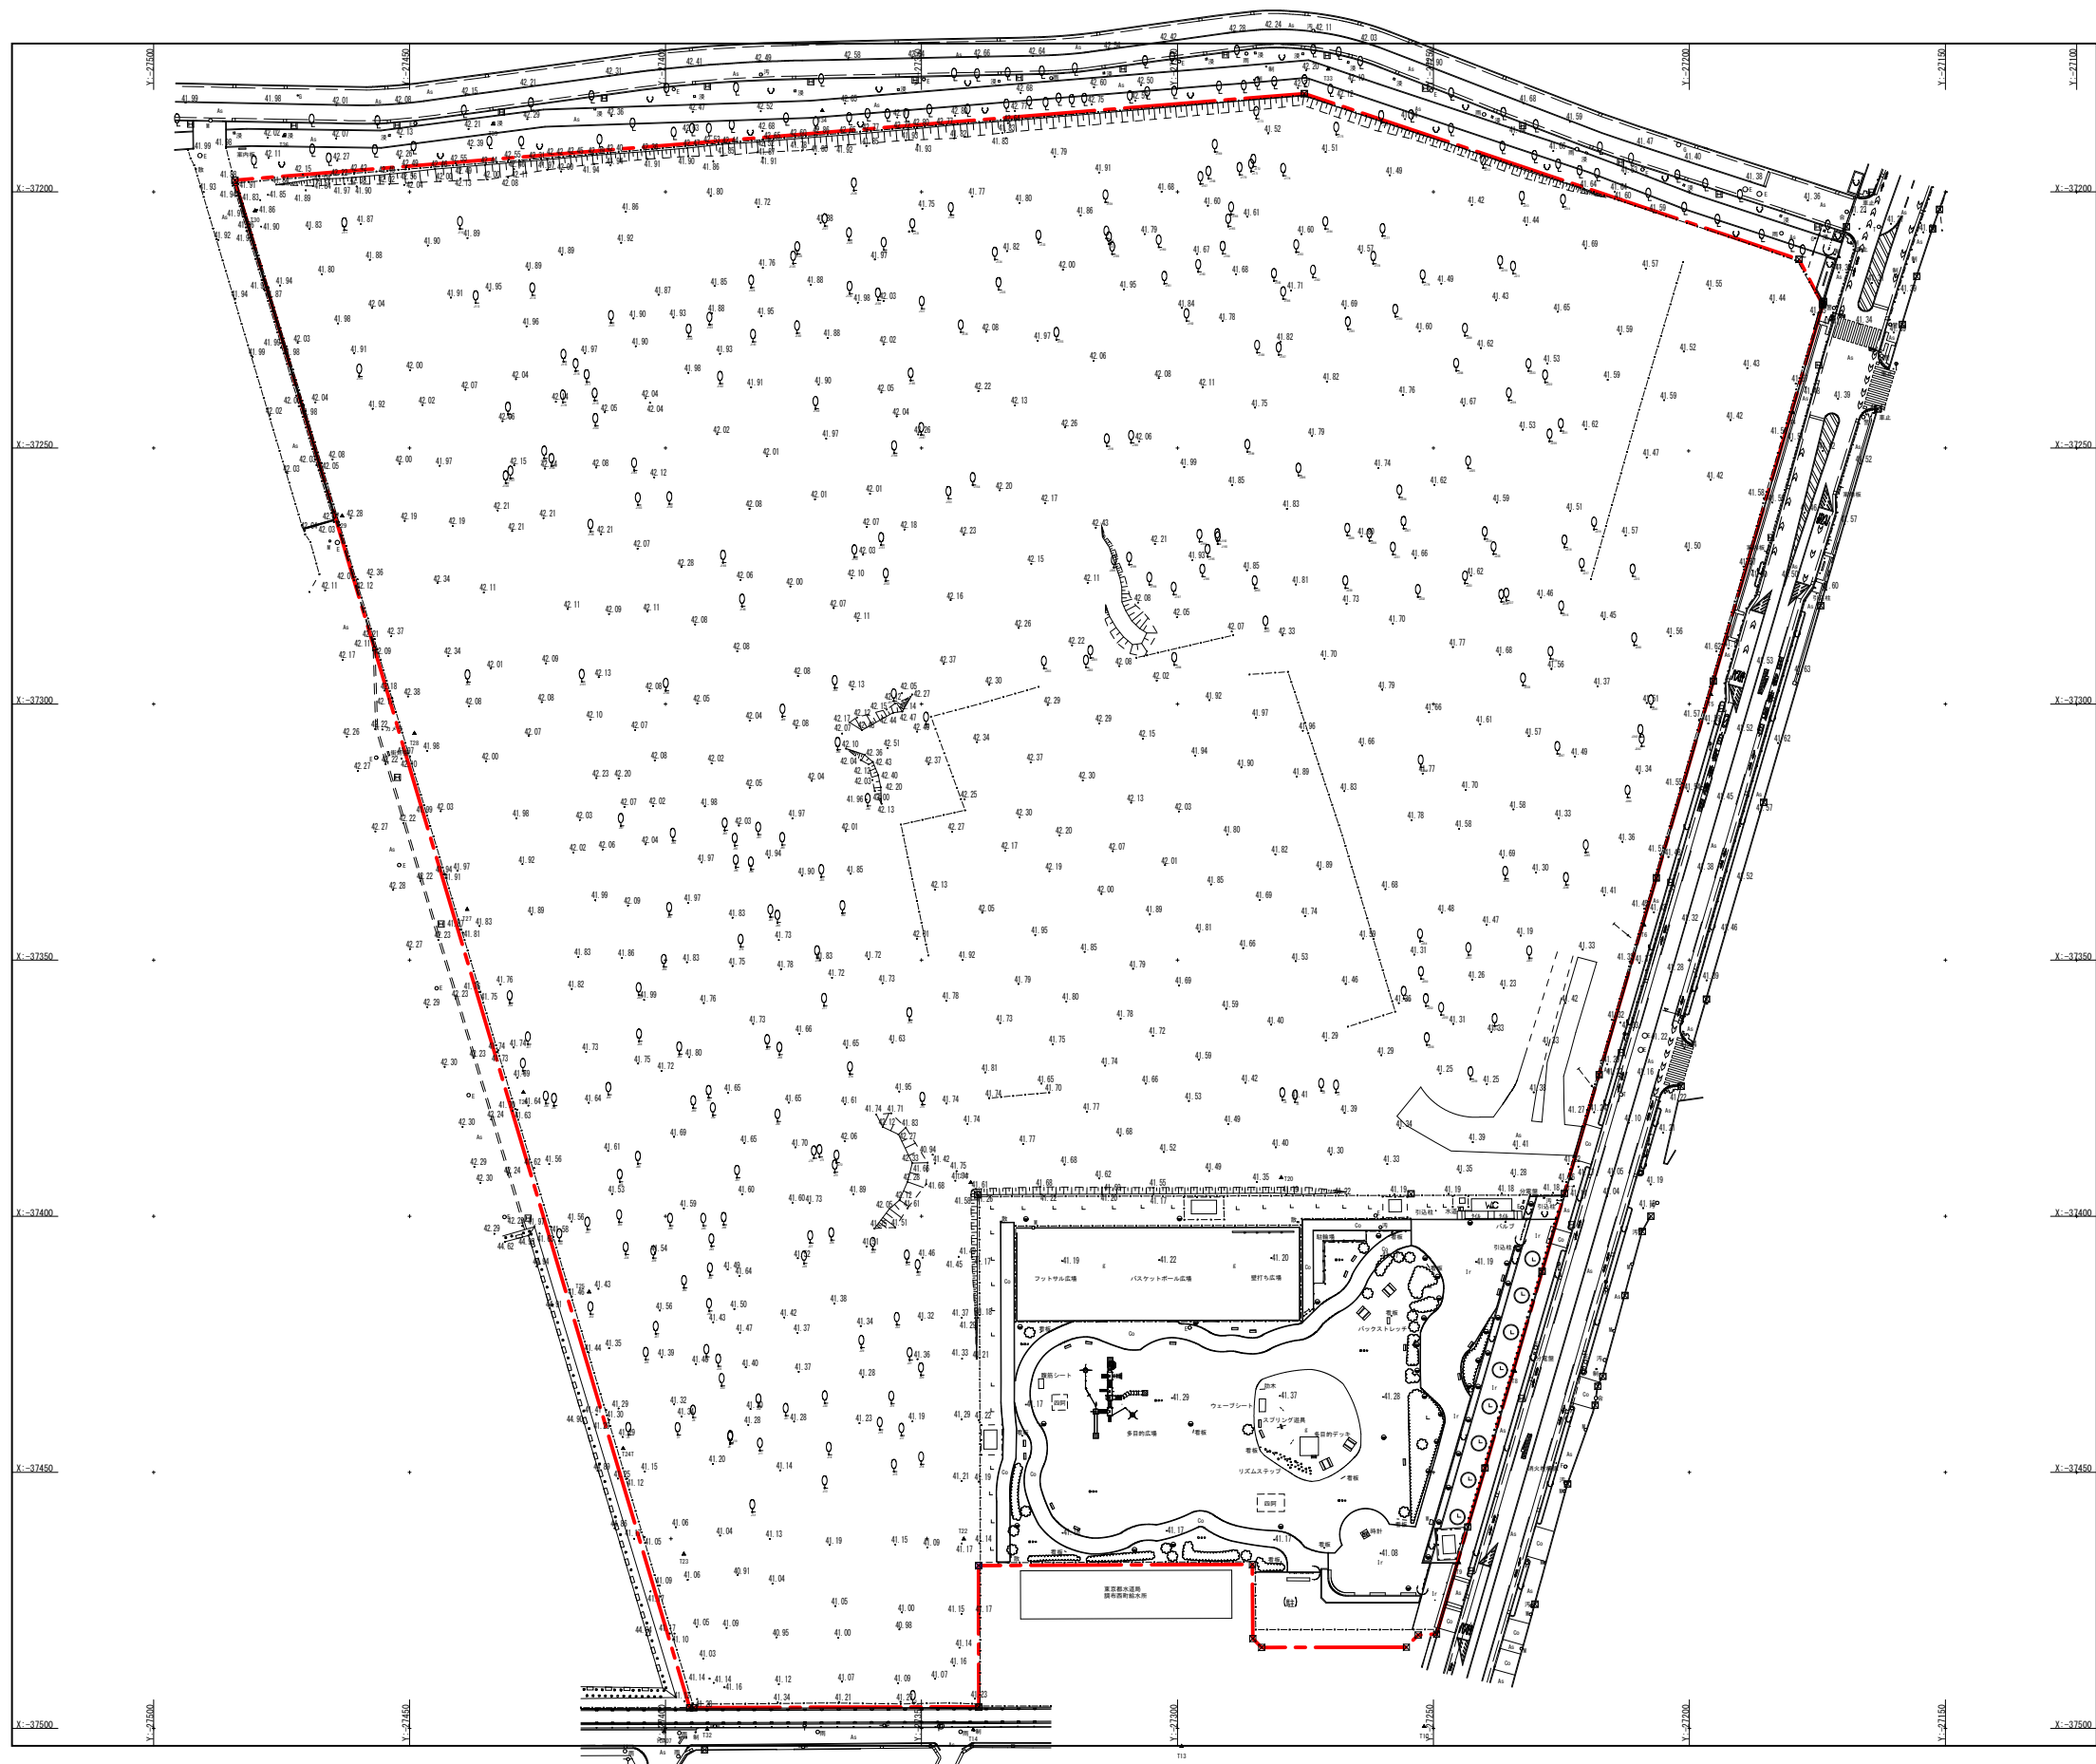

路線(河川)名		
工事件名	(仮称)調布市防災・スポーツレクリエーション公園計画地整地工事	
工事箇所又は橋名	東京都調布市西町666-1	
図面名称	現況高平面図	
縮尺	S=1/700 (A1) 1/1400 (A3)	図面番号
作製年月日	令和8年6月	ZG-6
合同会社アトリエ尖一級建築士事務所		

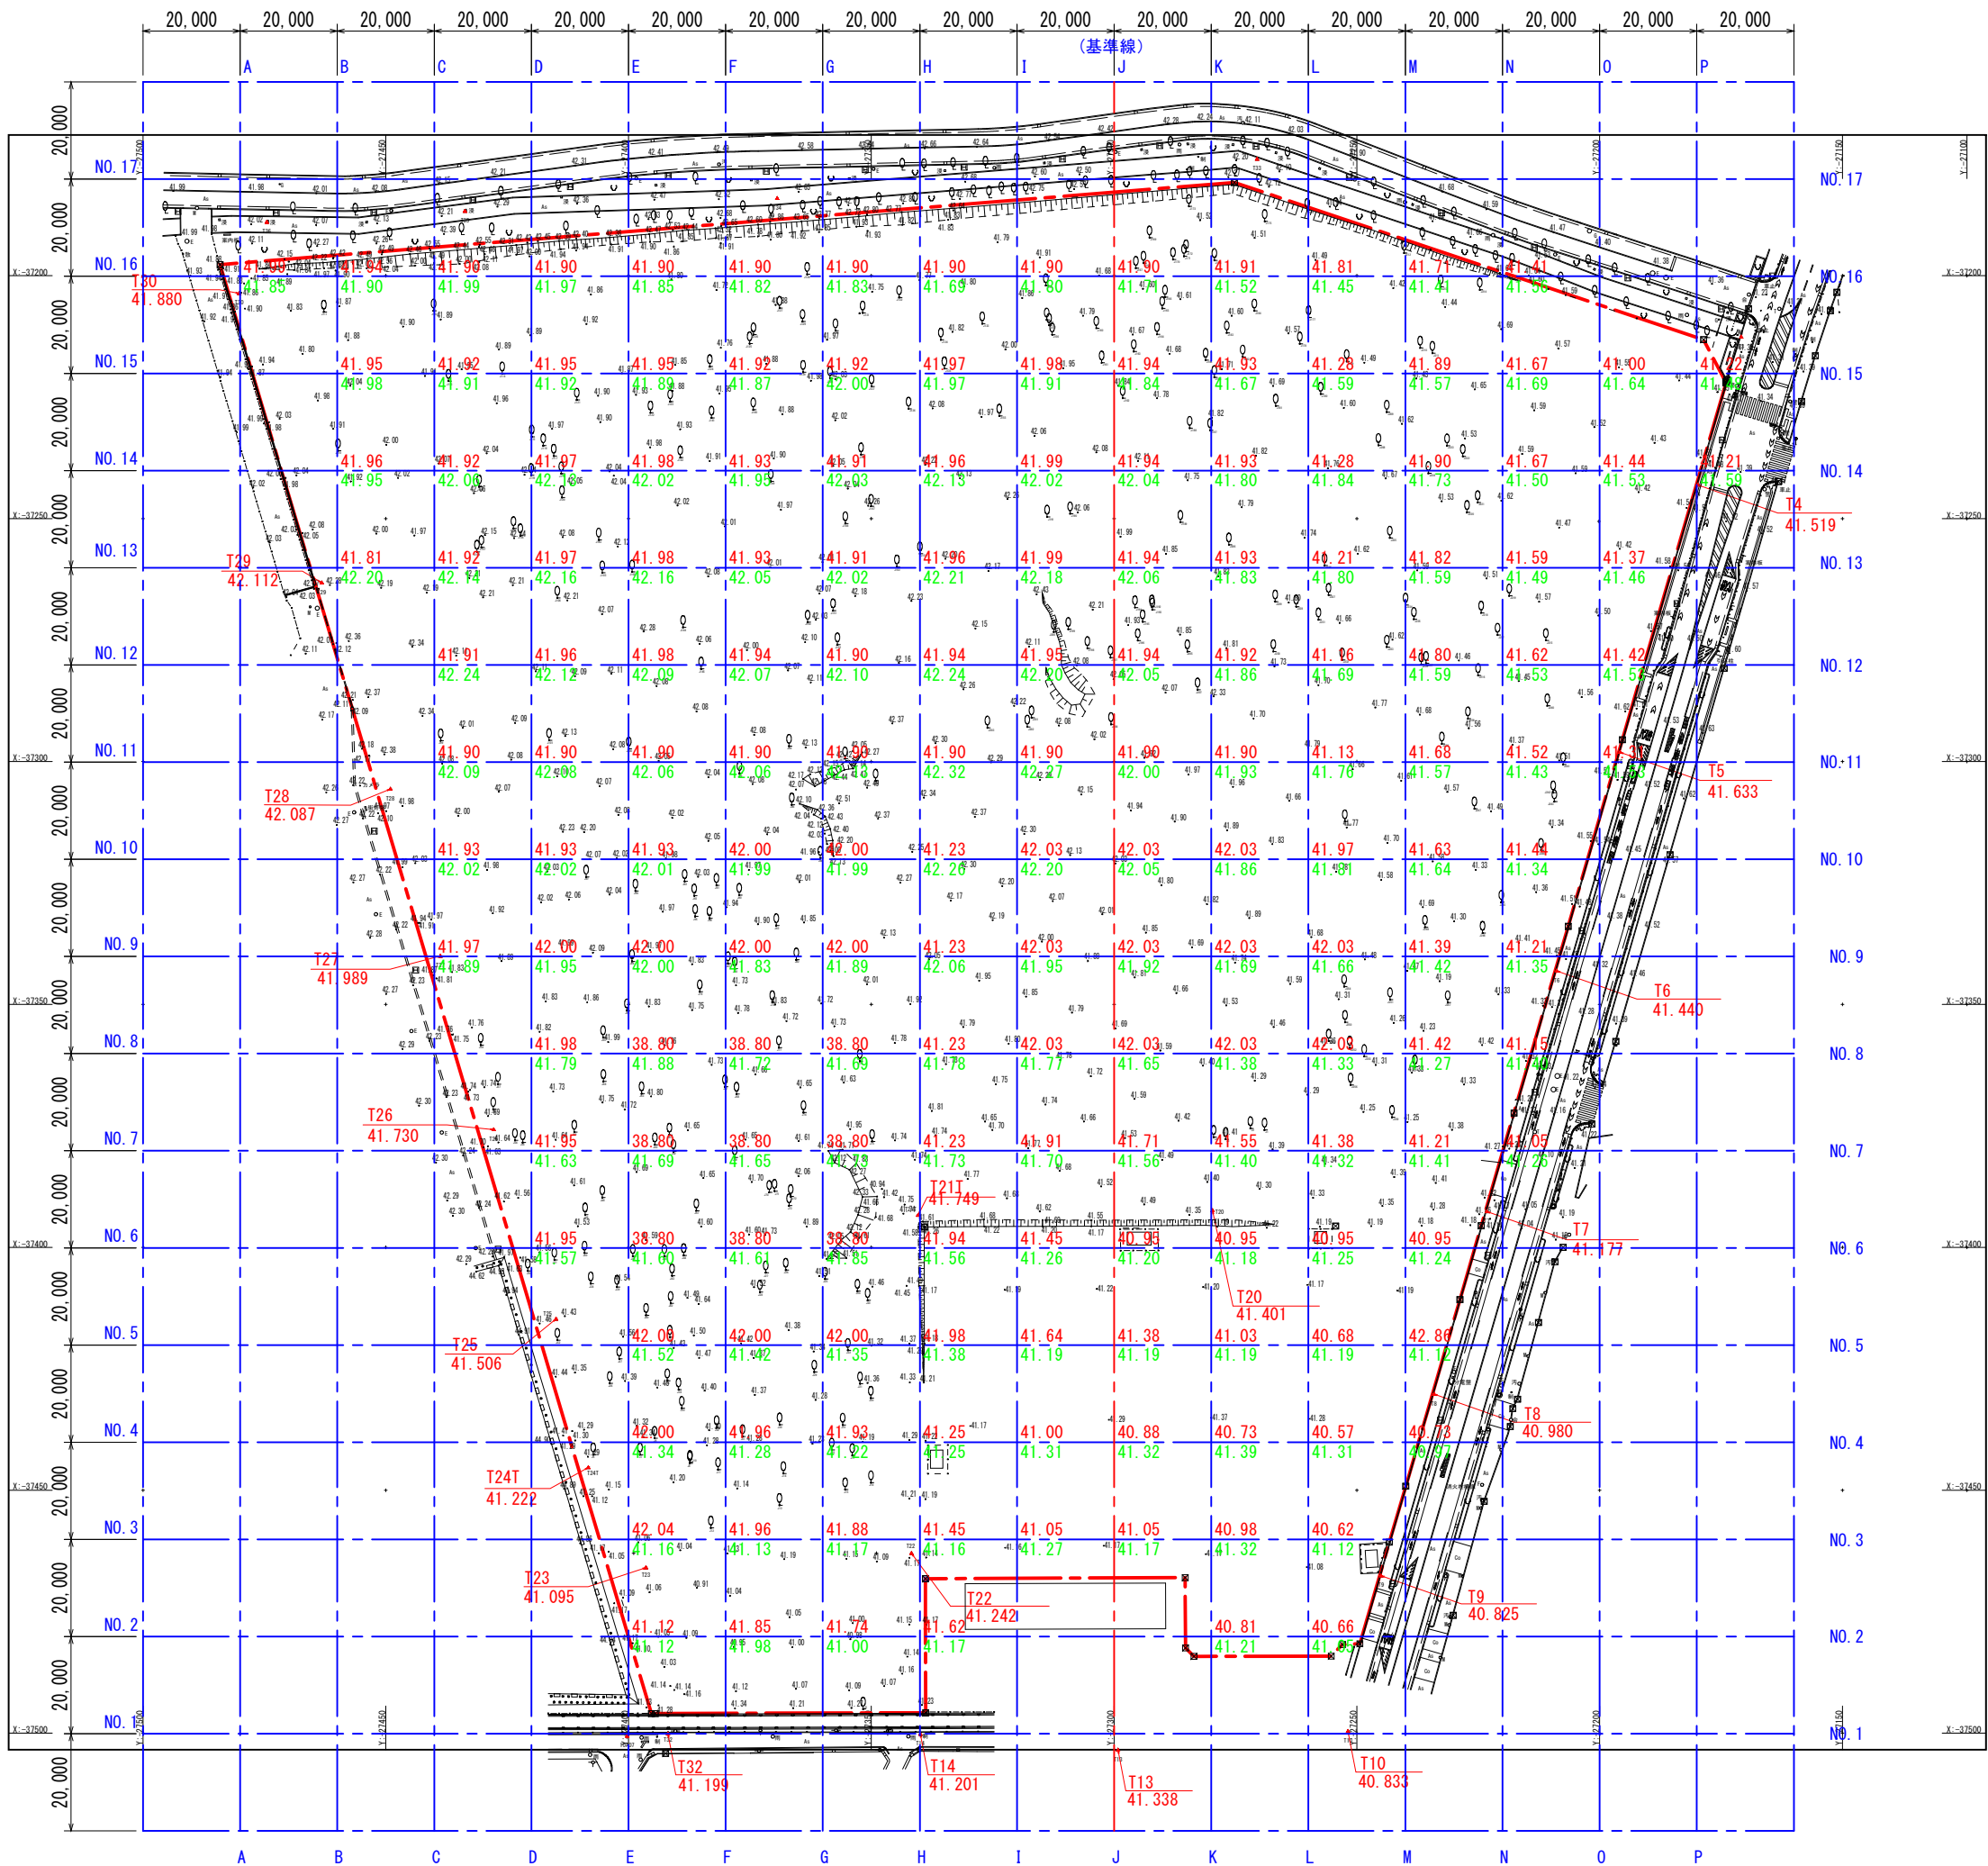

整地平面図
S=1:700 (A1) S=1:1400 (A3)

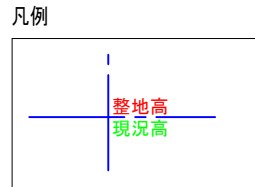


基準点				
点 名	X 座 標	Y 座 標	標 高	備 考
T4	-37243.066	-27179.809	41.519	鉄
T5	-37298.094	-27195.805	41.633	鉄
T6	-37343.095	-27208.841	41.440	鉄
T7	-37392.638	-27223.236	41.177	鉄
T8	-37430.207	-27234.111	40.980	鉄
T9	-37467.589	-27245.008	40.825	鉄
T10	-37499.603	-27251.828	40.833	鉄
T13	-37503.474	-27299.181	41.338	金 属 標
T14	-37500.180	-27339.900	41.201	金 属 標
T20	-37392.427	-27279.720	41.401	プラスチック杭
T21T	-37393.390	-27340.385	41.749	プラスチック杭
T22	-37462.968	-27341.735	41.242	プラスチック杭
T23	-37465.924	-27396.429	41.095	プラスチック杭
T24T	-37445.317	-27408.280	41.222	プラスチック杭
T25	-37414.739	-27414.926	41.506	プラスチック杭
T26	-37375.765	-27427.772	41.730	プラスチック杭
T27	-37340.034	-27438.754	41.989	プラスチック杭
T28	-37305.682	-27449.050	42.087	プラスチック杭
T29	-37263.211	-27463.170	42.112	プラスチック杭
T30	-37203.628	-27480.185	41.880	プラスチック杭
T32	-37500.158	-27391.878	41.199	鉄

路線(河川)名			
工事件名	(仮称)調布市防災・スポーツレクリエーション公園計画地整地工事		
工事箇所 又は橋名	東京都調布市西町666-1		
図面名称	整地平面図		
縮尺	S=1:700 (A1) S=1:1400 (A3)		図面番号
作製年月日	令和8年6月		ZG-7
合同会社アトリエ尖一級建築士事務所			

整地横断図（1）

S=1:500（A1） S=1:1000(A3)

NO. 2

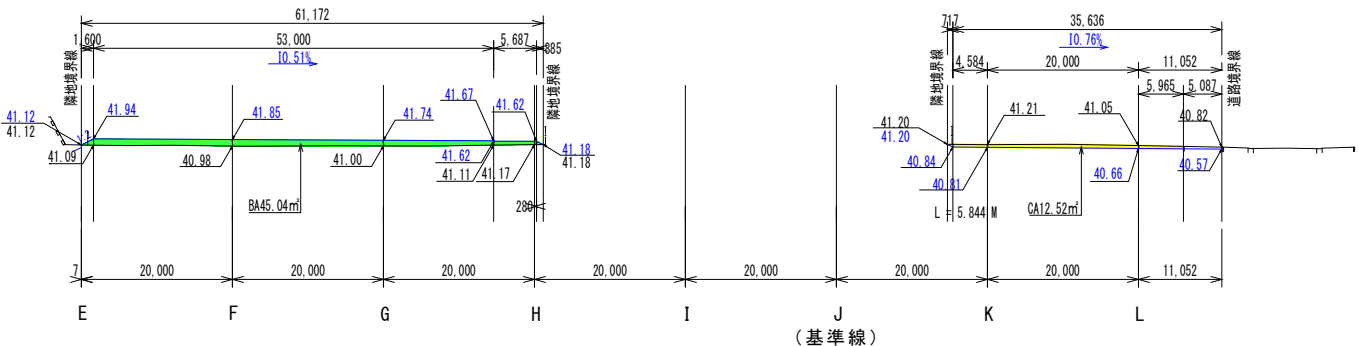

NO. 1

	断面積m2
盛土 (BA)	45.04
切土 (CA)	12.52

	断面積m2
盛土 (BA)	0.00
切土 (CA)	0.00

凡例 40.00 : 現況高 40.00 : 整地高 —— : 現況ライン —— : 整地ライン 100% : 整地勾配 : 切土 (CA) (m) : 盛土 (BA) (m)	路線(河川)名		
	工事件名	(仮称) 調布市防災・スポーツレクリエーション公園計画地整地工事	
	工事箇所又は橋名	東京都調布市西町666-1	
	図面名称	整地横断図 (1)	
	縮尺	S=1:500 (A1) S=1:1000(A3)	図面番号
作製年月日		令和8年6月	ZG-8
合同会社アトリエ尖一級建築士事務所			

S=1:500 (A1) S=1:1000 (A3)




凡例 40.00 : 現況高 <u>40.00</u> : 整地高 —— : 現況ライン —— : 整地ライン <u>100%</u> : 整地勾配  : 切土 (CA) (㎡)  : 盛土 (BA) (㎡)	路線(河川)名	
	工事件名	(仮称) 調布市防災・スポーツレクリエーション公園計画地整地工事
	工事箇所 又は橋名	東京都調布市西町666-1
	図面名称	整地横断面図 (2)
	縮尺	S=1:500 (A1) S=1:1000 (A3)
	作製年月日	令和8年6月
合同会社アトリエ尖一級建築士事務所		図面番号 ZG-9


整地横断図 (3)

S=1:500 (A1) S=1:1000 (A3)


NO. 8

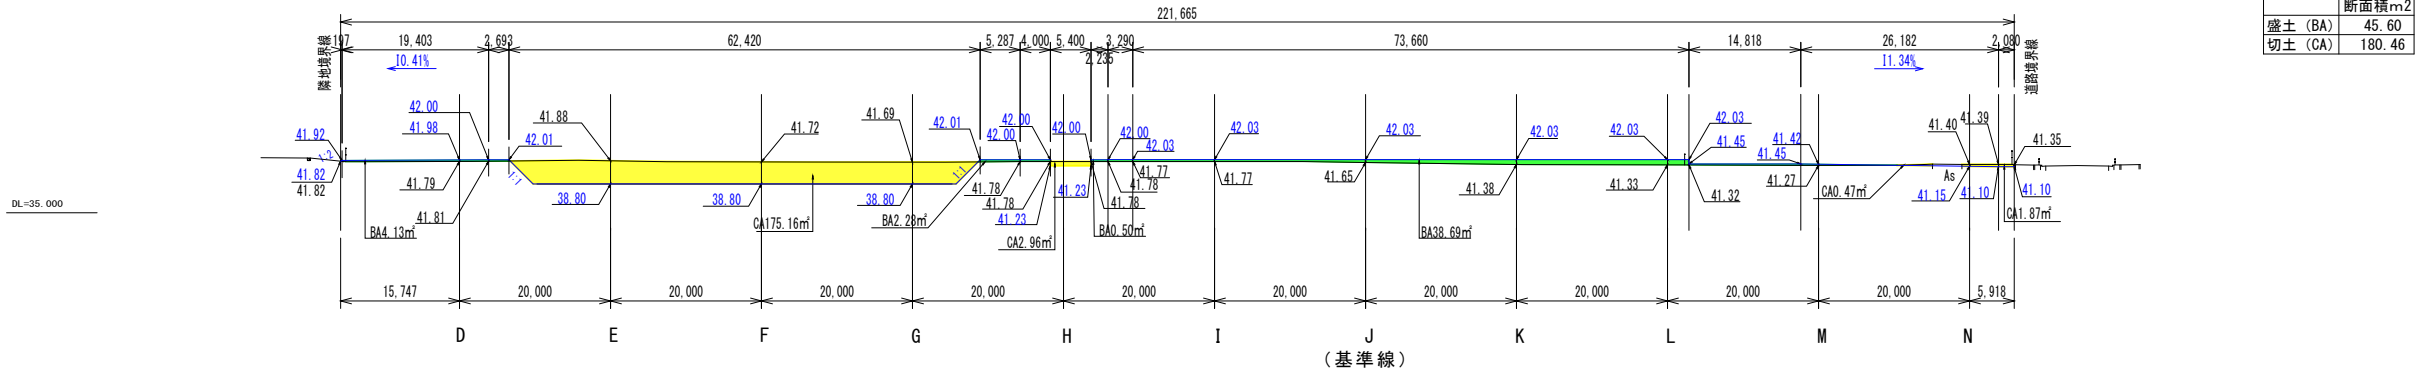

NO. 7

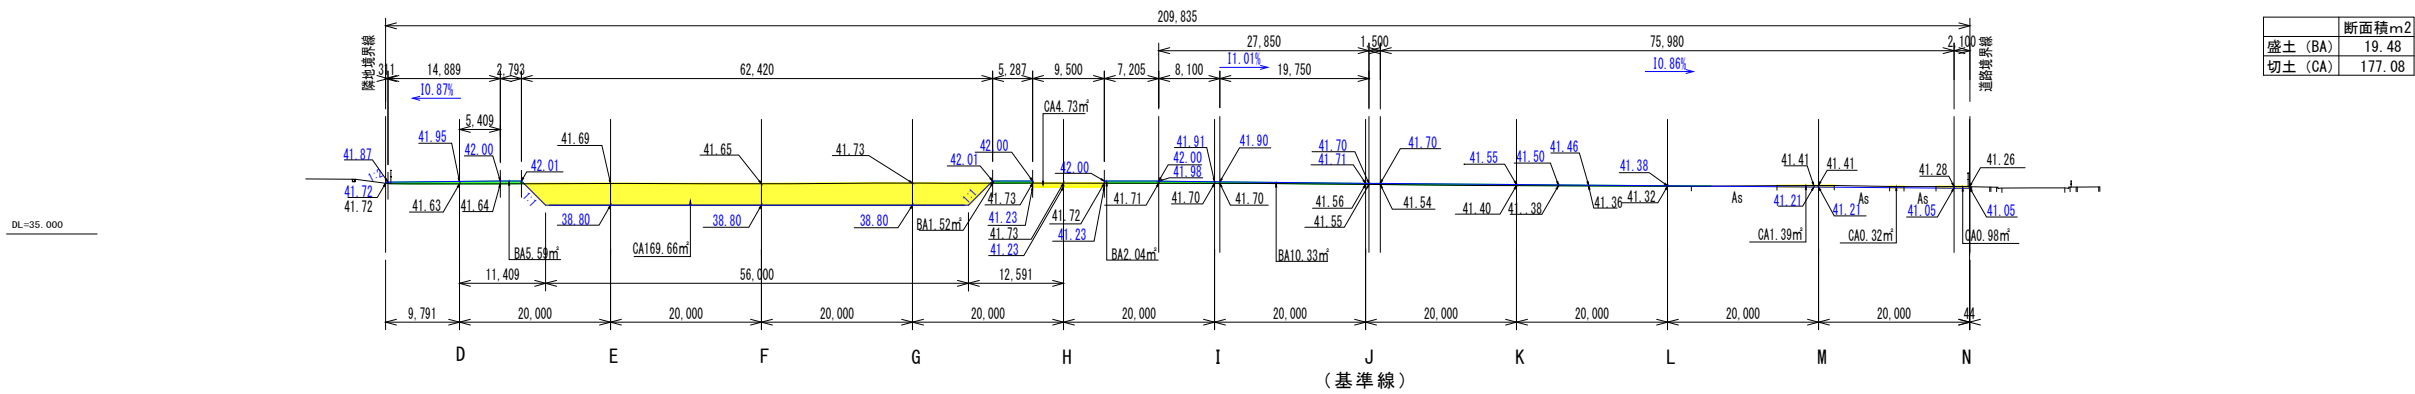

NO. 6

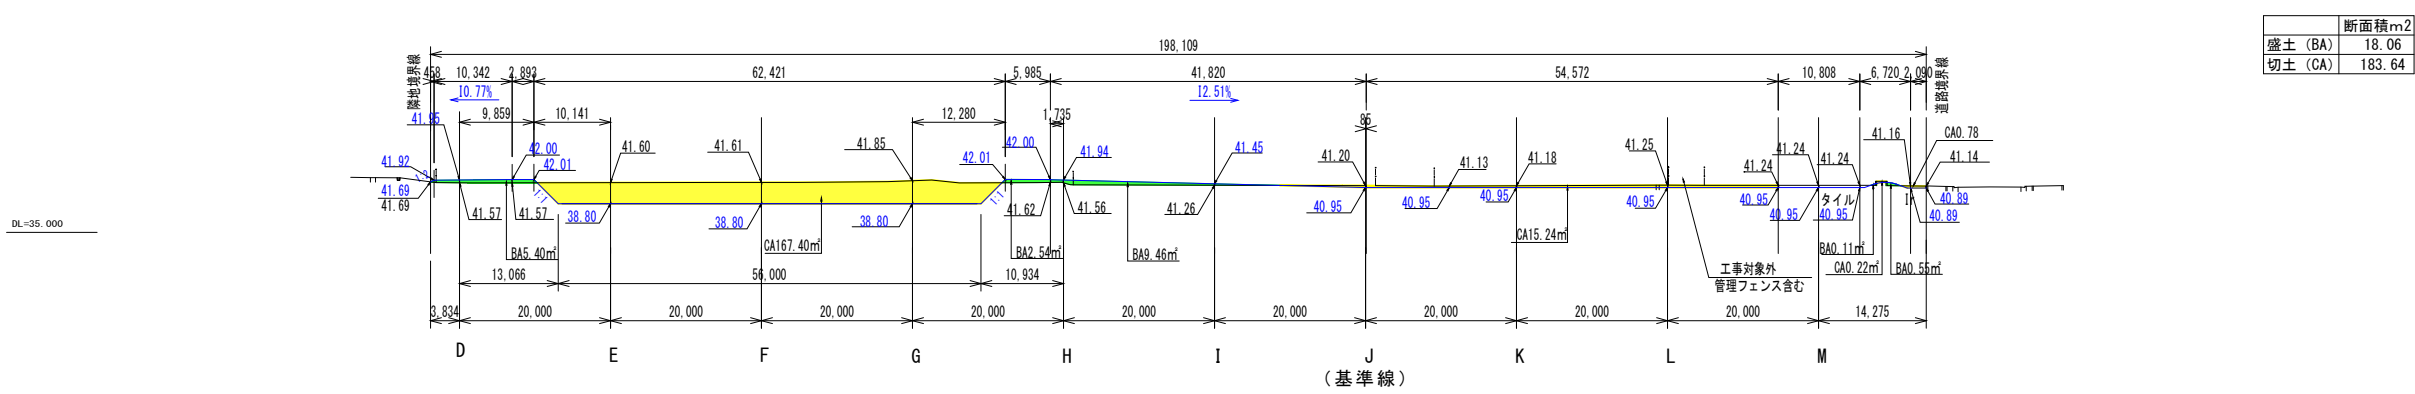

- 凡例
- 40.00 : 現況高
 - 40.00 : 整地高
 - : 現況ライン
 - : 整地ライン
 - 100% : 整地勾配
 - 切土 (CA) (m²)
 - 盛土 (BA) (m²)

路線(河川)名			
工事件名	(仮称) 調布市防災・スポーツレクリエーション公園計画地整地工事		
工事箇所 又は橋名	東京都調布市西町666-1		
図面名称	整地横断図 (3)		
縮尺	S=1:500 (A1) S=1:1000 (A3)		図面番号
作製年月日	令和8年6月		ZG-10
合同会社アトリエ尖一級建築士事務所			

整地横断図 (4)

S=1:500 (A1) S=1:1000 (A3)

NO. 11

	断面積m ²
盛土 (BA)	3.62
切土 (CA)	60.71

NO. 10

	断面積m ²
盛土 (BA)	8.75
切土 (CA)	19.13

NO. 9


	断面積m ²
盛土 (BA)	23.14
切土 (CA)	10.47

凡例		路線(河川)名	
40.00	: 現況高	工事件名	(仮称) 調布市防災・スポーツレクリエーション公園計画地整地工事
40.00	: 整地高	工事箇所 又は橋名	東京都調布市西町666-1
—	: 現況ライン	図面名称	整地横断図 (4)
—	: 整地ライン	縮尺	S=1:500 (A1) S=1:1000 (A3)
100%	: 整地勾配	作製年月日	令和8年6月
切土 (CA) (m ³)		図面番号	ZG-11
盛土 (BA) (m ³)		合同会社アトリエ尖一級建築士事務所	

整地横断図 (5)

S=1:500 (A1) S=1:1000 (A3)


NO. 14

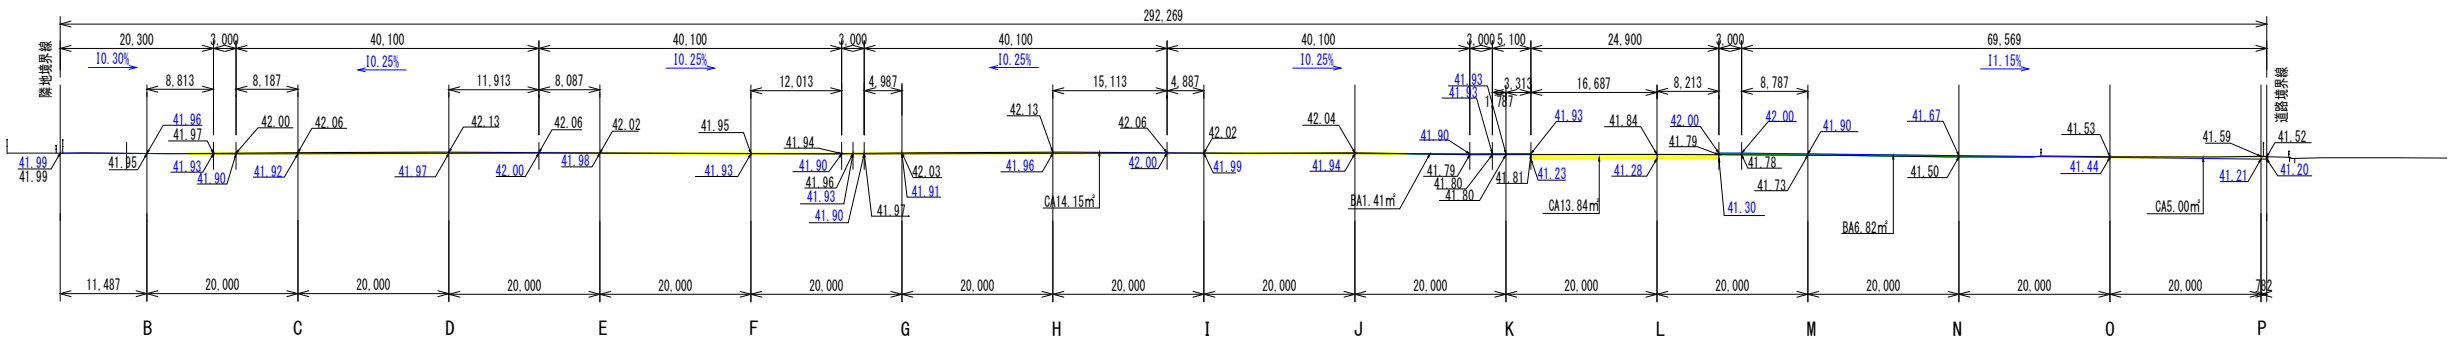

	断面積m2
盛土 (BA)	8.23
切土 (CA)	32.99

(基準線)


NO. 13

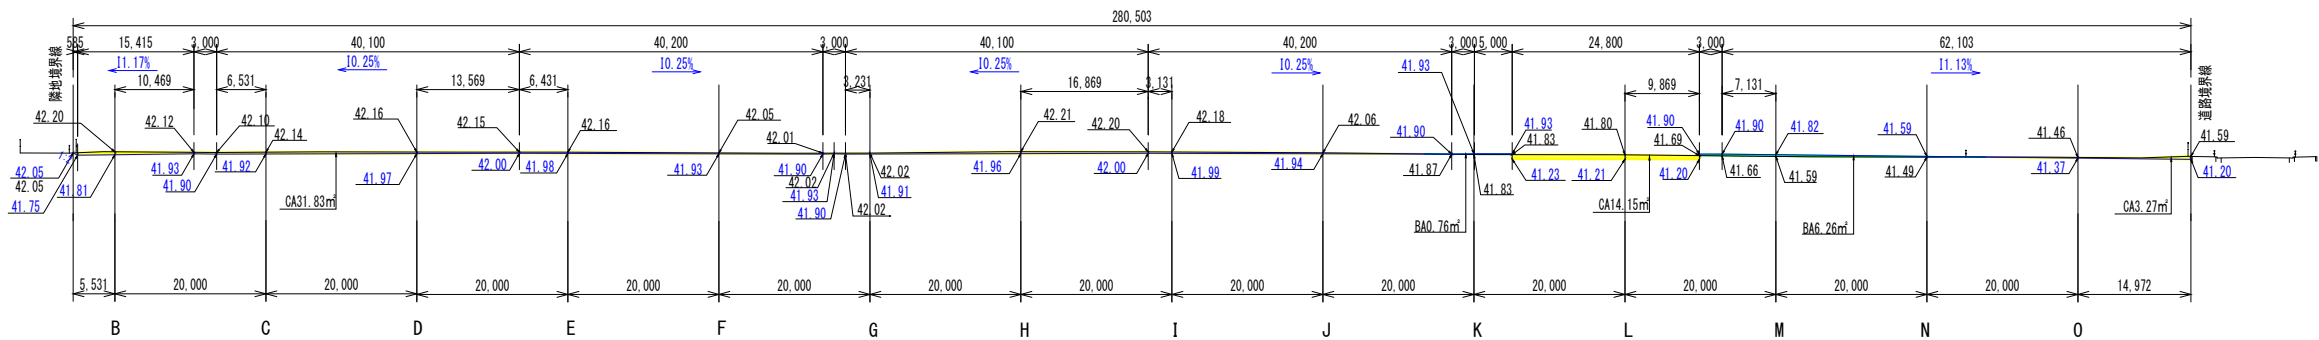

	断面積m2
盛土 (BA)	7.02
切土 (CA)	49.25

(基準線)

NO. 12

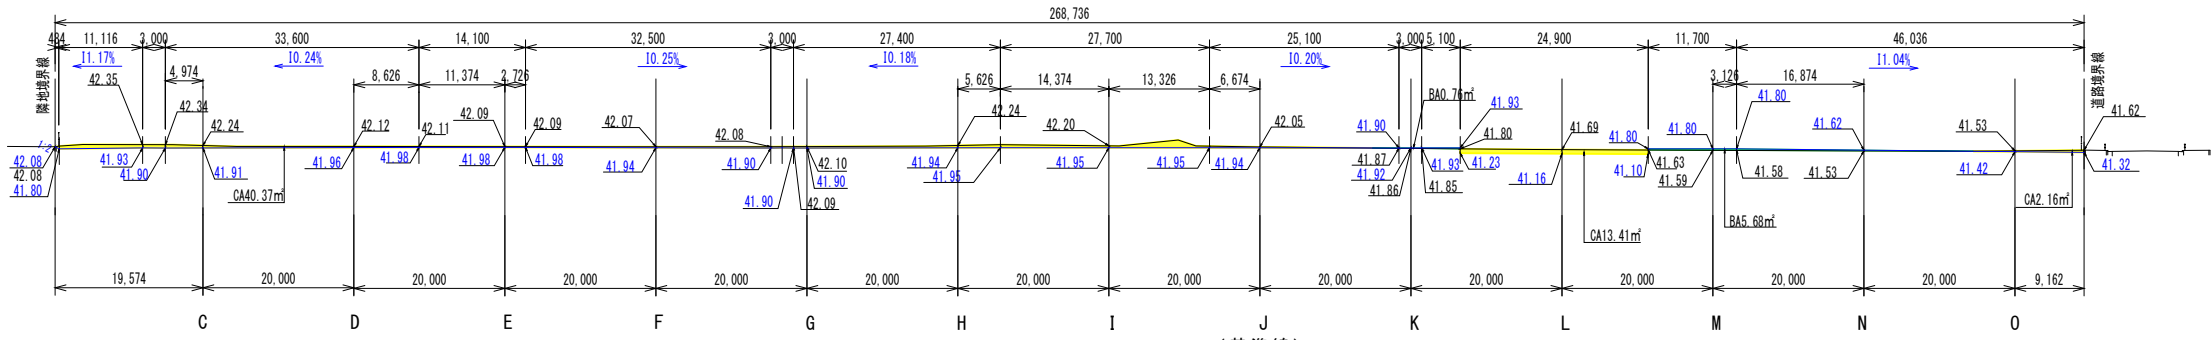

	断面積m2
盛土 (BA)	6.44
切土 (CA)	55.94

(基準線)


凡例

- 40.00 : 現況高
- 40.00 : 整地高
- : 現況ライン
- : 整地ライン
- 100% : 整地勾配
- 切土 (CA) (m²)
- 盛土 (BA) (m²)


路線(河川)名			
工事件名	(仮称) 調布市防災・スポーツレクリエーション公園計画地整地工事		
工事箇所 又は橋名	東京都調布市西町666-1		
図面名称	整地横断図 (5)		
縮尺	S=1:500 (A1) S=1:1000 (A3)		図面番号
作製年月日	令和8年6月		ZG-12
合同会社アトリエ尖一級建築士事務所			

整地横断図 (6)

S=1:500 (A1) S=1:1000 (A3)

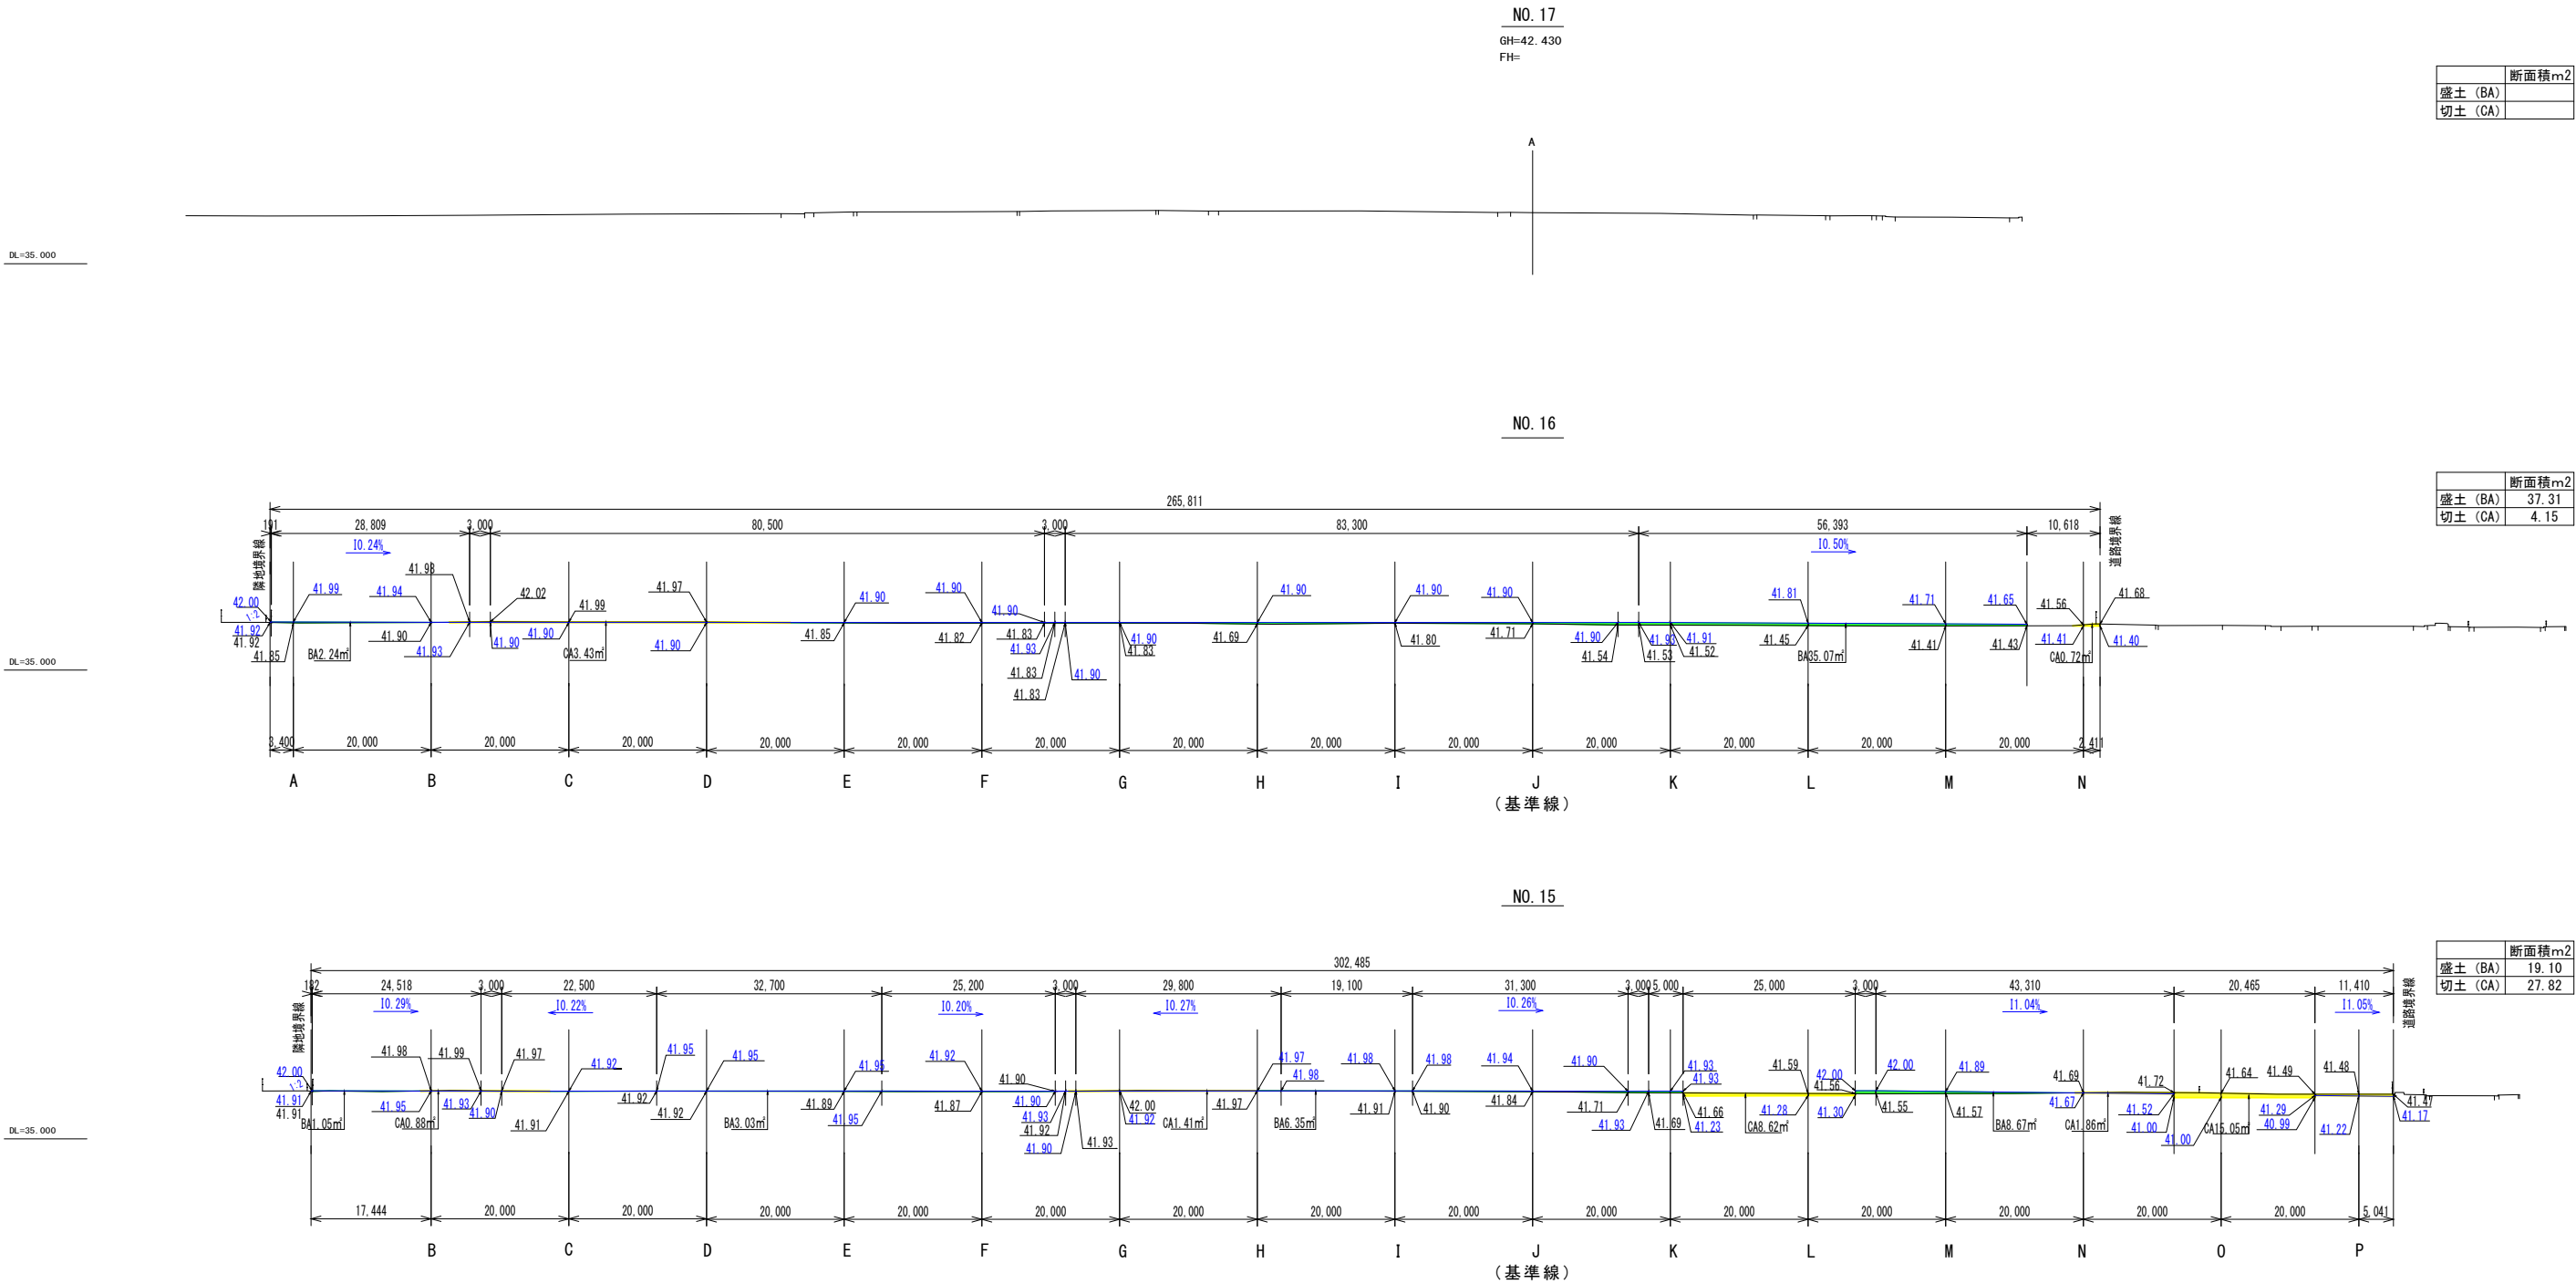

撤去平面図 (1)
S=1:500 (A1) S=1:1000 (A3)

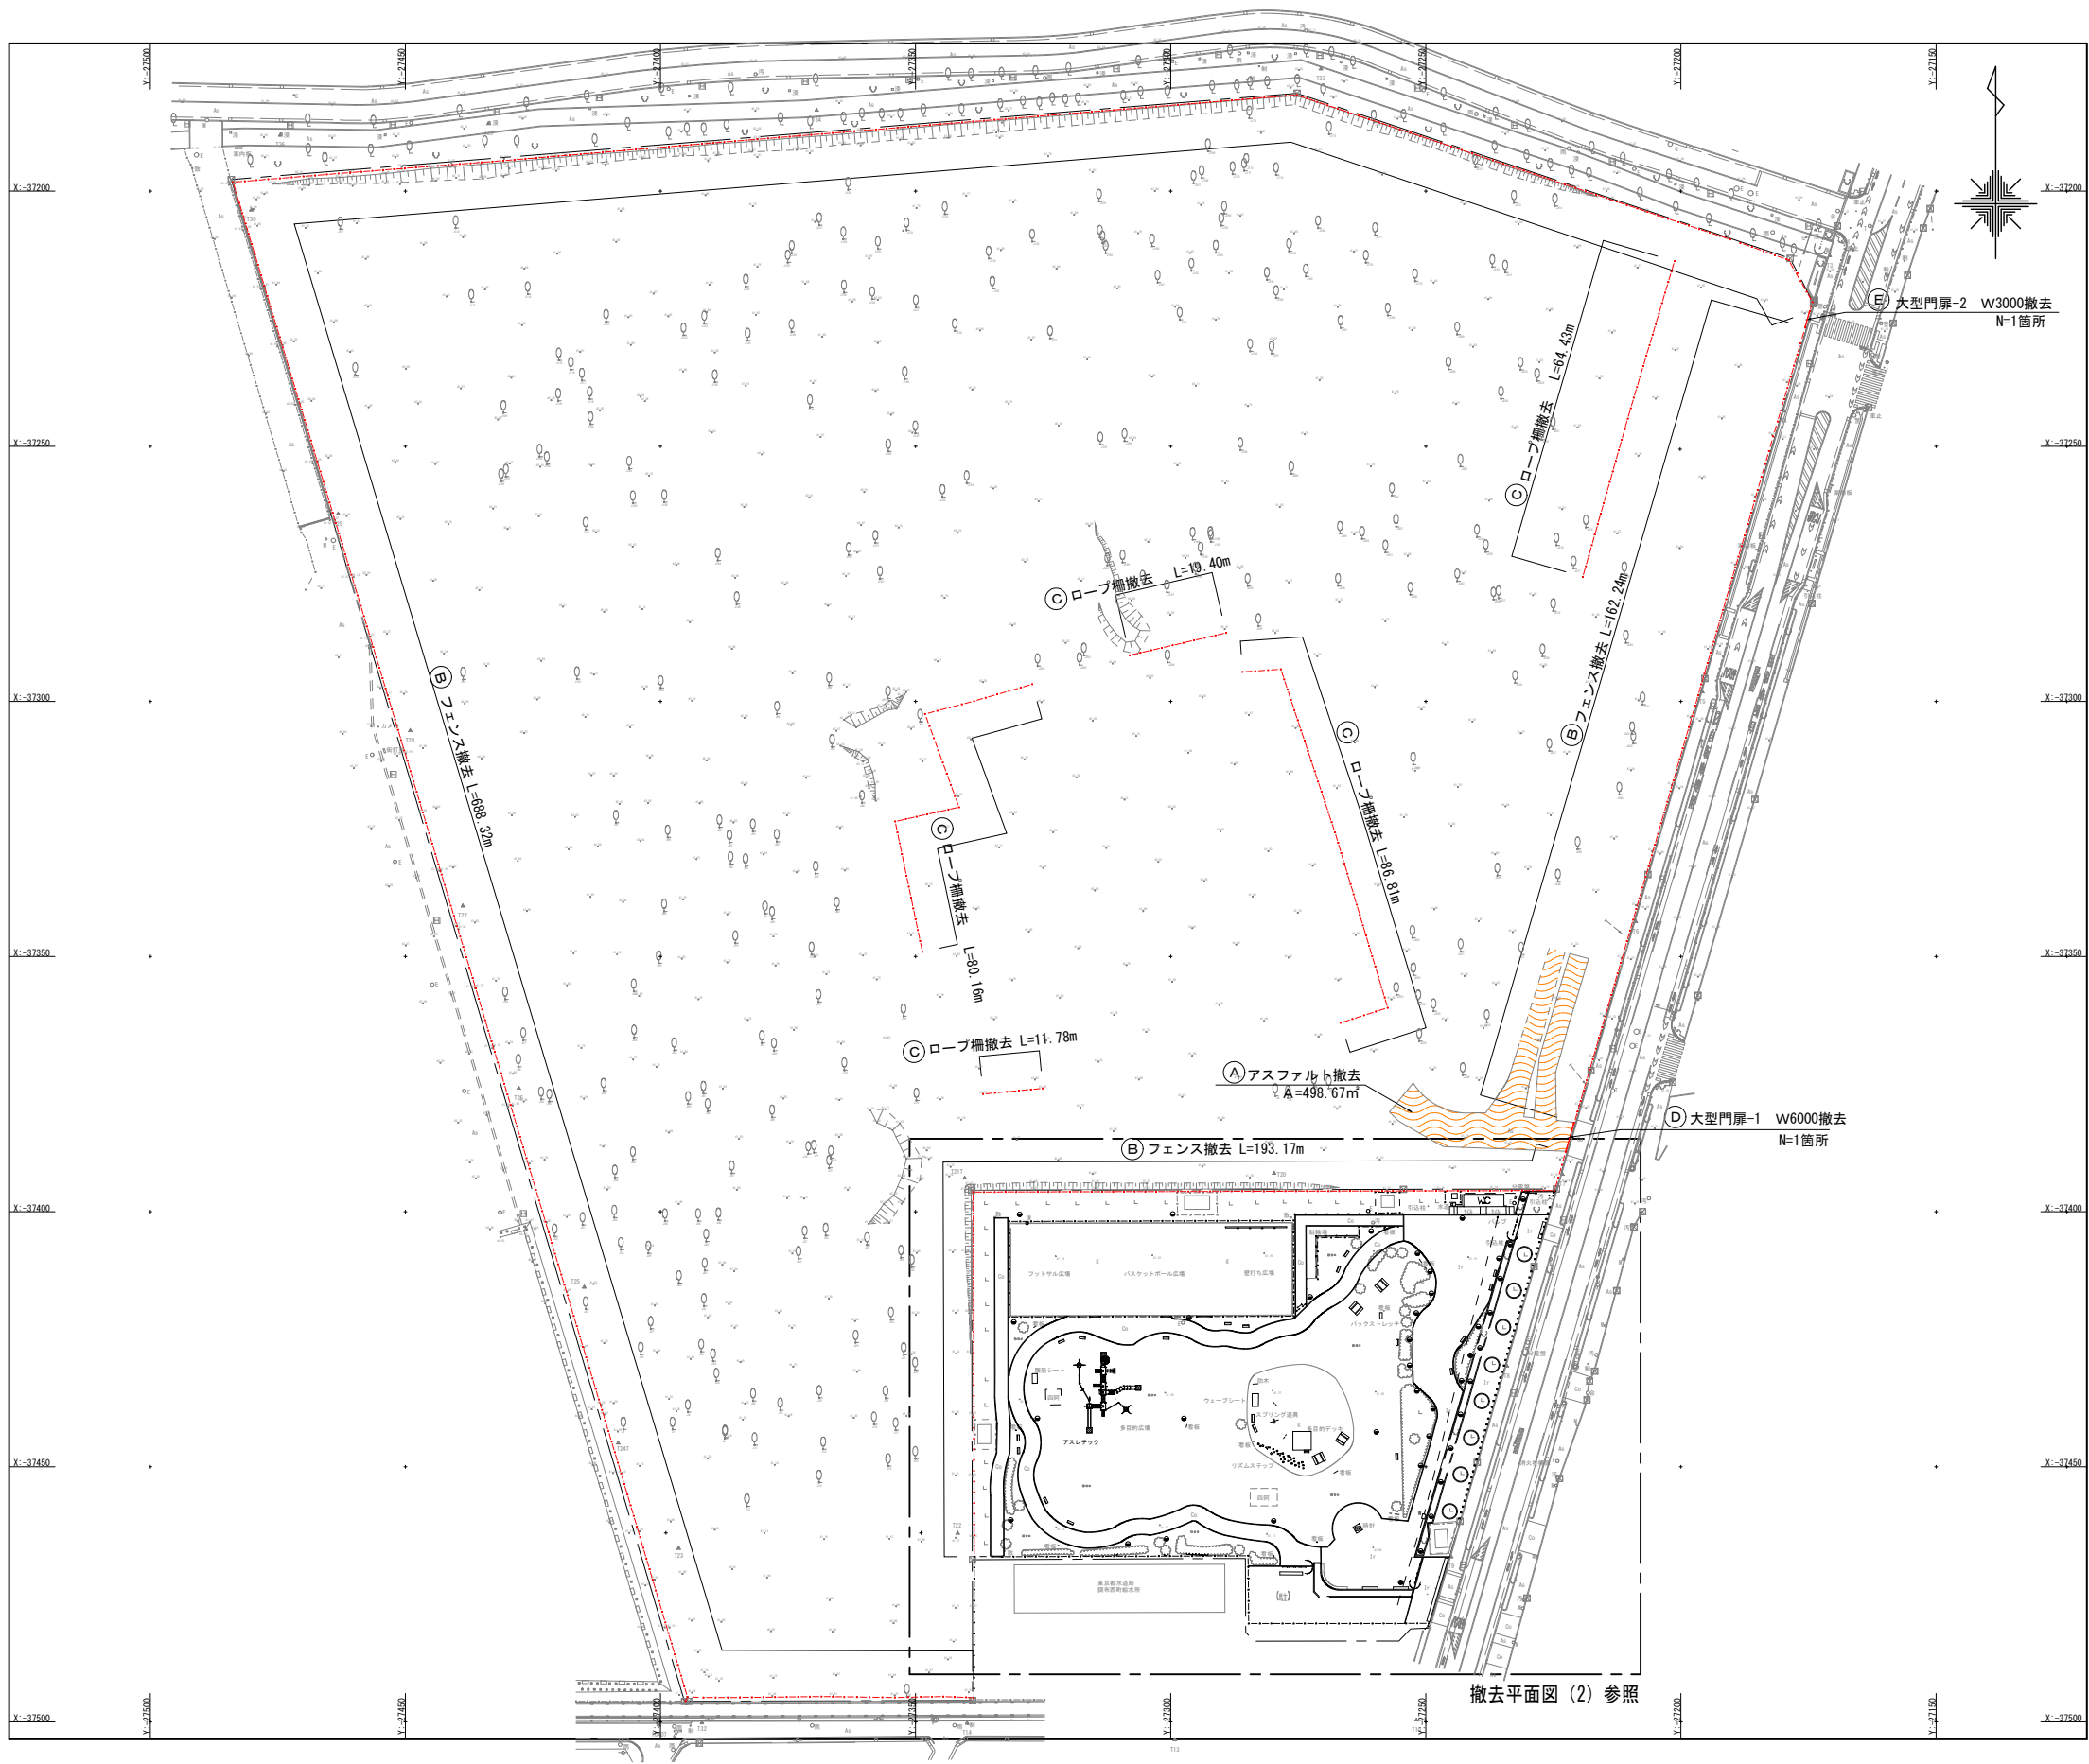

番号	記号	名称	形状・寸法	数量	単位	備考
(A)		アスファルト撤去		500.0	m2	
(B)		フェンス撤去	H1800忍返付	1043.7	m	
(C)		ロープ柵撤去	H1500	262.6	m	
(D)		大型門扉-1 W6000撤去	H1800	1.0	箇所	
(E)		大型門扉-2 W3000撤去	H1800	1.0	箇所	

路線(河川)名			
工事件名	(仮称) 調布市防災・スポーツレクリエーション公園計画地整地工事		
工事箇所又は橋名	東京都調布市西町666-1		
図面名称	撤去平面図 (1)		
縮尺	S=1:500 (A1) S=1:1000 (A3)		図面番号 ZG-14
作製年月日	令和8年6月		
合同会社アトリエ尖一級建築士事務所			