









撤去平面図 (2)
S=1/300 (A1) , 1/600 (A3)

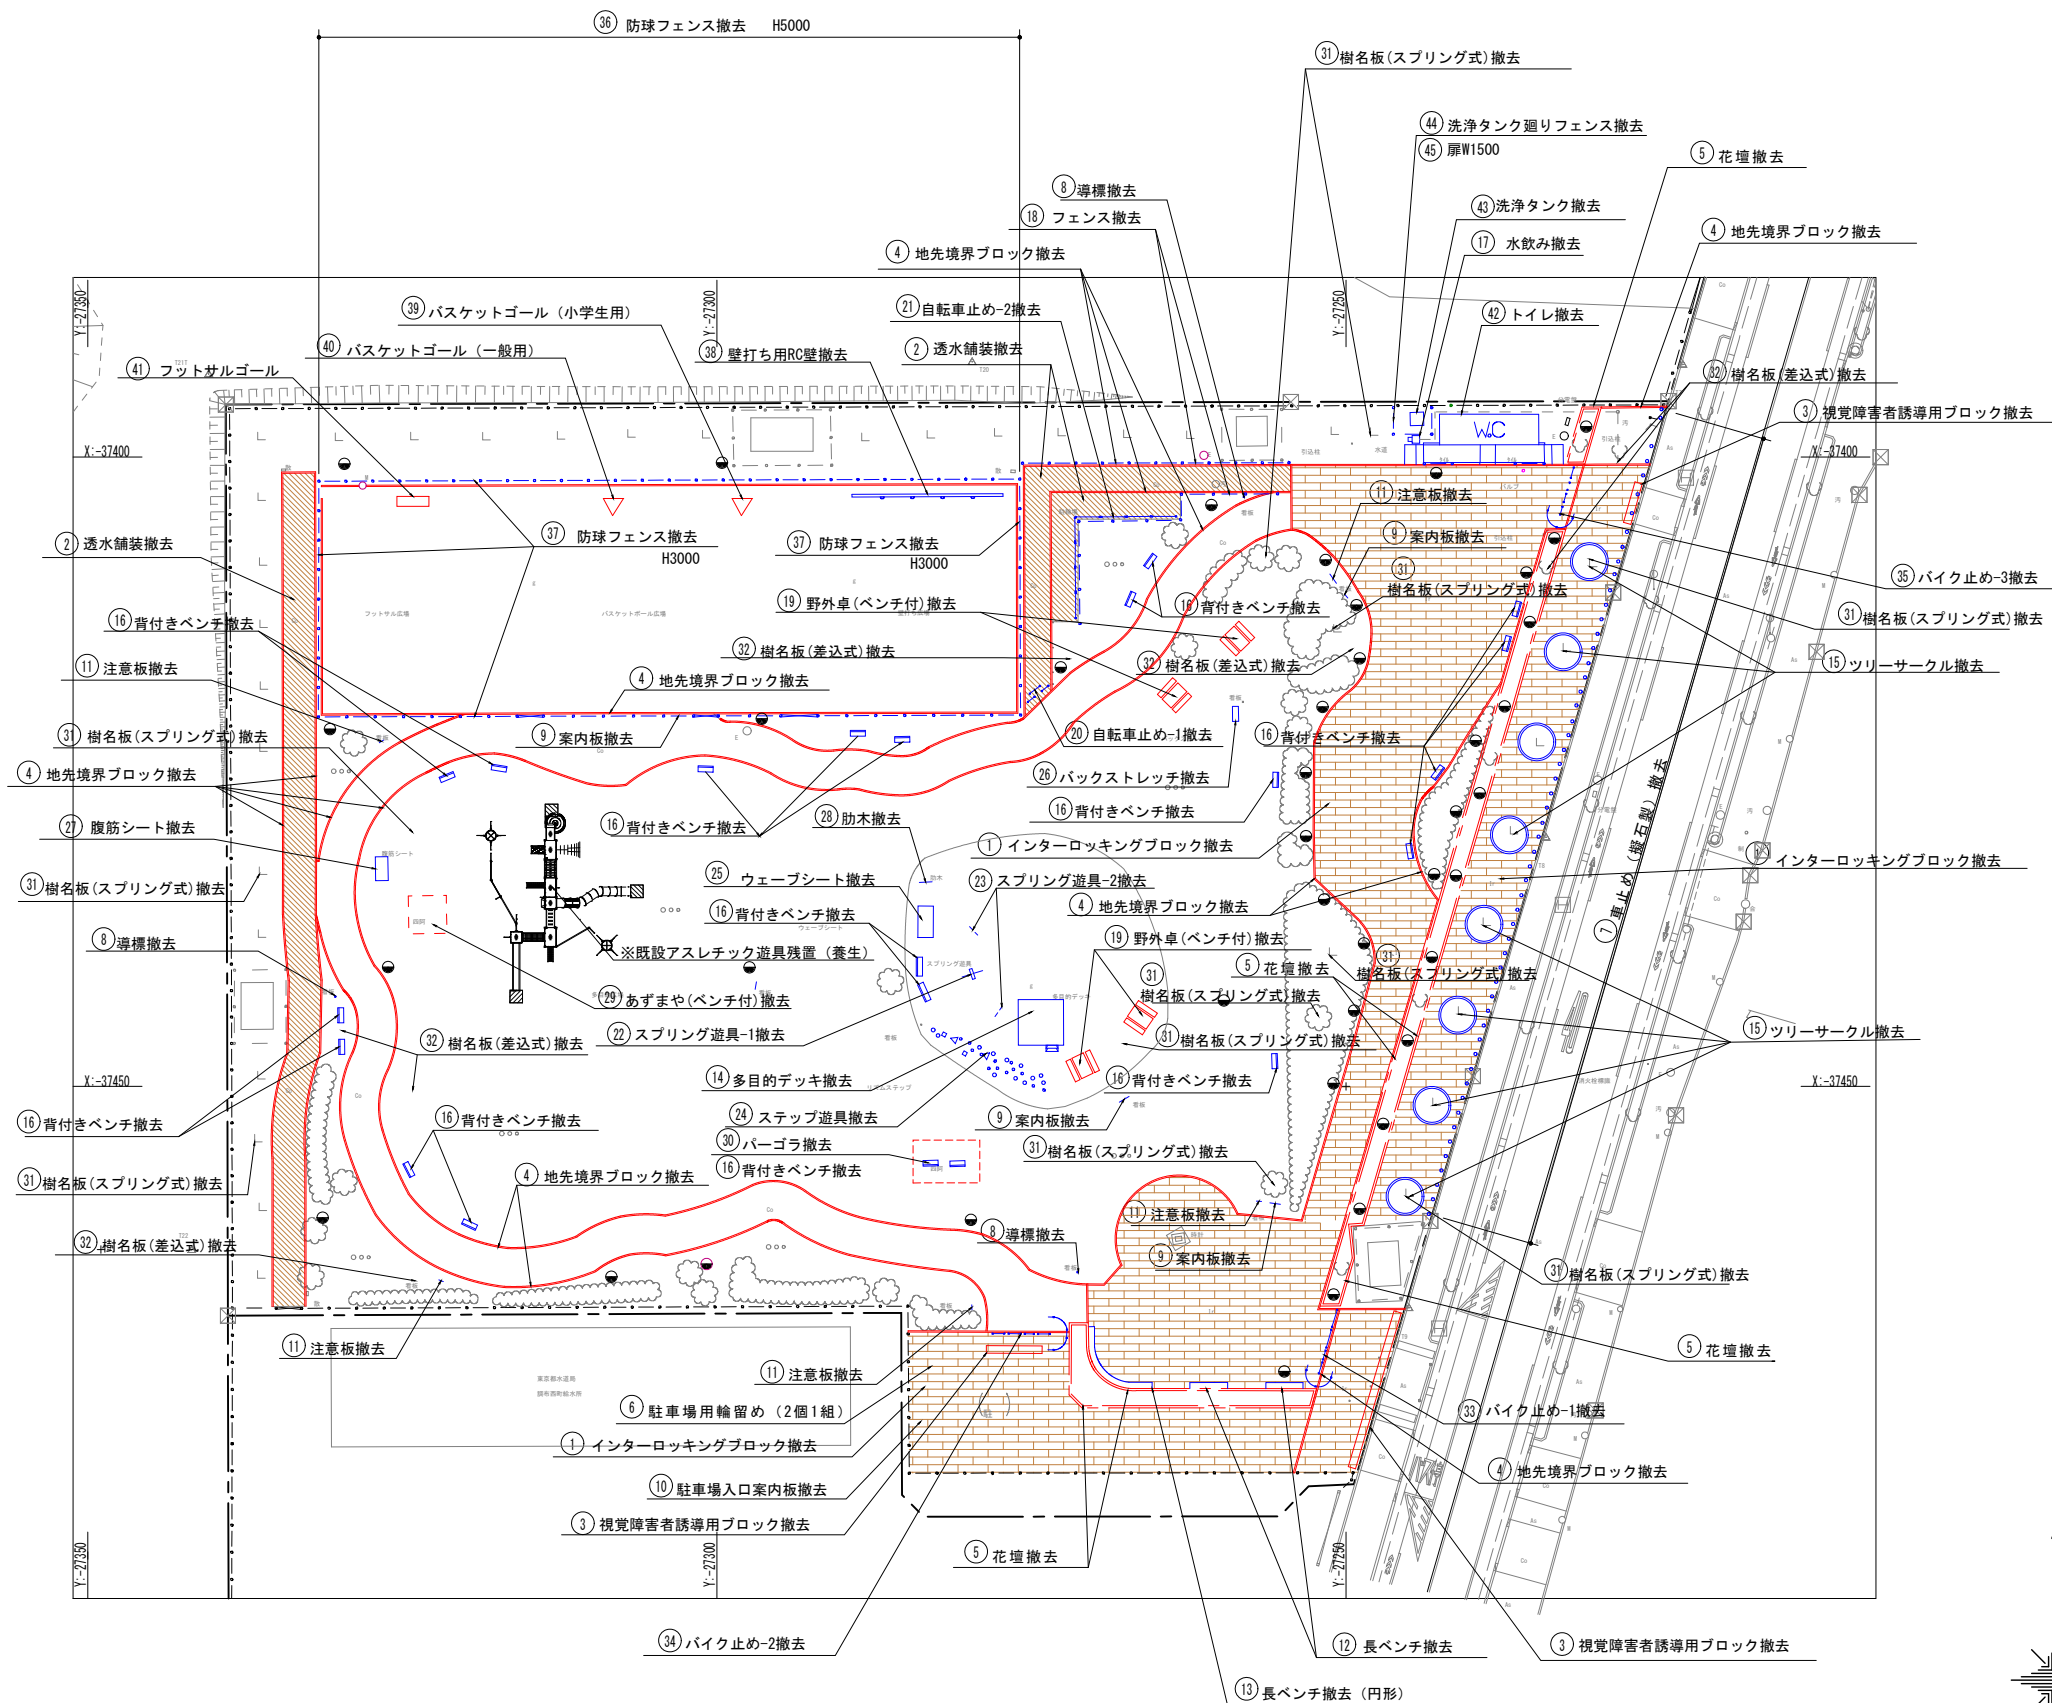

番号	記号	名称	形状・寸法	数量	単位	備考
①		インターロッキングブロック撤去		1319.9	m2	t 250、t 300、身障者用駐車場
②		透水舗装撤去	t 240、t 190	319.0	m2	開粒度アスコン t 40 (研磨含む)
③		視覚障害者誘導用ブロック撤去		12.4	m2	
④		地先境界ブロック撤去		1038.8	m	
⑤		花壇撤去		184.1	m	
⑥		駐車場用輪留め (2個1組)		3.0	箇所	
⑦		車止め (擬石製) 撤去		53.0	基	
⑧		導標撤去		3.0	箇所	
⑨		案内板撤去		4.0	基	
⑩		駐車場入口案内板撤去		1.0	基	
⑪		注意板撤去		5.0	基	
⑫		長ベンチ撤去		2.0	箇所	
⑬		長ベンチ撤去 (円形)		1.0	箇所	
⑭		多目的デッキ撤去		1.0	基	
⑮		ツリーサークル撤去		8.0	箇所	
⑯		背付きベンチ撤去		21.0	基	
⑰		水飲み撤去		1.0	箇所	
⑱		フェンス撤去	H1800 扉W1200付	55.8	m	
⑲		野外卓 (ベンチ付) 撤去		4.0	基	
⑳		自転車止め-1撤去		1.0	基	3基1組
㉑		自転車止め-2撤去		8.0	基	
㉒		スプリング遊具-1撤去		1.0	基	
㉓		スプリング遊具-2撤去		2.0	基	
㉔		ステップ遊具撤去		1.0	組	
㉕		ウェーブシート撤去		1.0	基	
㉖		バックストレッチ撤去		1.0	基	
㉗		腹筋シート撤去		1.0	基	
㉘		肋木撤去		1.0	基	
㉙		あずまや (ベンチ付) 撤去		1.0	基	
㉚		パーゴラ撤去		1.0	基	
㉛		樹名板 (スプリング式) 撤去		12.0	基	
㉜		樹名板 (差込式) 撤去		9.0	基	
㉝		バイク止め-1撤去		1.0	箇所	ピクトグラフ付アーチ
㉞		バイク止め-2撤去		1.0	箇所	ピクトグラフ付アーチ
㉟		バイク止め-3撤去		1.0	箇所	ピクトグラフ付アーチ 看板付アーチ
㊱		防球フェンス撤去	H5000	55.7	m	カセンネット共
㊲		防球フェンス撤去	H3000 扉W2000×2付	148.6	m	
㊳		壁打ち用RC壁撤去		1.0	箇所	
㊴		バスケットゴール (一般用)		1.0	箇所	
㊵		バスケットゴール (小学生用)		1.0	箇所	
㊶		フットサルゴール		1.0	箇所	
㊷		トイレ撤去		1.0	棟	
㊸		洗浄タンク撤去	1.0 t 基礎口1800	1.0	箇所	
㊹		洗浄タンク廻りフェンス撤去	H2000	6.6	m	
㊺		扉W1500		1.0	箇所	

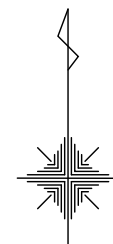


路線（河川）名			
工事件名	（仮称）調布市防災・スポーツレクリエーション公園計画地整地工事		
工事箇所 又は橋名	東京都調布市西町666-1		
図面名称	撤去平面図（2）		
縮尺	S=1/300（A1）, 1/600（A3）		図面番号
作製年月日	令和8年6月		ZG-15
合同会社アトリエ尖一級建築士事務所			

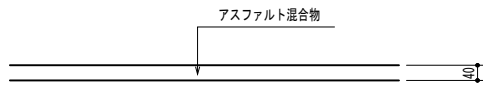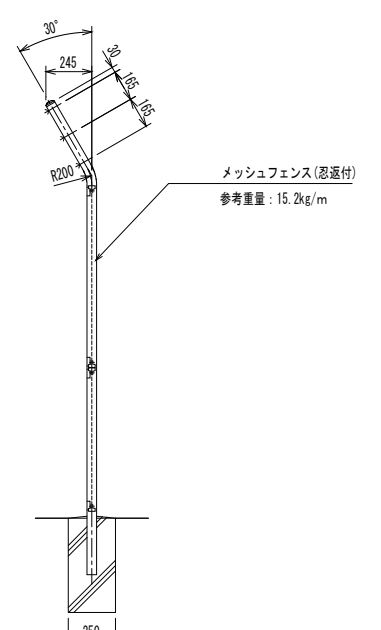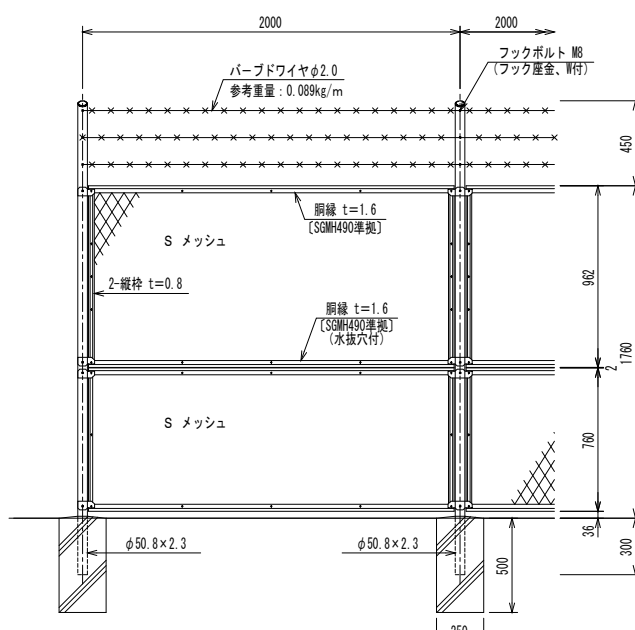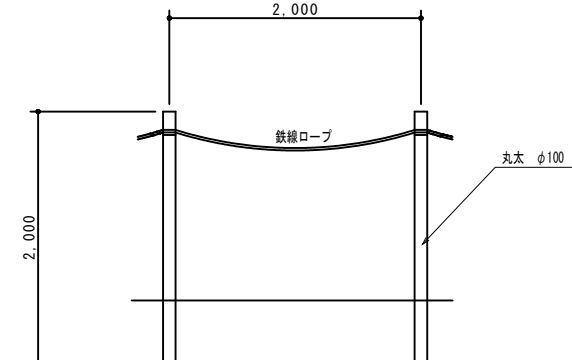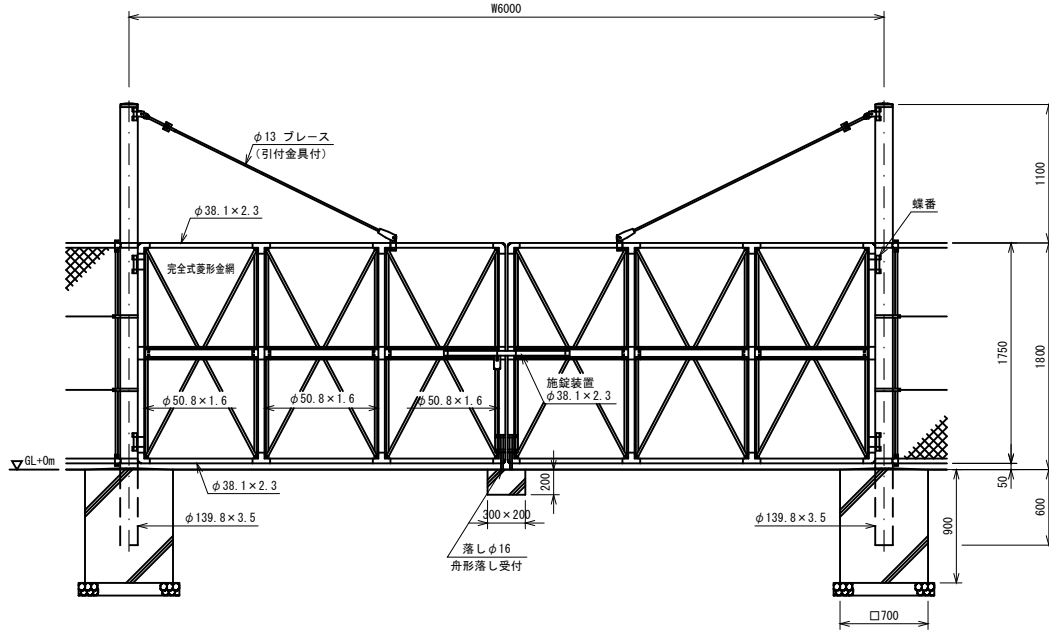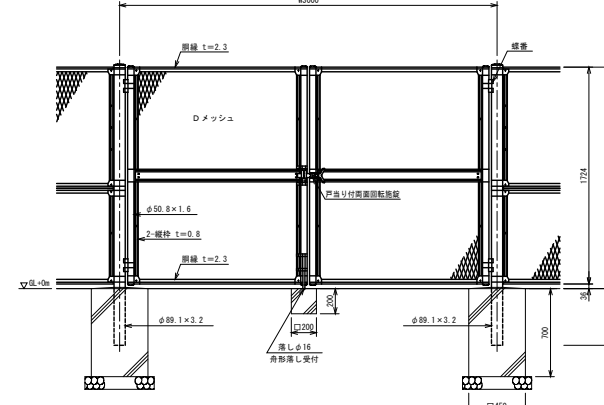Ⓐ アスファルト撤去 S=1:30 (A1) S=1:60 (A3) 参考図 	Ⓑ フェンス撤去 S=1:30 (A1) S=1:60 (A3) 参考図 	Ⓒ ロープ柵 S=1:10 (A1) S=1:20 (A3) 参考図 																					
Ⓓ 大型門扉-1 W6000撤去 S=1:30 (A1) S=1:60 (A3) 参考図 	Ⓔ 大型門扉-2 W3000撤去 S=1:30 (A1) S=1:60 (A3) 参考図 																						
		「特記なき限り全て撤去とする」 <table><tr><td>路線(河川)名</td><td colspan="2"></td></tr><tr><td>工事件名</td><td colspan="2">(仮称) 調布市防災・スポーツレクリエーション公園計画地整地工事</td></tr><tr><td>工事箇所又は橋名</td><td colspan="2">東京都調布市西町666-1</td></tr><tr><td>図面名称</td><td colspan="2">撤去構造図 (1)</td></tr><tr><td>縮尺</td><td>図示</td><td>図面番号</td></tr><tr><td>作製年月日</td><td>令和8年6月</td><td>ZG-17</td></tr><tr><td colspan="3">合同会社アトリエ尖一級建築士事務所</td></tr></table>	路線(河川)名			工事件名	(仮称) 調布市防災・スポーツレクリエーション公園計画地整地工事		工事箇所又は橋名	東京都調布市西町666-1		図面名称	撤去構造図 (1)		縮尺	図示	図面番号	作製年月日	令和8年6月	ZG-17	合同会社アトリエ尖一級建築士事務所		
路線(河川)名																							
工事件名	(仮称) 調布市防災・スポーツレクリエーション公園計画地整地工事																						
工事箇所又は橋名	東京都調布市西町666-1																						
図面名称	撤去構造図 (1)																						
縮尺	図示	図面番号																					
作製年月日	令和8年6月	ZG-17																					
合同会社アトリエ尖一級建築士事務所																							

12 長ベンチ撤去

S=1:40 (A1)
S=1:80 (A3)


参考図

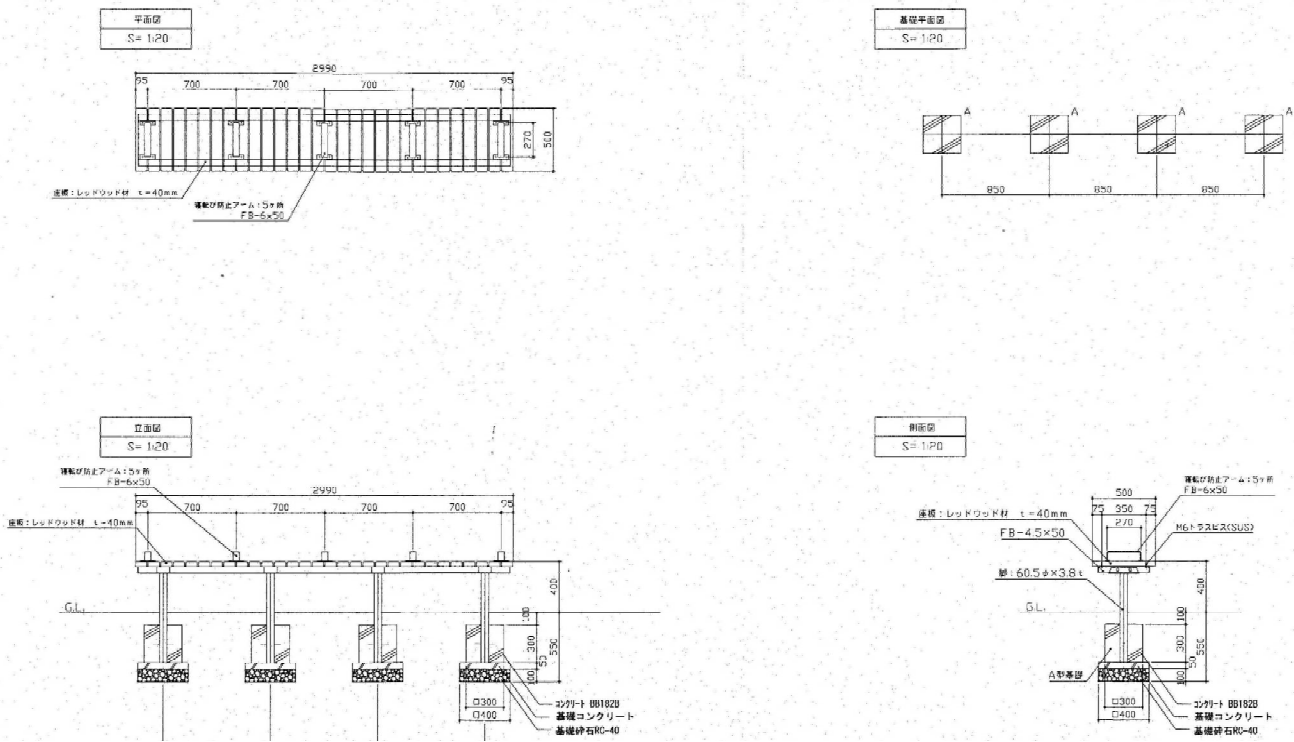

13 長ベンチ撤去 (円形)

S=1:40 (A1)
S=1:80 (A3)



参考図

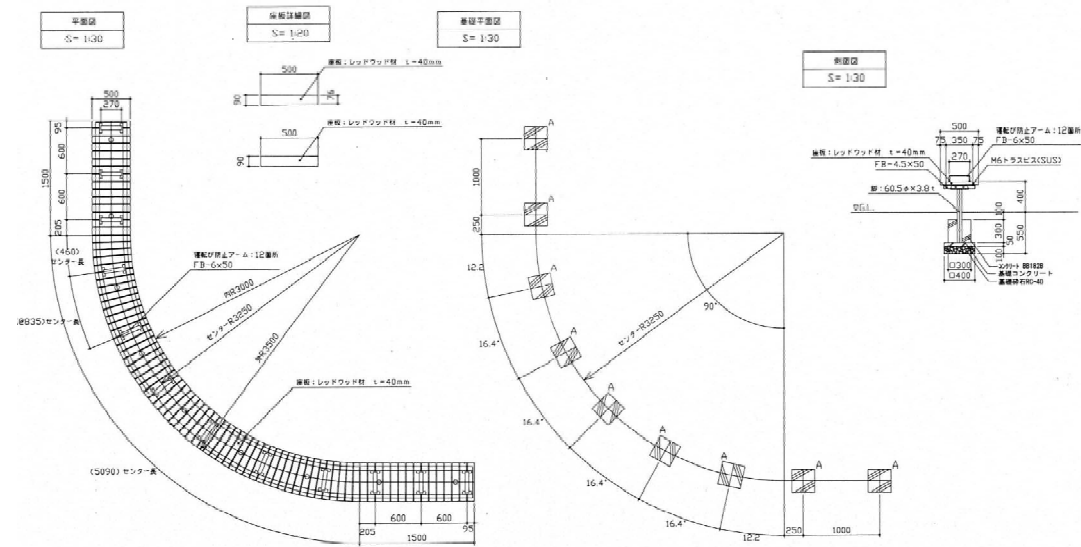

14 多目的デッキ撤去

S=1:40 (A1)
S=1:80 (A3)

参考図

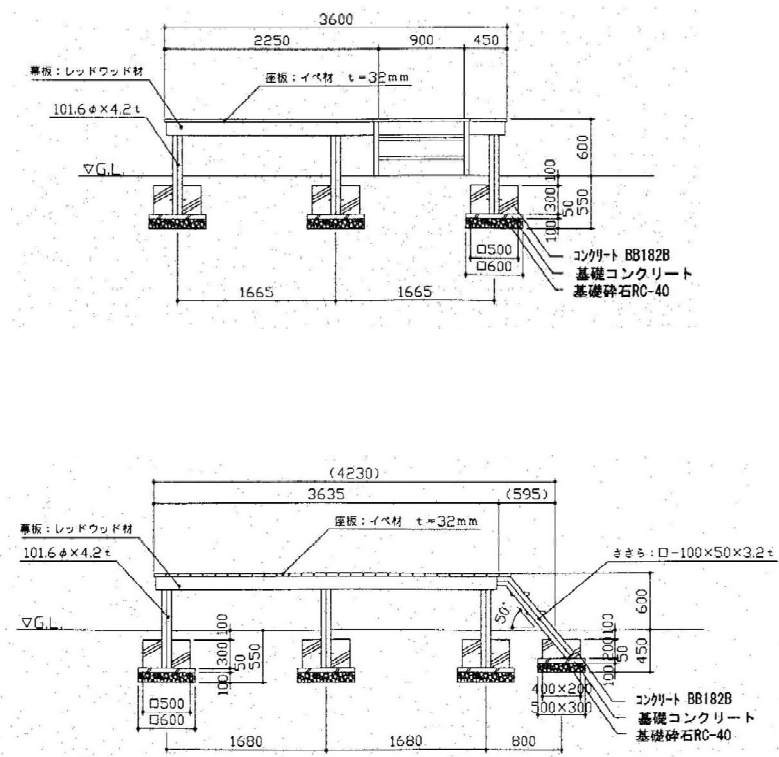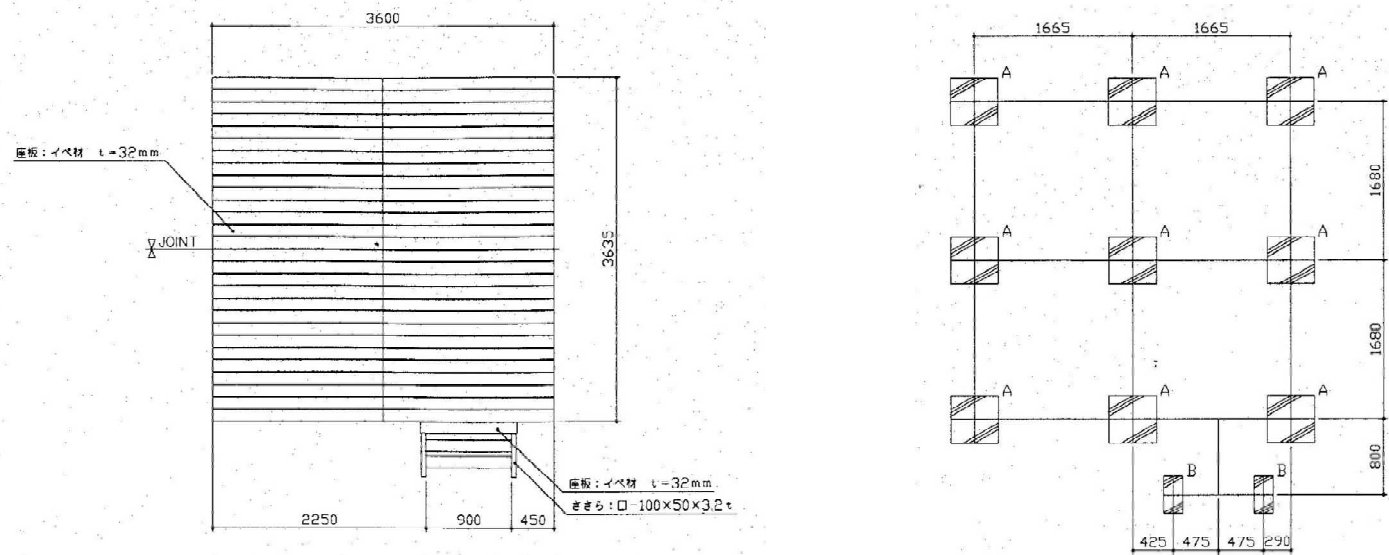

「特記なき限り全て撤去とする」		
路線(河川)名		
工事件名	(仮称) 調布市防災・スポーツレクリエーション公園計画地整地工事	
工事箇所又は橋名	東京都調布市西町666-1	
図面名称	撤去構造図 (3)	
縮尺	図示	図面番号
作製年月日	令和8年6月	ZG-19
合同会社アトリエ尖一級建築士事務所		