


③③ バイク止め-1撤去

S=1:30 (A1)
S=1:60 (A3)


参考図

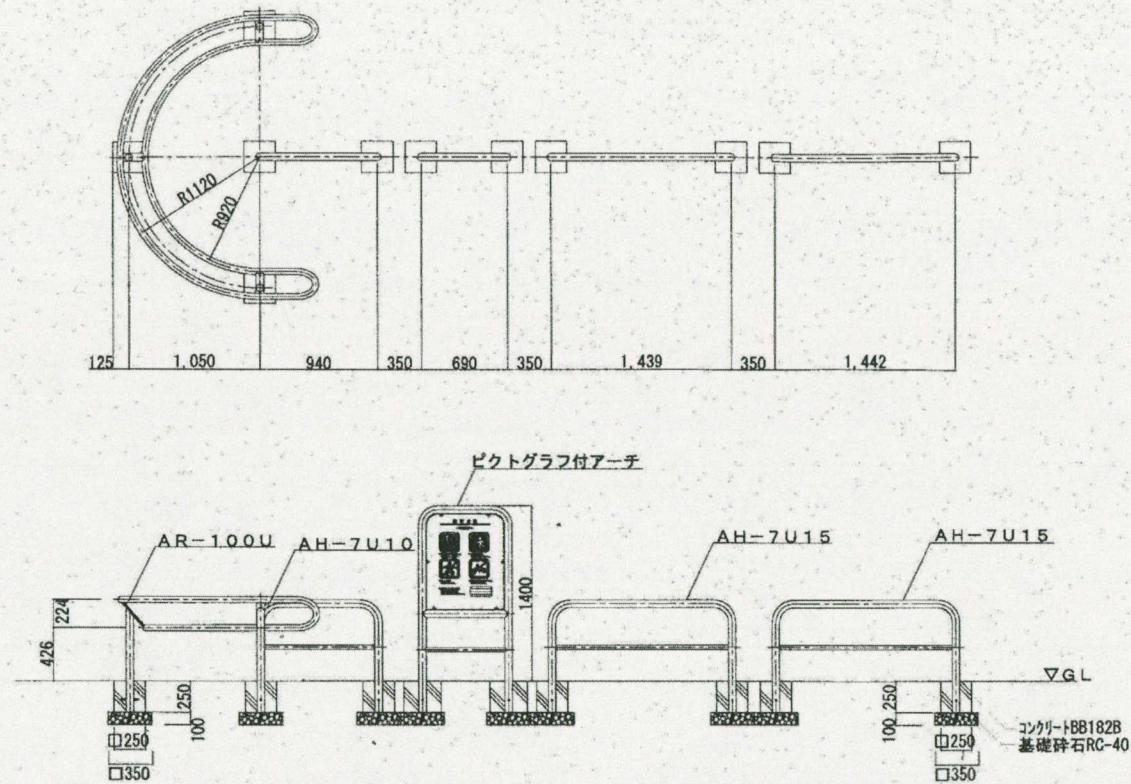

③④ バイク止め-2撤去

=1:30 (A1)
=1:60 (A3)


参考図

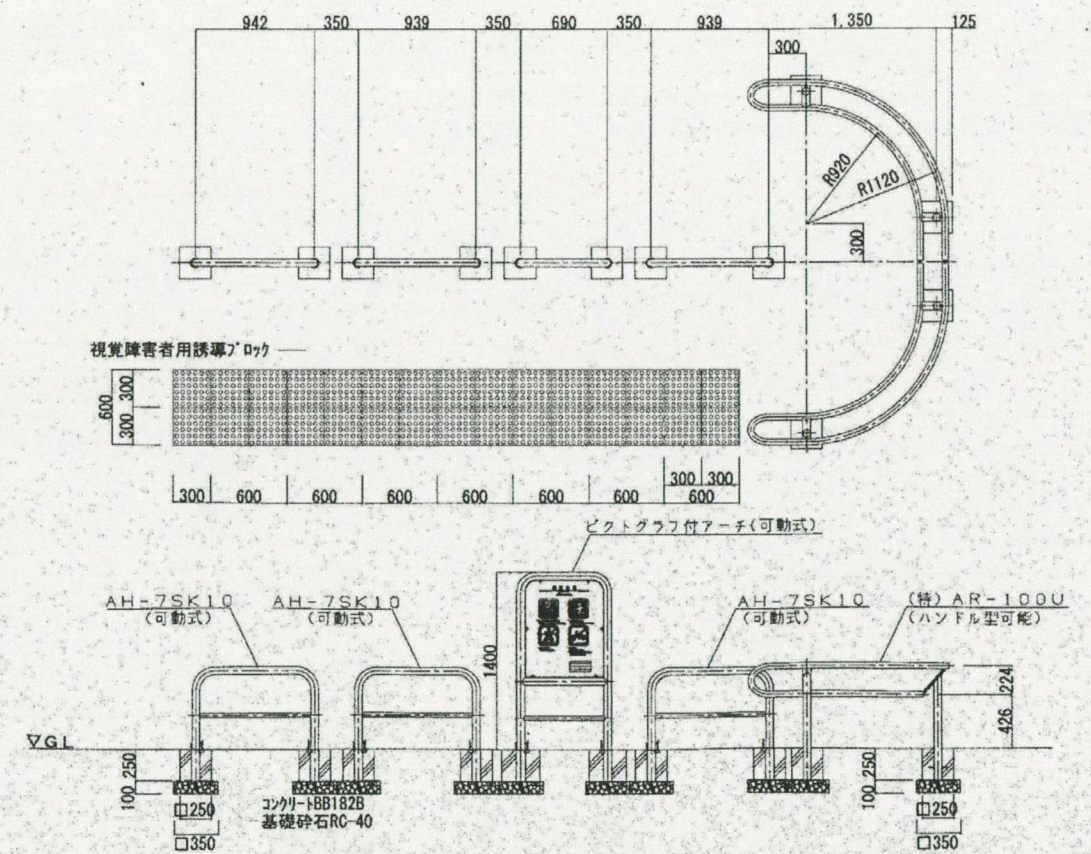

③⑤ バイク止め-3撤去

S=1:30 (A1)
S=1:60 (A3)


参考図

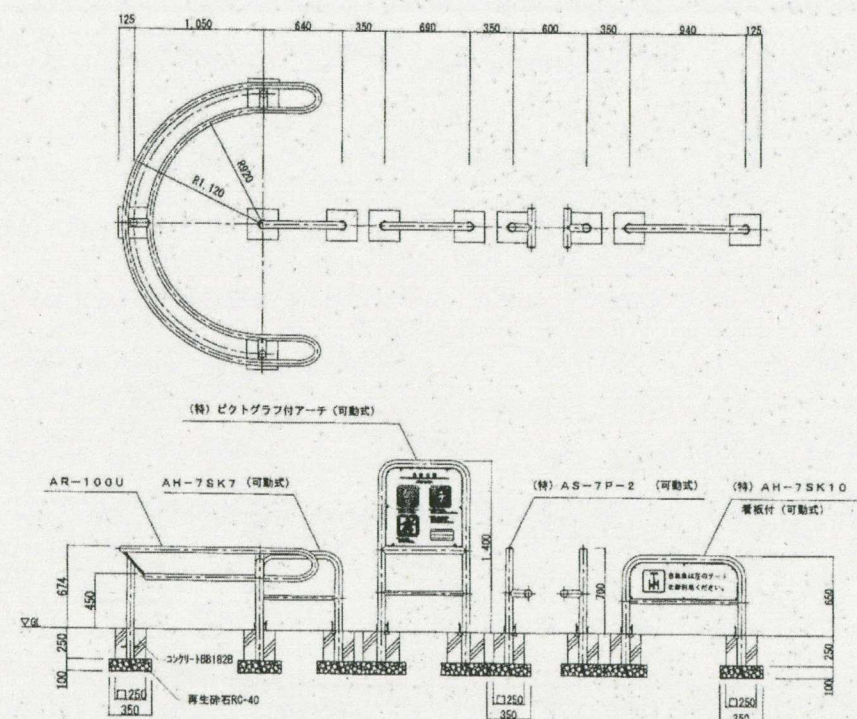

バイク止めピクトグラフ付アーチ撤去

S=1:20 (A1)
S=1:40 (A3)


参考図

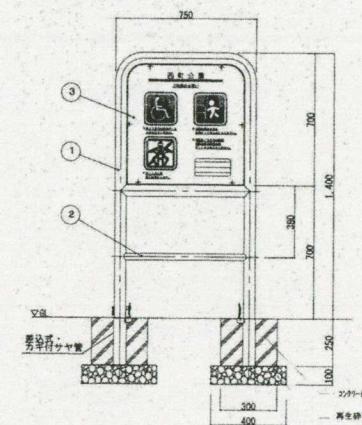

バイク止め看板付アーチ撤去

=1:20 (A1)
=1:40 (A3)

参考図


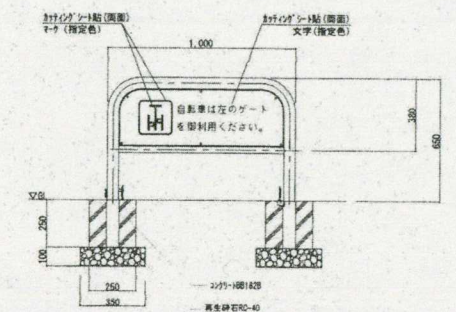


「特記なき限り全て撤去とする」


路線(河川)名		
工事件名	(仮称)調布市防災・スポーツレクリエーション公園計画地整地工事	
工事箇所又は橋名	東京都調布市西町666-1	
図面名称	撤去構造図 (9)	
縮尺	図示	図面番号
作製年月日	令和8年6月	ZG-25
合同会社アトリエ尖一級建築士事務所		

参考図

参考図

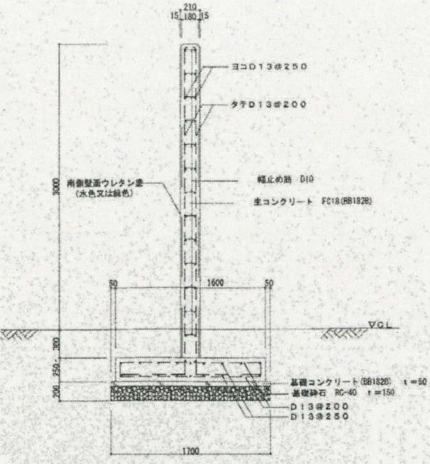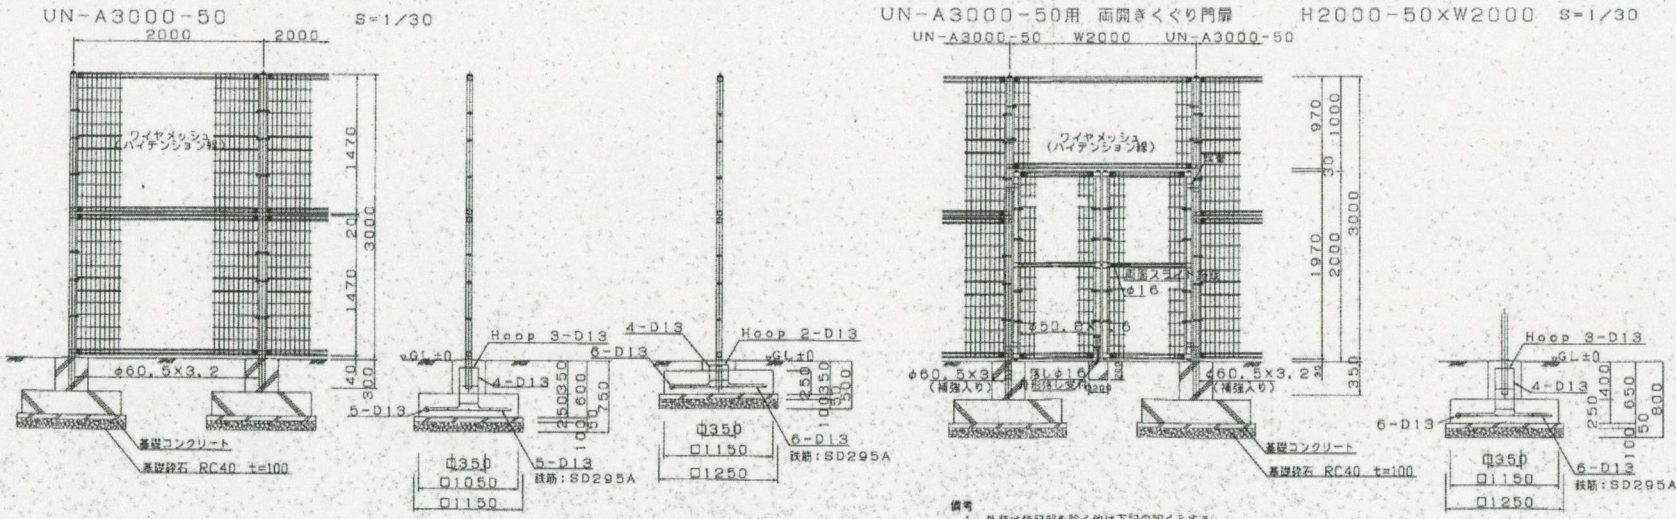


参考図

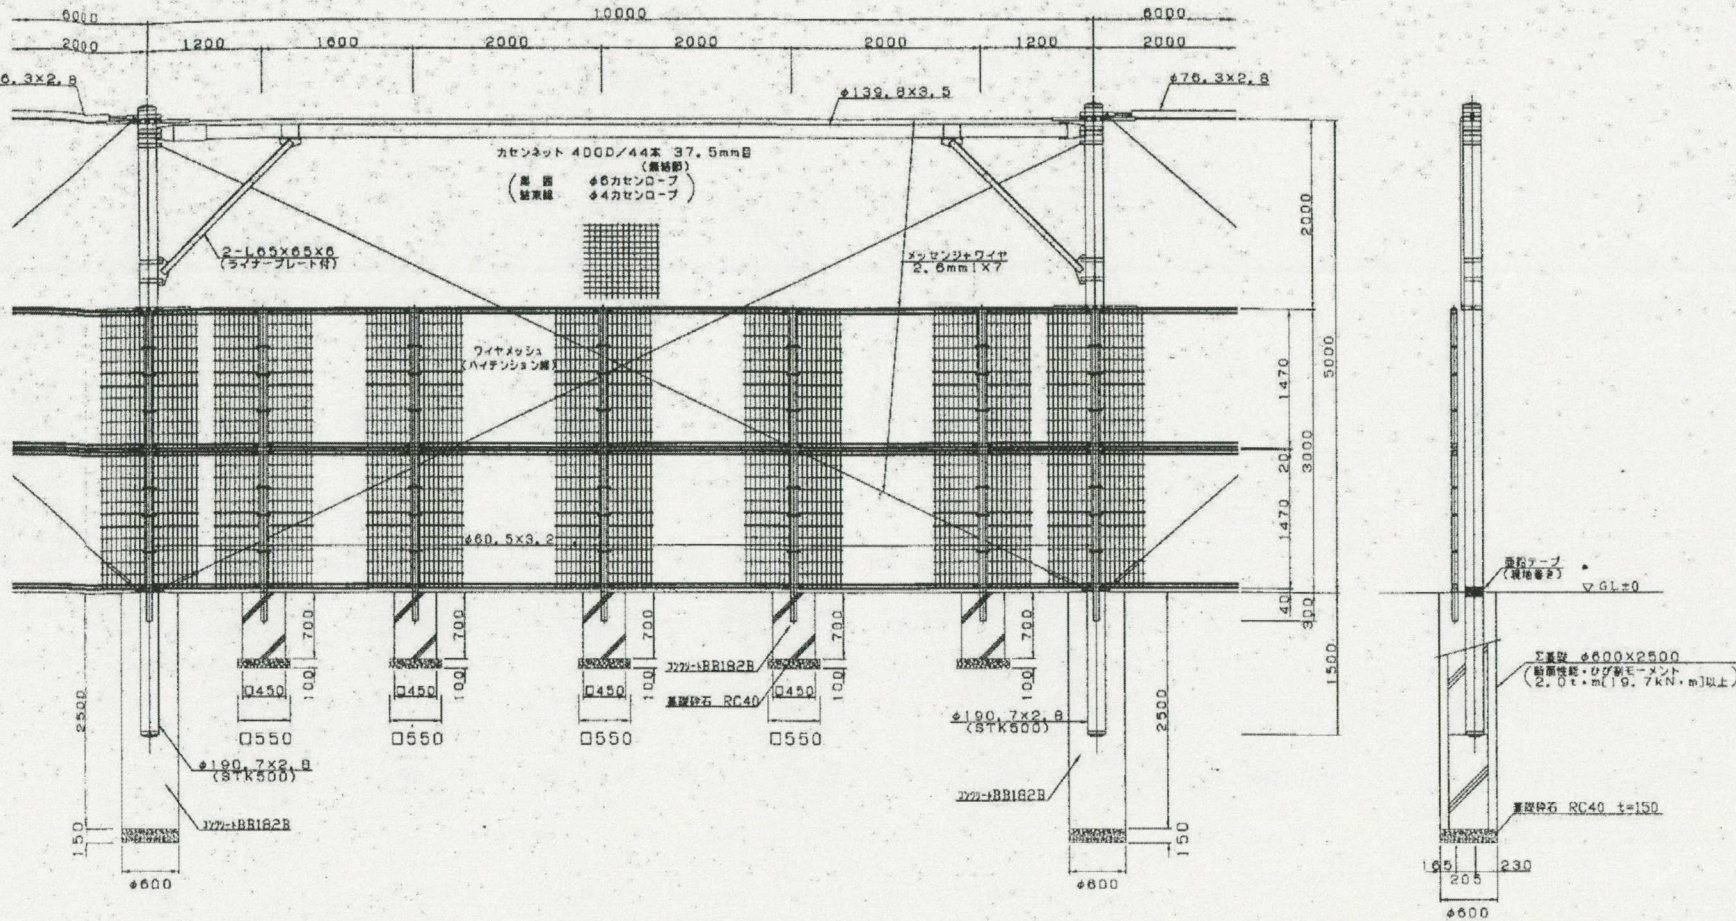


「特記なき限り全て撤去とする」

路線(河川)名		
工事件名	(仮称) 調布市防災・スポーツレクリエーション公園計画地整地工事	
工事箇所又は橋名	東京都調布市西町666-1	
図面名称	撤去構造図 (10)	
縮尺	図示	図面番号
作製年月日	令和8年6月	ZG-26
合同会社アトリエ尖一級建築士事務所		


北側展開図 S=1/100

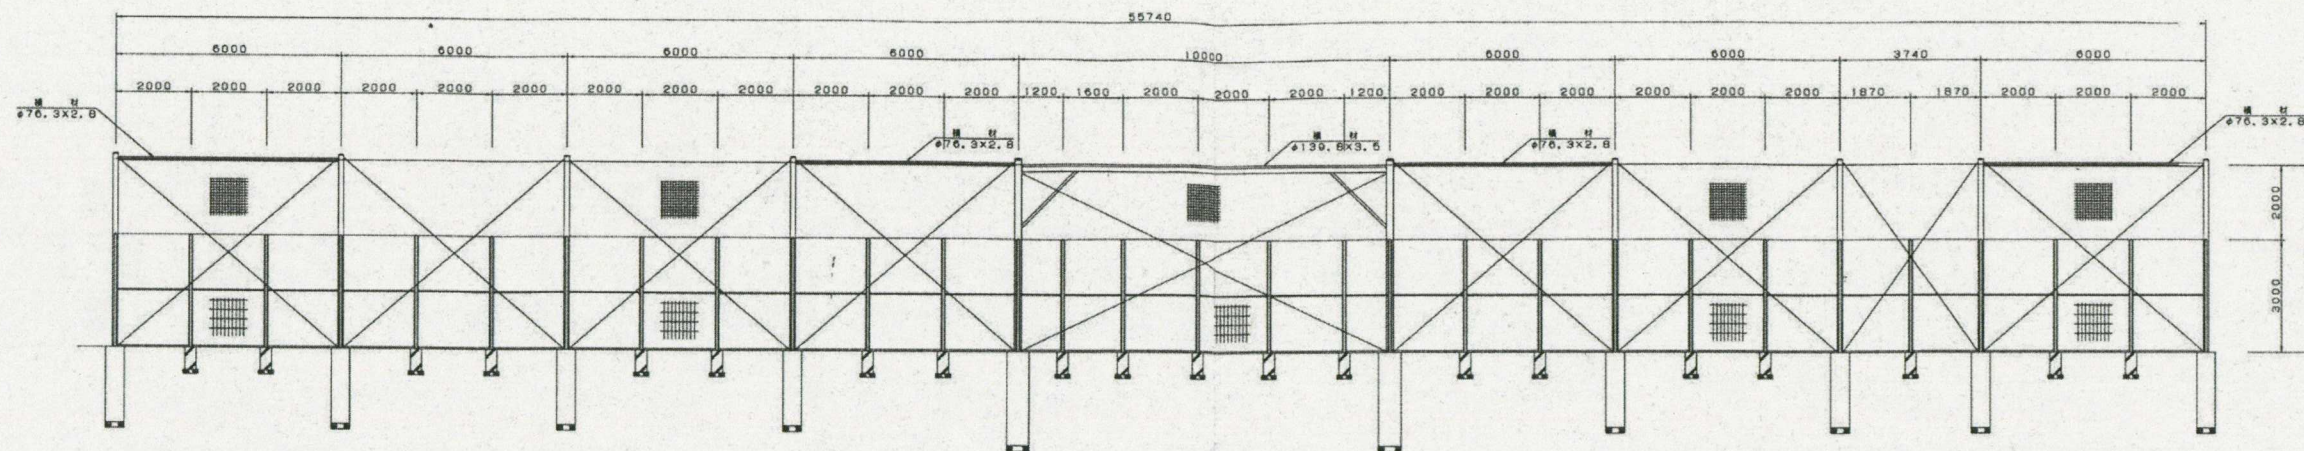


西側展開図 S=1/100

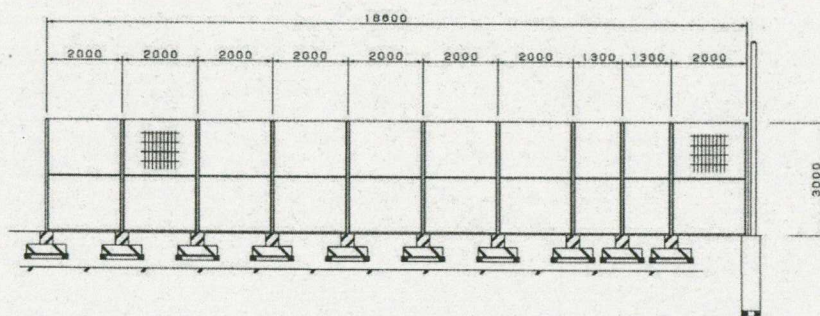

東側展開図 S=1/100

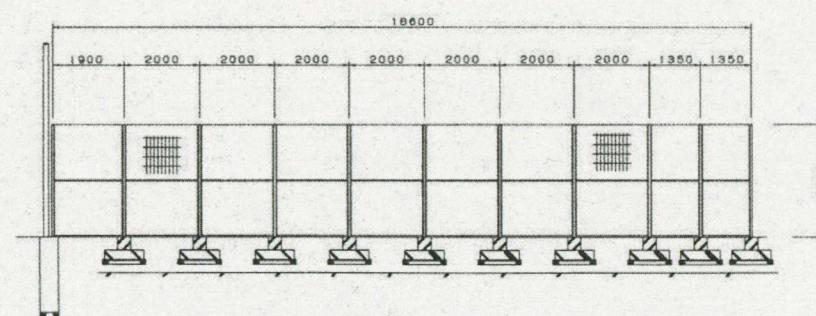

南側展開図 S=1/100

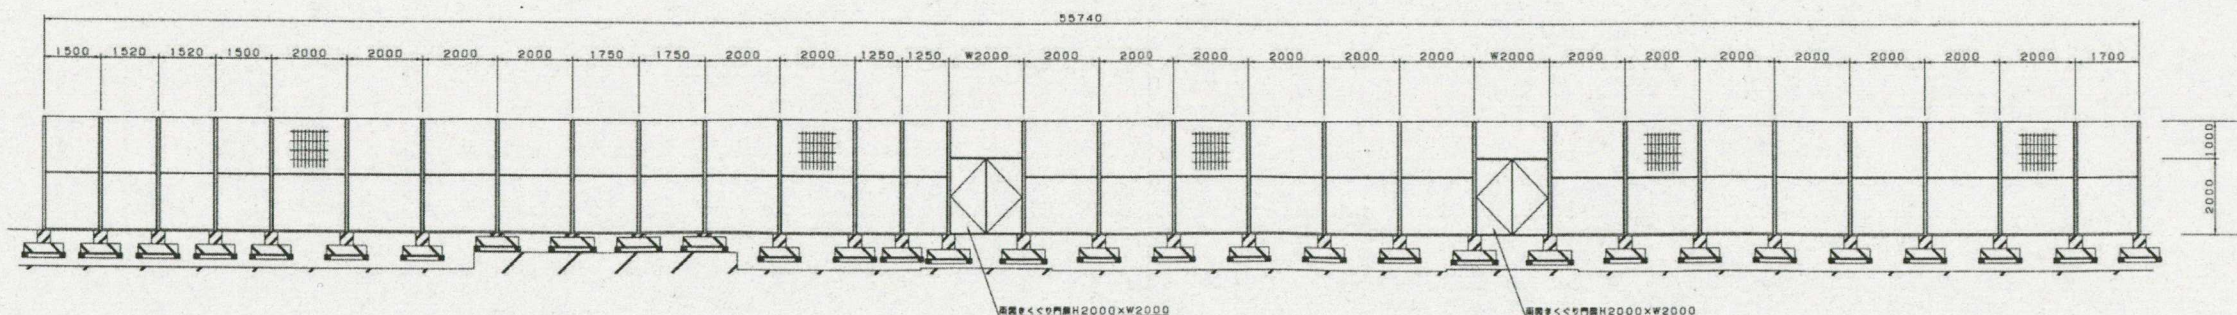

備考

1. 本図はすべて内側から見た図を示す。
2. スパン割付は現地実測に依り決定のこと。
3. フェンス及びぐり戸の構造図は防球フェンス詳細図参照のこと。


「特記なき限り全て撤去とする」

路線(河川)名		
工事件名	(仮称) 調布市防災・スポーツクリエーション公園計画地整地工事	
工事箇所又は橋名	東京都調布市西町666-1	
図面名称	撤去構造図 (11)	
縮尺	図示	図面番号
作製年月日	令和8年6月	ZG-27
合同会社アトリエ尖一級建築士事務所		

③9 バasketゴール（一般用）

S=1:30 (A1)
S=1:60 (A3)


参考図

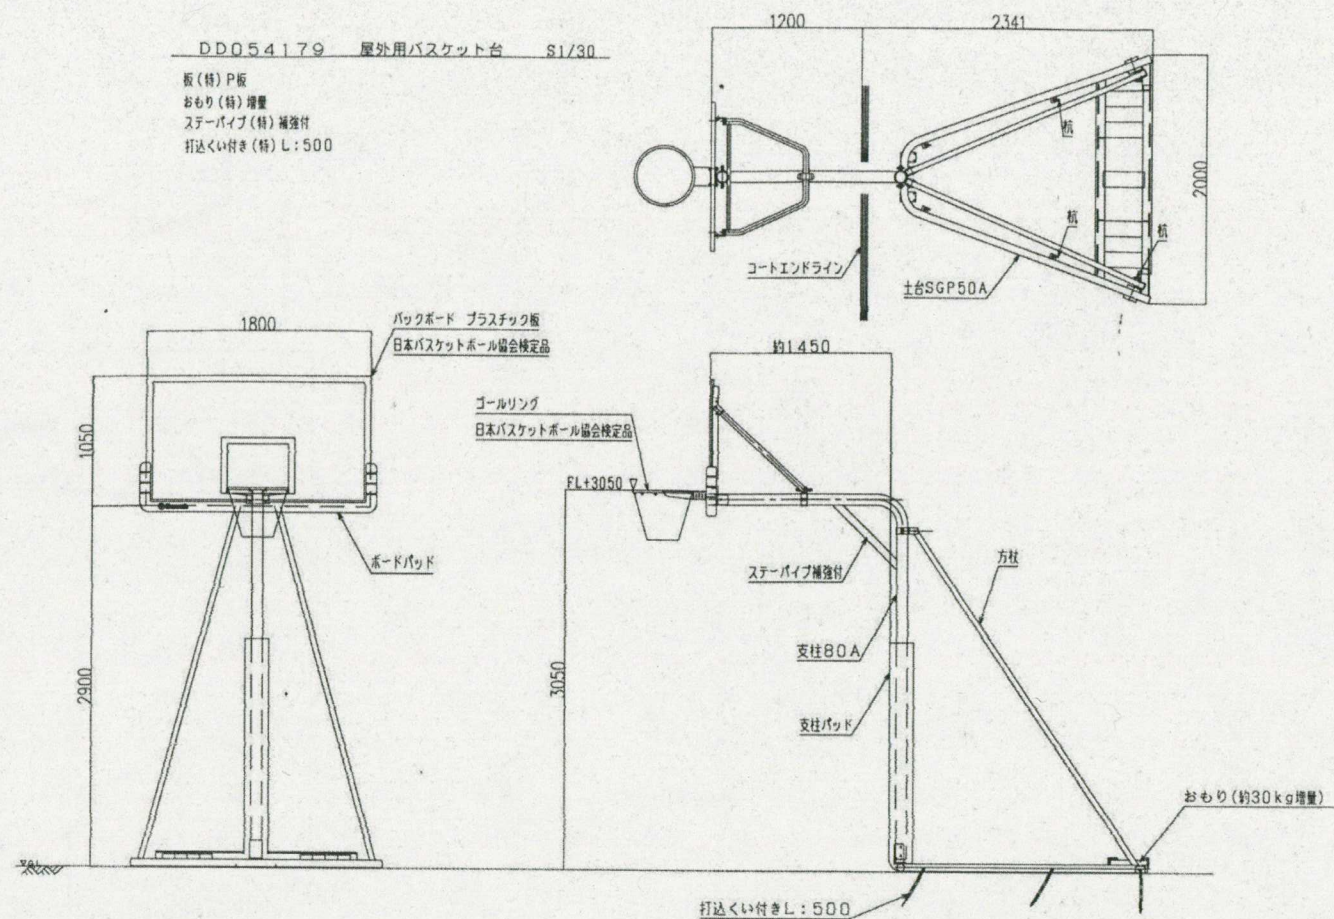

④0 バasketゴール（小学生用）

S=1:30 (A1)
S=1:60 (A3)


参考図

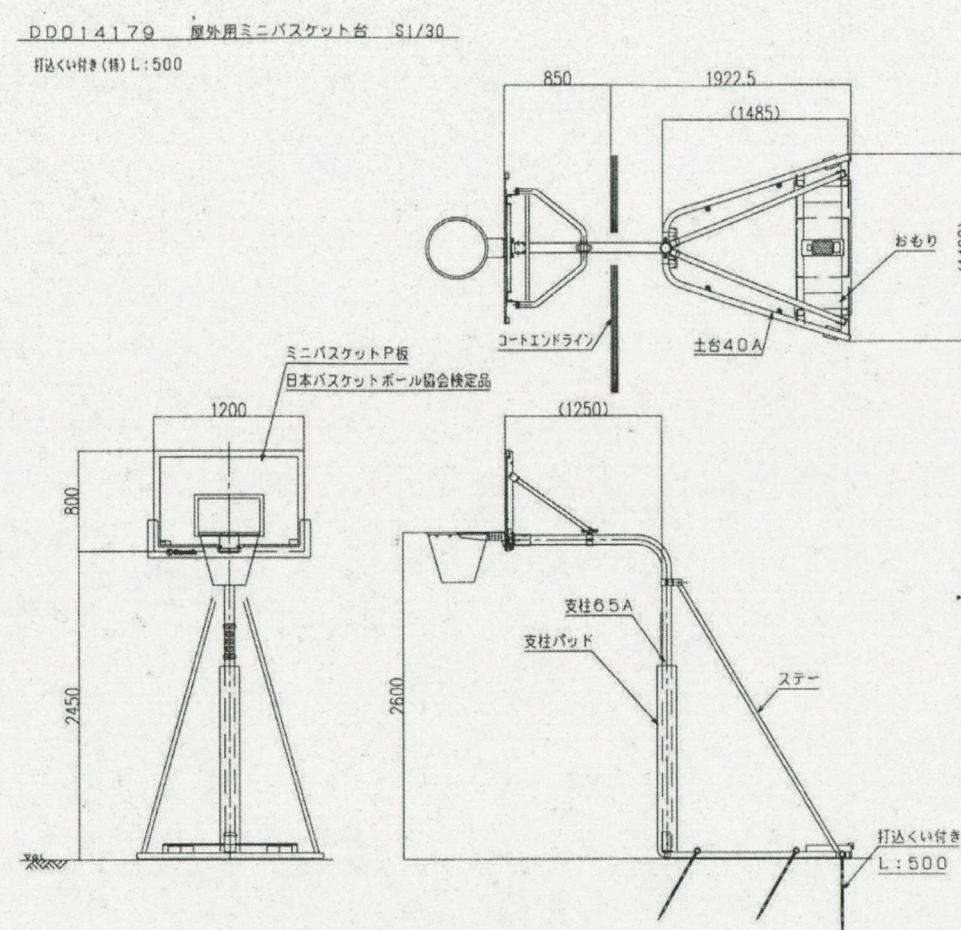

④1 フットサルゴール


S=1:30 (A1)
S=1:60 (A3)

参考図

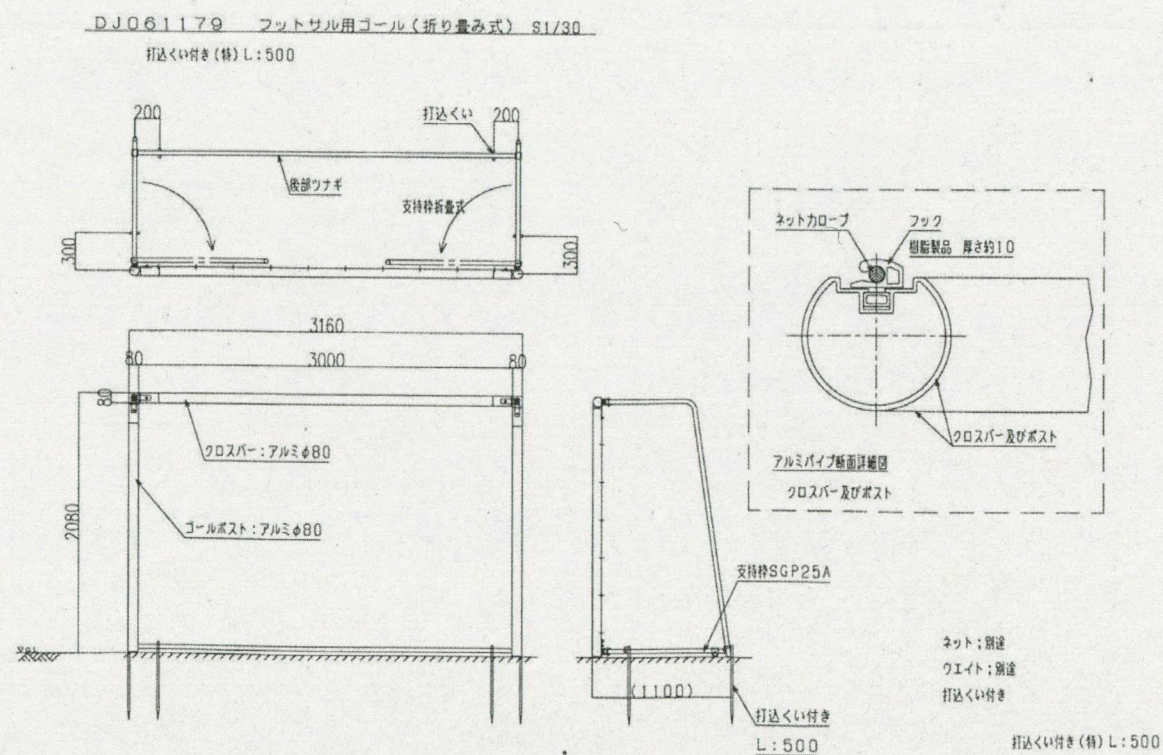

「特記なき限り全て撤去とする」

路線(河川)名		
工事件名	(仮称) 調布市防災・スポーツレクリエーション公園計画地整地工事	
工事箇所又は橋名	東京都調布市西町666-1	
図面名称	撤去構造図 (12)	
縮尺	図示	図面番号
作製年月日	令和8年6月	ZG-28
合同会社アトリエ尖一級建築士事務所		

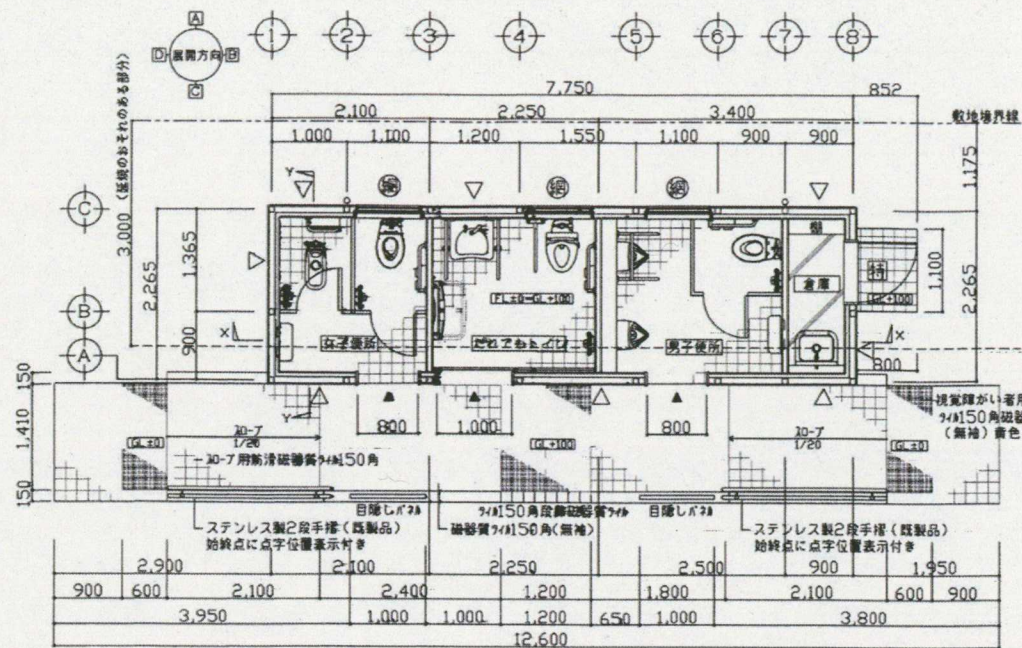


仕様・外部仕上表	
構造	軽量鉄骨造 両方向ブレース構造
基礎	鉄筋コンクリート布基礎
床	土間コンクリート t=100 ワイヤーマッシュ 6φ-100
外壁	防火サイディング t=12 (建板)
屋根	カラー鋼板製断板 t=0.6 H=88 ベツ t=4
道具	スチール片置きドア、半自動アルミ引きドア、アルミFIXサッシュ 倉庫、入口扉は特定防火設備認定品とする。
スロープ	土間コタート t=120の上 t=20下地 t=20上地 t=150角 (無袖) t=45 (下地共) ステンレス2段手摺 (点字位置表示付き)
窓・ドア	土間コタート t=120の上 t=20下地 t=20上地 t=150角(無袖) t=45 (下地共) 段差は後述
その他	外部男子・女子便所入口前 アルミ製目隠しバツ(1800×800)
使用材料表	
鉄骨	柱: 100-75×75×2.3 梁: 100-75×250×2.3 フレーム: 1-M12
コタート	FC18 (BB182B) : 設計基準強度
地盤	再生砕石 RC-40


内部仕上表				
室 名	床	巾木	壁	天井
女子便所	150角磁器質タイル 仕上げ	150角陶器質タイル 接着貼	LGS・耐水合板 ⑦ 12下地 化粧タイル⑦×⑦タイル板 ⑦ 6	LGS下地 タイル⑦×⑦板 t=6+EP
男子便所	150角磁器質タイル 仕上げ	150角陶器質タイル 接着貼	LGS・耐水合板 ⑦ 12下地 化粧タイル⑦×⑦タイル板 ⑦ 6	LGS下地 タイル⑦×⑦板 t=6+EP
だれでもトイレ	150角磁器質タイル 仕上げ	150角陶器質タイル 接着貼	LGS・耐水合板 ⑦ 12下地 化粧タイル⑦×⑦タイル板 ⑦ 6	LGS下地 タイル⑦×⑦板 t=6+EP
倉庫	モルタル金ゴテ 仕上げ	ソフト巾木 H=100	LGS・耐水合板 ⑦ 12下地 化粧タイル⑦×⑦タイル板 ⑦ 6	LGS下地 タイル⑦×⑦板 t=6+EP
その他	・天井裏にはグラスウール t=50 10kg敷き込み ・トイレブースは地盤セメントケイ酸カルシウム板とする ・倉庫には断熱(3段)取付(木製) ・EPは水性超硬VOCF☆☆☆☆使用の事 ・SDPはF☆☆☆☆使用の事 ・各種塗材・接着材・家具等は全てF☆☆☆☆使用の事 ・床タイル外周部は巾木設置タイル			

「□に示す建材はアスベスト含有建材(レベル3、見なし含有)である」


- 凡例
- 延焼のおそれのある部分(ライン内の100φを超える換気口はFD付とする)
 - 防火戸: 常時閉鎖特定防火設備認定品
 - 防火戸: 防火設備認定品(網入り型ガラス)
 - 垂直ブレース: 1-M12 (チタンボルト付)

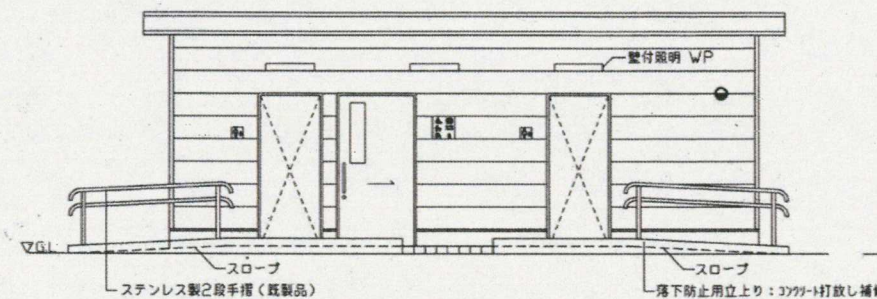


南立面図 S=1/50

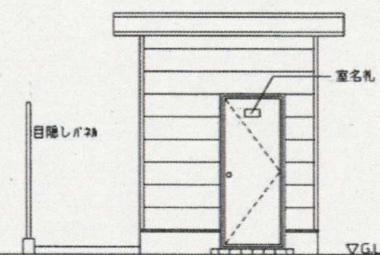

東立面図 S=1/50

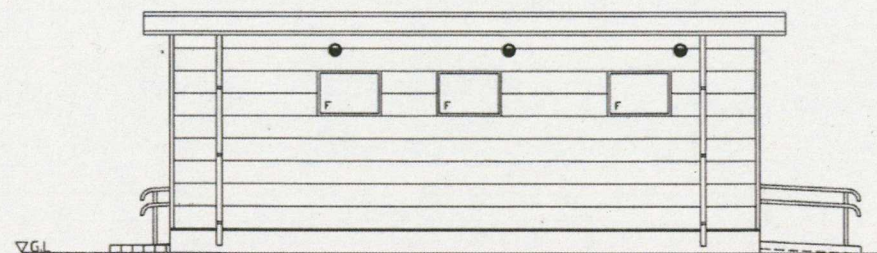

北立面図 S=1/50

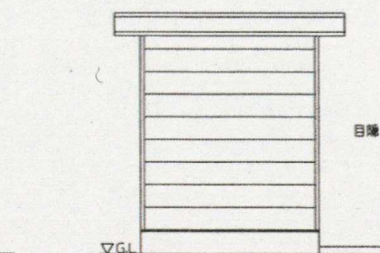

西立面図 S=1/50

器具表			
符号	数量	① AV	3 ① SB
取付箇所	男子・女子便所・だれでもトイレ 倉庫		
姿 図			
名 称	アルミFIXサッシュ 片開きフラッシュドア		
材 質	アルミステンカラー 亜鉛めっき板・SDP		
見 込	70 扉 40 枠 100		
ガラス仕上	網入り型ガラス ⑦ 6.8		
全 備	アルミ水切板 ステンレス香樟・ドアチェック 付属金物一式		
備 考	防火設備認定品 常時閉鎖特定防火設備認定品		
符号	数量	① AB	1
取付箇所	だれでもトイレ		
姿 図	有効開口幅 880以上		
名 称	額付片引きハンガー軽量スチール戸		
材 質	亜鉛めっき板・焼付塗装		
見 込	扉 40 枠 100		
ガラス仕上	網入り型ガラス ⑦ 6.8		
全 備	香樟なし・ステンレス枠・自動閉鎖装置、中間停止装置付 非常開放装置付表示錠、ステンレスハンドル・付属金物一式		
備 考	自動閉鎖式、額は標準サイズ取付		

「特記なき限り全て撤去とする」

路線(河川)名			
工事件名	(仮称) 調布市防災・スポーツレクリエーション 公園計画地整地工事		
工事箇所 又は橋名	東京都調布市西町666-1		
図面名称	撤去構造図 (13)		
縮尺	図示	図面番号	
作製年月日	令和8年6月	ZG-29	
合同会社アトリエ尖一級建築士事務所			