


現況樹木平面図

S=1/700, 1/1400

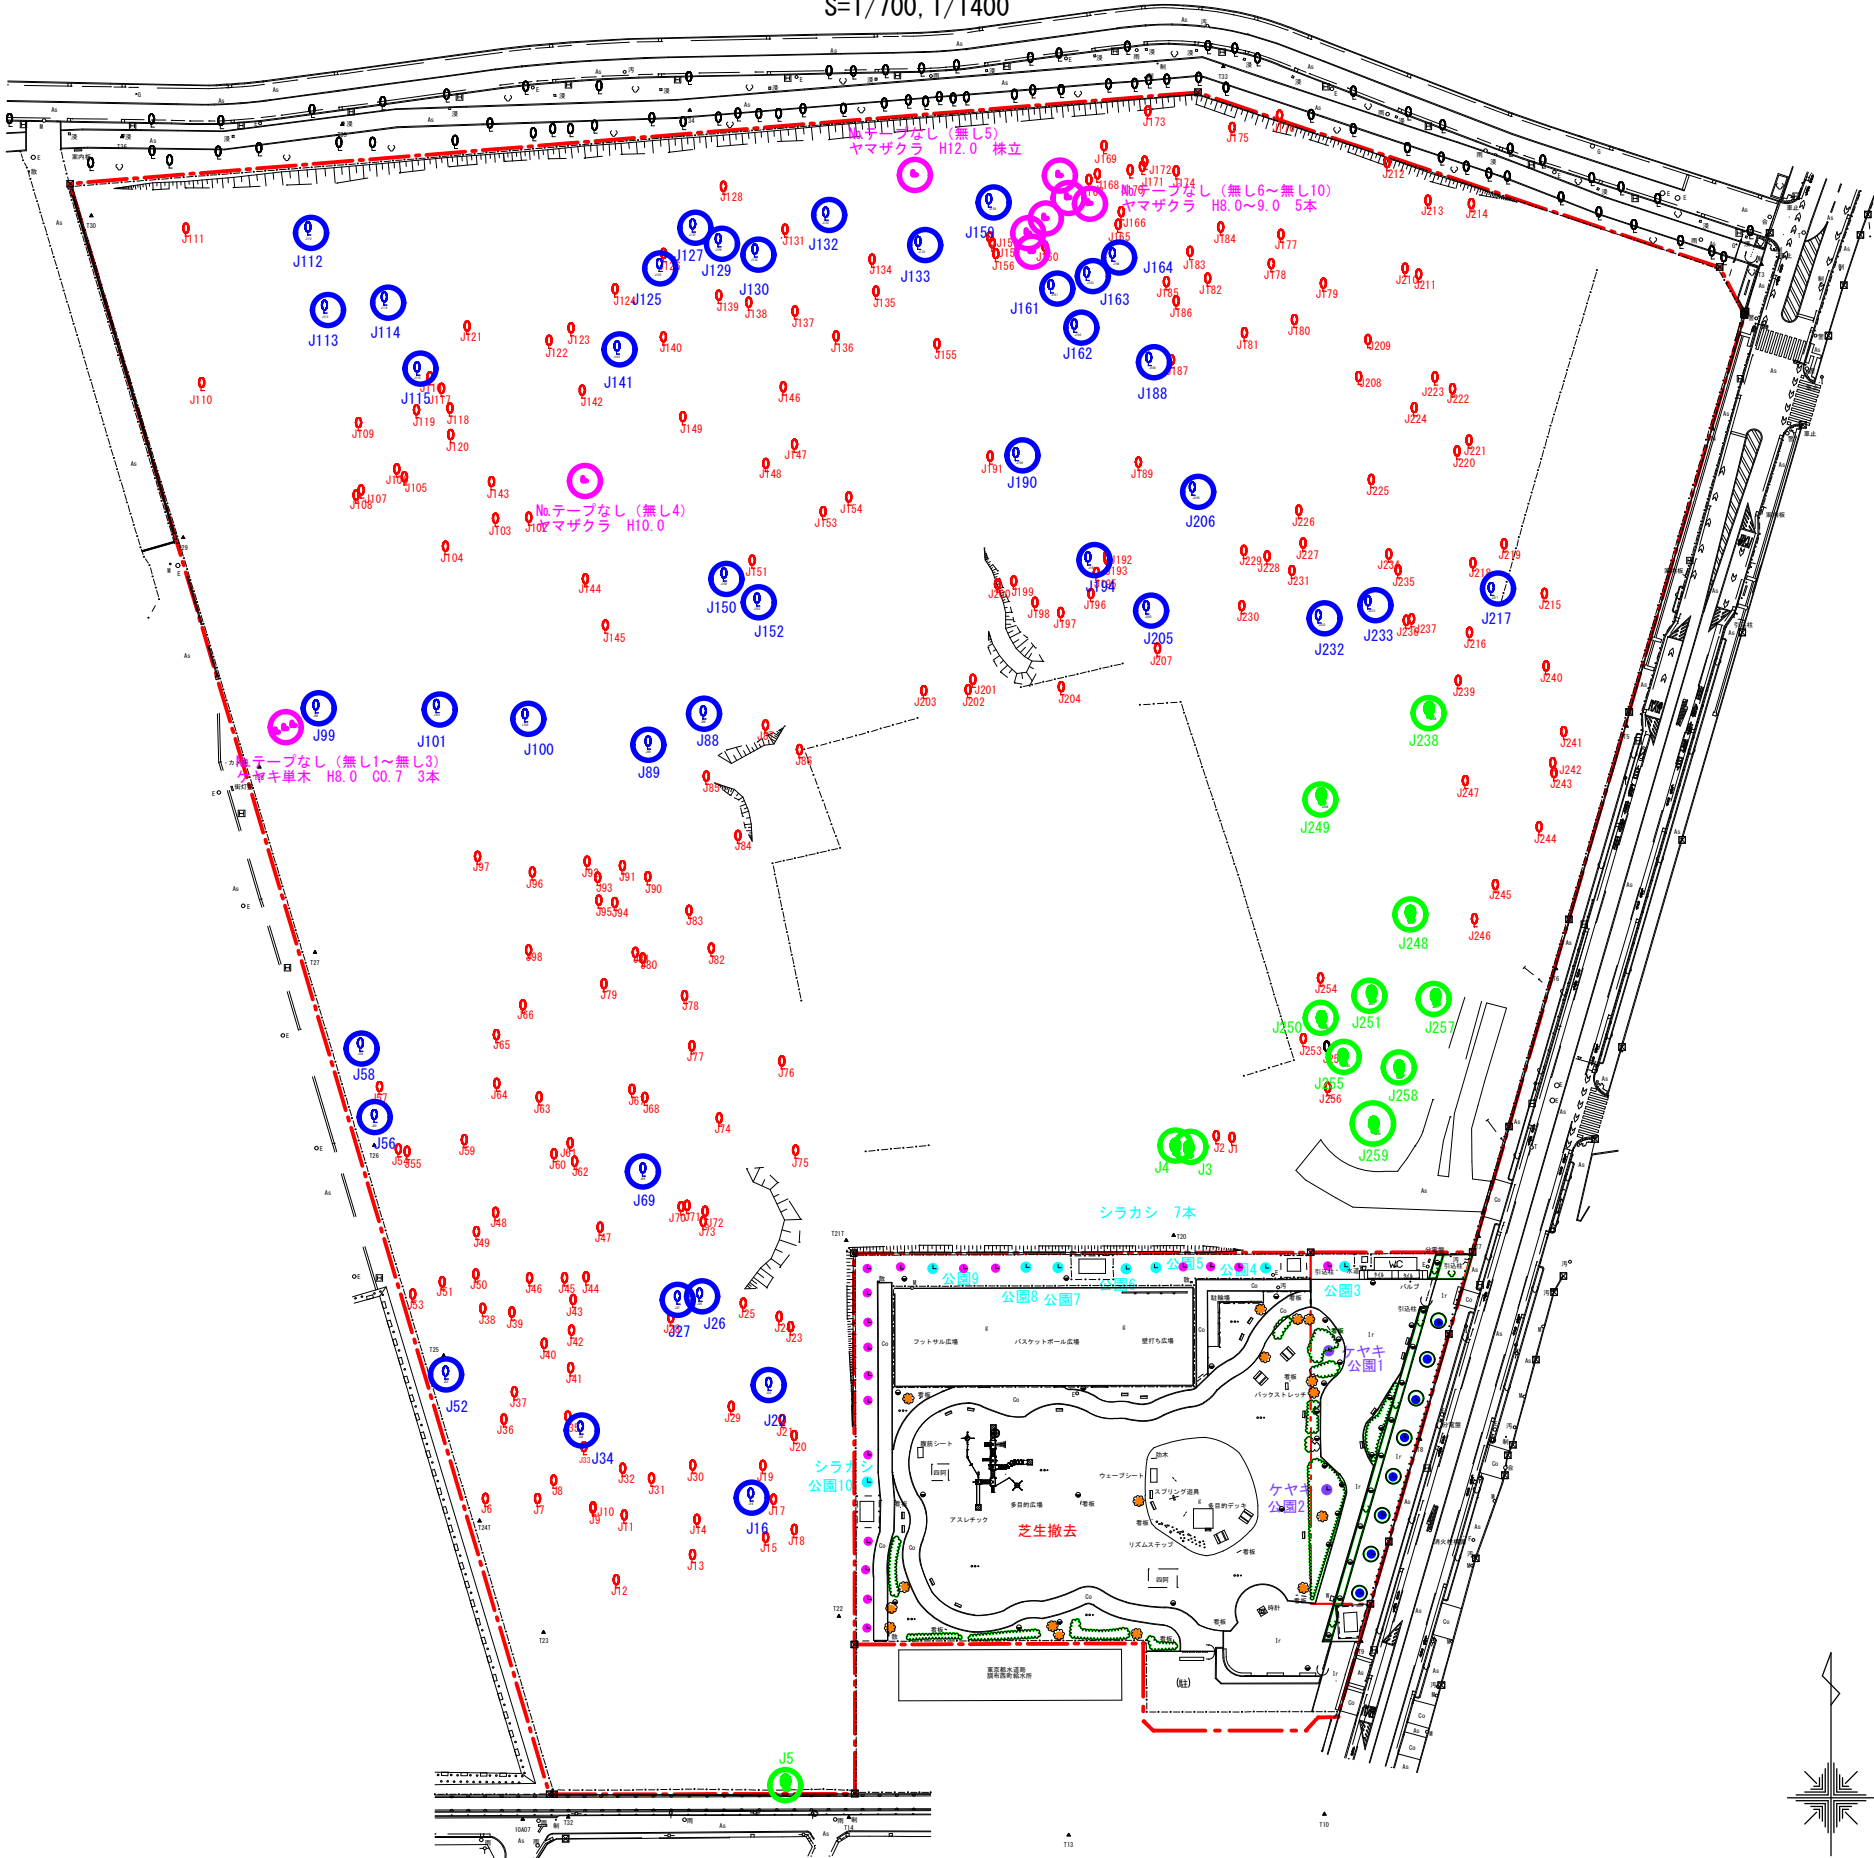

撤去凡例

【調布基地跡地留保地内】	
	大径木伐採・伐根 樹木調査あり(現地テープあり)
【西町公園内】	
	シラカシ
	センダン
	ハナミズキ
	低木(ツツジ地)

残置・移植凡例

【調布基地跡地留保地内】	
	大径木移植 樹木調査あり(現地テープあり)
	大径木移植 樹木調査なし(現地テープなし)
	大径木残置 樹木調査あり(現地テープあり)
【西町公園内】	
	シラカシ
	ケヤキ

【調布基地跡地留保地内】

大径木伐採・伐根 樹木調査①(現地テープあり)

胸高幹周 C	数量(本)	備考
90cm≦C<120cm	51	
120cm≦C<150cm	29	
150cm≦C<200cm	38	
200cm≦C<250cm	20	
250cm≦C<300cm	18	
300cm≦C<350cm	20	
350cm≦C<400cm	9	
400cm≦C<450cm	6	
450cm≦C<500cm	4	
500cm≦C<550cm	5	
550cm≦C<600cm	3	
600cm≦C<650cm	1	
650cm≦C<700cm	1	
700cm≦C<750cm	1	
750cm≦C<800cm	0	
800cm≦C<850cm	1	
合計	207	

大径木伐採・伐根 樹木調査②(現地テープなし)

胸高幹周 C	数量(本)	備考
90cm≦C<120cm	36	
120cm≦C<150cm	12	
150cm≦C<200cm	8	
200cm≦C<250cm	6	
250cm≦C	0	
合計	62	

中低木伐採・伐根 樹木調査なし(現地テープなし)

名 称	数量(㎡)	備考
低木	26.0	ヤマグワ他 (2本/㎡)
中木	48.5	ヤマグワ他 (2本/㎡)
合計	74.5	

雑草鋤取り

名 称	数量(㎡)	備考
雑草	41000.0	
合計	41000.0	

【西町公園内】

高木伐採・伐根 樹木調査なし(現地テープなし)

胸高幹径 C	数量(本)	備考
90cm≦C<120cm	18	シラカシ
120cm≦C<150cm	0	
150cm≦C<200cm	8	センダン
合計	26	

芝生、植込、低木伐採・伐根 樹木調査なし(現地テープなし)

名 称	数量(㎡)	備考
芝生	3508.1	雑草鋤取り
植込	1183.8	ツツジ他 5919株 (5株/㎡)
低木	8.0	ハナミズキ (2本/㎡)
合計	4699.9	

抜根後必要土量 (m³)

名称	数量 (m³)
留保地	1107.9
西町公園	79.6
合計	1187.5

【調布基地跡地留保地内】

移植樹木

胸高幹周 C	数量(本)	備考
C<40cm	0	
40cm≦C<60cm	4	
60cm≦C<90cm	5	
90cm≦C<120cm	2	
120cm≦C<150cm	4	
150cm≦C<200cm	10	
200cm≦C<250cm	8	
250cm≦C<300cm	8	
300cm≦C<350cm	5	
350cm≦C<400cm	3	
400cm≦C<450cm	0	
450cm≦C<500cm	1	
500cm≦C<550cm	0	
合計	50	

残置樹木

胸高幹周 C	数量(本)	備考
90cm≦C<120cm	4	
120cm≦C<150cm	0	
150cm≦C<200cm	3	
200cm≦C<250cm	0	
250cm≦C<300cm	2	
300cm≦C<350cm	2	
350cm≦C<400cm	1	
合計	12	





【西町公園内】

移植樹木

胸高幹周 C	数量(本)	備考
C<40cm	0	
40cm≦C<60cm	5	
60cm≦C<90cm	3	
90cm≦C<120cm	0	
120cm≦C<150cm	1	
150cm≦C<200cm	1	
合計	10	

路線(河川)名			
工事件名	(仮称) 調布市防災・スポーツレクリエーション公園計画地整地工事		
工事箇所 又は橋名	東京都調布市西町666-1		
図面名称	現況樹木平面図		
縮尺	S=1:700 (A1) S=1:1400 (A3)		図面番号
作製年月日	令和8年6月		ZG-35
合同会社アトリエ尖一級建築士事務所			

仮設図
S=1/700 (A1), 1/1400 (A3)

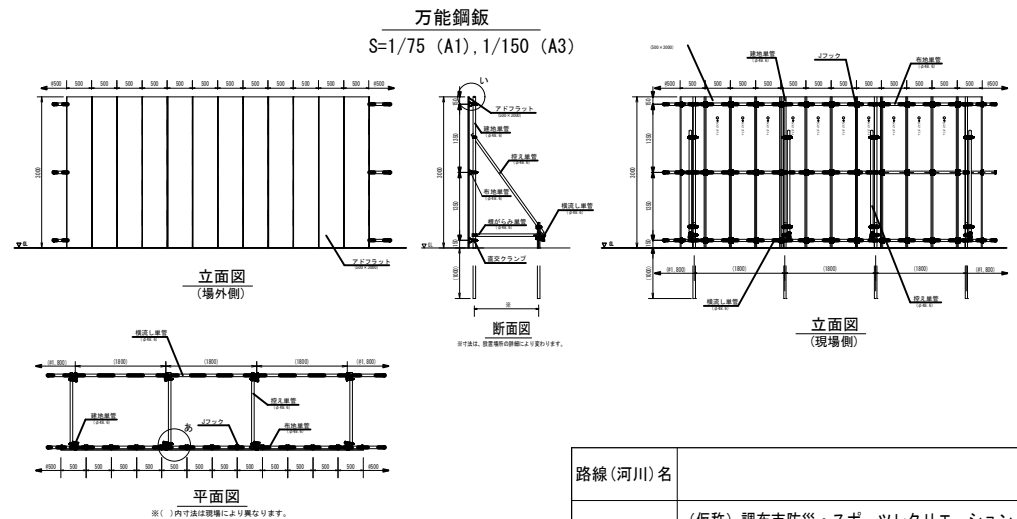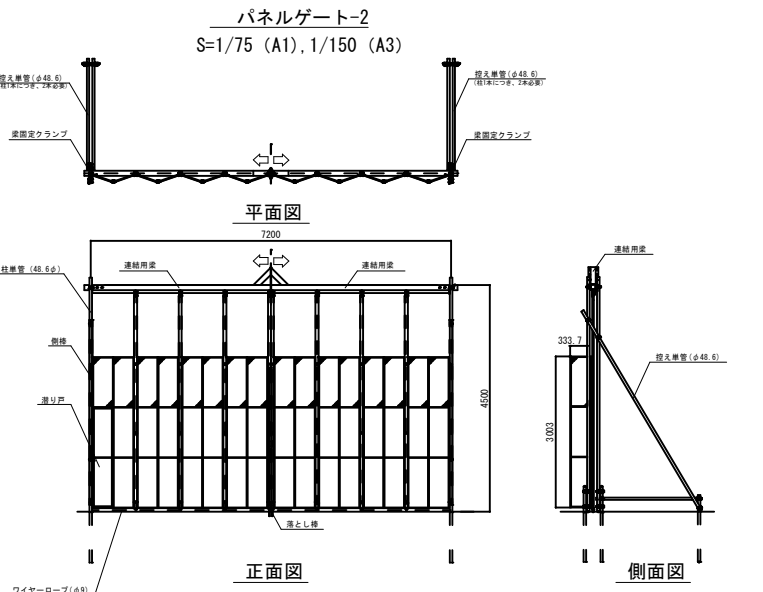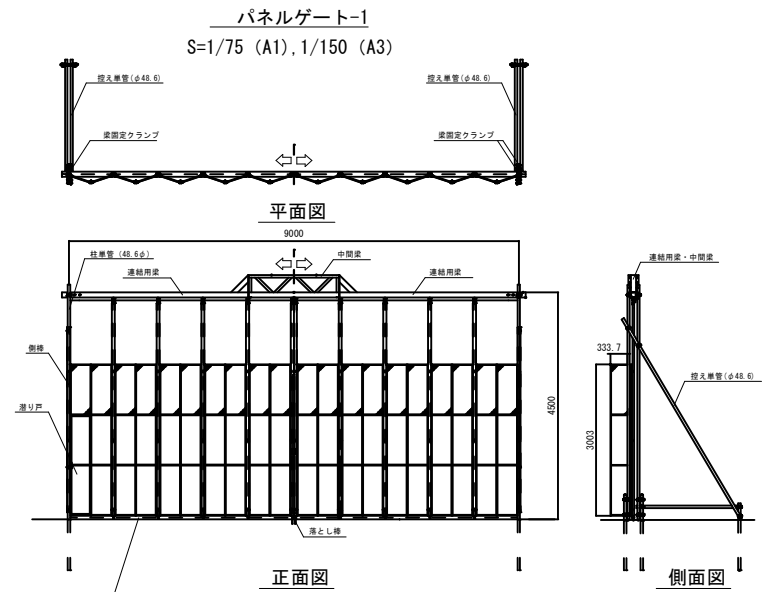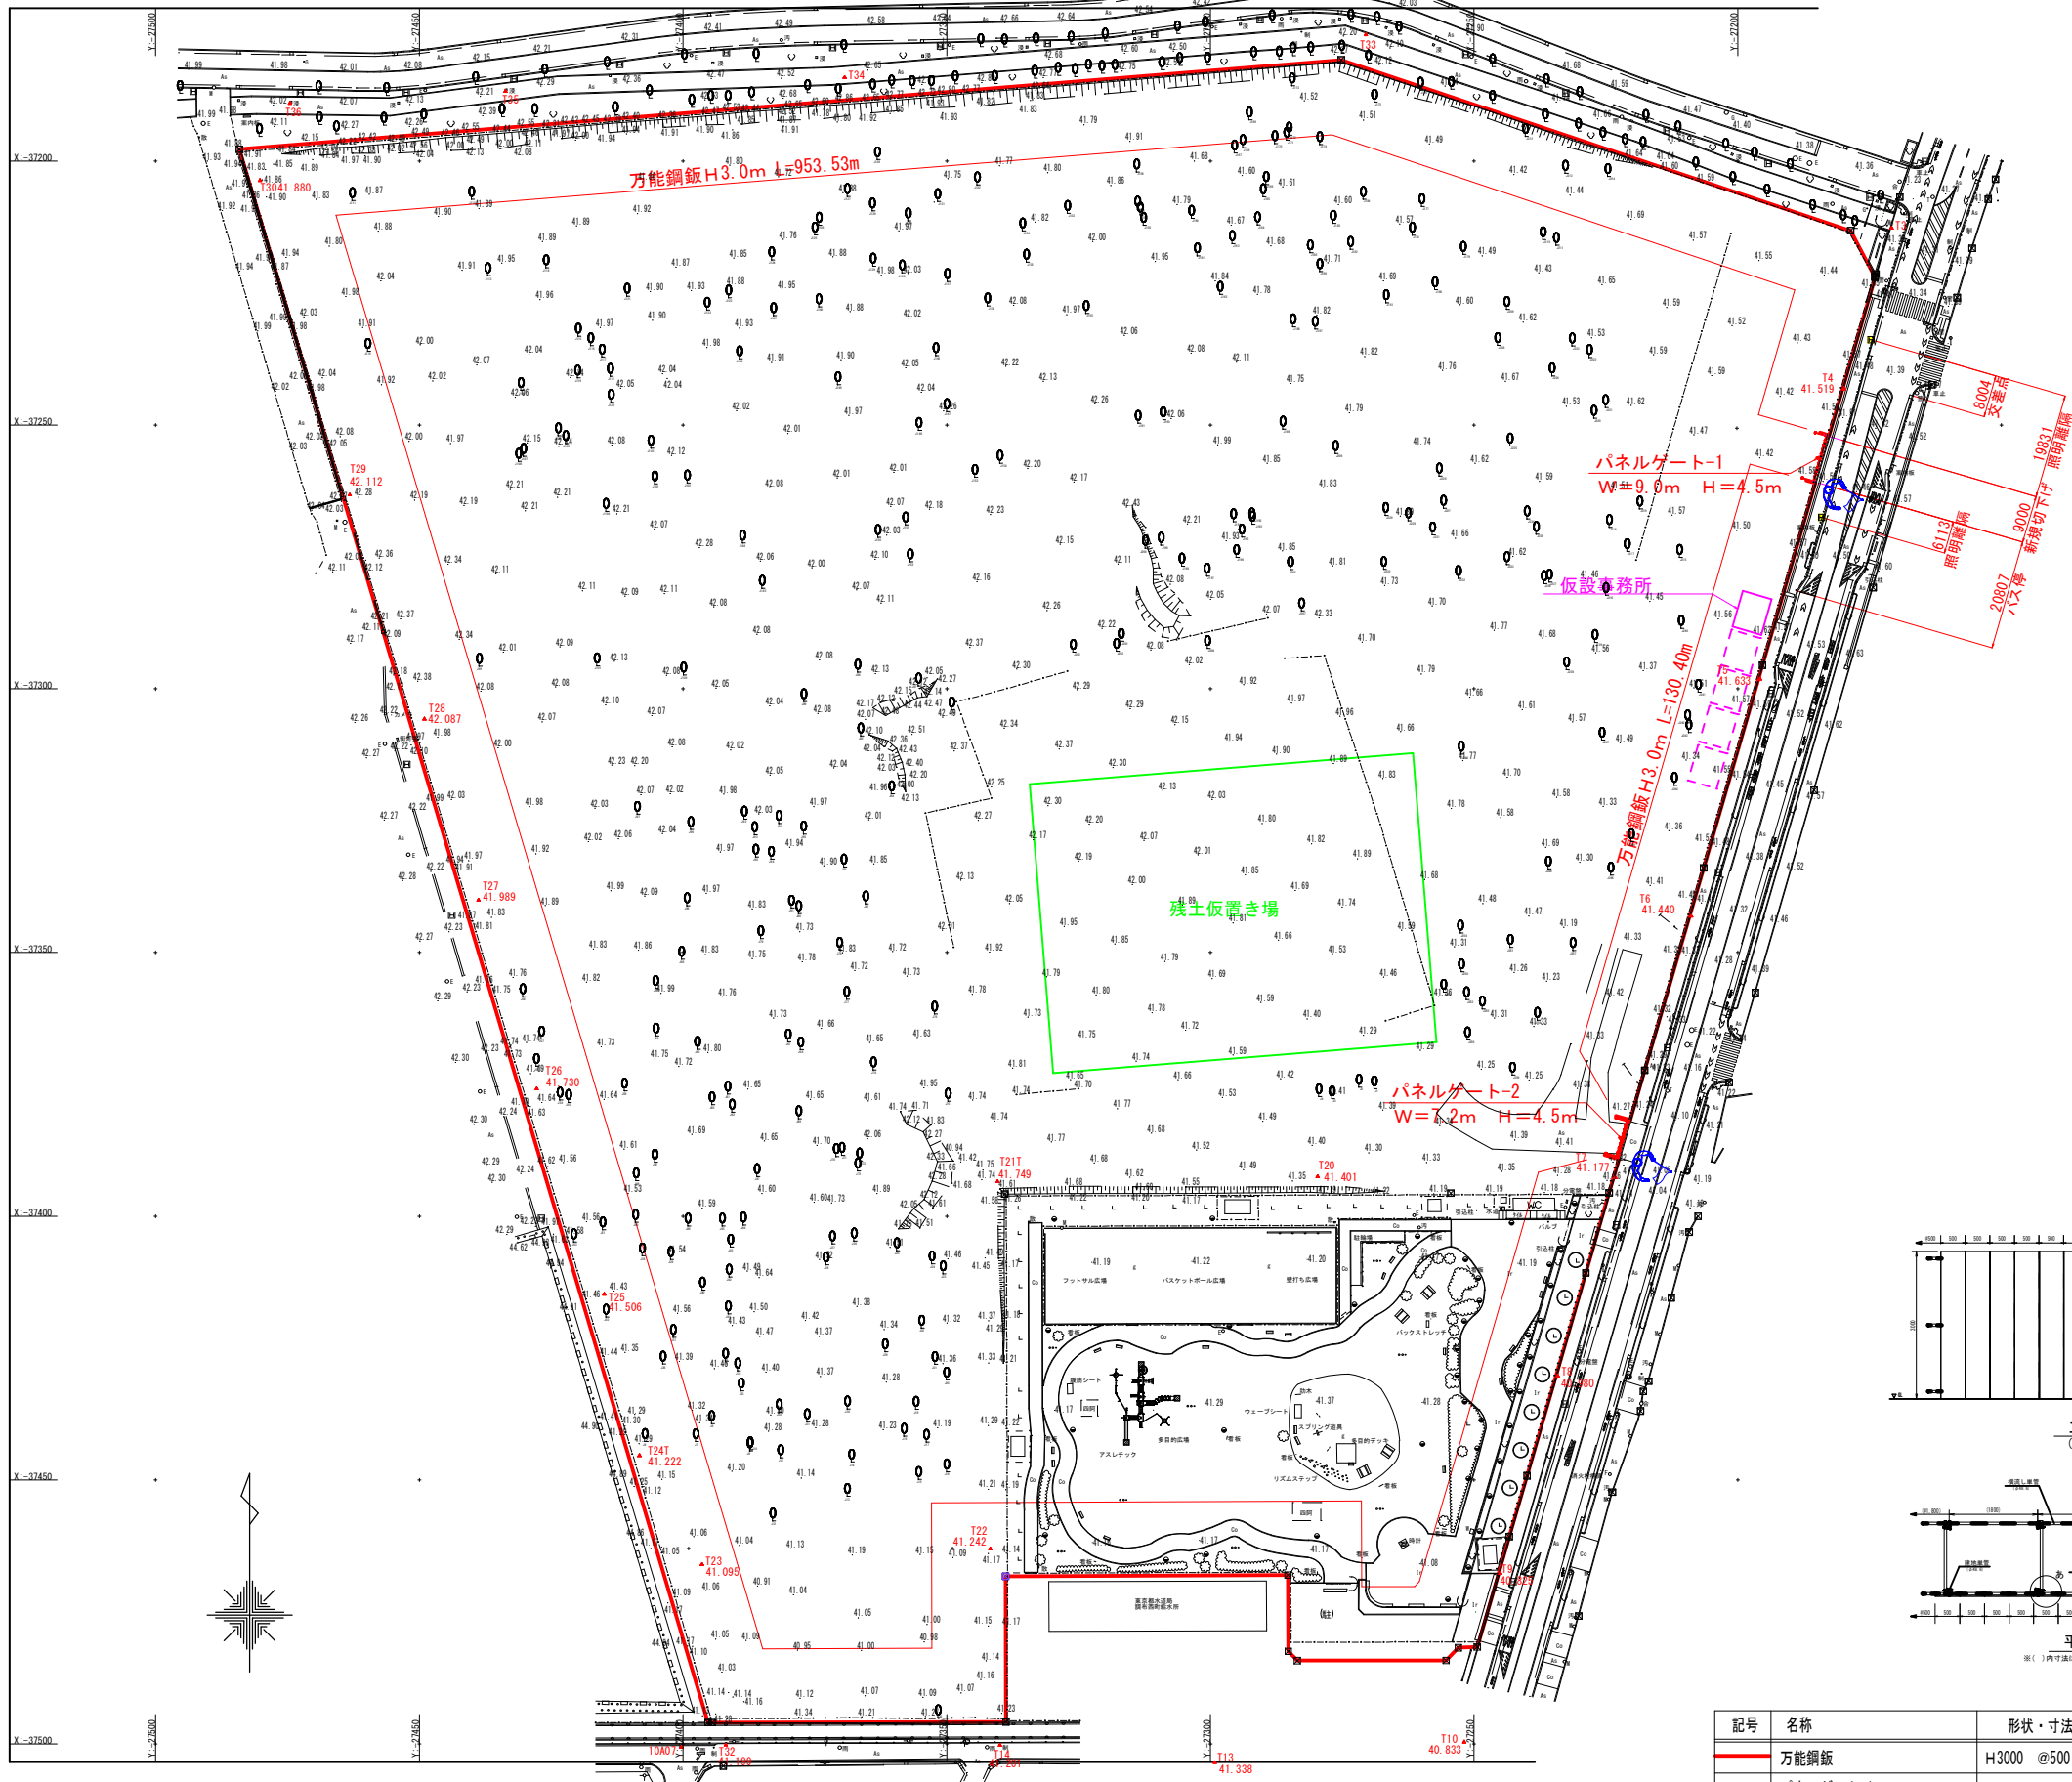


記号	名称	形状・寸法	数量	単位	備考
	万能鋼板	H3000 @500	1083.9	m	
	パネルゲート-1	W=9.0m H=4.5m	1.0	箇所	
	パネルゲート-2	W=7.2m H=4.5m	1.0	箇所	
	切り下げ	W9.0m	1.0	箇所	

路線(河川)名		
工事件名	(仮称)調布市防災・スポーツレクリエーション公園計画地整地工事	
工事箇所又は橋名	東京都調布市西町666-1	
図面名称	仮設図(参考図)	
縮尺	図示	図面番号
作製年月日	令和8年6月	ZG-36
合同会社アトリエ尖一級建築士事務所		


現況図

S=1/150 (A1), 1/300 (A3)

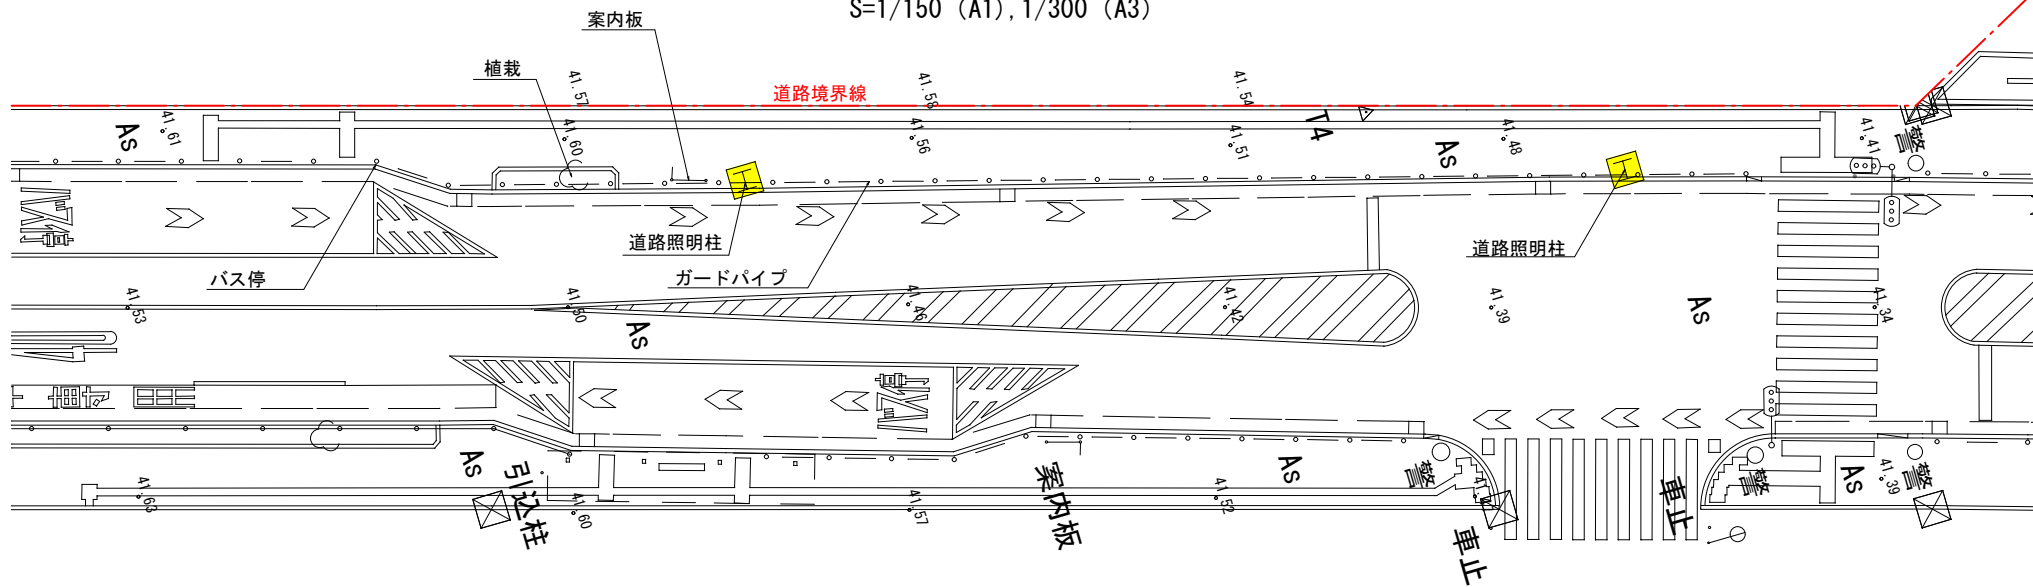


工事中


S=1/150 (A1), 1/300 (A3)

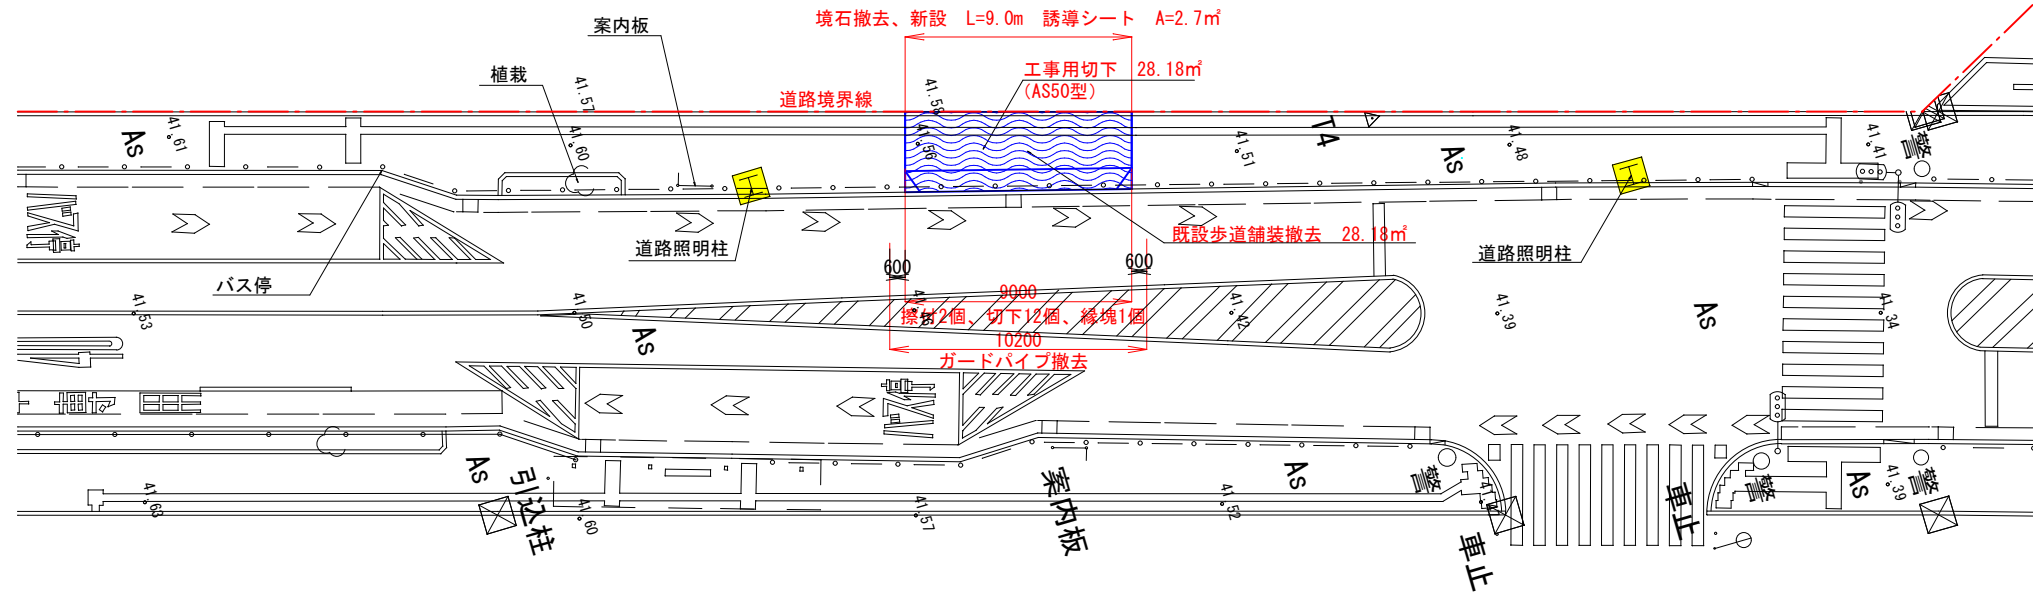


既設歩道舗装断面図 S=1/20 (A1), 1/40 (A3)

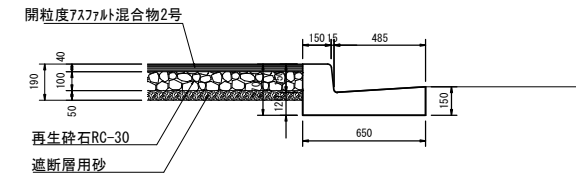


切り下げブロック S=1/20 (A1), 1/40 (A3)

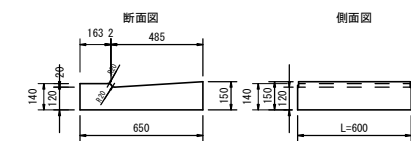


乗入舗装 (AS50型) S=1/20 (A1), 1/40 (A3)

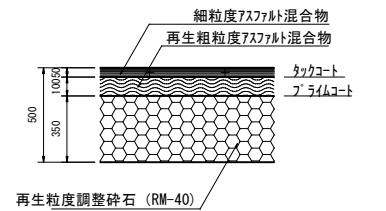


擦付ブロック S=1/20 (A1), 1/40 (A3)

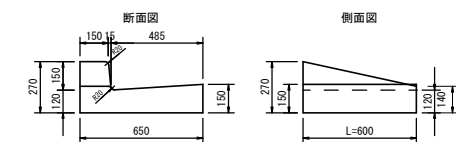

境石 S=1/20 (A1), 1/40 (A3)

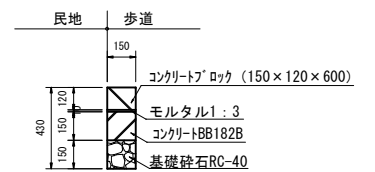

縁塊 S=1/20 (A1), 1/40 (A3)

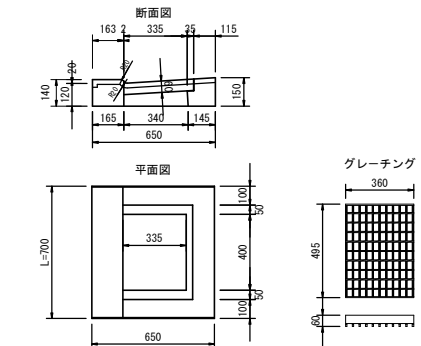

名称	数量	備考
【撤去工事】		
舗装撤去	28.2㎡	
境石撤去	9.0m	
ガードパイプ撤去	10.2m	撤去範囲は現地にて監督員と協議すること
ブロック撤去	8.4m	
縁塊撤去	1個	
【切り下げ工事】		
乗入舗装 (AS50型)	28.2㎡	
境石	9.0m	
切り下げブロック	7.1m	
擦付ブロック	1.2m	
縁塊	1個	
誘導シート	2.7㎡	

路線(河川)名		
工事件名	(仮称) 調布市防災・スポーツレクリエーション公園計画地整地工事	
工事箇所又は橋名	東京都調布市西町666-1	
図面名称	切り下げ図 (参考図)	
縮尺	図示	図面番号
作製年月日	令和8年6月	ZG-37
合同会社アトリエ尖一級建築士事務所		