


※検討図

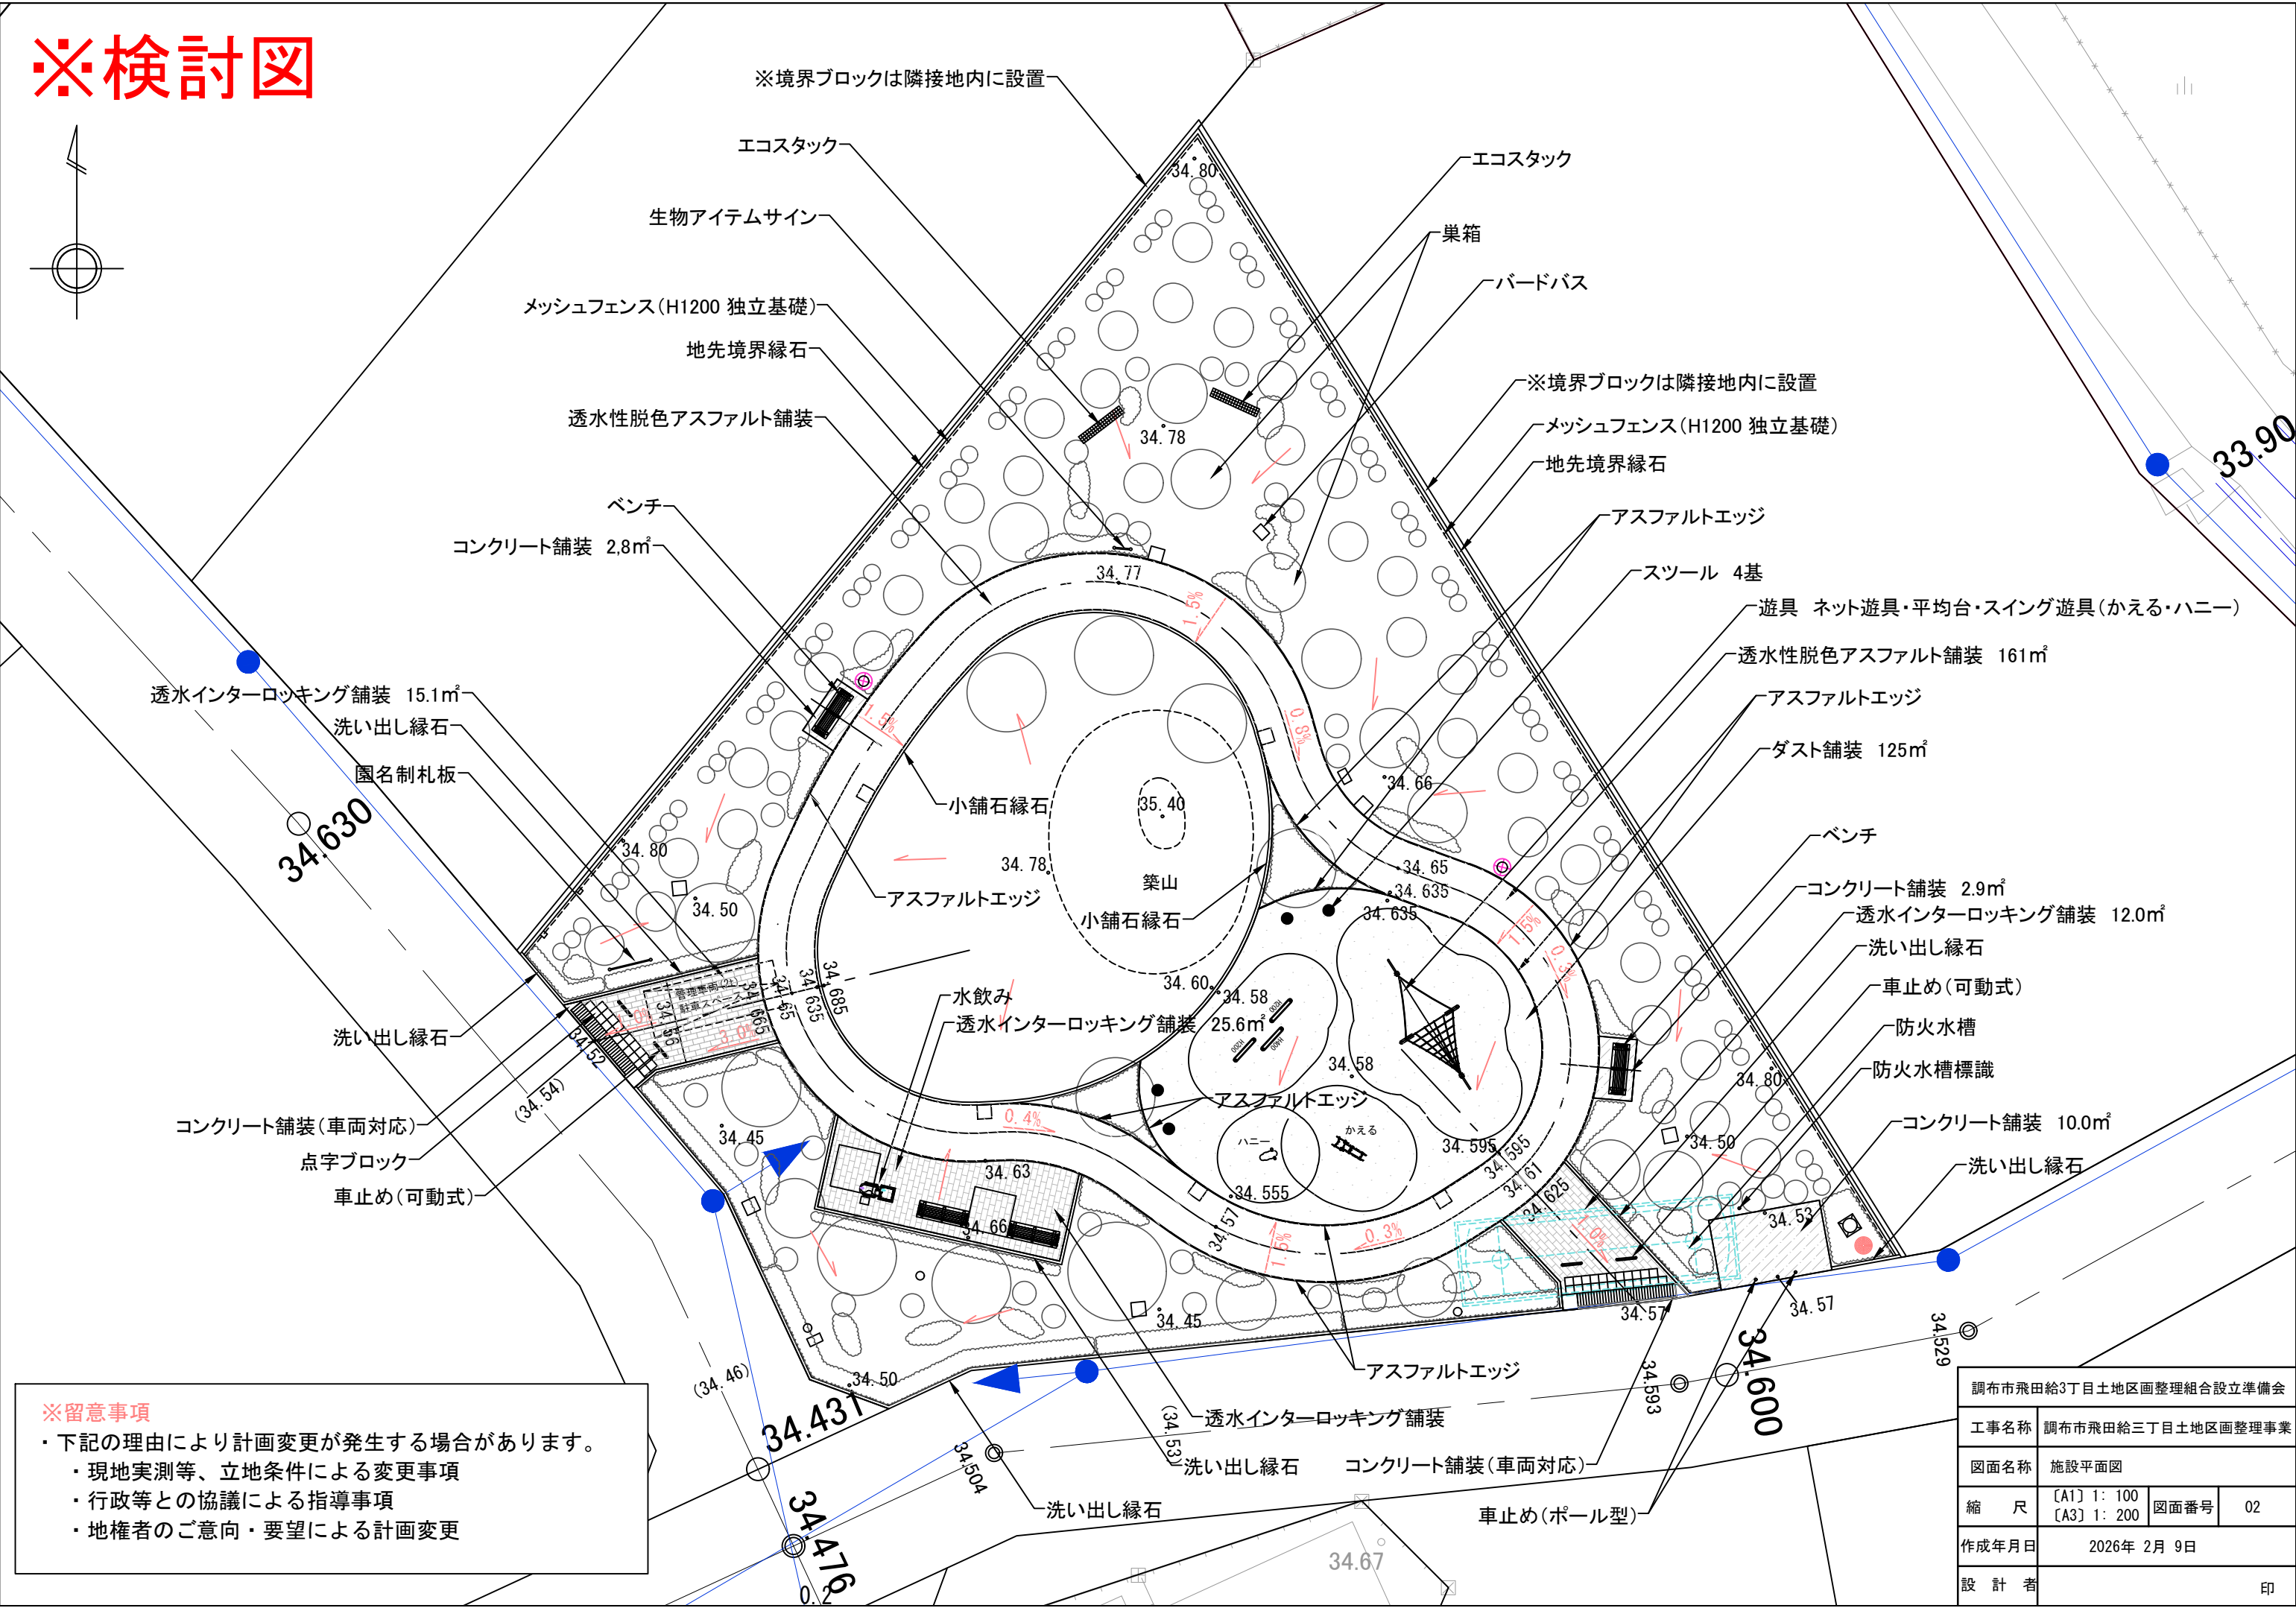

※留意事項

- ・下記の理由により計画変更が発生する場合があります。
 - ・現地実測等、立地条件による変更事項
 - ・行政等との協議による指導事項
 - ・地権者のご意向・要望による計画変更

調布市飛田給3丁目土地区画整理組合設立準備会			
工事名称	調布市飛田給三丁目土地区画整理事業		
図面名称	施設平面図		
縮尺	[A1] 1: 100 [A3] 1: 200	図面番号	02
作成年月日	2026年 2月 9日		
設計者	印		