


図 面 目 次


図 面 番 号	図 面 名 称	縮 尺	枚 数
1	図面目次・案内図	図 示	1
2	街築平面図	1:500(1:250)	1
3	舗装・交通安全施設平面図	1:500(1:250)	1
4～5	縦断面図	V=1:200(1:100) H=1:500(1:250)	2
6～11	横断面図	1:200(1:100)	6
12	構造図	図 示	1
参1	撤去工平面図	1:500(1:250)	1

案 内 図 1:10000(1:5000)

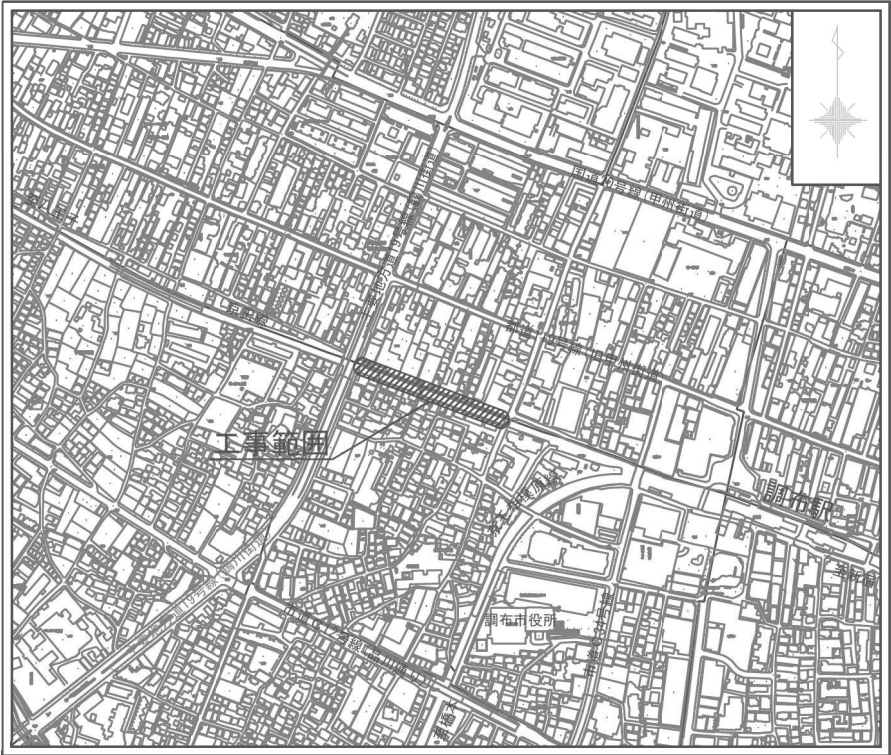

路線(河川)名	市道S45号線	
工事件名	令 8 市道S45号線道路改良工事	
工事箇所 又は標名	調布市小島町2丁目1番地先から1丁目30番地先まで	
図面名称	図面目次・案内図	
縮 尺	図示	ただし、〇は、 A1判に拡大時
作成年月日	令和 8 年 月 日	図面番号
調布市 都市整備部 まちづくり推進課		1
		12


街 築 平 面 図 S=1:500 (S=1:250)

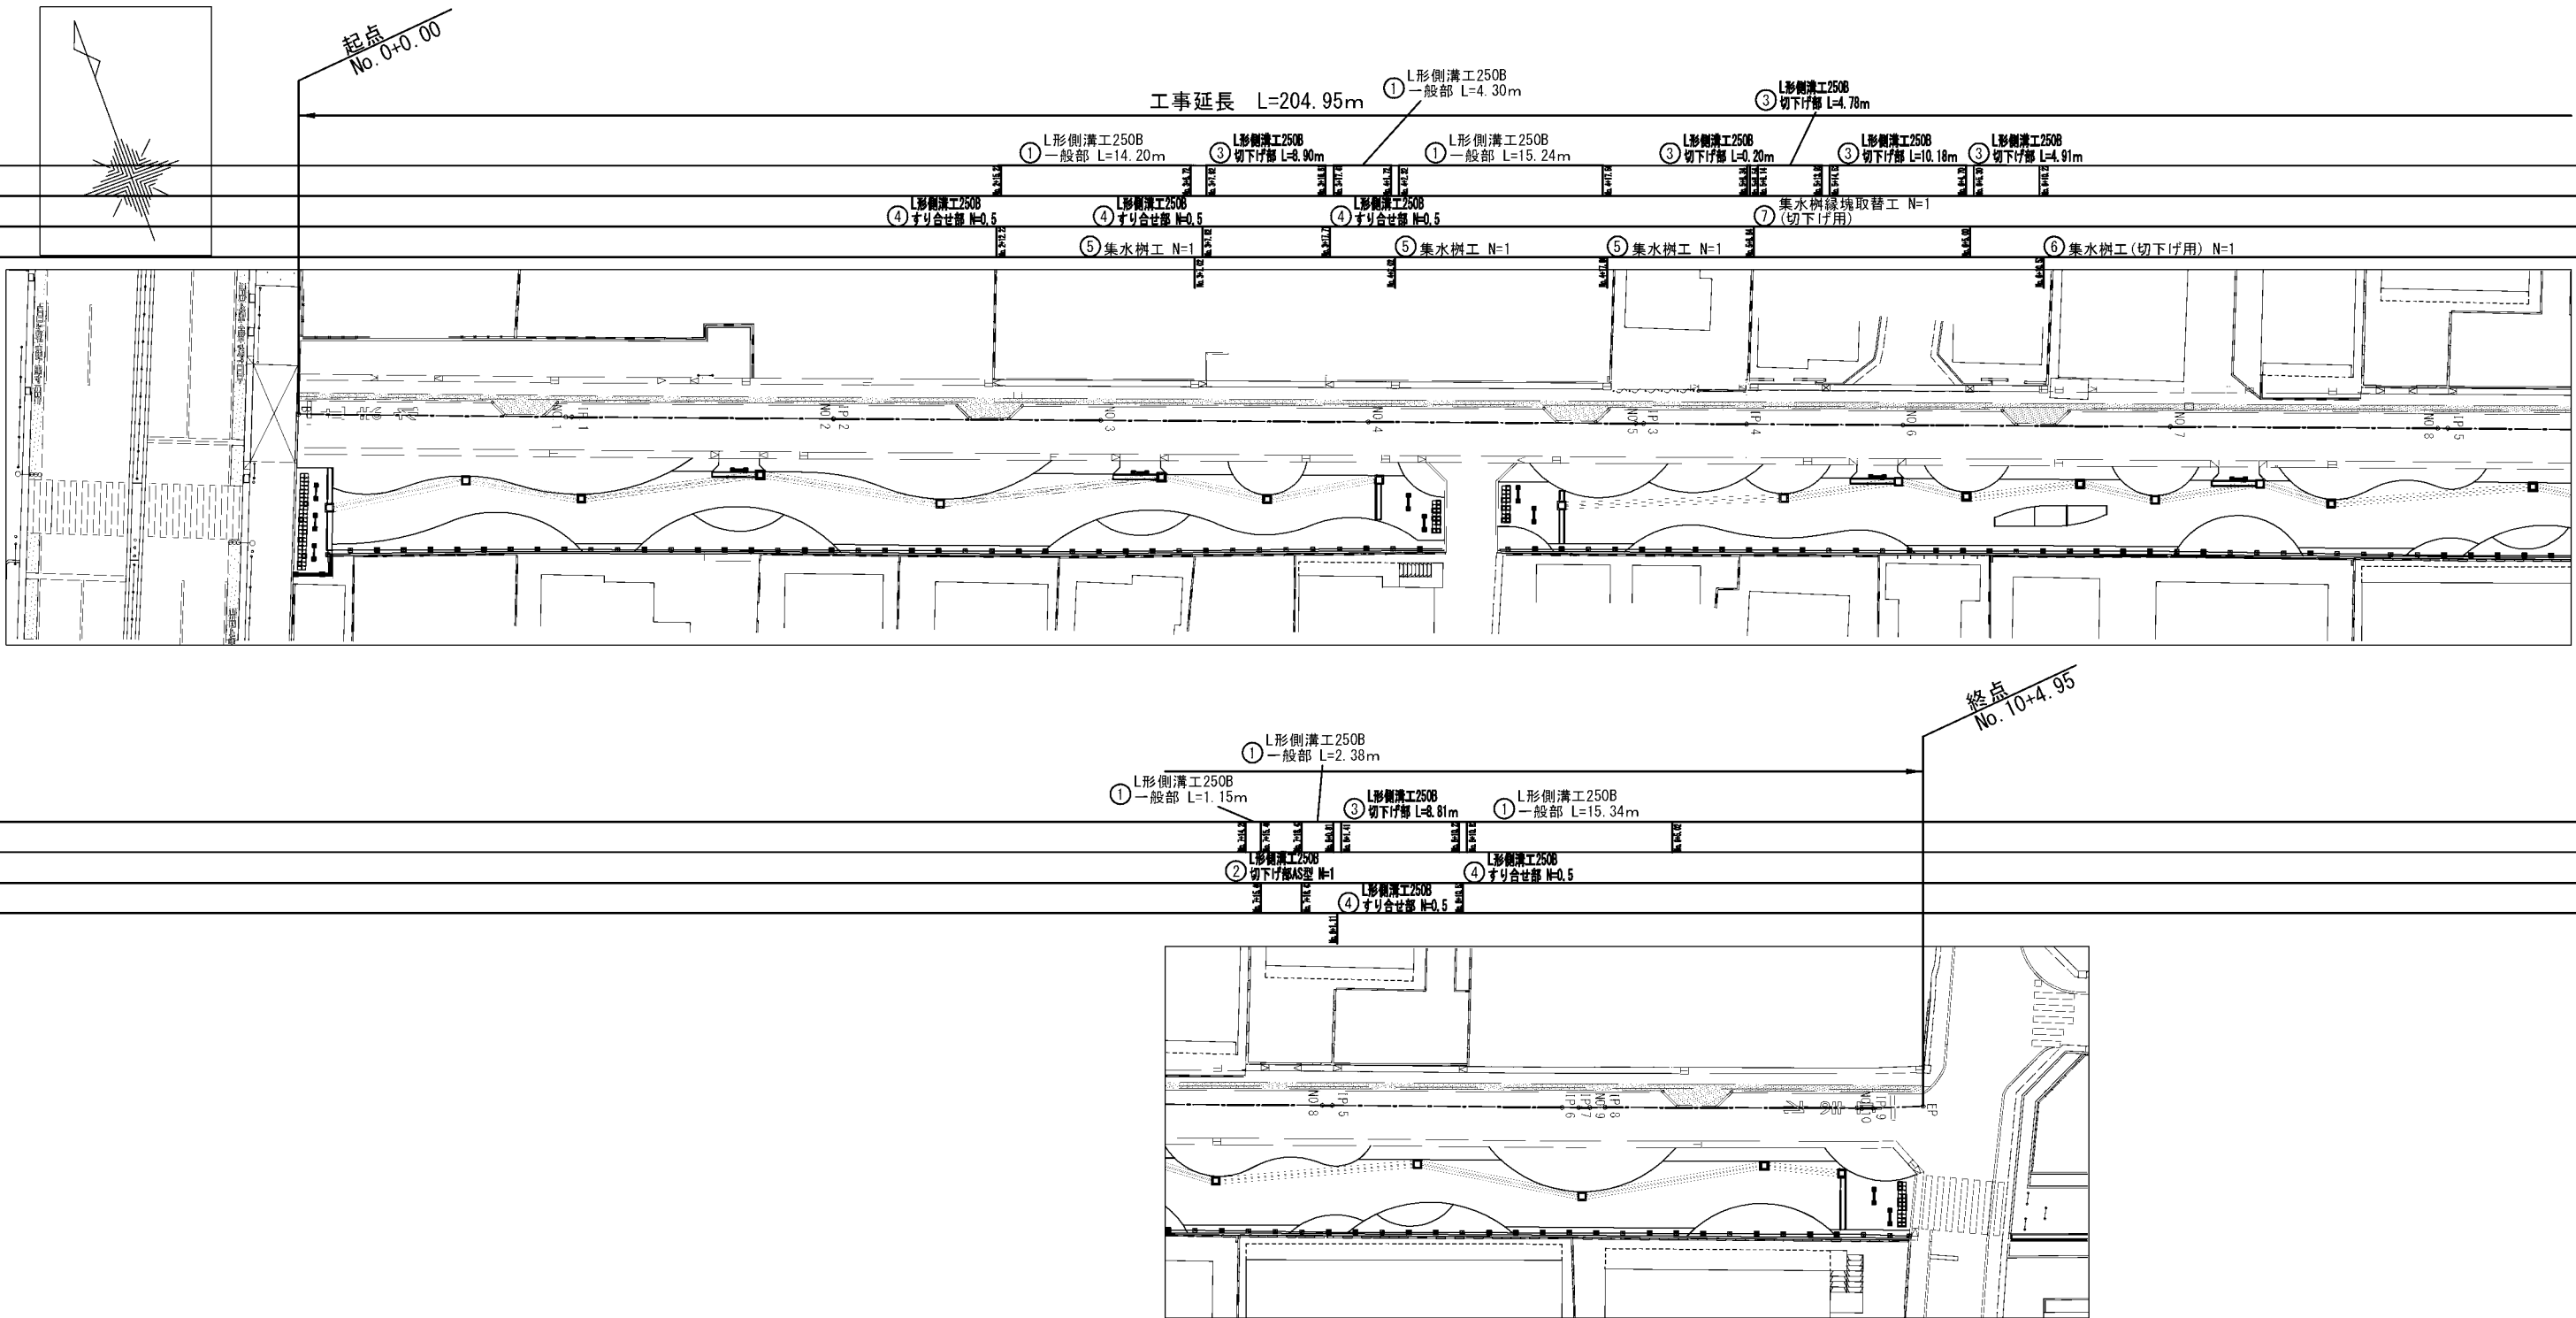

番 号	工 種	規格・寸法	単位	数 量	備考
①	L形側溝工	250B 一般部	m	52.6	
②	L形側溝工	250B 切下げ部AS型	箇所	1	
③	L形側溝工	250B 切下げ部	m	37.7	
④	L形側溝工	250B すり合せ部	箇所	2.5	
⑤	集水樹工	L形側溝	箇所	3	
⑥	集水樹工	L形側溝(切下げ用)	箇所	1	
⑦	集水樹縁塊取替工	L形側溝(切下げ用)	箇所	1	

路線(河川)名	市道S45号線		
工事件名	令 8 市道S45号線道路改良工事		
工事箇所 又は橋名	調布市小島町 2丁目1番地先から1丁目30番地先まで		
図面名称	街 築 平 面 図		
縮 尺	1:500 (1:250)	ただし、①は、 A1判に拡大時	図面番号
作成年月日	令和 8 年 月 日		2
調布市 都市整備部 まちづくり推進課			12

舗装・交通安全施設平面図 S=1:500 (S=1:250)

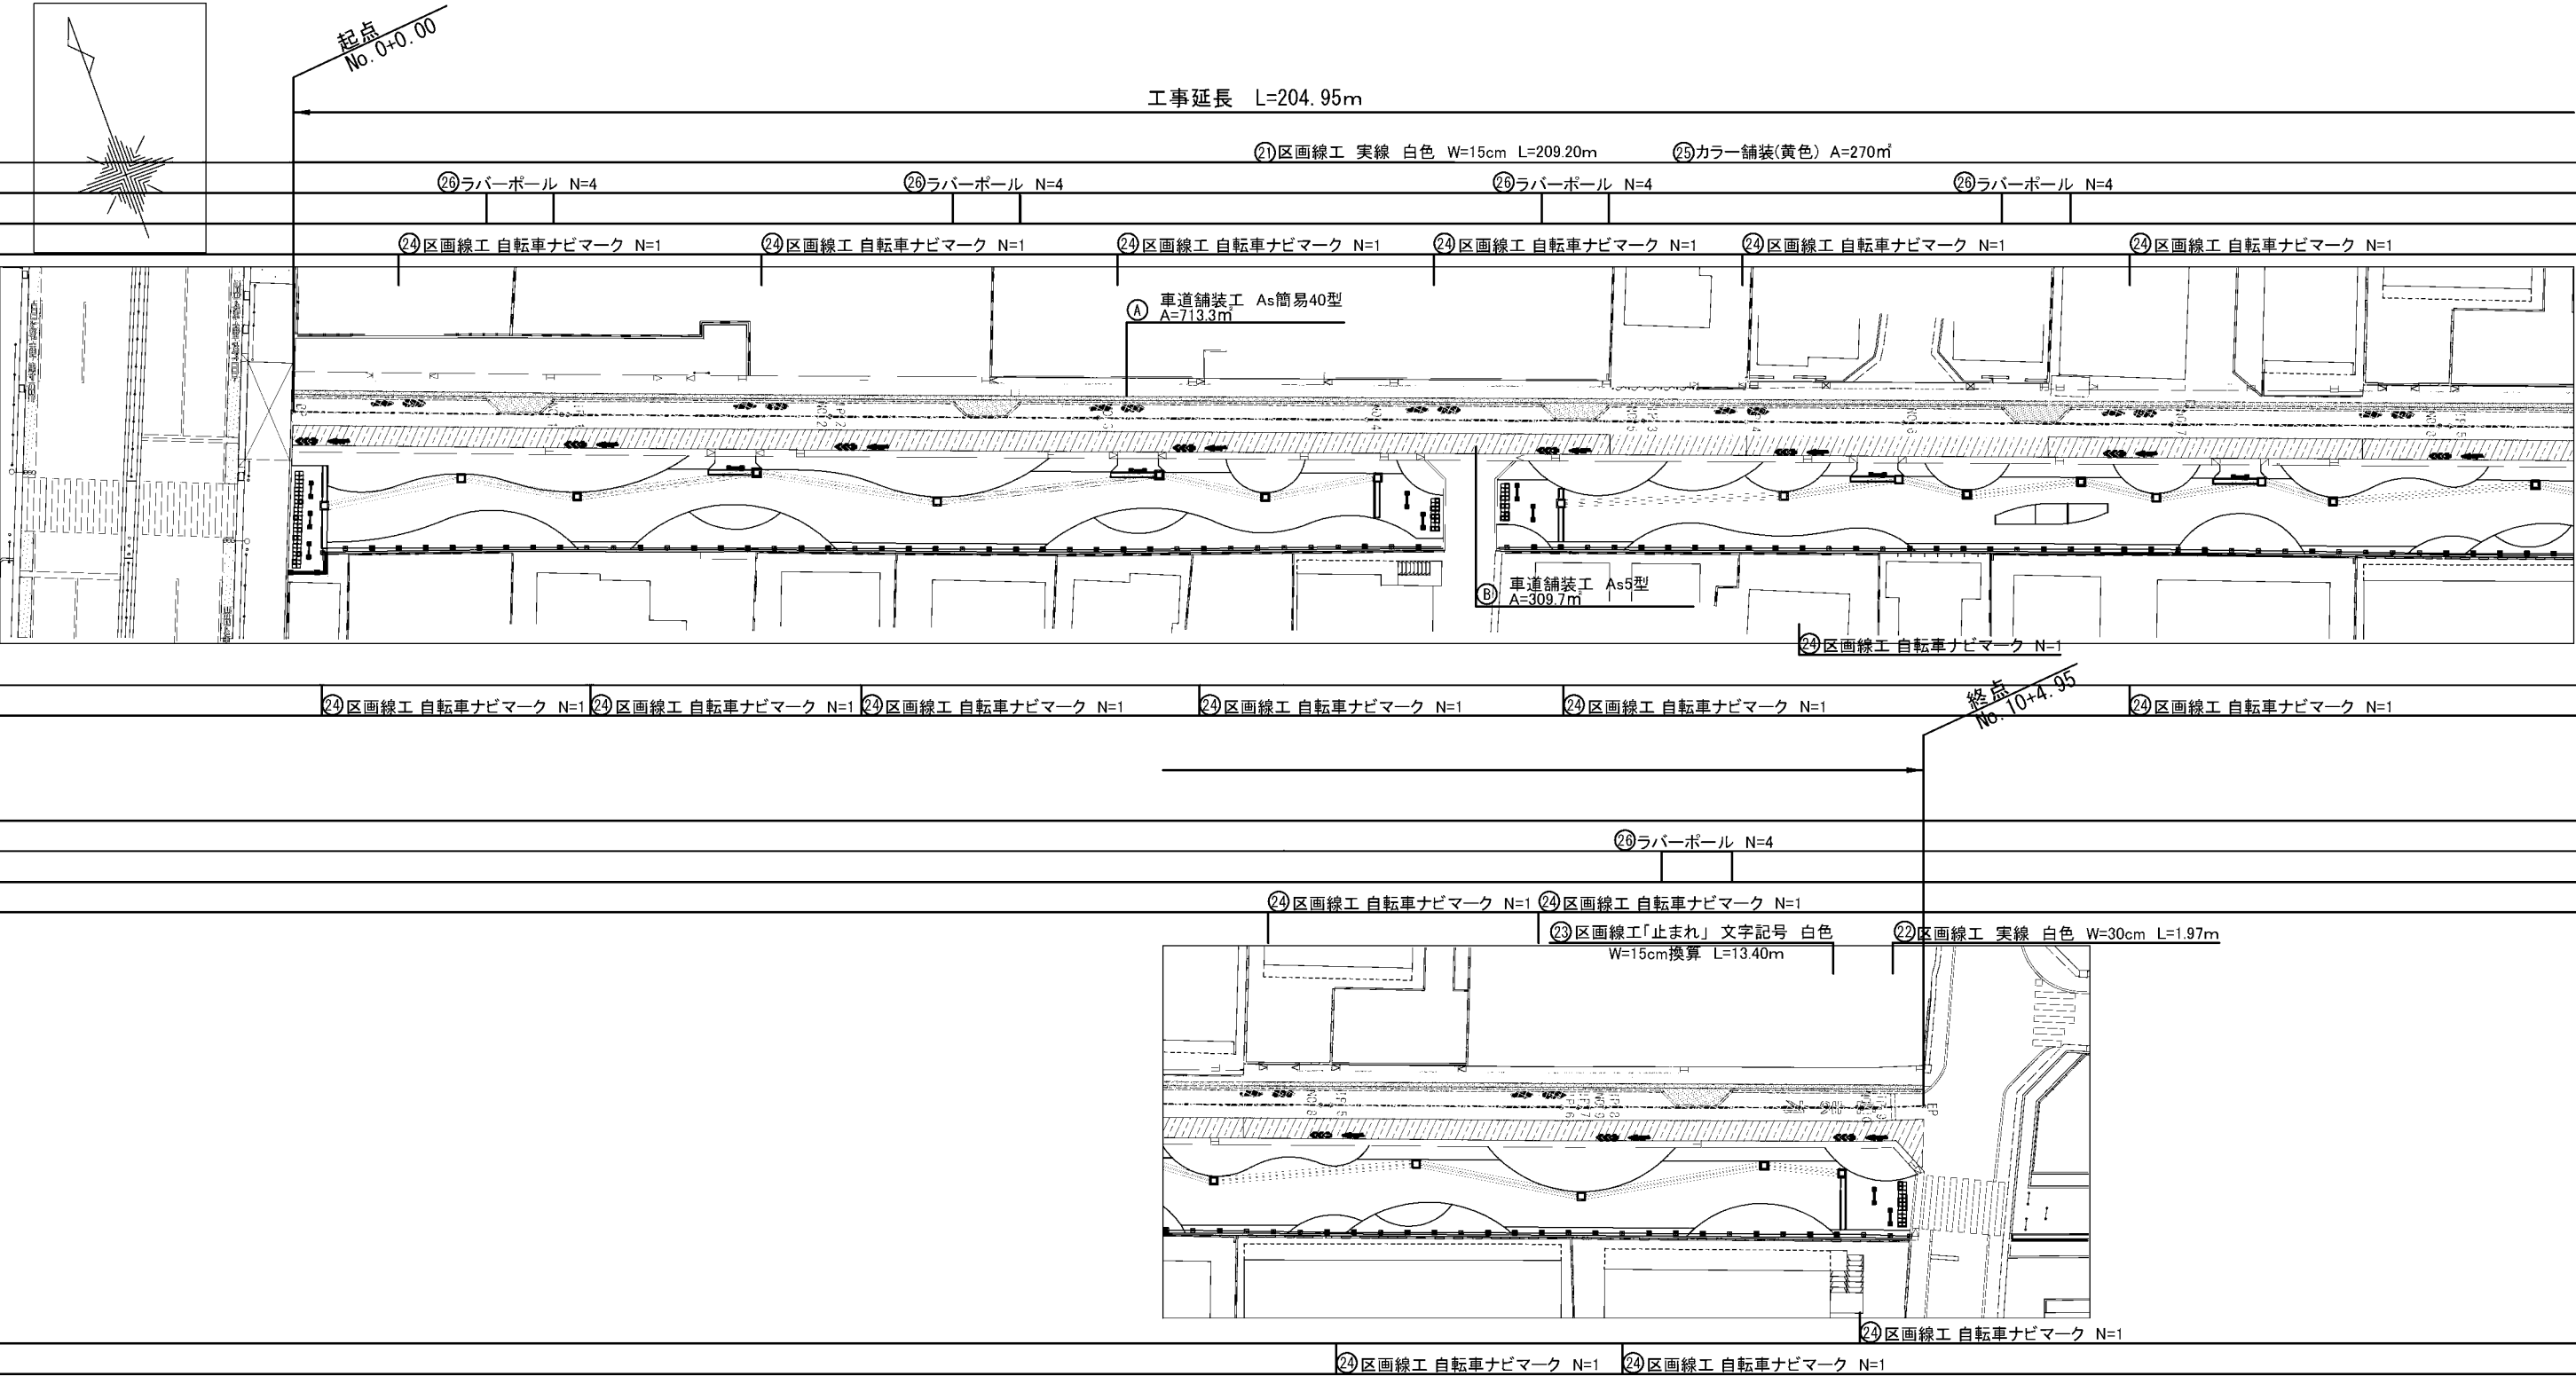


番 号	工 種	規格・寸法	単位	数 量	備考
①	区画線工	実線 白色 W=15cm	m	209.2	
②	区画線工	実線 白色 W=30cm	m	1.9	
③	区画線工	文字記号 白色 W=15cm換算	m	13.4	
④	区画線工	自転車ナビマーク	箇所	18	
⑤	カラー舗装	黄色	㎡	270	
⑥	ラバーポール	H=800	箇所	20	

番 号	工 種	規格・寸法	単位	数 量	備考
⑦	車道舗装工	アスファルト 簡易40型	㎡	713	
⑧	車道舗装工	アスファルト 5型	㎡	309	


路線(河川)名	市道S45号線		
工事件名	令 8 市道S45号線道路改良工事		
工事箇所 又は標名	調布市小島町 2丁目 1 番地先から 1丁目 3 0 番地先まで		
図面名称	舗装・交通安全施設平面図		
縮 尺	1:500 (1:250)	ただし、①は、 A1判に拡大時	図面番号 3
作成年月日	令和 8 年 月 日		12
調布市 都市整備部 まちづくり推進課			

縦断面図(1) V=1:200(S=1:100)
H=1:500(S=1:250)

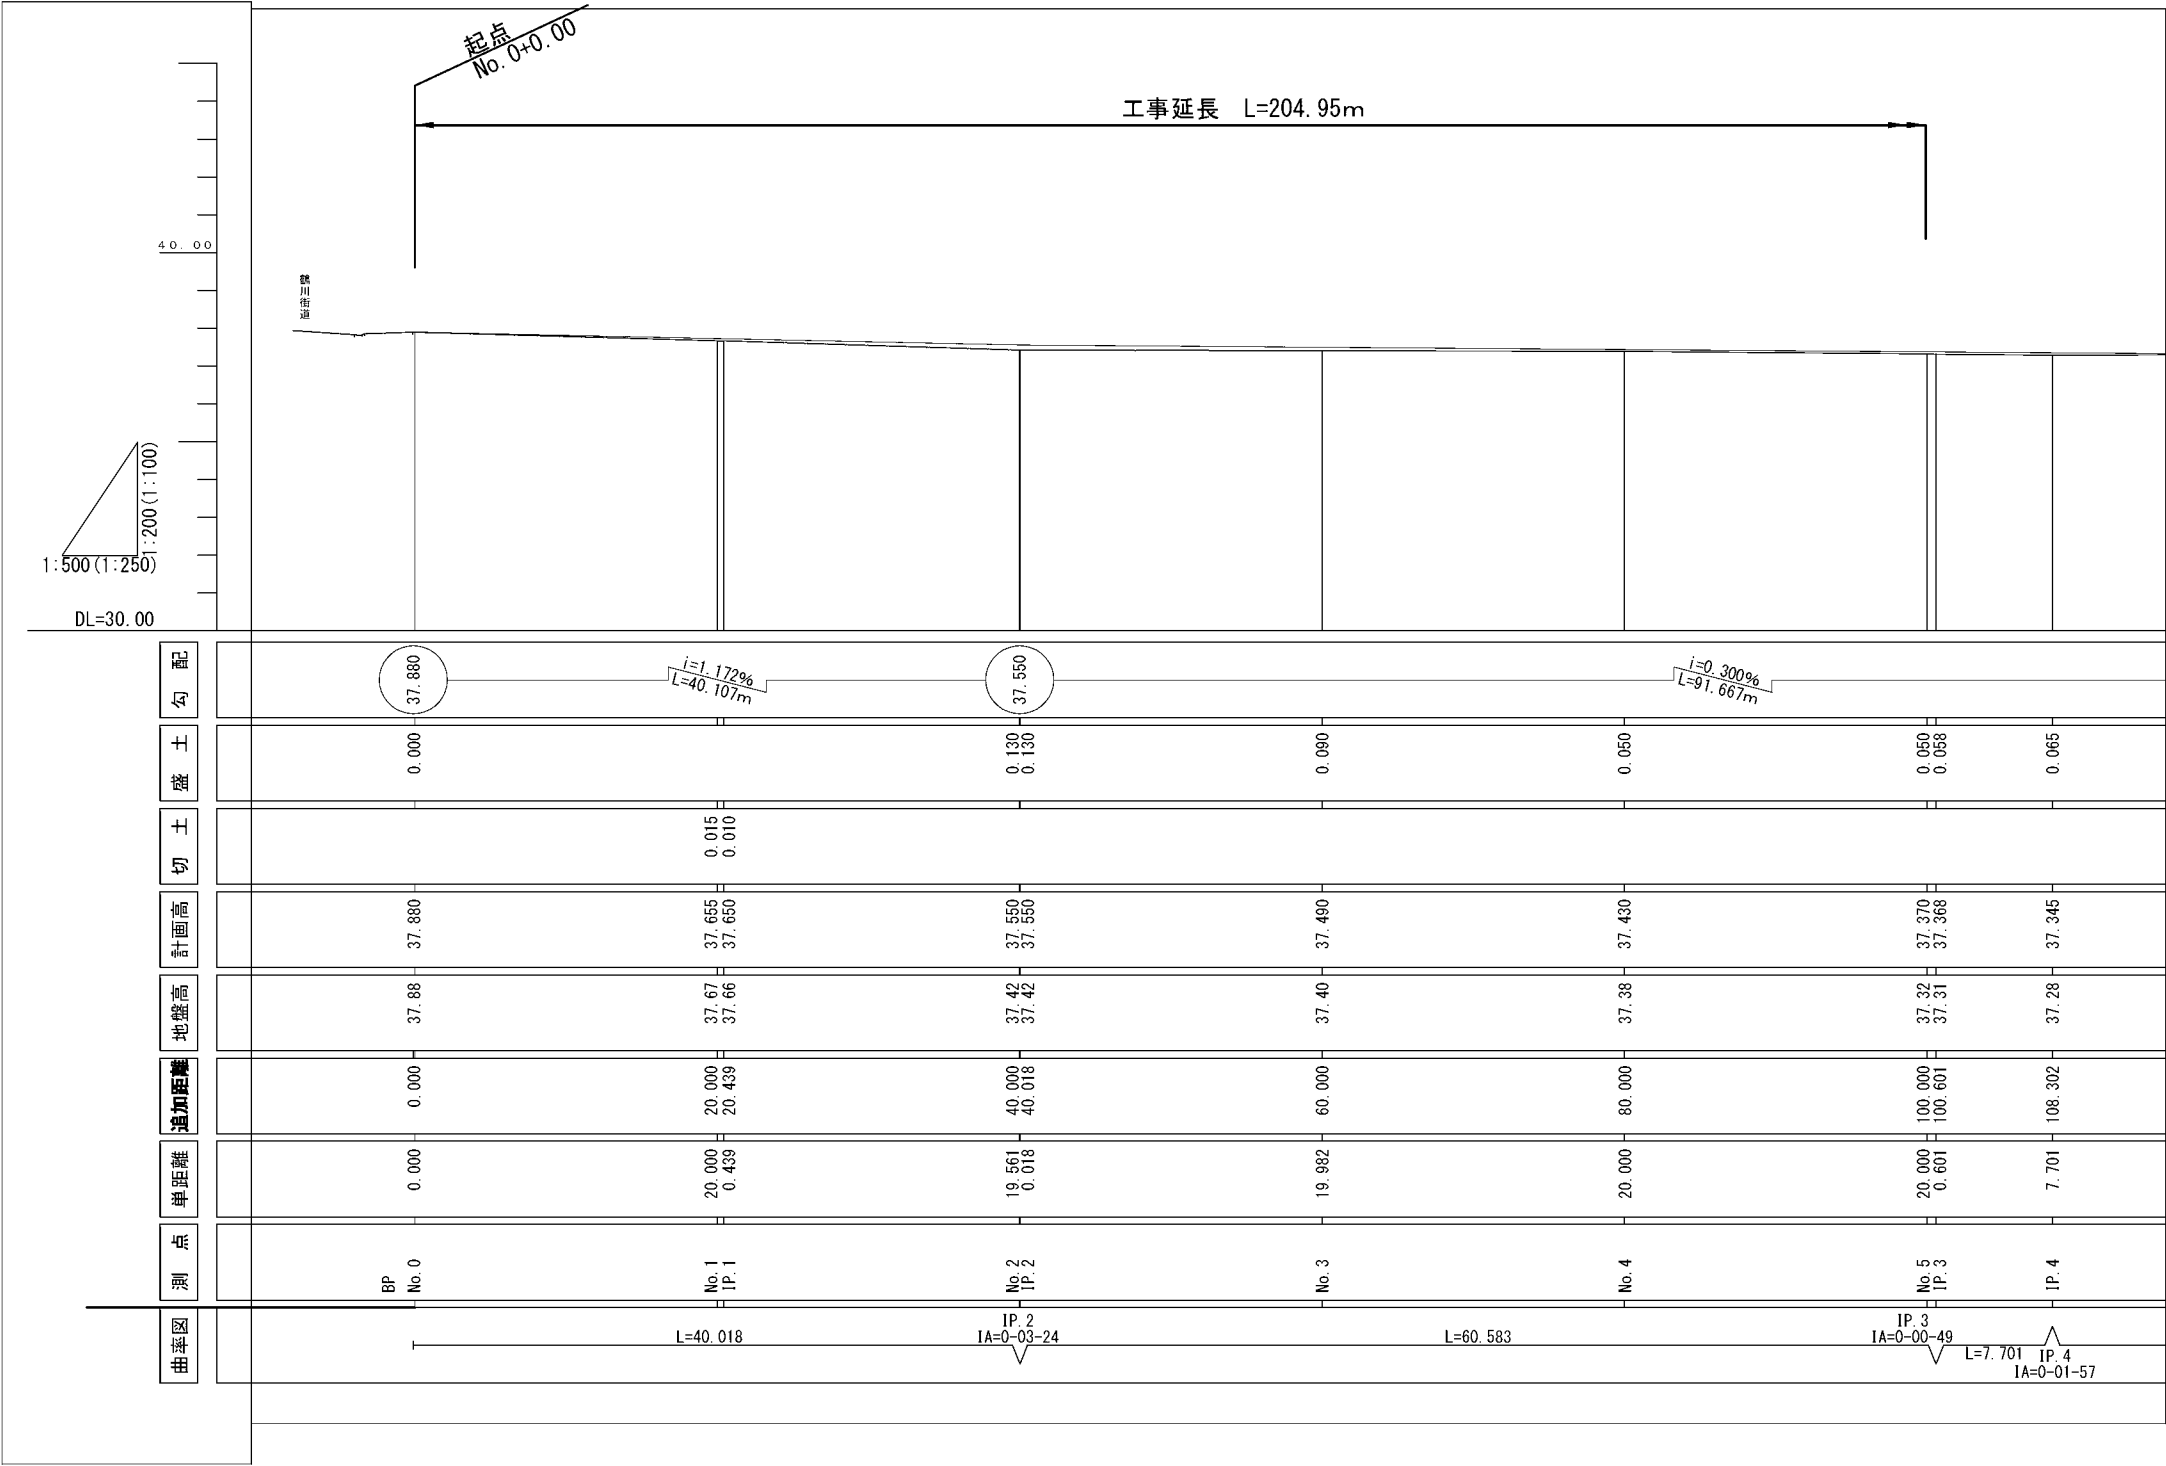

路線(河川)名	市道S45号線	
工事件名	令8市道S45号線道路改良工事	
工事箇所 又は標名	調布市小島町2丁目1番地先から1丁目30番地先まで	
図面名称	縦断面図(1)	
縮尺	V=1:200(1:100) ただし、①は、 H=1:500(1:250) A1判に拡大時	図面番号
作成年月日	令和8年月日	4
調布市 都市整備部 まちづくり推進課		12

縦断面図(2) V=1:200(S=1:100)
H=1:500(S=1:250)

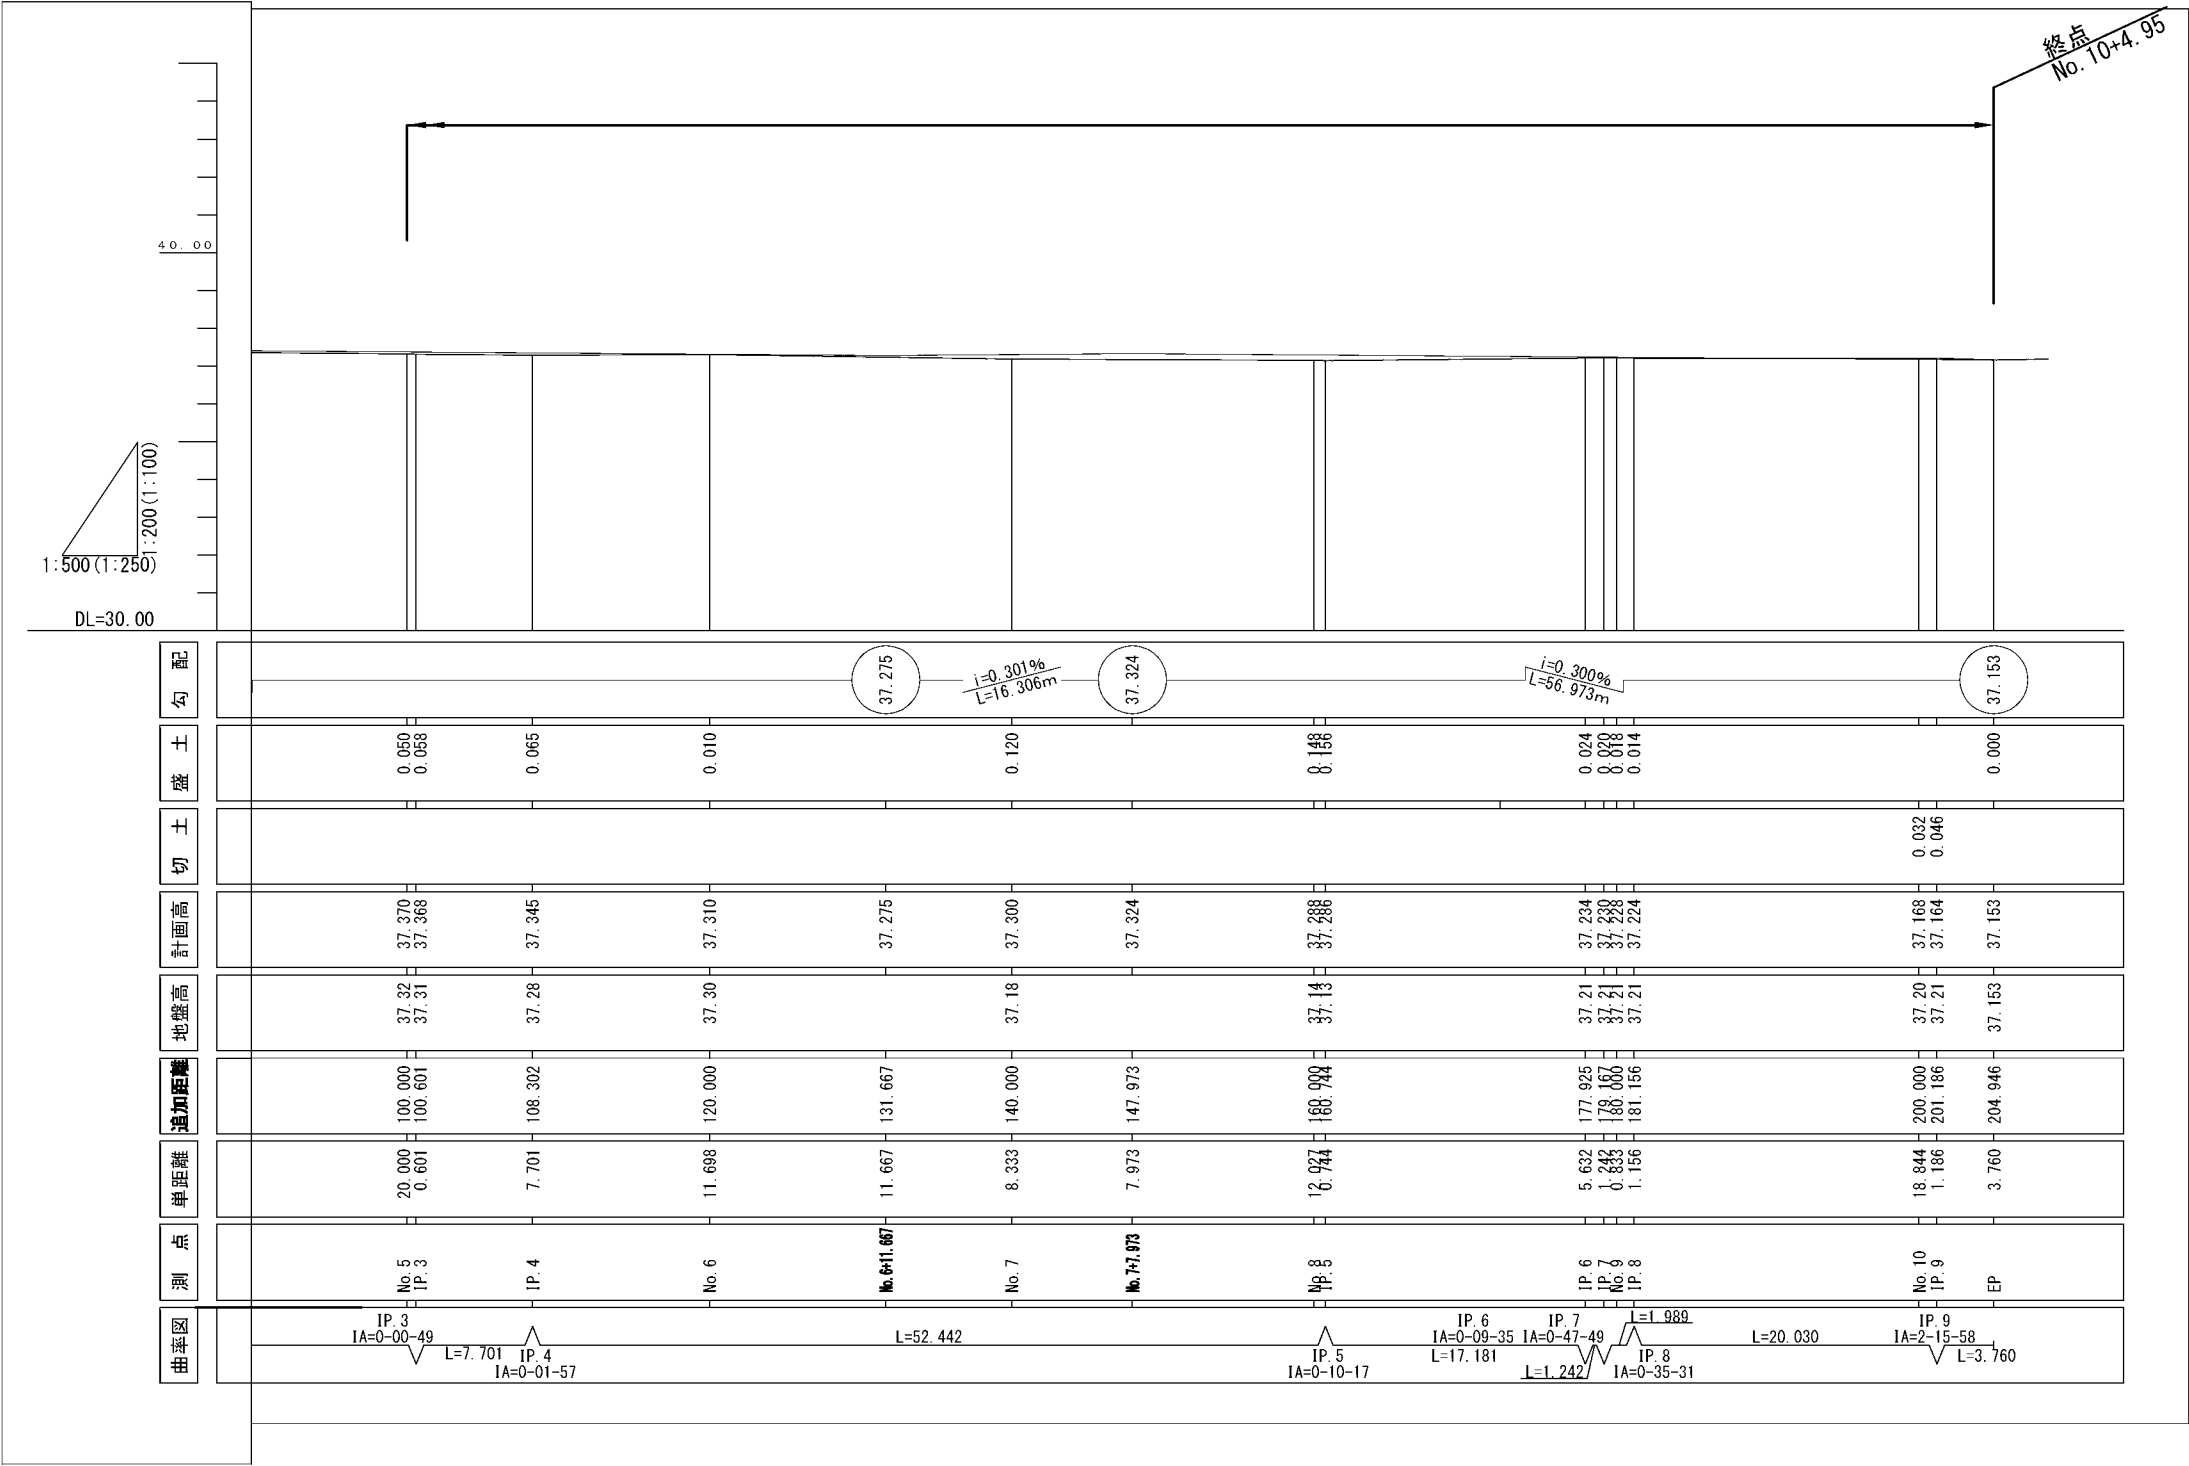


路線(河川)名	市道S45号線		
工事件名	令8市道S45号線道路改良工事		
工事箇所 又は橋名	調布市小島町2丁目1番地先から1丁目30番地先まで		
図面名称	縦断面図(2)		
縮尺	V=1:200(1:100) ただし、①は、 H=1:500(1:250) A1判に拡大時		図面番号
作成年月日	令和8年月日		5
調布市 都市整備部 まちづくり推進課			12

横断面図(1) S=1:100 (S=1:50)

NO. 1

GH=37.67
FH=37.655

掘削C	1.48
盛土B	0.00

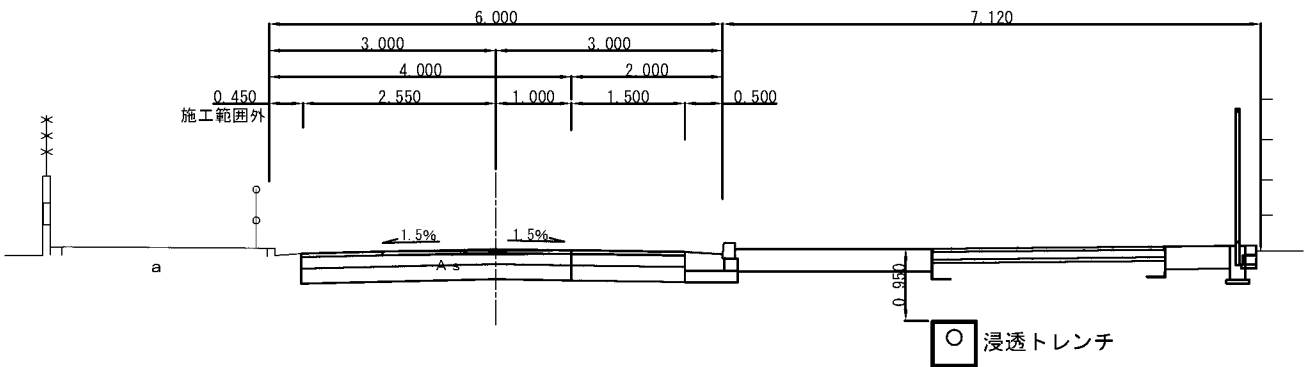


DL=35.00

BP (NO. 0)

GH=37.88
FH=37.880

掘削C	1.49
盛土B	0.00

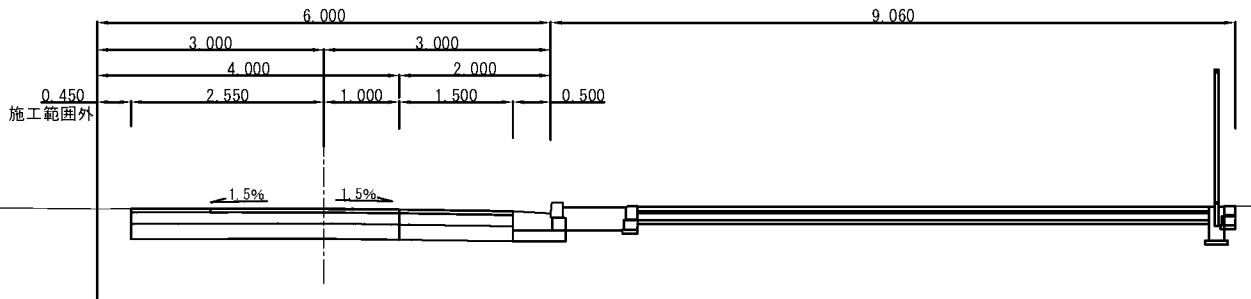


DL=35.00

NO. 2

GH=37.42
FH=37.550

掘削C	1.31
盛土B	0.00

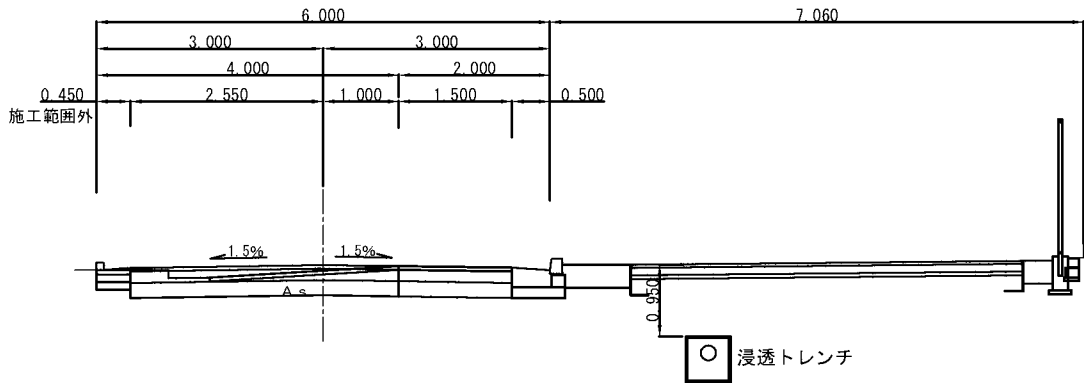


DL=35.00

IP. 1

GH=37.66
FH=37.650





掘削C	1.48
盛土B	0.00

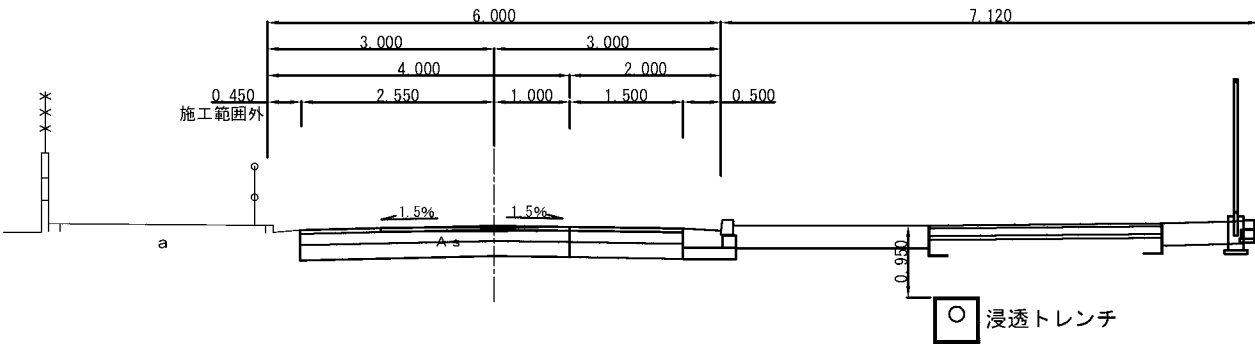

DL=35.00

路線(河川)名	市道S45号線	
工事件名	令8市道S45号線道路改良工事	
工事箇所 又は橋名	調布市小島町2丁目1番地先から1丁目30番地先まで	
図面名称	横断面図(1)	
縮尺	1:100 (1:50)	ただし、○は、 A1判に拡大時
作成年月日	令和8年 月 日	図面番号 6
調布市 都市整備部 まちづくり推進課		12

横断面図(2) S=1:100 (S=1:50)

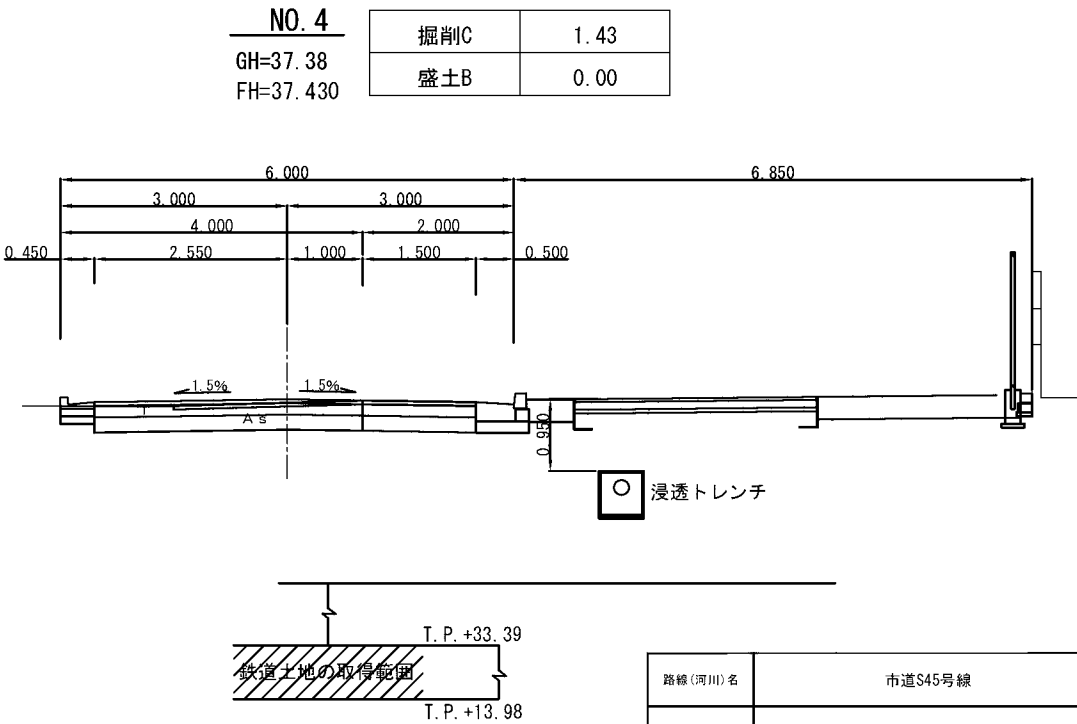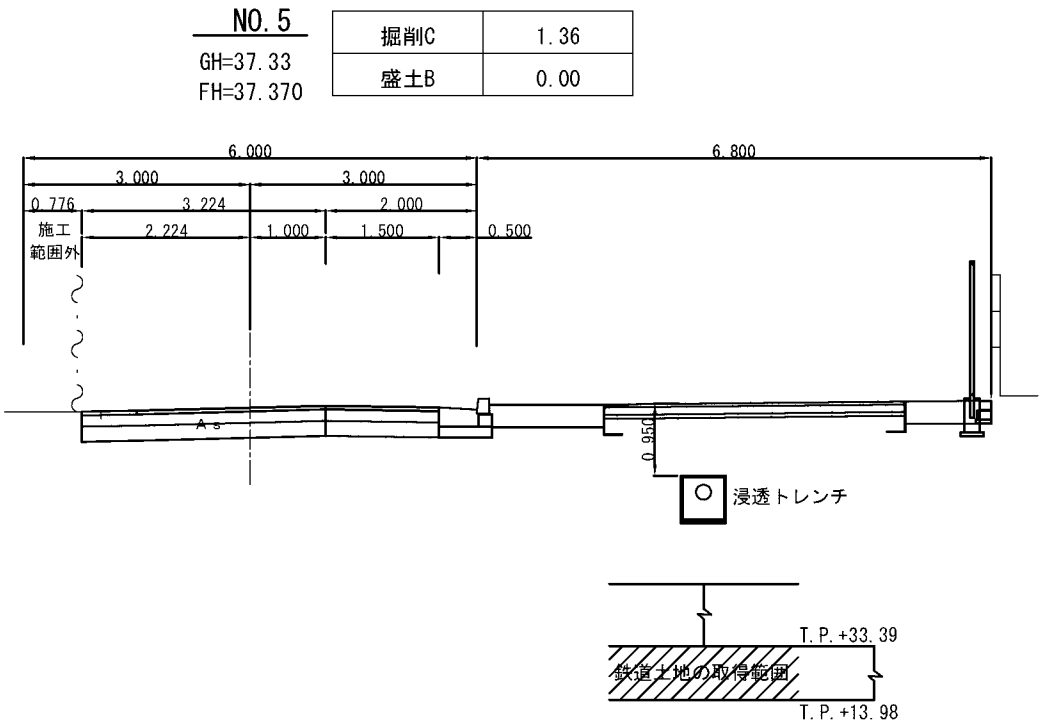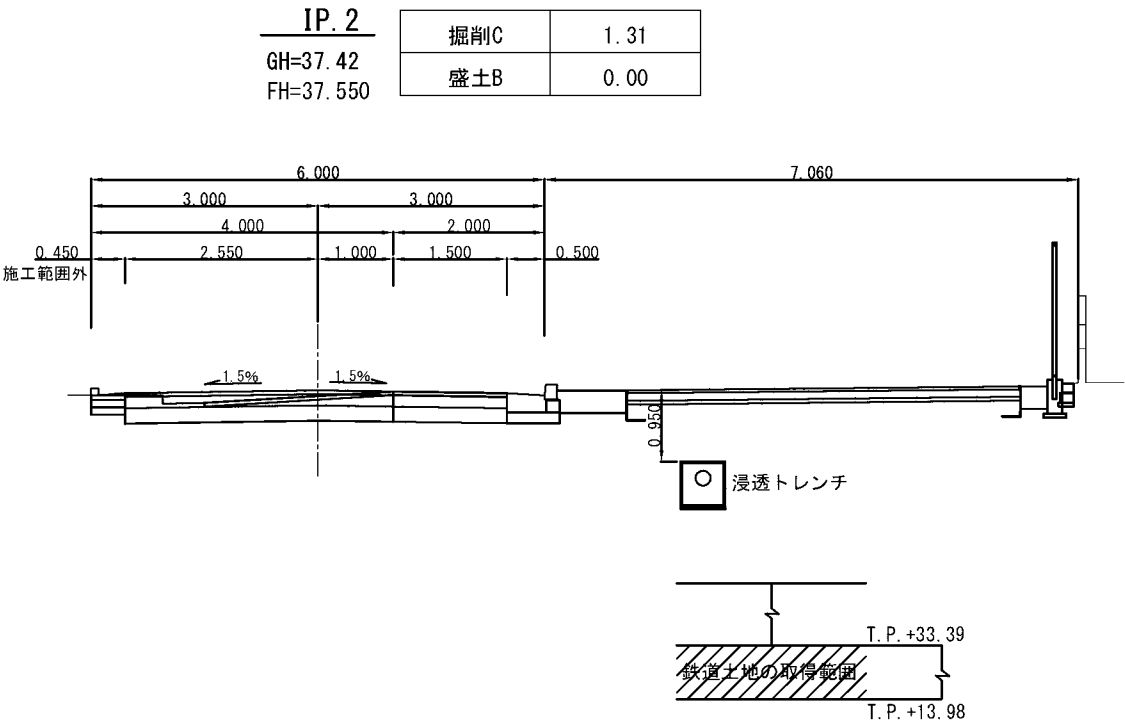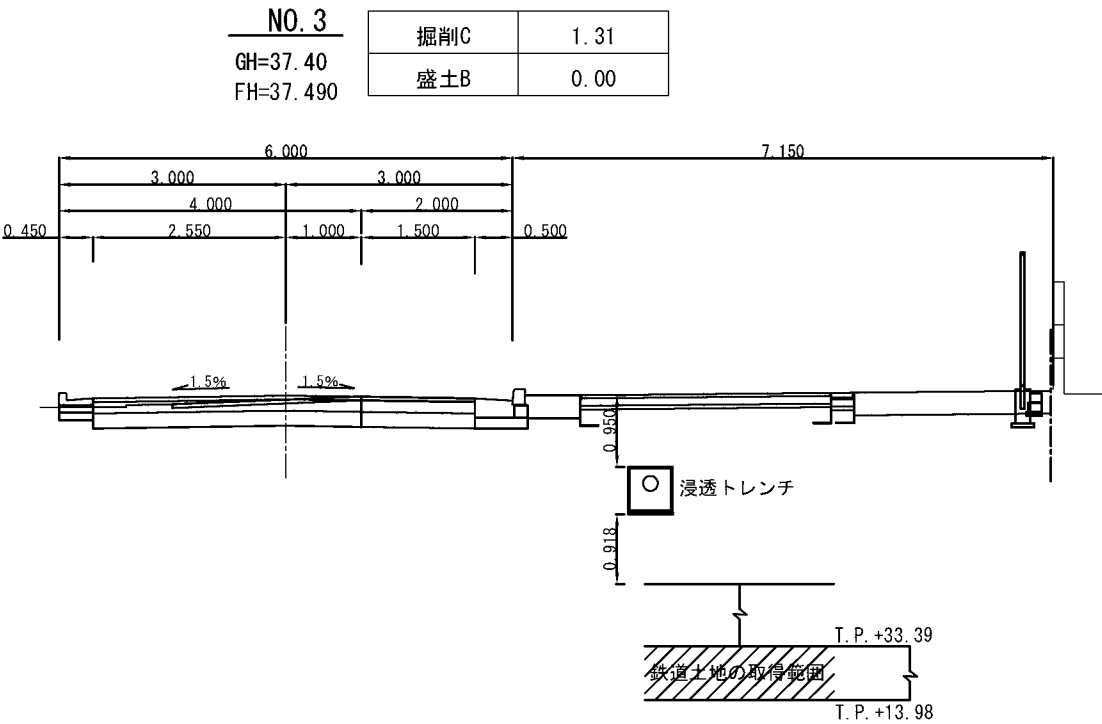


路線(河川)名	市道S45号線		
工事件名	令8市道S45号線道路改良工事		
工事箇所 又は橋名	調布市小島町2丁目1番地先から1丁目30番地先まで		
図面名称	横断面図(2)		
縮尺	1:100 (1:50)	ただし、○は、 A1判に拡大時	図面番号 7
作成年月日	令和8年 月 日		12
調布市 都市整備部 まちづくり推進課			

横断面図 (3) S=1:100 (S=1:50)

IP. 4

GH=37.28
FH=37.345


掘削C	1.40
盛土B	0.00

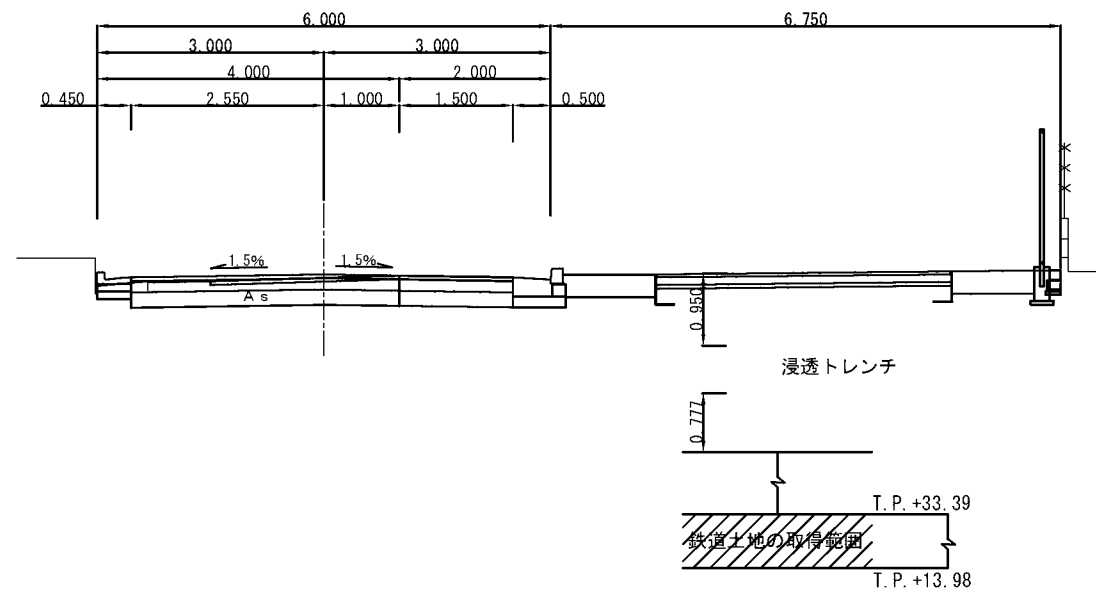DL=35.00

IP. 3

GH=37.32
FH=37.368

掘削C	1.36
盛土B	0.00

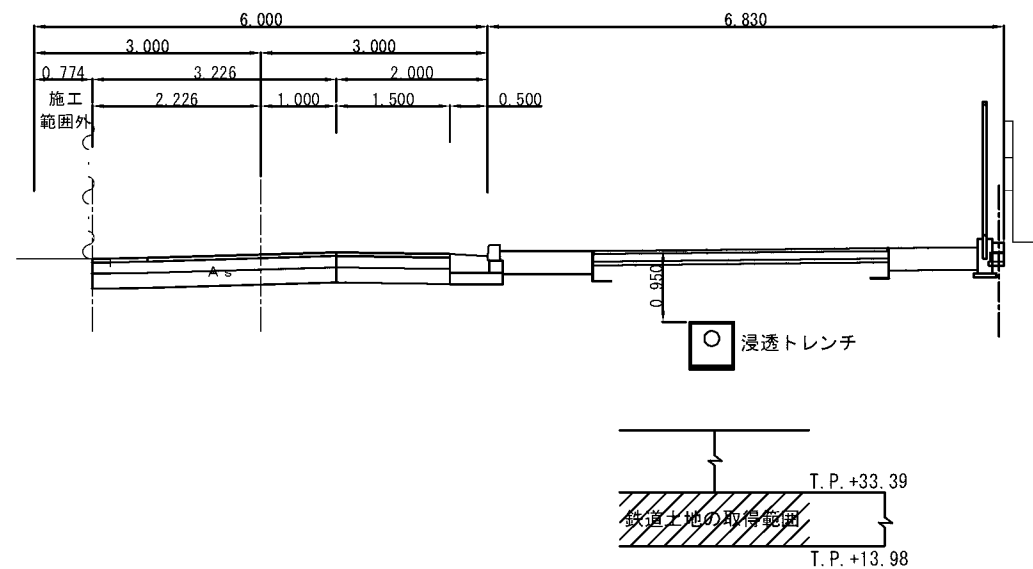


DL=35.00

NO. 7

GH=37.24
FH=37.300


掘削C	1.31
盛土B	0.00

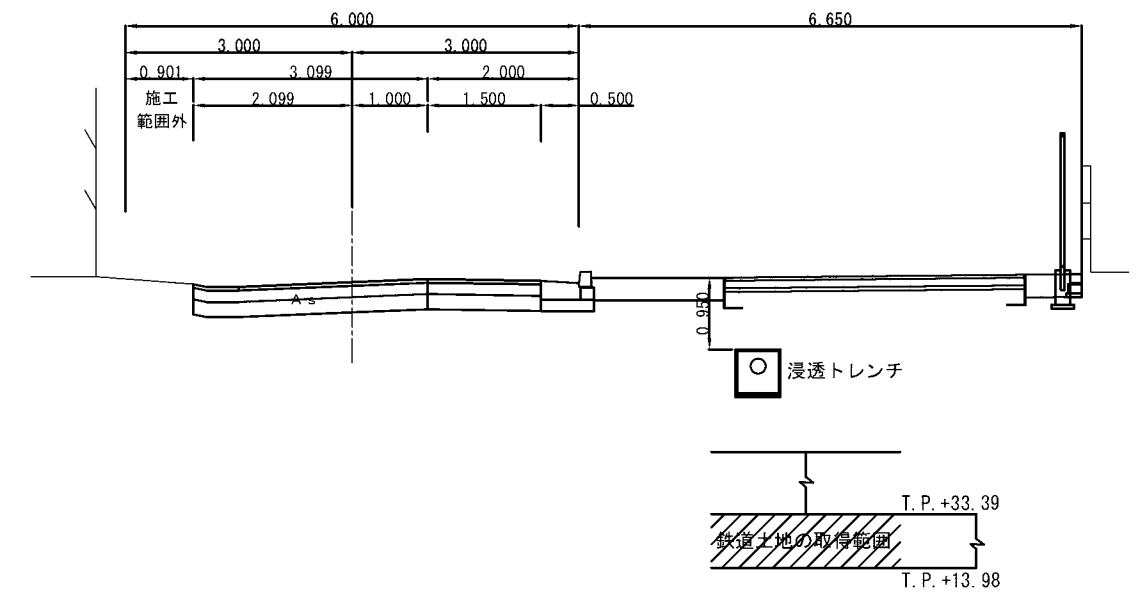DL=35.00

NO. 6

GH=37.30
FH=37.310





掘削C	1.46
盛土B	0.00

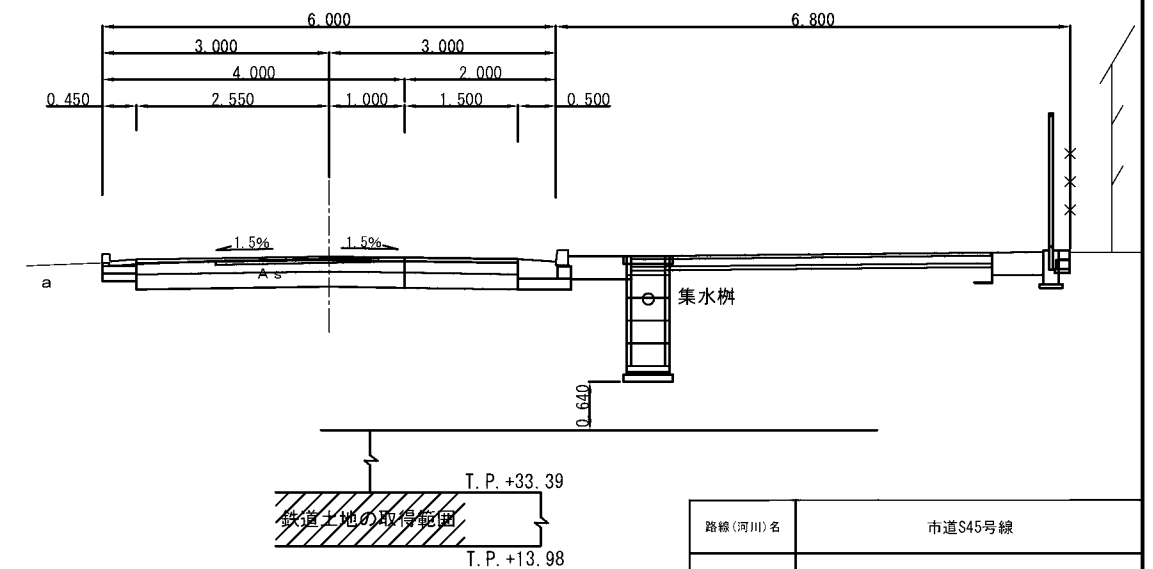

DL=35.00





路線(河川)名	市道S45号線		
工事事件名	令 8 市道S45号線道路改良工事		
工事箇所 又は橋名	調布市小島町 2丁目 1番地先から 1丁目 30番地先まで		
図面名称	横断面図 (3)		
縮 尺	1:100 (1:50)	ただし、0は、 A1判に拡大時	図面番号
作成年月日	令和 8 年 月 日		8
調布市 都市整備部 まちづくり推進課			12

横断面図(4) S=1:100 (S=1:50)

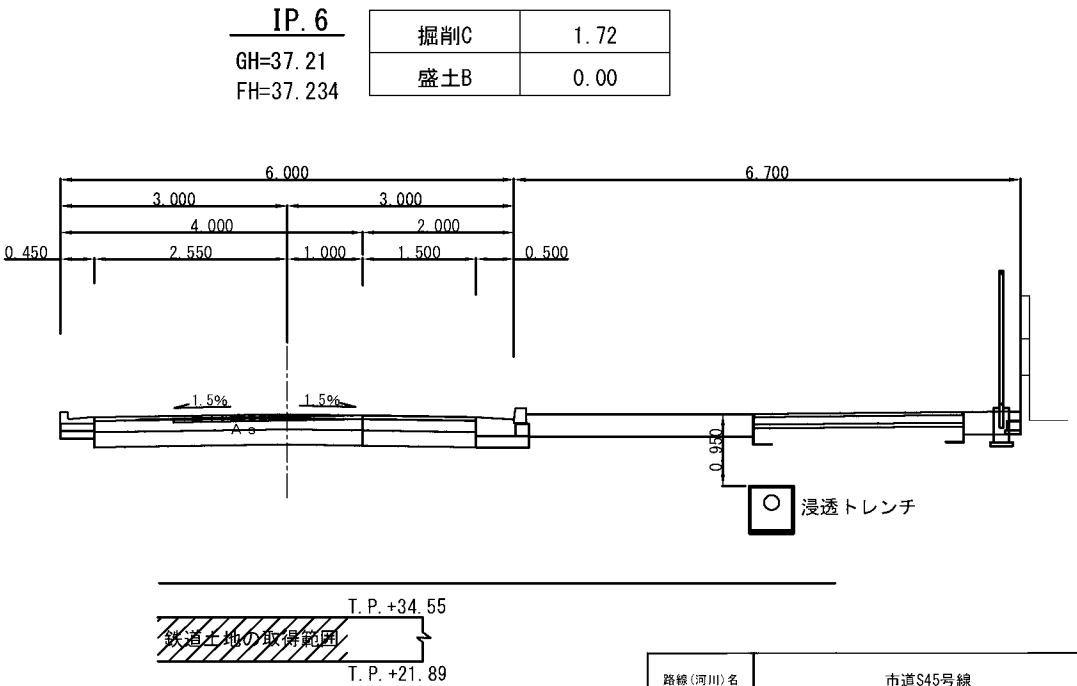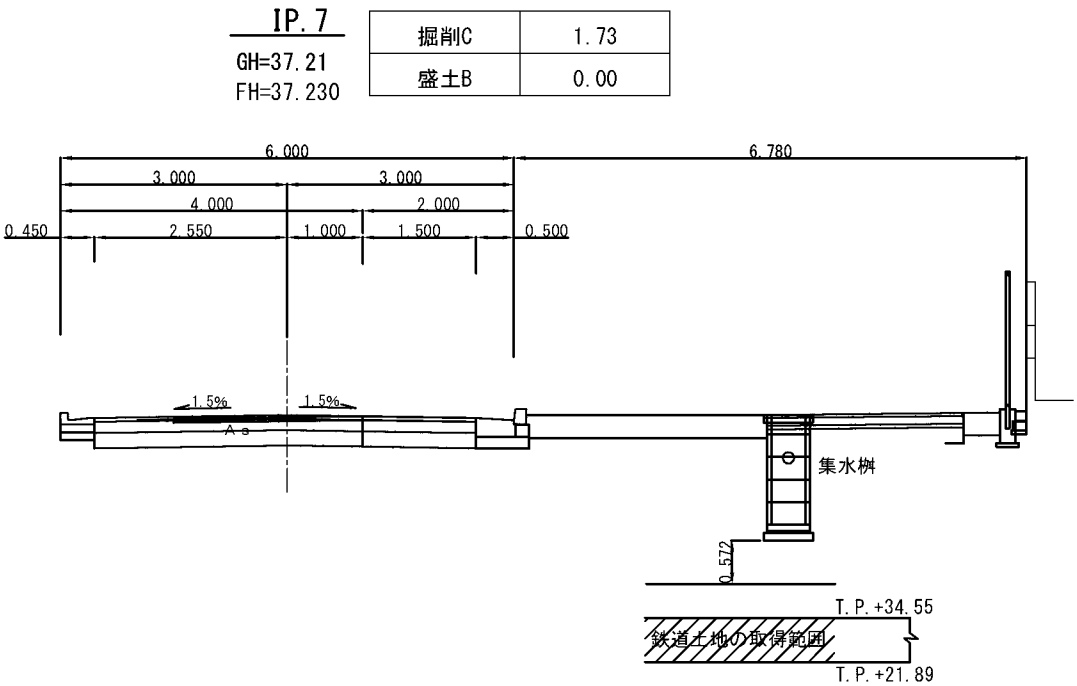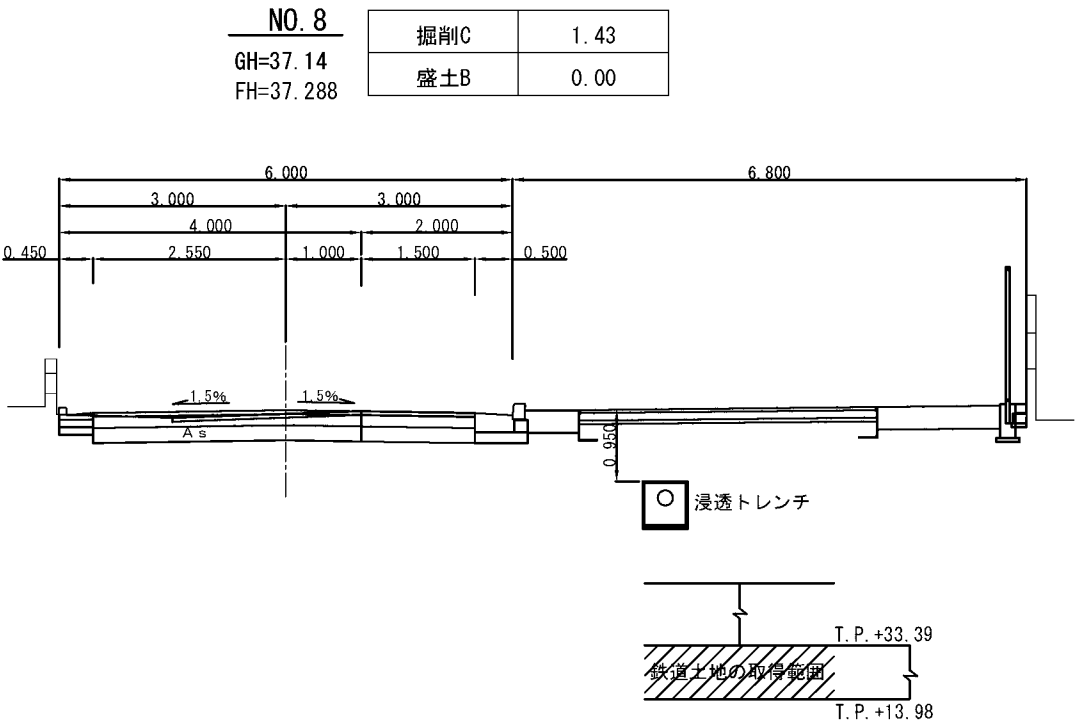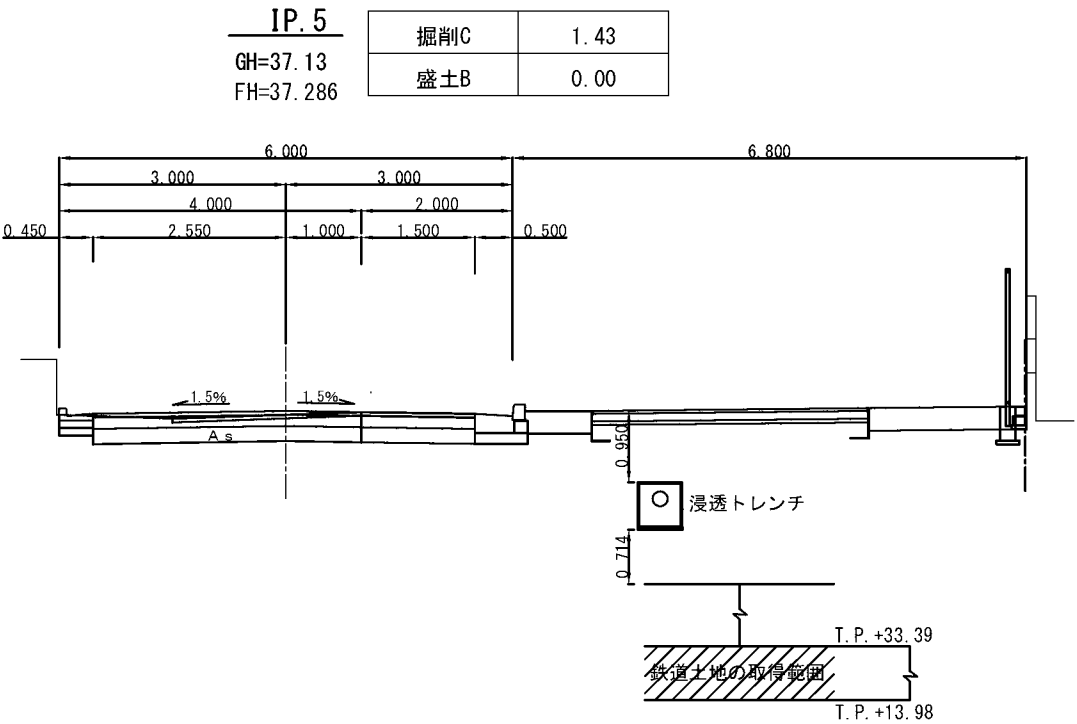


路線(河川)名	市道S45号線		
工事件名	令8市道S45号線道路改良工事		
工事箇所 又は標名	調布市小島町2丁目1番地先から1丁目30番地先まで		
図面名称	横断面図(4)		
縮尺	1:100 (1:50)	ただし、○は、 A1判に拡大時	図面番号 9
作成年月日	令和8年 月 日		12
調布市 都市整備部 まちづくり推進課			

横断面図(5) S=1:100 (S=1:50)

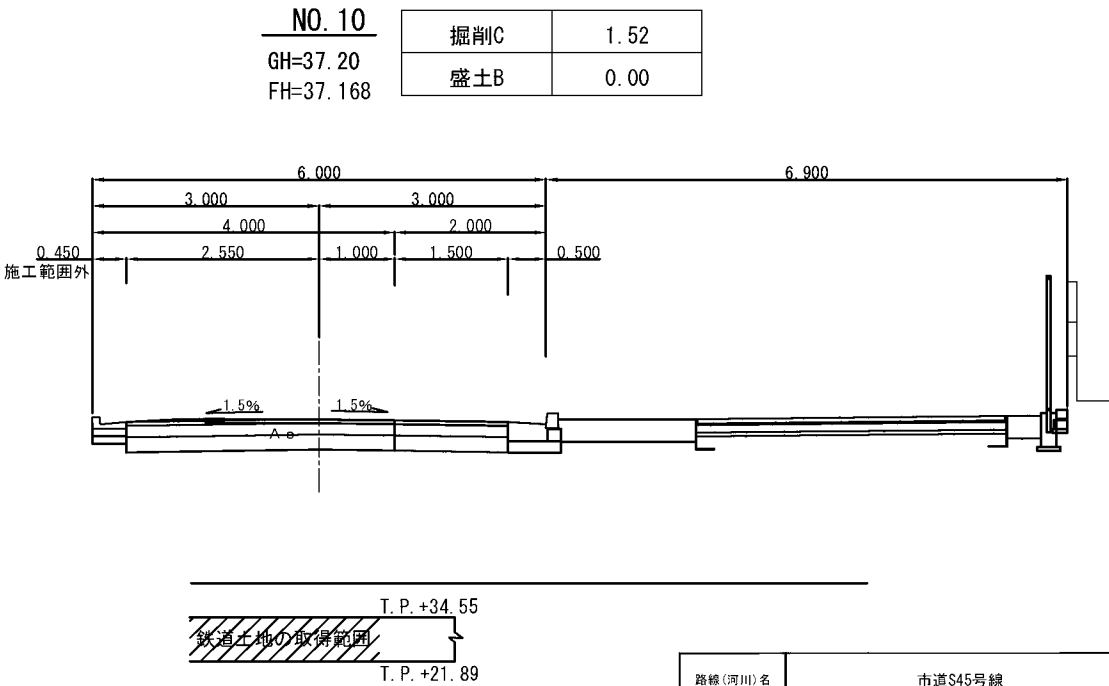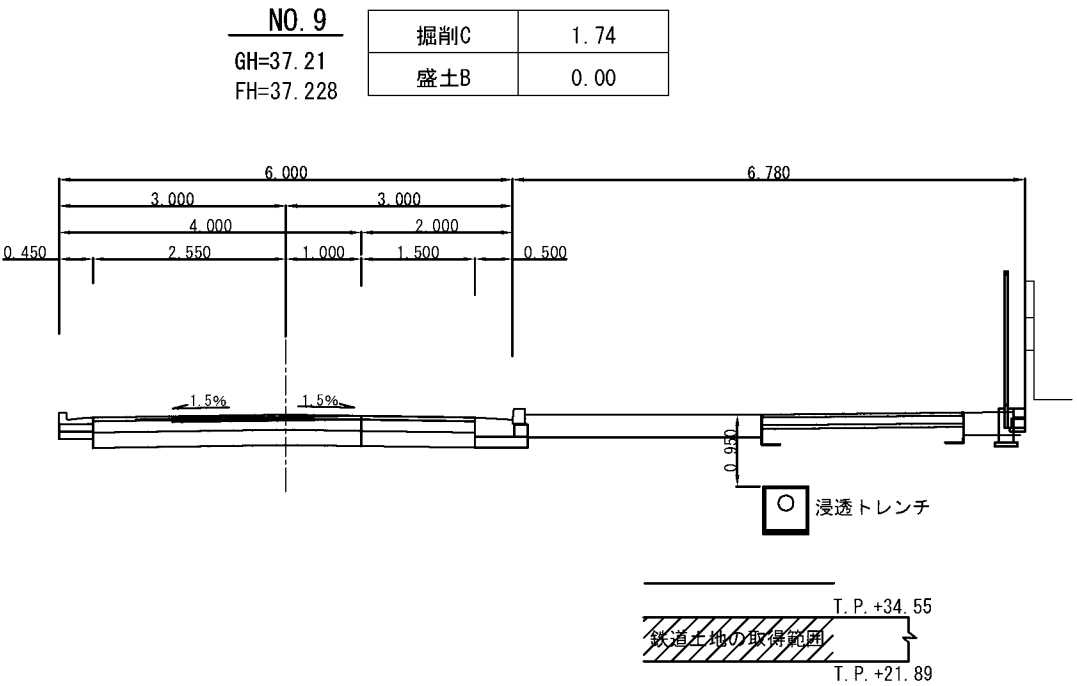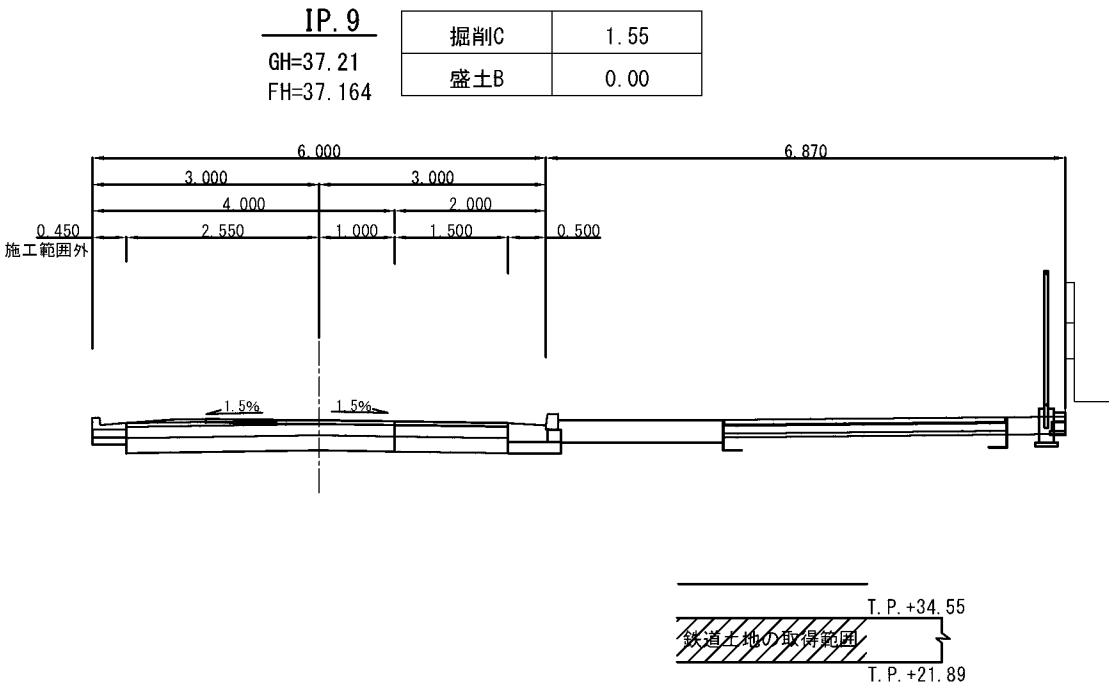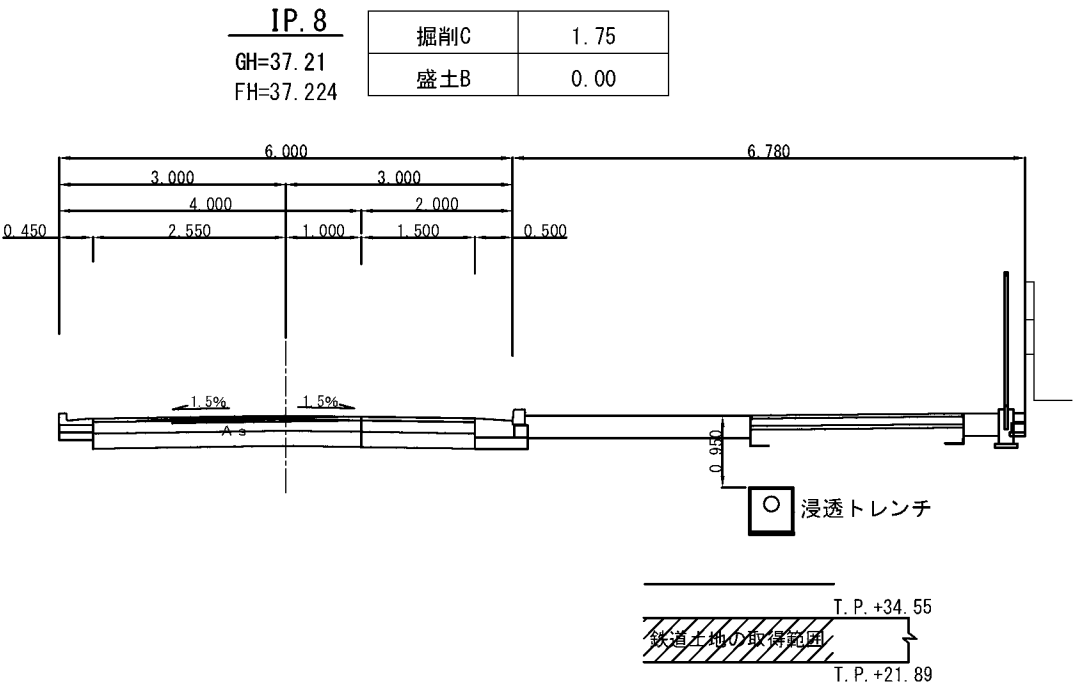

路線(河川)名	市道S45号線		
工事件名	令8市道S45号線道路改良工事		
工事箇所 又は標名	調布市小島町2丁目1番地先から1丁目30番地先まで		
図面名称	横断面図(5)		
縮尺	1:100 (1:50)	ただし、○は、 A1判に拡大時	図面番号
作成年月日	令和8年 月 日		10
調布市 都市整備部 まちづくり推進課			12


横断面図(6) S=1:100(S=1:50)

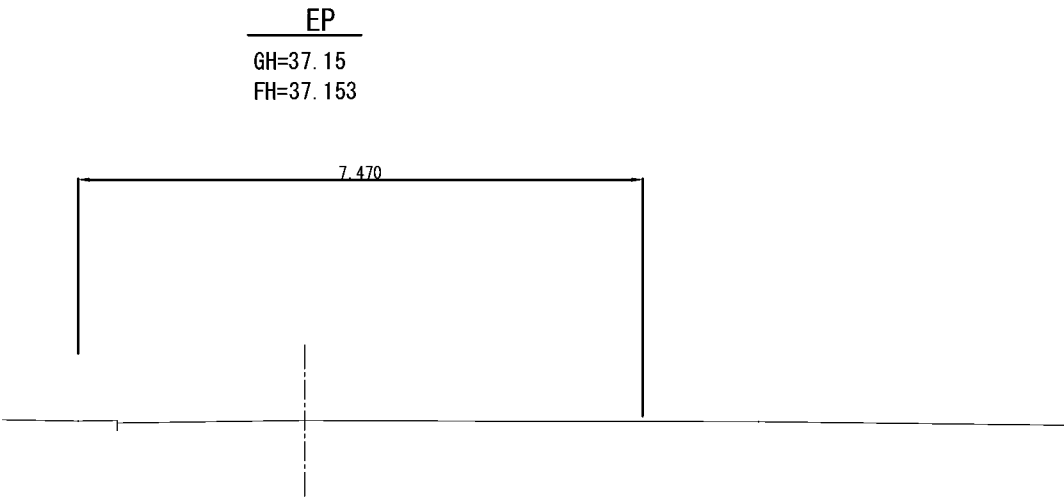

路線(河川)名	市道S45号線		
工事件名	令 8 市道S45号線道路改良工事		
工事箇所 又は標名	調布市小島町 2丁目 1番地先から 1丁目 30番地先まで		
図面名称	横断面図(6)		
縮 尺	1:100 (1:50)	ただし、①は、 A1判に拡大時	図面番号
作成年月日	令和 8 年 月 日		11
調布市 都市整備部 まちづくり推進課			12

構造図 縮尺 図示


① L形側溝工 S=1:20(1:10)
250B 一般部

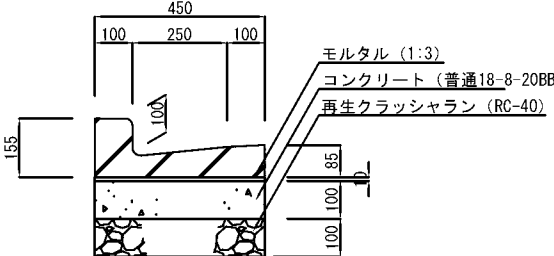

100m当り			
品 名	形 状 ・ 寸 法	単位	数 量
再生カラヂェラン	RC-40	m³	4.5
L形ブロック	一般部(10cm)	本	165.0
モルタル	1 : 3	m³	0.5
コンクリート	BB182B	m³	4.5
型 枠		m²	20.0

(注)各ブロックの間には、目地モルタルを施すこと。


② L形側溝工 S=1:40(1:20)
250B 切下げ部 AS型

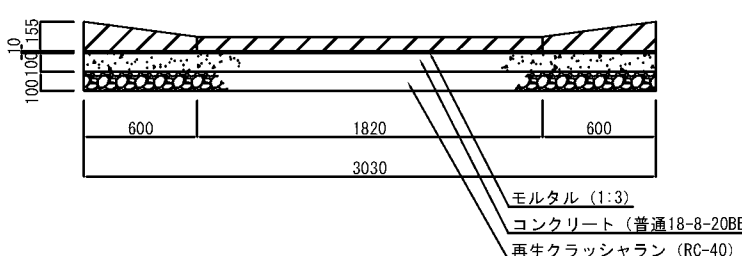

材料表			100箇所当り	
品 名	形 状 ・ 寸 法	単位	数 量	摘 要
再生クラゲレン	RC-40	m ³	30.3	
Ｌ形ブロック	すり合わせブロック10-5cm	本	200.0	
	切下げブロック	本	300.0	
モルタル	1 : 3	m ³	1.5	
コンクリート	BB182B	m ³	30.3	
型 枠		m ²	60.6	

(注)各ブロックの間には、目地モルタルを施すこと。


③ L形側溝工 S=1:20 (1:10)
250B 切下げ部

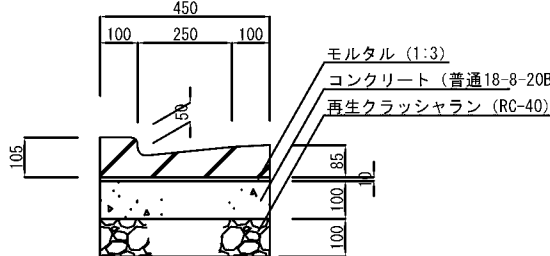

材 料 表			100m当り
品 名	形 状 ・ 寸 法	単 位	数 量
再生クラッシャー	RC-40	m ³	4.5
L形ブロック	乗入れ部(5cm)	本	165.0
モルタル	1 : 3	m ³	0.5
コンクリート	BB182B	m ³	4.5
型 枠		m ²	20.0

(注)各ブロックの間には、目地モルタルを施すこと。


④ L形側溝工 $S=1:20(1:10)$
250B すり合せ部

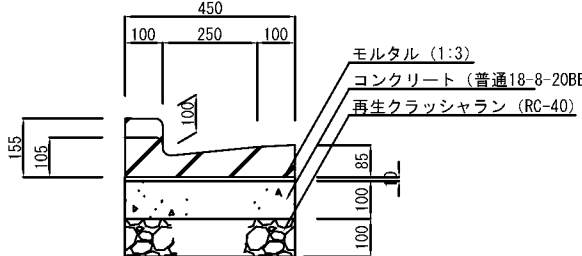

材 料 表		100箇所当り		
品 名	形 状 ・ 寸 法	単位	数 量	摘 要
再生クワツキヤン	RC-40	m ²	5.4	
L形ブロック	すり合わせ部(5-10cm)	本	200.0	
モルタル	1 : 3	m ³	0.5	
コンクリート	BB182B	m ³	5.4	
型 枠		m	24.0	


(注)各ブロックの間には、目地モルタルを施すこと。

⑤ L形用集水桝設置工 S=1:20(1:10)
300用一般部

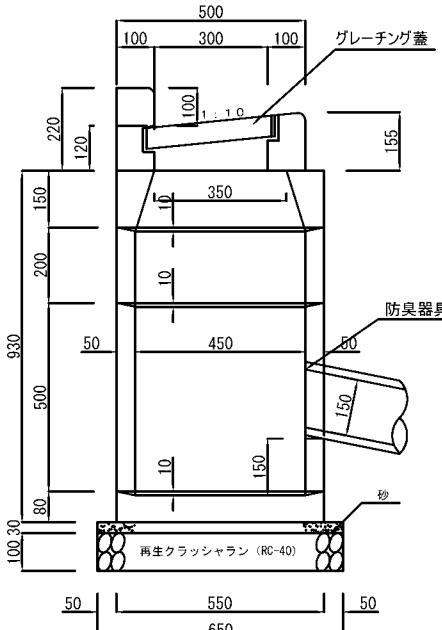


材料表				100箇所当り
品名	形状・寸法	単位	数量	
再生カガヤク	RC-40	m ³	4.0	
砂		m ³	1.0	
モルタル	1 : 3	m ³	0.7	
縁塊	10cm・ふた共・グレーティング	個	100.0	
側塊	有孔	450×500	個	100.0
		450×200	個	100.0
	異形甲	450×150	個	100.0
	底版塊	550×80	個	100.0
	防臭器具	φ150用	個	100.0


④ 取付管工 $S=1:40(1:20)$

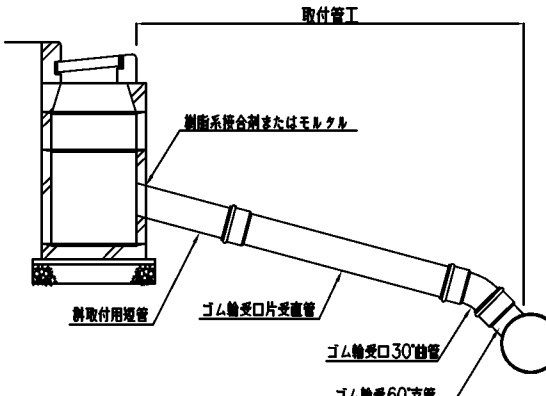


①車道舗装工 As簡易舗装40型

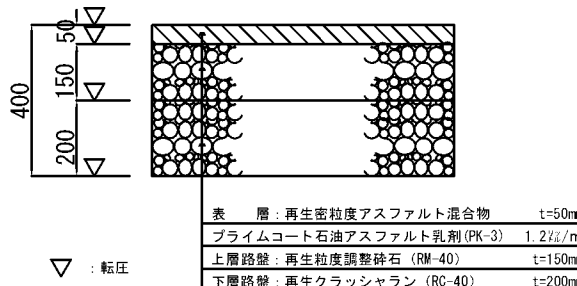

⑤ 車道舗装工 As5型


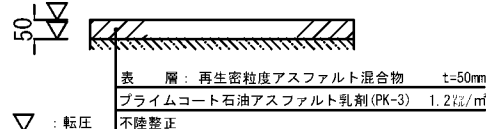


②⑥ ラバーボール S=1:20(1:10)

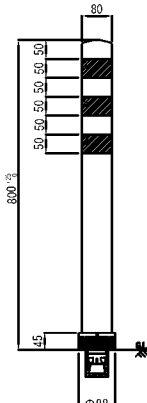

路線(河川)名	市道S45号線		
工事件名	令 8 市道S45号線道路改良工事		
工事箇所 又は橋名	調布市小島町2丁目1番地先から1丁目30番地先まで		
図面名称	構 造 図		
縮 尺	図示	ただし、①は、 A1判に拡大時	図面番号
作成年月日	令和 8 年	月 日	12 / 12
調布市 都市整備部 まちづくり推進課			

撤去工平面図 S=1:500 (S=1:250)

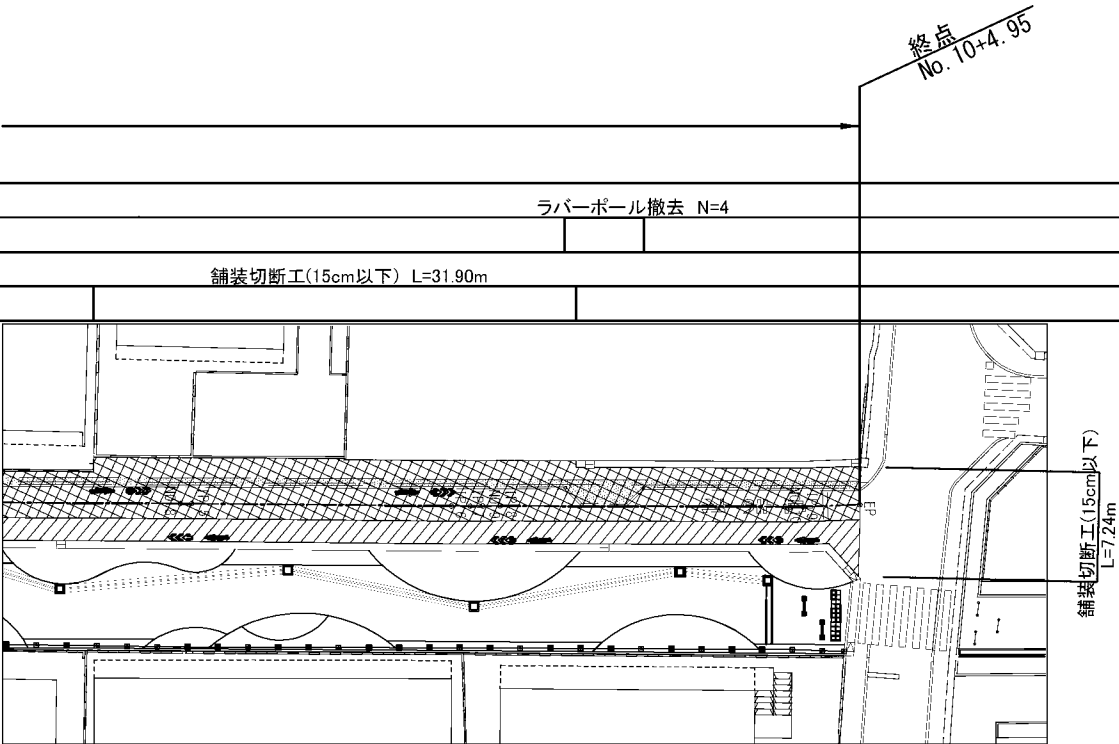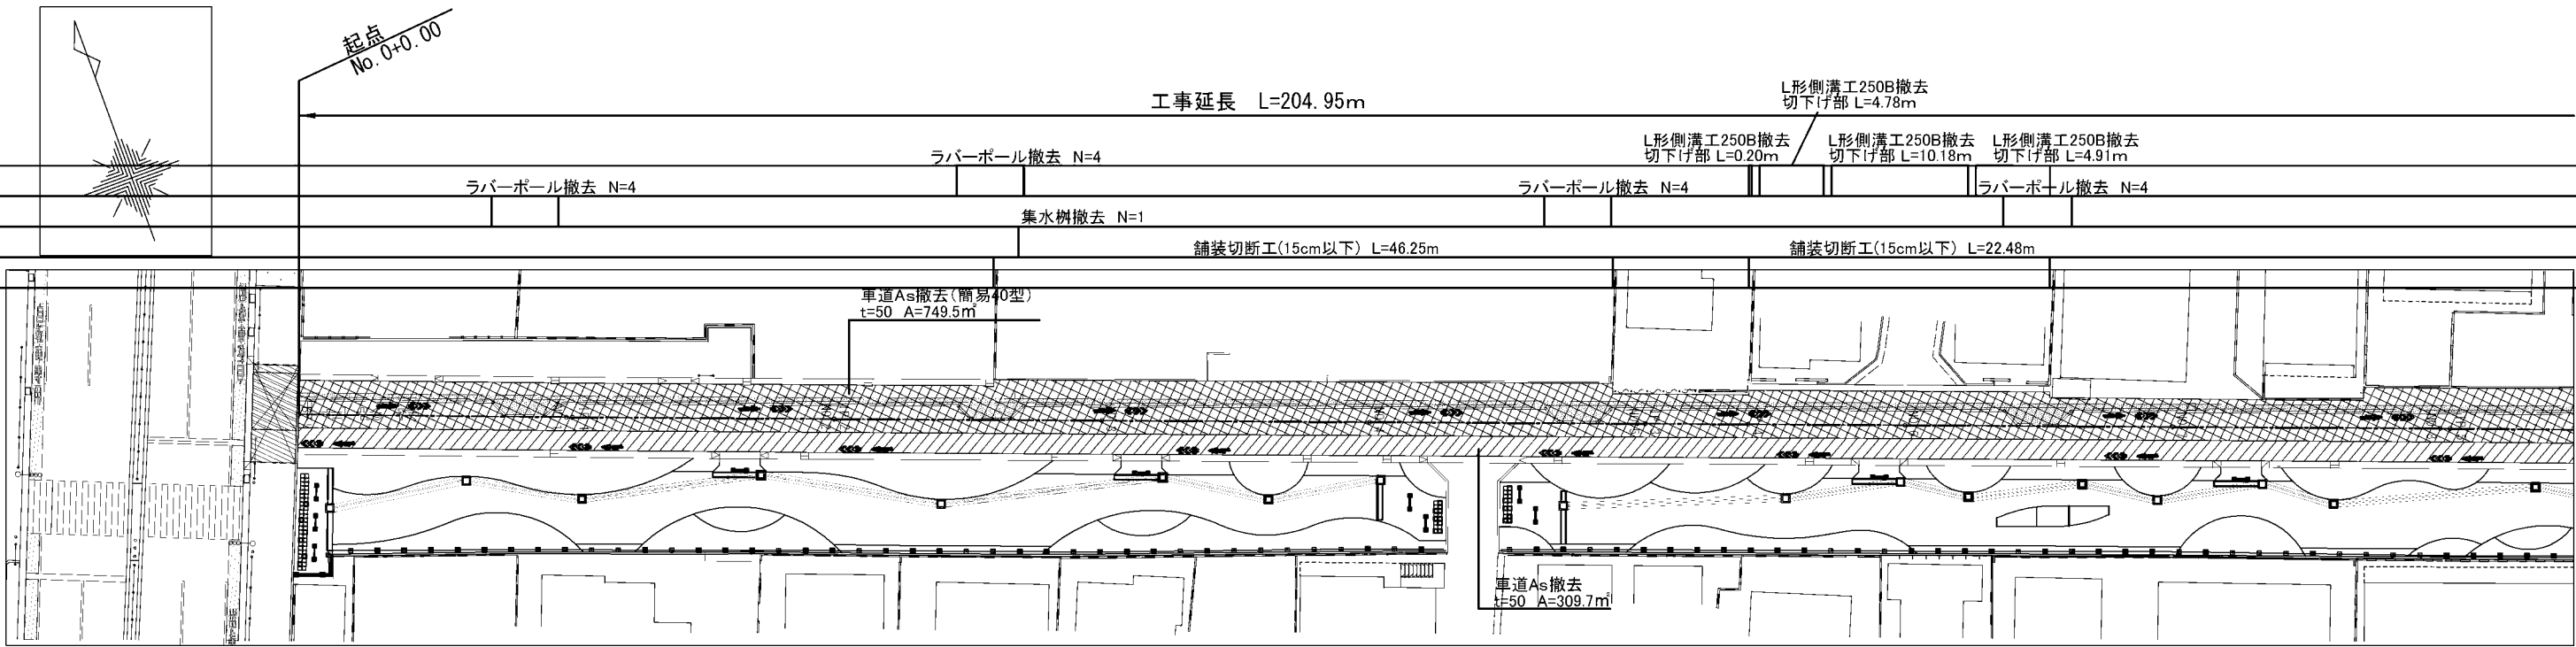

工 種	規格・寸法	単位	数 量	備考
L形側溝撤去	250B 切下げ部	m	20.0	
集水樹撤去		箇所	1	
ラバーポール撤去	H=800	箇所	20	
舗装切断工		m	107.8	
車道As舗装撤去(簡易40型)	t=50	m ²	749	
車道As舗装撤去	t=50	m ²	309	

路線(河川)名	市道S45号線		
工事件名	令 8 市道S45号線道路改良工事		
工事箇所 又は標名	調布市小島町 2丁目1番地先から1丁目30番地先まで		
図面名称	撤去工平面図		
縮 尺	1:500 (1:250)	ただし、○は、 A1判に拡大時	図面番号
作成年月日	令和 8 年 月 日		参1
調布市 都市整備部 まちづくり推進課			参1