

# 調布市公共下水道台帳施設平面図

# 127


126	127	128
136	137	138



凡 例	
線 種	種 別
-----	区市・東京都の区界
施設分類	表示色
合流施設	茶 色
汚水施設	赤 色
雨水施設	青 色
管理外施設	黒 色
記 号	種 別
→	幹 線 管 渠
→	枝 線 管 渠
→	庄 送 管
→	伏越管
→	光ファイバー埋設管渠 (二重線)
○	0号人孔
○	1号人孔
○	2号人孔
○	3号人孔
○	4号人孔
○	5号人孔
○	6号人孔
○	小型人孔 (埋設管渠に設置)
■	特1号人孔
△	特殊人孔
○	分水人孔
○	伏越人孔
○	人孔種別不明
△	吐き口
●	変化点
○	副 管 取 付
○	起 点 記 号
○	汚水公共井
○	雨水公共井
<人孔属性>	
○	(人孔) 地盤高T/P
○	施設番号(人孔)
<管渠属性>	
(上流)	管 径 区 間 距離 (下流)
上流管径	管径 区間距離 (下流)
上流管径	施設番号(管渠) 下流管径
○	円形管
○	○ 二重管
□	矩形管
○	インバート構造
U	U形管
☆	不明
<取付管属性>	
○	管径 取付管 上流人孔中心からの
○	延長 通 加 距離

注意：下水道台帳図は、現地の状況とは整合しない場合があります。  
 本図面を設計・工事等に利用される場合は、下水道課との協議及び、  
 下水道管の状況を現地で確認されるようお願いいたします。  
 「この地図は、東京都知事の承認を受けて、東京都縮尺2,500分の1地形図を  
 利用して作成したものである。(承認番号)5都市基交第22号」

1/500

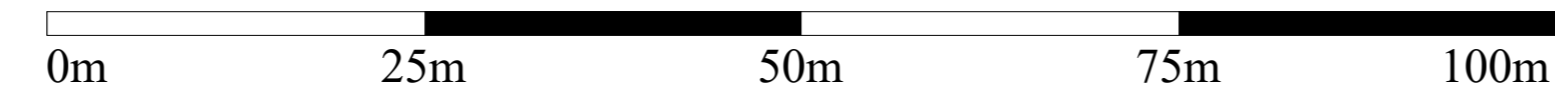

調布市環境部下水道課  
 令和5年10月