


調布市公共下水道台帳施設平面図

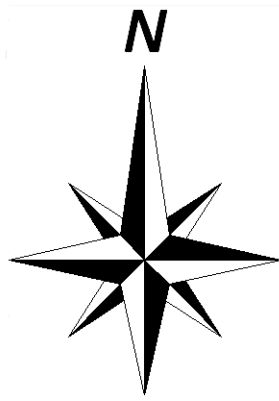

129

128	129
138	139



凡 例	
線 種	種 別
-----	区市・東京都の区界

施設分類	表示色
合流施設	茶 色
汚水施設	赤 色
雨水施設	青 色
管理外施設	黒 色


記 号	種 別
→	幹 線 管 渠
→	枝 線 管 渠
→ (管 渠)	庄 送 管
→ (点 線)	伏樋管
→ (点 線)	光ファイバー埋設管渠 (二重線)
○	0号人孔
●	1号人孔
○	2号人孔
⊗	3号人孔
⊙	4号人孔
⊠	5号人孔
⊡	6号人孔
⊙	小型人孔 (配管50%未満の場合は表示)
■	特1号人孔
△	特殊人孔
⊙	分水人孔
⊗	伏樋人孔
⊙	人孔種別不明
△	吐き口
●	変化点
○	副 管 取 付
○	起 点 記 号
+	汚水公共井
+	雨水公共井

<人孔属性>	
○ (人孔)	地盤高T.P.
○	施設番号 (人孔)

<管渠属性>	
(上流) (下流)	管 種
↑ (土被り) ↓ (土被り)	管径 勾配 区間距離
↑ (上流管底高) ↓ (下流管底高)	施設番号 (管渠) 下流管底高
○	円形管
□	矩形管
U	U形管
☆	不明

<取付管属性>	
+	管径
+	取付管 上流人孔中心からの延長
+	加 通 加 延 延

注意：下水道台帳図は、現地の状況とは整合しない場合があります。
本図面を設計・工事等に利用される場合は、下水道課との協議及び、
下水道管の状況を現地で確認されるようお願いします。
「この地図は、東京都知事の承認を受けて、東京都縮尺2,500分の1地形図を
利用して作成したものである。無断複写を禁ず。(承認番号)6都市基文著第32号」

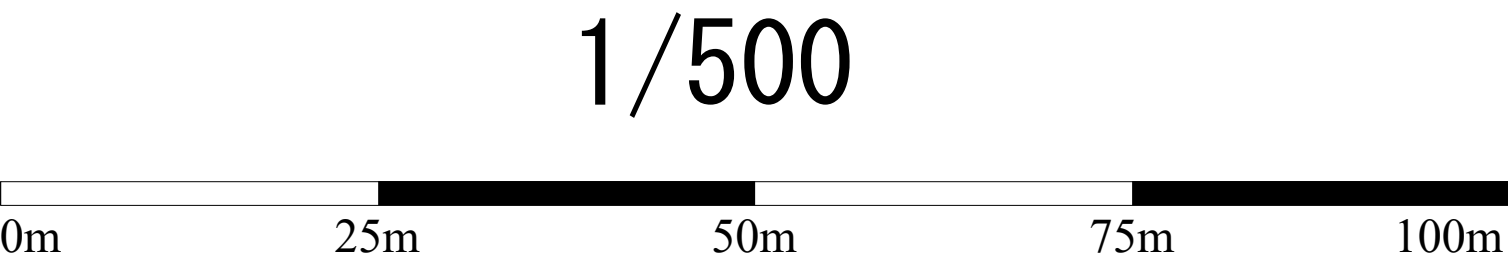

調布市環境部下水道課
令和7年4月