



調布市公共下水道台帳施設平面図

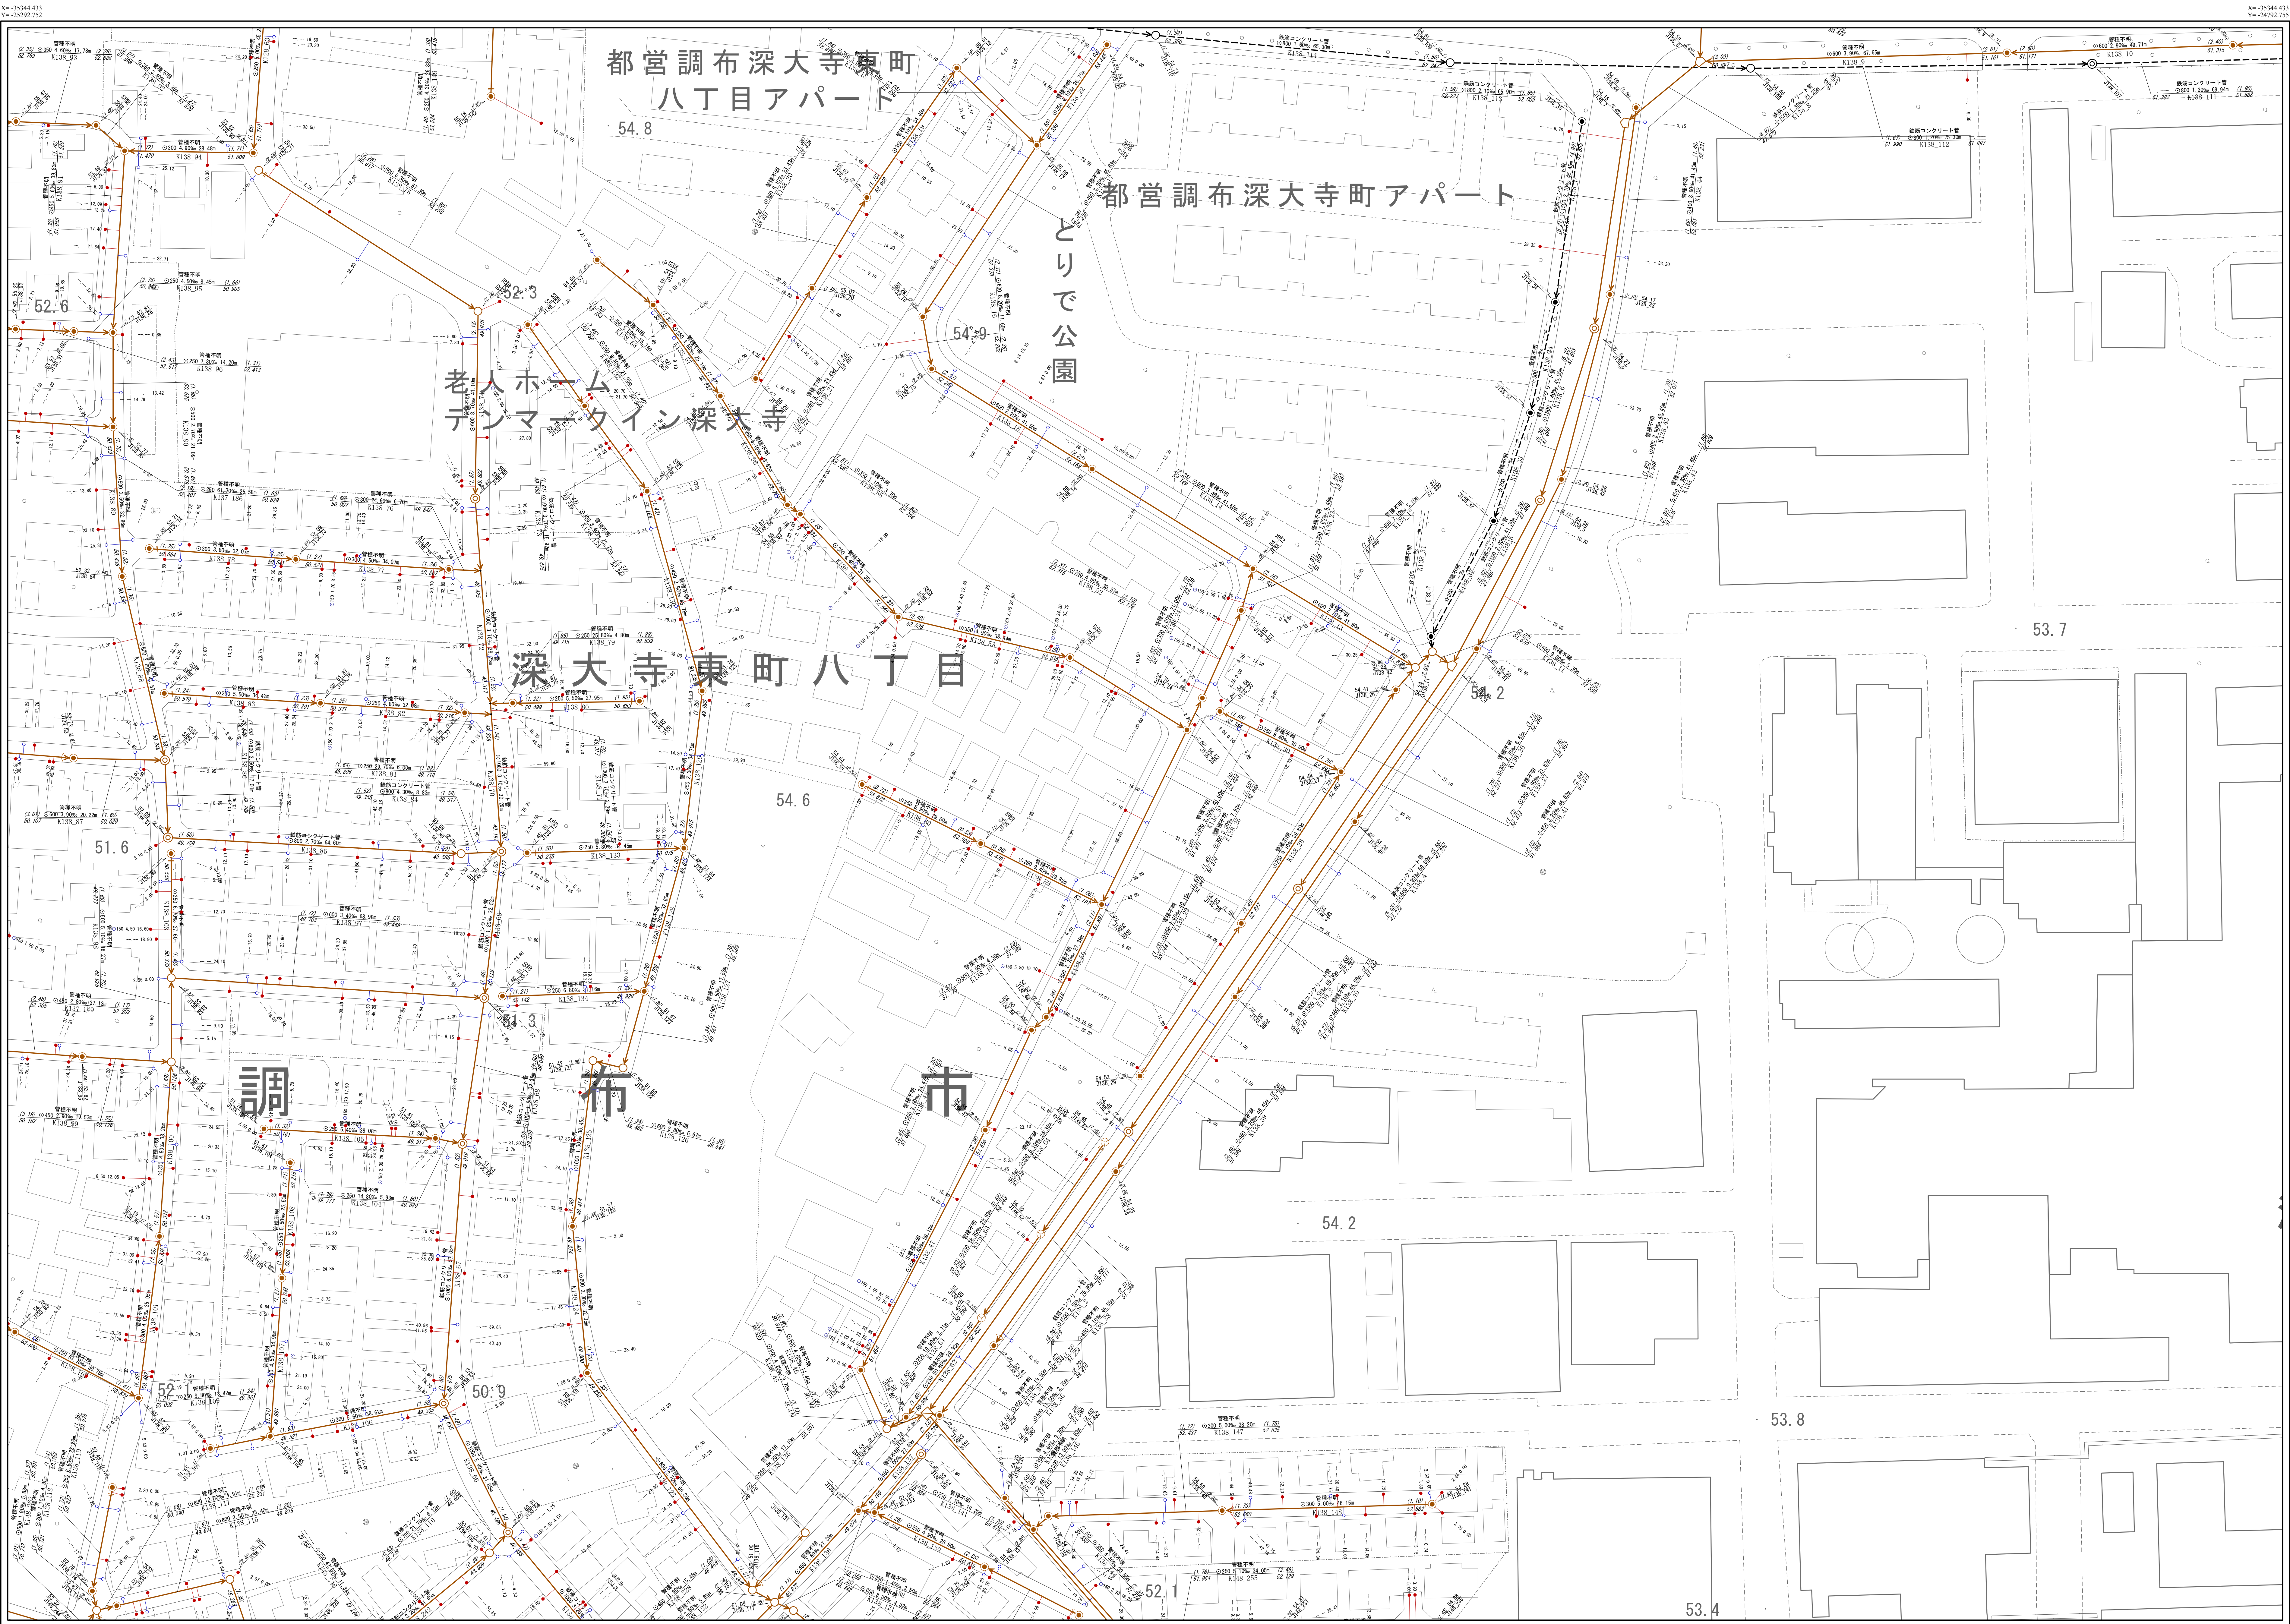

138


127	128	129
137	138	139
147	148	149

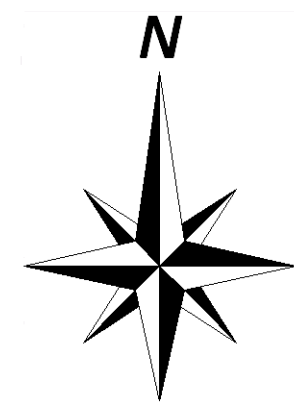

凡 例	
線 種	種 別
——	区市・東京都の区界
施設分類	表示色
合流施設	茶 色
汚水施設	赤 色
雨水施設	青 色
管理外施設	黒 色

記 号	種 別
→	幹 線 管 渠
→	枝 線 管 渠
→	庄 送 管
→	伏樋管
→	光ファイバー埋設管渠 (二重線)
○	0号人孔
●	1号人孔
○	2号人孔
⊗	3号人孔
⊙	4号人孔
⊠	5号人孔
□	6号人孔
⊞	小型人孔 (昭和三十九年度以降設置)
■	特1号人孔
△	特殊人孔
⊞	分水人孔
⊗	伏樋人孔
⊙	人孔種別不明
△	吐き口
●	変化点
→	副 管 取 付
→	起 点 記 号
→	汚水公共井
→	雨水公共井
<人孔属性>	
○	(人孔属性) 地盤高T.P. 施設番号(人孔)
<管渠属性>	
(上流) 管 種 区間距離 (下流) 土被り 管径 勾配 上流管高 下流管高 施設番号(管渠) 下流管高	
○	円形管
□	矩形管
U	U形管
☆	不明
<取付管属性>	
→	管径 取付管 上流人孔中心からの 延長 通 加 配 施

注意：下水道台帳図は、現地の状況とは整合しない場合があります。
本図面を設計・工事等に利用される場合は、下水道課との協議及び、
下水道管の状況を現地で確認されるようお願いします。
「この地図は、東京都知事の承認を受けて、東京都縮尺2,500分の1地形図を
利用して作成したものである。無断複写を禁ず。(承認番号)6都市基交著第32号」

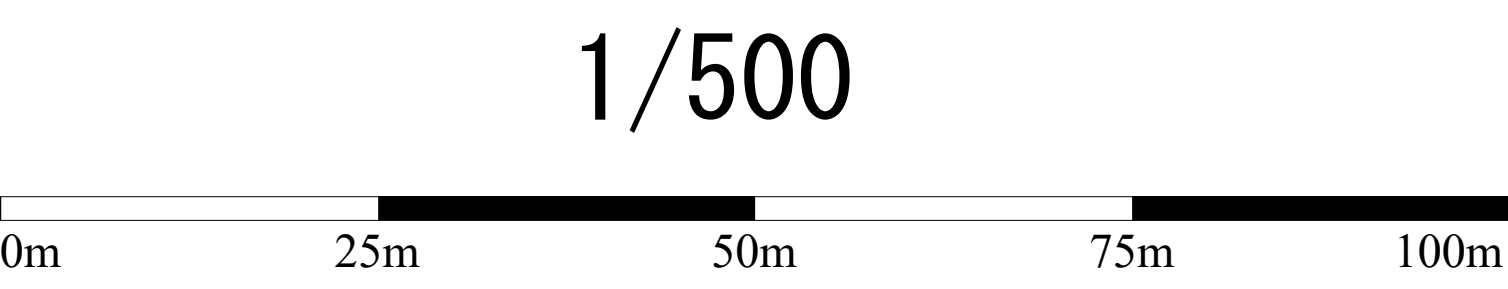

調布市環境部下水道課
令和7年4月