


調布市公共下水道台帳施設平面図

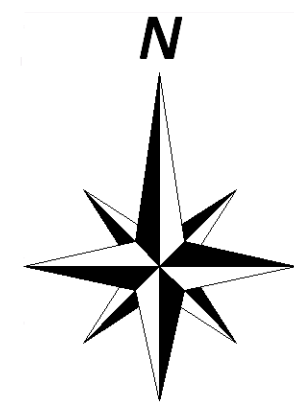

139


| | | |
|-----|-----|--|
| 128 | 129 | |
| 138 | 139 | |
| 148 | 149 | |



| 凡 例 | |
|-------|-----------|
| 線 種 | 種 別 |
| ----- | 区市・東京都の区界 |
| 施設分類 | 表示色 |
| 合流施設 | 茶 色 |
| 汚水施設 | 赤 色 |
| 雨水施設 | 青 色 |
| 管理外施設 | 黒 色 |

| 記 号 | 種 別 |
|---|---------------------------|
| | 幹 線 管 渠 |
| | 枝 線 管 渠 |
| | 庄 送 管 |
| | 伏越管 |
| | 光ファイバー埋設管渠 (二重線) |
| | 0号人孔 |
| | 1号人孔 |
| | 2号人孔 |
| | 3号人孔 |
| | 4号人孔 |
| | 5号人孔 |
| | 6号人孔 |
| | 小型人孔 (設置場所が不明な場合は) |
| | 特1号人孔 |
| | 特殊人孔 |
| | 分水人孔 |
| | 伏越人孔 |
| | 人孔種別不明 |
| | 吐き口 |
| | 変化点 |
| | 副 管 取 付 |
| | 起 点 記 号 |
| | 汚水公共樹 |
| | 雨水公共樹 |
| <人孔属性> | |
| | (人孔) 地盤高T.P. 施設番号(人孔) |
| <管渠属性> | |
| (上流) (下流) 管 種 管径 勾配 区間距離 施設番号(管渠) 上流管径 下流管径 | |
| | 円形管 |
| | 矩形管 |
| | U形渠 |
| | 二重管 |
| | インバート構造 |
| | 不明 |
| <取付管属性> | |
| | 管径 取付管 上流人孔中心からの延長 過 加 距離 |

注意：下水道台帳図は、現地の状況とは整合しない場合があります。
本図面を設計・工事等に利用される場合は、下水道課との協議及び、
下水道管の状況を現地で確認されるをお願いします。
・この地図は、東京都縮尺1/2,500地形図を使用(承認番号：7都市基交測第218号)
して作成したものである。無断複製を禁ずる。
・この地図の著作権は、東京都及び株式会社ミッドマップ東京に帰属する。

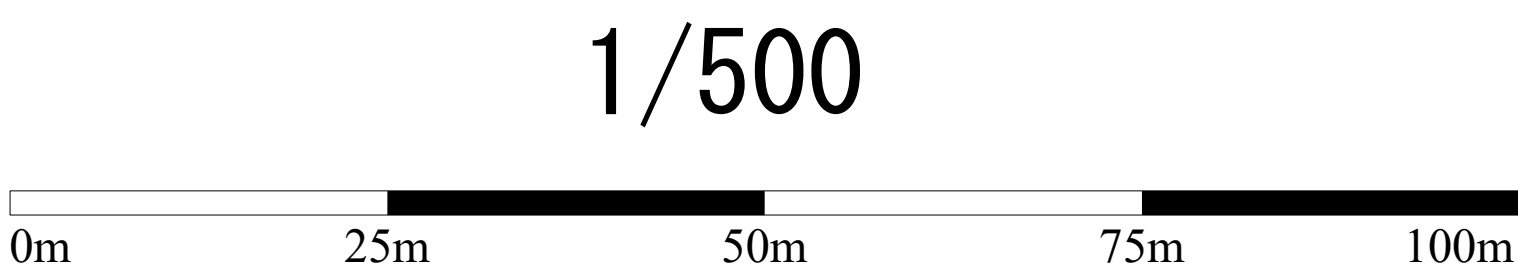

調布市環境部下水道課
令和8年1月