

調布市公共下水道台帳施設平面図


143

132	133	
142	143	
152	153	



凡 例			
線 種	種 別		
-----	区市・東京都の区界		
施設分類	表示色		
合流施設	茶 色		
汚水施設	赤 色		
雨水施設	青 色		
管理外施設	黒 色		
記 号	種 別		
	幹 線 管 渠		
	枝 線 管 渠		
	庄 送 管		
	伏 越 管		
	光ファイバー埋設管渠 (二重線)		
	0号人孔		
	1号人孔		
	2号人孔		
	3号人孔		
	4号人孔		
	5号人孔		
	6号人孔		
	小型人孔 (標準径1000mm以下)		
	特1号人孔		
	特殊人孔		
	分水人孔		
	伏越人孔		
	人孔種別不明		
	吐き口		
	変化点		
	副 管 取 付		
	起 点 記 号		
	汚水公共井		
	雨水公共井		
人孔属性			
	地盤高T.P		
	施設番号(人孔)		
管渠属性			
(上流)	管 種	(下流)	
管径	勾配	区間距離	
上流管径	施設番号(管渠)	下流管径	
	円形管		二重管
	矩形管		インバート構造
	U形管		不明
取付管属性			
	管径	取付管	
	延長	上流人孔中心からの	
	加	通 加 距離	

注意：下水道台帳図は、現地の状況とは整合しない場合があります。
 本図面を設計・工事等に利用される場合は、下水道課との協議及び、
 下水道管の状況を現地で確認されるようお願いいたします。
 「この地図は、東京都知事の承認を受けて、東京都縮尺2,500分の1地形図を
 利用して作成したものである。(承認番号)5都市基交審第22号」

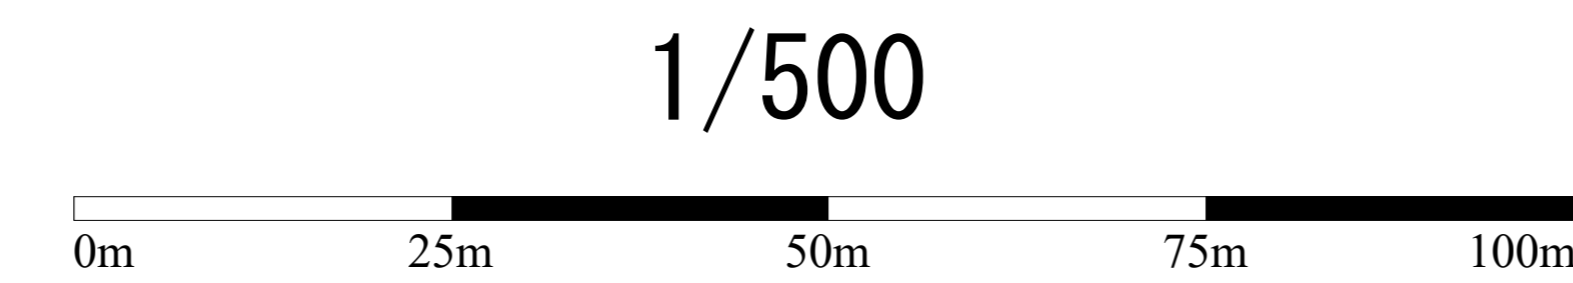

調布市環境部下水道課
 令和5年10月