


調布市公共下水道台帳施設平面図

147

136	137	138
146	147	148
156	157	158

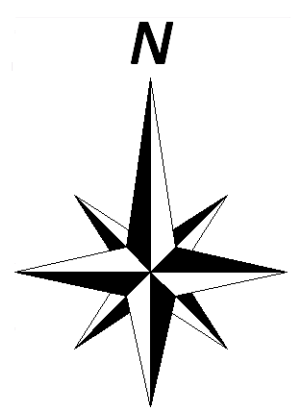


凡 例	
線 種	種 別
—・—・—・—・—・—・—	区市・東京都の区界

施設分類	表示色
合流施設	茶 色
污水施設	赤 色
雨水施設	青 色
管理外施設	黒 色

記 号	種 別
	幹 線 管 渠
	枝 線 管 渠
	注 入 管
	伏 検 管
	光ファイバー埋設管渠 (二重線)
	0号人孔
	1号人孔
	2号人孔
	3号人孔
	4号人孔
	5号人孔
	6号人孔
	小型人孔 (記号内の数値は任意を示す)
	特 1 号 人 孔
	特殊人孔
	分水人孔
	伏越人孔
	人孔種類不明
	吐き口
	変化点
	副 管 取 付
	起 点 記 号
	汚水公共樹
	雨水公共樹
● (人孔渠) 地盤高T.P 施設番号(人孔)	
「上流」 上流管高 管 種 管径 勾配 区間距離 「下流」 下流管高	
● ○ 円形管 □ 矩形管 ▽ 三角形 ☆ 不明	○ 横二管渠 ○ インバート構造
「取付管属性」 └ 管径 └ 取付管延長 上流人孔中心からの 逓 進 距離	

注意:下水道台帳図は、現地の状況とは整合しない場合があります。
本図面を設計・工事等に利用される場合は、下水道課との協議及び、
下水道管の状況を現地で確認されるようお願いします。
「この地図は、東京都知事の承認を受けて、東京都縮尺2,500分の1地形図を
利用して作成したものである。無断複写を禁ず。(承認番号)6都市基交第32号」

1/500

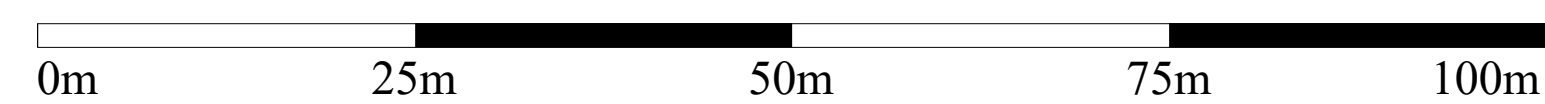

調布市環境部下水道課
令和7年4月