


# 調布市公共下水道台帳施設平面図

# 156


|     |     |     |
|-----|-----|-----|
| 145 | 146 | 147 |
| 155 | 156 | 157 |
| 165 | 166 | 167 |

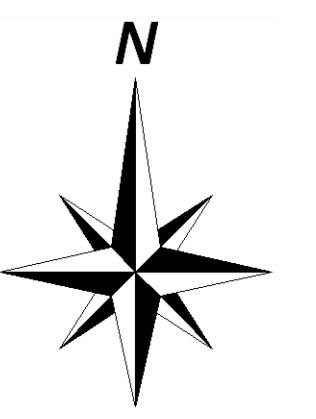

| 凡例    |                             |
|-------|-----------------------------|
| 線種    | 種別                          |
| ----- | 区市・東京都の区界                   |
| 施設分類  | 表示色                         |
| 合流施設  | 茶色                          |
| 汚水施設  | 赤色                          |
| 雨水施設  | 青色                          |
| 管理外施設 | 黒色                          |
| 記号    | 種別                          |
| →     | 幹線管渠                        |
| →     | 枝線管渠                        |
| →     | 圧送管                         |
| →     | 伏樋管                         |
| →     | 光ファイバー埋設管渠(二重線)             |
| ○     | 0号人孔                        |
| ○     | 1号人孔                        |
| ○     | 2号人孔                        |
| ○     | 3号人孔                        |
| ○     | 4号人孔                        |
| ○     | 5号人孔                        |
| ○     | 6号人孔                        |
| ○     | 小型人孔<br>(形状不明)              |
| ○     | 特1号人孔                       |
| ○     | 特殊人孔                        |
| ○     | 分水人孔                        |
| ○     | 伏樋人孔                        |
| ○     | 人孔種別不明                      |
| ○     | 吐き口                         |
| ○     | 変化点                         |
| ○     | 副管取付                        |
| ○     | 起点記号                        |
| ○     | 汚水公共樹                       |
| ○     | 雨水公共樹                       |
| 人孔属性  |                             |
| ○     | (人孔) 地盤高T.P.<br>施設番号(人孔)    |
| 管渠属性  |                             |
| (上流)  | 管径 勾配 区間距離 (下流)             |
| 上流管径  | 施設番号(管渠) 下流管径               |
| ○     | 円形管                         |
| ○     | 矩形管                         |
| ○     | 二重管                         |
| ○     | インバート構造                     |
| ○     | 不明                          |
| 取付管属性 |                             |
| ○     | 管径 取付管 上流人孔中心からの<br>延長 通加距離 |

注意：下水道台帳図は、現地の状況とは整合しない場合があります。  
 本図面を設計・工事等に利用される場合は、下水道課との協議及び、  
 下水道管の状況を現地で確認されるようお願いいたします。  
 「この地図は、東京都知事の承認を受けて、東京都縮尺2,500分の1地形図を  
 利用して作成したものである。(承認番号)5都市基交審第22号」

1/500

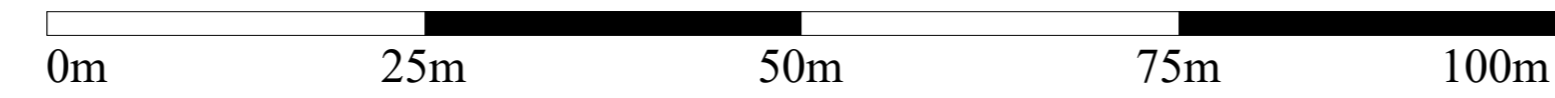

調布市環境部下水道課  
 令和5年10月