

調布市公共下水道台帳施設平面図

X=3694.430
Y=26292.746


X=3694.430
Y=26292.750



X=3694.430
Y=26292.746

X=3694.430
Y=26292.750


注意：下水道台帳図は、現地の状況とは整合しない場合があります。
本図面を設計・工事等に利用される場合は、下水道課との協議及び、
下水道管の状況を現地で確認されるようお願いいたします。
「この地図は、東京都知事の承認を受けて、東京都縮尺2,500分の1地形図を
利用して作成したものである。無断複写を禁ず。(承認番号)6都市基支著第32号」

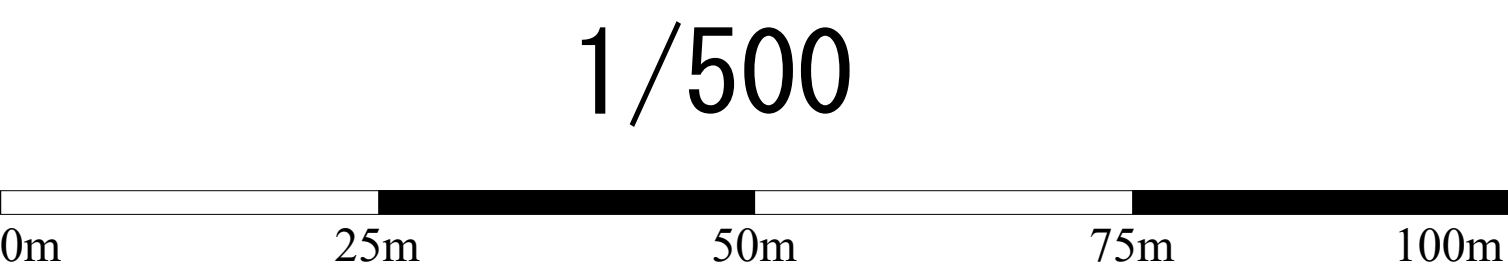

調布市環境部下水道課
令和7年4月

156

145	146	147
155	156	157
165	166	167

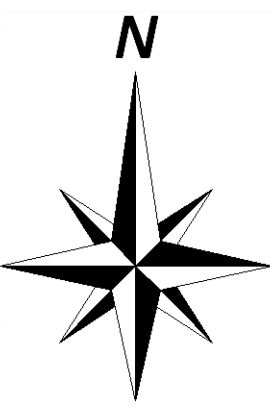

凡 例	
線 種	種 別
——	区市・東京都の区界
施設分類	表示色
合流施設	茶 色
汚水施設	赤 色
雨水施設	青 色
管理外施設	黒 色

記 号	種 別
→	幹 線 管 渠
→	枝 線 管 渠
→	庄 送 管
→	伏樋管
→	光ファイバー埋設管渠 (二重線)
○	0号人孔
○	1号人孔
○	2号人孔
○	3号人孔
○	4号人孔
○	5号人孔
○	6号人孔
○	1号人孔 (配管/勾配/距離/上流/下流)
○	特1号人孔
○	特殊人孔
○	分枝人孔
○	伏樋人孔
○	人孔種別不明
○	吐き口
○	変換点
○	副 管 取 付
○	起 点 記 号
○	汚水公共井
○	雨水公共井
<人孔属性>	
○	(人孔属性) 地盤高T.P.
○	施設番号(人孔)
<管渠属性>	
(上流)	(下流)
管 種	管 種
管 径	管 径
勾 配	勾 配
区 間 距離	区 間 距離
上流管径高	上流管径高
施設番号(管渠)	施設番号(管渠)
下流管径高	下流管径高
○	円形管
○	横二管
○	矩形管
○	インバート構造
○	U形管
○	不明
<取付管属性>	
○	管径
○	取付管
○	上流人孔中心からの
○	延長
○	通 過 加 算 距離