


調布市公共下水道台帳施設平面図

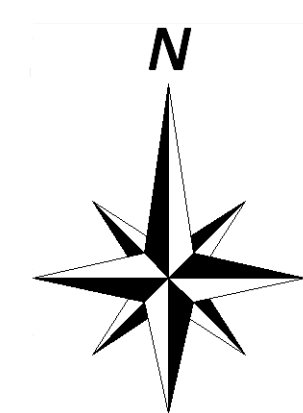

157

146	147	148
156	157	158
166	167	168




凡 例	
線 種	種 別
-----	区市・東京都の区界

施設分類	表示色
合流施設	茶 色
污水施設	赤 色
雨水施設	青 色
管理外施設	黒 色

記 号	種 別
	幹 線 管 渠
	枝 線 管 渠
	圧 送 管
	伏 埋 管
	光ファイバー埋設管渠 (二重線)
	0号人孔
	1号人孔
	2号人孔
	3号人孔
	4号人孔
	5号人孔
	6号人孔
	小型人孔 (配管内の管径の20%以下を示す)
	特1号人孔
	特殊人孔
	分 waters 人孔
	伏越え人孔
	人孔種類不明
	変置口
	変置点
	副 管 取 付
	起 点 公 称 号
	汚水公共街
	雨水公共街
<人孔属性> (人孔深) 地盤高TP 施設番号(人孔)	
<管渠属性> (上流土被り) 管 種 (下流土被り) 管径 勾配 区間距離 上流管底高 施設番号(管渠) 下流管底高 ○ 円形管 ○ 横二重管 □ 矩形管 ○ インサート構造 △ 三角形 ☆ 不明	
<取付管属性> 管径 取付管延長 上流人孔中心からの 通 距 離	

注意：下水道台帳図は、現地の状況とは整合しない場合があります。
 本図面を設計・工事等に利用される場合は、下水道課との協議及び、
 下水道管の状況を現地で確認されるをお願いします。
 「この地図は、東京都知事の承認を受けて、東京都縮尺2,500分の1地形図を
 利用して作成したものである。無断複写を禁ず。（承認番号）6都市基交著第32号」

1/500

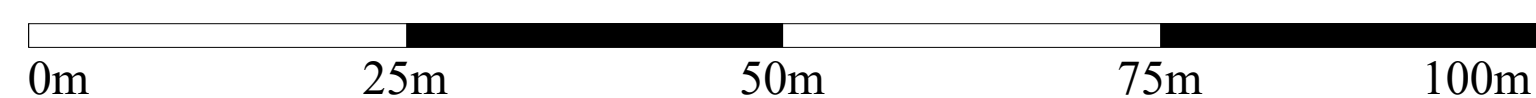

調布市環境部下水道課
令和7年4月