

調布市公共下水道台帳施設平面図

X=36384.486
Y=26292.238


X=36384.486
Y=26292.246



X=36384.414
Y=26292.738

X=36384.414
Y=26292.746


注意：下水道台帳図は、現地の状況とは整合しない場合があります。
本図面を設計・工事等に利用される場合は、下水道課との協議及び、
下水道管の状況を現地で確認されるようお願いします。
「この地図は、東京都知事の承認を受けて、東京都縮尺2,500分の1地形図を
利用して作成したものである。無断複写を禁ず。(承認番号)6都市基交著第32号」

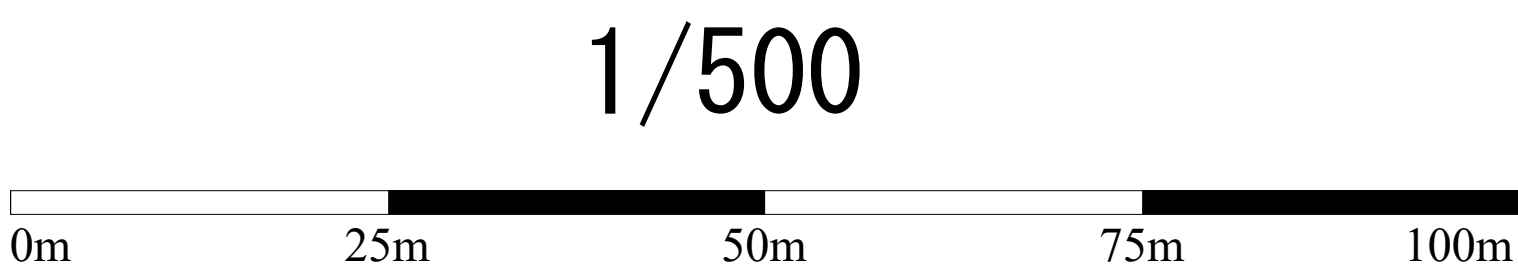

調布市環境部下水道課
令和7年4月

165

	155	156
164	165	166
174	175	176

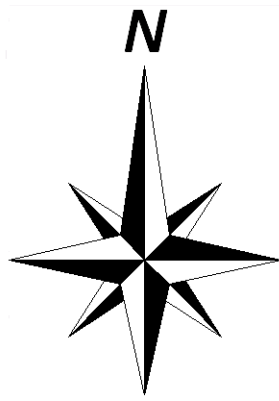

凡 例	
線 種	種 別
---	区市・東京都の区界

施設分類	表示色
合流施設	茶 色
汚水施設	赤 色
雨水施設	青 色
管理外施設	黒 色

記 号	種 別
→	幹 線 管 渠
→	枝 線 管 渠
→ (点線)	庄 送 管
→ (点線)	伏 設 管
→ (点線)	光ファイバー埋設管渠 (二重線)
○	0号人孔
○	1号人孔
○	2号人孔
⊗	3号人孔
⊗	4号人孔
⊗	5号人孔
⊗	6号人孔
⊗	小型人孔 (配管/管内の施設位置を示す)
■	特1号人孔
△	特殊人孔
⊗	分水人孔
⊗	伏越人孔
△	人孔種別不明
△	吐き口
●	変化点
○	副 管 取 付
○	起 点 記 号
+	汚水公共井
+	雨水公共井
<人孔属性>	
○	(人孔梁) 地盤高T.P. 施設番号(人孔)
<管渠属性>	
(上流)	管 渠 種 別 (下流)
上流管径	管径 勾配 区間距離 (上流)
上流管径	施設番号(管渠) 下流管径
○	円形管
○	横二管
□	矩形管
U	インバート構造
☆	不明
<取付管属性>	
+	管径 取付管 上流人孔中心からの 延長 過 加 距離