


調布市公共下水道台帳施設平面図

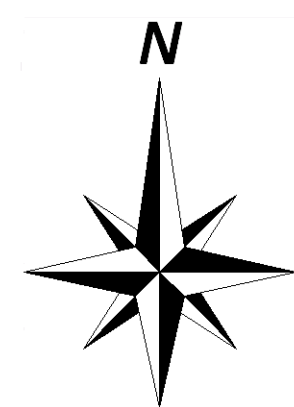

166

155	156	157
165	166	167
175	176	177




凡 例	
線 種	種 別
———	区市・東京都の区界
施設分類	表示色
合流施設	茶 色
汚水施設	赤 色
雨水施設	青 色
管理外施設	黒 色

記 号	種 別
	幹 線 管 渠
	枝 線 管 渠
	圧 送 管
	伏越管
	光ファイバ二重設管渠 (二重線)
	0号人孔
	1号人孔
	2号人孔
	3号人孔
	4号人孔
	5号人孔
	6号人孔
	小型人孔 (記号内の数値は寸法を示す)
	特1号人孔
	特殊人孔
	分水人孔
	伏越人孔
	人孔種類不明
	吐き口
	変化点
	副 管 取 付
	起 点 記 号
	汚水公共軒
	雨水公共軒
<人孔属性> (人孔架) 地盤高T.P 施設番号(人孔)	
<管渠属性> (上流) (土被り) 上流管底高 管 種 管 間 距 離 (下流) (土被り) 下流管底高 ○ 円形管 ○× 楕二管管 □ 矩形管 ○ イン/パート構造 U 形渠 ☆ 不明	
<取付管属性> 管径 取付管 土流入孔中心からの 延長 延 長 通 過 距 離	

注意：下水道台帳図は、現地の状況とは整合しない場合があります。
本図面を設計・工事等に利用される場合は、下水道課との協議及び、
下水道管の状況を現地で確認されるようお願いします。
「この地図は、東京都知事の承認を受けて、東京都縮尺2,500分の1地形図を
利用して作成したものである。無断複写を禁ず。」（承認番号）6都市基発第32号」

1/500

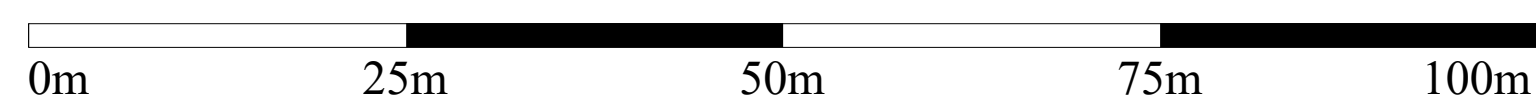

調布市環境部下水道課
令和7年7月