


調布市公共下水道台帳施設平面図

188


| | | |
|-----|-----|-----|
| 177 | 178 | 179 |
| 187 | 188 | 189 |
| 197 | 198 | 199 |

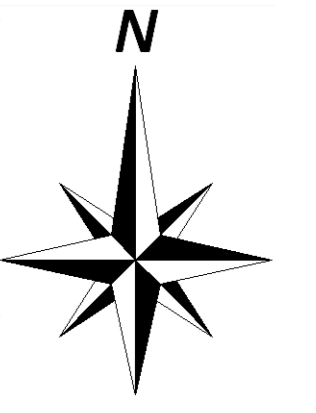

| 凡例 | |
|------------|------------------------|
| 線種 | 種別 |
| --- -- | 区市・東京都の区界 |
| 施設分類 | 表示色 |
| 合流施設 | 茶色 |
| 汚水施設 | 赤色 |
| 雨水施設 | 青色 |
| 管理外施設 | 黒色 |
| 記号 | 種別 |
| → (solid) | 幹線管渠 |
| → (dashed) | 枝線管渠 |
| → (dotted) | 圧送管 |
| → (dotted) | 伏越管 |
| → (dotted) | 光ファイバー埋設管渠 (二重線) |
| ○ | 0号人孔 |
| ○ | 1号人孔 |
| ○ | 2号人孔 |
| ⊗ | 3号人孔 |
| ⊗ | 4号人孔 |
| ⊗ | 5号人孔 |
| ⊗ | 6号人孔 |
| ⊗ | 小型人孔 (埋設管渠内設置) |
| ⊗ | 特1号人孔 |
| ⊗ | 特殊人孔 |
| ⊗ | 分水人孔 |
| ⊗ | 伏越人孔 |
| ⊗ | 人孔種別不明 |
| ⊗ | 吐き口 |
| ● | 変化点 |
| ○ | 副管取付 |
| ○ | 起点記号 |
| + | 汚水公共井 |
| + | 雨水公共井 |
| 人孔属性 | |
| ○ | (人孔架) 地盤高T.P. 施設番号(人孔) |
| 管渠属性 | |
| (上流) | (下流) |
| ○ | 管径 |
| ○ | 勾配 |
| ○ | 距離距離 |
| ○ | しきり |
| ○ | 上流管径 |
| ○ | 施設番号(管渠) |
| ○ | 下流管径 |
| ○ | 円形管 |
| ○ | 縦二重管 |
| ○ | 矩形管 |
| ○ | インバート構造 |
| ○ | U形管 |
| ○ | 不明 |
| 取付管属性 | |
| + | 管径 |
| + | 取付管 |
| + | 上流人孔中心からの |
| + | 延長 |
| + | 追加距離 |

注意：下水道台帳図は、現地の状況とは整合しない場合があります。
 本図面を設計・工事等に利用される場合は、下水道課との協議及び、
 下水道管の状況を現地で確認されるようお願いいたします。
 「この地図は、東京都知事の承認を受けて、東京都縮尺2,500分の1地形図を
 利用して作成したものである。(承認番号)5都市基交第22号」

1/500

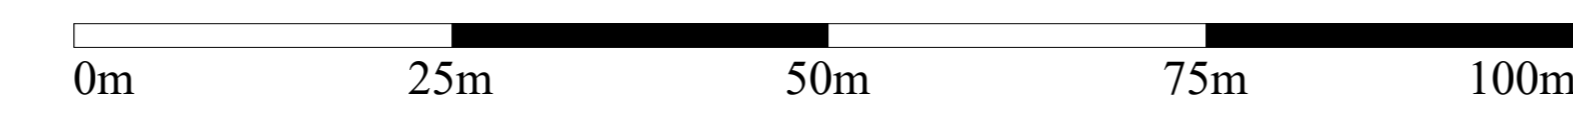

調布市環境部下水道課
 令和6年4月