


調布市公共下水道台帳施設平面図

195


184	185	186
194	195	196
204	205	206

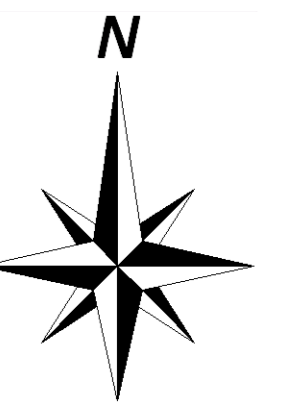

凡例						
線種	種別					
-----	区市・東京都の区界					
施設分類						
合流施設	茶色					
汚水施設	赤色					
雨水施設	青色					
管理外施設	黒色					
記号						
→	幹線管渠					
→	枝線管渠					
→	圧送管					
→	伏越管					
→	光ファイバー埋設管渠(二重線)					
○	0号人孔					
○	1号人孔					
○	2号人孔					
○	3号人孔					
○	4号人孔					
○	5号人孔					
○	6号人孔					
○	小型人孔 (埋設管渠の接続部を除く)					
○	特1号人孔					
○	特殊人孔					
○	分水人孔					
○	伏越人孔					
○	人孔種別不明					
○	吐き口					
○	変化点					
○	副管取付					
○	起点記号					
○	汚水公共井					
○	雨水公共井					
人孔属性						
○	(人孔) 地盤高T.P. 施設番号(人孔)					
管渠属性						
(上流)	管径	管種	区間距離	(下流)	工事のしきり	
○	上流管径	○	施設番号(管渠)	○	下流管径	
○	円形管	○	二重管	○	マンホール構造	
○	矩形管	○	インバート構造	○	不明	
○	U形管	○	不明			
取付管属性						
○	管径	取付管	取付管	上流人孔中心からの	延長	追加距離

注意: 下水道台帳図は、現地の状況とは整合しない場合があります。
 本図面を設計・工事等に利用される場合は、下水道課との協議及び、
 下水道管の状況を現地で確認されるようお願いいたします。
 「この地図は、東京都知事の承認を受けて、東京都縮尺2,500分の1地形図を
 利用して作成したものである。(承認番号)5都市基交審第22号」

1/500

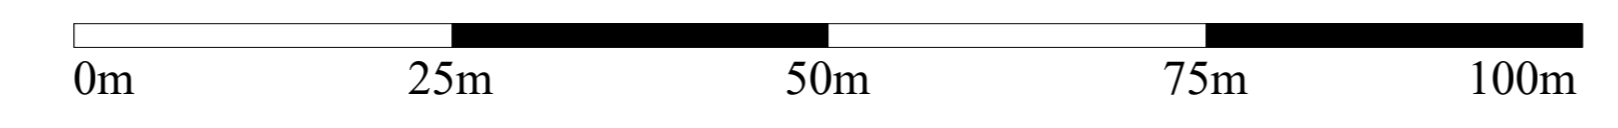

調布市環境部下水道課
 令和6年4月