


調布市公共下水道台帳施設平面図

209


198	199	200
208	209	210
218	219	220

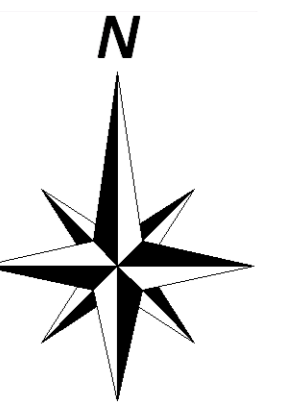

凡例				
線種	種別			
-----	区市・東京都の区界			
施設分類	表示色			
合流施設	茶色			
汚水施設	赤色			
雨水施設	青色			
管理外施設	黒色			
記号	種別			
	幹線管渠			
	枝線管渠			
	庄送管			
	伏越管			
	光ファイバー埋設管渠(二重線)			
	0号人孔			
	1号人孔			
	2号人孔			
	3号人孔			
	4号人孔			
	5号人孔			
	6号人孔			
	小型人孔 形状不明の場合は○			
	特1号人孔			
	特殊人孔			
	分水人孔			
	伏越人孔			
	人孔種別不明			
	吐き口			
	変化点			
	副管取付			
	起点記号			
	汚水公共井			
	雨水公共井			
人孔属性				
	(人孔) 地盤高T/P			
	施設番号(人孔)			
管渠属性				
(上流)	管種	管径	区間距離	(下流)
上流管径	施設番号(管渠)	管径	区間距離	下流管径
	円形管		二重管	
	矩形管		インバート構造	
	U形渠		不明	
取付管属性				
	取付管	上流人孔中心からの	延長	下流人孔中心からの
		距離	距離	

注意：下水道台帳図は、現地の状況とは整合しない場合があります。
 本図面を設計・工事等に利用される場合は、下水道課との協議及び、
 下水道管の状況を現地で確認されるようお願いいたします。
 「この地図は、東京都知事の承認を受けて、東京都縮尺2,500分の1地形図を
 利用して作成したものである。(承認番号)5都市基交審第22号」

1/500

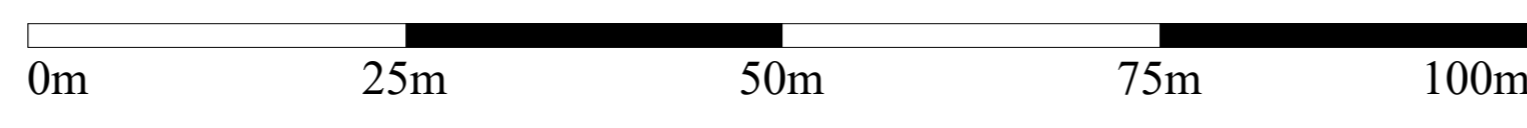

調布市環境部下水道課
 令和6年4月