


# 調布市公共下水道台帳施設平面図

216

205	206	207
215	216	217
225	226	227

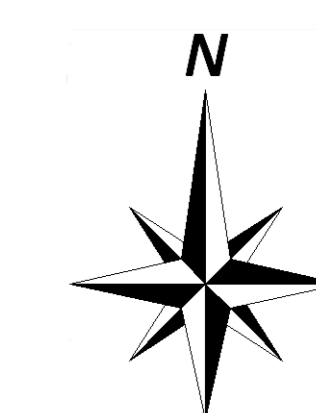


凡例	
線種	種別
-----	区市・東京都の区界
施設分類	表示色
合流施設	茶色
汚水施設	赤色
雨水施設	青色
管理外施設	黒色

記号	種別
→	幹線管渠
→	枝線管渠
→	圧送管
→	伏樋管
→	光ファイバー埋設管渠 (二重線)
○	0号人孔
○	1号人孔
○	2号人孔
○	3号人孔
○	4号人孔
○	5号人孔
○	6号人孔
○	小型人孔 (形状不明)
■	特1号人孔
△	特殊人孔
△	分水人孔
△	伏樋人孔
△	人孔種別不明
△	吐き口
●	変化点
○	副管取付
○	起点記号
○	汚水公共溝
○	雨水公共溝
<b>人孔属性</b>	
○	(人孔) 地盤高T.P. 施設番号(人孔)
<b>管渠属性</b>	
○	管径 勾配 区間距離 (下流) (上流) 上流管径 施設番号(管渠) 下流管径
○	円形管 ○○継二重管
□	矩形管 ○インバート構造
U	U形管 ☆不明
<b>取付管属性</b>	
○	管径 取付管 上流人孔中心からの距離 通加距離

注意：下水道台帳図は、現地の状況とは整合しない場合があります。  
 本図面を設計・工事等に利用される場合は、下水道課との協議及び、  
 下水道管の状況を現地で確認されるようお願いします。  
 「この地図は、東京都知事の承認を受けて、東京都縮尺2,500分の1地形図を  
 利用して作成したものである。(承認番号)5都市基交審第22号」

1/500

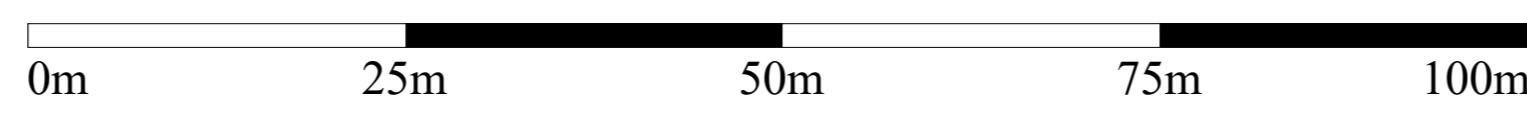

調布市環境部下水道課  
 令和6年1月