


# 調布市公共下水道台帳施設平面図


# 226

|     |     |     |
|-----|-----|-----|
| 215 | 216 | 217 |
| 225 | 226 | 227 |
| 235 | 236 | 237 |

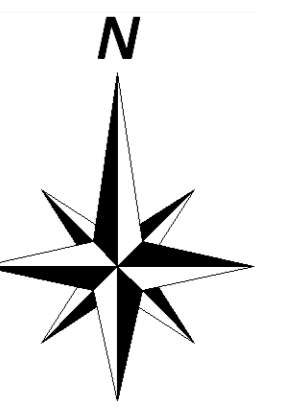

| 凡例      |   |
|---------|---|
| 線種      | 種別  |
| -----   | 区市・東京都の区界   |
| 施設分類    | 表示色   |
| 合流施設    | 茶色  |
| 汚水施設    | 赤色  |
| 雨水施設    | 青色  |
| 管理外施設   | 黒色  |
| 記号      | 種別  |
| →       | 幹線管渠  |
| →       | 枝線管渠  |
| →       | 圧送管   |
| →       | 伏槽管   |
| →       | 光ファイバー埋設管渠(二重線)                                     |
| ○       | 0号人孔  |
| ○       | 1号人孔  |
| ○       | 2号人孔  |
| ○       | 3号人孔  |
| ○       | 4号人孔  |
| ○       | 5号人孔  |
| ○       | 6号人孔  |
| ○       | 小型人孔<br>(形状不明)                                      |
| ■       | 特1号人孔   |
| △       | 特殊人孔  |
| △       | 分水人孔  |
| △       | 伏槽人孔  |
| △       | 人孔種別不明  |
| △       | 吐き口   |
| ●       | 変化点   |
| ○       | 副管取付  |
| ○       | 起点記号  |
| ○       | 汚水公共井   |
| ○       | 雨水公共井   |
| ○       | (人孔属性)  |
| ○       | (人孔属性) 地盤高T.P.<br>施設番号(人孔)                          |
| <管渠属性>  |   |
| ○       | 上流(上流) 管径 勾配 区間距離 (下流) 下流(下流)<br>上流管径 施設番号(管渠) 下流管径 |
| ○       | 円形管 ○○横二管   |
| ○       | 矩形管 ○インバート構造  |
| ○       | U形管 ☆不明   |
| <取付管属性> |   |
| ○       | 管径 取付管 上流人孔中心からの<br>延長 追加距離                         |

注意：下水道台帳図は、現地の状況とは整合しない場合があります。  
 本図面を設計・工事等に利用される場合は、下水道課との協議及び、  
 下水道管の状況を現地で確認されるようお願いいたします。  
 ・この地図は、東京都縮尺1/2,500地形図を使用(承認番号:7都市基交測第218号)  
 して作成したものである。無断複製を禁ずる。  
 ・この地図の著作権は、東京都及び株式会社ミッドマップ東京に帰属する。

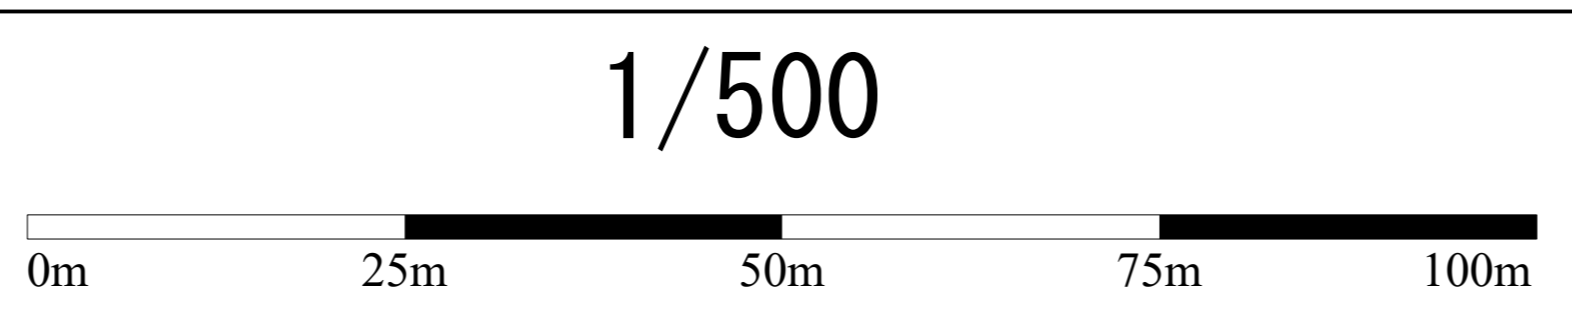

調布市環境部下水道課  
 令和8年4月