


調布市公共下水道台帳施設平面図

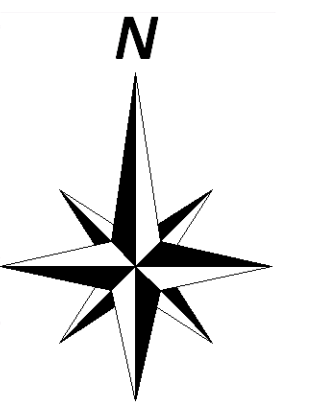

230

219	220	411
229	230	421
239	240	431




凡 例	
線 種	種 別
———	区市・東京都の区界
施設分類	表示色
合流施設	茶 色
汚水施設	赤 色
雨水施設	青 色
管理外施設	黒 色

記 号	種 別
	幹 線 管 渠
	枝 線 管 渠
	圧 送 管
	点検管
	光ファイバー埋設管渠 (二重壁)
	0号人孔
	1号人孔
	2号人孔
	3号人孔
	4号人孔
	5号人孔
	6号人孔
	小型人孔 (記号の大小は図例(3)29に示す)
	特1号人孔
	特殊人孔
	分流入孔
	伏組人孔
	人孔種類不明
	吐き口
	変化点
	副 管 取 付
	起 点 記 号
	汚水公共樹
	雨水公共樹
人孔属性	
	地盤高T.P 施設番号(人孔)
管渠属性	
	管 種
	管径 勾配 区間距離 (下流土被)
	施設番号(管渠)
	○ 円形管
	□ 矩形管
	U 形管
	◎ 二重管
	⊙ インパート構造
	☆ 不明
取付管属性	
	管径
	取付管延長
	上流人孔中心からの距離

注意: 下水道台帳図は、現地の状況とは整合しない場合があります。
本図面を設計・工事等に利用される場合は、下水道課との協議及び、
下水道管の状況を現地で確認されるようお願いします。
「この地図は、東京都知事の承認を受けて、東京都縮尺2,500分の1地形図を
利用して作成したものである。無断複写を禁ず。」(承認番号)6都市基交著第32号」

1/500

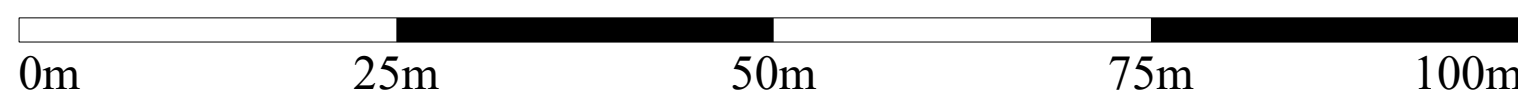

調布市環境部下水道課
令和7年10月