


# 調布市公共下水道台帳施設平面図

# 243


232	233	234
242	243	244
252	253	254

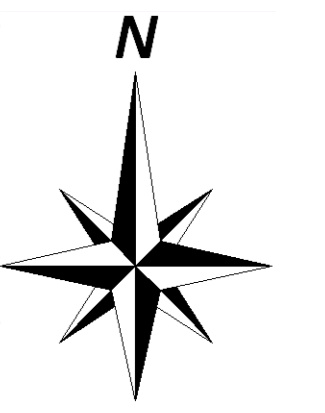

凡例	
線種	種別
---	区市・東京都の区界
施設分類	
合流施設	茶色
汚水施設	赤色
雨水施設	青色
管理外施設	黒色
記号	
種別	
→	幹線管渠
→	枝線管渠
→	圧送管
→	伏樋管
→	光ファイバー埋設管渠(二重線)
○	0号人孔
○	1号人孔
○	2号人孔
○	3号人孔
○	4号人孔
○	5号人孔
○	6号人孔
○	小型人孔 (埋設管渠に設置される)
■	特1号人孔
△	特殊人孔
○	分水人孔
○	伏樋人孔
○	人孔種別不明
△	吐き口
●	変化点
○	副管取付
○	起点記号
+	汚水公共井
+	雨水公共井
人孔属性	
○	(人孔) 地盤高T.P.
○	施設番号(人孔)
管渠属性	
(上流)	管径
(下流)	管径
(上流)	管種
(下流)	管種
(上流)	管距離
(下流)	管距離
○	円形管
○	二重管
□	矩形管
○	インバート構造
U	U形渠
☆	不明
取付管属性	
+	管径
+	取付管延長
+	上流人孔中心からの距離
+	下流人孔中心からの距離

注意：下水道台帳図は、現地の状況とは整合しない場合があります。  
 本図面を設計・工事等に利用される場合は、下水道課との協議及び、  
 下水道管の状況を現地で確認されるようお願いいたします。  
 「この地図は、東京都知事の承認を受けて、東京都縮尺2,500分の1地形図を  
 利用して作成したものである。(承認番号)5都市交審第22号」

1/500

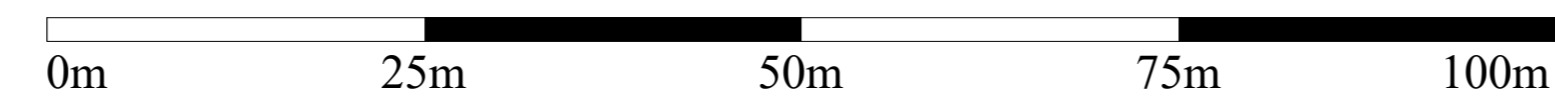

調布市環境部下水道課  
 令和6年4月