


# 調布市公共下水道台帳施設平面図

# 277

|     |     |     |
|-----|-----|-----|
| 266 | 267 | 268 |
| 276 | 277 | 278 |

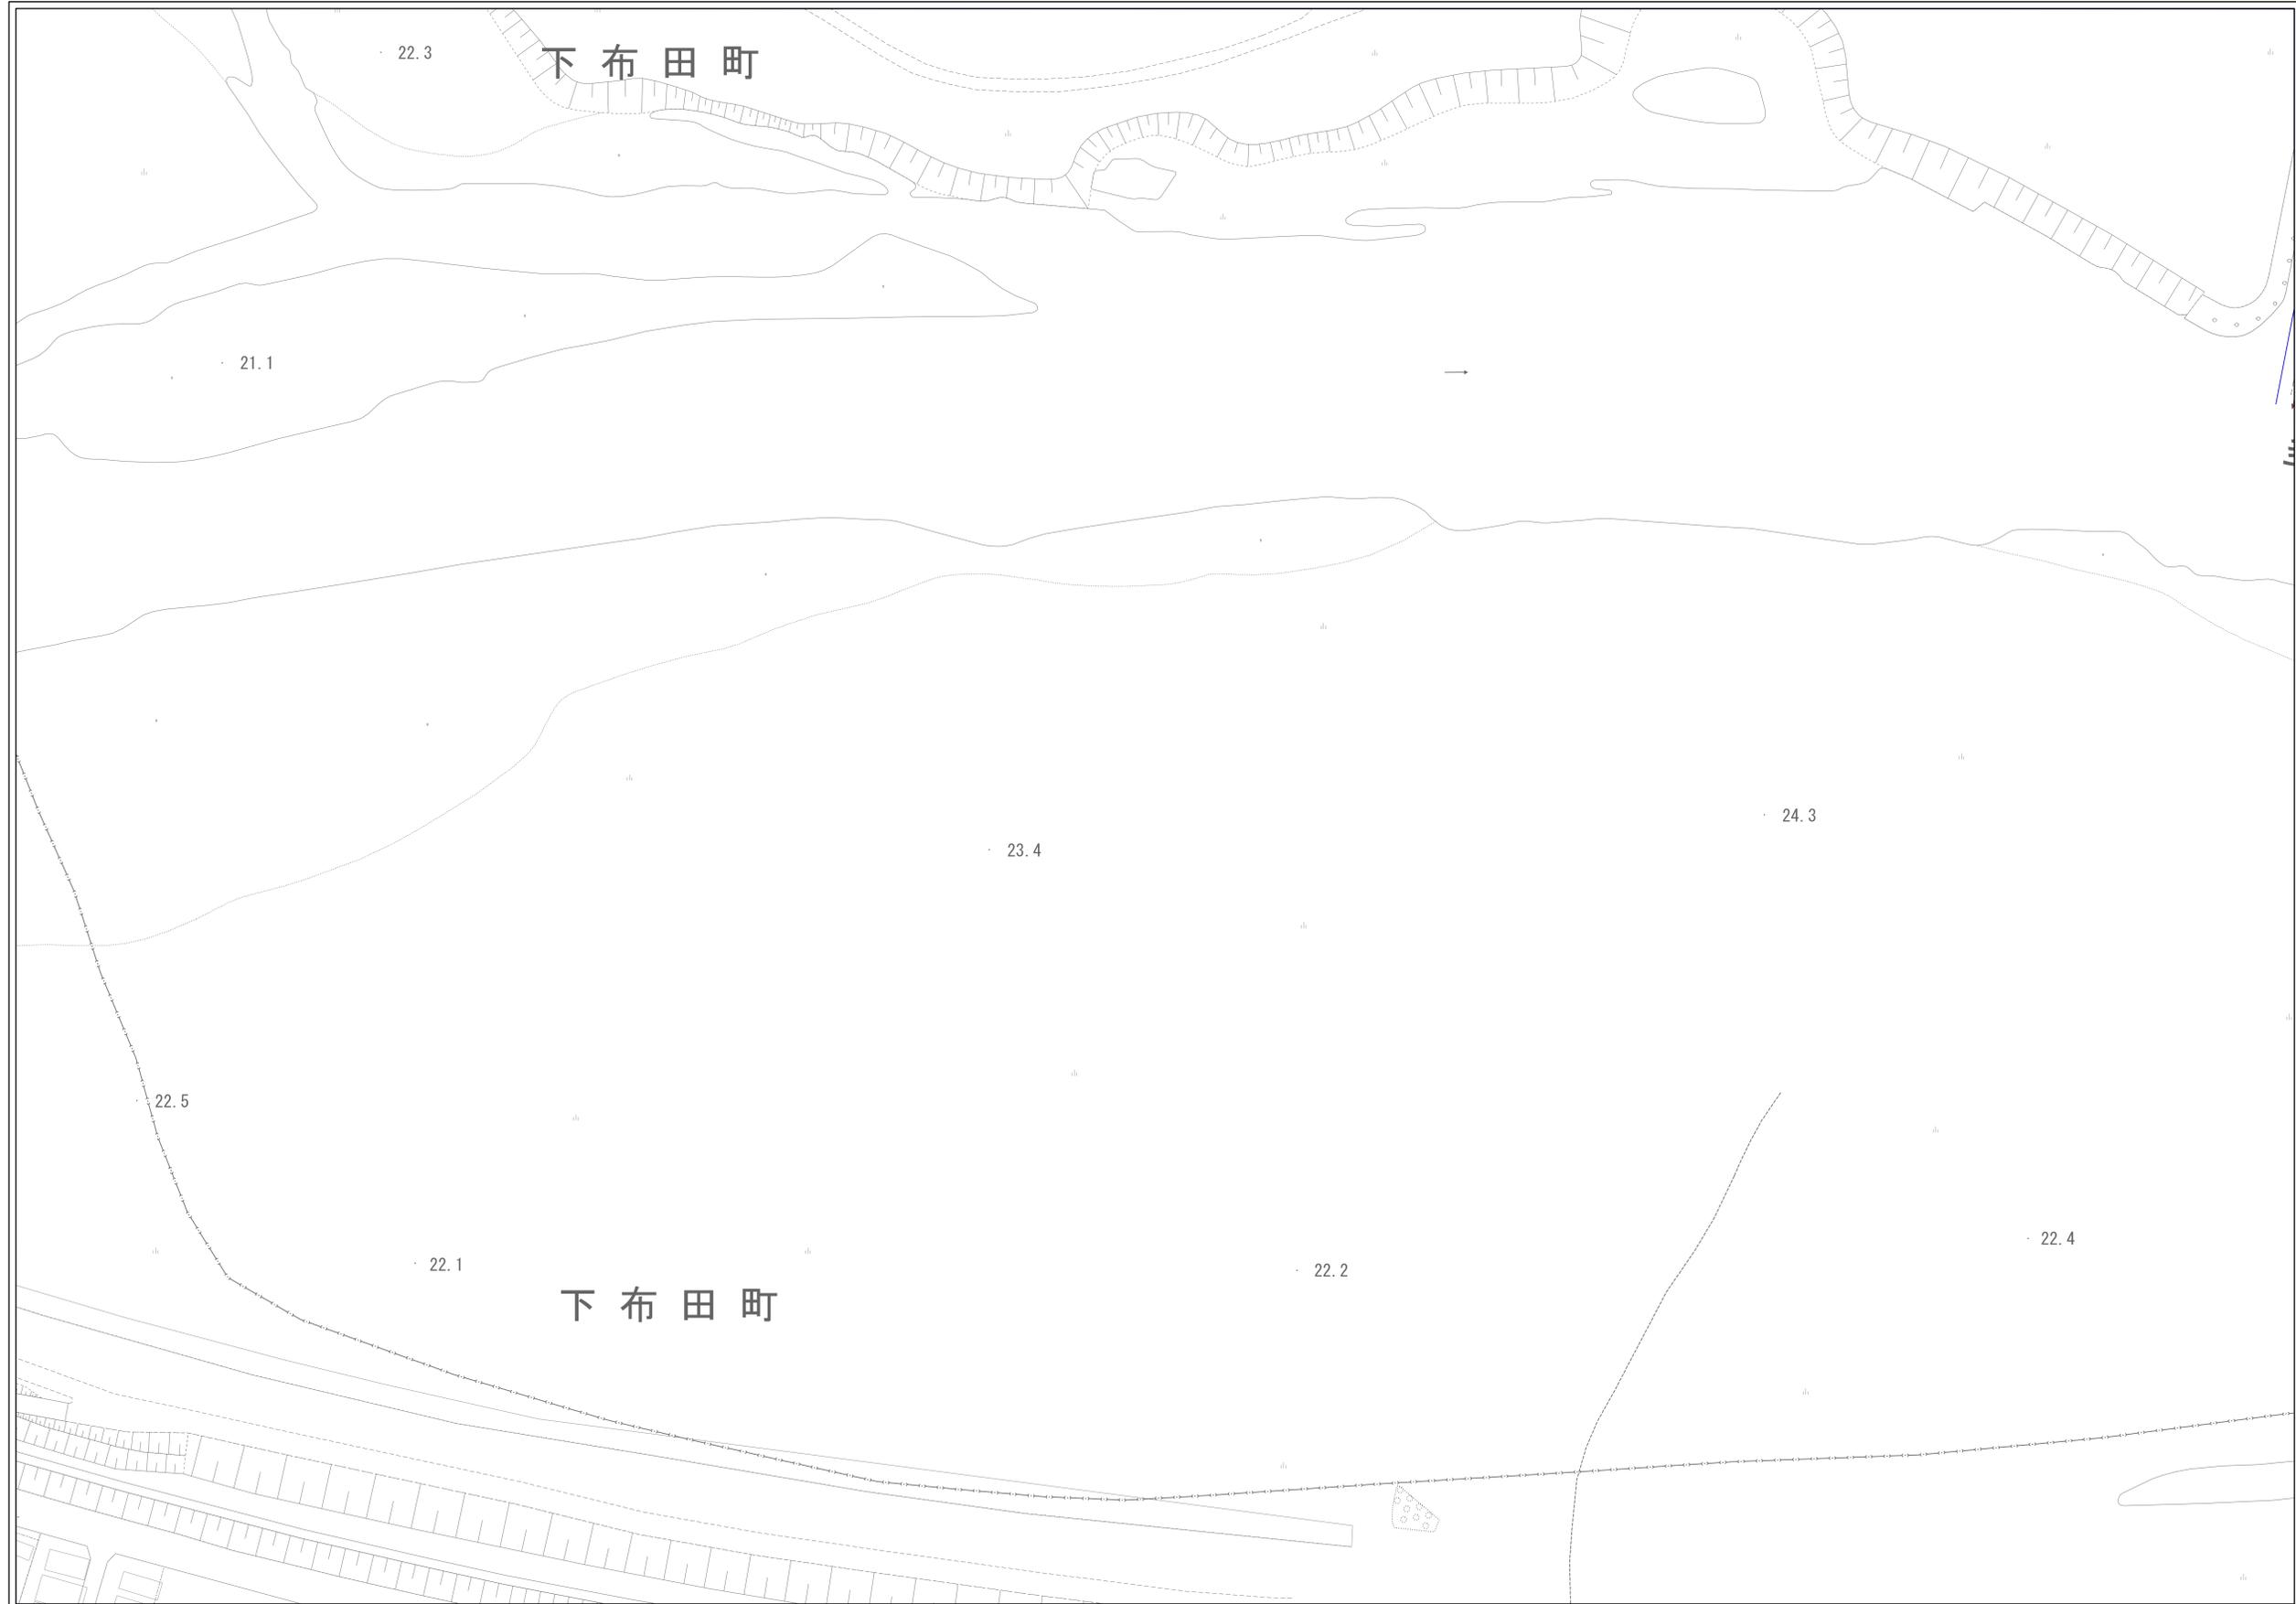


| 凡 例   |           |
|-------|-----------|
| 線 種   | 種 別       |
| ----- | 区市・東京都の区界 |
| 施設分類  | 表示色       |
| 合流施設  | 茶 色       |
| 汚水施設  | 赤 色       |
| 雨水施設  | 青 色       |
| 管理外施設 | 黒 色       |

| 記 号 | 種 別              |
|-----|------------------|
| →   | 幹 線 管 渠          |
| →   | 枝 線 管 渠          |
| →   | 庄 送 管            |
| →   | 伏越管              |
| →   | 光ファイバー埋設管渠 (二重線) |
| ○   | 0号人孔             |
| ●   | 1号人孔             |
| ○   | 2号人孔             |
| ⊗   | 3号人孔             |
| ⊙   | 4号人孔             |
| ⊠   | 5号人孔             |
| ⊡   | 6号人孔             |
| ⊙   | 小聖人孔 (地下埋設管渠)    |
| ⊙   | 特1号人孔            |
| ⊙   | 特殊人孔             |
| ⊙   | 分水人孔             |
| ⊗   | 伏越人孔             |
| ⊙   | 人孔種別不明           |
| △   | 吐き口              |
| ●   | 変化点              |
| →   | 副 管 取 付          |
| →   | 起 点 記 号          |
| →   | 汚水公共柵            |
| →   | 雨水公共柵            |

| <人孔属性>  |  |
|---------|--|
| ○       | (人孔) 地盤高T.P. 施設番号(人孔)                    |
| <管渠属性>  |  |
| ○       | 管 種 (上流) 管径 区間距離 (下流) 上流管径 施設番号(管渠) 下流管径 |
| ○       | 円形管                                      |
| ○       | 二重管                                      |
| ○       | インバート構造                                  |
| ○       | 不明                                       |
| <取付管属性> |  |
| →       | 管径 取付管 上流人孔中心からの 延長 通 加 距離               |

注意：下水道台帳図は、現地の状況とは整合しない場合があります。  
 本図面を設計・工事等に利用される場合は、下水道課との協議及び、  
 下水道管の状況を現地で確認されるようお願いいたします。  
 「この地図は、東京都知事の承認を受けて、東京都縮尺2,500分の1地形図を  
 利用して作成したものである。(承認番号)5都市基交審第22号」

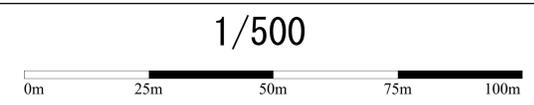

調布市環境部下水道課  
 令和5年10月