


# 調布市公共下水道台帳施設平面図


X=3684.47  
Y=2192.783

X=3684.47  
Y=2192.783

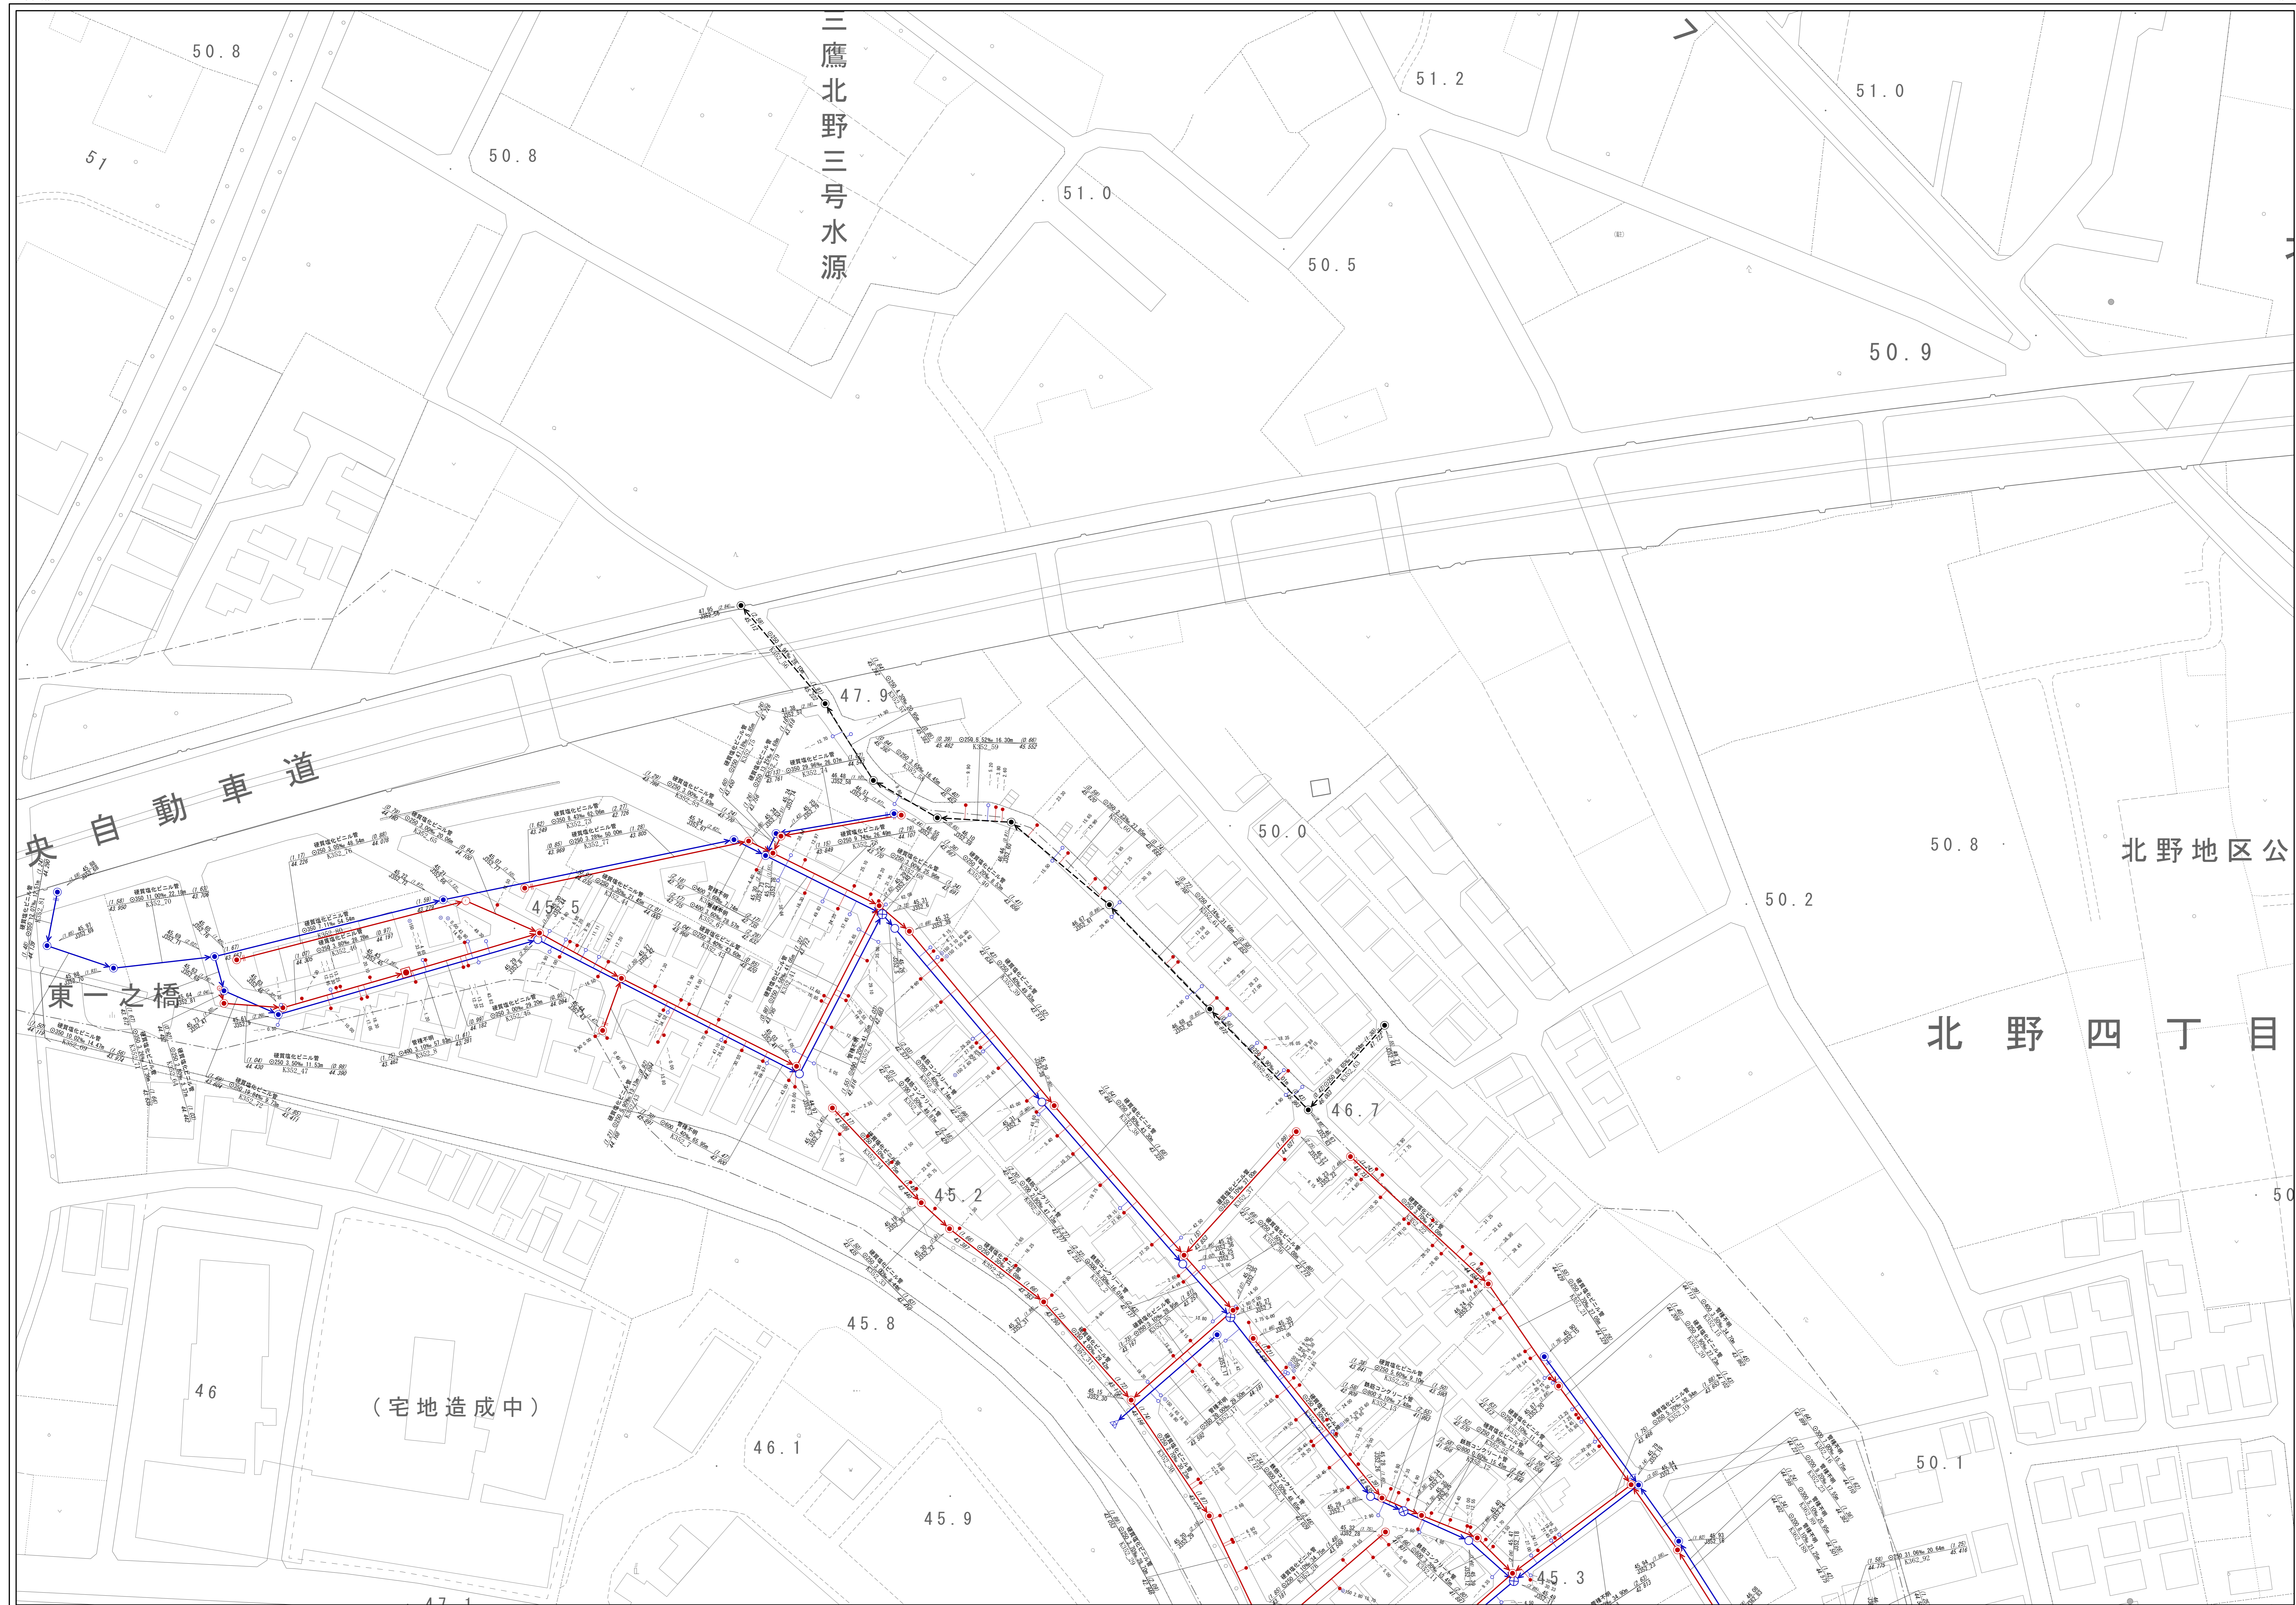

# 352

|     |     |     |
|-----|-----|-----|
| 351 | 352 |     |
|     | 362 | 363 |

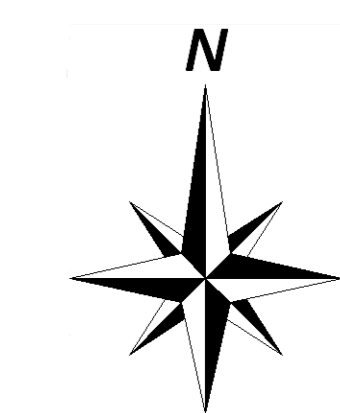


| 凡 例   |           |
|-------|-----------|
| 線 種   | 種 別       |
| ----- | 区市・東京都の区界 |
| 施設分類  |           |
| 合流施設  | 茶 色       |
| 汚水施設  | 赤 色       |
| 雨水施設  | 青 色       |
| 管理外施設 | 黒 色       |

| 記 号     | 種 別                           |
|---------|-------------------------------|
|         | 幹 線 管 渠                       |
|         | 枝 線 管 渠                       |
|         | 庄 送 管                         |
|         | 伏 越 管                         |
|         | 光ファイバー埋設管渠 (二重線)              |
|         | 0号人孔                          |
|         | 1号人孔                          |
|         | 2号人孔                          |
|         | 3号人孔                          |
|         | 4号人孔                          |
|         | 5号人孔                          |
|         | 6号人孔                          |
|         | 小聖人孔 (形状不明)                   |
|         | 特1号人孔                         |
|         | 特殊人孔                          |
|         | 分水人孔                          |
|         | 伏越人孔                          |
|         | 人孔種別不明                        |
|         | 吐き口                           |
|         | 変化点                           |
|         | 副 管 取 付                       |
|         | 起 点 記 号                       |
|         | 汚水公共柵                         |
|         | 雨水公共柵                         |
| <人孔属性>  |                               |
|         | (人孔深) 地盤高T.P<br>施設番号(人孔)      |
| <管渠属性>  |                               |
| (上流)    | 管 種 区間距離 (下流)                 |
| 上流管径    | 施設番号(管渠) 下流管径                 |
|         | 円形管                           |
|         | 矩形管                           |
|         | 二重管                           |
|         | インバート構造                       |
|         | 不明                            |
| <取付管属性> |                               |
|         | 管径 取付管 上流人孔中心からの<br>延長 過 加 距離 |

注意：下水道台帳図は、現地の状況とは整合しない場合があります。  
 本図面を設計・工事等に利用される場合は、下水道課との協議及び、  
 下水道管の状況を現地で確認されるようお願いします。  
 ・この地図は、東京都縮尺1/2,500地形図を使用(承認番号:7都市基交測第218号)  
 して作成したものである。無断複製を禁ずる。  
 ・この地図の著作権は、東京都及び株式会社ミッドマップ東京に帰属する。

1/500

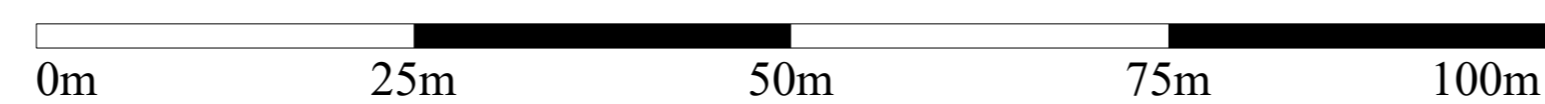

調布市環境部下水道課  
令和8年4月