令８調３・４・２６号線舗装改良工事

設　　計　　図


令和　8年

調布市　都市整備部　まちづくり推進課

図　面　目　録


図面番号	図　面　名	縮尺	枚数	図面番号	図　面　名	縮尺	枚数
1	位置図	S=1:5000	1				
2	街築平面図	S=1:500	1				
3	交通安全施設平面図	S=1:500	1				
4	舗装工平面図	S=1:500	1				
5	構造図	図示	1				
6	舗装構成図	S=1:10	1				
	【参考図】						
1	撤去工平面図	S=1:500	1				

位　置　図　S=1:5000(S=1:2500)

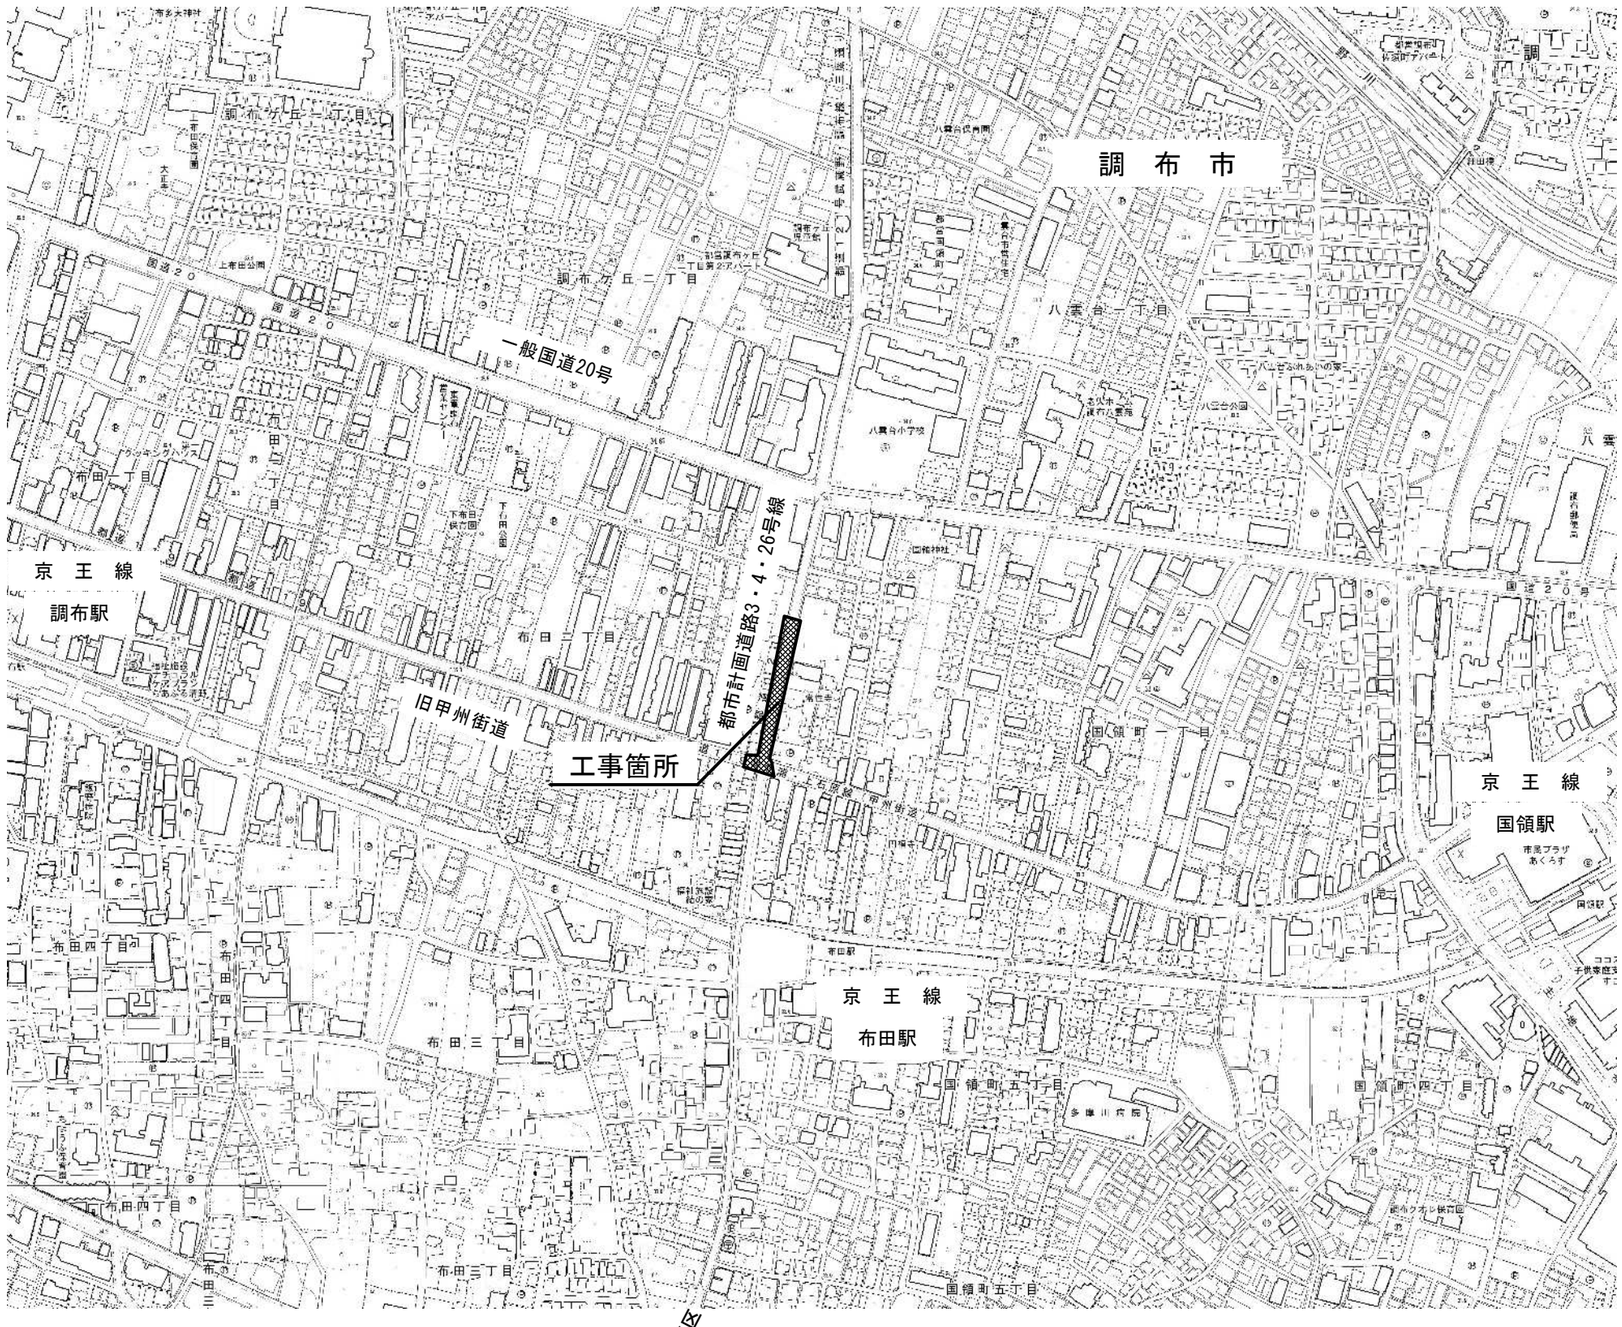

路線（河川）名	一般都道武蔵野調布線（第121号）三鷹通り
工事件名	令８調３・４・２６号線舗装改良工事
工事箇所又は橋名	調布市国領町１丁目２番地先から 布田２丁目１３番地先まで
図面名称	位　置　図
縮尺	1：5000 (1：2500)　ただし、（）は、A1判に拡大時
図面番号	1 / 6
作成年月日	令和　8年　月　日
調布市　都市整備部　まちづくり推進課	

街築平面図　　縮尺：1/500(1/250)

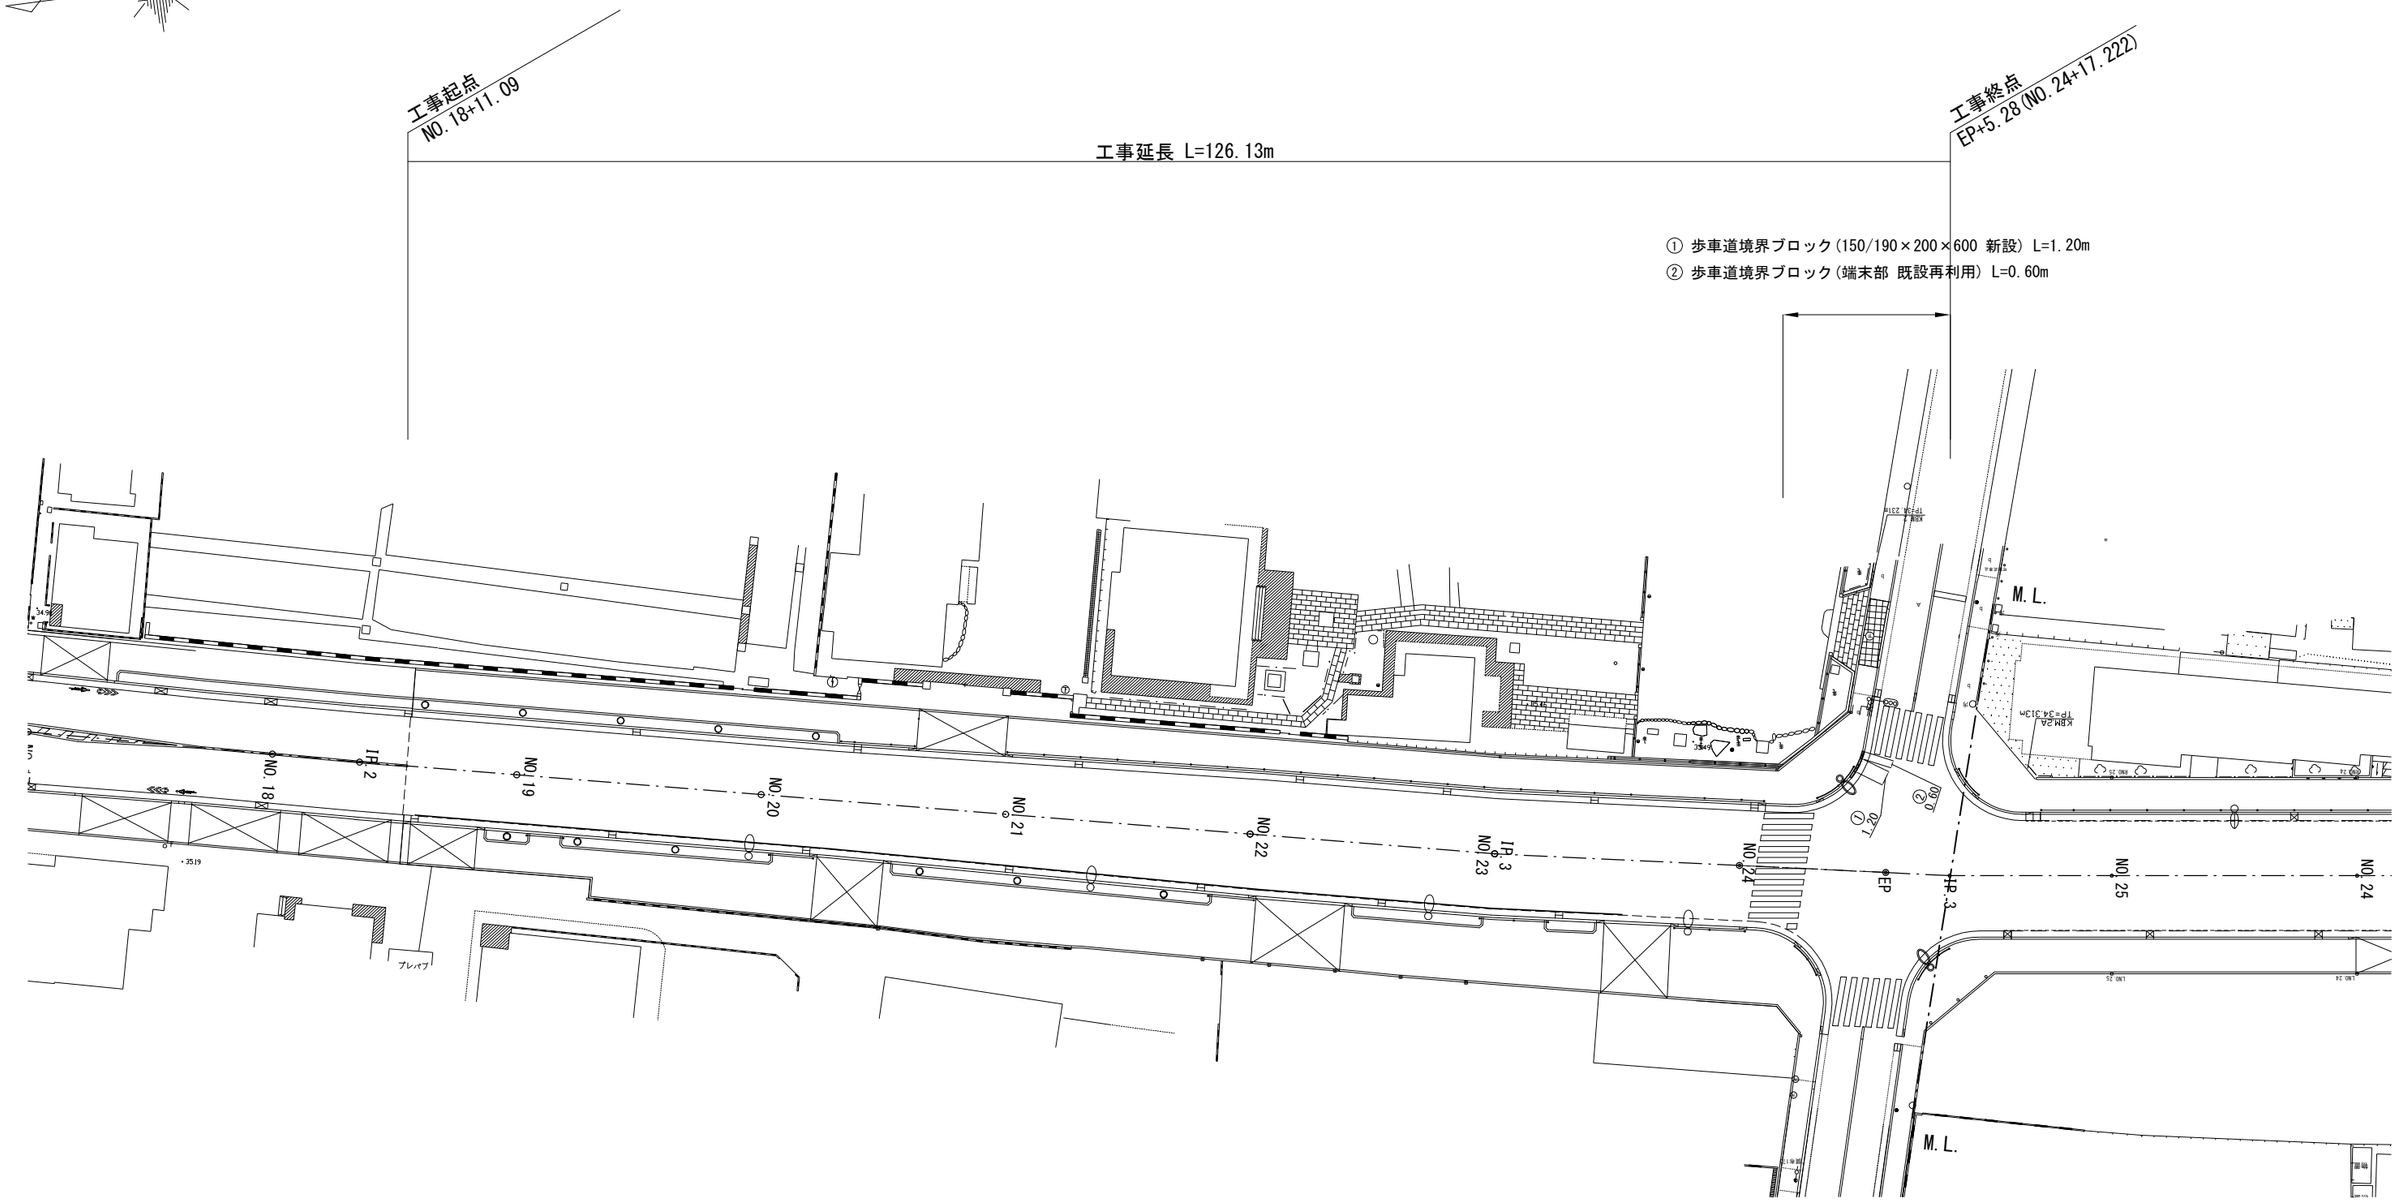

数量総括表

番号	記　号	工 種 名	形状・寸法	単位	数　量
①		歩車道境界ブロック	150/190×200×600 新設	m	1.20
②		歩車道境界ブロック	端末部 既設再利用	m	0.60

路線(河川)名	一般都道武蔵野調布線（第121号）三鷹通り
工事件名	令８調３・４・２６号線舗装改良工事
工事箇所又は橋名	調布市国領町１丁目２番地先から 布田２丁目１３番地先まで
図面名称	街築平面図
縮尺	1：500 (1：250)　ただし、( )は、A1判に拡大時
図面番号	2 / 6
作成年月日	令和　8年　月　日
調布市　都市整備部　まちづくり推進課	


交通安全施設平面図　　縮尺：1/500(1/250)

工事起点
NO.18+11.09

工事終点
EP+5.28(NO.24+17.222)

工事延長 L=126.13m

⑳ ガードパイプ（土中式・Gp-Cp）L= 1.00m
㉑ 自転車マーク　N= 5箇所 ㉔ 区画線工(白色・破線・W=15cm)　L= 6.50m
㉒ 区画線工(黄色・実線・W=15cm) L=110.15m ㉕ 区画線工(白色・ゼブラ・W=45cm) L=18.33m　㉗ 視覚障害者誘導用ブロック(点状) A=2.16m2　㉙ 視覚障害者誘導用シート(点状) N=56枚
㉓ 区画線工(白色・実線・W=15cm) L= 59.74m ㉖ 区画線工(白色・矢印・15cm換算) L=44.71m　㉘ 視覚障害者誘導用ブロック(線状) A=0.54m2　㉚ 視覚障害者誘導用シート(線状) N=40枚

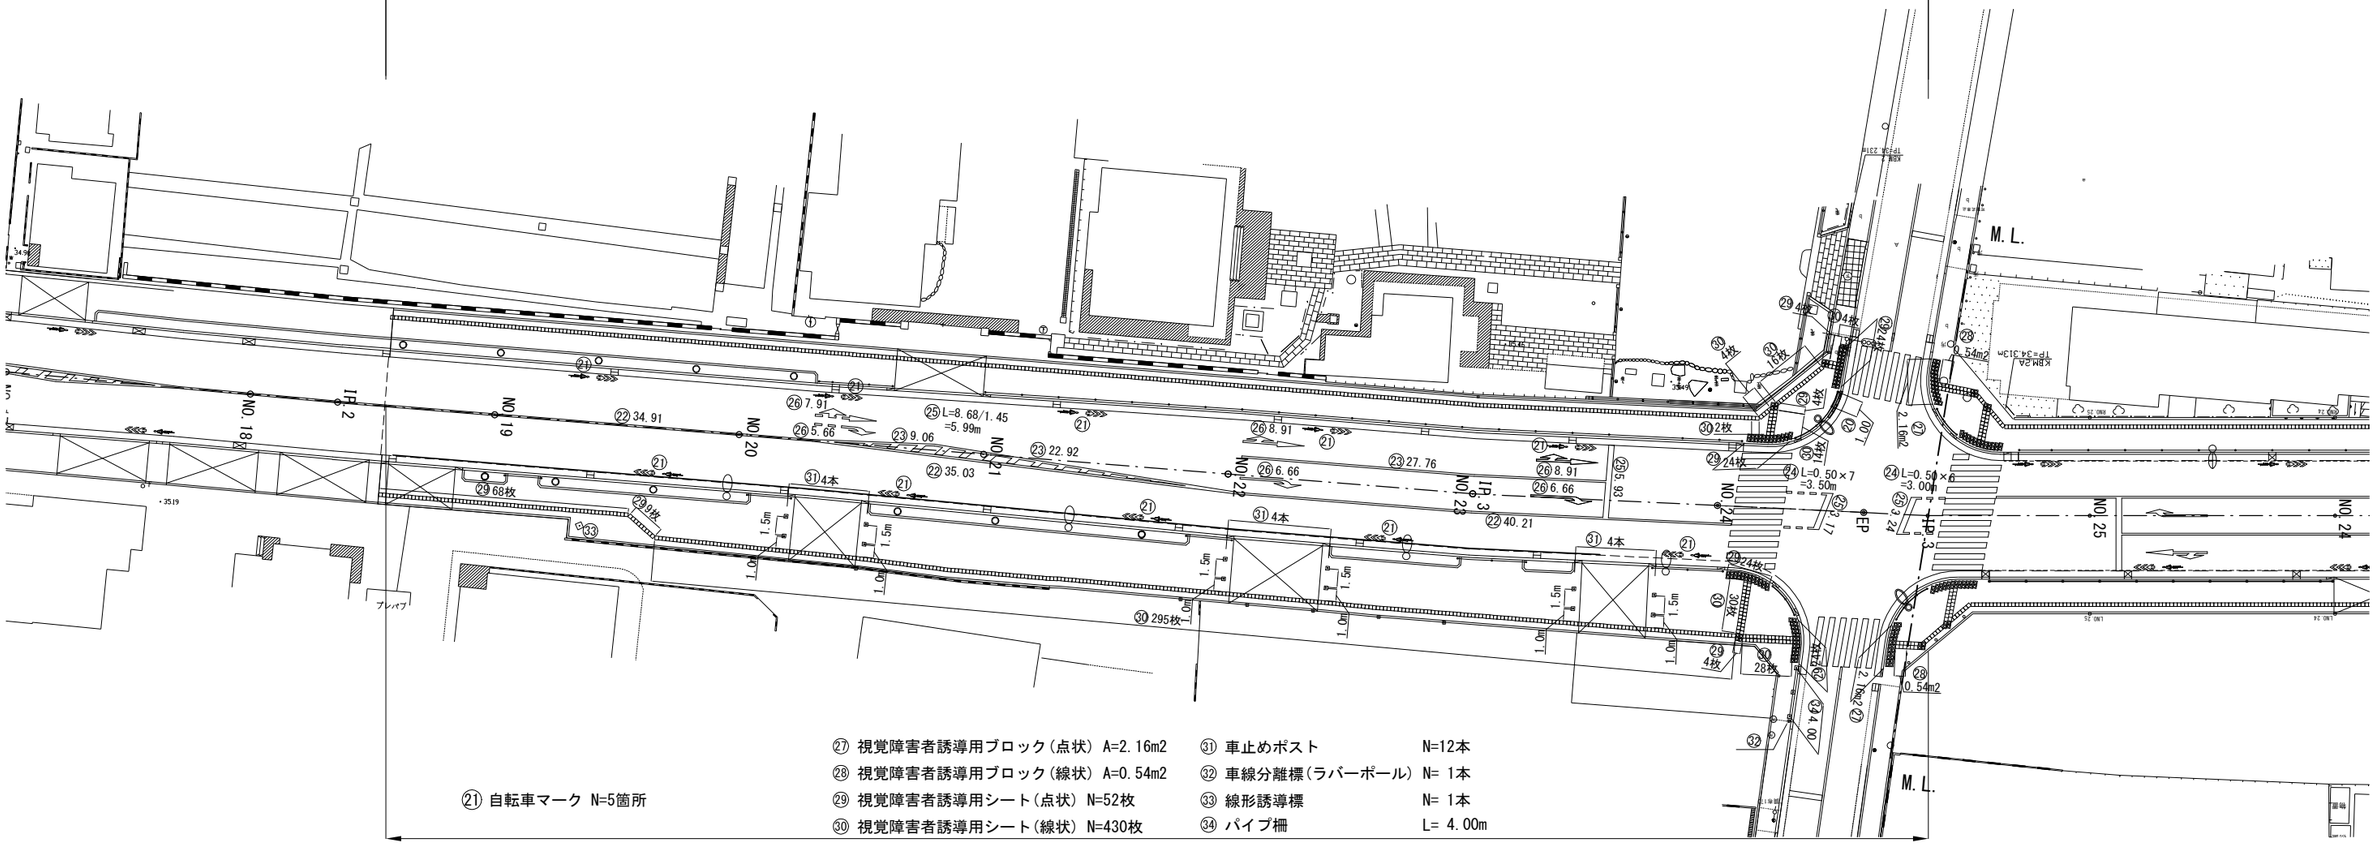

㉑ 自転車マーク N=5箇所

㉗ 視覚障害者誘導用ブロック(点状) A=2.16m2
㉘ 視覚障害者誘導用ブロック(線状) A=0.54m2
㉙ 視覚障害者誘導用シート(点状) N=52枚
㉚ 視覚障害者誘導用シート(線状) N=430枚
㉛ 車止めポスト　N=12本
㉜ 車線分離標(ラバーポール) N= 1本
㉝ 線形誘導標　N= 1本
㉞ パイプ柵　L= 4.00m

数量総括表


番号	記号	工種名	形状・寸法	単位	数量
⑳		ガードパイプ	土中式・Gp-Cp	m	1.00
㉑		自転車マーク		箇所	10
㉒		区画線工	黄色・実線・W=15cm	m	110.15
㉓		区画線工	白色・実線・W=15cm	m	59.74
㉔		区画線工	白色・破線・W=15cm	m	6.50
㉕		区画線工	白色・ゼブラ・W=45cm	m	18.33
㉖		区画線工	白色・矢印・15cm換算	m	44.71

数量総括表

番号	記号	工種名	形状・寸法	単位	数量
㉗		視覚障害者誘導用ブロック	線状 300×300	m2	1.08
㉘		視覚障害者誘導用ブロック	点状 300×300	m2	4.32
㉙		視覚障害者誘導用シート	点状 300×300	枚	108
㉚		視覚障害者誘導用シート	線状 300×300	枚	470
㉛		車止めポスト		本	12
㉜		車線分離標(ラバーポール)	着脱式 高さ800mm	本	1
㉝		線形誘導標	矢印	本	1
㉞		パイプ柵Pt	PCブロック式・Gp-P1-Pt	m	4.00

路線(河川)名	一般都道武蔵野調布線（第121号）三鷹通り
工事件名	令８調３・４・２６号線舗装改良工事
工事箇所又は橋名	調布市国領町１丁目２番地先から布田２丁目１３番地先まで
図面名称	交通安全施設平面図
縮尺	1：500（1：250）　ただし、（）は、A1判に拡大時
図面番号	3 / 6
作成年月日	令和　8年　月　日
調布市　都市整備部　まちづくり推進課	

舗装工平面図　　縮尺：1/500(1/250)

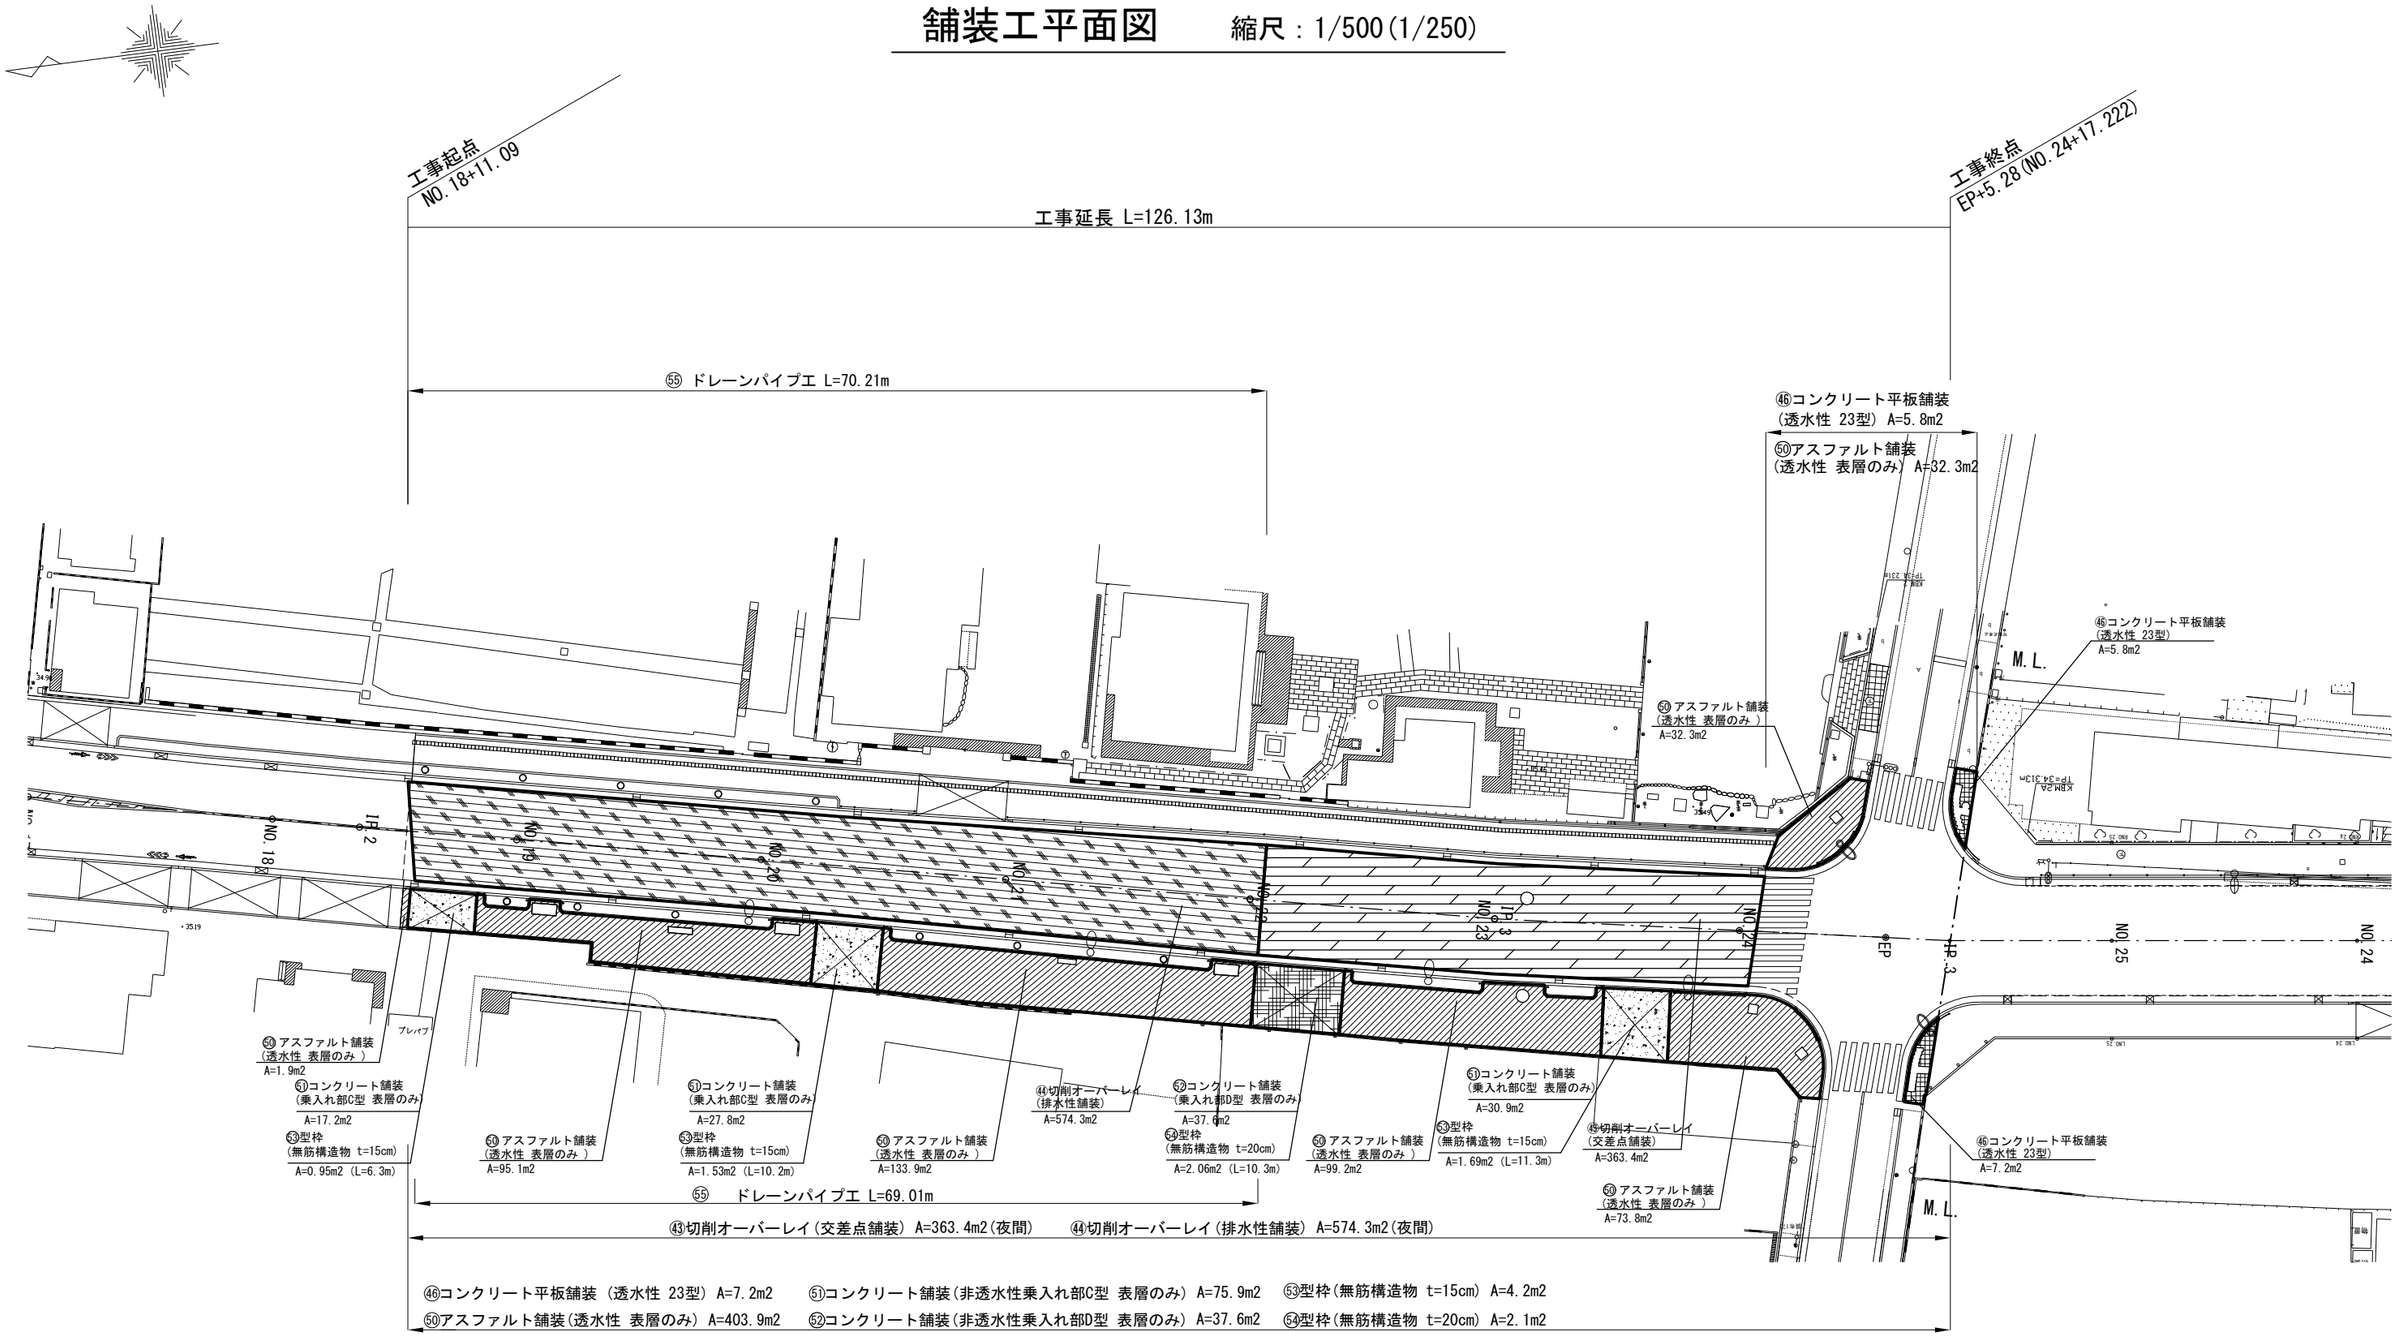

数量総括表


番号	凡 例	工 種 名	形状・寸法	単位	数 量
㊸		切削オーバーレイ（夜間）	交差点舗装	m2	363.4
㊹		切削オーバーレイ（夜間）	排水性舗装	m2	574.3
㊻		コンクリート平板舗装	透水性 23型	m2	13.0
㊿		アスファルト舗装	透水性 19型 表層のみ	m2	436.2
㊶		コンクリート舗装	非透水性 C型 表層のみ	m2	75.9
㊷		コンクリート舗装	非透水性 D型 表層のみ	m2	37.6
㊸		型枠	無筋構造物 t=15cm	m2	4.2
㊹		型枠	無筋構造物 t=20cm	m2	2.1
㊺		ドレーンパイプエ	樹脂製 φ20mm	m	139.22

路線(河川)名	一般都道武蔵野調布線（第121号）三鷹通り
工 事 件 名	令８調３・４・２６号線舗装改良工事
工事箇所又は橋名	調布市国領町１丁目２番地先から 布田２丁目１３番地先まで
図 面 名 称	舗装工平面図
縮　　尺	1：500 (1：250)　ただし、( )は、A1判に拡大時
図面番号	4 / 6
作成年月日	令和　8年　月　日
調布市　都市整備部　まちづくり推進課	

構 造 図　　S=図示


①歩車道境界ブロック　一般部 S=1:20(1:10)

新設　既設再利用

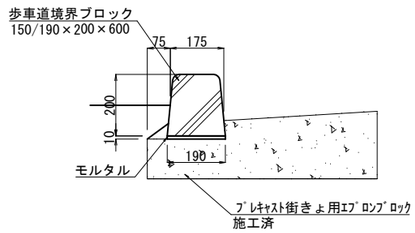


②歩車道境界ブロック　端末部 S=1:20(1:10)

既設再利用

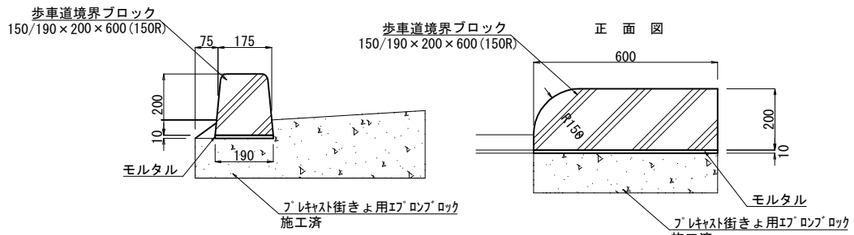


㉗視覚障害者誘導用ブロック S=1:20(1:10)

点状 300×300

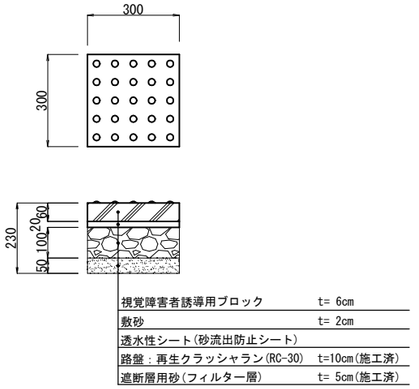


㉘視覚障害者誘導用ブロック S=1:20(1:10)

線状 300×300

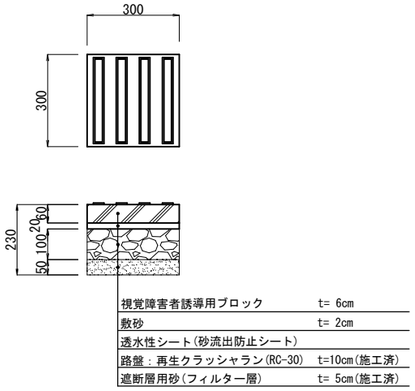

㉛車止めポスト S=1:20(1:10)


N型ボラード

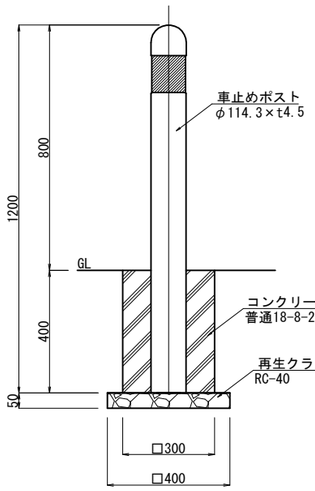


側　面　図

㉜車線分離標 S=1:20(1:10)

ラバーポール

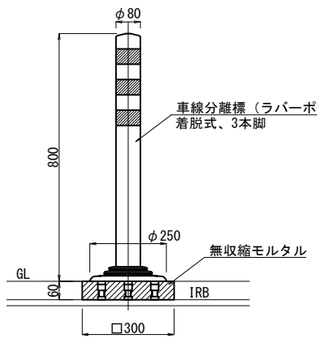


㉝線形誘導標 S=1:40(1:20)

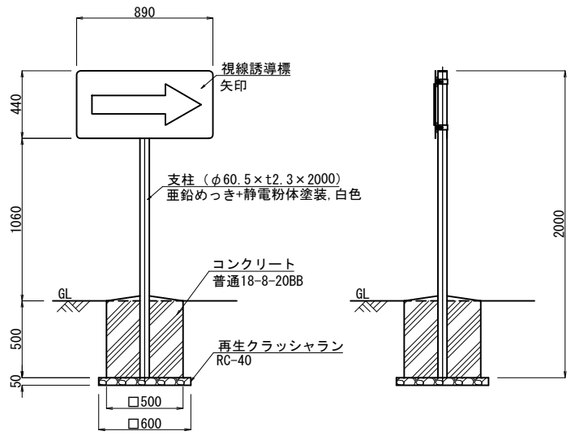

※コンクリート基礎は勾配仕上げとすること。


㉙視覚障害者誘導用シート S=1:20(1:10)

点状 300×300

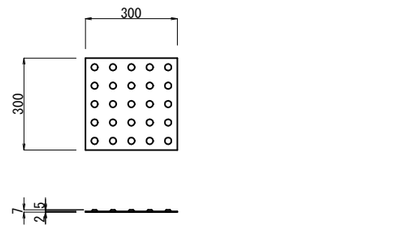


㉚視覚障害者誘導用シート S=1:20(1:10)

線状 300×300

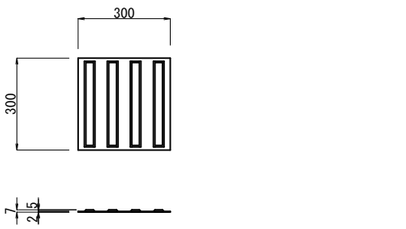

㉞パイプ柵Pt S=1:40(1:20)


PCブロック式 Gp-P1-Pt

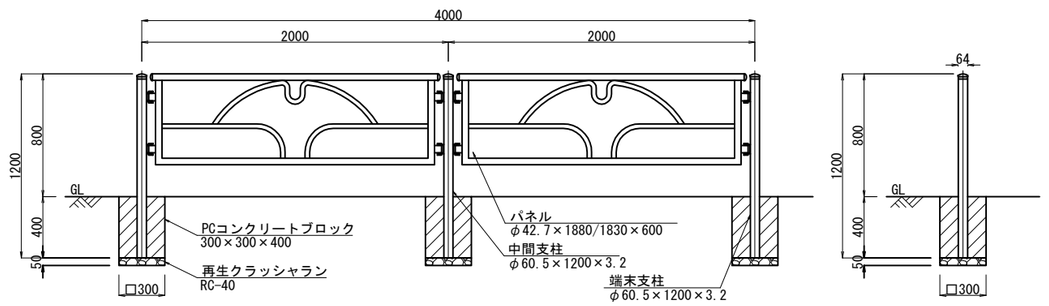

正　面　図　　側　面　図

⑳ガードパイプ S=1:20(1:10)


土中式 Gp-Cp

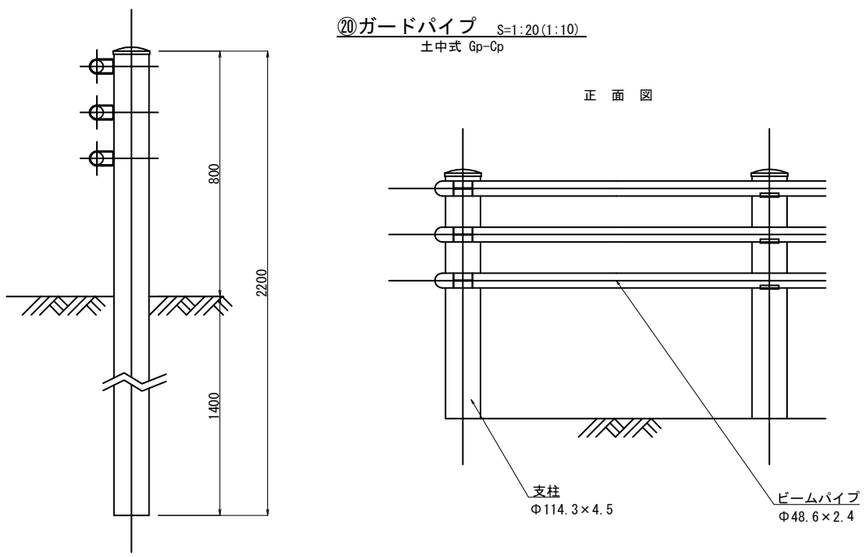

路線(河川)名	一般都道武蔵野調布線（第121号）三鷹通り
工事件名	令８調３・４・２６号線舗装改良工事
工事箇所又は橋名	調布市国領町１丁目２番地先から布田２丁目１３番地先まで
図面名称	構造図
縮尺	図示（図示）　ただし、（）は、A1判に拡大時
作成年月日	令和　8年　月　日
調布市　都市整備部　まちづくり推進課	図面番号 5/6


舗 装 構 成 図 S=1:20(1:10)

㊸切削オーバーレイ
（60型 交差点舗装）

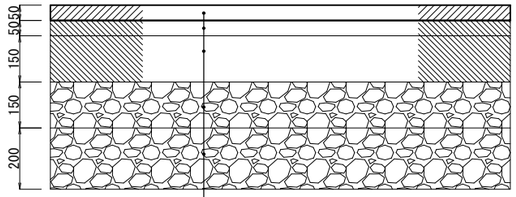


表層工	：密粒度アスファルト混合物（ポリマー改質Ⅱ型）	t= 5cm
ﾀｯｸｺｰﾄ	：改質アスファルト乳剤（PKR-T）	0.6ℓ/㎡
基層工	：粗粒度アスファルト混合物（ポリマー改質Ⅱ型）	t= 5cm(施工済)
ﾀｯｸｺｰﾄ	：改質アスファルト乳剤（PKR-T）	0.6ℓ/㎡
基層工	：再生粗粒度アスファルト混合物	t=15cm(施工済)
上層路盤工	：再生粒度調整砕石(RM-40)	t=15cm(施工済)
下層路盤工	：再生クラッシャラン(RC-40)	t=20cm(施工済)

㊹切削オーバーレイ
（60型 排水性舗装）

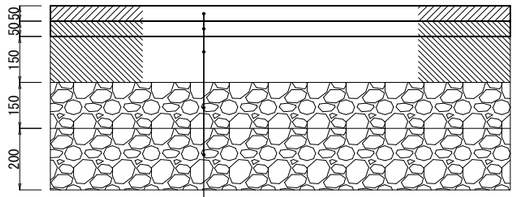


表層工	：ポーラスアスファルト混合物（ポリマー改質H型）	t= 5cm
ﾀｯｸｺｰﾄ	：改質アスファルト乳剤（PKR-T）	0.6ℓ/㎡
基層工	：粗粒度アスファルト混合物（ポリマー改質Ⅱ型）	t= 5cm
ﾀｯｸｺｰﾄ	：改質アスファルト乳剤（PKR-T）	0.6ℓ/㎡
基層工	：再生粗粒度アスファルト混合物	t=15cm(施工済)
上層路盤工	：再生粒度調整砕石(RM-40)	t=15cm(施工済)
下層路盤工	：再生クラッシャラン(RC-40)	t=20cm(施工済)

㊻コンクリート平板舗装（23型）
（透水性）

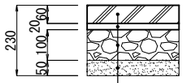


透水性コンクリート平板	t= 6cm
敷砂	t= 2cm
透水性シート(砂流出防止シート)	
路盤：再生クラッシャラン(RC-30)	t=10cm(施工済)
遮断層用砂(フィルター層)	t= 5cm(施工済)

㊿アスファルト舗装
（透水性 19型 表層のみ）

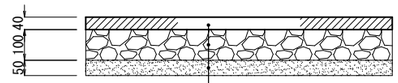


表層：開粒度アスファルト混合物2号	t= 4cm
路盤：再生クラッシャラン(RC-30)	t=10cm(施工済)
遮断層用砂(フィルター層)	t= 5cm(施工済)

㊶コンクリート舗装
（乗入れ部A～C型 表層のみ）

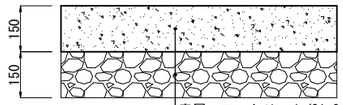

表層：コンクリート(21-8-20H)	t=15cm
ﾌﾟﾗｲﾑｺｰﾄ：アスファルト乳剤（PK-3）	1.2ℓ/㎡
路盤：再生粒度調整砕石(RM-40)	t=15cm(施工済)


㊷コンクリート舗装
（乗入れ部D型 表層のみ）

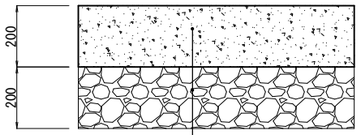

表層：コンクリート(21-8-20H)	t=20cm
ﾌﾟﾗｲﾑｺｰﾄ：アスファルト乳剤（PK-3）	1.2ℓ/㎡
路盤：再生粒度調整砕石(RM-40)	t=20cm(施工済)


㊺ドレーンパイプエ

断 面 図

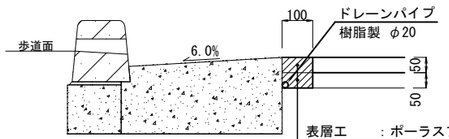

表層工	：ポーラスアスファルト混合物（ポリマー改質H型）	t= 5cm
基層工	：ポーラスアスファルト混合物（ポリマー改質H型）	t= 5cm
ﾀｯｸｺｰﾄ	：改質アスファルト乳剤（PKR-T）	0.6ℓ/㎡


平 面 図

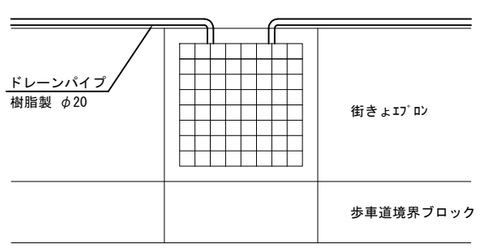

路線(河川)名	一般都道武蔵野調布線（第121号）三鷹通り
工事件名	令８調３・４・２６号線舗装改良工事
工事箇所又は橋名	調布市国領町１丁目２番地先から布田２丁目１３番地先まで
図面名称	舗 装 構 成 図
縮尺	1:20 (1:10) ただし、( )は、A1判に拡大時
図面番号	6 / 6
作成年月日	令和 8年 月 日
調布市 都市整備部 まちづくり推進課	

撤去工平面図　　縮尺：1/500(1/250)

（参考図）

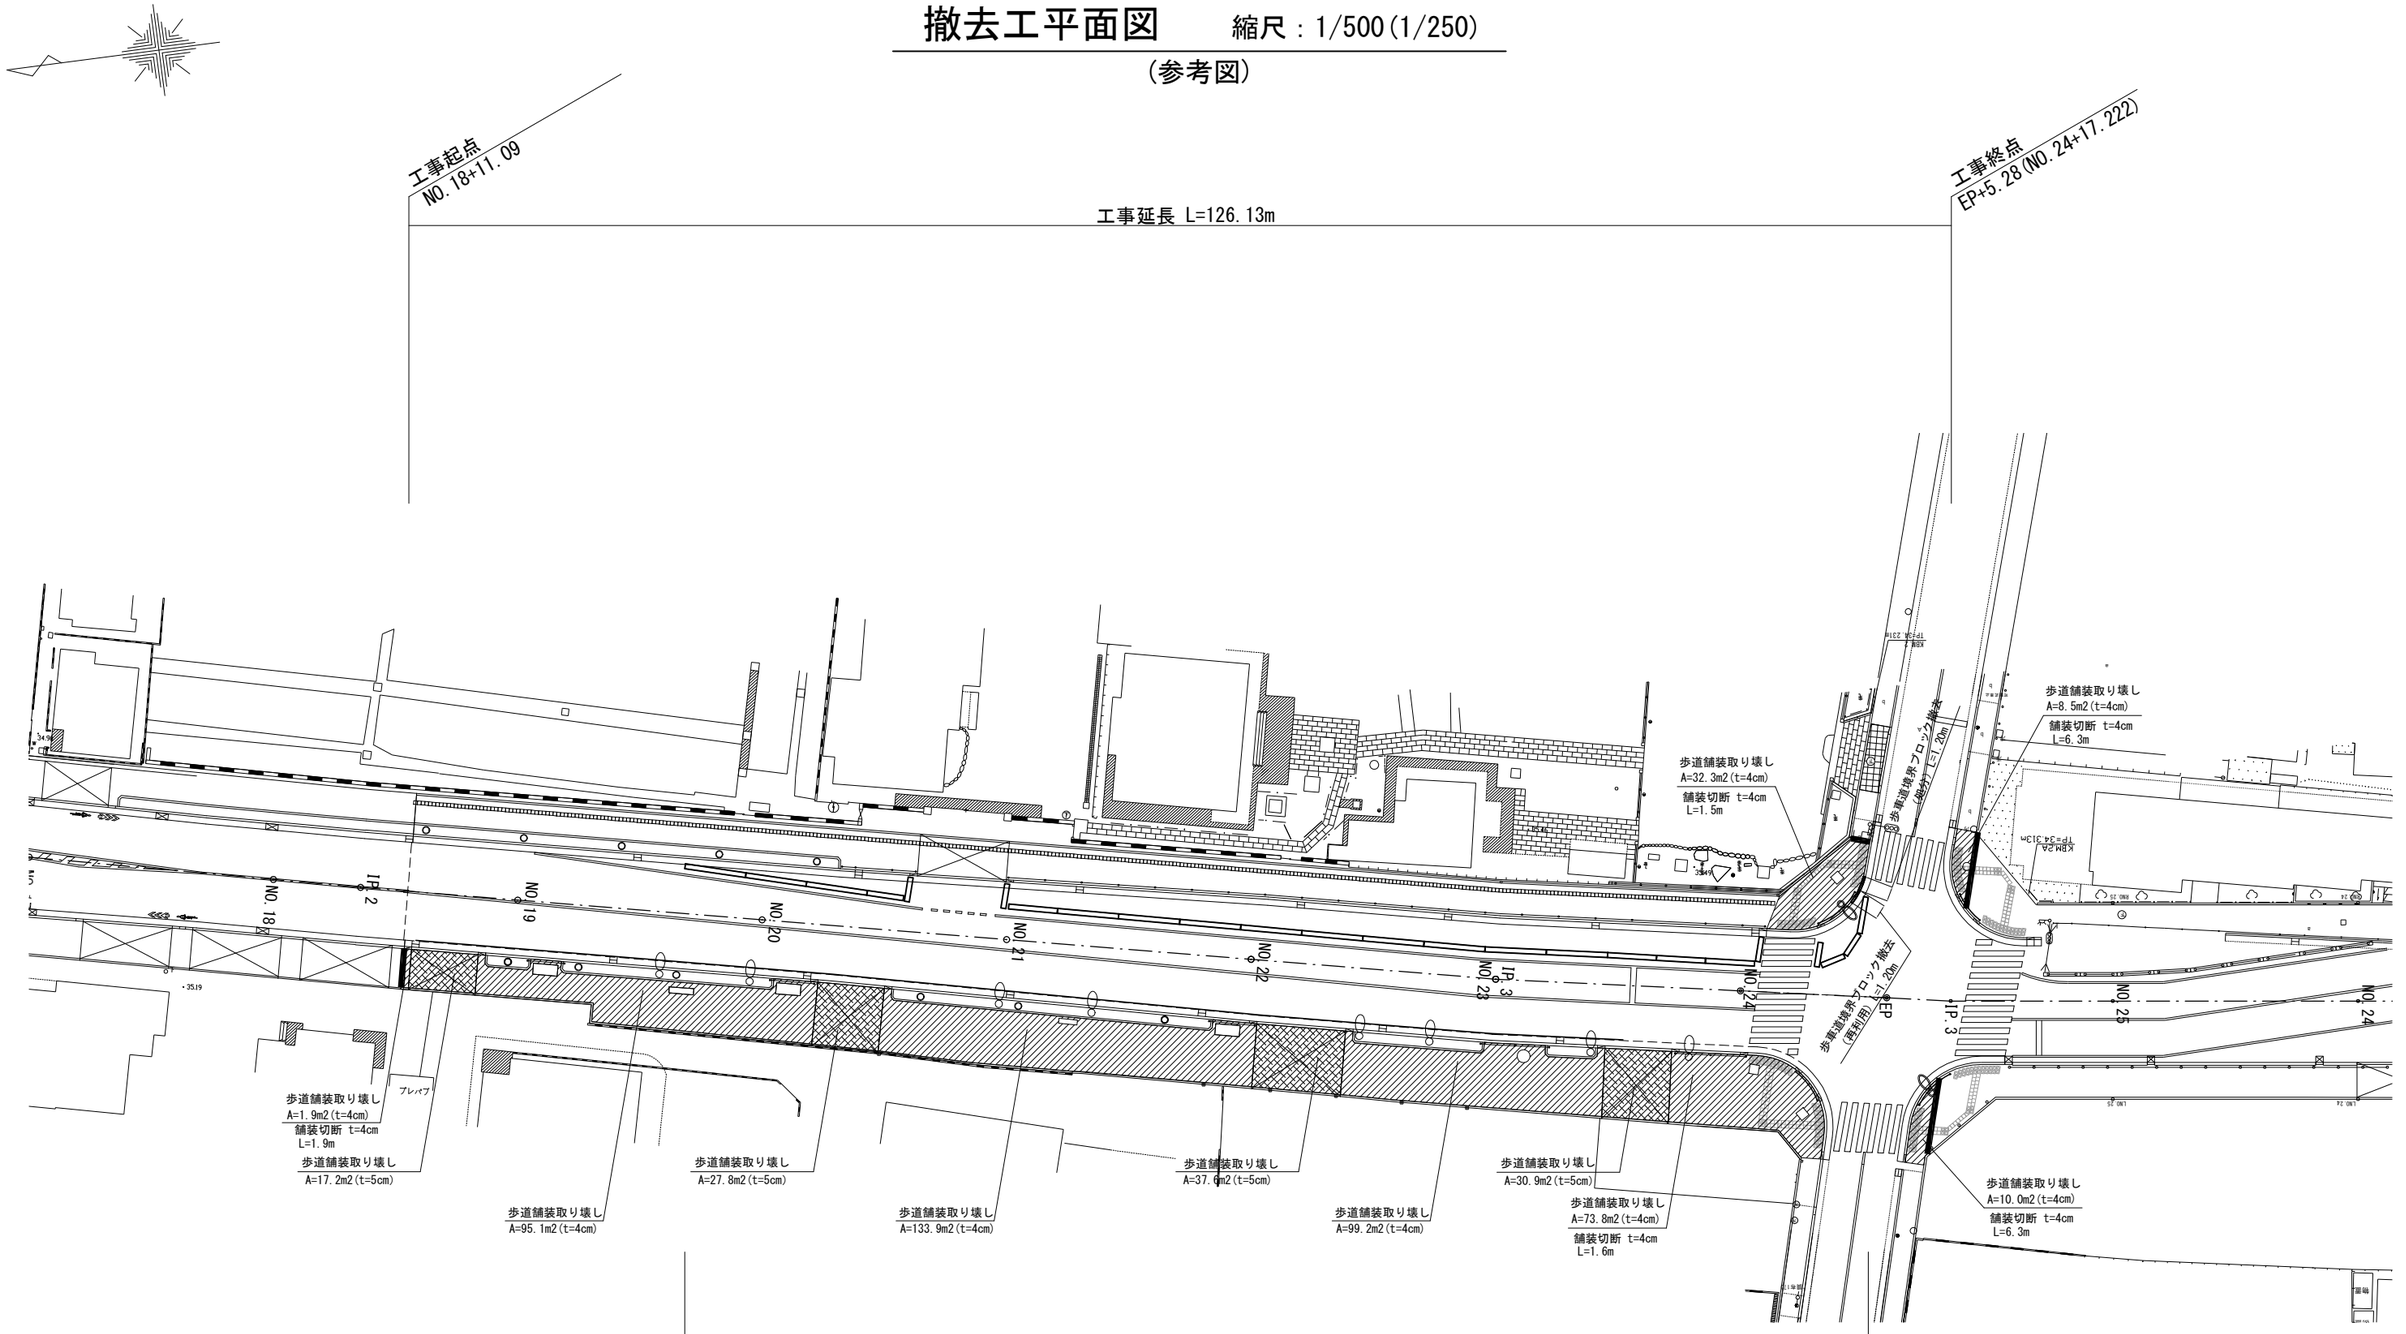

路線(河川)名	一般都道武蔵野調布線（第121号）三鷹通り
工事件名	令８調３・４・２６号線舗装改良工事
工事箇所又は橋名	調布市国領町１丁目２番地先から 布田２丁目１３番地先まで
図面名称	撤去工平面図
縮尺	1：500 (1：250)　ただし、（）は、A1判に拡大時
図面番号	参1 / 参1
作成年月日	令和　8年　月　日
調布市　都市整備部　まちづくり推進課	