


## 染地公園前バス停留所ベンチ撤去状況

撤去前




撤去後

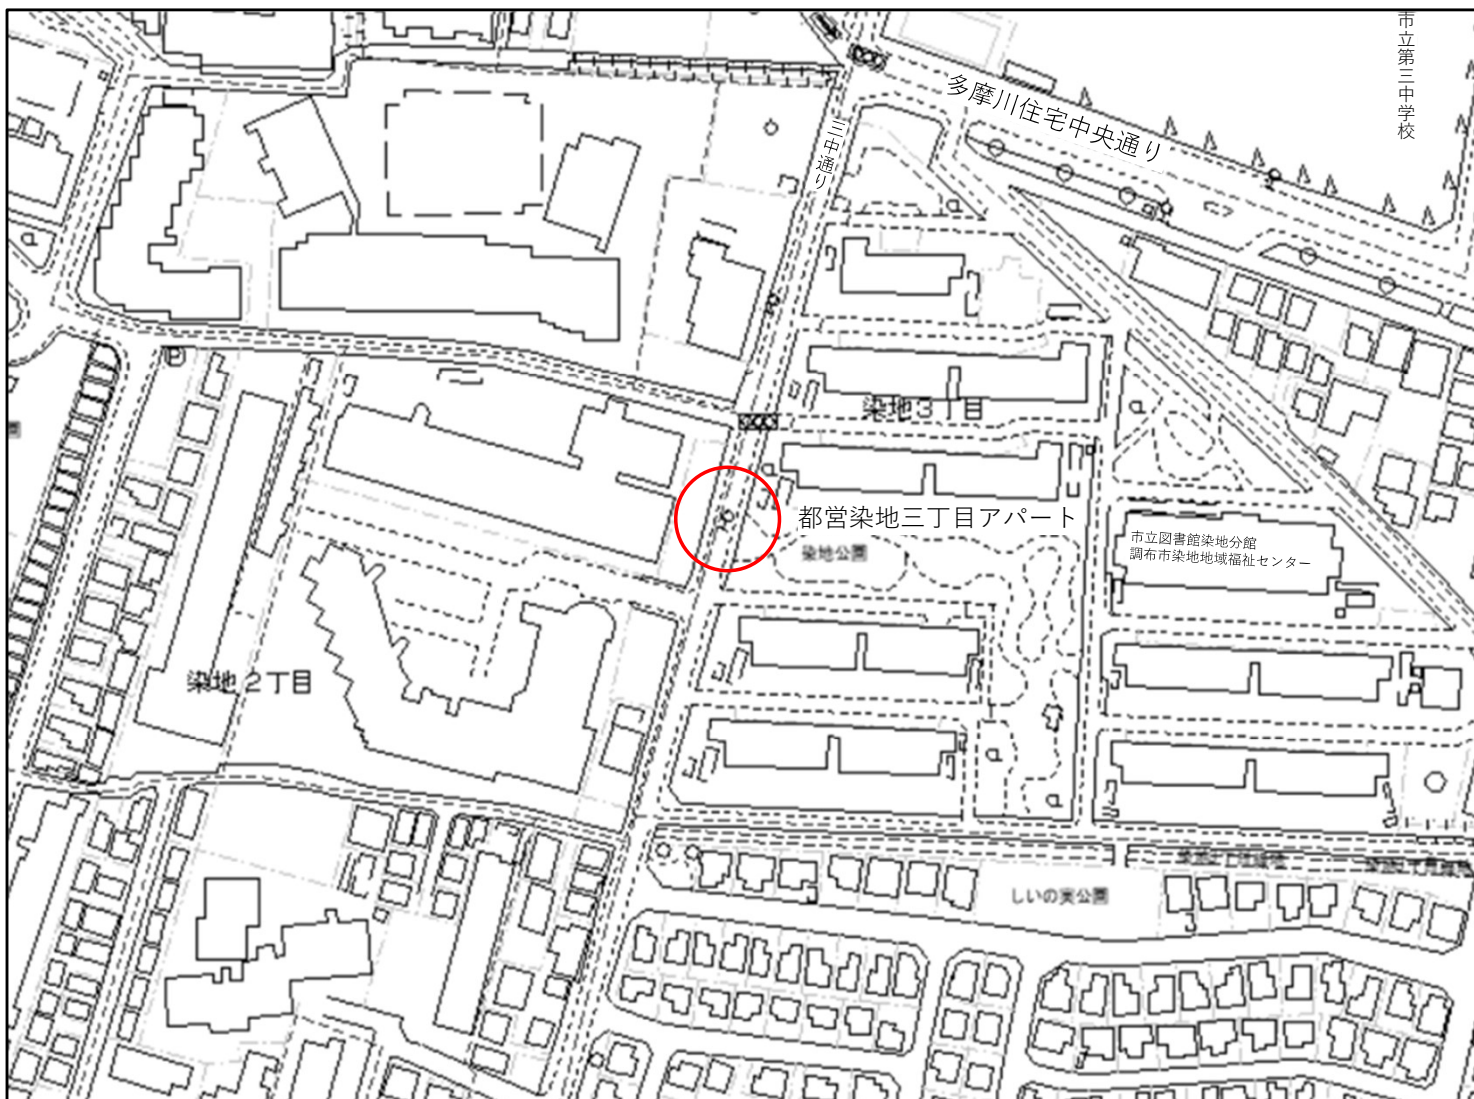

染地公園前バス停留所平面図

至 品川通り

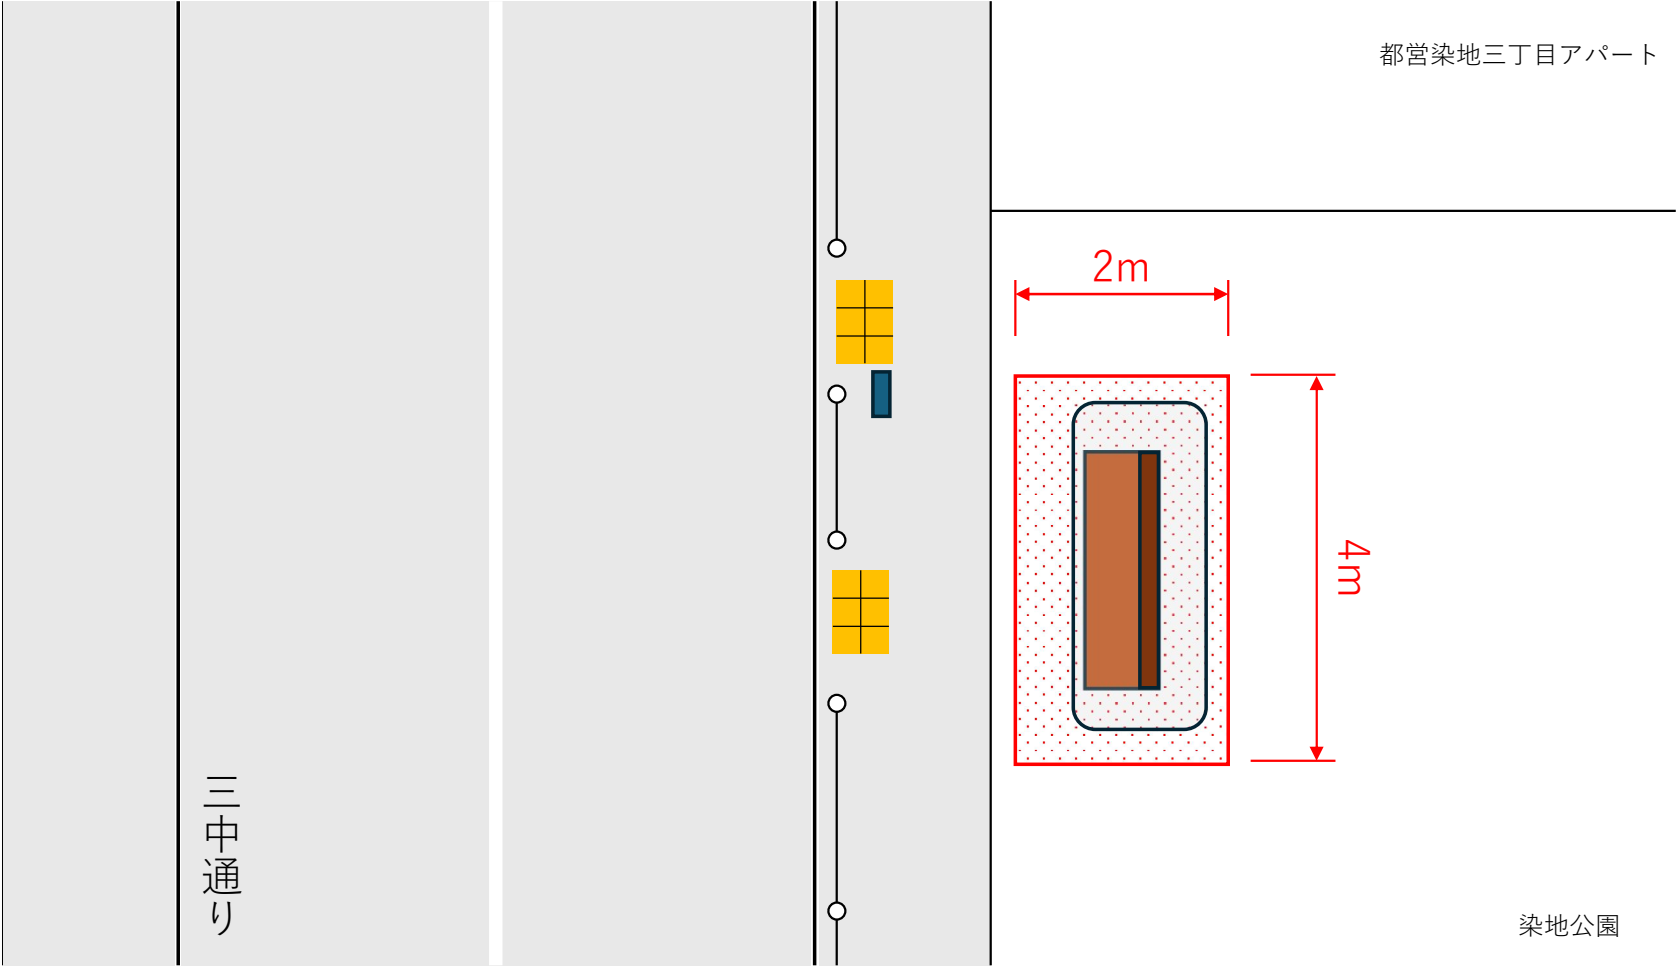

至 桜堤通り