調布市公共下水道台帳施設平面図

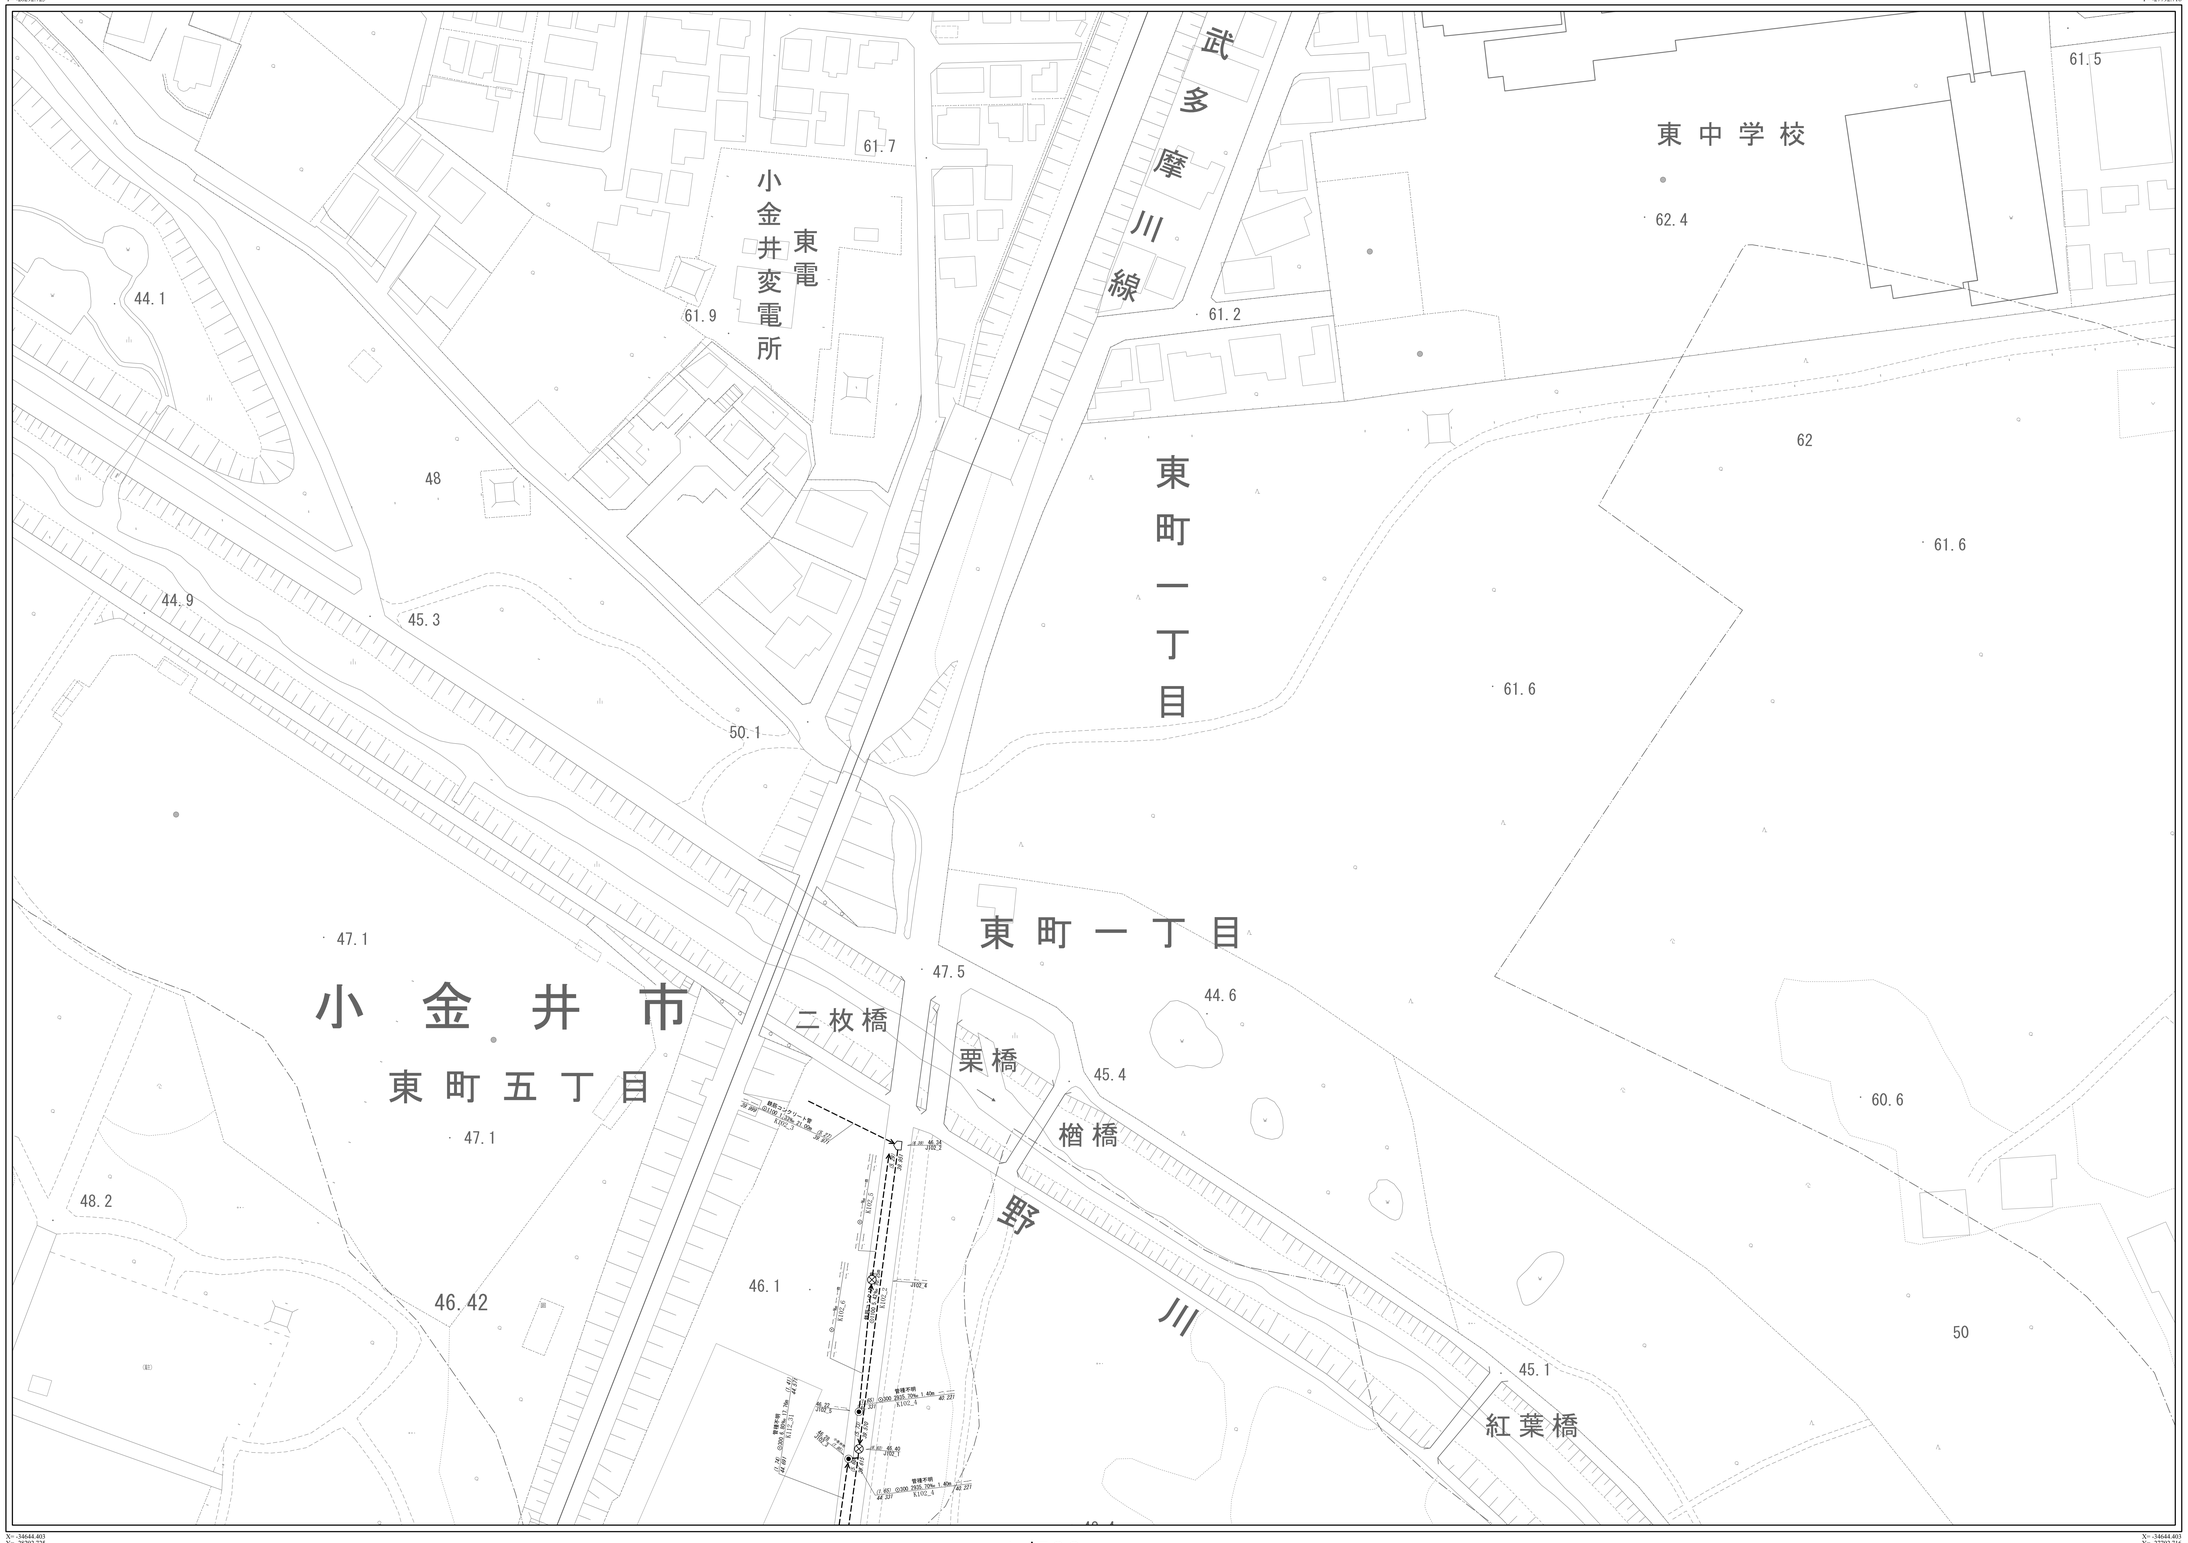

102

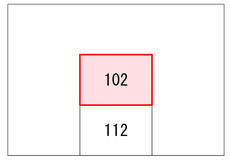



凡例	
線種	種別
―・―・―・―	区市・東京都の区界
施設分類	表示色
合流施設	茶色
汚水施設	赤色
雨水施設	青色
管理外施設	黒色
記号	種別
	幹線管渠
	枝線管渠
(破線)	圧送管
(点線)	伏越管
	光ファイバー埋設管渠(二重線)
75	0号人孔
1	1号人孔
2	2号人孔
3	3号人孔
	4号人孔
	5号人孔
	6号人孔
30 3	小型人孔(記号内の数値は内径を示す)
	特1号人孔
	特殊人孔
	分水人孔
	伏越人孔
	人孔種別不明
	吐き口
	変化点
	副管取付
	起点記号
	汚水公共桝
	雨水公共桝

<人孔属性>

(人孔深) 地盤高TP
施設番号(人孔)

<管渠属性>

(上流 土被り) 管径 管種 勾配 区間距離 (下流 土被り)
上流管底高 施設番号(管渠) 下流管底高

○ 円形管 ∞ 横二条管
□ 矩形渠 ◎ インバート構造
∪ U形渠 ☆ 不明

<取付管属性>

管径 取付管延長 上流人孔中心からの通加距離

1/500

0m 25m 50m 75m 100m

注意：下水道台帳図は、現地の状況とは整合しない場合があります。
本図面を設計・工事等に利用される場合は、下水道課との協議及び、
下水道管の状況を現地で確認されるようお願いします。
・この地図は、東京都縮尺1/2,500地形図を使用（承認番号：8都市基交測第170号）
して作成したものである。無断複製を禁ずる。
・この地図の著作権は、東京都及び株式会社ミッドマップ東京に帰属する。

調布市環境部下水道課
令和8年10月