敷地内建物一覧表

区分	番号	名称	構造	階数	建築面積 (m2)	床面積 計 (m2)	最高の高さ (m)	備考
増築	1 (①-5)	校舎(給食室)	ＲＣ	1 階	45.01	45.01	6.60	
新設	⑫	倉庫	S	1 階	7.99	7.99	2.22	
申請建物 小計					53.00	53.00		
既存	①-1	校舎	ＲＣ	4 階	1,085.64	3,316.96	15.00	昭和45年 5月新築
	①-2	校舎	ＲＣ	3 階	490.92	1,058.23	11.50	昭和55年 5月増築
	①-A	渡り廊下	S			26.84		平成 4年 9月増築
	①-3	校舎	ＲＣ	3 階	334.86	972.70	11.50	平成23年 5月増築
	①-4	校舎	ＲＣ	3 階	177.84	468.56	11.50	令和 4年 9月増築
	②	屋内運動場	RC＋S	2 階	616.33	648.19	8.68	平成23年 5月増築
	③	プール附属屋	ＲＣ	1 階	96.84	96.84	4.88	平成 5年 3月増築
	④	倉庫	ＣＢ	1 階	26.25	26.25	3.00	昭和46年 8月増築
	⑤	焼窯小屋	ＣＢ	1 階	7.77	7.77	3.00	昭和51年 12月増築
	⑦	体育倉庫	ＲＣ	1 階	35.81	33.38	3.67	平成 6年 3月増築
	⑧	ポンプ室	S	1 階	7.50	7.50	2.815	平成10年 6月増築
	⑨	給食ゴミ置場	ＲＣ	1 階	5.43	5.43	3.55	平成 6年 3月増築
	⑩	渡り廊下	S	1 階	28.00	28.00	3.55	昭和46年 3月増築
	⑪	防災倉庫	S	1 階	14.28	14.28	2.50	平成27年 3月増築
既存建物 小計					2,927.47	6,710.93		
申請建物＋既存建物 合計					2,980.47	6,763.93		

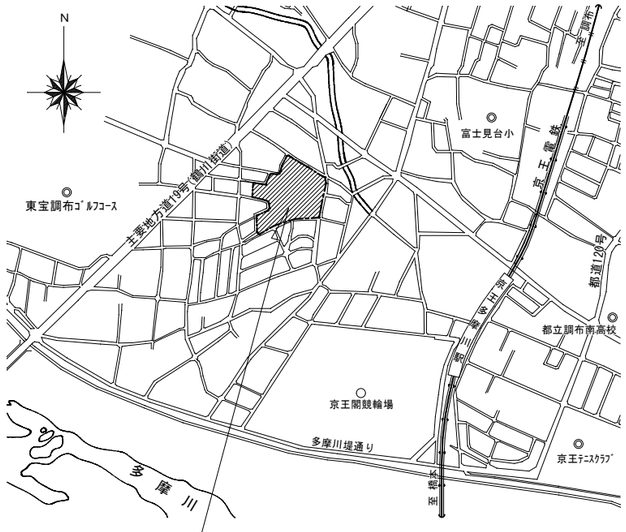

案内図

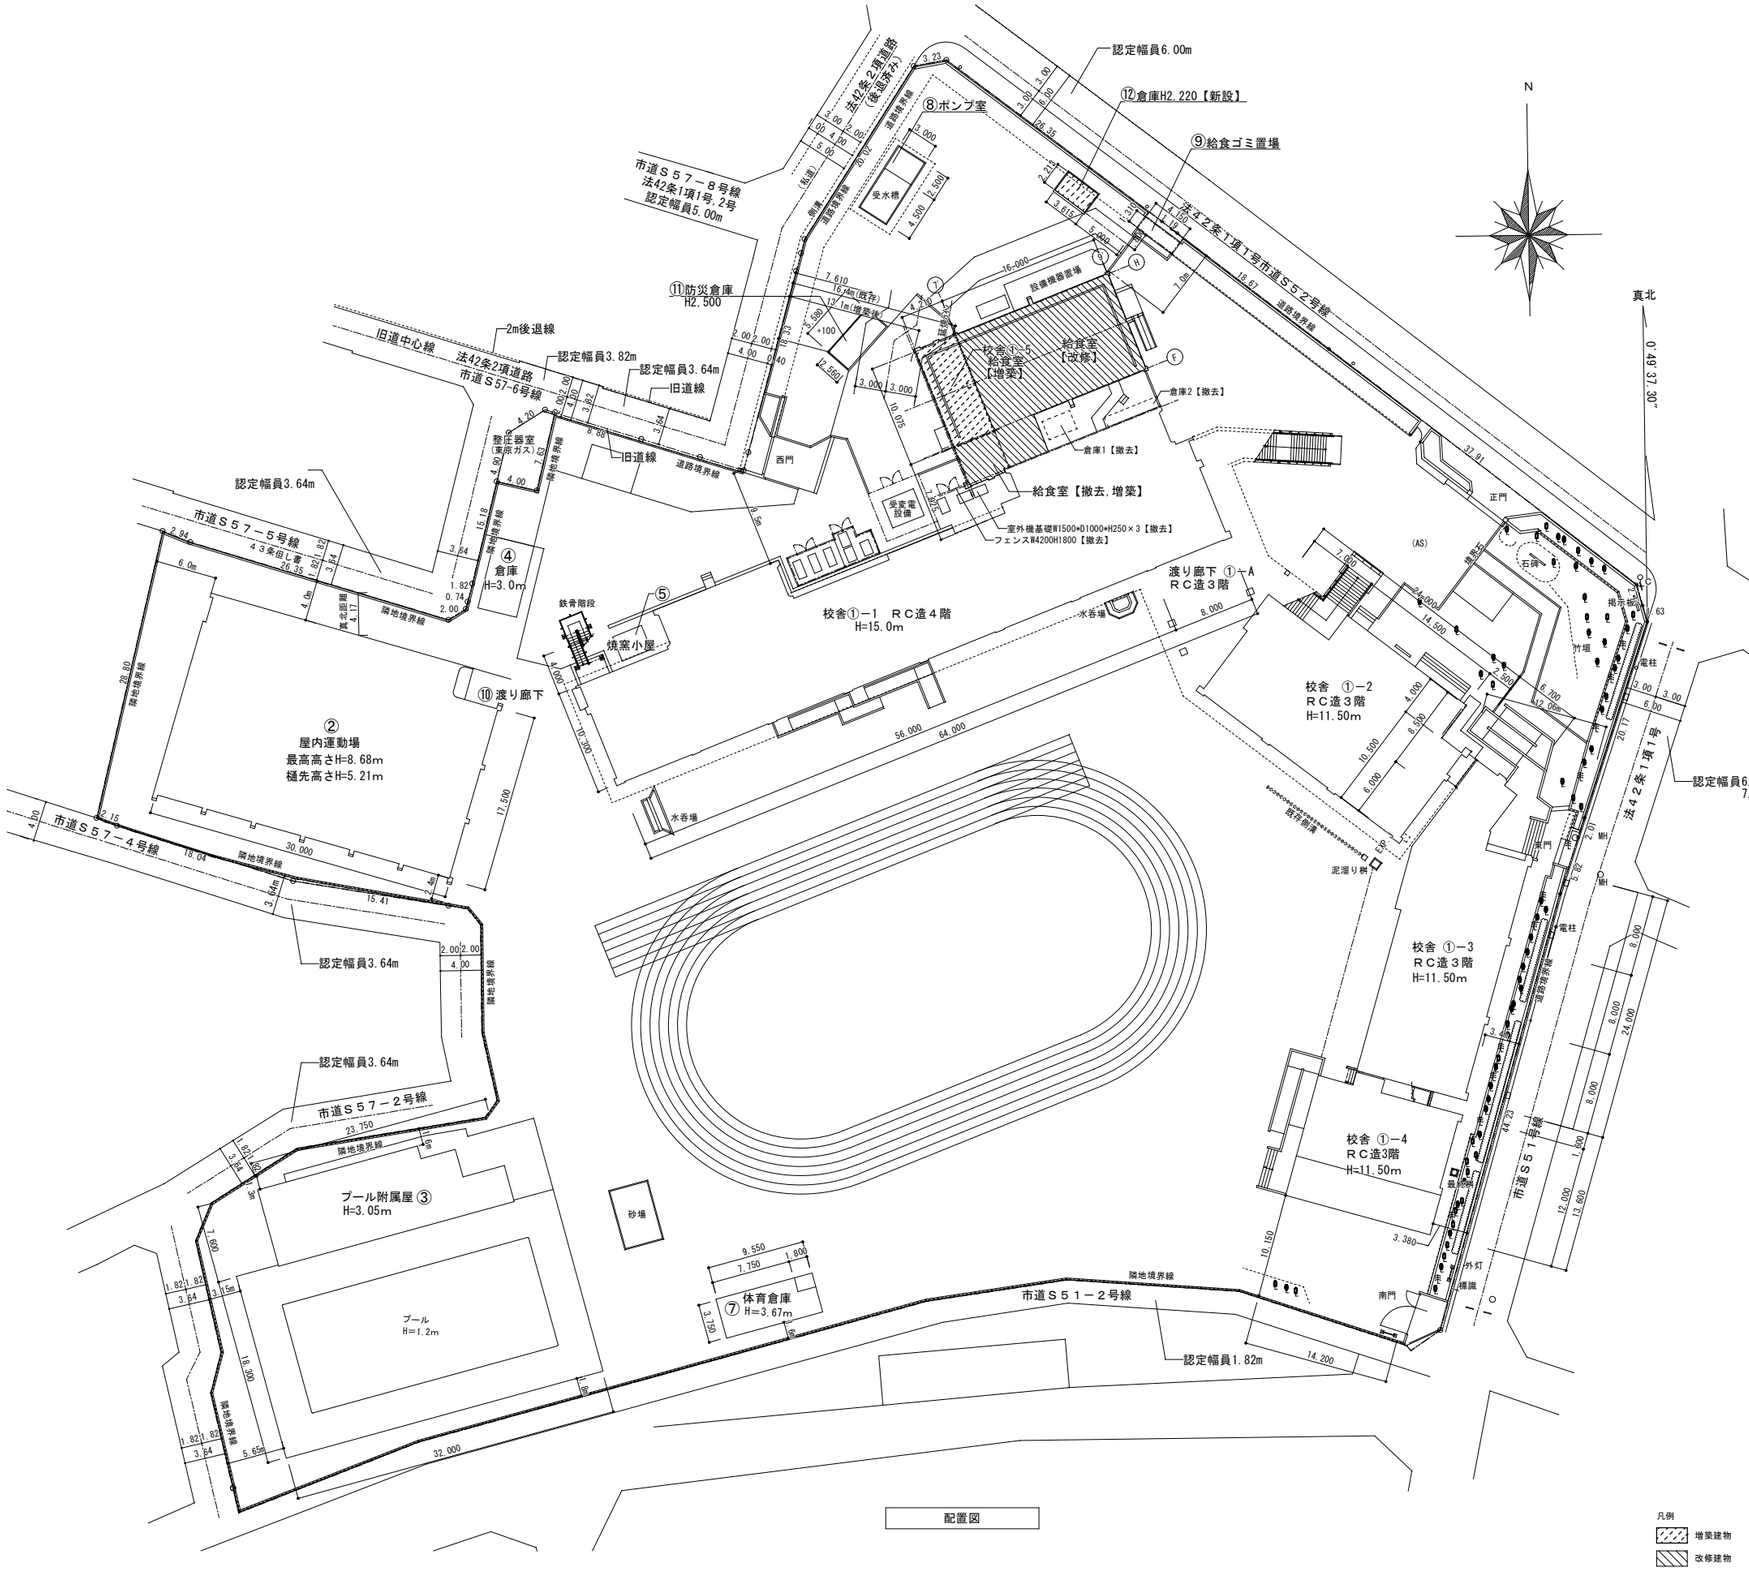

配置図

凡例
- 増築建物
- 改修建物

前室3
下処理室1
下処理室2
検収室
前室5
ポーチ1
調理室
食品庫
洗浄室
前室2
休憩室
流し台
ポーチ2
前室4
ｱﾚﾙｷﾞｰ対応室
M-4
洗濯パン
前室1
トイレ
配膳室
既存鉄骨柱□150+下地調整の上EP-G【新設】
既存鉄骨梁H200+150+下地調整の上EP-G【新設】
ｾｯﾄﾊﾞｯｸ L900(5本掛)
EXP. J
3,945
有効
14,000
10,000
20,210

給食室棟　１階平面詳細図

給食棟屋上

14,000

10,000

20,210

給食室棟　R階平面詳細図

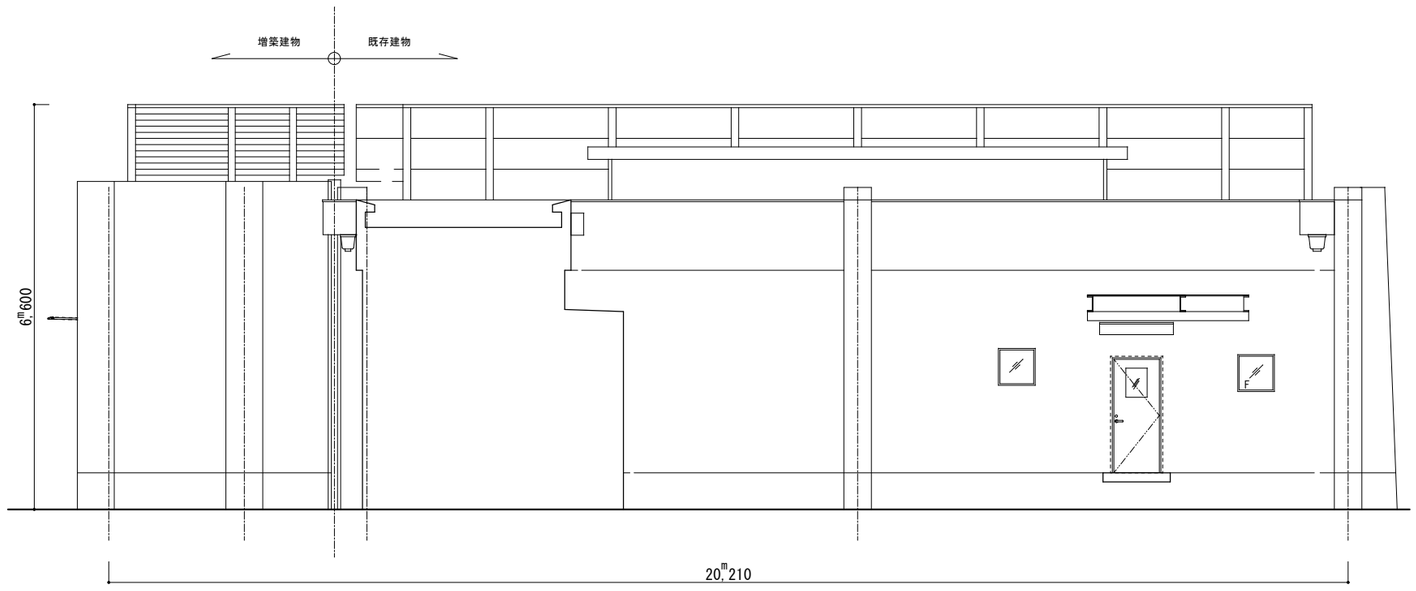

南側立面図
（給食室棟）

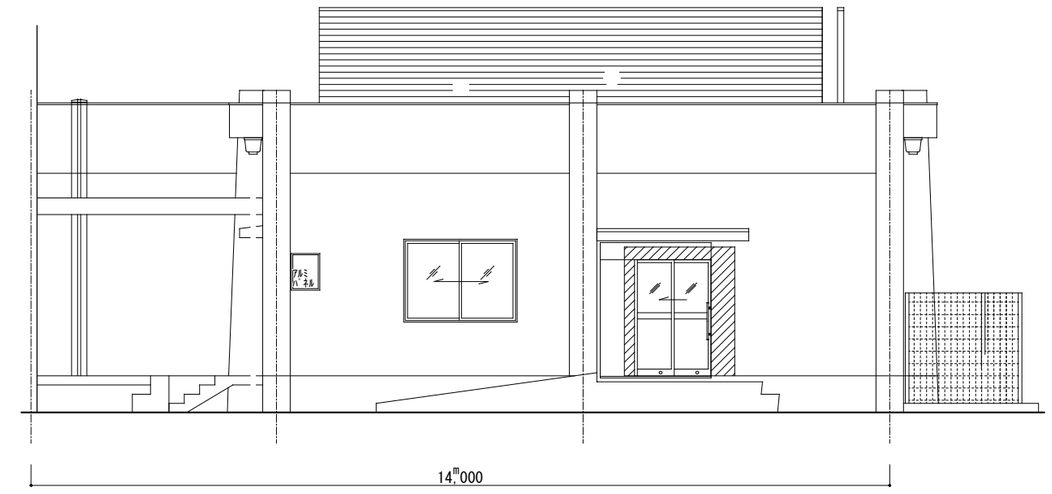

東側立面図
（給食室棟）

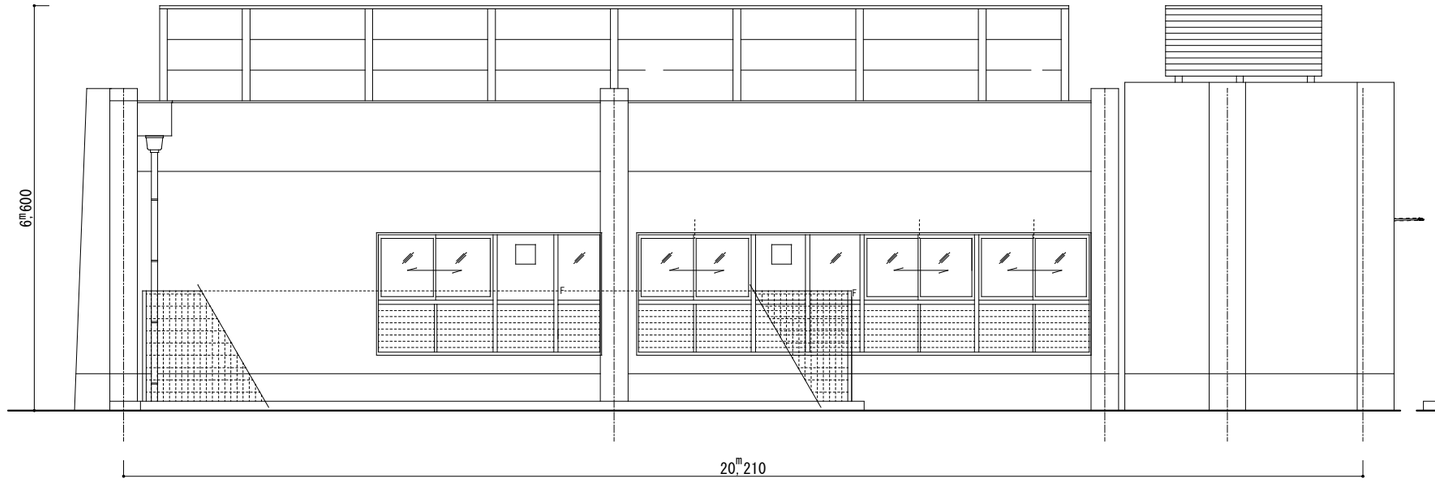

北側立面図
（給食室棟）

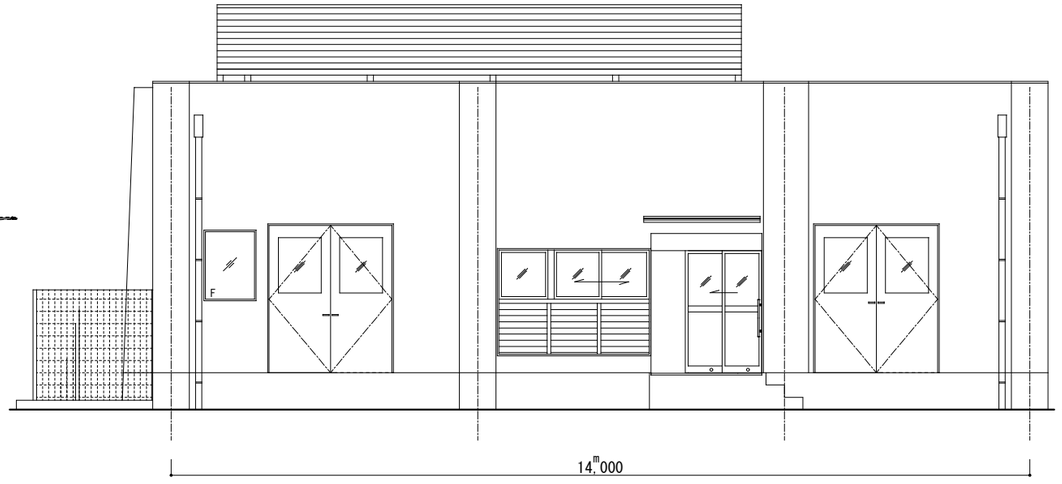

西側立面図
（給食室棟）