




工事場所：調布市立富士見台小学校
調布市小島町3丁目20番地1

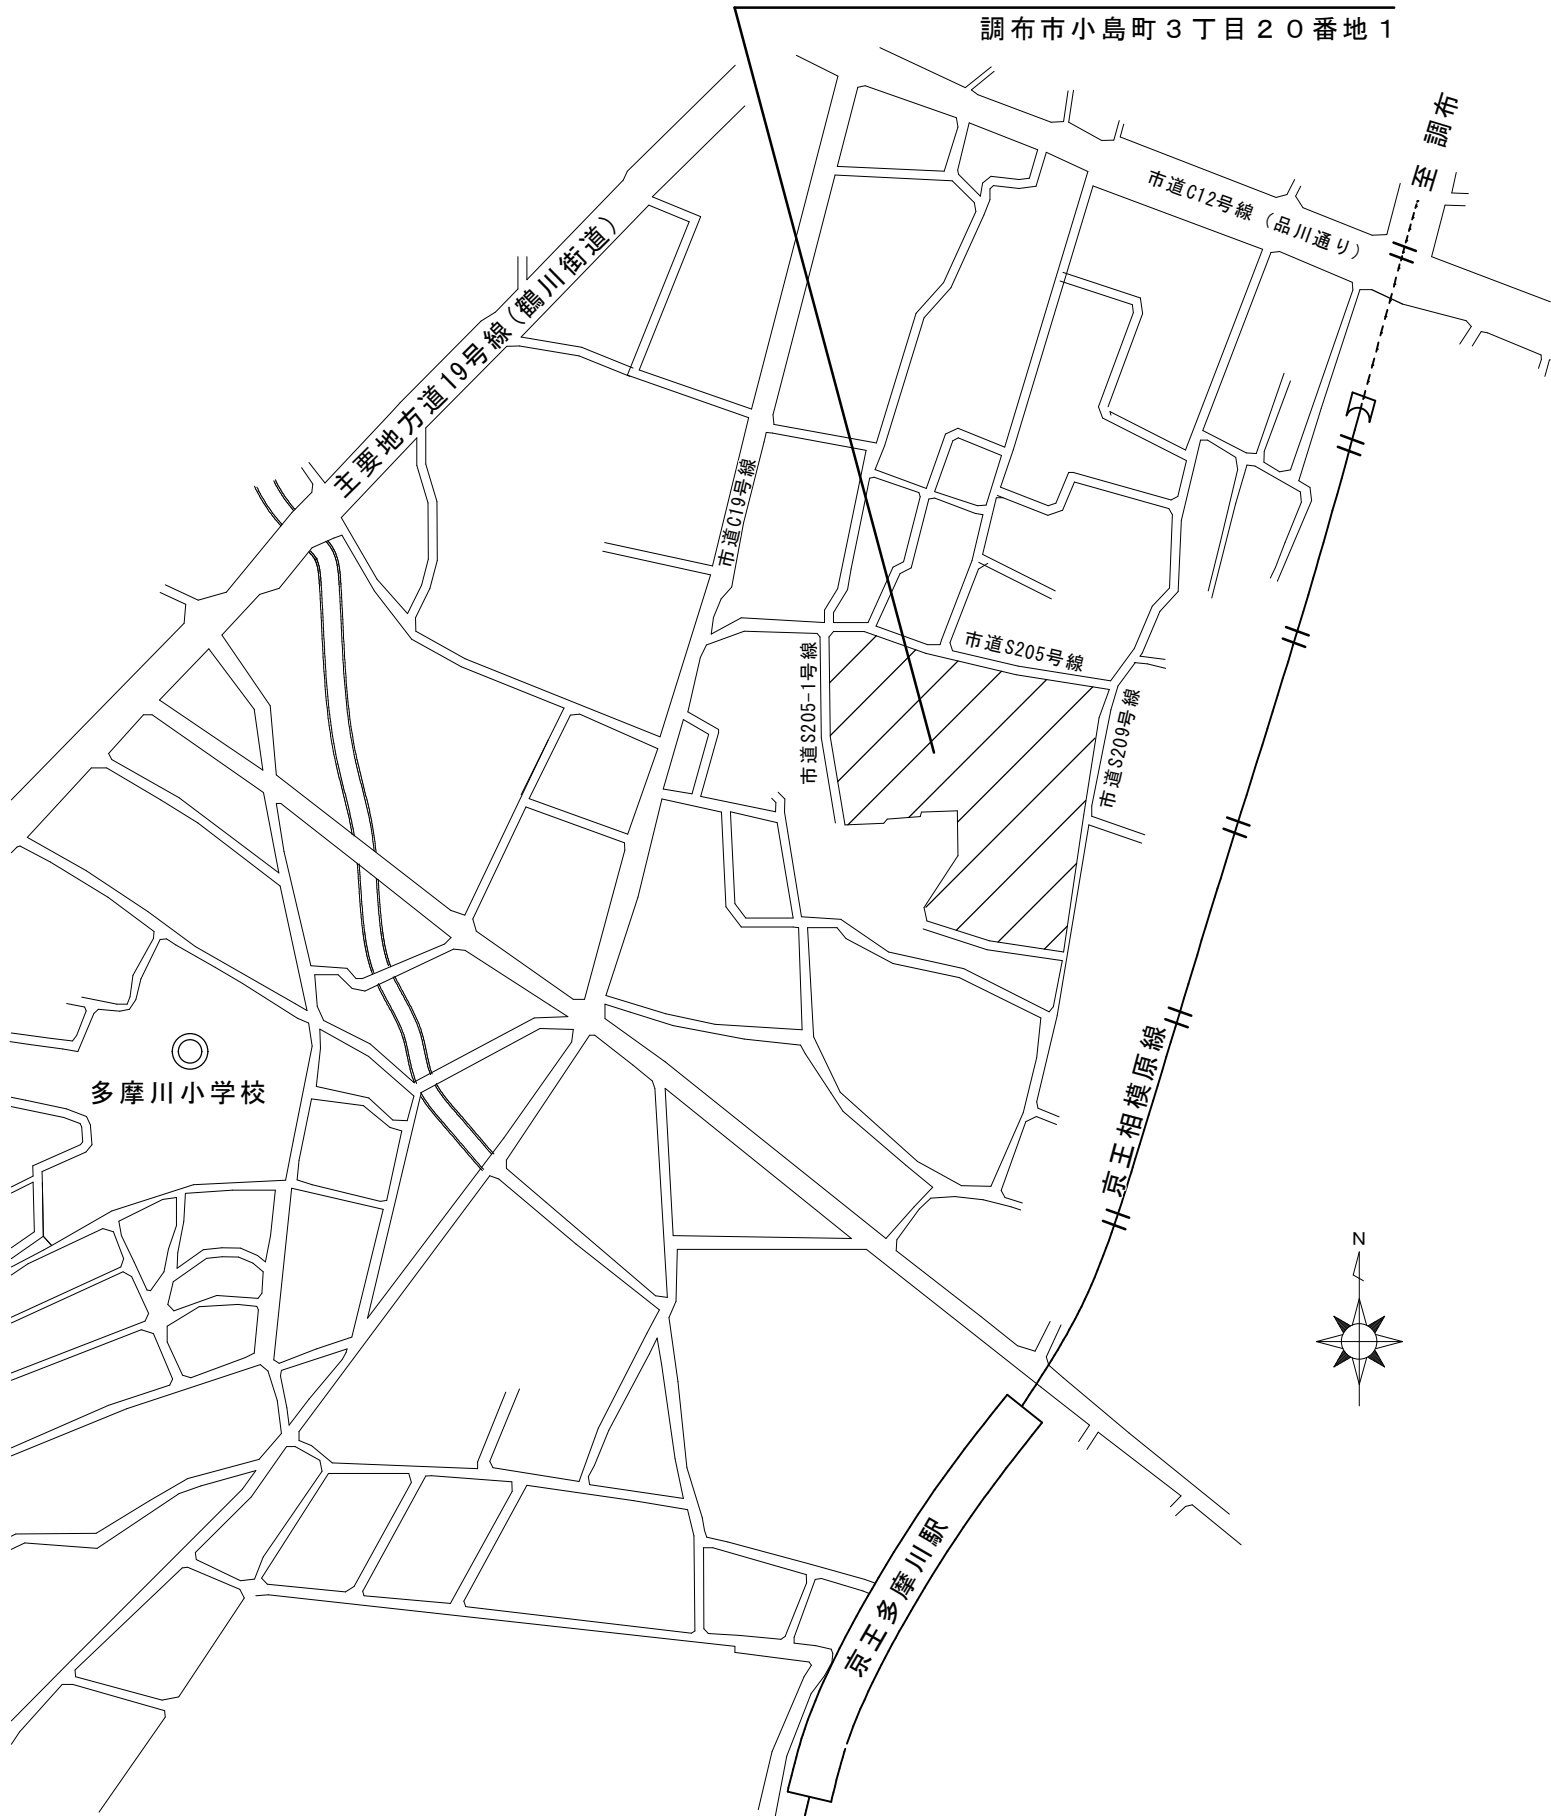



案内図


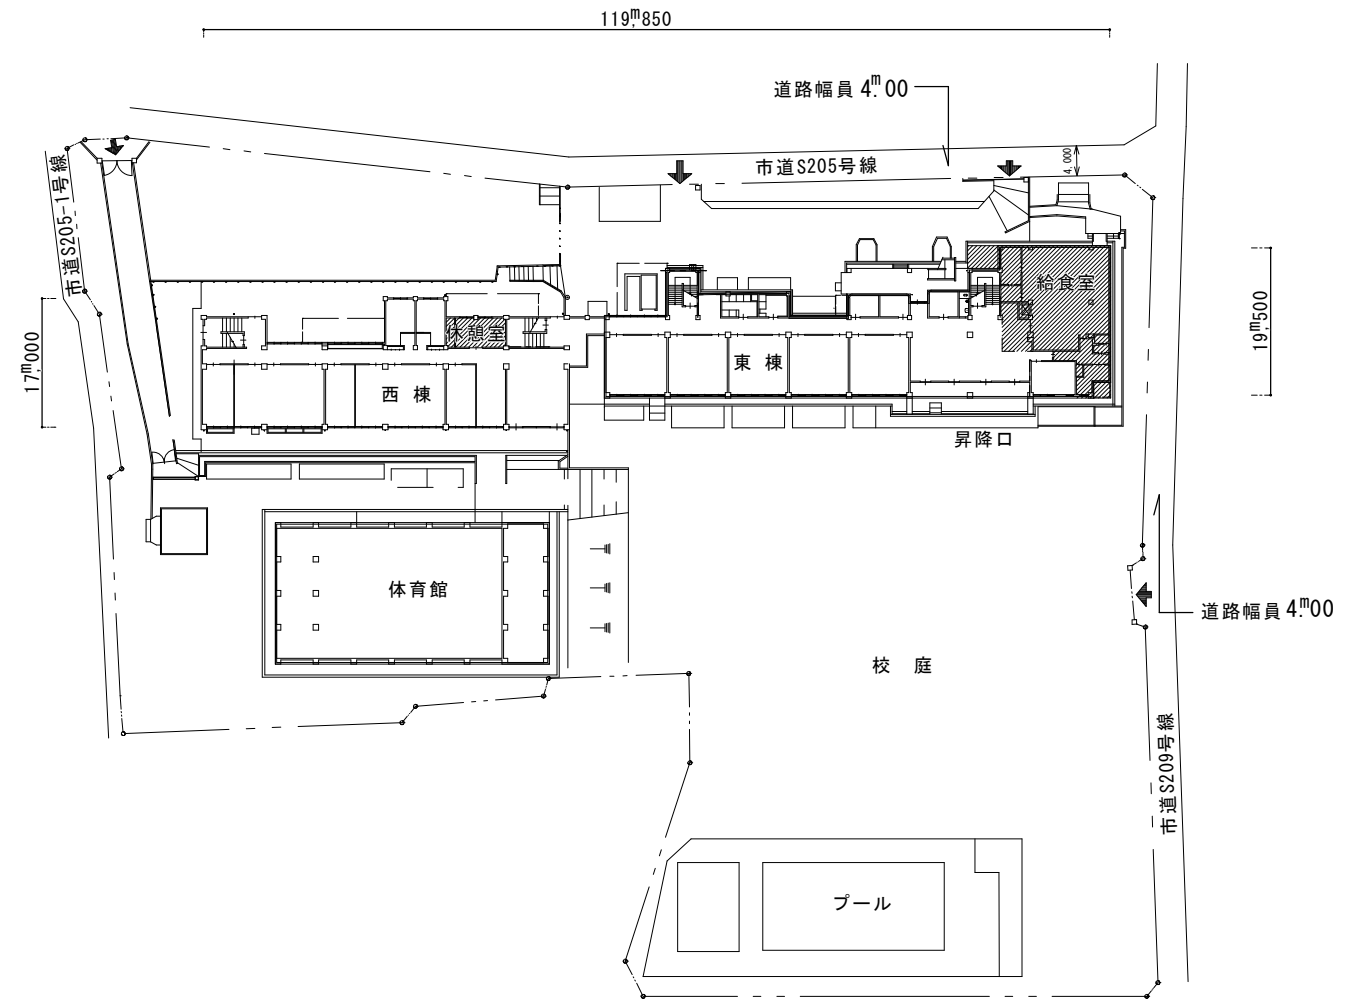


：改修範囲


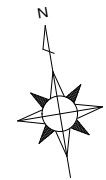


配置図

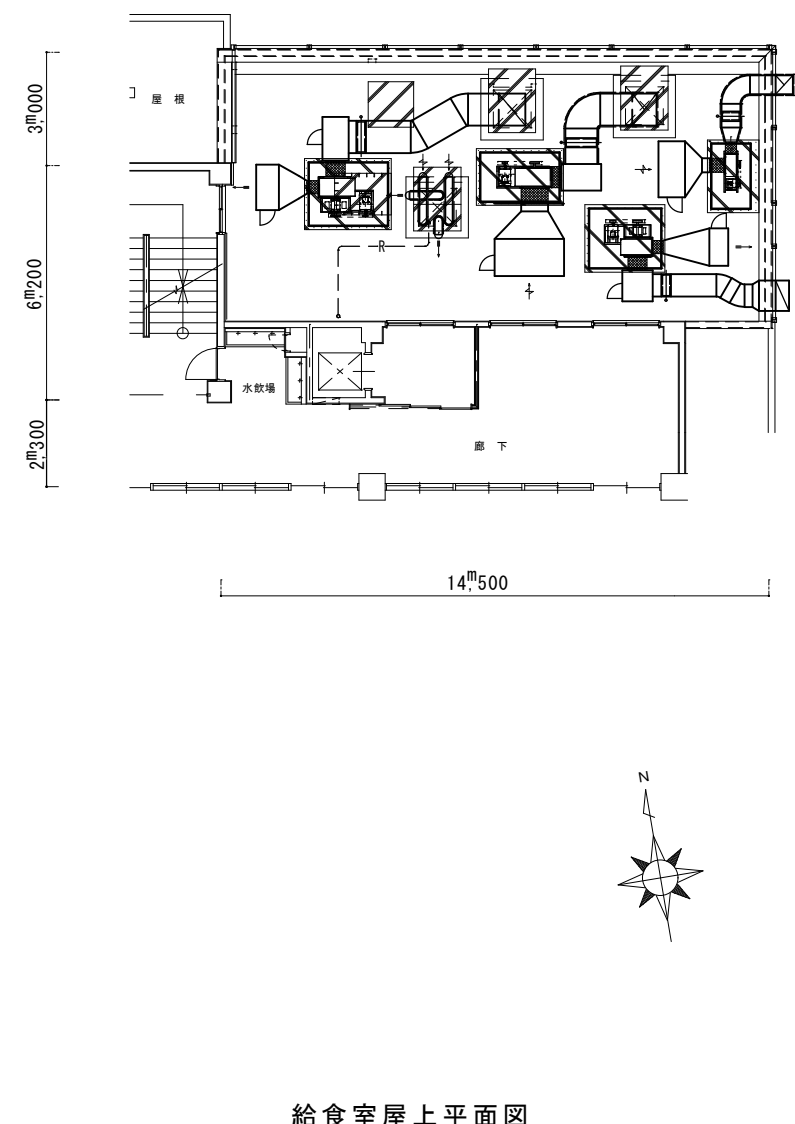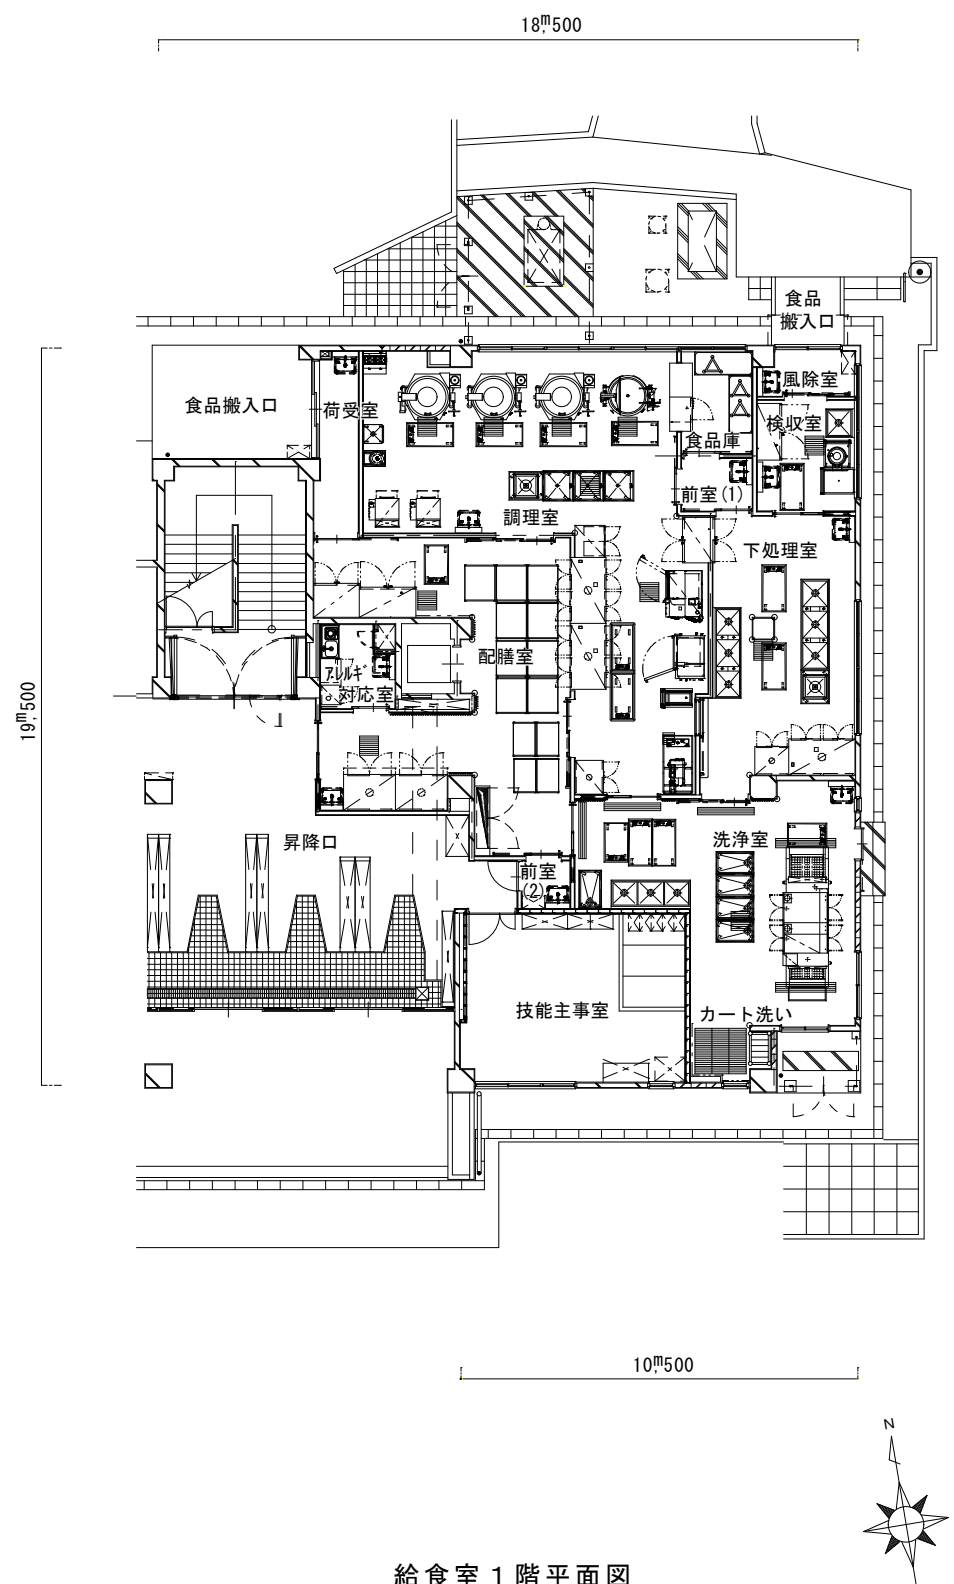


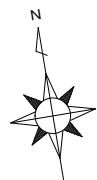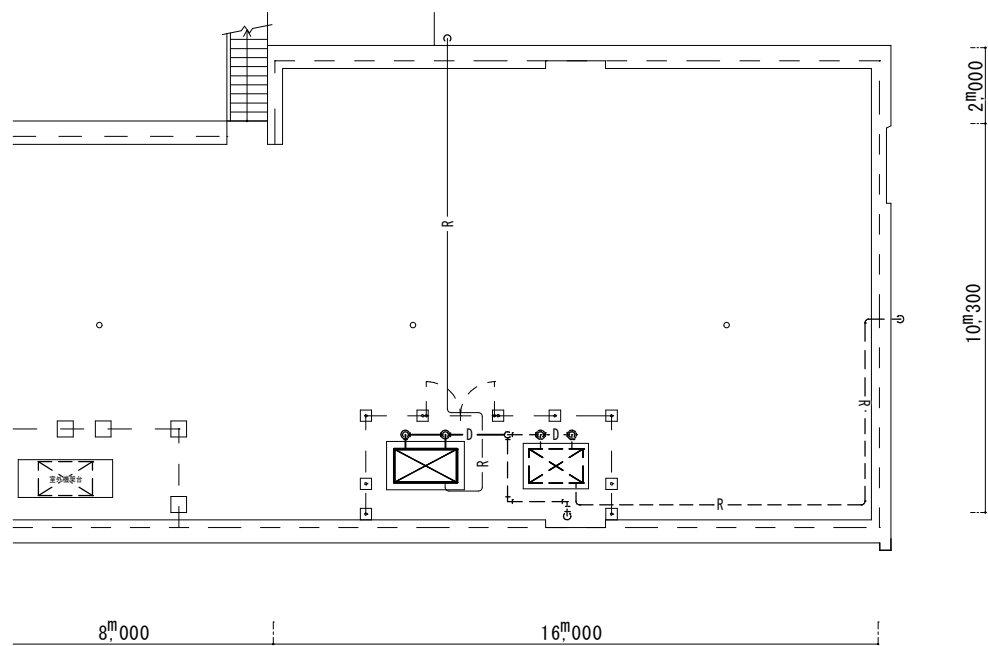


東棟屋上平面図

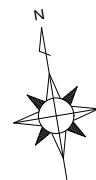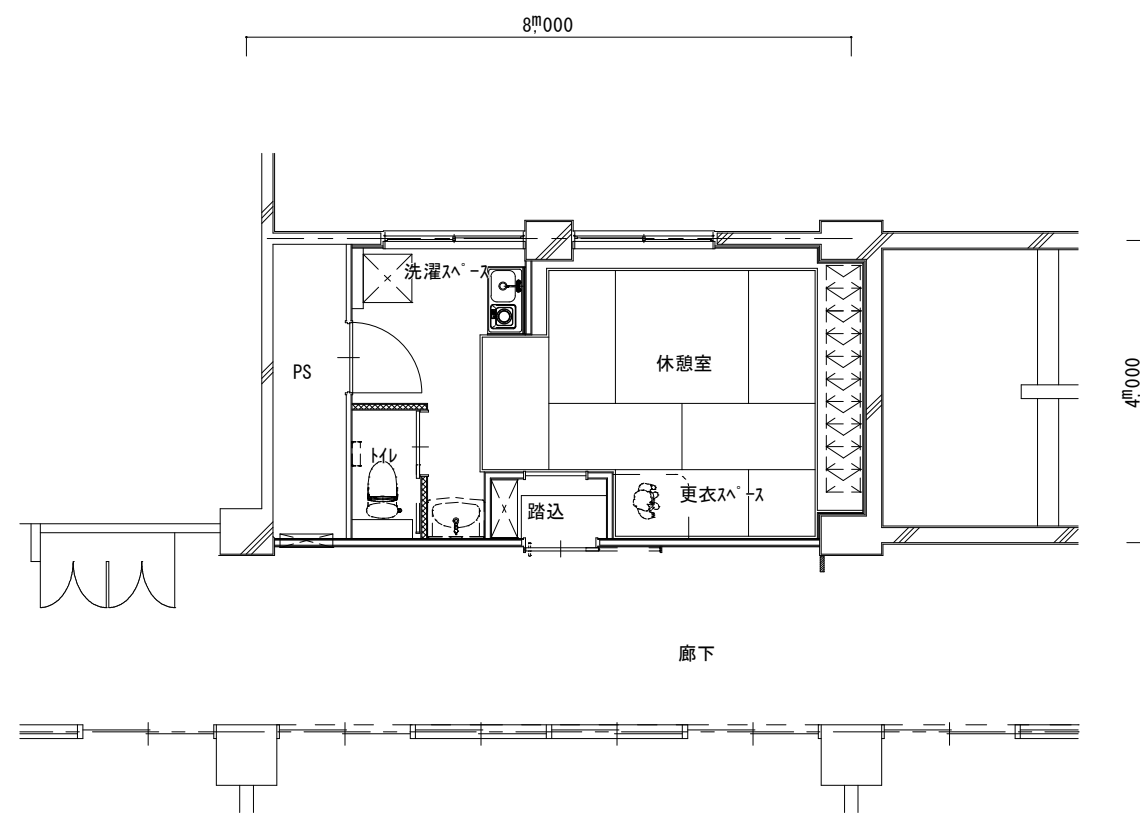


休憩室平面図

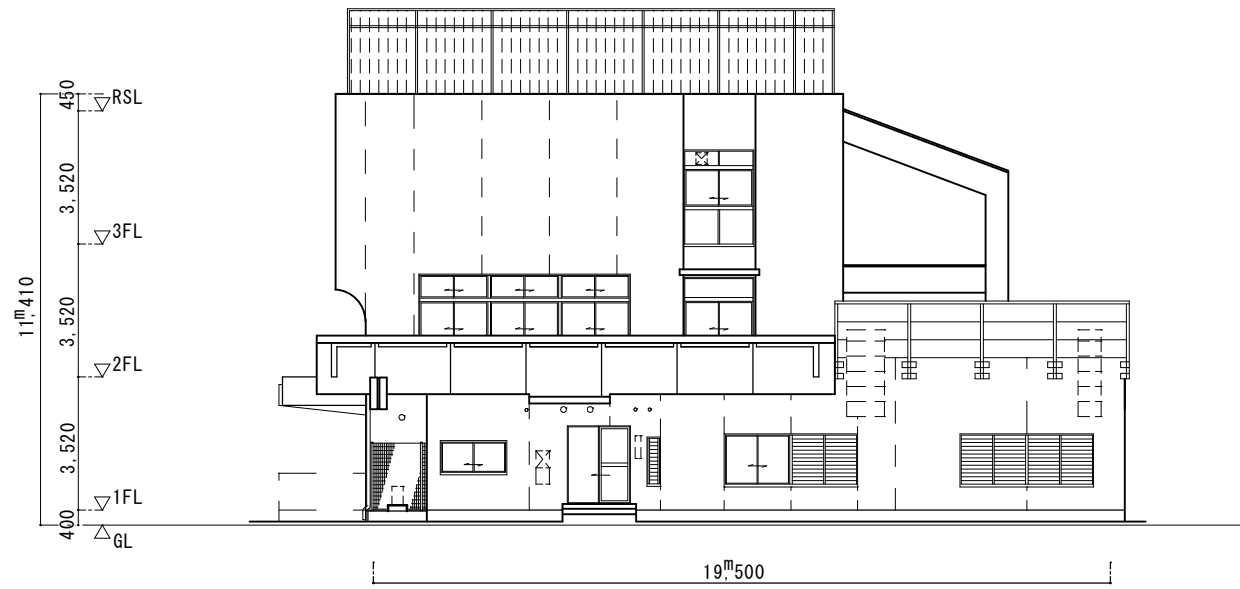


東棟東立面图

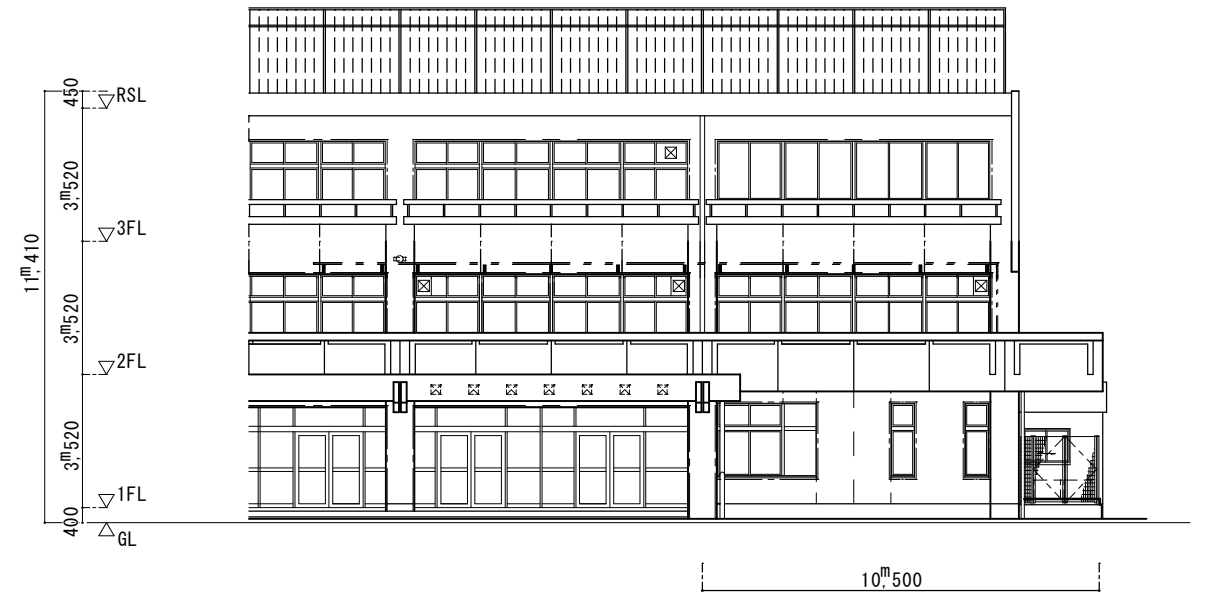

東棟南立面图

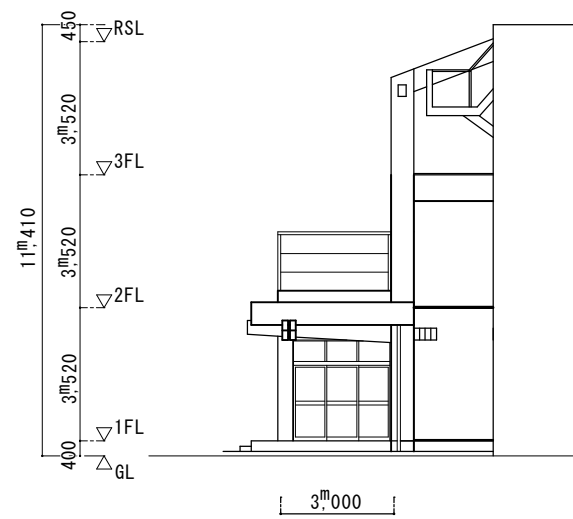

東棟西立面图

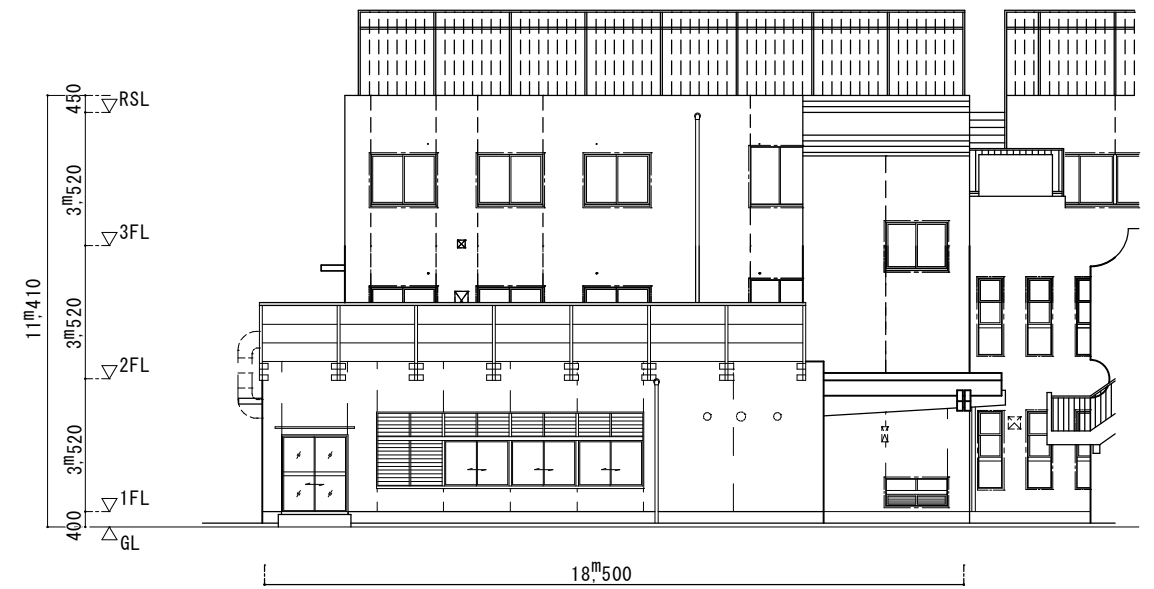

東棟北立面图