




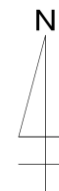


案内図

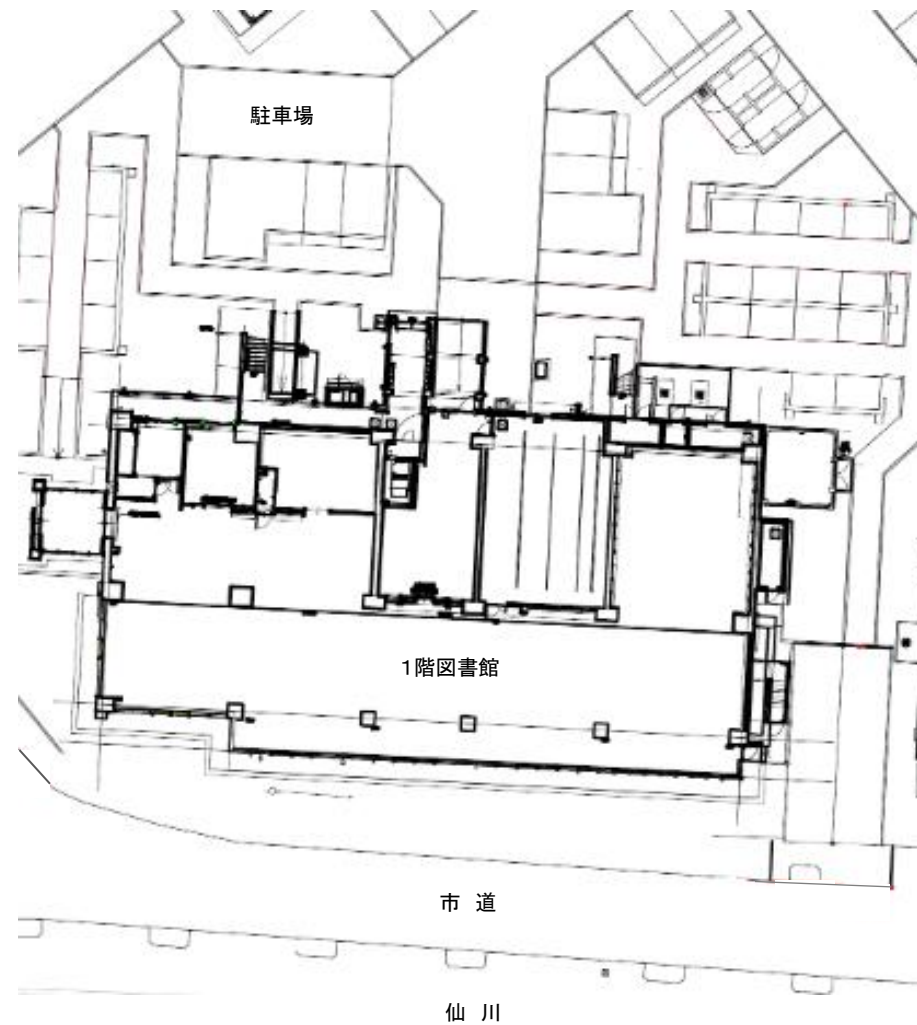

配置図

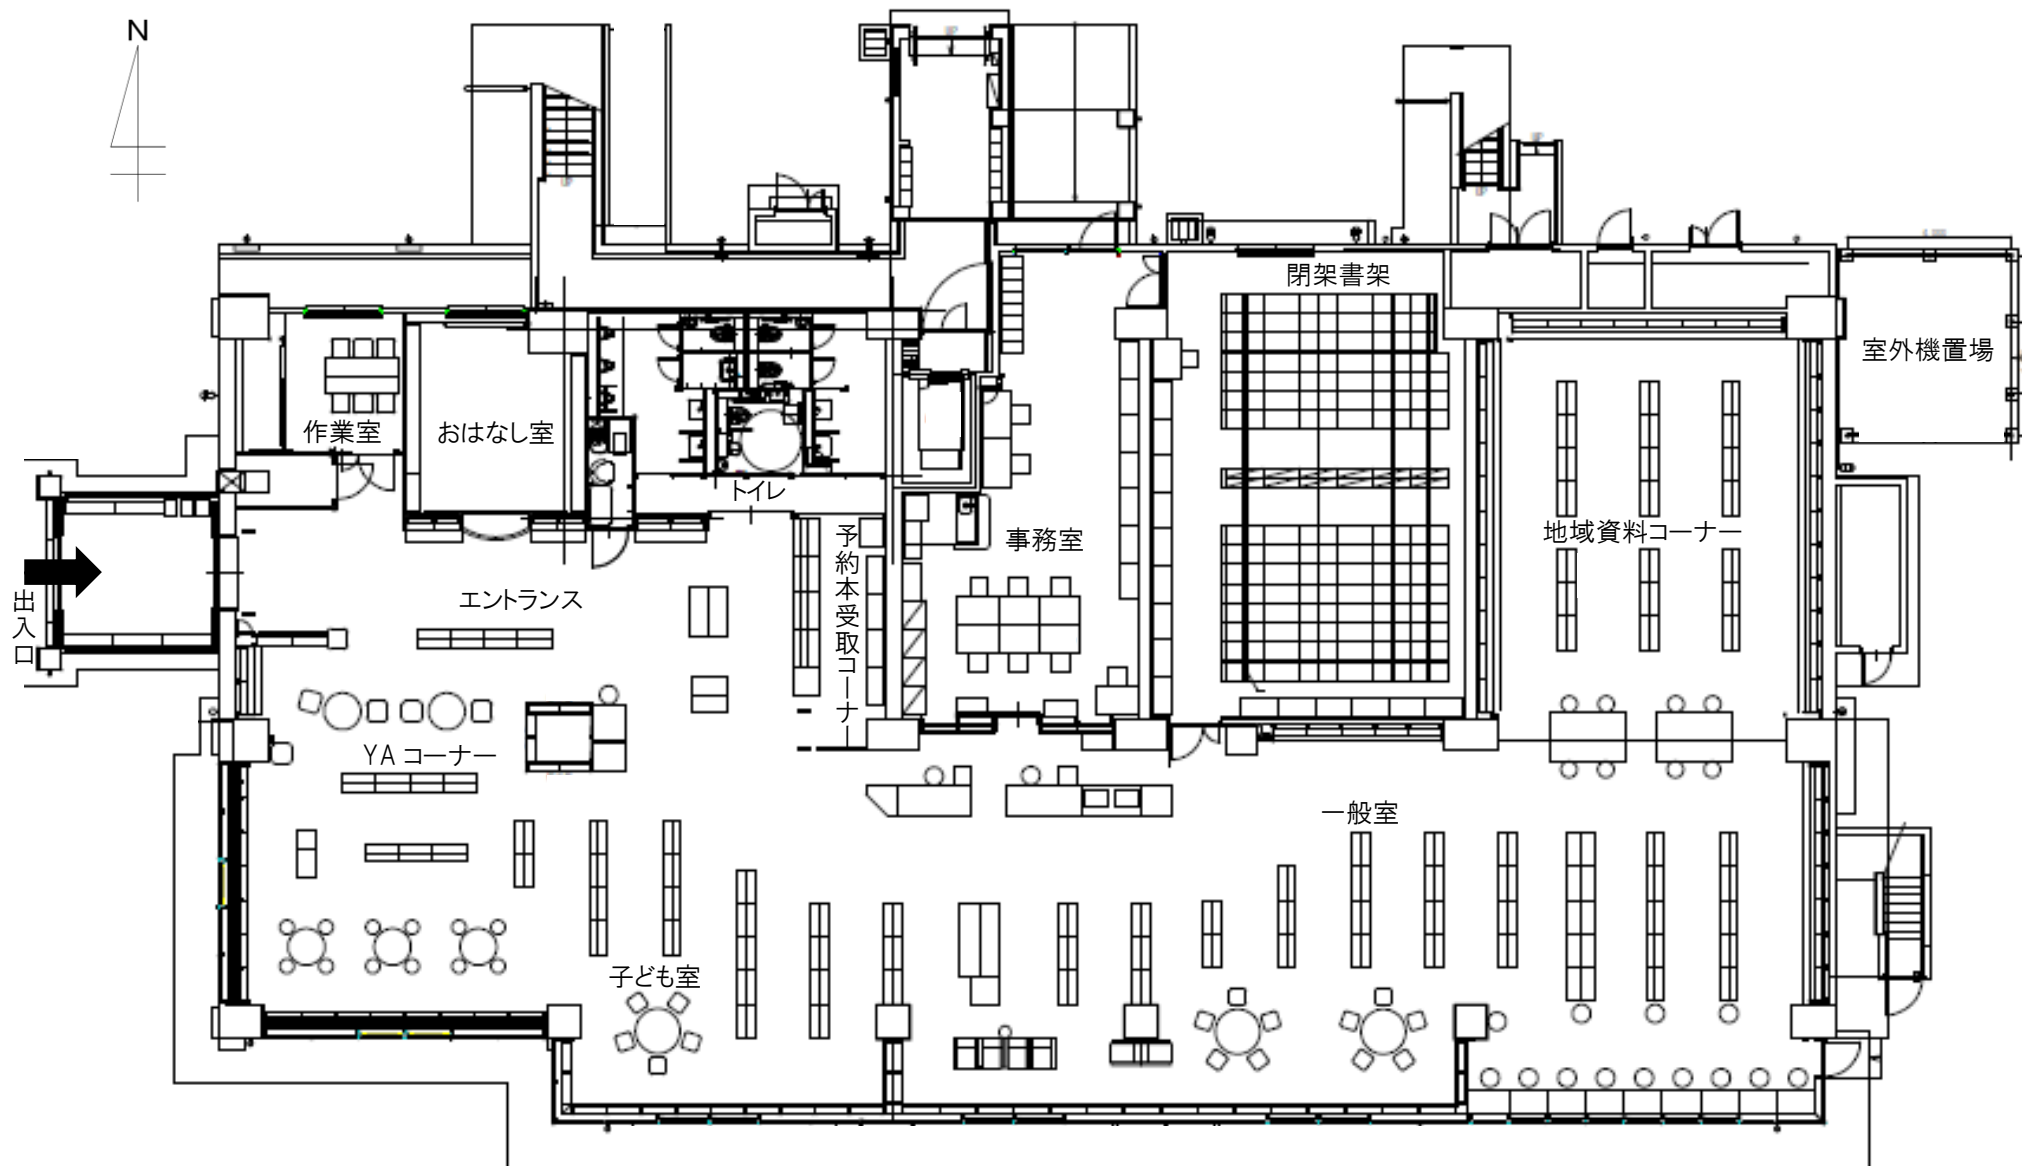


1階平面図

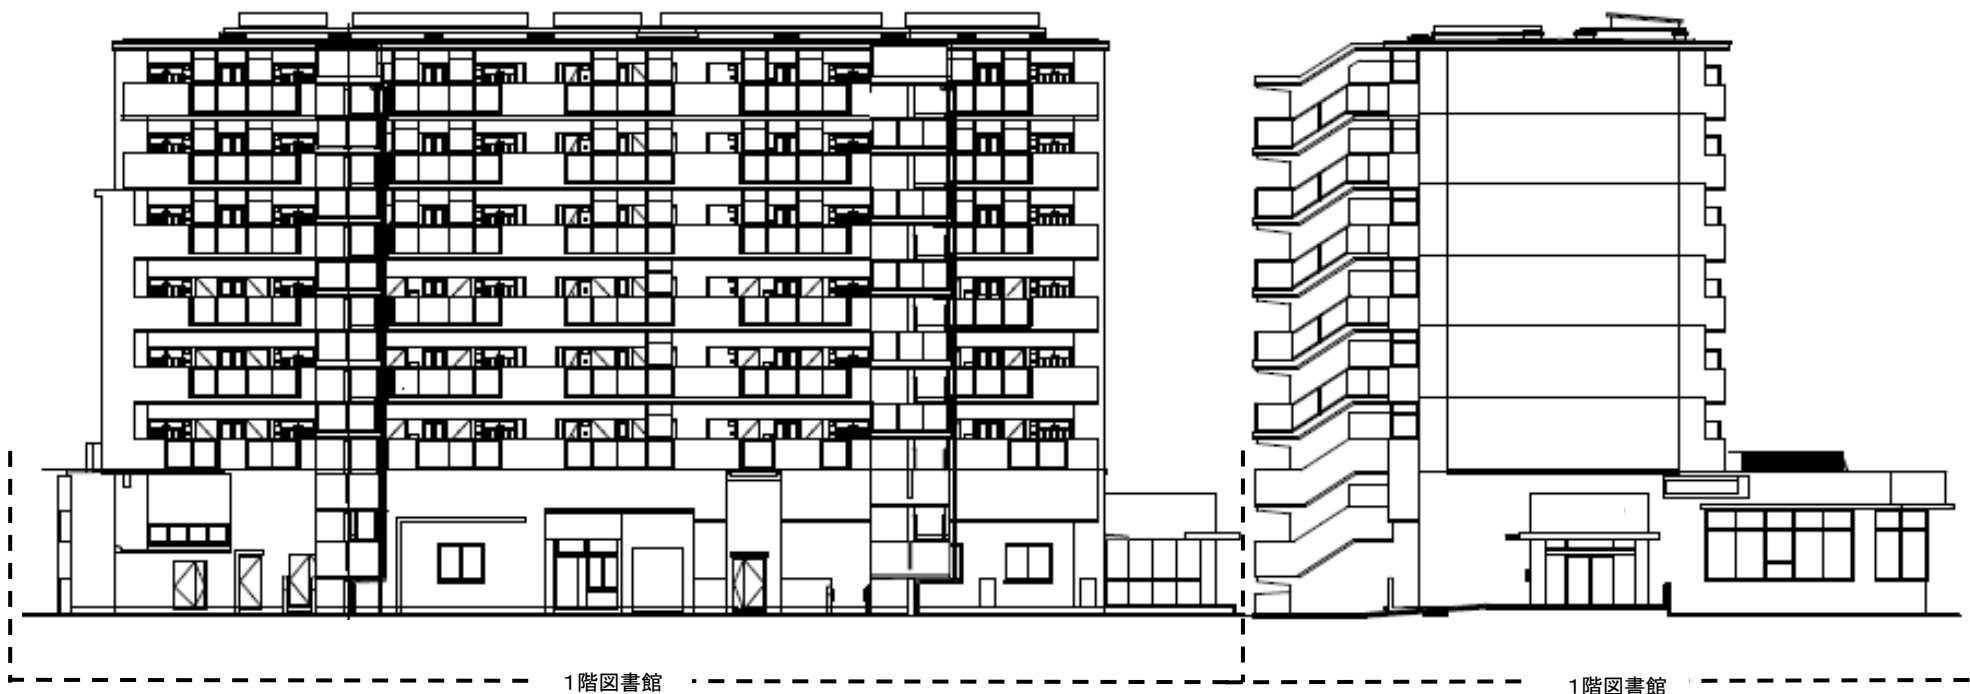

北側立面図

西側立面図

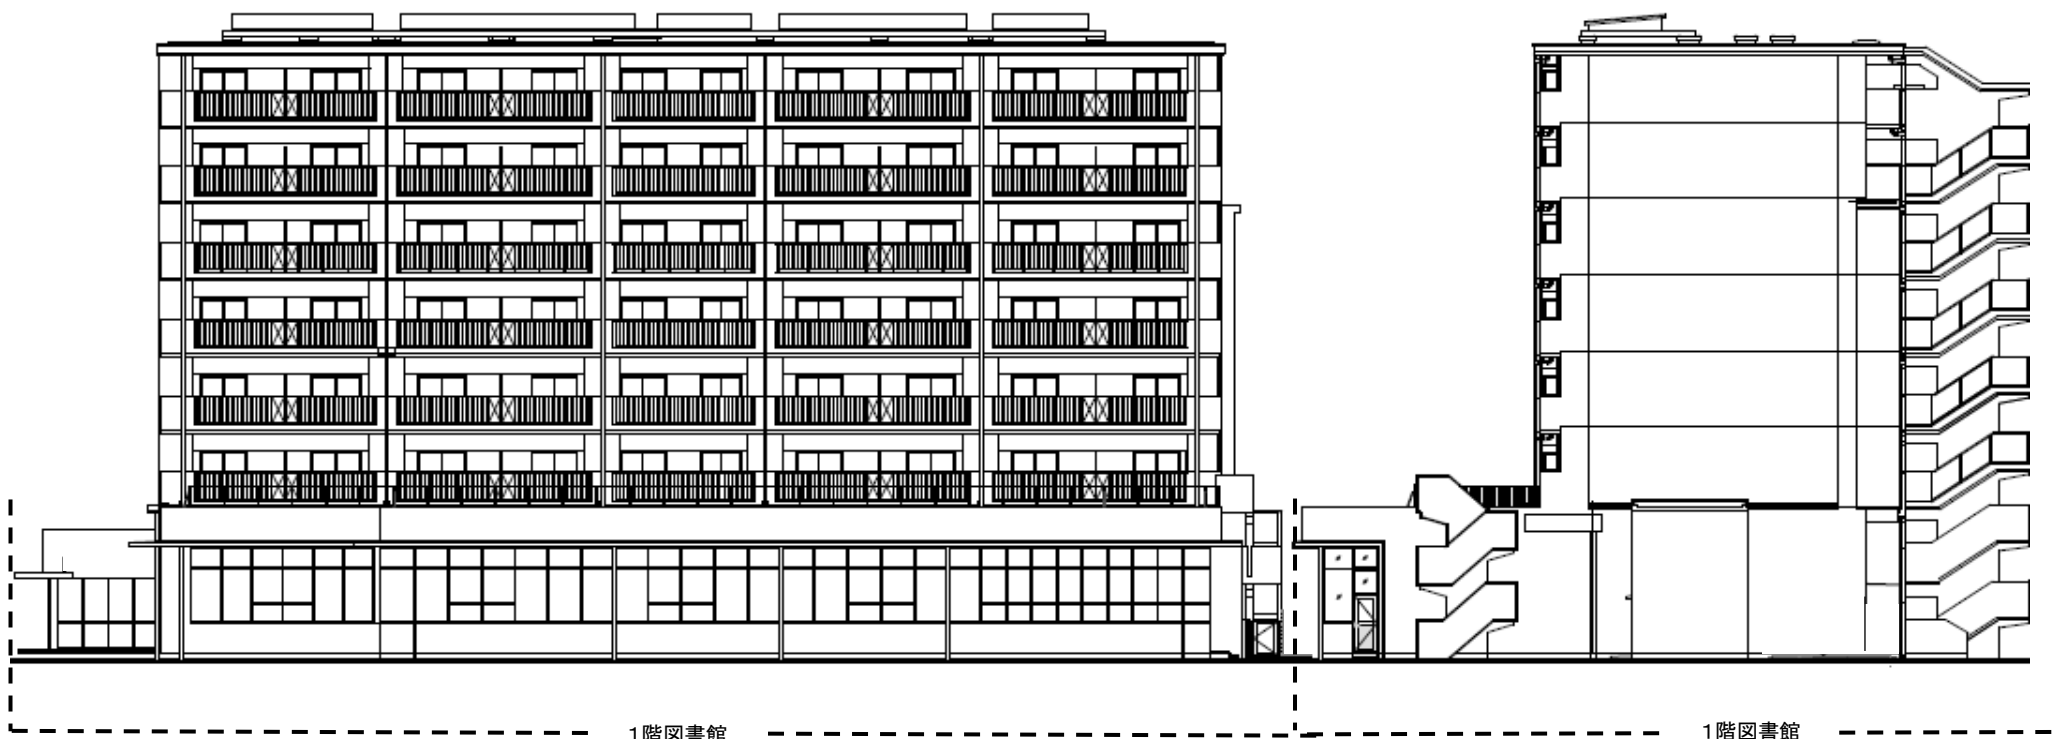

南側立面図

東側立面図