



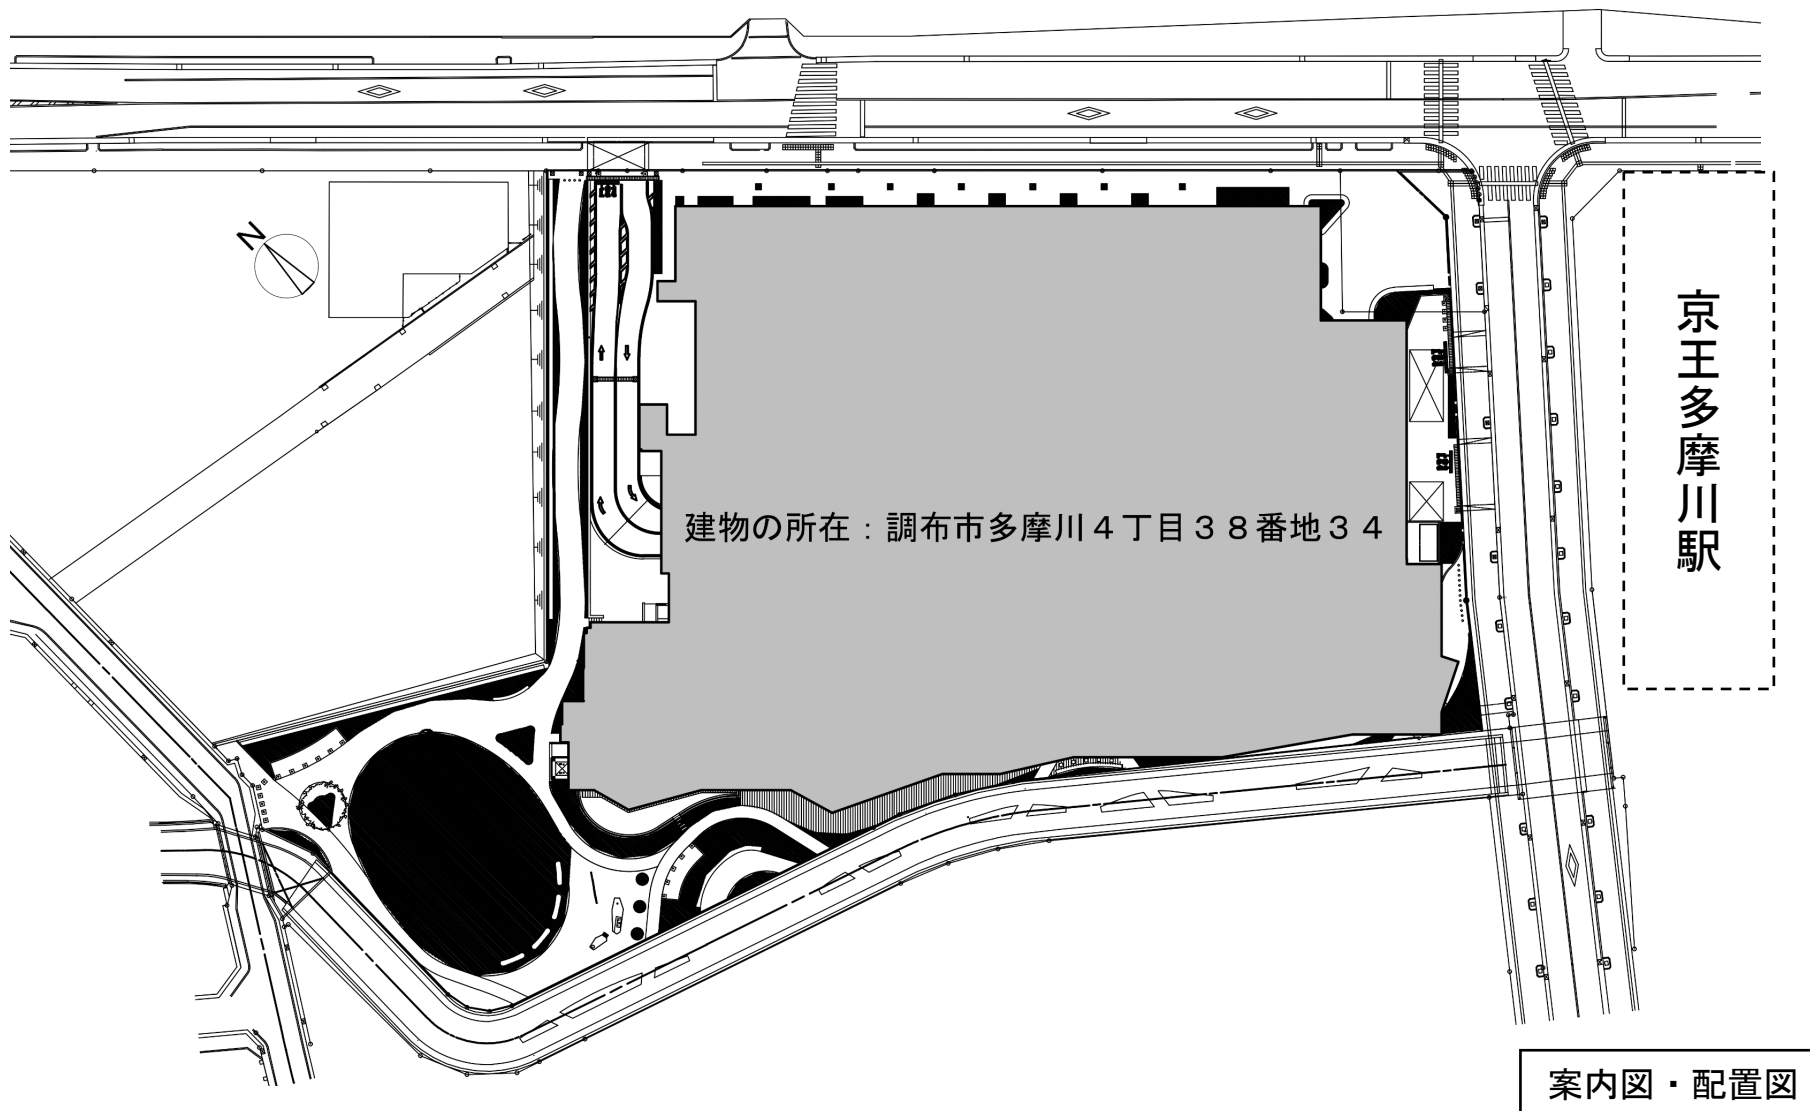


※ この図面は、設計図書を簡略化等したものです。
今後、施工中の設計変更等により、実際の建物と異なる場合があります。

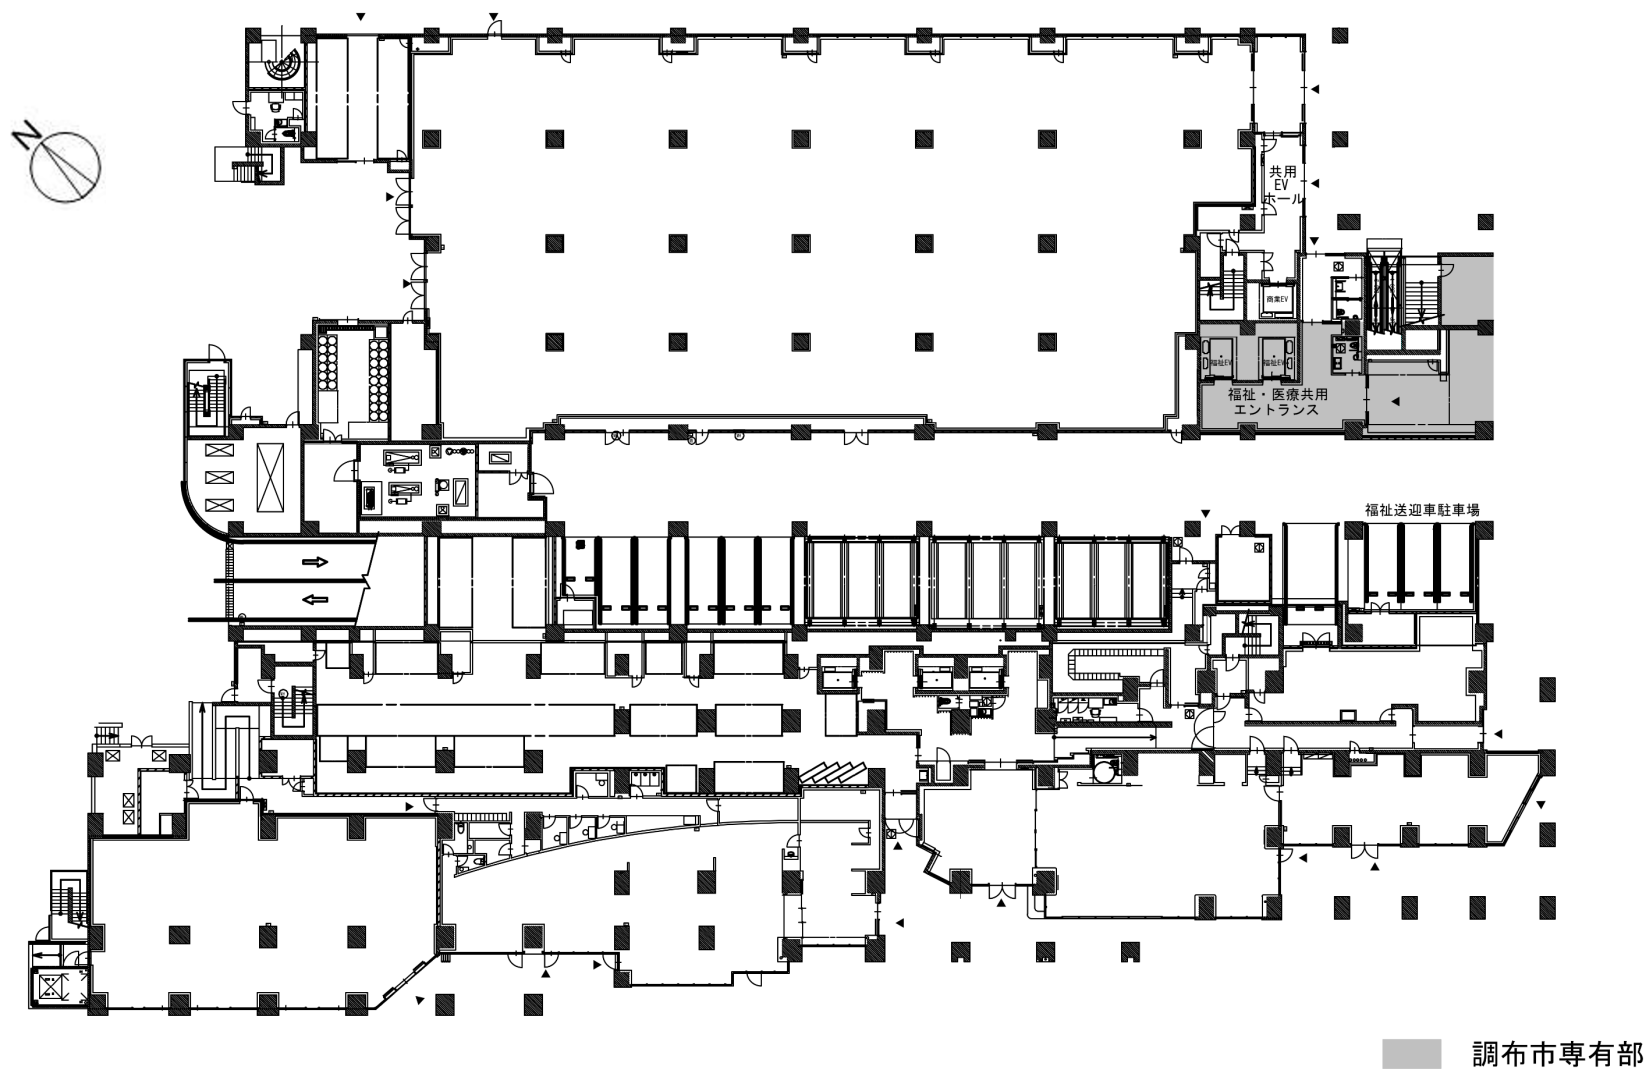

1 階平面図


※ この図面は、設計図書を簡略化等したものです。
今後、施工中の設計変更等により、実際の建物と異なる場合があります。

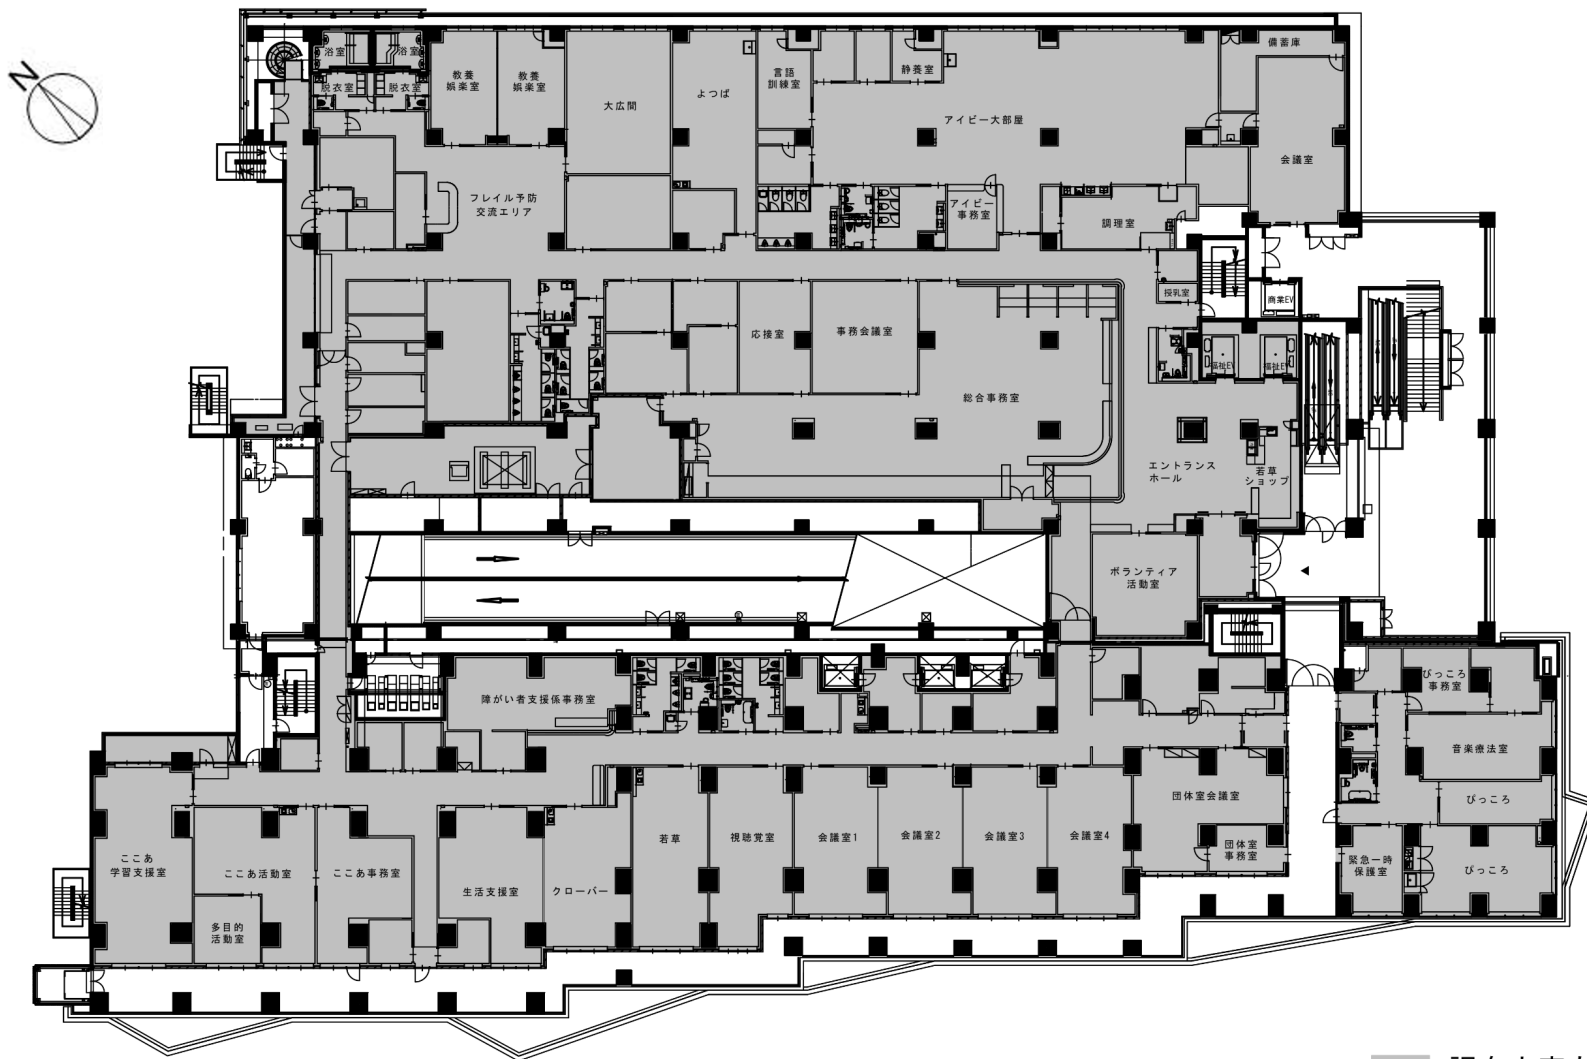

調布市専有部

2階平面図


※ この図面は、設計図書を簡略化等したものです。
今後、施工中の設計変更等により、実際の建物と異なる場合があります。

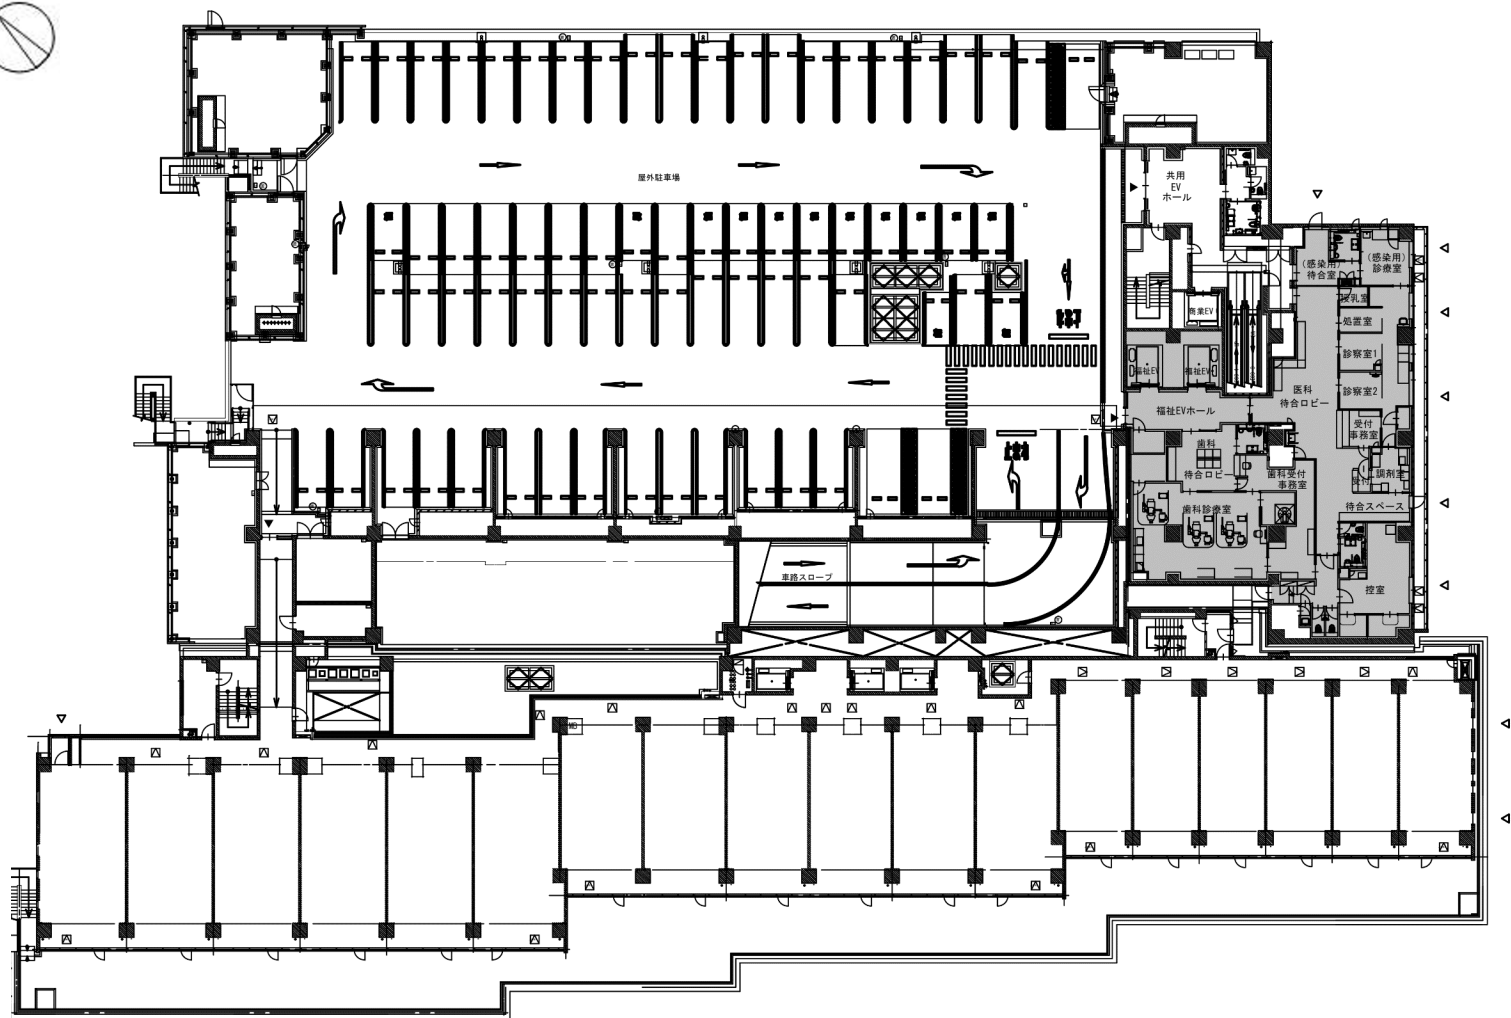

調布市専有部

3階平面図

※ この図面は、設計図書を簡略化等したものです。
今後、施工中の設計変更等により、実際の建物と異なる場合があります。

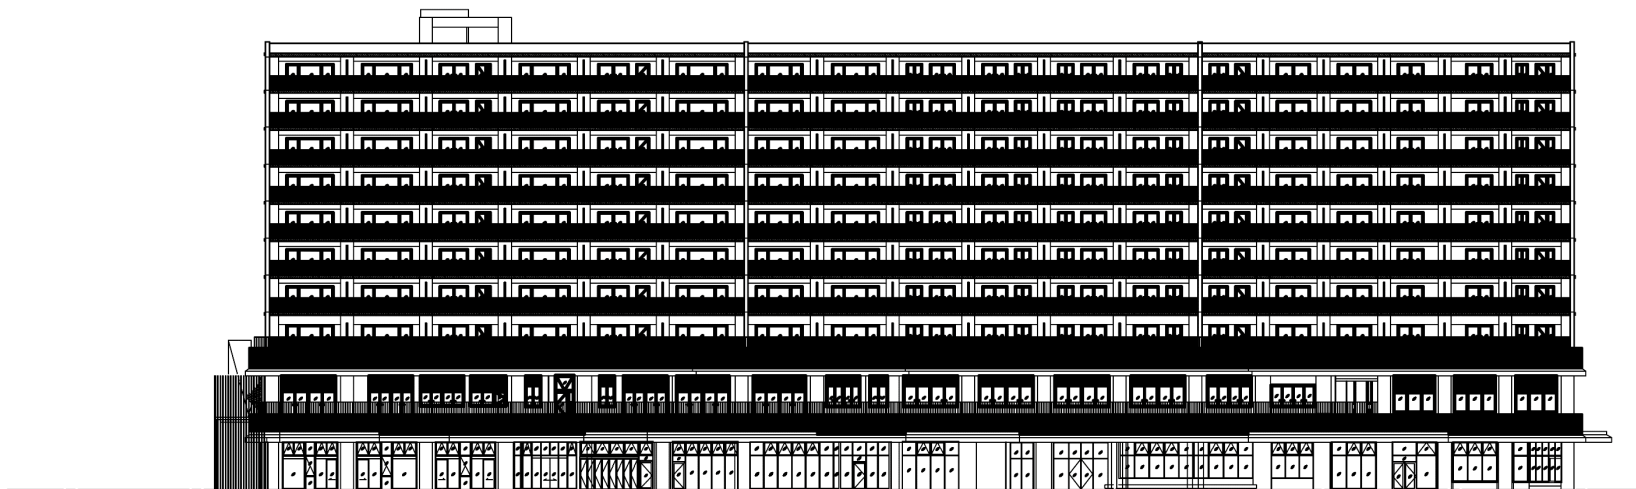


南側立面図




東側立面図

※ この図面は、設計図書を簡略化等したものです。
今後、施工中の設計変更等により、実際の建物と異なる場合があります。

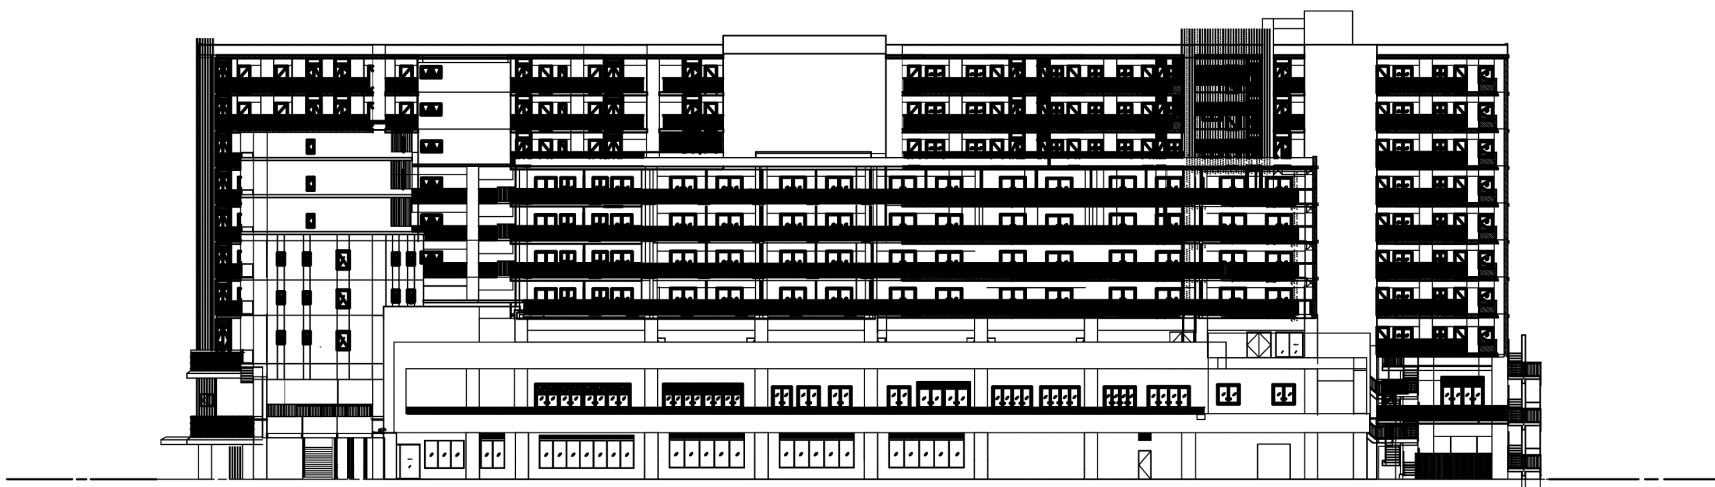

北側立面図

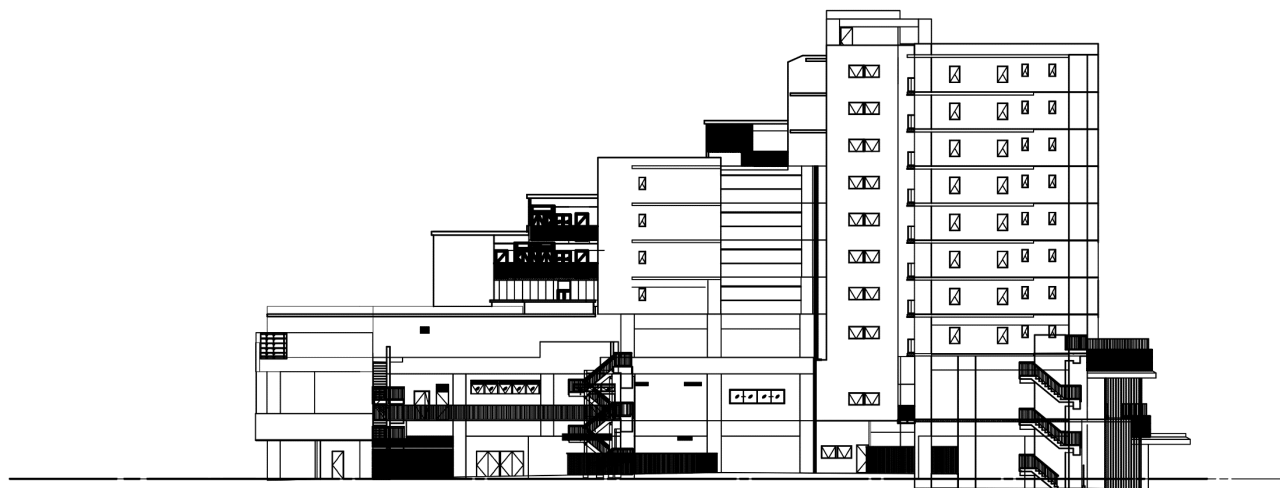

西側立面図

※ この図面は、設計図書を簡略化等したものです。
 今後、施工中の設計変更等により、実際の建物と異なる場合があります。