


図 面 目 次

図 面 番 号	図 面 名 称	縮 尺	枚 数
1	図面目次・案内図	図 示	1
2	街築平面図	1:500 (1:250)	1
3～4	縦断面図	V=1:200 (1:100) H=1:500 (1:250)	2
5	標準断面図	1:100 (1:50)	1
6～9	横断面図	1:200 (1:100)	4
10	交通安全施設平面図	1:500 (1:250)	1
11	舗装平面図	1:500 (1:250)	1
12	構造図	図 示	1
参1	撤去平面図	1:500 (1:250)	1

案内図 1 : 10000 (1:5000)

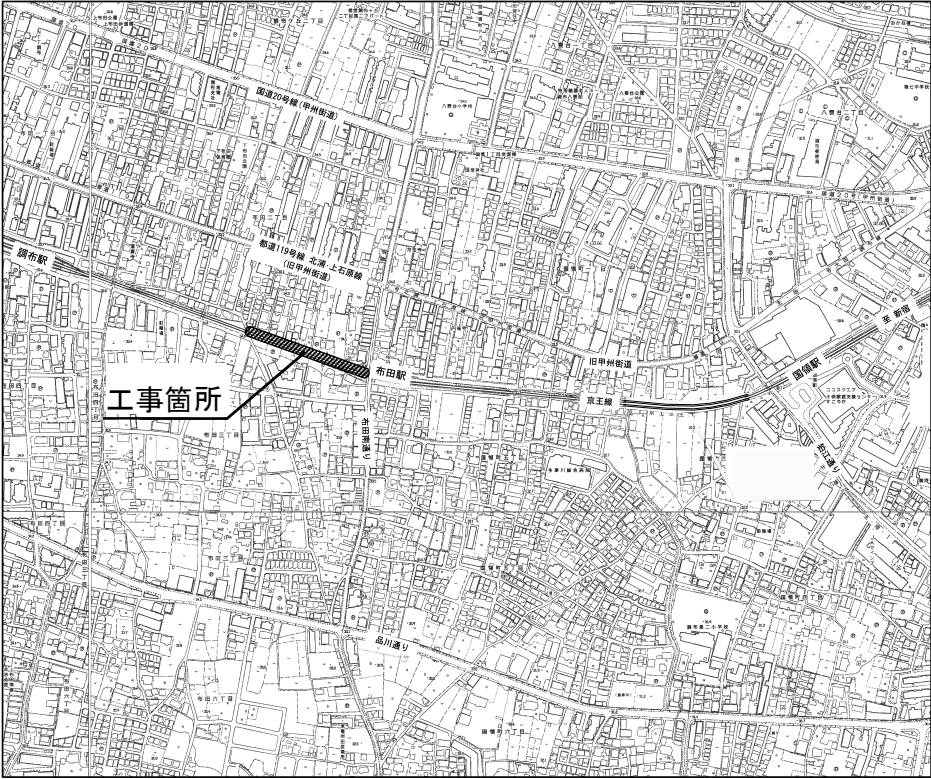

路線(河川)名	市道S104号線		
工 事 件 名	令7市道S104号線道路改良工事		
工 事 箇 所 又 は 橋 名	調布市布田2丁目42番先から51番地先まで		
図面名称	図面目次・案内図		
縮 尺	図示	ただし、()は、 A1判に拡大時	図面番号
作成年月日	令和 7 年 月 日		1
調布市 都市整備部 まちづくり推進課			12

街築平面図 縮尺 1:500 (1:250)


縮尺 1:500 (1:250)

起点 No. 1+19.47

市道S104号線
工事延長 L=160.71m

終点 No. 10+0.18

L 形側溝 ①一般部250B L=75.09m 切下げ部 ②A型=n1箇所、③B型=n1箇所、④C型=n2箇所、⑤D型=n1箇所、⑥乗入部L=35.16m、⑦すり合せ部=n4箇所、⑧集水樹縁塊取替工=n8箇所

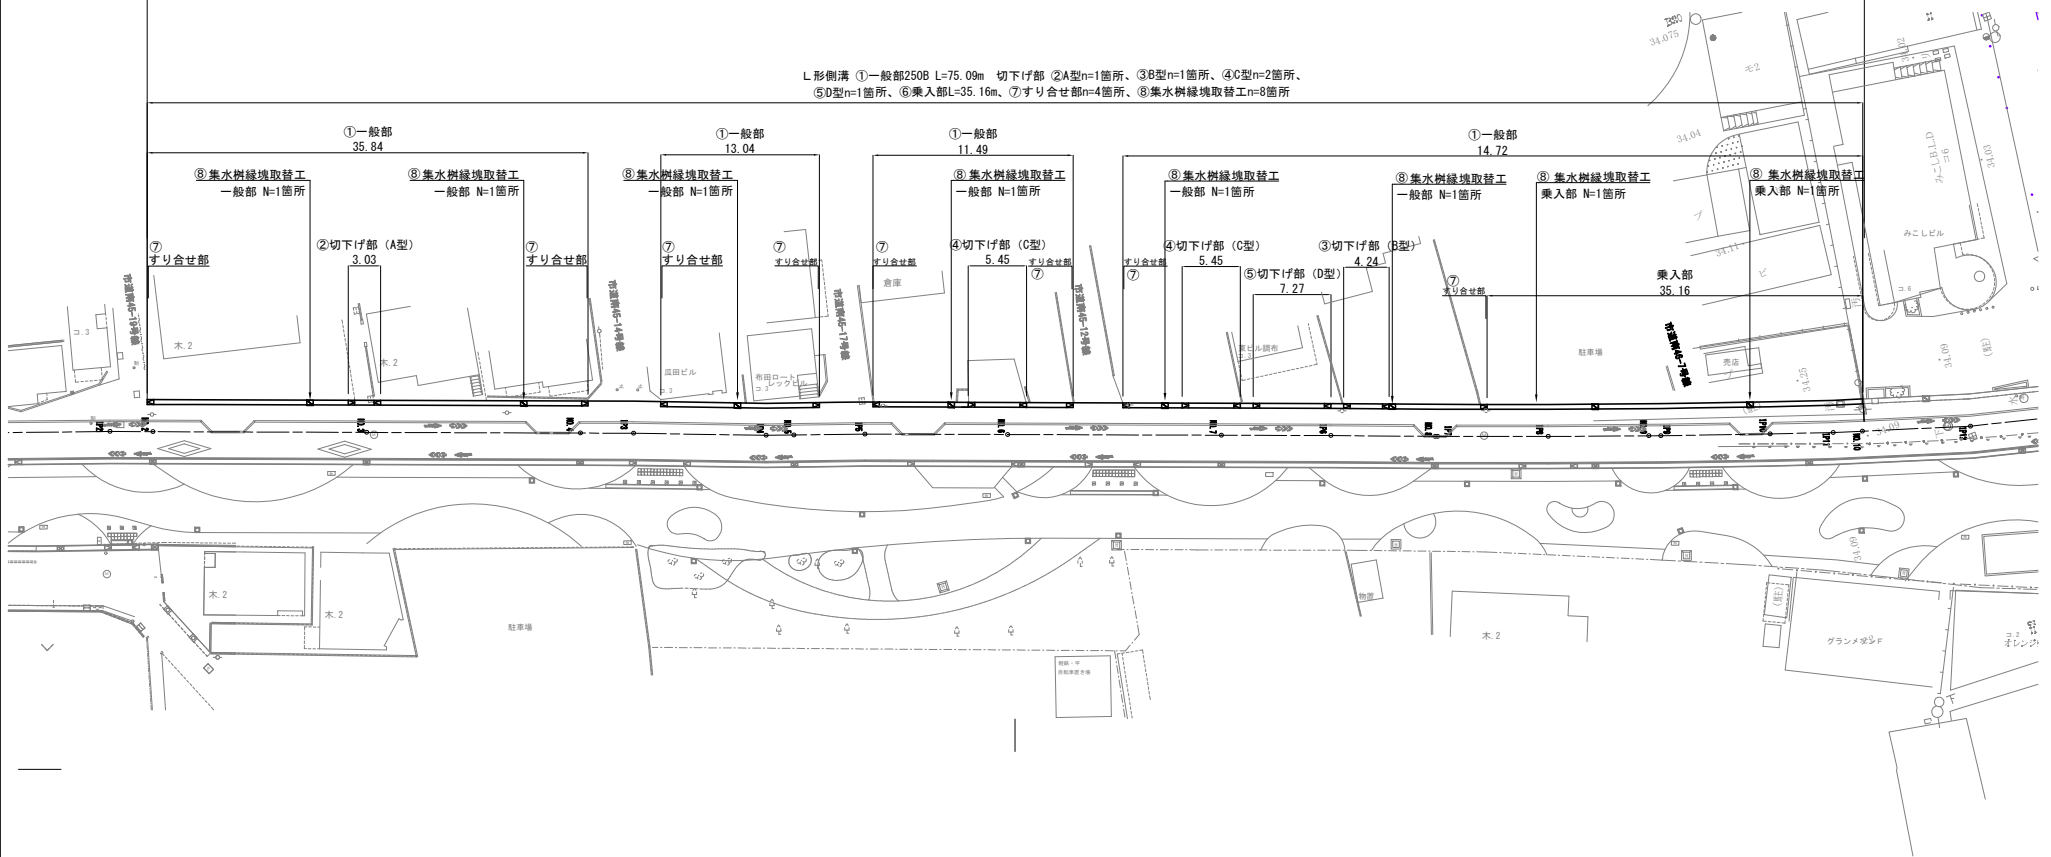


番 号	工 種	規格・寸法	単位	数 量	備 考
①	L形側溝250B	一般部	箇	75.09	
②	L形側溝250B	切下り部A型	箇所	1	
③	L形側溝250B	切下り部B型	箇所	1	
④	L形側溝250B	切下り部C型	箇所	2	
⑤	L形側溝250B	切下り部D型	箇所	1	
⑥	L形側溝250B	乗入部	箇	35.16	
⑦	L形側溝250B	すり合せ部	箇所	4	
⑧	集水縦溝埋設工	L形側溝250B用	箇所	8	

路線(河川)名	市道S104号線		
工 事 件 名	令7市道S104号線道路改良工事		
工事 施 所 又は 橋 名	諏布市布田2丁目2号先から51番地先まで		
図面名称	街景平面図		
縮 尺	1:500 (1:250)	ただし、()は、 A1期に拡大時	図面番号
作成年月日	令和 年 月 日		2
諏布市 都市整備部 まちづくり推進課			12


縦断図(1/2)

V=1:200(1:100)
H=1:500(1:250)

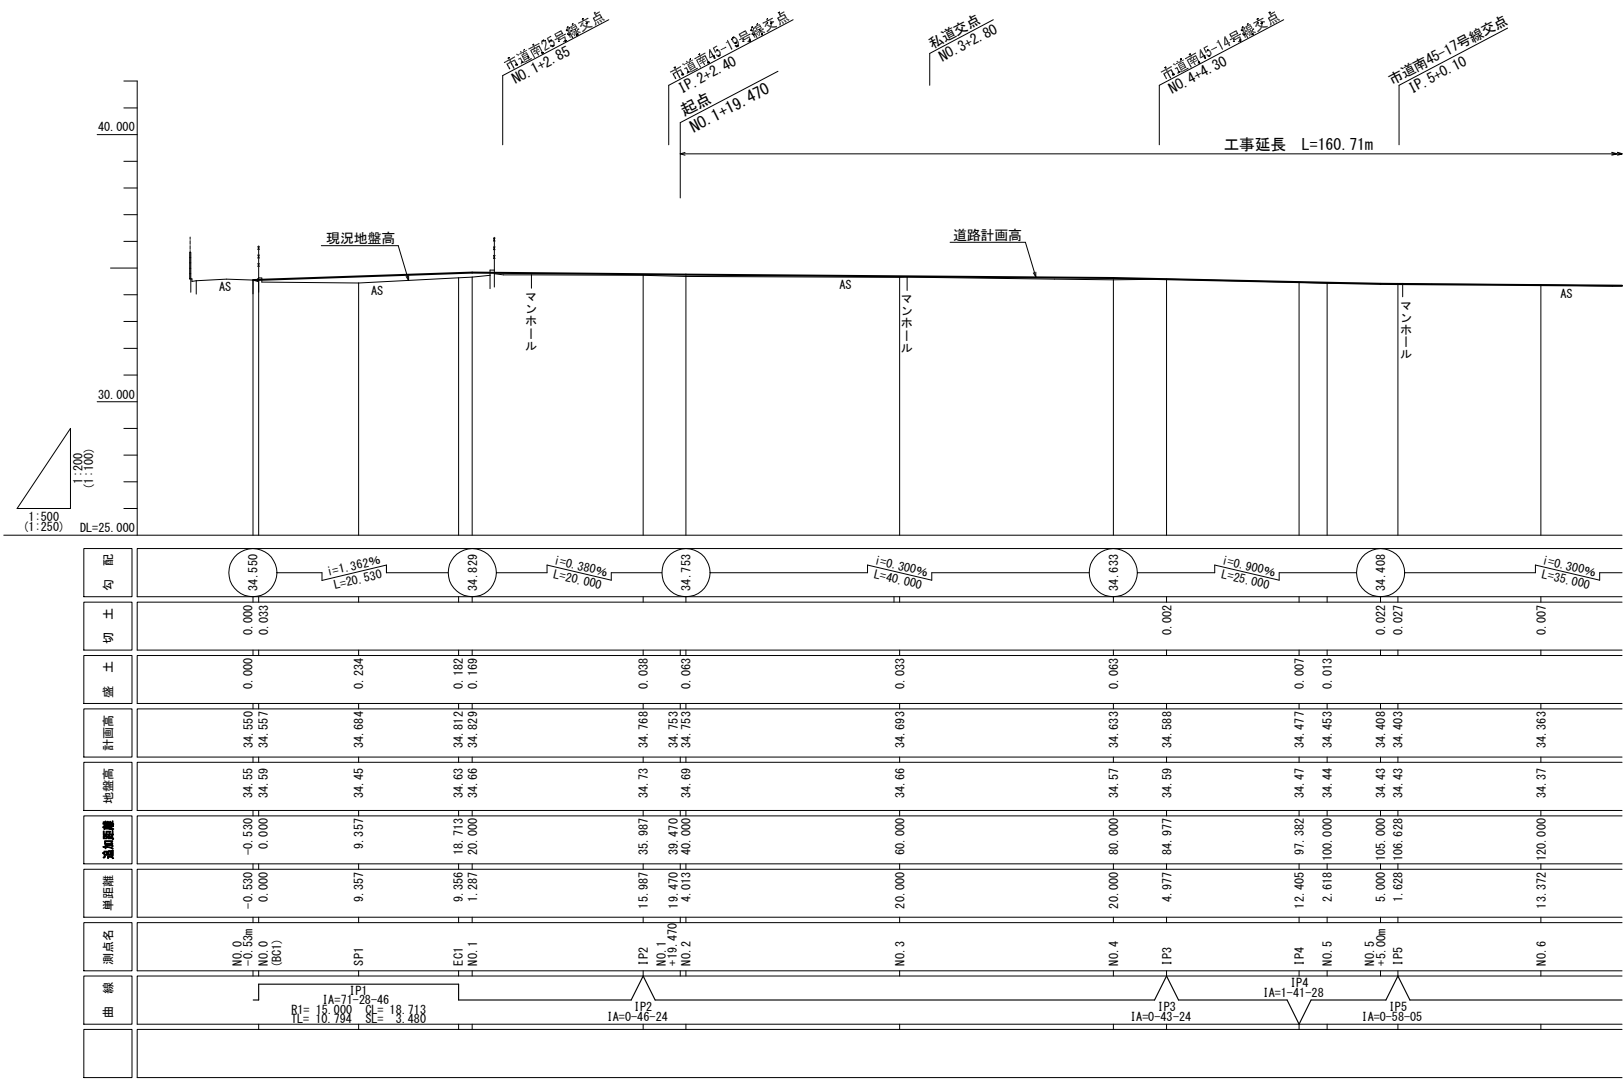

路線(河川)名	市道S104号線		
工 事 件 名	令7市道S104号線道路改良工事		
工 事 箇 所 又 は 橋 名	調布市布田2丁目42番先から51番地先まで		
図面名称	縦断図 (1/2)		
縮 尺	V=1:200(1:100) H=1:500(1:250)	ただし、()は、 A1判に拡大時	図面番号
作成年月日	令和 7 年 月 日		3
調布市 都市整備部 まちづくり推進課			12

縦断図(2/2)

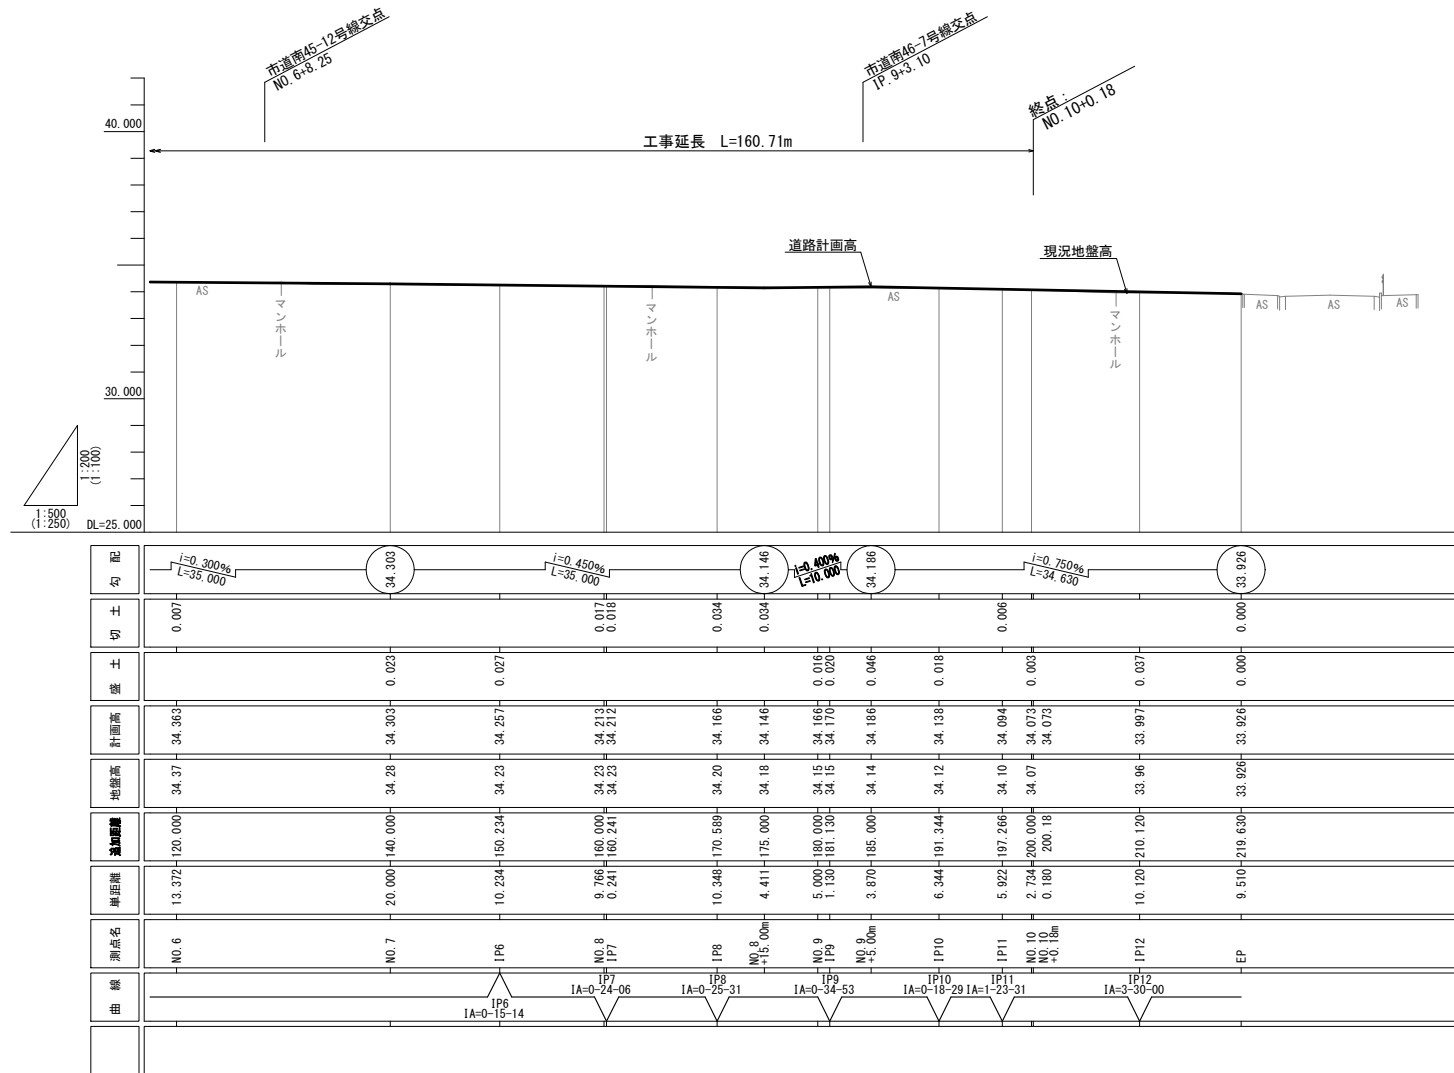
V=1:200(1:100)
H=1:500(1:250)

路線(河川)名	市道S104号線		
工 事 件 名	令7市道S104号線道路改良工事		
工 事 箇 所 又 は 橋 名	調布市布田2丁目42番先から51番地先まで		
図面名称	縦断図 (2/2)		
縮 尺	V=1:200(1:100) H=1:500(1:250)	ただし、()は、 A1判に拡大時	図面番号
作成年月日	令和 7 年 月 日		4
調布市 都市整備部 まちづくり推進課			12

標準断面図 S=1:100 (S=1:50)


設計条件

道路の区分	第4種第4級
設計速度	V=20km/h

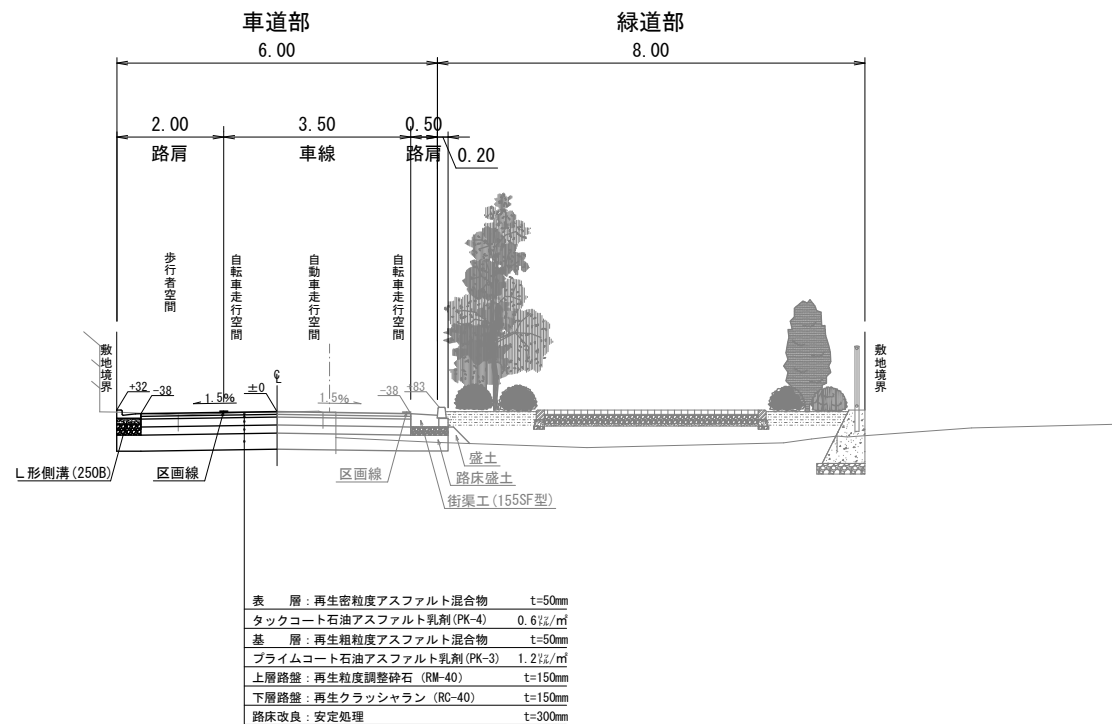


路線(河川)名	市道S104号線		
工 事 件 名	令7市道S104号線道路改良工事		
工 事 箇 所 又 は 橋 名	調布市布田2丁目42番先から51番地先まで		
図面名称	標準断面図		
縮 尺	1:200 (1:100)	ただし、()は、 A判に拡大時	図面番号
作成年月日	令和 7 年 月 日	5	12
調布市 都市整備部 まちづくり推進課			


横断図 (1/4) S=1:200 (S=1:100)

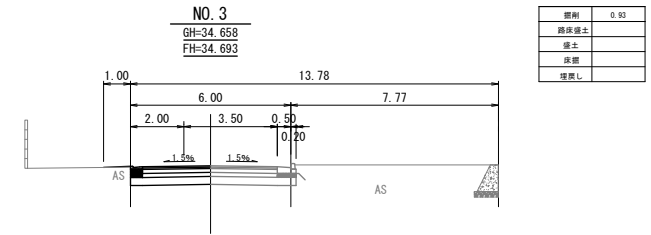

DL=30.000

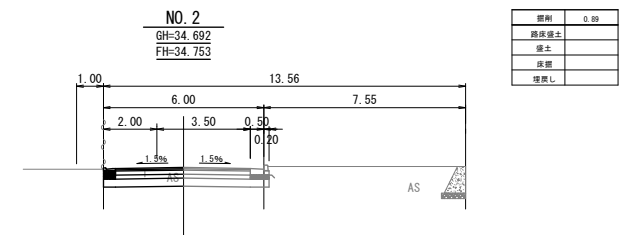


DL=30.000

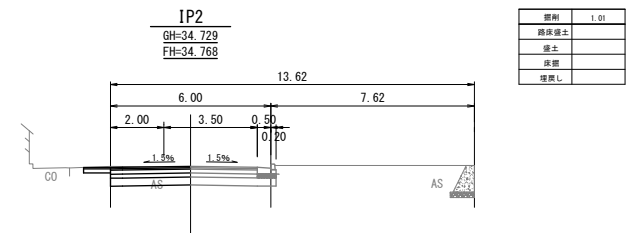


DL=30.000

路線(河川)名	市道S104号線、		
工 事 件 名	令7市道S104号線道路改良工事		
工 事 箇 所 又 は 機 名	調布市布田2丁目42番先から51番地先まで		
図面名称	横断面図 (1/4)		
縮 尺	1:200 (1:100)	ただし、(1)は、 A判に拡大時	図面番号
作成年月日	令和 7 年 月 日	6	12
調布市 都市整備部 まちづくり推進課			


横断図 (2/4) S=1:200 (S=1:100)

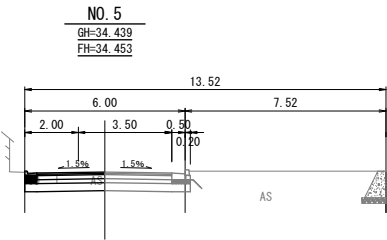


側削	0.90
路床盛土	
盛土	
床層	
埋戻し	

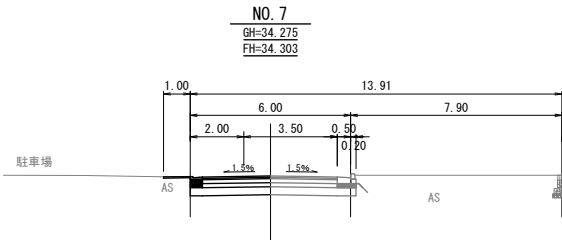


側削	0.85
路床盛土	
盛土	
床層	
埋戻し	

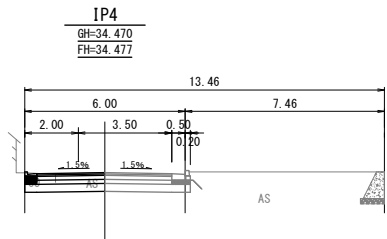


側削	0.97
路床盛土	
盛土	
床層	
埋戻し	

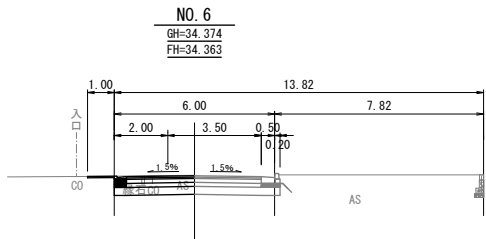


側削	1.04
路床盛土	
盛土	
床層	
埋戻し	

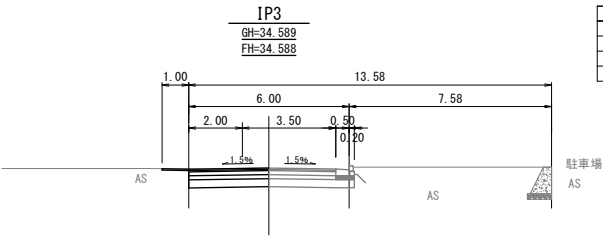

側削	1.00
路床盛土	
盛土	
床層	
埋戻し	

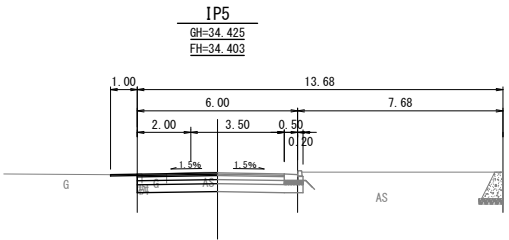


側削	0.90
路床盛土	
盛土	
床層	
埋戻し	

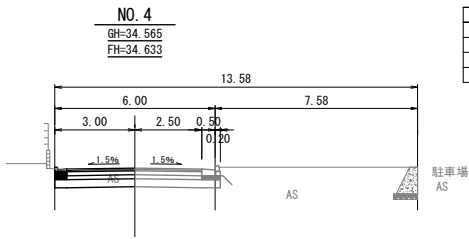


側削	0.85
路床盛土	
盛土	
床層	
埋戻し	

路線(河川)名	市道S104号線、		
工 事 件 名	令7市道S104号線道路改良工事		
工 事 箇 所 又 は 橋 名	調布市布田2丁目42番先から51番地先まで		
図面名称	横断図 (2/4)		
縮 尺	1:200 (1:100)	ただし、()は、 A判に拡大時	図面番号
作成年月日	令和 7 年 月 日		7
調布市 都市整備部 まちづくり推進課			12


横断図 (3/4) S=1:200 (S=1:100)

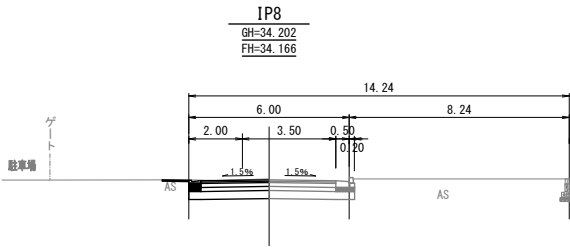


標高	1.05
路床盛土	
盛土	
底層	
埋戻し	

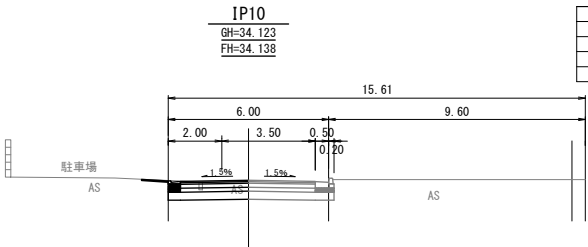


標高	0.93
路床盛土	
盛土	
底層	
埋戻し	

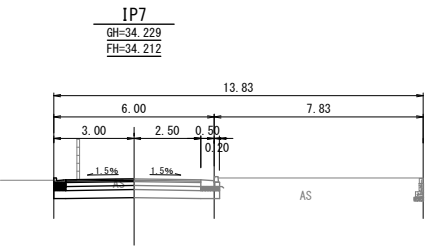


標高	1.01
路床盛土	
盛土	
底層	
埋戻し	

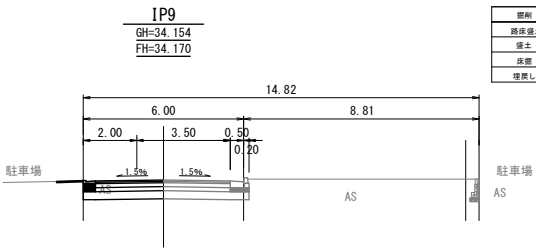


標高	0.96
路床盛土	
盛土	
底層	
埋戻し	

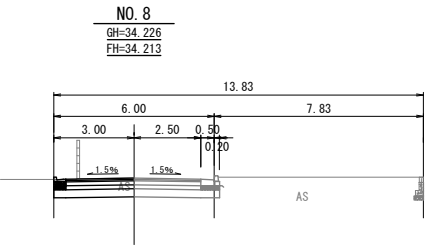

標高	1.01
路床盛土	
盛土	
底層	
埋戻し	

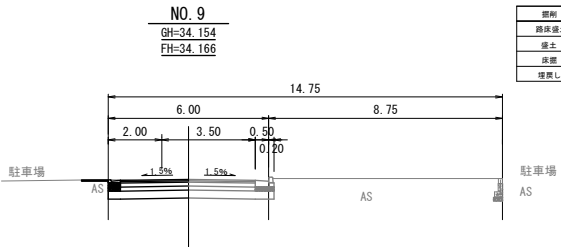



標高	0.99
路床盛土	
盛土	
底層	
埋戻し	

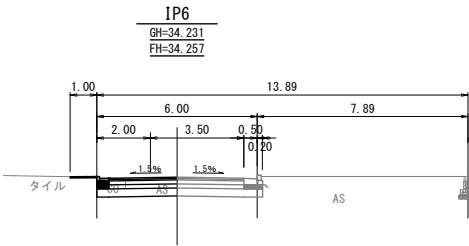

標高	0.90
路床盛土	
盛土	
底層	
埋戻し	

路線(河川)名	市道S104号線、
工 事 件 名	令7市道S104号線道路改良工事
工 事 箇 所 又 は 橋 名	調布市布田2丁目42番先から51番地先まで
図面名称	横断図 (3/4)
縮 尺	1:200 (1:100)
作成年月日	令和 7 年 月 日
調布市 都市整備部 まちづくり推進課	図面番号 8 12

横断図 (4/4) S=1:200 (S=1:100)

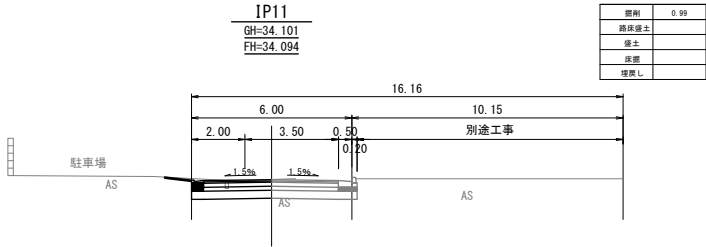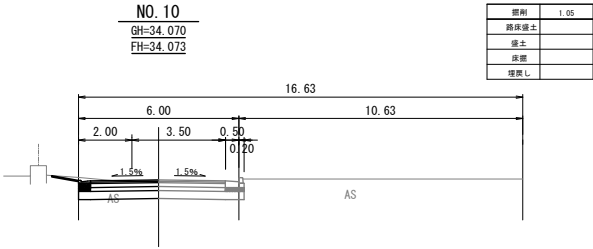

路線(河川)名	市道S104号線、		
工 事 件 名	令7市道S104号線道路改良工事		
工 事 箇 所 又 は 橋 名	調布市布田2丁目42番先から51番地先まで		
図面名称	横断図 (4/4)		
縮 尺	1:200 (1:100)	ただし、()は、 A1判に拡大時	図面番号
作成年月日	令和 7 年 月 日		9
調布市 都市整備部 まちづくり推進課			12

縮尺 1:500 (1:250)

終点 No. 10+0.18


市道S104号線
工事延長 L=160.71m

カラー舗装 A=254.0m²

②⑥ ポストコーン N=4本

②① 区画線工 実線 白色 W=15cm L=164.83m


②⑤ 区画線工 自転車ナビマーク N=5箇所

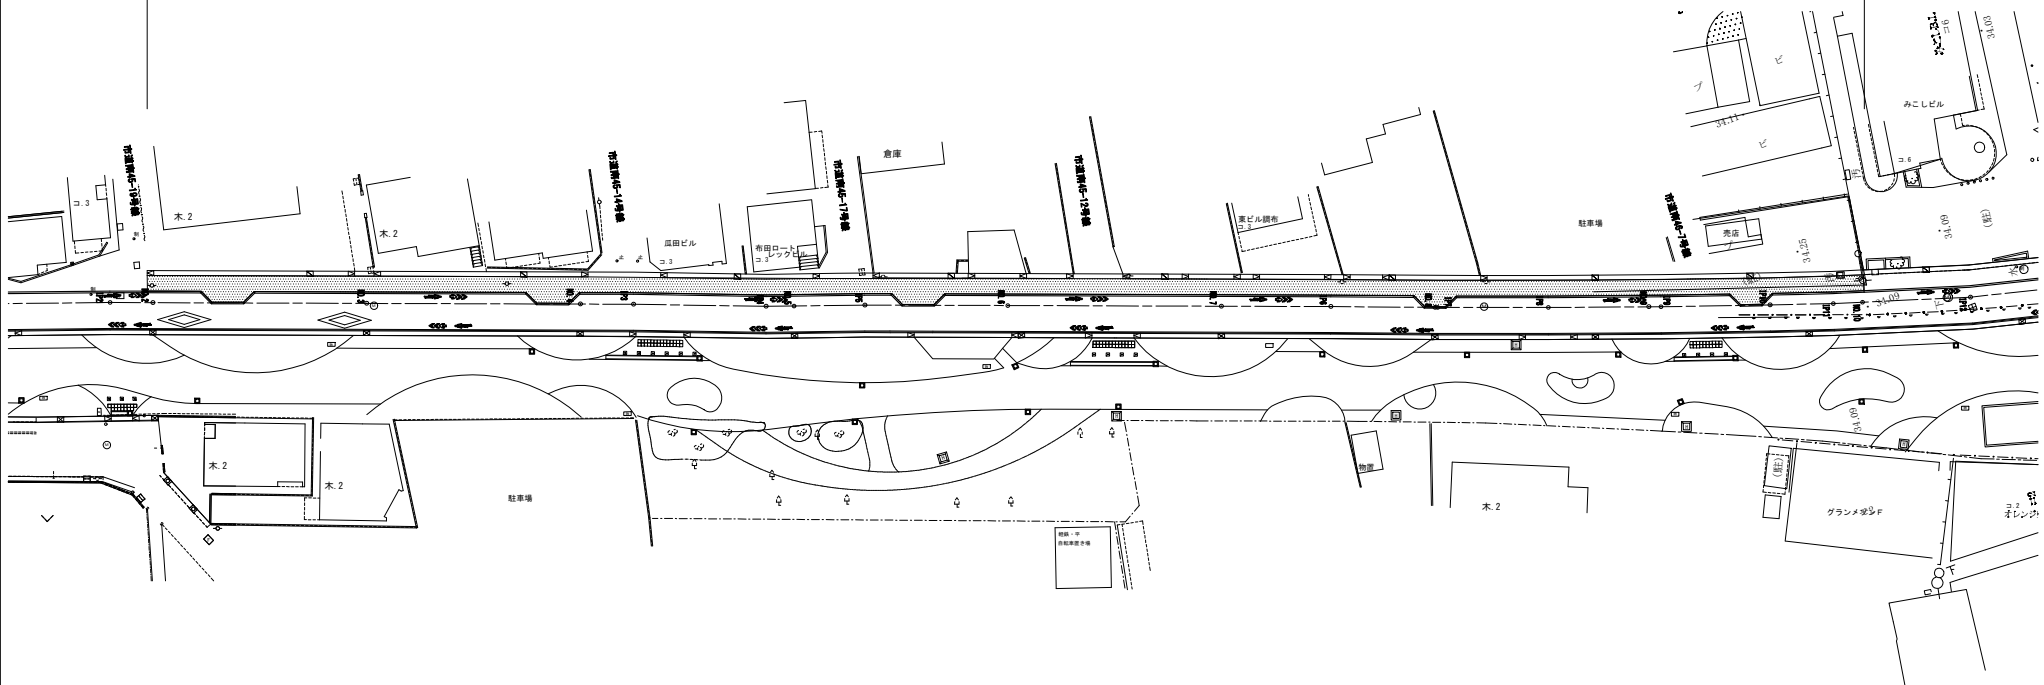

番 号	工 種	規格・寸法	単位	数 量	備 考
㊦	区画線工	実線 白色 W=15cm	m	164.83	
㊧	区画線工	自転車マーク	箇所	5	
㊨	ポストコーン		本	20	
㊩	カラー舗装		m ²	254.0	

路線(河川)名	市道S104号線		
工 事 件 名	令7市道S104号線道路改良工事		
工事 施 所 又は 橋 名	旗布市布田2丁目42番先から51番地先まで		
図面名称	交通安全施設平面図		
縮 尺	1:500 (1:250)	ただし、()は、 A1側に拡大時	図面番号
作成年月日	令和 7 年 月 日	10	12
旗布市 都市整備部 まちづくり推進課			

舗装平面図 縮尺 1:500 (1:250)

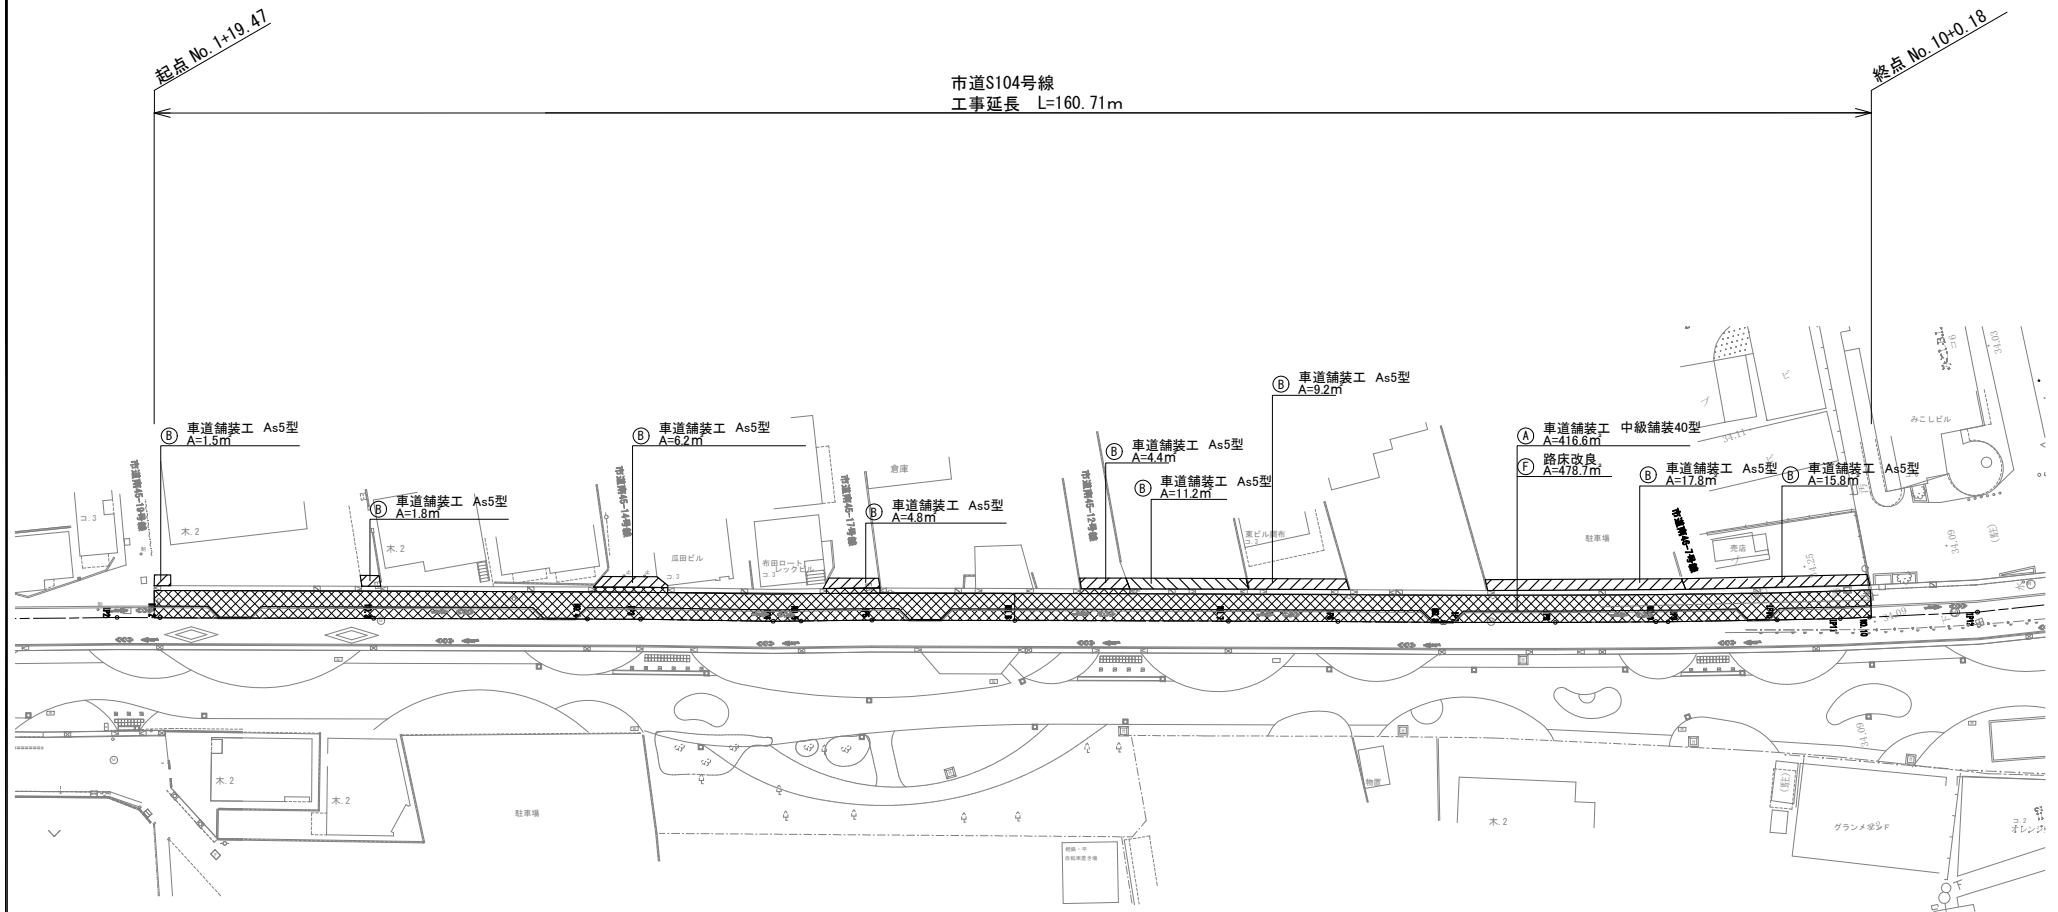


番号	工 種	規格・寸法	単位	数 量	備考
(A)	車道舗装工	アスファルト 中級舗装40型	m ²	416.6	
(B)	車道舗装工	アスファルト 復旧	m ²	72.7	
(F)	路床改良	安定処理 t=300mm	m ²	478.7	

路線(河川)名	市道S104号線		
工 事 件 名	令7市道S104号線道路改良工事		
工 事 箇 所 又 は 橋 名	調布市布田2丁目42番先から51番地先まで		
図面名称	舗装平面図		
縮 尺	1:500 (1:250)	ただし、()は、 A1判に拡大時	図面番号
作成年月日	令和 7 年 月 日		11
調布市 都市整備部 まちづくり推進課			12

構 造 図 縮 尺 図 示


① L形側溝工 S=1:20(1:10)
250B 一般部

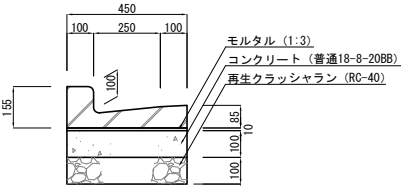


材料表		100m当り		
品 名	形 状 ・ 寸 法	単 位	数 量	摘 要
再生クラッシャー	RC-40	m ³	4.5	
L形ブロック	一般部(10cm)	本	165.0	
モルタル	1 : 3	m ³	0.5	
コンクリート	普通18-8-20BB	m ³	4.5	
型 枠		m ²	20.0	

(注) 各ブロックの間には、目地モルタルを施すこと。

⑧ L形用集水樹縁境取替工 S=1:20(1:10)
300用一般部

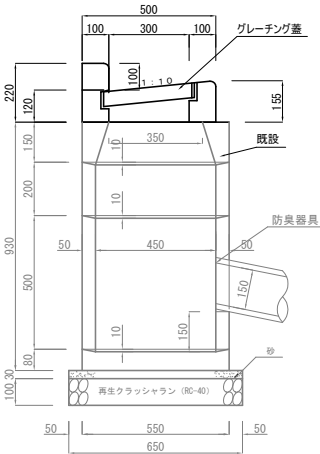


L形側溝工 S=1:40(1:20)
250B 切下げ部

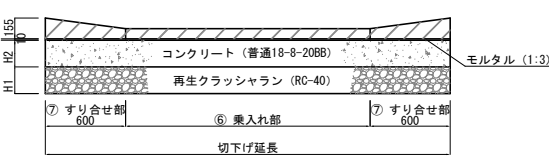

材 料 表		100箇所当り					
品 名	形 状 ・ 寸 法	単位	数 量				摘 要
			② A型	③ B型	④ C型	⑤ D型	
切下げ延長		m	3.03	4.24	5.45	7.27	
再生クランパン	H2	m	0.1	0.2	0.2	0.2	
	RC-40	m ³	13.6	38.2	49.1	65.4	
L形ブロック	すり合わせブロック10-5cm	本	200.0	200.0	200.0	200.0	
	切下げブロック	本	300.0	500.0	700.0	1000.0	
モルタル	1 : 3	m ³	1.4	1.9	2.5	3.3	
コンクリート	H1	m	0.1	0.2	0.2	0.2	
	普通18-8-20BB	m ³	13.6	38.2	49.1	65.4	
型 枠		m ²	60.6	169.6	218.0	290.8	


(注) 各ブロックの間には、目地モルタルを施すこと。

④ 車道舗装工 中級舗装40型

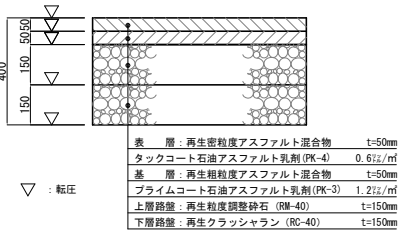

▽ : 転圧

⑤ 車道舗装工 As簡易舗装5型

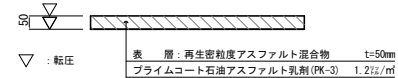

▽ : 転圧

路線(河川)名	市道S104号線	
工 事 件 名	令7市道S104号線道路改良工事	
工 事 箇 所 又 は 橋 名	調布市布田2丁目42番先から51番地先まで	
図面名称	構造図	
縮 尺	図示	ただし、()は、 A1判に拡大時
図面番号	12	
作成年月日	令和 7 年 月 日	
調布市 都市整備部 まちづくり推進課		12


撤去平面図 縮尺 1:500 (1:250)

【区間B】

市道S104号線
工事延長 L=160.71m

起点 No. 1+19.47

終点 No. 10+0.18

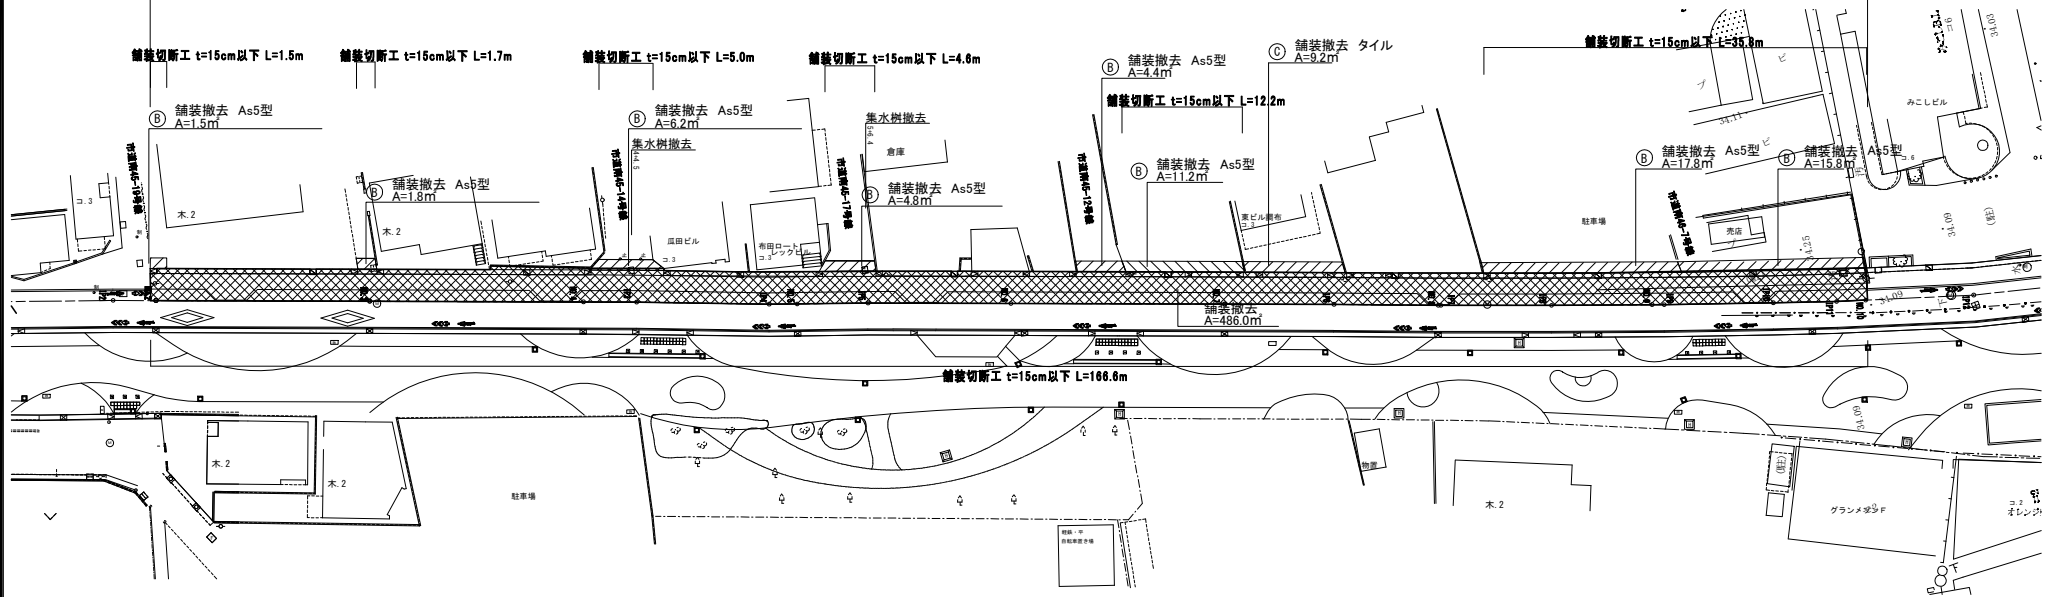

この「参考図」は、入札参加者の適正且つ迅速な見積りに資するための資料であり、工事請負契約書第1条にいう設計図書ではない。
したがって、「参考図」は請負契約上の拘束力を生じるものではなく、受注者は施工条件、地質条件等を十分考慮して、仮設、施工方法、安全対策等、工事的目標を完成するための一切の手段について受注者の責任において定めるものとする。
なお、この「参考図」の有効期限は、この工事の入札日までとする。

路線(河川)名	市道S104号線		
工 事 件 名	令7市道S104号線道路改良工事		
工 事 箇 所 又 は 橋 名	調布市布田2丁目42番先から51番地先まで		
図面名称	撤去平面図(参考図)		
縮 尺	1:500 (1:250)	ただし、()は、 A1判に拡大時	図面番号
作成年月日	令和 7 年 月 日		参1
調布市 都市整備部 まちづくり推進課			