

図面リスト

E-01	図面リスト、特記仕様書（１）
E-02	特記仕様書（２）
E-03	案内図、配置図
E-04	システム構成図、参考姿図、更新機器一覧
E-05	中央管理点一覧表(1)
E-06	中央管理点一覧表(2)
E-07	中央管理点一覧表(3)
E-08	B 1 階平面図

特記仕様書

特記仕様書では、「○」は該当 「・」は非該当を示す。

第1編 共通事項

第1章 工事概要

1.1 工事件名

調布市総合体育館中央監視装置リモートコントロールユニット改修工事

1.2 工事場所

調布市深大寺北町2丁目1番地65

1.3 敷地面積

24,126.10㎡

1.4 工事概要

中央監視装置リモートコントロールユニットを更新する。

1.5 週休2日制工事の適用については以下による。

○ 本工事は、現場閉所により実施する「週休2日制工事」である。週休2日を前提に労務費を補正し、予定価格を算出しているため、週休2日が達成できなかった場合は労務費補正分を減額変更する。詳細は東京都「財務局「週休2日促進工事」実施要領」及び「調布市週休2日制工事実施要領（以下、「調布市要領」）」を参照すること。ただし、「調布市要領」における「経費」は「労務費」に読み替えるものとする。

なお、交代制を行う場合は、着手日までに調布市へ必ず申し出ること。また、実施方式は途中で変更することはできない。この場合は、東京都「財務局「週休2日交替制工事」実施要領」及び「調布市要領」を参照すること。

なお、「調布市要領」は、調布市ホームページから、東京都財務局の各要領は、東京都財務局建築保全ホームページからそれぞれ入手できる。

・ 本工事は、現場閉所により実施する「週休2日制工事」の対象ではない。

第2章 一般事項

調布市では、「ISO14001」に基づいた環境マネジメントシステムを構築・運営し、調布市の組織が行う事業活動における環境配慮及び環境保全に関する行動を適切に実行することとしている。

本取組には、受注者の協力が不可欠であることから、受注者は、工事関係者の業務管理や施工管理などに当たり、本制度の趣旨の理解に努め、地球環境保全に十分配慮するものとする。

2.1 適用範囲

(1) 本特記仕様書では、「令和5年版 東京都電気設備工事標準仕様書」（以下「標準仕様書」という。）に定めのない事項又はこれにより難しい事項を定めている。本特記仕様書に記載されていない事項については、標準仕様書のとおり施工する。

(2) 本工事は、設計図書に従い施工することとするが、設計図書に明示されていない事項であっても工事の性質上当然必要なものについては監督員の指示に従い施工する。

(3) 本特記仕様書の各項目における○については、本工事において適用させるものであることを示す。

2.2 特許権等の調査について

本工事に使用する機材及び施工方法に関する特許権等については、その有無を事前に十分調査する。

2.3 契約不適合に関する調査への協力及び立会い合調査（工事請負契約書第41条第1項の契約不適合及び不具合を確認するための調査をいう。）を行うので、発注者が求めた時には、受注者はその調査に協力及び立ち会うものとする。詳細は、発注者の指示による。

2.4 成績評定について

調布市請負工事成績評定要綱（平成17年3月3日要綱第15号）に基づく工事成績評定については、次による。

○ 対象

2.5 工事の入札等について

入札（又は見積書の提出）に当たっては、「私的独占の禁止及び公正取引の確保に関する法律」（昭和22年法律第54号）等に抵触する行為を行ってはならない。

2.7 各種点検、調査、見学会等への協力

(1) 監督員が所属する部の監督員以外の職員が、施工体制、現場管理、施工管理等の適正化を図るために各種点検、調査等を行う場合は、受注者はこれに立ち会い、協力しなければならない。

2.8 設計変更等

設計変更等については、工事請負契約書第17から23条までに記載しているところであるが、具体的な考え方や手続きについては、「工事請負契約設計変更ガイドライン（建築工事編）」（東京都）によることとする。

工事請負契約設計変更ガイドライン（建築工事編）」（東京都）については、東京都財務局ホームページを参照する。

2.9 読み替え

標準仕様書中、「東京都契約事務規則第37条第1項」とあるのは「調布市契約事務規則第29条」と、「東京都検査事務規程第2条第2号」とあるのは「調布市工事等検査事務規程」と、「東京都の競争入札参加有資格者」とあるのは「調布市の競争入札参加有資格者」と読み替えるものとする。

また、「受注者等提出書類処理基準」とあるのは「請負者等提出書類処理基準及び請負者等提出書類処理要領」（調布市総務部）並びに「工事提出書類一覧」（調布市総務部営繕課）と読み替えるものとする。

第4章 施工区分

4.2 工事の施工に伴う光熱水費の取扱い

本工事の施工に伴う光熱水費の取扱いは、次による。

○ 発注者の支給とする。

第2編 工種別事項

第1章 一般共通事項

第1節 総則

1.1.1 用語の定義（標準仕様書1.1.1.2）

標準仕様書「1.1.1.2 用語の定義(16)」の表記は、次のように読み替える。

(16)「書面」とは、発行年月日が記載され、署名又は押印された文書をいう。

ただし、関係規程等で署名又は押印を不要とした書類については、署名又は押印がない場合も有効な書面と取扱う。

1.1.2 官公署その他への届出手続等（標準仕様書1.1.1.4）

工事の着手、施工又は完了に当たり、労働安全衛生法第88条第1項のほか、関係官公署その他の関係機関への必要な届出手続等について十分調査のうえ、これを遅滞なく行う。

1.1.3 現場代理人、監理技術者、監理技術者補佐及び主任技術者（標準仕様書1.1.1.5）

(1) 建設業法（昭和24年法律第100号）第26条第3項の規定により専任が求められる監理技術者等は、次の期間については工事現場への専任を要しない。

○ 工事用地等の確保が未了、自然災害の発生又は埋蔵文化財調査等により、工事を全面的に一時中止している期間当該期間については、請負契約の締結後、監督員からの工事の全部中止の通知により定める。

○ 橋梁、ポンプ、ゲート、エレベーター、発電機・配電盤等の電機品等の工場製作を含む工事全般について、工場製作のみが行われている期間当該期間については、請負契約の締結後、監督員と協議の上、書面において定める。

なお、当該工場製作過程において、同一工場内で他の同種工事に係る製作と一元的な管理体制のもとで製作が可能である場合は、同一の監理技術者等がこれらの製作を一括して管理することができる。

○ 工事完了後、検査が終了し（発注者の都合により検査が遅延した場合を除く。）、事務手続、後片付け等のみが残っている期間

(3) 専任の監理技術者等が、技術研さんのための研修、講習、試験等への参加、休暇の取得、その他の合理的な理由で短期間工事現場を離れることについては、適切な施工ができる体制を確保するとともに、その体制について、元請の監理技術者等の場合は発注者、下請の主任技術者の場合は元請又は上位の下請の了解を得ていることを前提として、差し支えない。

1.1.4 工事実績情報の登録（標準仕様書1.1.1.7）

契約金額が500万円以上の工事については、工事実績情報システム（コリンズ）に基づく工事実績情報の登録を行う。

登録内容についてあらかじめ監督員の確認を受けた後、標準仕様書に示す期間内に一般財団法人日本建設情報総合センター（以下「JACIC」という。）に登録する。

【登録先】一般財団法人 日本建設情報総合センター コリンズ・テクリスセンター

電話 (03)3505-0463 FAX (03)3505-8985

1.1.7 過積載の防止（標準仕様書1.1.1.17）

本工事における過積載の防止については、標準仕様書によるほか、「過積載防止対策マニュアル」（東京都財務局）によるものとする。

「過積載防止対策マニュアル」については、東京都財務局ホームページを参照する。

1.1.8 保険の加入及び事故の補償（標準仕様書1.1.1.19）

本工事において、受注者は法定外の労災保険（※）に付さなければならない。また、当該保険契約の証券又はこれに代わるものを発注者に提示する。

※ 法定外の労災保険とは、公共工事等に従事する者の業務上の負傷等に対する補償に必要な金額を担保するための保険契約であり、国の労働災害補償保険（労災保険）とは別に上乗せ給付等を行うことを目的とした保険契約をいう。

第2節 工事関係図書

1.2.1 実施工程表（標準仕様書1.1.2.1）

着手に先立ち、工程表（全体・月間・週間）を作成し監督員に提出すること。

※ 全体工程表については、ネットワーク工程表とすること。

1.2.2 試験、施工等の記録（標準仕様書1.1.2.5）

(1) 工事記録写真の撮影は、別に定める「財務局工事記録写真撮影要領」（東京都財務局）の最新版による。また、工事記録写真撮影計画書の作成は、次による。

○作成する。

(2) 写真帳の提出は、次による。

○作成する。

(3) デジタル工事写真の小黑板情報電子化（以下、「電子黑板」という。）は次による。

電子黑板対象工事（以下、「対象工事」という。）とすることができる。

受注者が電子黑板の導入を希望する場合、工事施工前に監督員へ申請し、承諾を得るものとし、電子黑板対象工事（以下「対象工事」という。）とすることができる。

なお、申請時には電子黑板の導入に必要な機器及びソフトウェア等（以下、「使用機器」という。）に関する資料を添付するものとする。

ア 対象機器の導入

使用機器について、「財務局工事記録写真撮影要領」（東京都財務局）「第2章 写真撮影の要領4(2)」に示す項目の電子的記入ができるもの並びに信憑性確認機能（改ざん検知機能）を有するものを使用する。

なお、信憑性確認機能（改ざん検知機能）とは、「電子政府における調達のために参照すべき暗号のリスト（CRYPTREC暗号リスト）」に記載されている技術を使用することをいう。


「電子政府における調達のために参照すべき暗号のリスト（CRYPTREC暗号リスト）」については、CRYPTRECホームページを参照する。

調布市総務部営繕課設計図承認日 令和7年9月19日

件名 調布市総合体育館中央監視装置リモートコントロールユニット改修工事			
図面リスト 特記仕様書(1)	N. S	令和7年度	No E-01 8枚の内
		 調布市総務部営繕課	



案内図 Non Scale

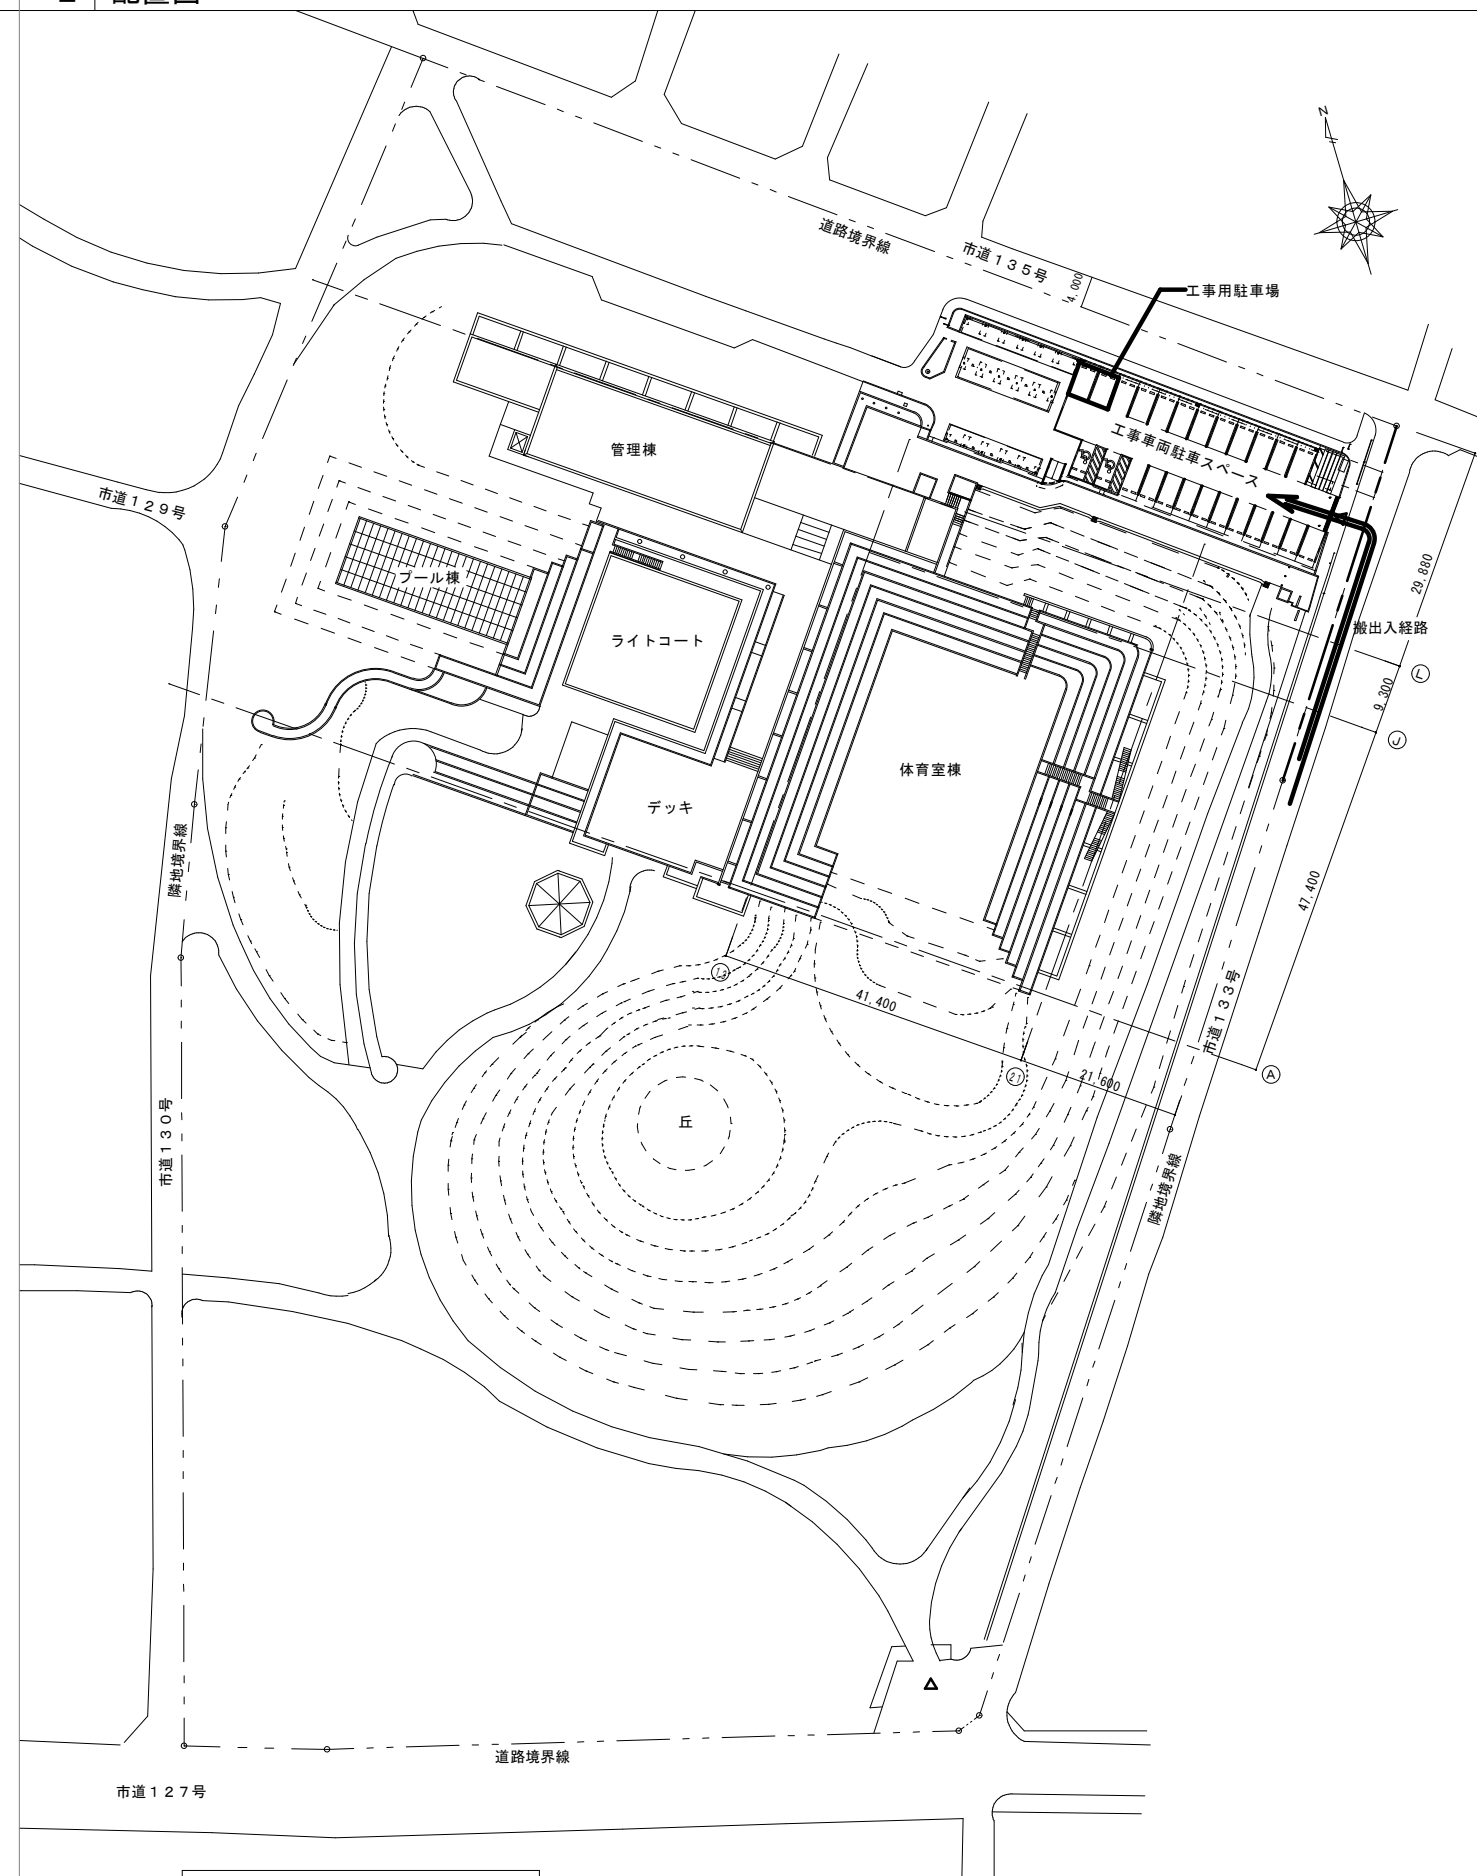配置図 $S = 1 / 1, 000$

件 名 調布市総合体育館中央監視装置リモートコントロールユニット改修工事


案内図
配置図

N. S
1/1000

令和7年度	令和7年9月
 調布市総務部営繕課	

No
E-03
8枚の内


1 システム構成図

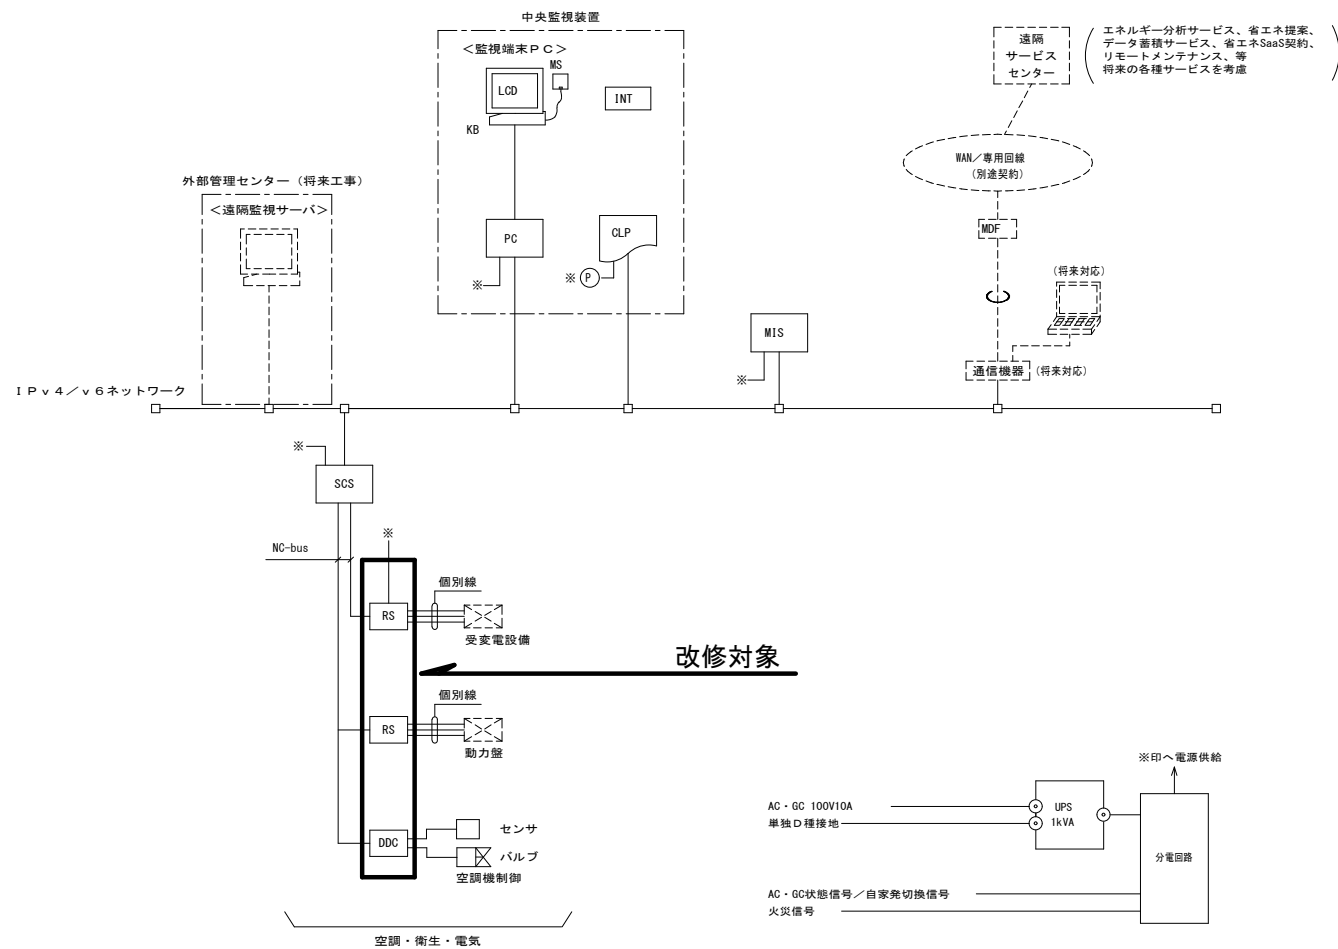

R S	端末伝送装置	現場に設置して中央監視装置とデータ伝送を行う。 端末伝送装置と各入出力点数は個別配線する。 ベースモジュールと、入出力点数に合わせ複数台の入出力モジュールで構成される。	入出力点数 電源 通信方式	: 中央管理点入出力一覧表参照 : AC100~240V, 50Hz : 専用通信
D D C	空調機用コントローラ	空調機通りの制御を行う。 中央監視装置とデータ通信を行う。 ベースモジュールと、入出力点数に合わせ複数台の入出力モジュールで構成される。	入出力点数 制御内容 電源 通信方式	: 中央管理点入出力一覧表参照 : 自動制御計装図参照 : AC100~240V, 50Hz : 専用通信

2 新設機器参考姿図

端末伝送装置 (RS) および空調機用コントローラ (DDC) 構成部品

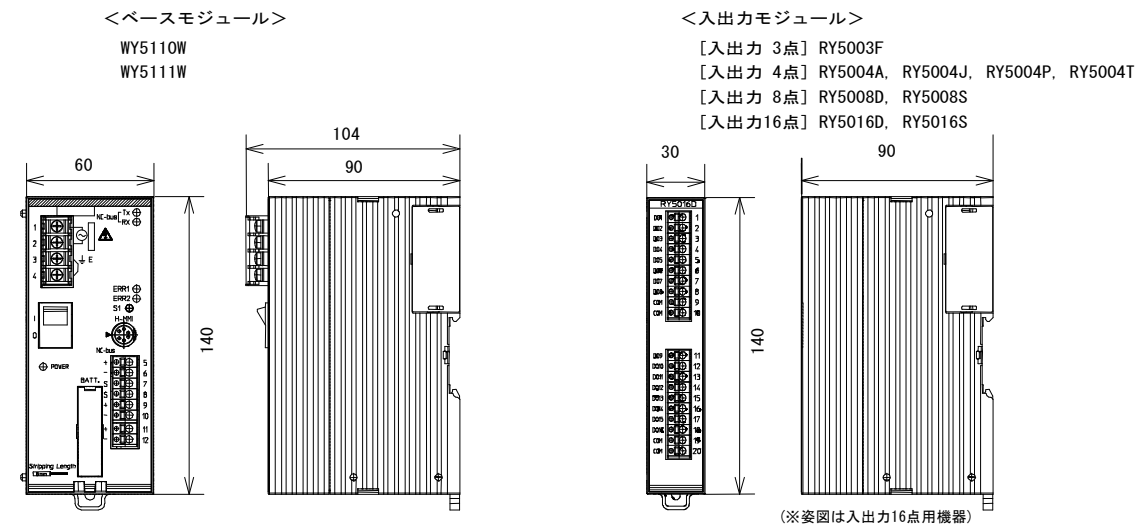

3 更新機器一覽

更新機器一覧		新設機器			既設機器(撤去)			
盤	コントローラ	参考型式	仕様	数量	型式	仕様	数量	
DP-B1-1	3001. 2ライン 1コントローラ <RS>	WY5110W0000	Infiflex GDベースモジュール	1	WY7210A1001	IDGPコントローラ	1	
		RY5008S0000	デジタル入力モジュール	1	RY7280D0000	デジタル出力モジュール	4	
		RY5004T0000	積算パルス入力モジュール	1	RY7280S0000	デジタル入力モジュール	3	
	3001. 2ライン 2コントローラ <RS>	WY5110W0000	Infiflex GDベースモジュール	1	WY7210A1001	IDGPコントローラ	1	
		RY5008D0000	リレー接点出力(a接)モジュール	1	RY7280D0000	デジタル出力モジュール	2	
		RY5008S0000	デジタル入力モジュール	1	RY7240D0000	デジタル出力モジュール	1	
		RY5004T0000	積算パルス入力モジュール	1	RY7250D0000	デジタル出力モジュール	1	
					RY7240C0000	デジタル出力モジュール	1	
					RY7280S0000	デジタル入力モジュール	2	
	3001. 2ライン 3コントローラ <RS>	WY5110W0000	Infiflex GDベースモジュール	1	WY7210A1001	IDGPコントローラ	1	
		RY5008D0000	リレー接点出力(a接)モジュール	1	RY7240D0000	デジタル出力モジュール	1	
		RY5008S0000	デジタル入力モジュール	2	RY7280S0000	デジタル入力モジュール	6	
		RY5004T0000	積算パルス入力モジュール	1				
	3001. 2ライン 4コントローラ <RS>	WY5110W0000	Infiflex GDベースモジュール	1	WY7210A1001	IDGPコントローラ	1	
		RY5008S0000	デジタル入力モジュール	2	RY7280S0000	デジタル入力モジュール	3	
		RY5004A0000	アナログ入力モジュール	1	RY7240S0000	デジタル入力モジュール	1	
		RY5004P0000	アナログ入力モジュール	1	RY7240A66VW	アナログ入力モジュール	1	
		RY5004T0000	積算パルス入力モジュール	1	RY7240AVVVW	アナログ入力モジュール	1	
					RY7240A6666	アナログ入力モジュール	1	
DP-B1-2	3001. 2ライン 8コントローラ <RS>	WY5110W0000	Infiflex GDベースモジュール	1	WY7210B1001	IDGPコントローラ	2	
		RY5008D0000	リレー接点出力(a接)モジュール	1	RY7280D0000	デジタル出力モジュール	3	
		RY5008S0000	デジタル入力モジュール	2	RY7280S0000	デジタル入力モジュール	4	
		RY5004A0000	アナログ入力モジュール	3	RY7240D0000	デジタル出力モジュール	1	
		RY5004P0000	アナログ入力モジュール	1	RY7240S0000	デジタル入力モジュール	1	
					RY7240AWWWW	アナログ入力モジュール	1	
					RY7240A66WW	アナログ入力モジュール	1	
					RY7240AVWWW	アナログ入力モジュール	1	
					RY7240A6WWO	アナログ入力モジュール	1	
	3001. 2ライン 15コントローラ <DDC>	WY5111W0000	Infiflex GCベースモジュール	1	WY7211B2001	IDGPコントローラ	1	
		RY5008S0000	デジタル入力モジュール	3	RY7280S0000	デジタル入力モジュール	1	
		RY5004J0000	アナログ入力モジュール	1	RY7220A1100	アナログ入力モジュール	1	
		RY5003F0000	Fモータ出力モジュール	1	RY7200K1100	アナログ入力/MM出力モジュール	1	
					RY7220F0000	モジュトロールモータ出力モジュール	1	
DP-B1-3	3001. 2ライン 11コントローラ <RS>	WY5110W0000	Infiflex GDベースモジュール	1	WY7210B1001	IDGPコントローラ	3	
		RY5008D0000	リレー接点出力(a接)モジュール	1	RY7280D0000	デジタル出力モジュール	7	
		RY5016D0000	リレー接点出力(a接)モジュール	1	RY7240D0000	デジタル出力モジュール	2	
		RY5016S0000	デジタル入力モジュール	2	RY7280S0000	デジタル入力モジュール	4	
		RY5004P0000	アナログ入力モジュール	1	RY7240S0000	デジタル入力モジュール	1	
		RY5004A0000	アナログ入力モジュール	1	RY7240A76WW	アナログ入力モジュール	1	
		RY5004T0000	積算パルス入力モジュール	1	RY7240A76WO	アナログ入力モジュール	1	

※参考型式の同等品以上とする。

件 名 調布市総合体育館中央監視装置リモートコントロールユニット改修工事

システム構成図
参考姿図
更新機器一覧

N. S

令和7年度

令和7年9月

 調布市総務部営繕課

No
E-04
8枚の内

設備記号	名 称	自動制御盤	信号取合先	リモート 種別	操 作		表 示		計 測				計量		備 考
					設定	オンオフ 状態	オンオフ	状態	警報	温度	湿度	その他			
	<熱源廻り制御>														
	ベース機切換	DP-B1-5	----	RS	2										
B-1, B-2	温水ボイラー	DP-B1-5	本体	RS	2			2							
P-1-1, P-1-2	温水ポンプ NO. 1	DP-B1-5	B1P-1	RS				2	2						
P-2-1, P-2-2	温水ポンプ NO. 2	DP-B1-5	B1P-1	RS				2	2						
	温水 往温度	DP-B1-5	計測端	RS						2					
	往側ﾊﾞｯﾀｰ 温度	DP-B1-5	計測端	RS						1					
	還側ﾊﾞｯﾀｰ 温度	DP-B1-5	計測端	RS						1					
	<ボイラー廻り制御>														
	煤煙濃度警報	DP-B1-5	計測端	RS					1						
	<貯湯槽制御>														
PP-5, 6	給湯循環群発停	DP-B1-5	B1P-2	RS	1			1	1						
PT-3	貯湯槽 (NO. 1) 槽内温度	DP-B1-5	計測端	RS						1					
PT-3	貯湯槽 (NO. 2) 槽内温度	DP-B1-5	計測端	RS						1					
	<熱交換器制御>														
PT-4	往温度	DP-B1-6	計測端	RS						1					
HEX-1	往温度	DP-B1-5	計測端	RS						1					
HEX-4	往温度	DP-B1-5	計測端	RS						1					
PT-5	ろ過ポンプ	DP-B1-6	ろ過制御盤	RS	1				1						
P-4-1	熱回収ポンプ NO. 2	DP-B1-5	B1P-4	RS	1				1						
P-3	温水ポンプ	DP-B1-5	B1P-1	RS	1				1						
	<空調機制御 (1)>														
AHU-1	プール系統空調機 送風機 (給気)	DP-B1-5	B1P-2	DDC	1				1						
	還風機	DP-B1-5	B1P-2	DDC				1	1						
	全熱交換機	DP-B1-5	B1P-2	DDC				1	1						
	ウォーミングアップ指令	DP-B1-5	----	DDC	1										
	フィルター目詰り	DP-B1-5	検出端	DDC					2						
	給気湿度	DP-B1-5	計測端	DDC							1				
	給気温度	DP-B1-5	計測端	DDC							1				
	給気積算熱量	DP-B1-5	----	DDC									1		
	還気温度	DP-B1-5	計測端	DDC							1				
	還気湿度	DP-B1-5	計測端	DDC								1			
	還気積算熱量	DP-B1-5	----	DDC										1	
	還気温度設定	DP-B1-5	----	DDC	1										
	混気湿度	DP-B1-5	計測端	DDC						1					
	混気湿度	DP-B1-5	計測端	DDC								1			
	混気積算熱量	DP-B1-5	----	DDC										1	
	熱交換後外気温度	DP-B1-5	計測端	DDC						1					
	熱交換後外気湿度	DP-B1-5	計測端	DDC								1			
	熱交換後外気積算熱量	DP-B1-5	----	DDC										1	
	外気温度	DP-B1-5	計測端	DDC						1					
	外気湿度	DP-B1-5	計測端	DDC								1			
	外気積算熱量	DP-B1-5	----	DDC										1	
	外気除湿指令	DP-B1-5	----	DDC	1										
	<空調機制御 (2)>														
OHU-1	ホールロビー系統空調機 送風機	DP-B1-5	OHU本体	DDC	1										
	外気フィルター目詰り	DP-B1-5	検出端	DDC					1						
	モード切替	DP-B1-5	----	DDC								3			
	CAV	DP-B1-5	----	DDCC					15						
	給気温度設定	DP-B1-5	----	DDC	1										

設備記号	名 称	自動制御盤	信号取合先	リモート 種別	操 作		表 示		計 測				計量		備 考
					設定	オンオフ 状態	オンオフ	状態	警報	温度	湿度	その他			
	<計測系統>														
	B1F ホール温度	DP-B1-1	計測端	RS						1					更新対象
	1F 事務所温度	DP-B1-1	計測端	RS						1					更新対象
	1F ロビー温度	DP-B1-5	計測端	RS						1					
	AHU-1温水 往温度	DP-B1-5	計測端	RS						1					
	AHU-1温水 還温度	DP-B1-5	計測端	RS						1					
	CAL-1-1 異常	DP-B1-1	----	RS					1						更新対象
	CAL-1-1 バッテリー異常	DP-B1-1	----	RS					1						更新対象
	CAL-1-1-2 異常	DP-B1-1	----	RS					1						更新対象
	CAL-1-1-2 バッテリー異常	DP-B1-1	----	RS					1						更新対象
	CAL-2 異常	DP-B1-1	----	RS					1						更新対象
	CAL-2 バッテリー異常	DP-B1-1	----	RS					1						更新対象
	給水量 計測 受水槽給水	DP-B1-1	本体	RS									1		更新対象
	給水量 計測 バランシングタンク給水	DP-B1-1	本体	RS									1		更新対象
	給水量 計測 発電機冷却水槽給水	DP-B1-1	本体	RS									1		更新対象
	給水量 計測 雑用補給水	DP-B1-1	本体	RS									1		更新対象
	給水量 計測 消火水槽補給水	DP-B1-1	本体	RS									1		更新対象
	給水量 計測 雑用水散水	DP-B1-1	本体	RS									1		更新対象
	外気温度	DP-B1-1	計測端	RS						1					更新対象
	外気湿度	DP-B1-1	計測端	RS							1				更新対象
	屋外日射量	DP-B1-1	計測端	RS								1			更新対象
	ガス使用量 (ボイラ系統)	DP-B1-1	本体	RS									1		更新対象
	ガス使用量 (一般系統)	DP-B1-1	本体	RS									1		更新対象
	小体育館 温度	DP-B1-3	計測端	RS						1					更新対象
	小体育館 湿度	DP-B1-3	計測端	RS							1				更新対象
	小体育館 床下湿度	DP-B1-3	計測端	RS								1			更新対象
	体育館 温度	DP-B1-3	計測端	RS							1				更新対象
	体育館 湿度	DP-B1-3	計測端	RS								1			更新対象
	体育館 床下湿度	DP-B1-3	計測端	RS								1			更新対象
	ラウンジ 温度	DP-B1-3	計測端	RS							1				更新対象
	<ファン>														
AC-5	1F事務室GHP	DP-B1-1	GHP本体	DDC		1			1						更新対象
F-1	体育館系統 送風機1-1	DP-B1-3	B1P-5	RS		1									更新対象
	体育館系統 送風機1-2	DP-B1-3	B1P-5	RS		1									更新対象
	体育館系統 送風機1-3	DP-B1-3	B1P-5	RS		1									更新対象
	体育館系統 送風機1-4	DP-B1-3	B1P-5	RS		1									更新対象
F-2	体育館系統 排風機1-1	DP-B1-3	B1P-5	RS				1	1						更新対象
	体育館系統 排風機1-2	DP-B1-3	B1P-5	RS				1	1						更新対象
	体育館系統 排風機1-3	DP-B1-3	B1P-5	RS				1	1						更新対象
	体育館系統 排風機1-4	DP-B1-3	B1P-5	RS				1	1						更新対象
F-3	体育館系統 器具庫1 排風機	DP-B1-3	B1P-5	RS		1									更新対象
	体育館系統 器具庫2 排風機	DP-B1-7	B1P-5	RS		1									
F-4	体育館系統 床下送風機	DP-B1-3	B1P-5	RS		1									更新対象
F-5	体育館系統 床下排風機	DP-B1-3	B1P-5	RS				1	1						更新対象
F-6	体育館トイレ系統 排風機	DP-B1-3	B1P-5	RS		1									更新対象
F-7	体育館更衣室系統 排風機	DP-B1-7	B1P-5	RS		1									
F-8	体育館シャワー室 排風機	DP-B1-3	B1P-5	RS		1									更新対象
F-9	小体育館 送風機	DP-B1-7	B1P-6	RS		1									
F-10	小体育館 排風機	DP-B1-7	B1P-6	RS				1	1						
F-11	小体育館 床下 排風機	DP-B1-7	B1P-6	RS		1									
F-33	大体育室自販機コーナ 排風機	DP-B1-3	B1P-5	RS		1									更新対象
F-14	ELV機械室 送風機	DP-B1-1	B1P-3	RS				1	1						更新対象

件 名 調布市総合体育館中央監視装置リモートコントロールユニット改修工事

：更新範囲

※特記なき部分は既存のままとする。

中央管理点一覧表(1) N. S


令和7年度 令和7年9月

 調布市総務部営繕課

No
E-05
8枚の内

設備記号	名 称	自動制御壁	信号取合先	リモート 種別	操 作				表 示				計 測				計量	備 考
					設定	オン 状態	オフ	状態	警報	温度	湿度	その他						
F-15	ELV機械室 排風機	DP-B1-1	B1P-3	RS				1	1								更新対象	
F-16	ホールトイレ系統 排風機	DP-B1-5	B1P-3	RS		1												
F-17	プールトイレ系統 排風機	DP-B1-5	B1P-2	RS				1	1									
F-19	プール更衣室系統 送風機	DP-B1-1	B1P-2	RS		1											更新対象	
F-21	事務室トイレ系統 排風機	DP-B1-5	B1P-3	RS		1												
F-22	1F更衣室系統 排風機	DP-B1-5	B1P-3	RS		1												
F-23	1F湯沸室 排風機	DP-B1-5	B1P-3	RS		1												
F-24	機械室系統 送風機	DP-B1-5	B1P-2	RS		1												
F-25	機械室系統 排風機	DP-B1-5	B1P-2	RS				1	1									
F-26	自家発電室非常時 送風機	DP-B1-5	B1P-2	RS				1	1									
F-27	自家発電室非常時 排風機	DP-B1-5	B1P-2	RS				1	1									
F-28	電気室 送風機	DP-B1-5	B1P-2	RS				1	1									
	喫茶コーナー厨房 送風機	DP-B1-3	B1LP-3	RS				1									更新対象	
	喫茶コーナー厨房 排風機	DP-B1-3	B1LP-3	RS				1	1								更新対象	
FS-B1	B1階温水ヒータ・燃焼空気系統 送風機	DP-B1-5	B1P-1	RS		1			1									
FS-B2	B1階ヒートポンプ室一般換気系統 送風機	DP-B1-5	B1P-1	RS		1			1									
FE-1	B1階大体育室内役員控室系統 排風機	DP-B1-7	B1L-3a	RS		1												
FE-2	B1階下足ホール系統 排風機	DP-B1-7	B1L-3a	RS		1												
FE-3	余剰排気系統 排風機	DP-B1-5	INV盤	RS		1			1									
FE-B1	B1階ボイラー室系統 排風機	DP-B1-5	B1P-1	RS					1	1								
FE-B2	B2階ボイラー室系統 排風機	DP-B1-5	B1P-1	RS					1	1								
	<プール系統>																	
	プール下部水熱交換器 バルブ切換 状態	DP-B1-2	----	RS					3								更新対象	
	プール下部水槽 温度	DP-B1-2	計測端	RS							1						更新対象	
	東側壁体ファン 給気温度計測	DP-B1-2	計測端	RS							1						更新対象	
	東側壁体ファン 給気温度設定	DP-B1-2	----	RS		1											更新対象	
	西側壁体ファン 給気温度計測	DP-B1-2	計測端	RS							1						更新対象	
	西側壁体ファン 給気温度設定	DP-B1-2	----	RS		1											更新対象	
	壁体南ヒータバルブ 入/切	DP-B1-2	----	RS				1									更新対象	
																	更新対象	
	外気温度警報	DP-B1-1	----	RS						1							更新対象	
	バランシングタンク 補給水電磁弁	DP-B1-2	----	RS		1											更新対象	
	プール加熱 2方弁50%開度指令	DP-B1-6	----	RS				1										
	プール 往温度	DP-B1-2	計測端	RS							1						更新対象	
	プール 還温度設定	DP-B1-6	----	RS		1												
PT-5	プール 還温度	DP-B1-2	計測端	RS							1						更新対象	
	プールの過装置 洗浄指令	DP-B1-2	本体	RS		1											更新対象	
	プールの過装置 洗浄中	DP-B1-2	本体	RS					1								更新対象	
	プールの過装置 コンプレッサー	DP-B1-2	本体	RS					1	1							更新対象	
	プール 塩素減菌装置	DP-B1-2	本体	RS						1							更新対象	
	プール 室内温度	DP-B1-2	計測端	RS							1						更新対象	
	プール 室内湿度	DP-B1-2	計測端	RS								2					更新対象	
	プール 室内日射量	DP-B1-2	計測端	RS									1				更新対象	
	プール 東側壁温度	DP-B1-2	計測端	RS							1						更新対象	
	プール 南側壁温度	DP-B1-2	計測端	RS							1						更新対象	
	配管ビット内 温度	DP-B1-2	計測端	RS						1							更新対象	
	地中 温度	DP-B1-2	計測端	RS							1						更新対象	
	プールサイド 床温度	DP-B1-2	計測端	RS							1						更新対象	
	プール室内 幅射温度	DP-B1-2	計測端	RS							1						更新対象	
	プール水 塩素濃度	DP-B1-2	濃度計測機本体	RS									1				更新対象	
	オーバーブロー コンプレッサー	DP-B1-2	本体	RS					1								更新対象	
	オーバーブロー ろ過装置	DP-B1-2	本体	RS					1	1							更新対象	
PP-9	プール雑排水ポンプ（1）	DP-B1-6	B1P-4	RS					1	1								
	プール雑排水ポンプ（2）	DP-B1-6	B1P-4	RS					1	1								
	プール雑排水槽 満水	DP-B1-6	B1P-4	RS						1								
PP-7	プール汚水ポンプ（1）	DP-B1-6	B1P-4	RS					1	1								
	プール汚水ポンプ（2）	DP-B1-6	B1P-4	RS					1	1								
	プール汚水槽 満水	DP-B1-6	B1P-4	RS						1								
PP-14	プール湧水ポンプ（1）	DP-B1-6	B1P-4	RS					1	1								
	プール湧水ポンプ（2）	DP-B1-6	B1P-4	RS					1	1								
	プール湧水槽 満水	DP-B1-6	B1P-4	RS						1								

設備記号	名 称	自動制御壁	信号取合先	リモート 種別	操 作				表 示				計 測				計量	備 考
					設定	オンオフ 状態	オンオフ	状態	警報	温度	湿度	その他						
	低圧側遮断警報	DP-B1-2	B1L-1	RS						1							更新対象	
	低圧側遮断警報	DP-B1-2	B1L-2	RS						1							更新対象	
	男子更衣室 温度（プール）	DP-B1-2	計測端	RS							1						更新対象	
	女子更衣室 温度（プール）	DP-B1-2	計測端	RS							1						更新対象	
PH-1	男子採暖室 ヒータ（１）	DP-B1-6	B1L-2	RS			1											
	女子採暖室 ヒータ（１）	DP-B1-6	B1L-2	RS			1											
	男子採暖室 ヒータ（２）	DP-B1-6	B1L-2	RS			1											
	女子採暖室 ヒータ（２）	DP-B1-6	B1L-2	RS			1											
PH-1	役員室 ヒータ（１）	DP-B1-7	B1LP-3a	RS			1											
	役員室 ヒータ（２）	DP-B1-7	B1LP-3a	RS			1											
	役員室 ヒータ（３）	DP-B1-7	B1LP-3a	RS			1											
F-28	プール床下ビット 送風機	DP-B1-5	B1P-2	RS			1											
F-29	プール系統 送風機	DP-B1-1	B1P-2	RS			1										更新対象	
	<衛生設備>																	
	受水槽 満減水（一括）	DP-B1-1	B1P-2	RS						1							更新対象	
	自家発電機冷却水 満減水（一括）	DP-B1-1	B1P-2	RS						1							更新対象	
	消火水槽 満減水（一括）	DP-B1-1	B1P-3	RS						1							更新対象	
	補助高架槽（消火補助水槽）満減水（一括）	DP-B1-3	B1P-5	RS						1							更新対象	
PP-1	上水給水圧送ポンプユニット	DP-B1-1	本体	RS						1							更新対象	
PP-2	雑給水圧送ポンプユニット	DP-B1-1	本体	RS						1							更新対象	
PP-3	散水系統圧送ポンプユニット	DP-B1-1	本体	RS						1							更新対象	
PP-4	プール下部給水 ポンプ	DP-B1-1	B1P-1	RS						1							更新対象	
	プール下部水槽 満減水（一括）	DP-B1-5	B1P-3	RS						1								
PP-18	水中ばつ気装置	DP-B1-1	B1P-2	RS			1										更新対象	
PP-12	機械室雨水排水ポンプ（１）	DP-B1-5	B1P-3	RS					1	1								
	機械室雨水排水ポンプ（２）	DP-B1-5	B1P-3	RS					1	1								
	機械室雨水 満水	DP-B1-5	B1P-3	RS						1								
PP-13	体育館 雨水排水ポンプ（１）	DP-B1-7	B1P-6	RS					1	1								
	体育館 雨水排水ポンプ（２）	DP-B1-7	B1P-6	RS					1	1								
	体育館 雨水槽 満水	DP-B1-7	B1P-6	RS						1								
PP-15	喫茶 雨水排水ポンプ（１）	DP-B1-7	B1P-5	RS					1	1								
	喫茶 雨水排水ポンプ（２）	DP-B1-7	B1P-5	RS					1	1								
	喫茶 雨水槽 満水	DP-B1-7	B1P-5	RS						1								
PP-16	体育館 湧水ポンプ１ー１	DP-B1-7	B1P-5	RS					1	1								
	体育館 湧水ポンプ１ー２	DP-B1-7	B1P-5	RS					1	1								
	体育館 湧水槽 1 満水	DP-B1-7	B1P-5	RS						1								
PP-17	体育館 湧水ポンプ２ー１	DP-B1-7	B1P-6	RS					1	1								
	体育館 湧水ポンプ２ー２	DP-B1-7	B1P-6	RS					1	1								
	体育館 湧水槽 2 満水	DP-B1-7	B1P-6	RS						1								
PP-11	体育館 雑排水槽ポンプ（１）	DP-B1-7	B1P-5	RS					1	1								
	体育館 雑排水槽ポンプ（２）	DP-B1-7	B1P-5	RS					1	1								
	体育館 雑排水槽 満水	DP-B1-7	B1P-5	RS						1								
PP-8	体育館 汚水ポンプ（１）	DP-B1-7	B1P-5	RS					1	1								
	体育館 汚水ポンプ（２）	DP-B1-7	B1P-5	RS					1	1								
	体育館 汚水槽 満水	DP-B1-7	B1P-5	RS						1								
	<電気設備>																	
	商用停電	DP-B1-1	受変電盤	RS					1								更新対象	
	受電過電流	DP-B1-1	受変電盤	RS						1							更新対象	
	高圧地絡	DP-B1-1	受変電盤	RS						1							更新対象	
	高圧受電過電流（動力）	DP-B1-1	受変電盤	RS						1							更新対象	
	高圧受電過電流（電灯）	DP-B1-1	受変電盤	RS						1							更新対象	
	低圧過電流	DP-B1-1	受変電盤	RS						1							更新対象	
	1L-1 漏電遮断警報	DP-B1-1	1L-1	RS						1							更新対象	
	発電機 電圧確立	DP-B1-1	自家発制御壁	RS					1								更新対象	
	発電機 重故障	DP-B1-1	自家発制御壁	RS						1							更新対象	
	発電機 軽故障	DP-B1-1	自家発制御壁	RS						1							更新対象	
	DC盤一括警報	DP-B1-1	受変電盤	RS						1							更新対象	
	電力量 メイン	DP-B1-1	受変電盤	RS									1				更新対象	
	低圧側漏電遮断警報	DP-B1-3	B1LP-3	RS						1							更新対象	
	低圧側漏電遮断警報	DP-B1-3	B1L-3a	RS						1							更新対象	
	低圧側漏電遮断警報	DP-B1-3	B1L-3b	RS						1							更新対象	
	アリーナ電灯 電力量	DP-B1-3	B1L-3a	RS									1				更新対象	

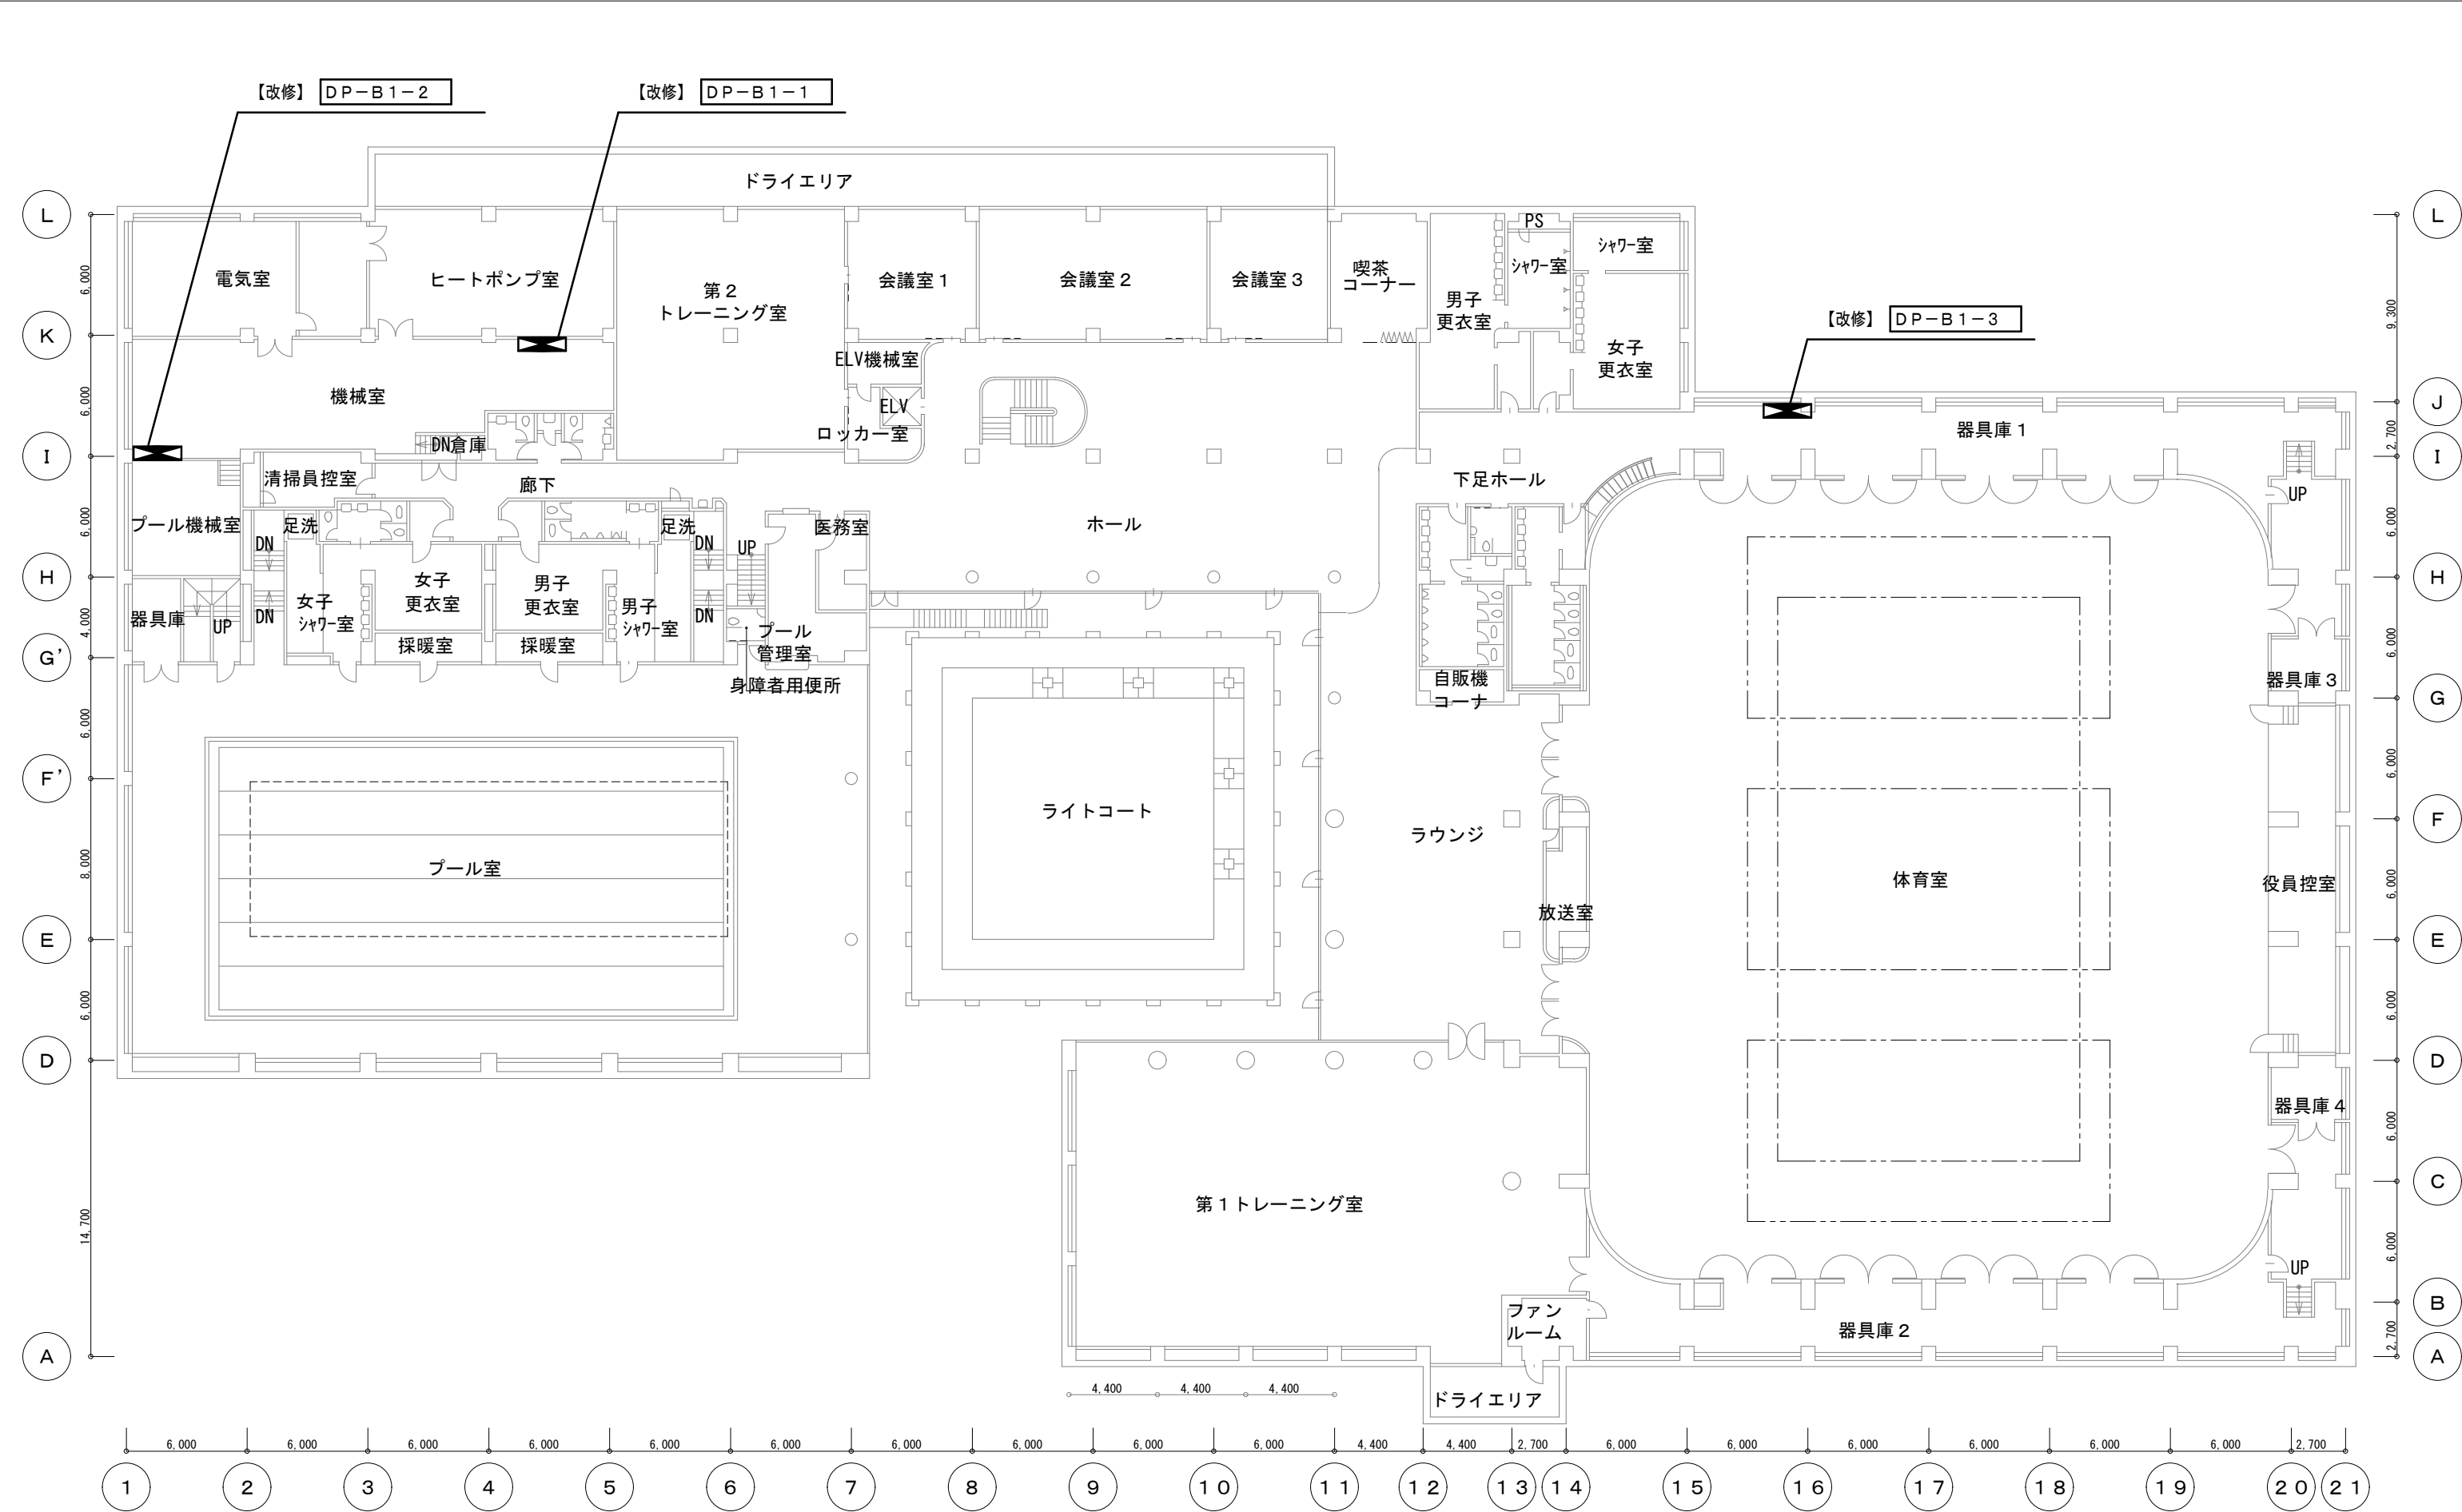


 : リモートコントロール盤

盤 名	形 状	収納系統名	備 考
DP-B1-1	自立	計測系統、プール系統、電気設備、インターホン	※ 内部改修
DP-B1-2	自立	ファン系統、プール系統、インターホン	※ 内部改修
DP-B1-3	自立	計測系統、プール系統、計測系統、プール系統	※ 内部改修

※ 中央管理点入出力一覧表参照

B 1 階平面図 S=1/200

件 名

調布市総合体育館中央監視装置リモートコントロールユニット改修工事

B 1 階平面図

A3 : 1/300

令和7年度

令和7年9月



調布市総務部営繕課

No

E-08

8枚の内