


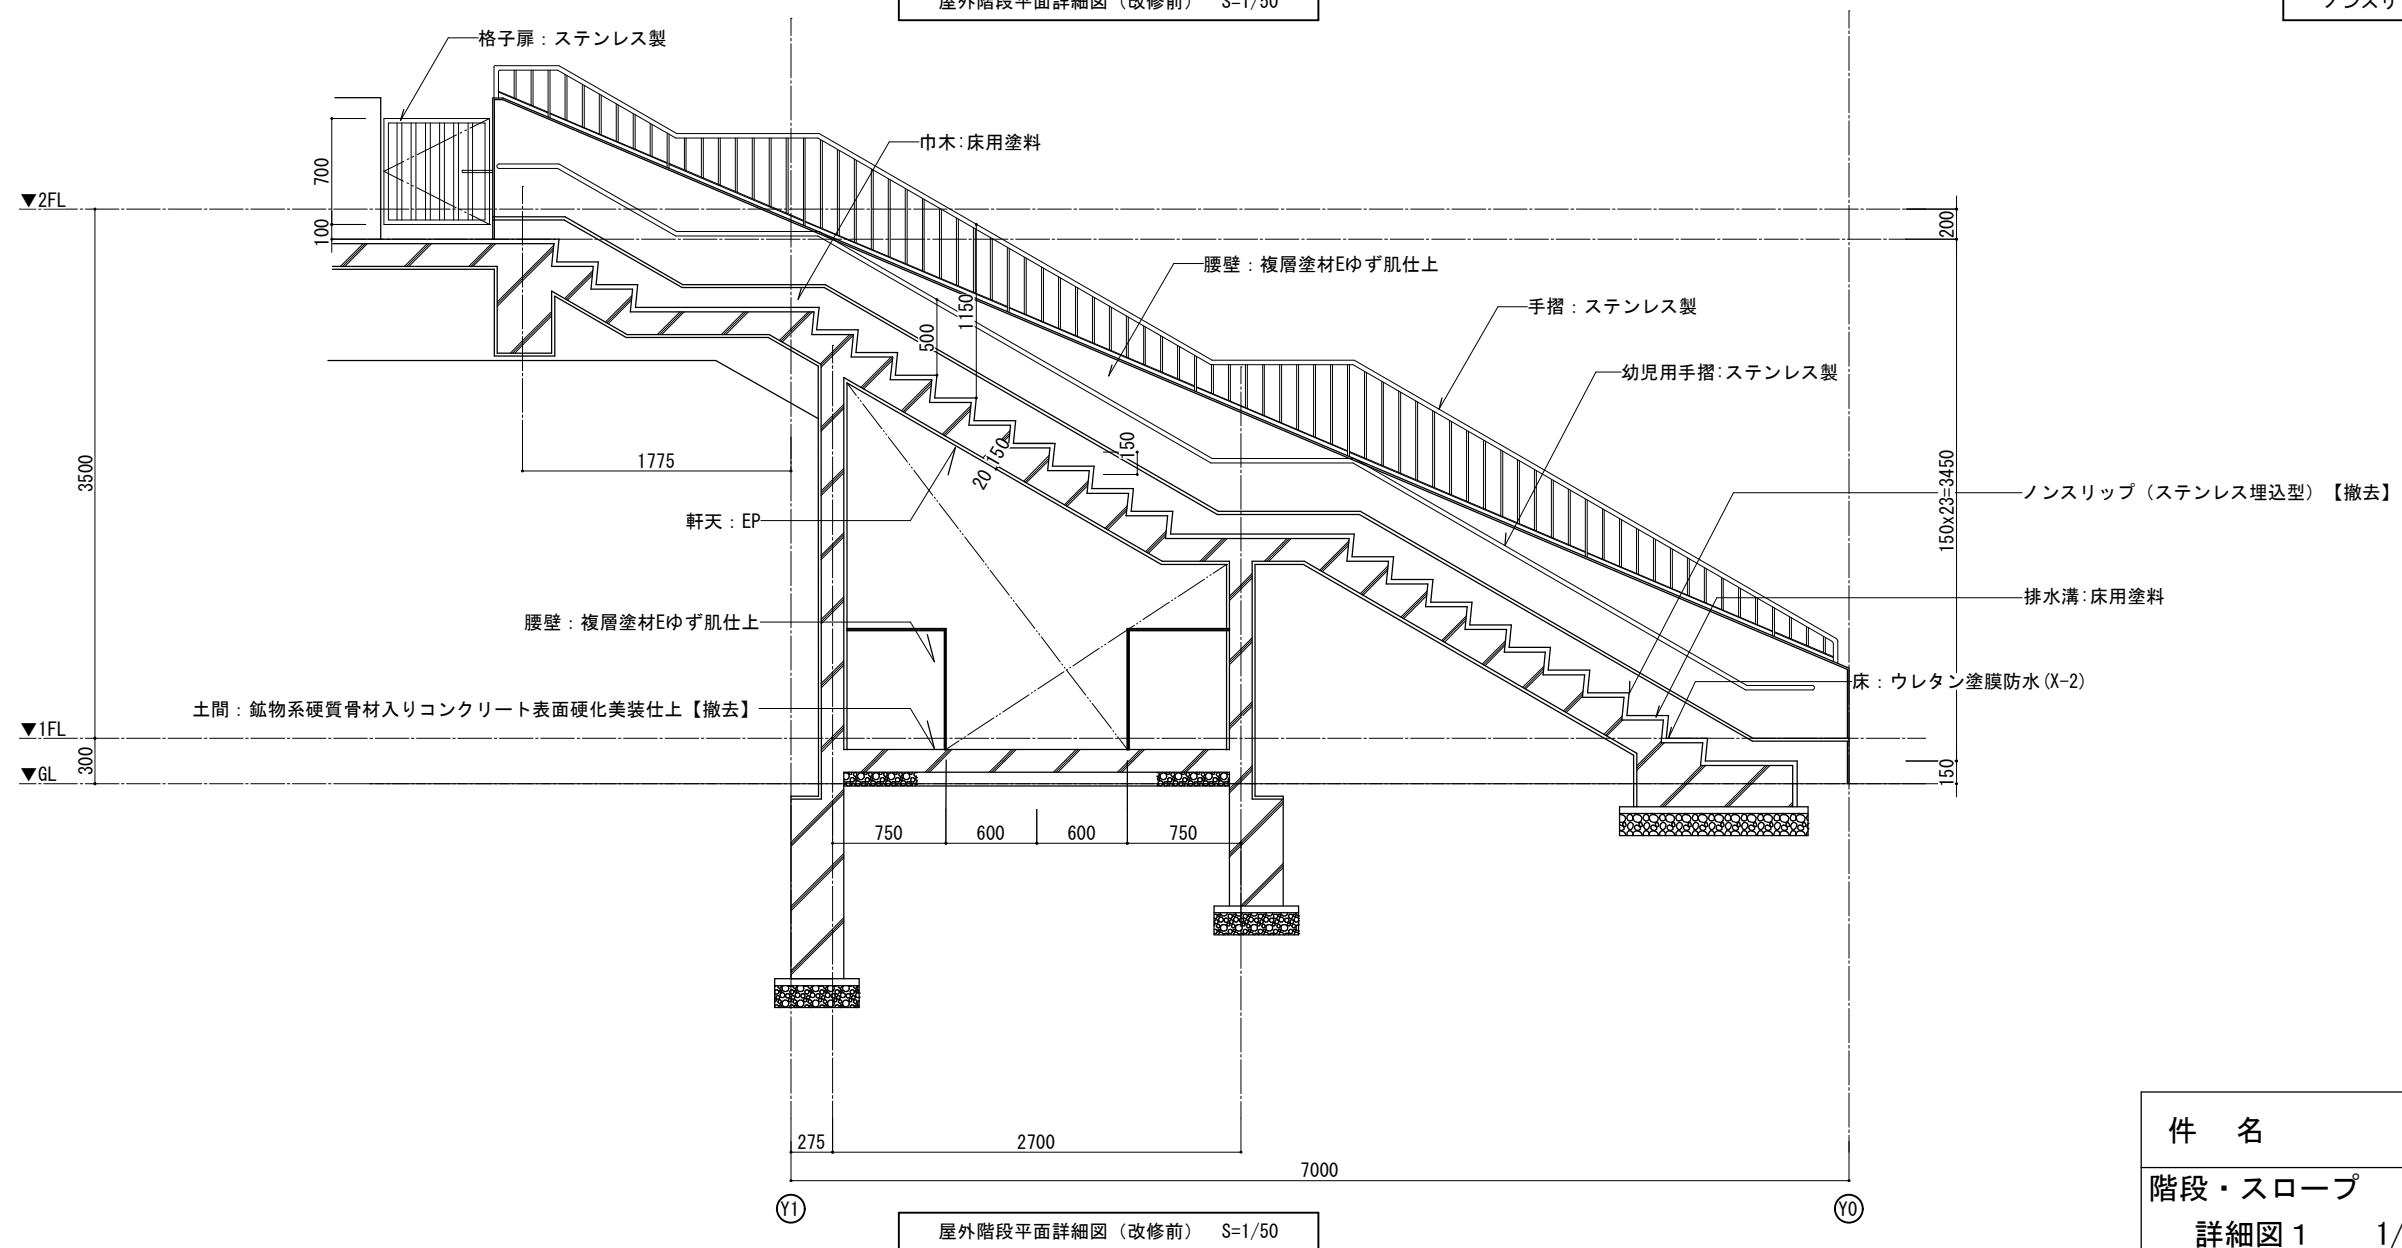
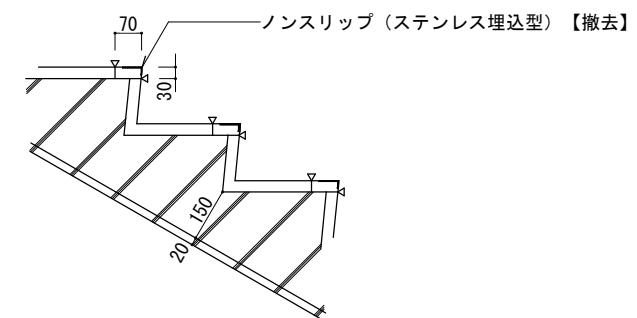


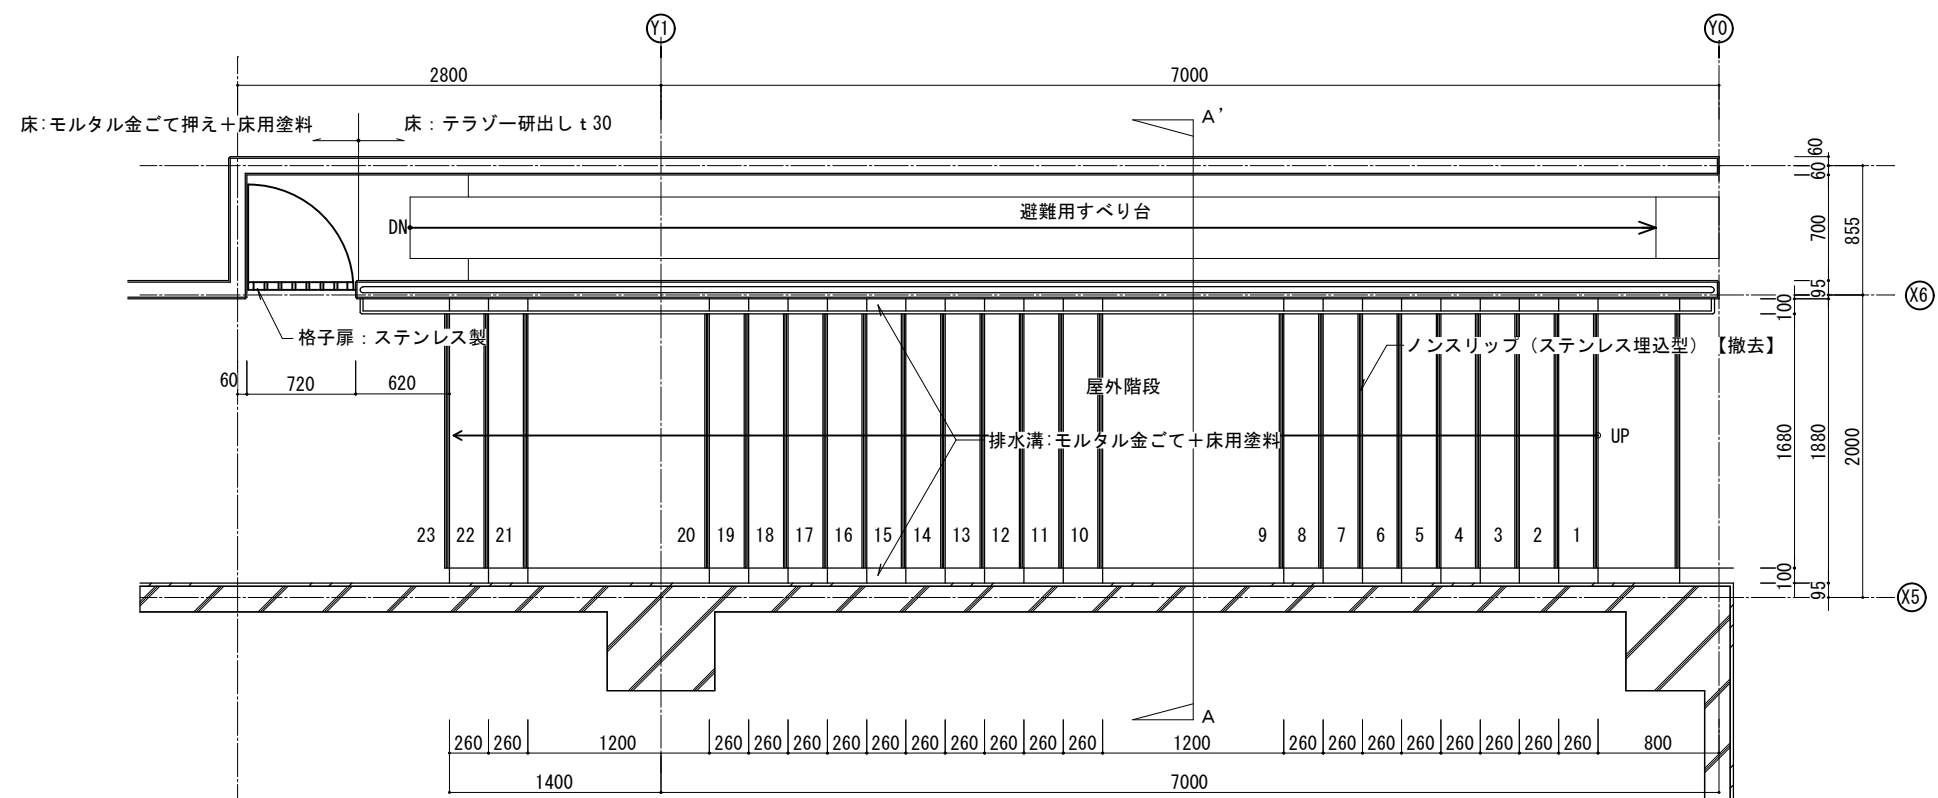


件 名		調布市上石原ふれあいの家及び 調布市立上石原保育園改修工事	
階段・スロープ 詳細図 1 1/50, 1/20 【既存】		令和7年度	令和7年10月
		調布市総務部営繕課	
		No A-37 70枚の内	

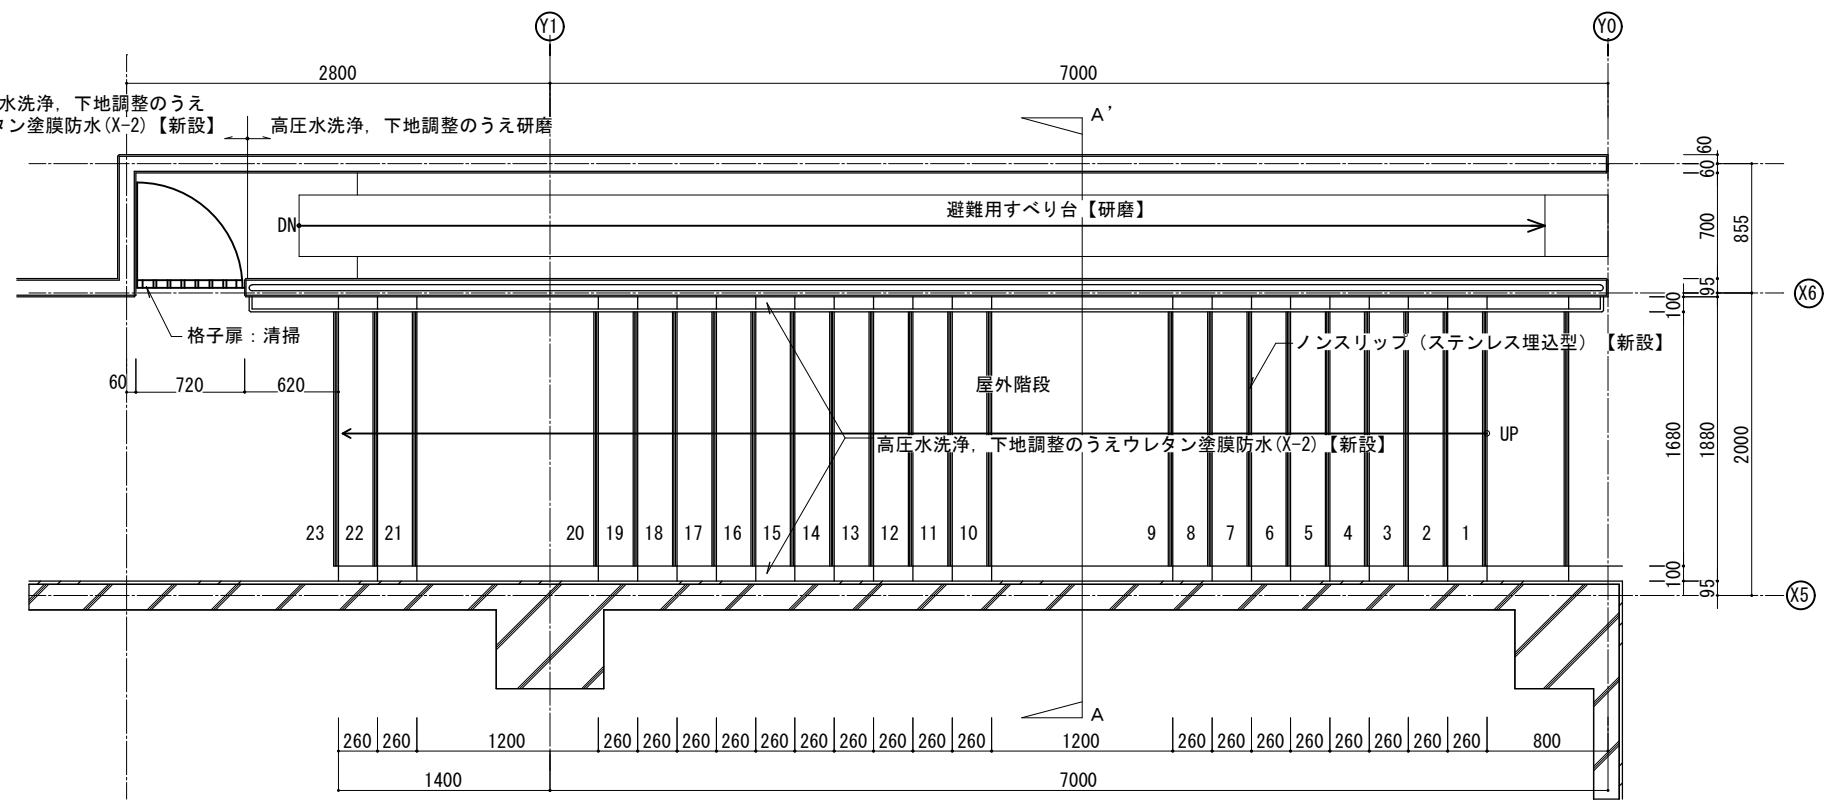

屋外階段平面詳細図 (改修後) S=1/50

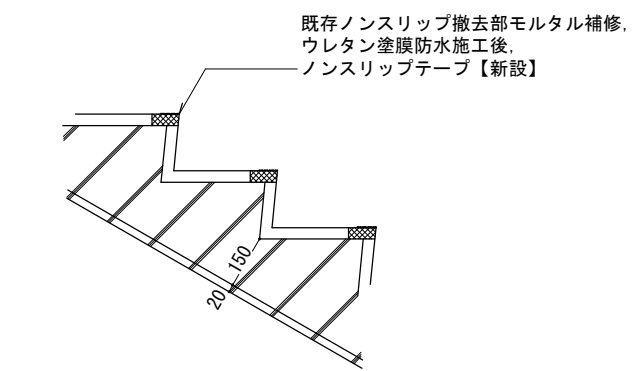


ノンスリップ詳細図 (改修後) S=1/20

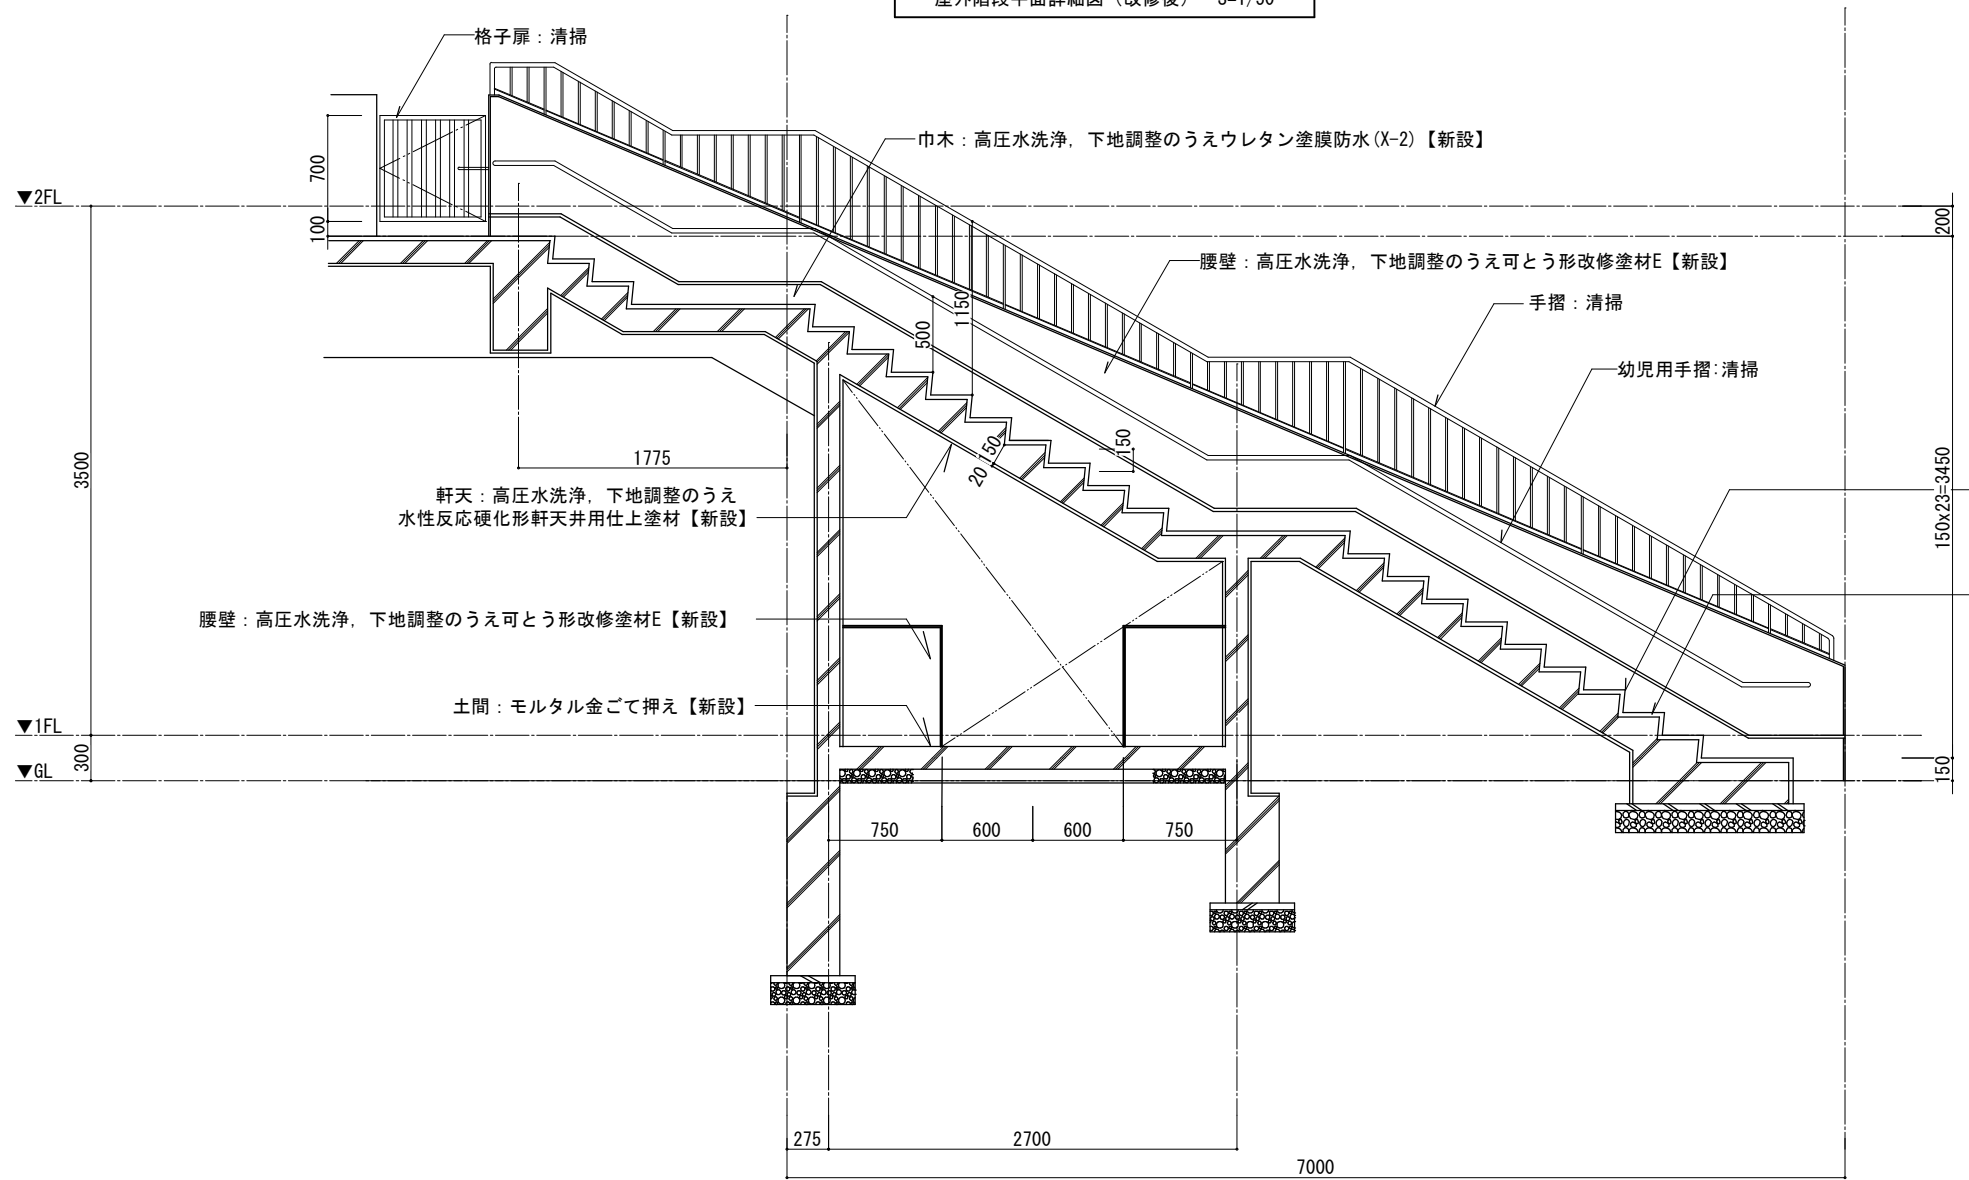


屋外階段平面詳細図 (改修後) S=1/50


ノンスリップ (ステンレス埋込型) 【新設】
床: 高圧水洗浄, 下地調整のうえウレタン塗膜防水 (X-2) 【新設】

件 名		調布市上石原ふれあいの家及び 調布市立上石原保育園改修工事		
階段・スロープ 詳細図 1 【改修】	1/50, 1/20	令和7年度	令和7年10月	No A-38 70枚の内
		 調布市総務部営繕課		

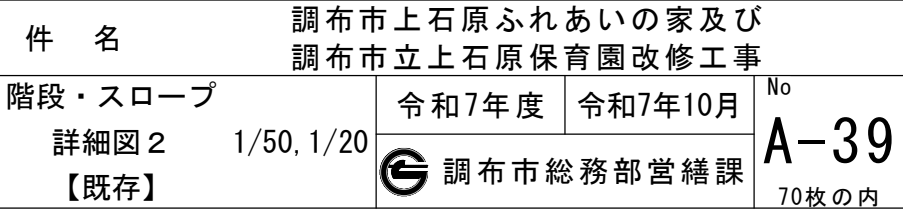

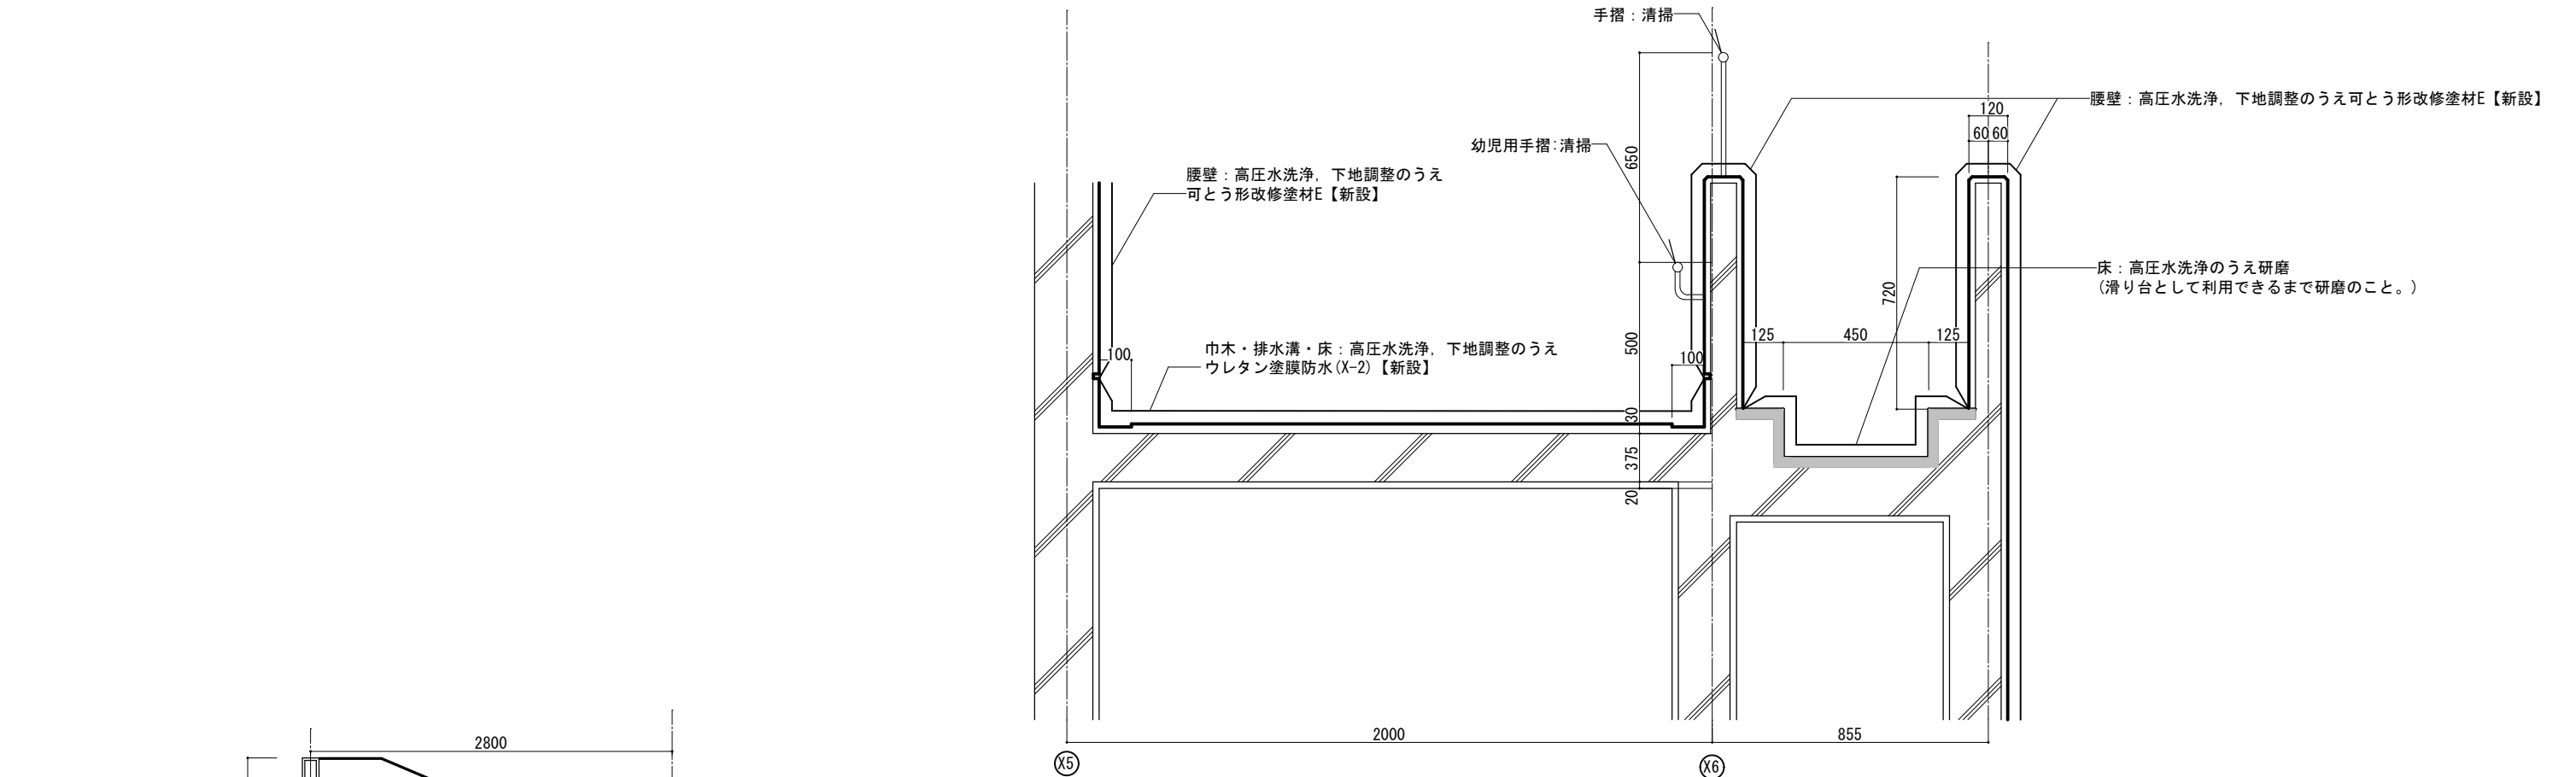


A - A' 断面詳細図 (改修後) S=1/20

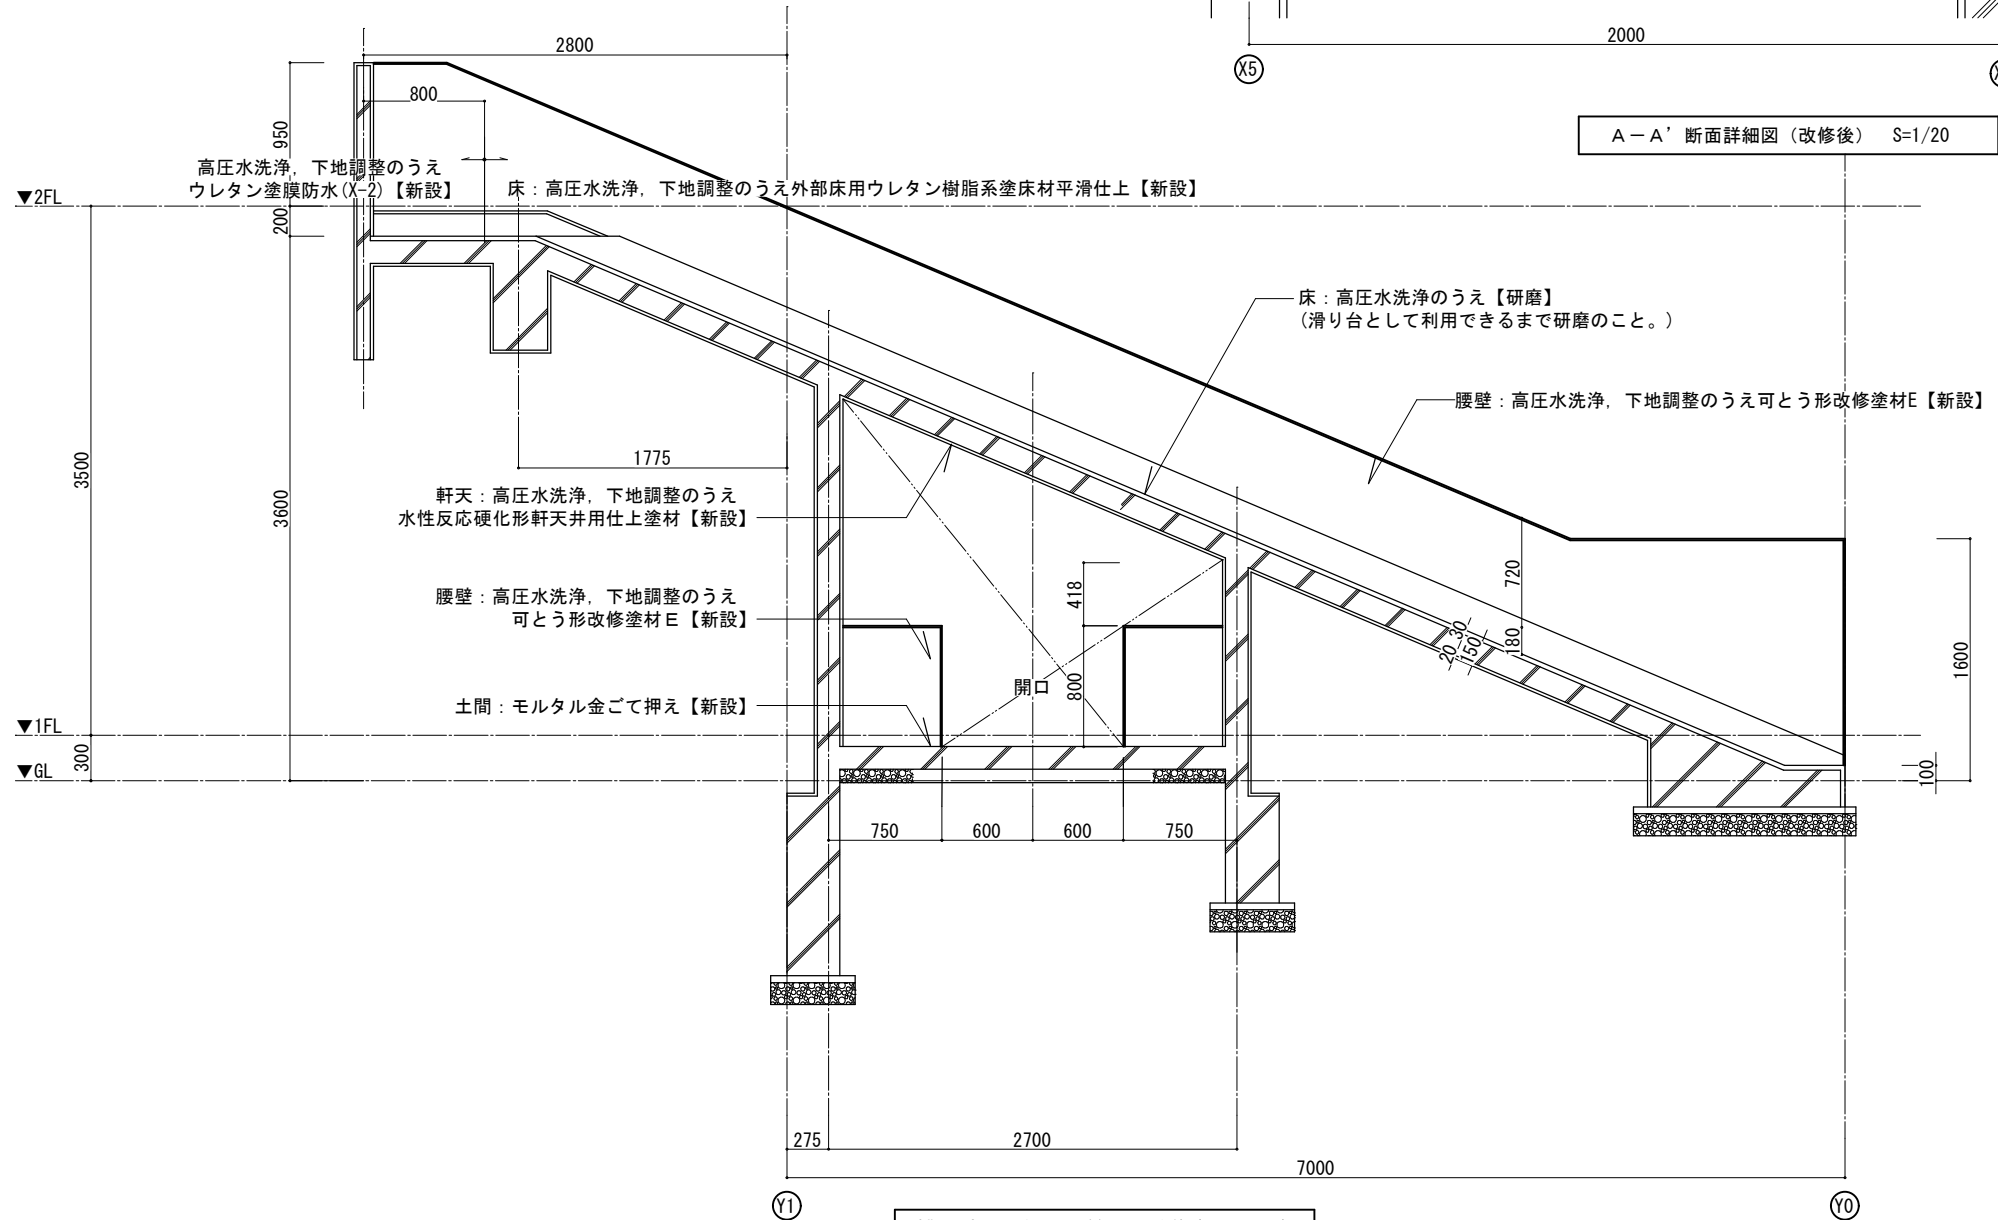

避難用すべり台断面詳細図 (改修後) S=1/50

件 名		調布市上石原ふれあいの家及び 調布市立上石原保育園改修工事		
階段・スロープ 詳細図 2 【改修】	1/50, 1/20	令和7年度	令和7年10月	No A-40 70枚の内
		 調布市総務部営繕課		

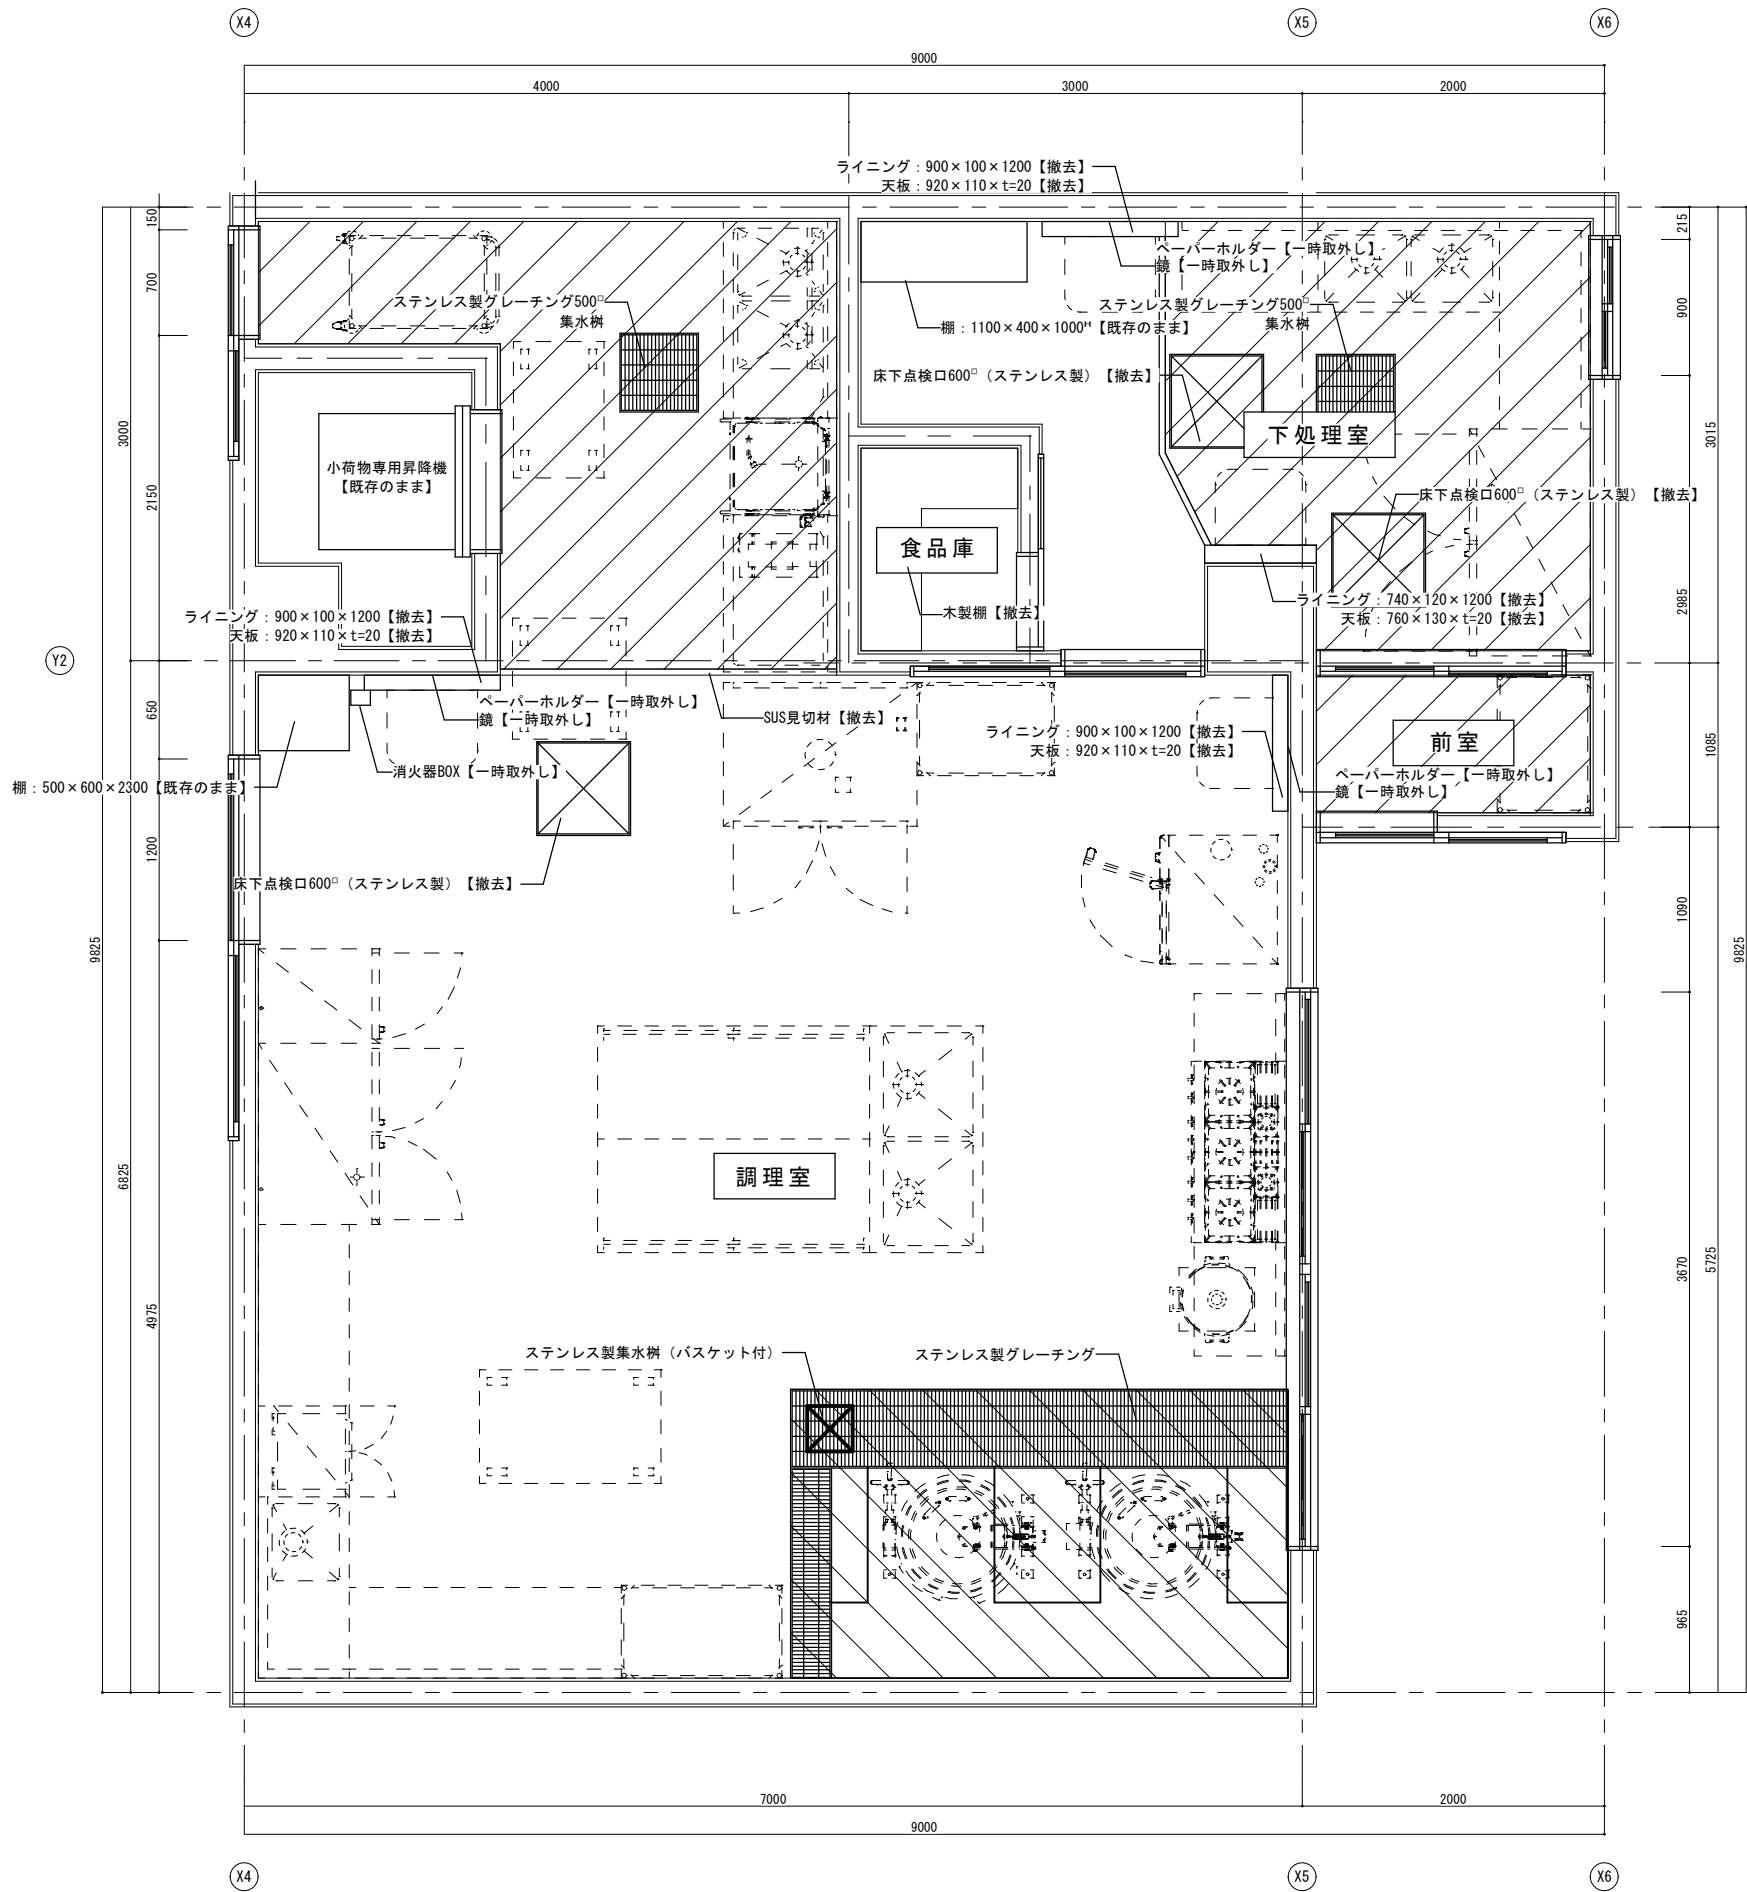

※地下ピット内は清掃、消毒すること。


凡例

防滑性エポキシ樹脂系塗床材【撤去】範囲を示す。


防水モルタル金ゴテ範囲を示す。


記載なし：モルタルt=30のうえ長尺塩ビシートt=3.2【撤去】範囲を示す。

調理室他平面詳細図【既存】 1/50

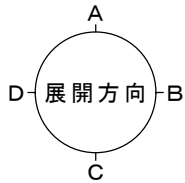


件 名		調布市上石原ふれあいの家及び 調布市立上石原保育園改修工事		
調理室他 平面詳細図 【既存】	1/50	令和7年度	令和7年10月	No
		 調布市総務部営繕課		A-41
				70枚の内

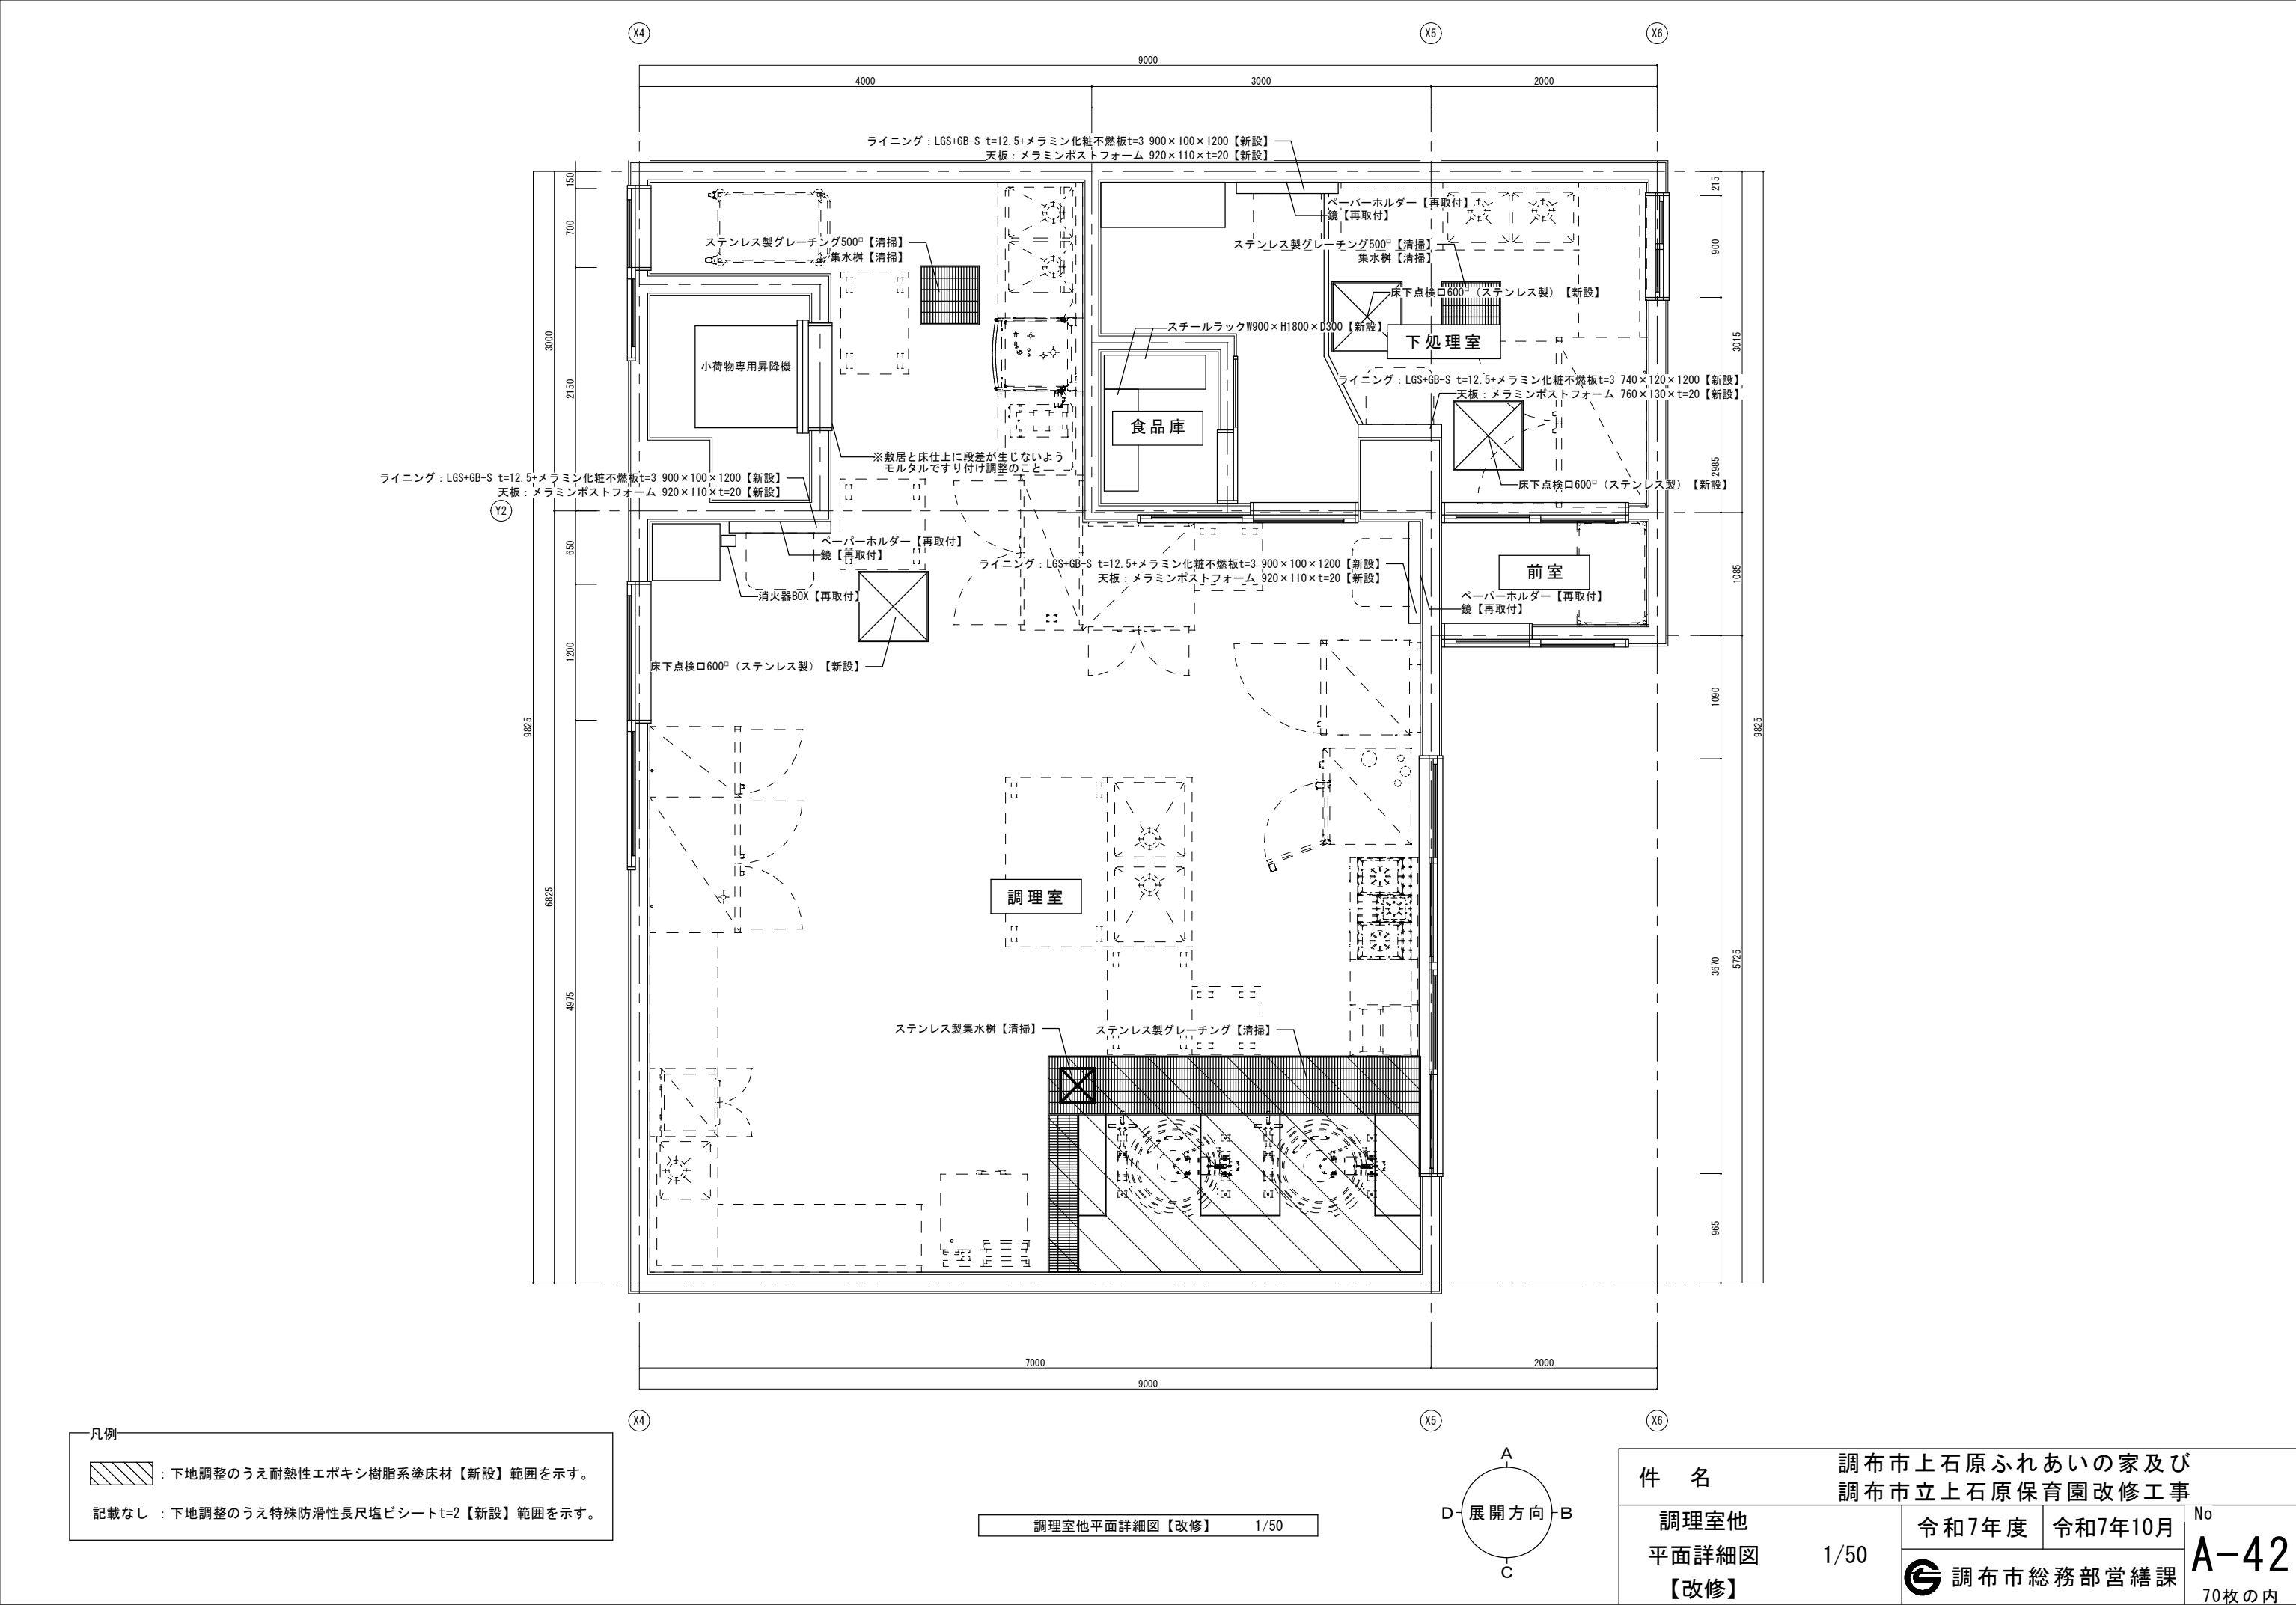


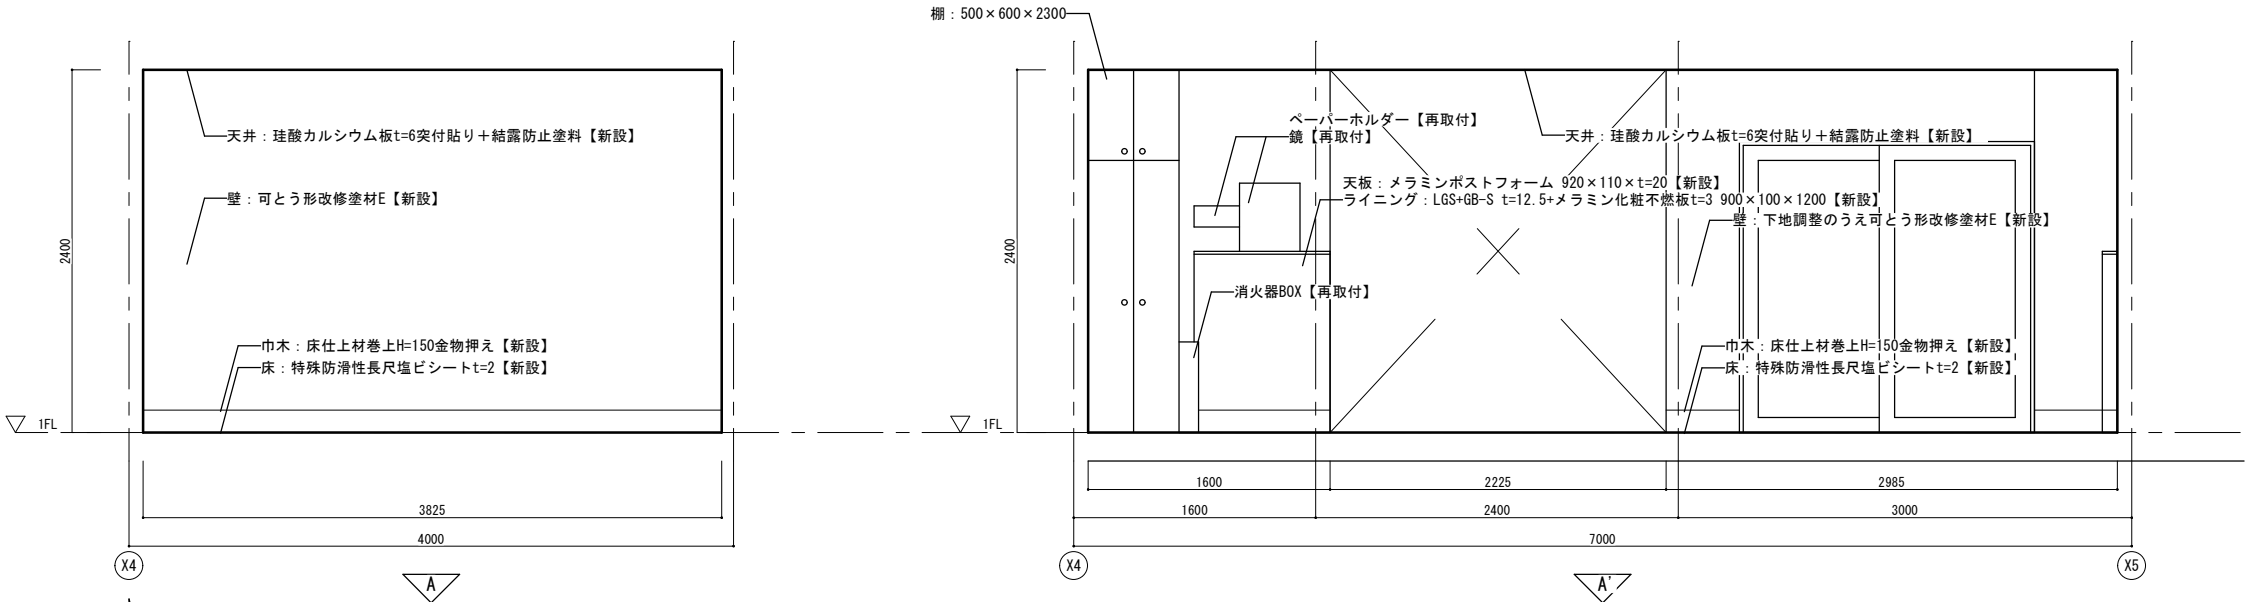

調理室展開図



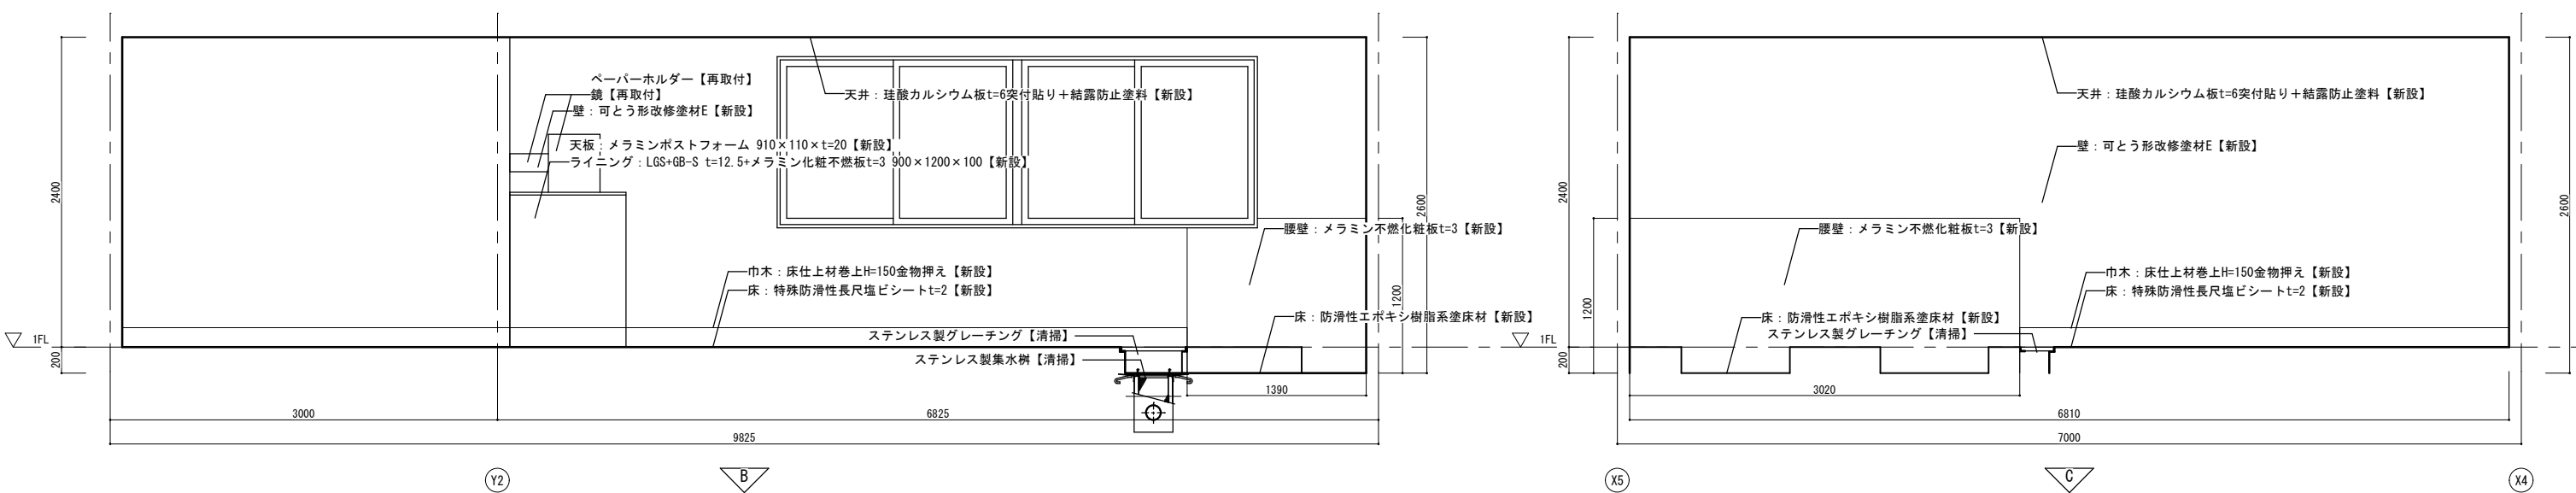


調理室展開図

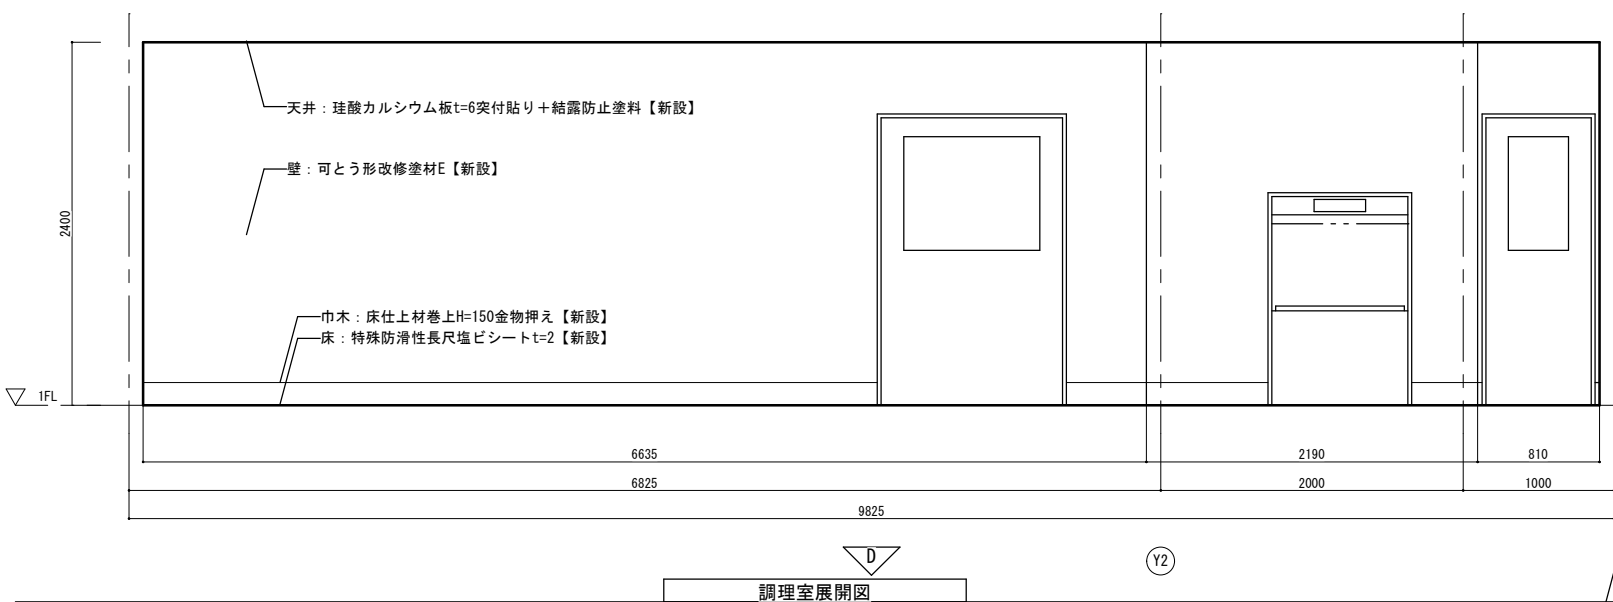


調理室展開図





件 名		調布市上石原ふれあいの家及び 調布市立上石原保育園改修工事			
調理室 展開図 【改修】	1/50	令和7年度	令和7年10月	No	A-44
		調布市総務部営繕課		70枚の内	

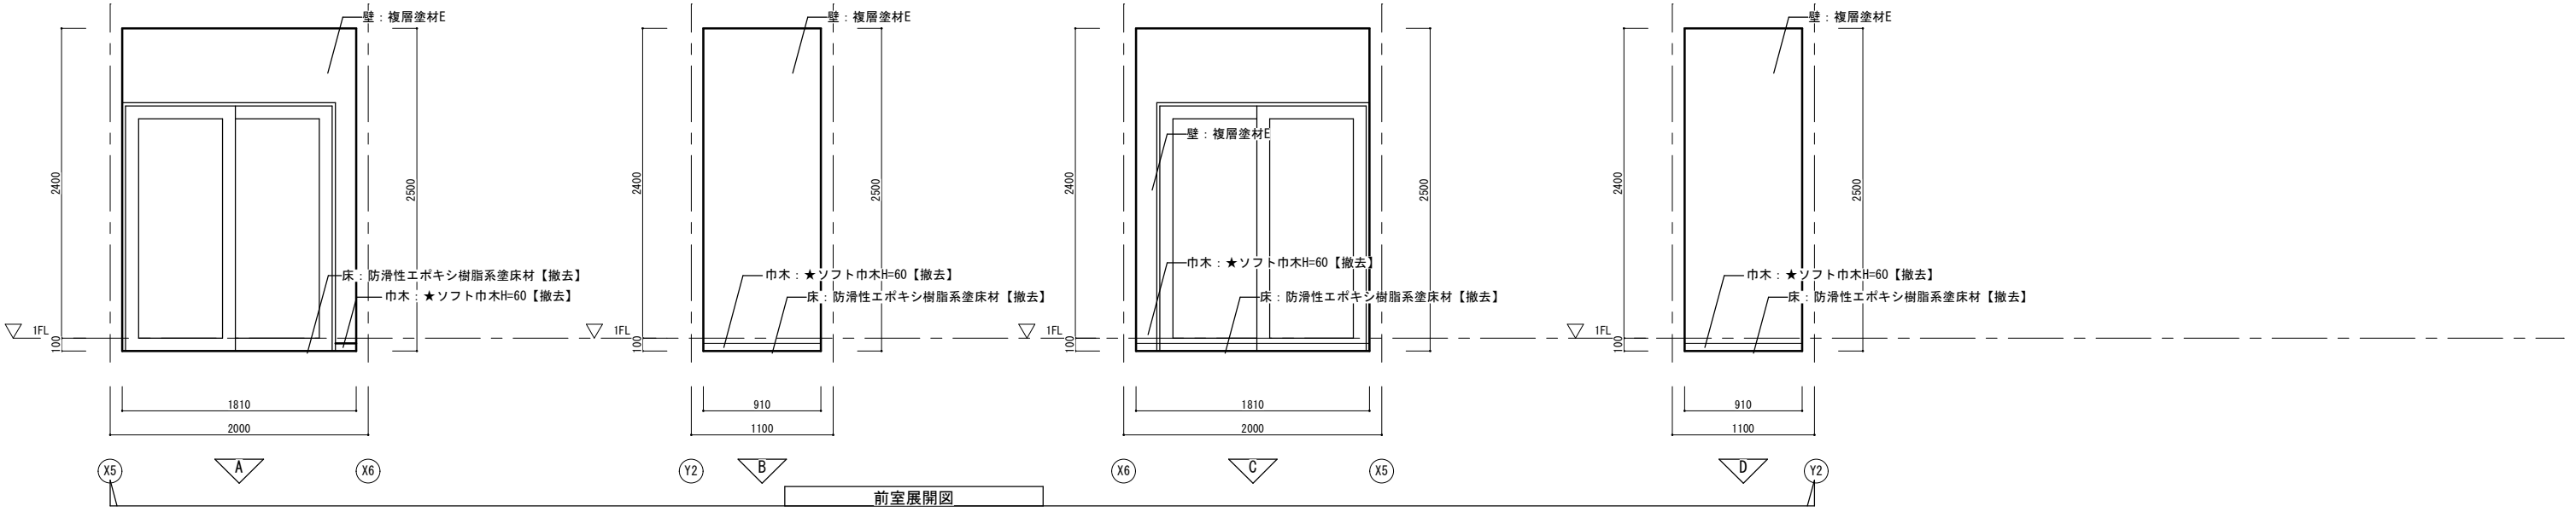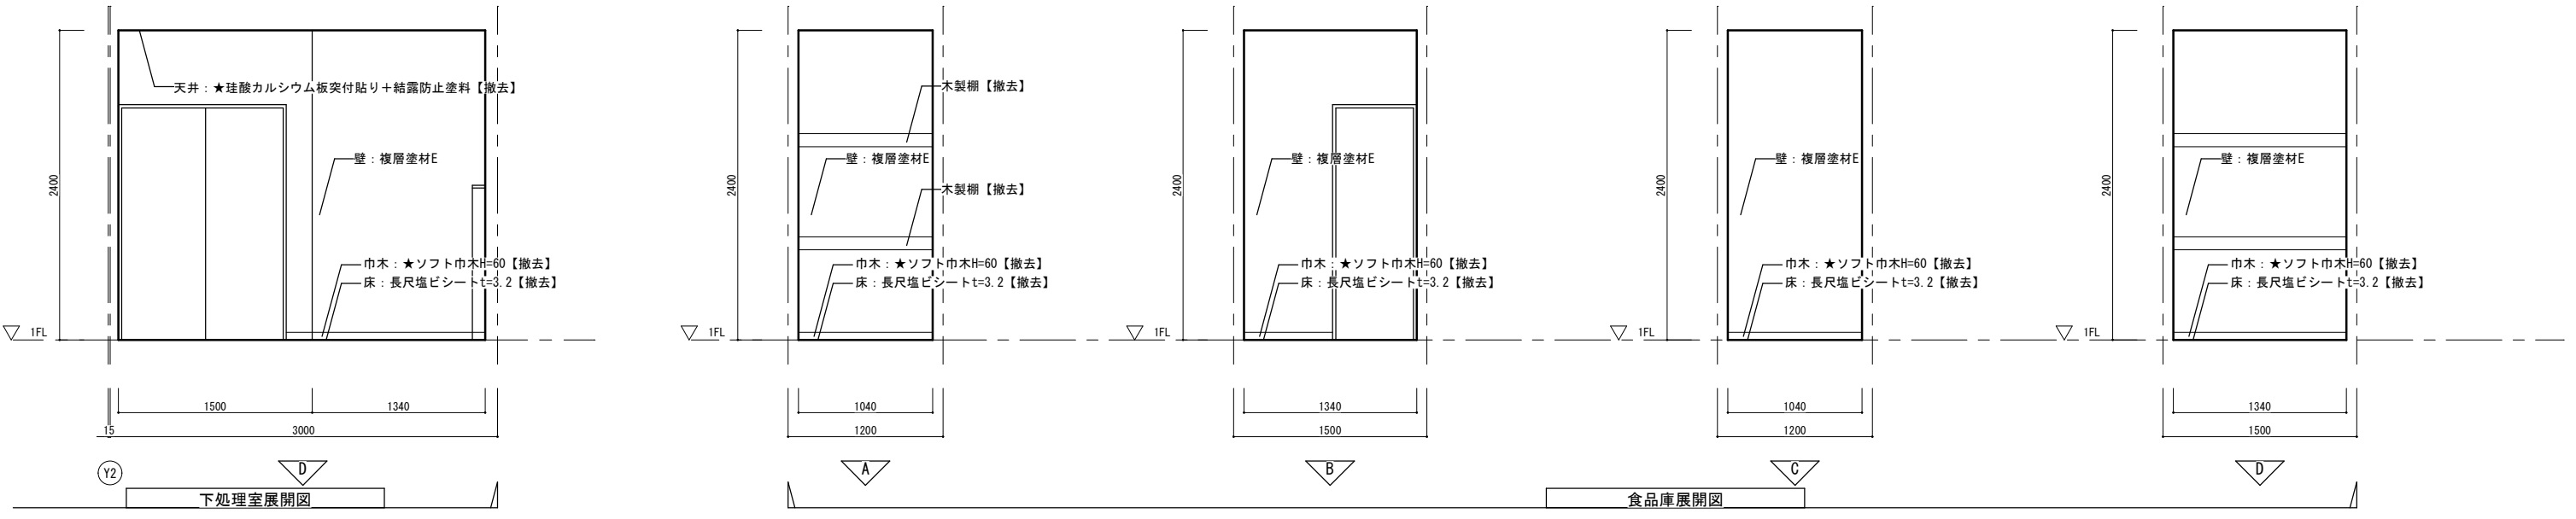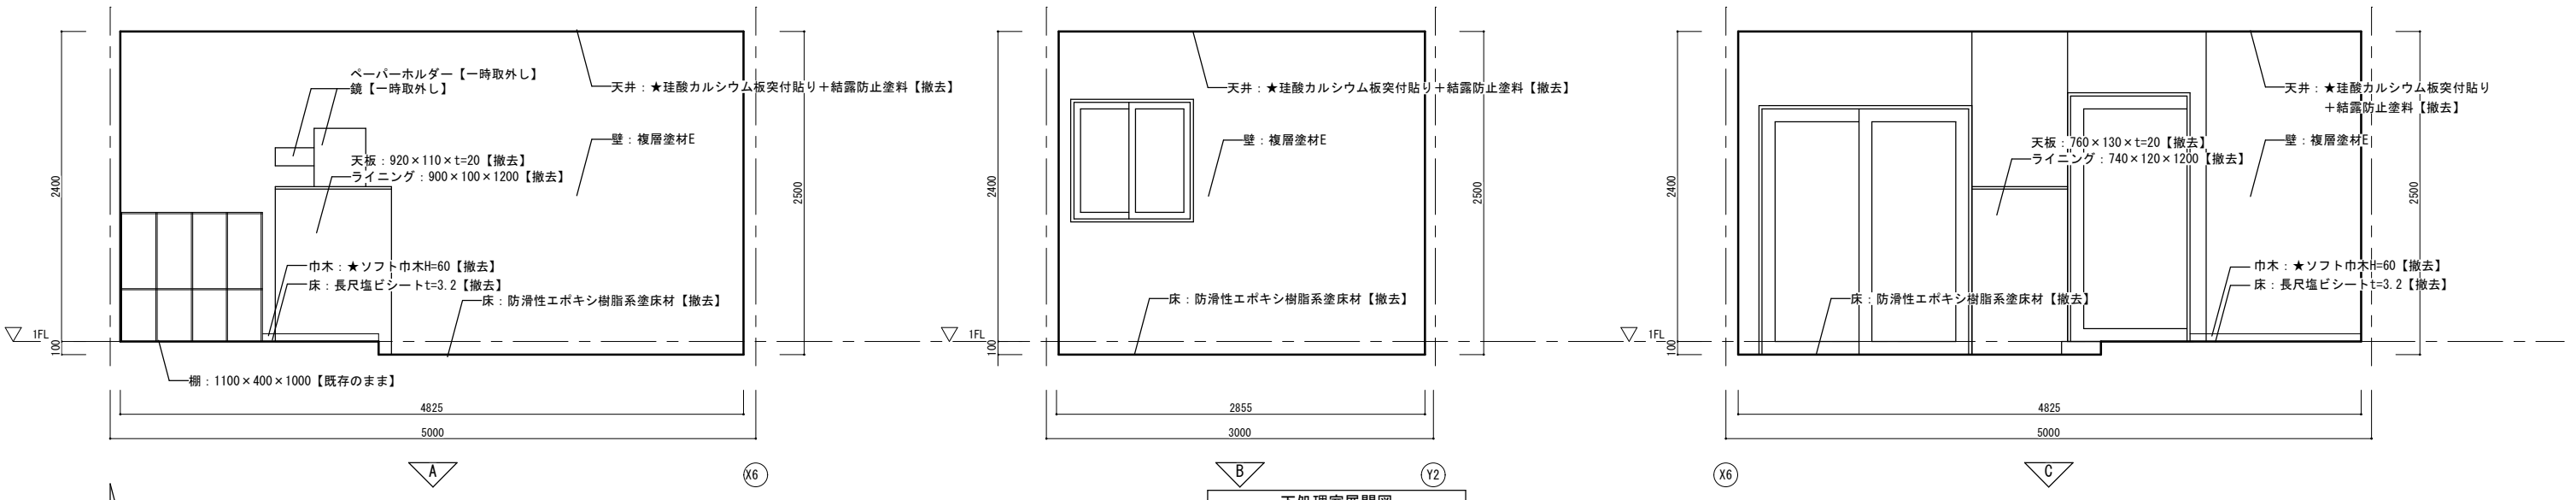

件 名		調布市上石原ふれあいの家及び 調布市立上石原保育園改修工事		
下処理室・食品庫 ・前室展開図 【既存】	1/50	令和7年度	令和7年10月	No
		 調布市総務部営繕課		A-45
				70枚の内

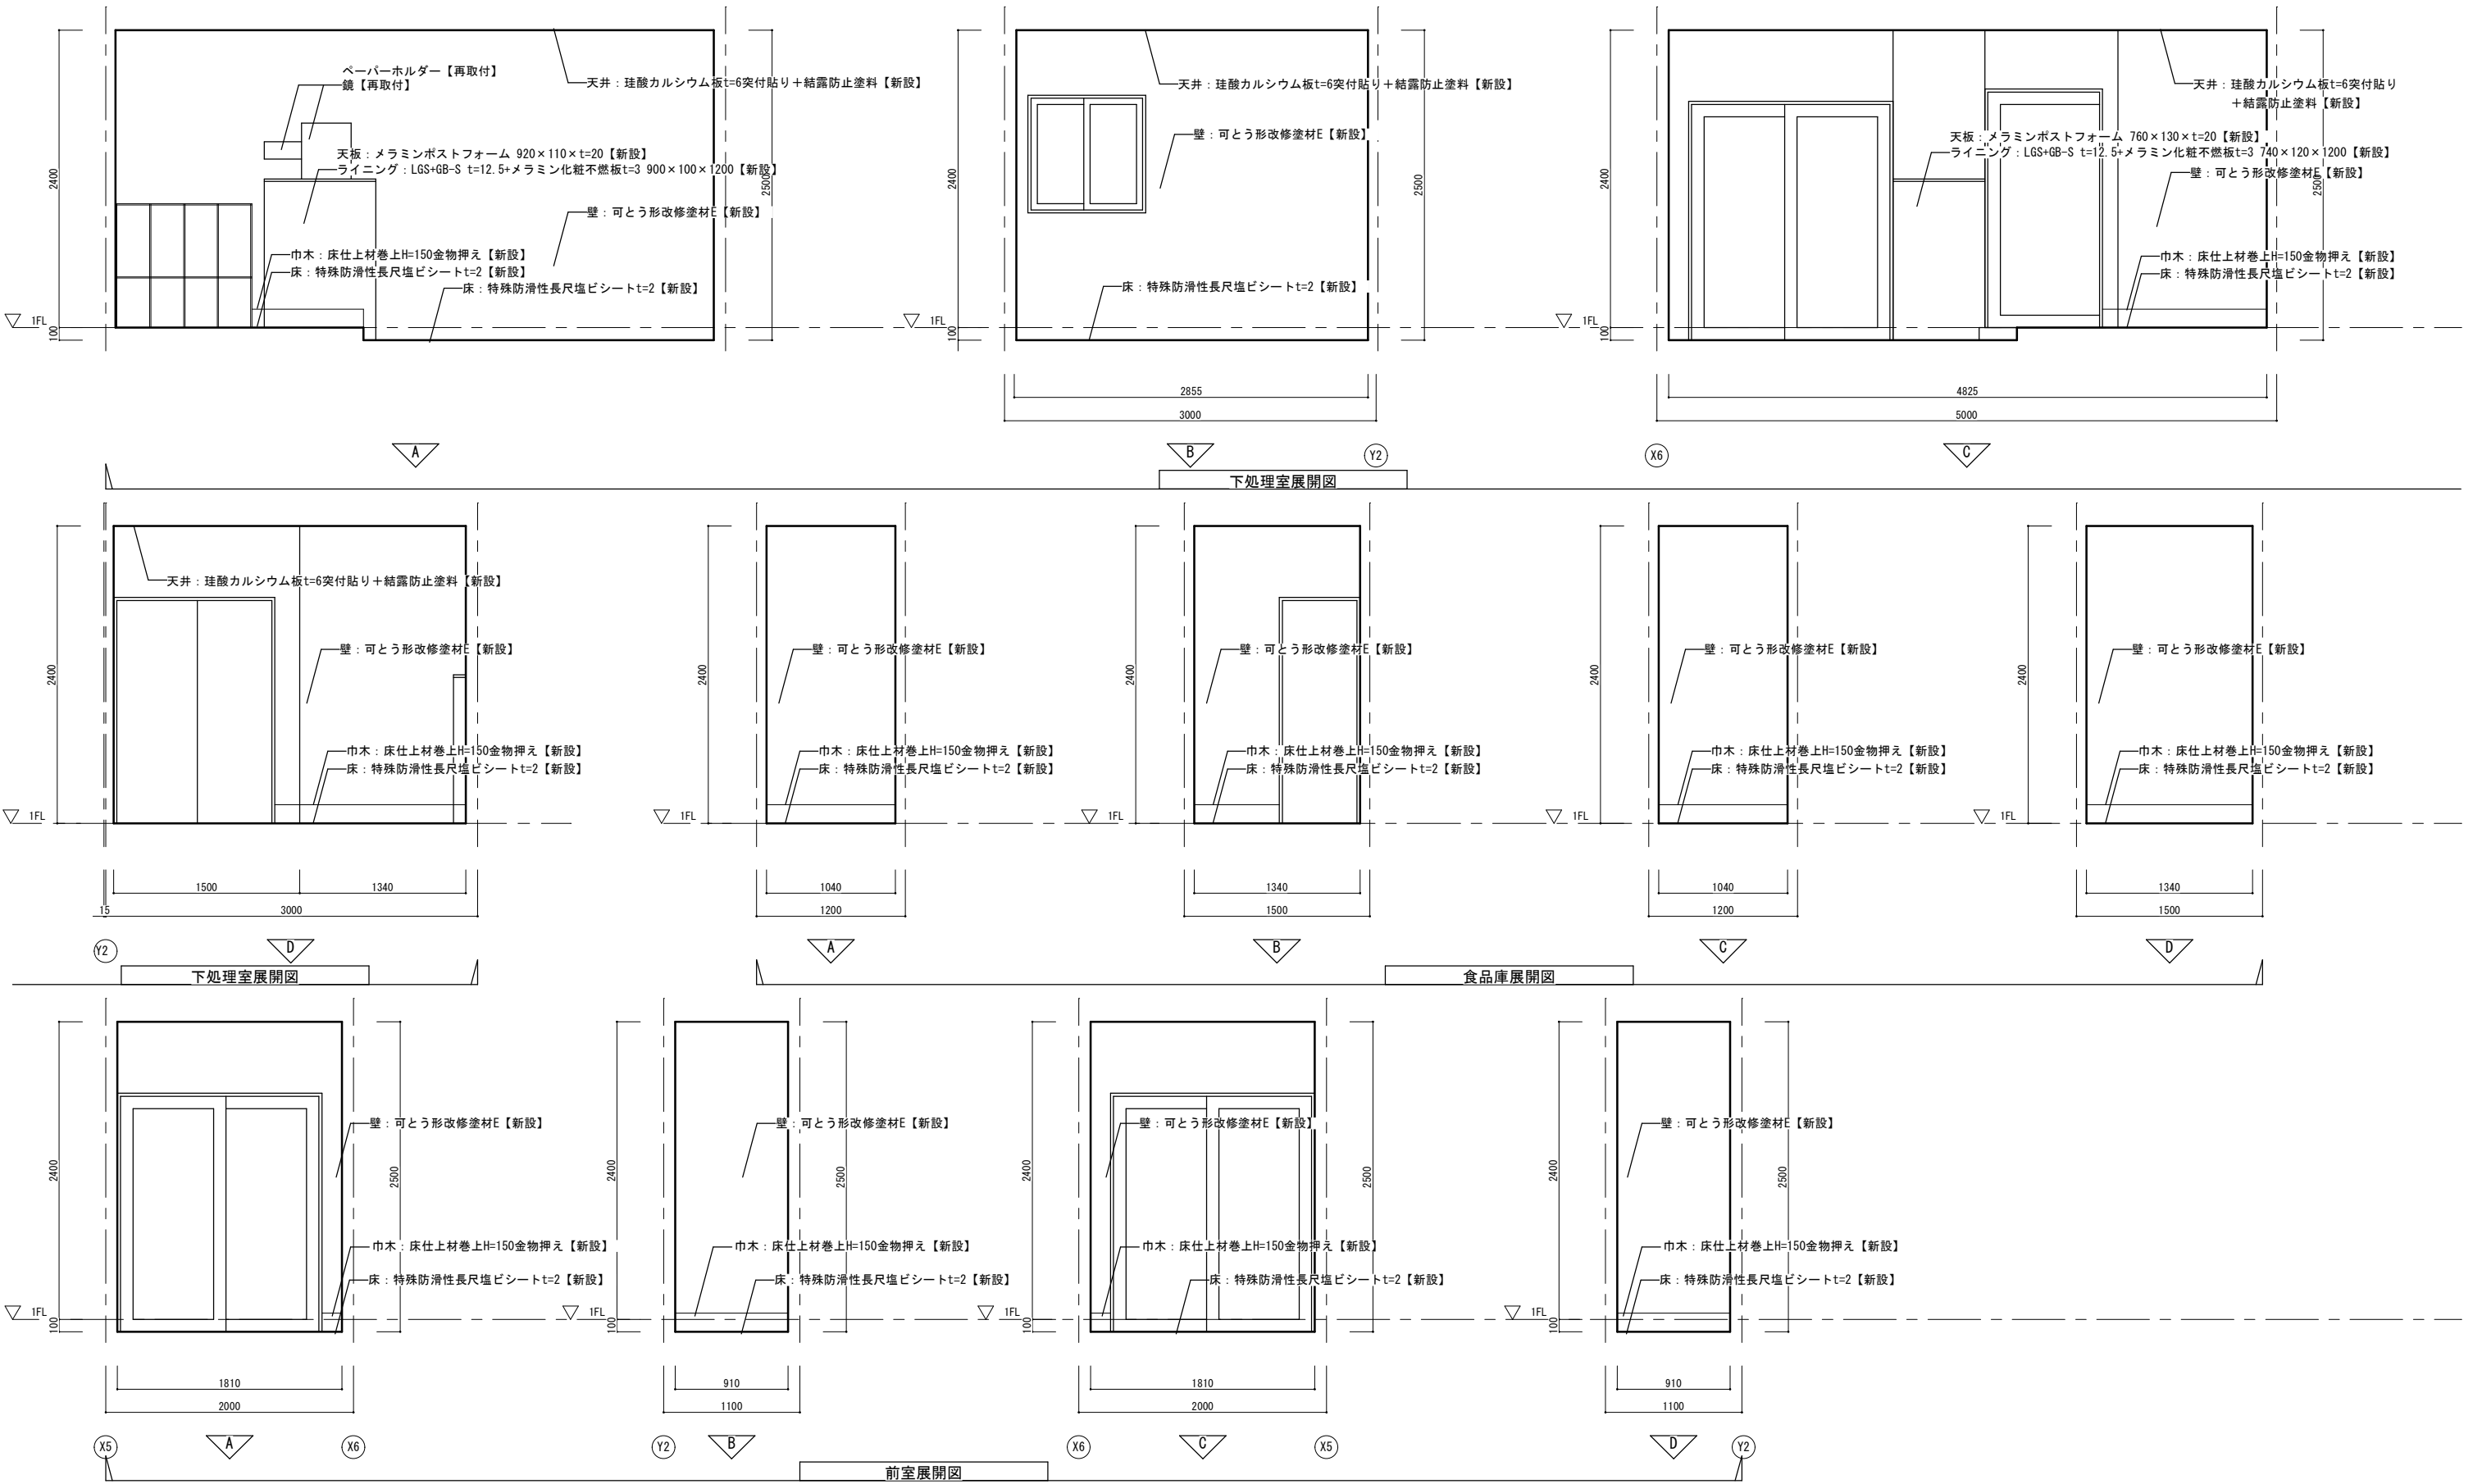


件 名		調布市上石原ふれあいの家及び 調布市立上石原保育園改修工事		
下処理室・食品庫 ・前室展開図 【改修】	1/50	令和7年度	令和7年10月	No
		 調布市総務部営繕課		A-46
				70枚の内

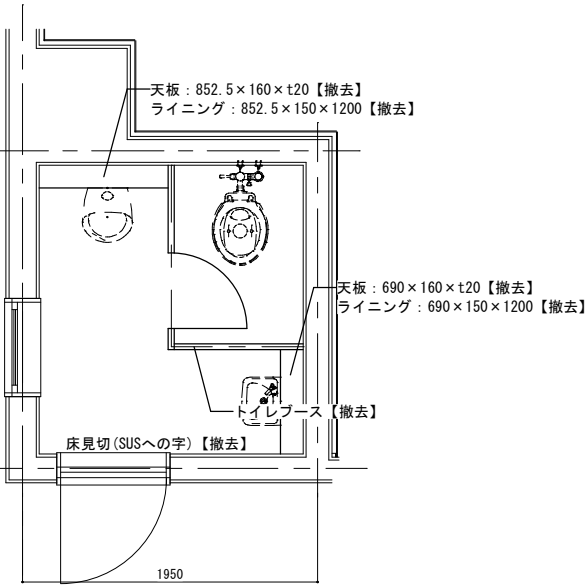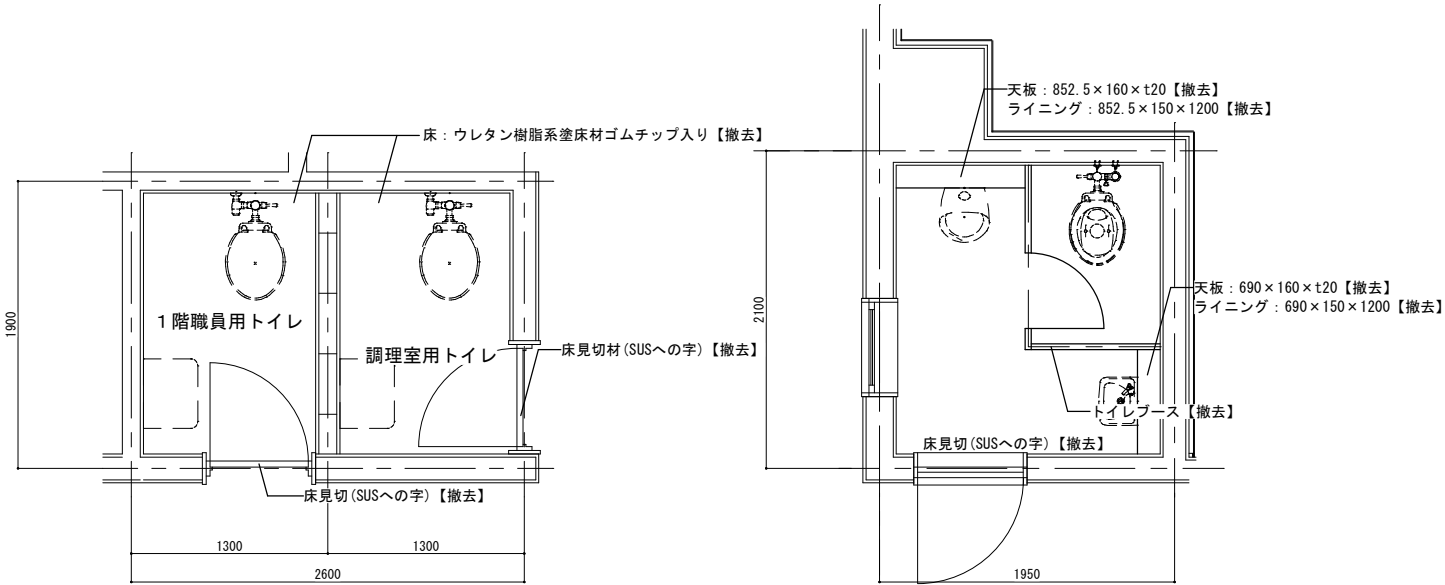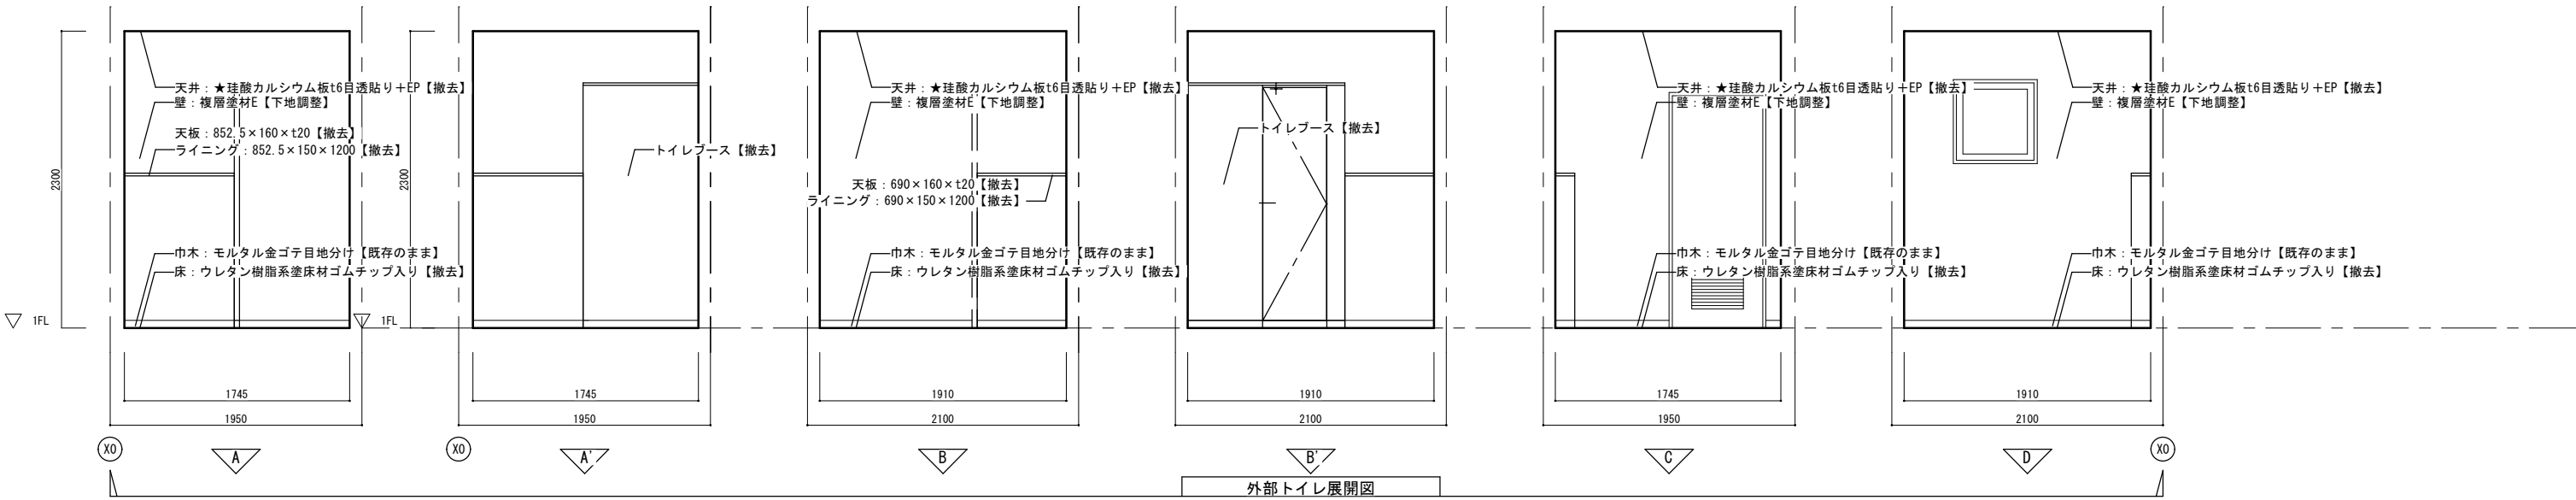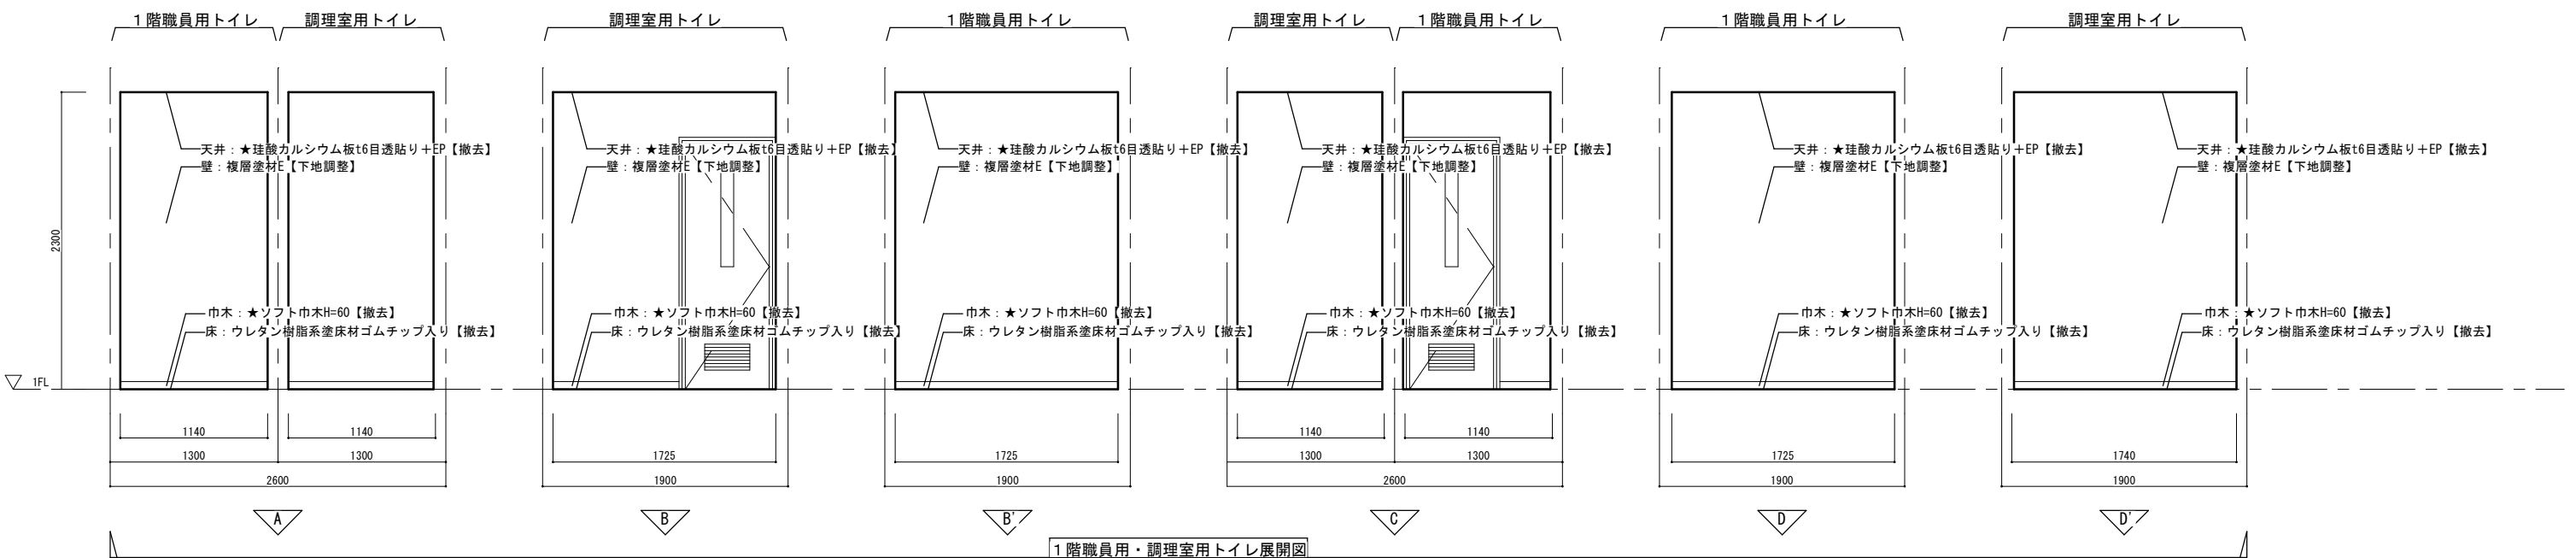






1階職員・調理室用トイレ平面詳細図【既存】 1/50

外部トイレ平面詳細図【既存】




トイレ平面詳細図・展開図1【既存】 1/50

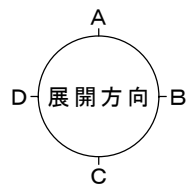

件 名		調布市上石原ふれあいの家及び 調布市立上石原保育園改修工事		
トイレ平面 詳細図・展開図 1【既存】	1/50	令和7年度	令和7年10月	No
		 調布市総務部営繕課		A-47
				70枚の内

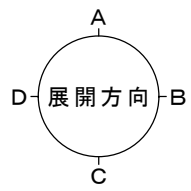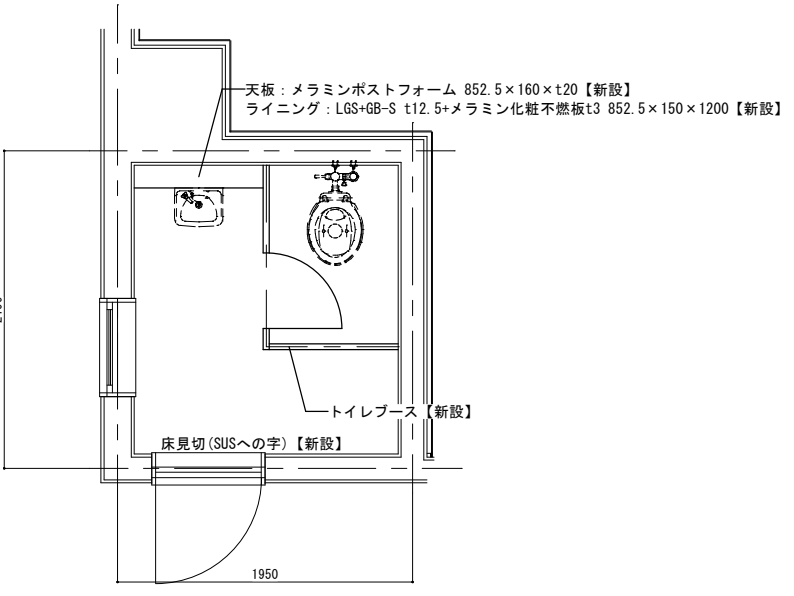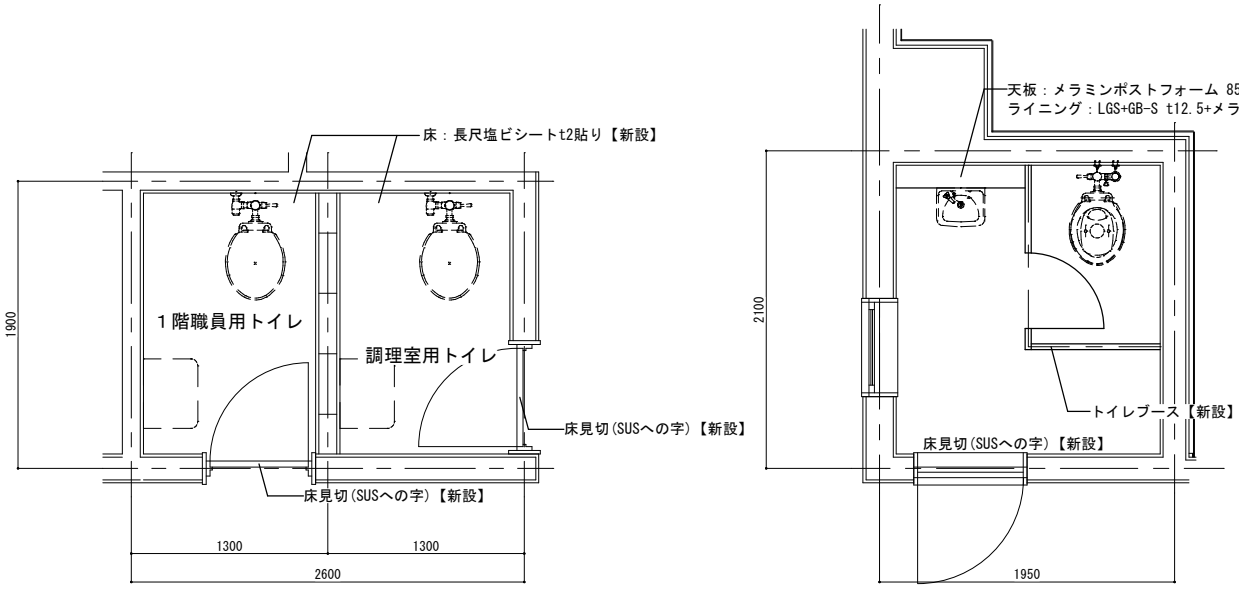
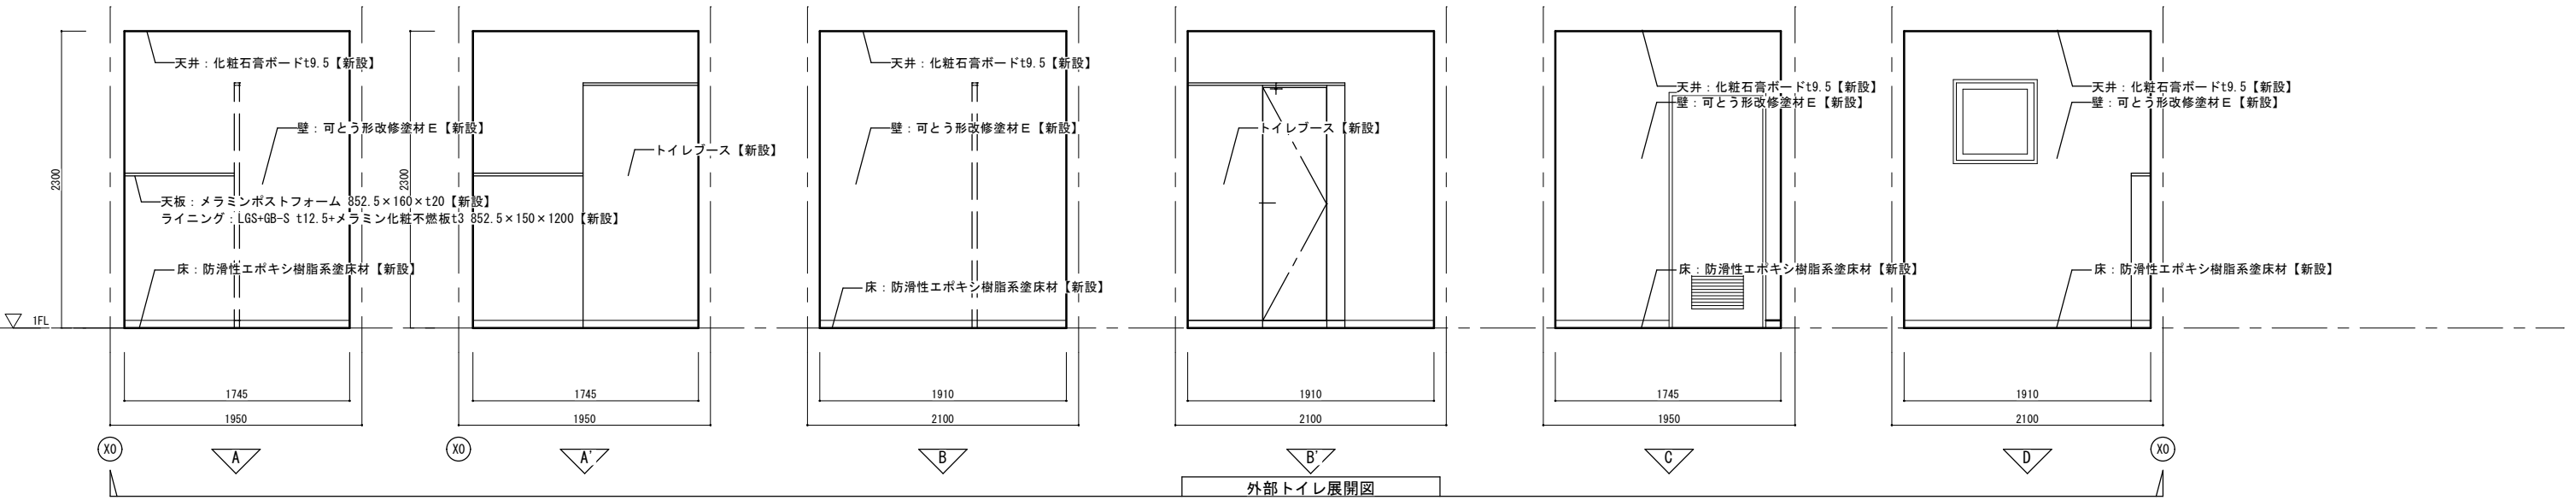
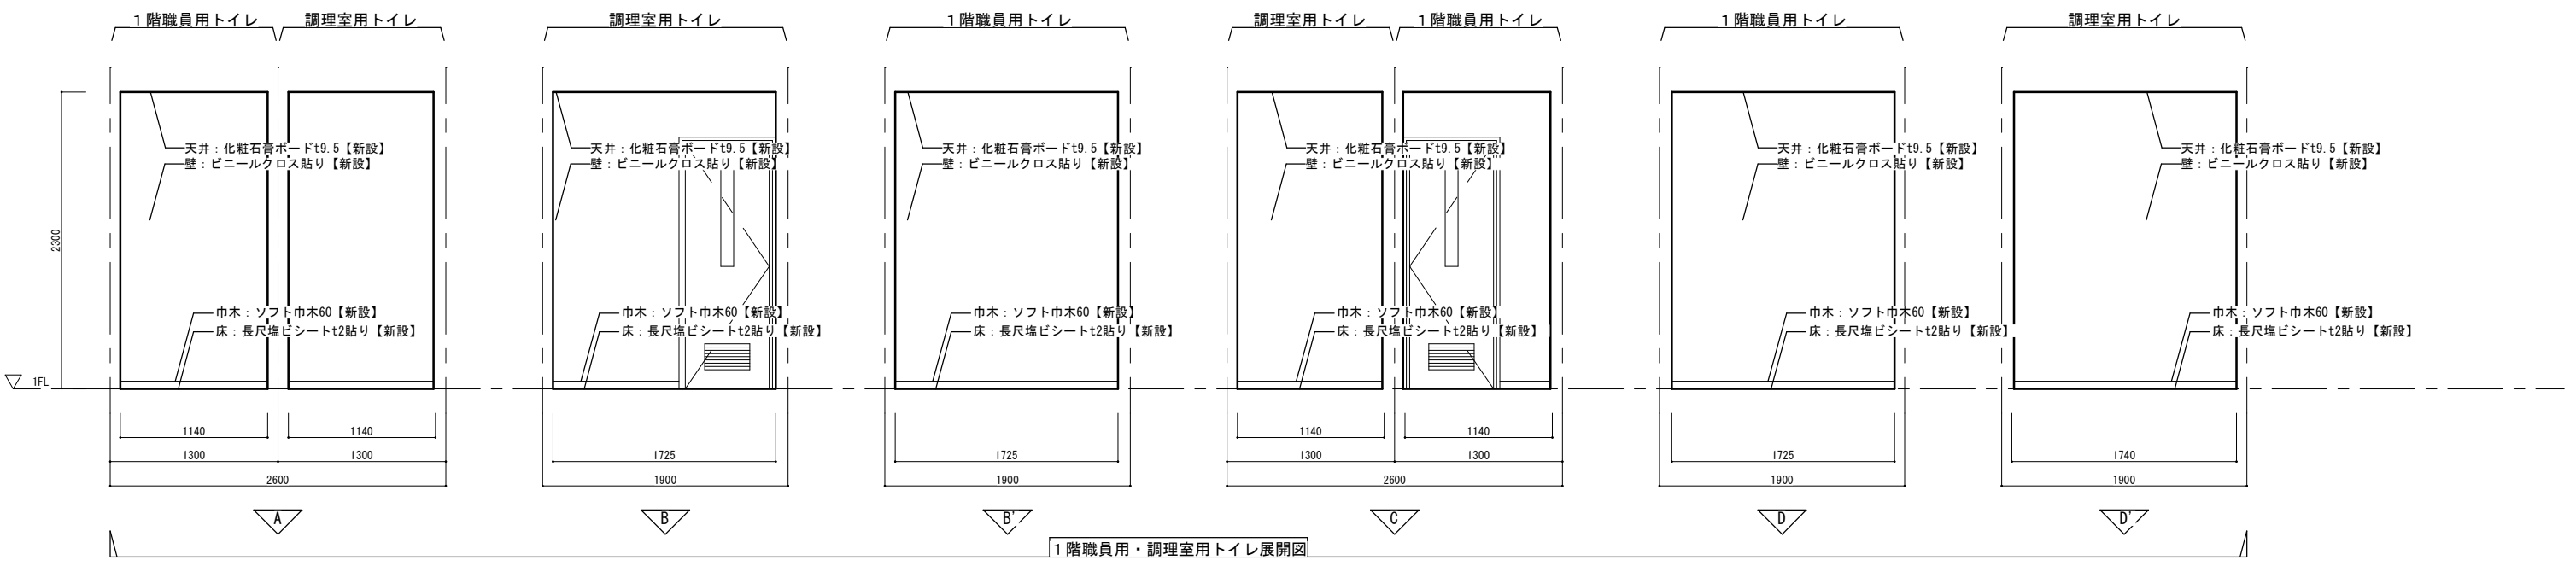


件 名		調布市上石原ふれあいの家及び 調布市立上石原保育園改修工事		
トイレ平面 詳細図・展開図 1【改修】	1/50	令和7年度	令和7年10月	No
		 調布市総務部営繕課		A-48
				70枚の内

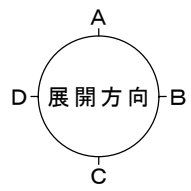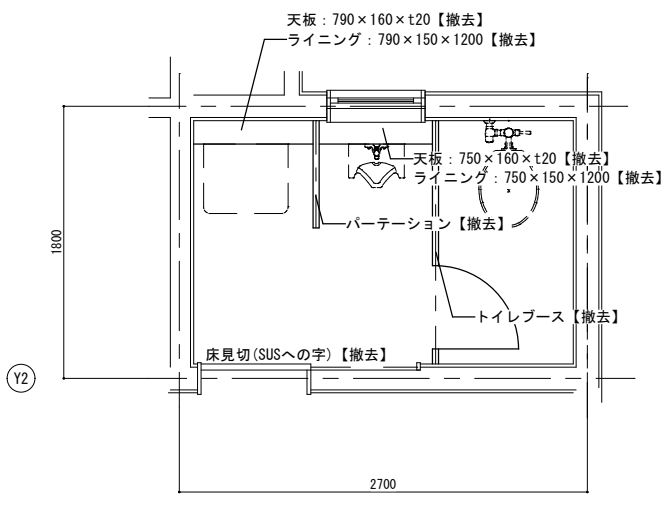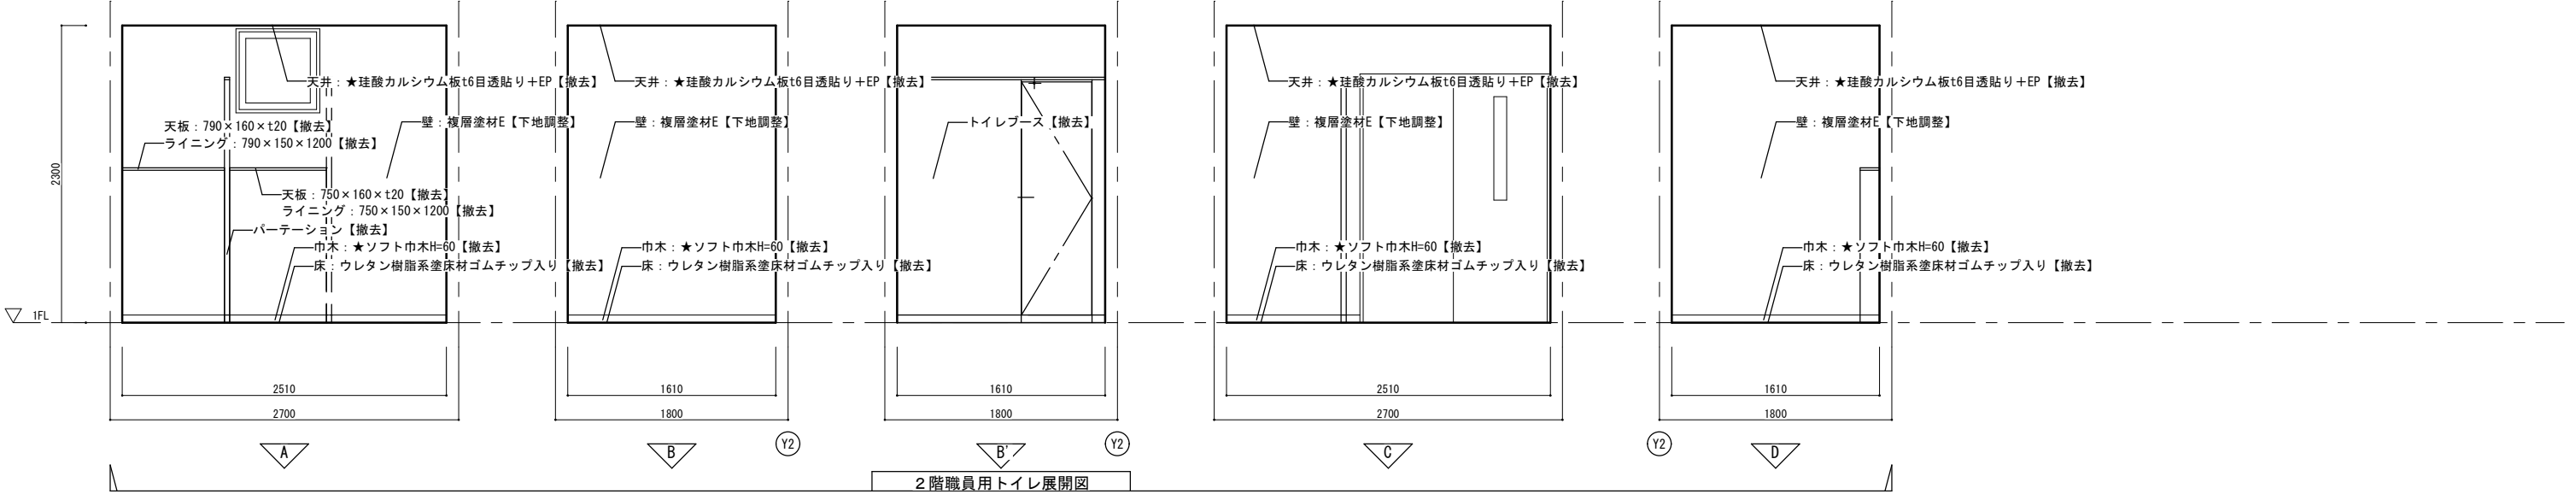

2階職員トイレ平面詳細図【既存】


件 名		調布市上石原ふれあいの家及び 調布市立上石原保育園改修工事		
トイレ平面 詳細図・展開図 2【既存】	1/50	令和7年度	令和7年10月	No
		 調布市総務部営繕課		A-49 70枚の内

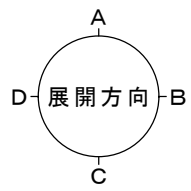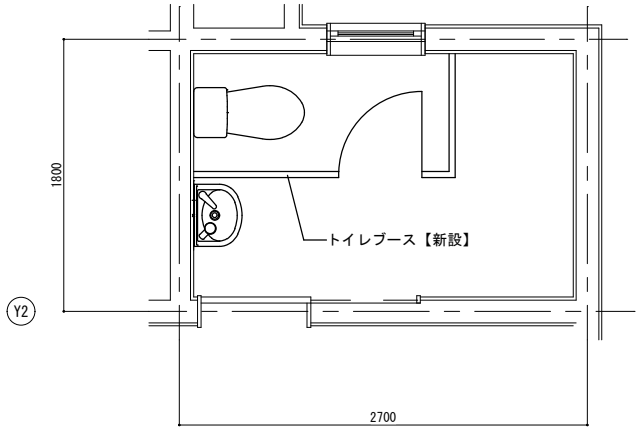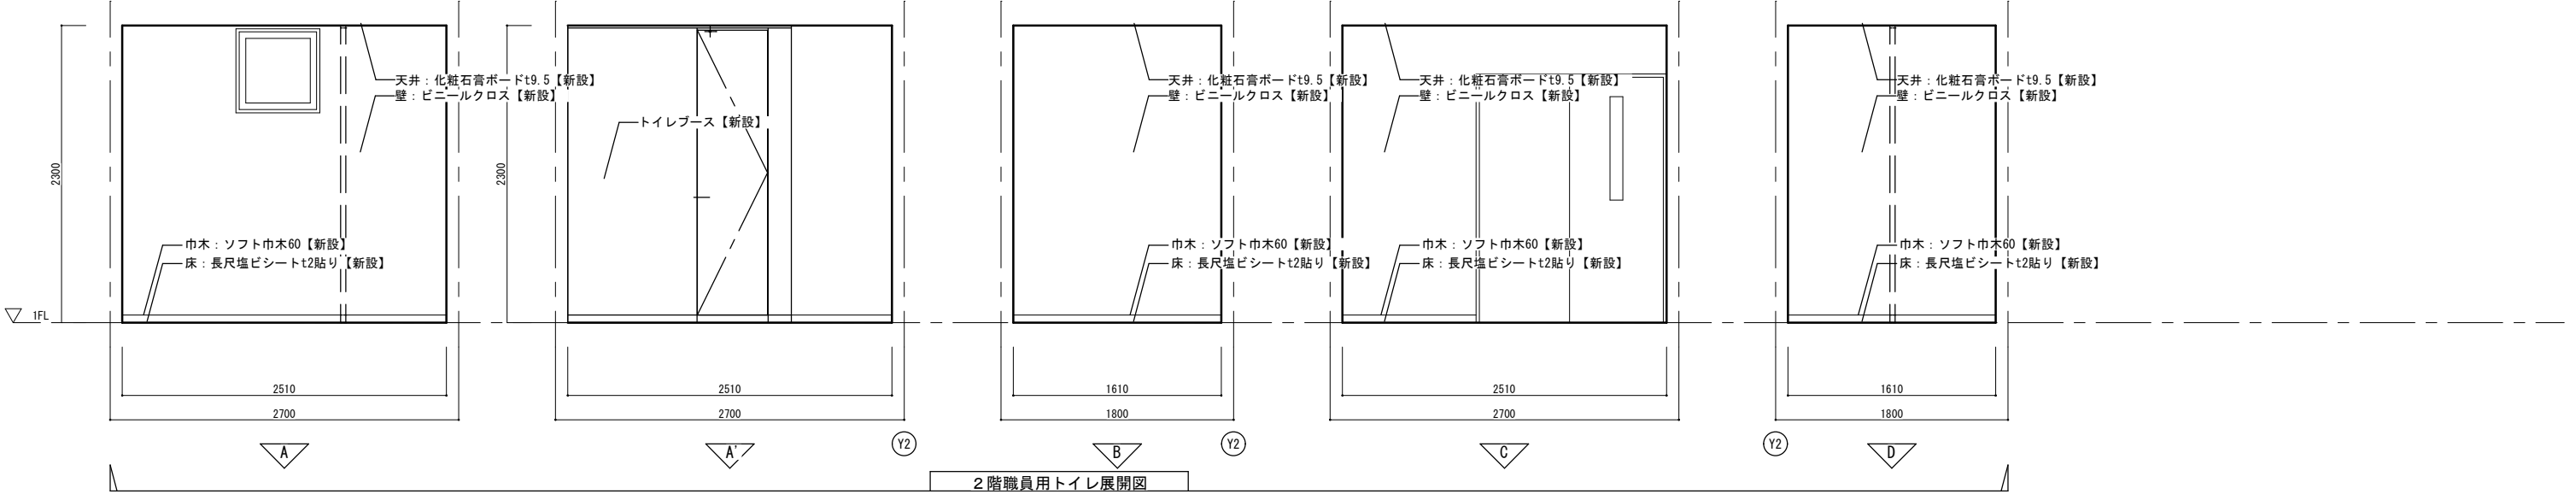

2階職員トイレ平面詳細図【改修】

トイレ平面詳細図・展開図2【改修】 1/50


件 名		調布市上石原ふれあいの家及び 調布市立上石原保育園改修工事		
トイレ平面 詳細図・展開図 2【改修】	1/50	令和7年度	令和7年10月	No
		 調布市総務部営繕課		A-50
				70枚の内

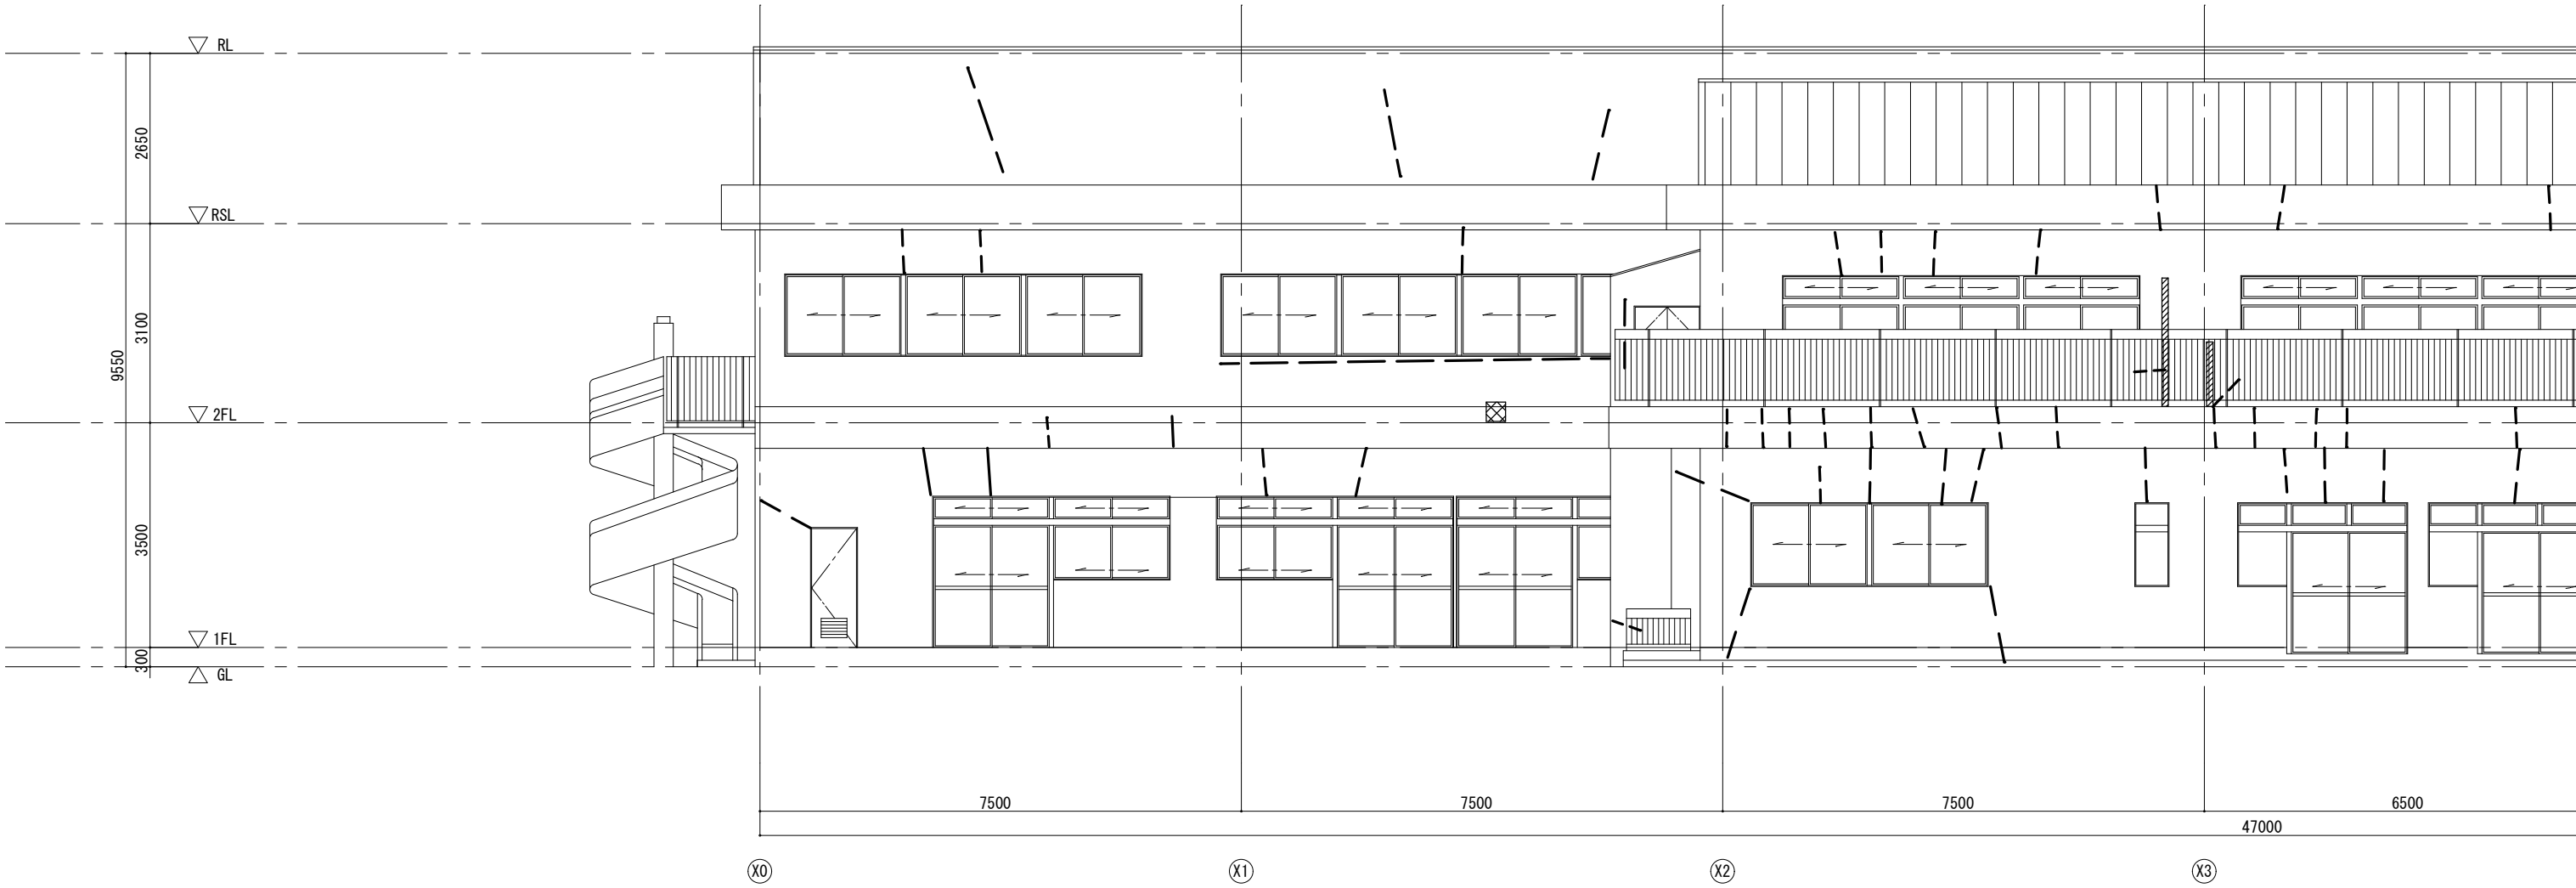

東側立面図 1 1/100

凡例	劣化状態	補修方法
	ひび割れ0.2mm未満	シーリング工法 可とう性エポキシ樹脂
	ひび割れ0.2mm以上～1.0mm以下	Uカットシーリング材充填工法 可とう性エポキシ樹脂
	補修跡再びひび割れ	Uカットシーリング材充填工法 可とう性エポキシ樹脂
	鉄筋爆裂	コンクリート研り、鉄筋錆落しのうえエポキシ樹脂モルタル補修
	躯体欠損	コンクリート研り、ぜい弱部分除去のうえエポキシ樹脂モルタル補修
	外壁浮き部補修	アンカーピンニング部分エポキシ樹脂モルタル充填工法


件 名		調布市上石原ふれあいの家及び 調布市立上石原保育園改修工事		
外壁劣化位置図 1	1/100	令和7年度	令和7年10月	No
		 調布市総務部営繕課		A-51
				70枚の内

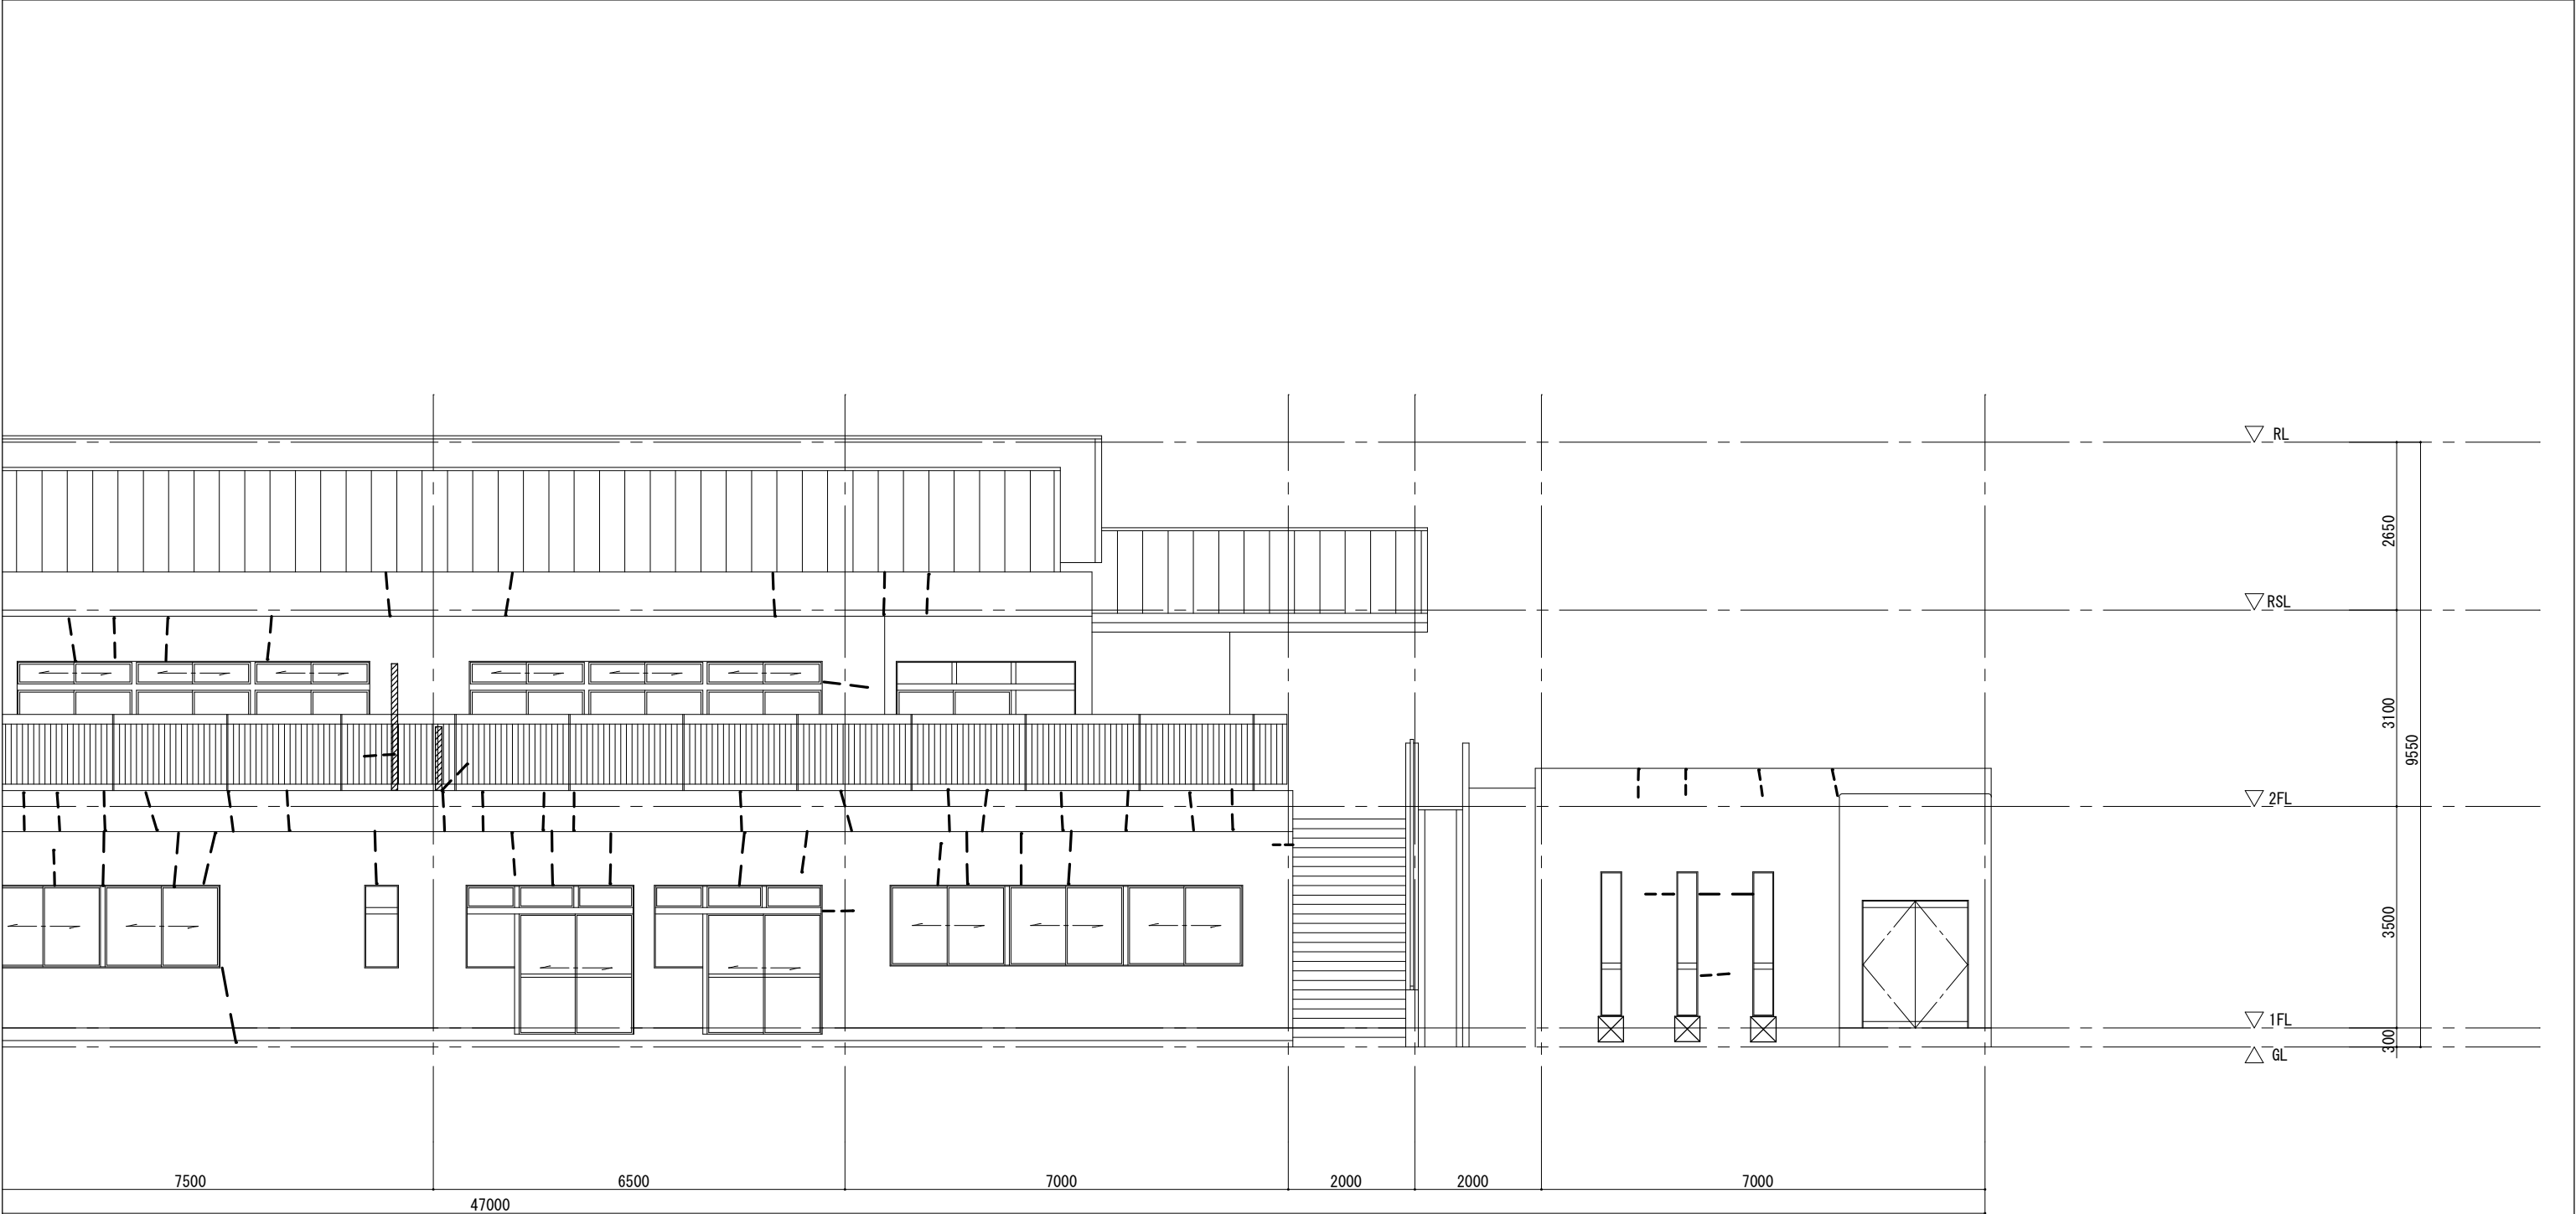

東側立面図 2 1/100

凡例	劣化状態	補修方法
	ひび割れ0.2mm未満	シーリング工法 可とう性エポキシ樹脂
	ひび割れ0.2mm以上～1.0mm以下	Uカットシーリング材充填工法 可とう性エポキシ樹脂
	補修跡再ひび割れ	Uカットシーリング材充填工法 可とう性エポキシ樹脂
	鉄筋爆裂	コンクリート研り、鉄筋錆落しのうえエポキシ樹脂モルタル補修
	躯体欠損	コンクリート研り、ぜい弱部分除去のうえエポキシ樹脂モルタル補修
	外壁浮き部補修	アンカーピンニング部分エポキシ樹脂モルタル充填工法


件 名		調布市上石原ふれあいの家及び 調布市立上石原保育園改修工事		
外壁劣化位置図 2	1/100	令和7年度	令和7年10月	No
		 調布市総務部営繕課		A-52
				70枚の内

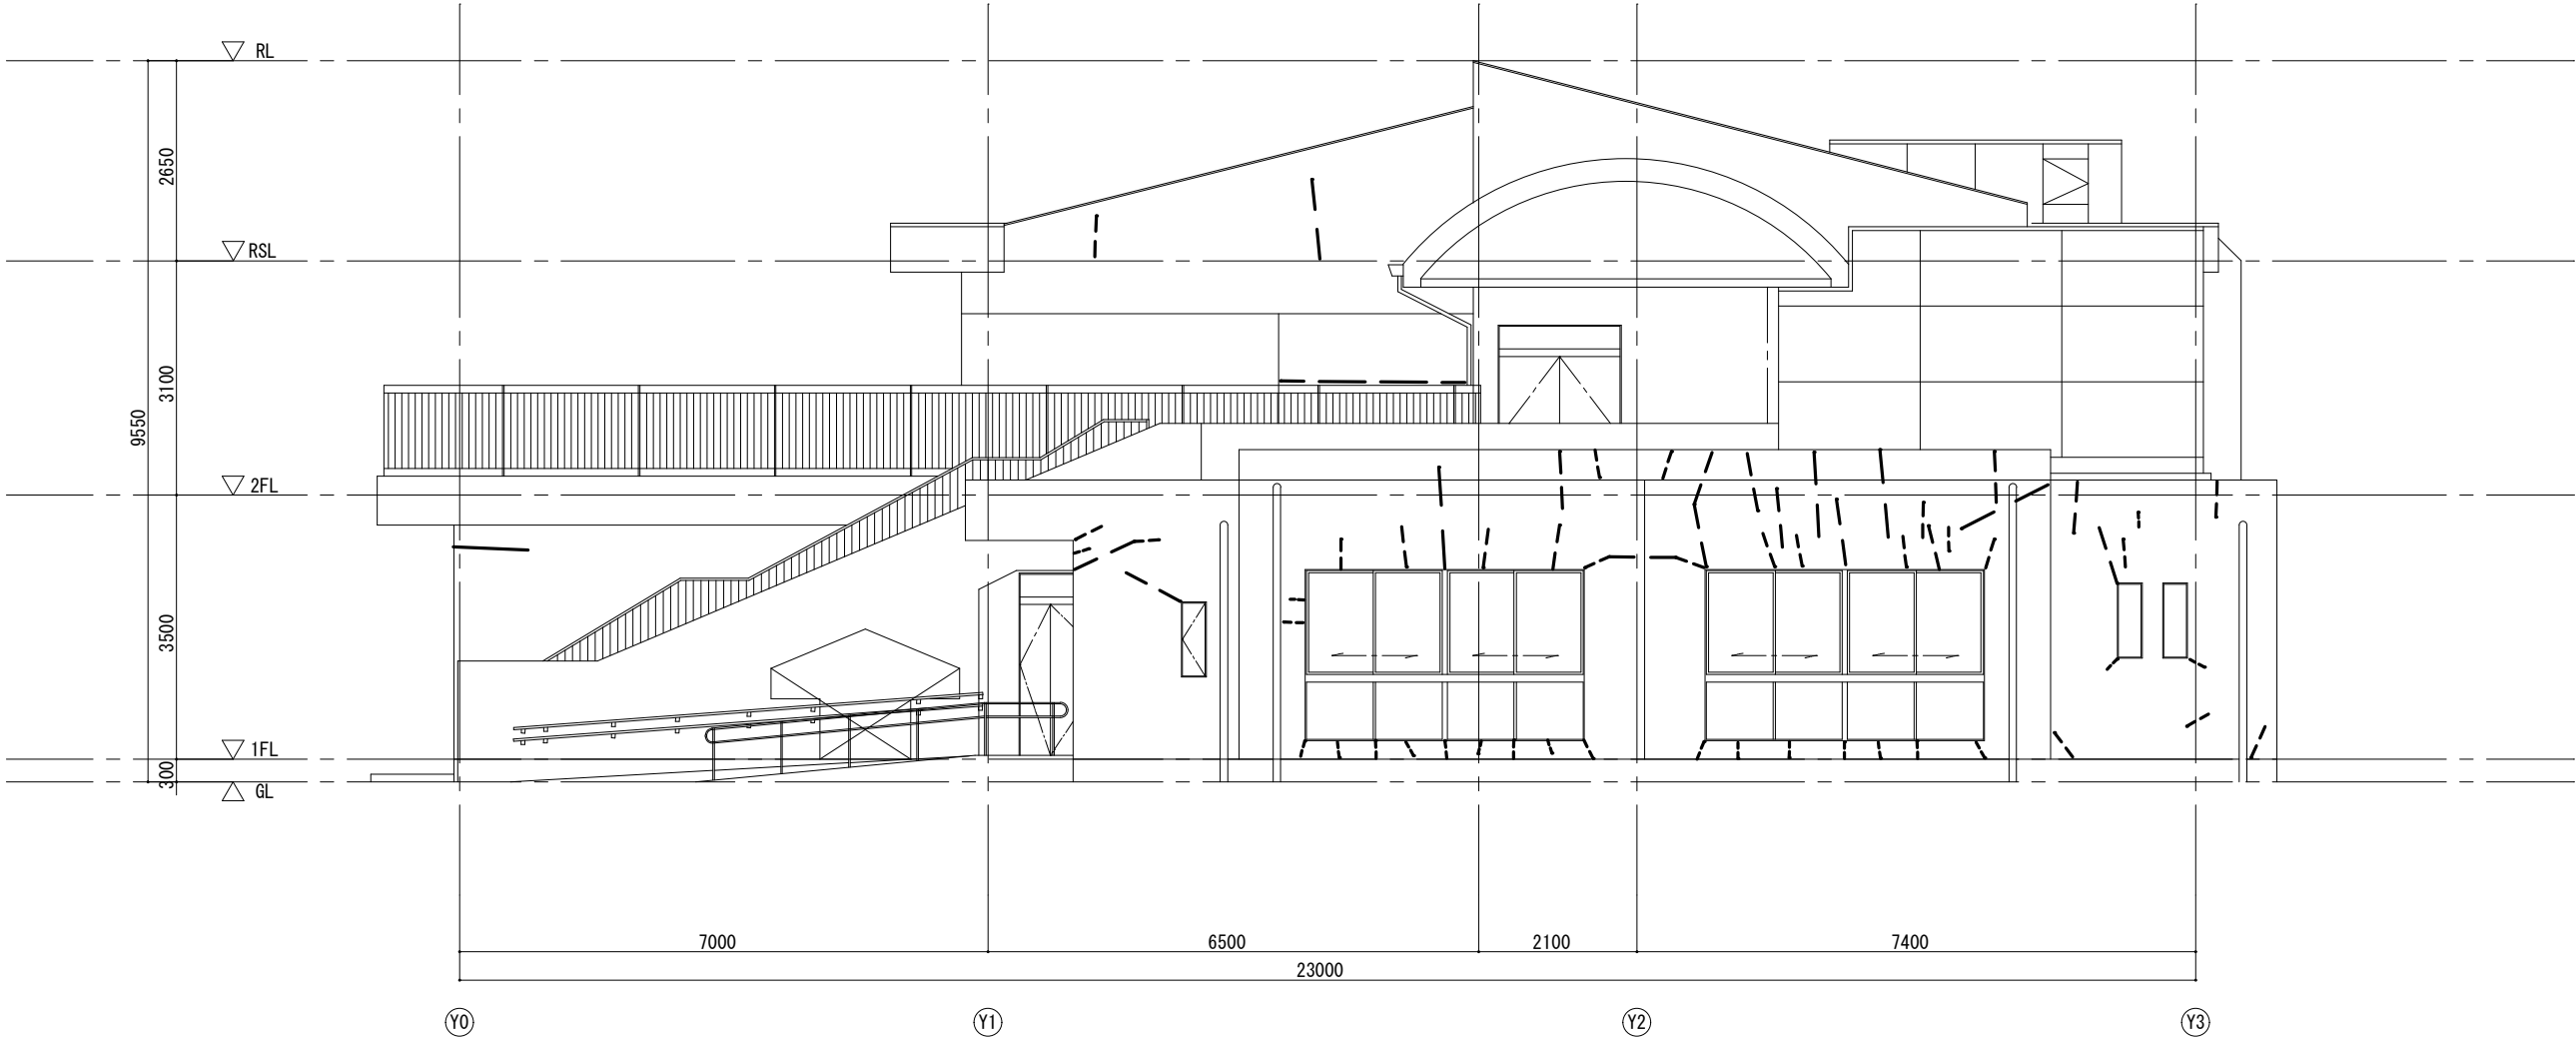

北側立面図 (ふれあいの家) 1/100

凡例	劣化状態	補修方法
	ひび割れ0.2mm未満	シーリング工法 可とう性エポキシ樹脂
	ひび割れ0.2mm以上～1.0mm以下	Uカットシーリング材充填工法 可とう性エポキシ樹脂
	補修跡再びび割れ	Uカットシーリング材充填工法 可とう性エポキシ樹脂
	鉄筋曝露	コンクリート研り、鉄筋錆落しのうえエポキシ樹脂モルタル補修
	躯体欠損	コンクリート研り、ぜい弱部分除去のうえエポキシ樹脂モルタル補修
	外壁浮き部補修	アンカーピンニング部分エポキシ樹脂モルタル充填工法


件 名		調布市上石原ふれあいの家及び 調布市立上石原保育園改修工事		
外壁劣化位置図 4	1/100	令和7年度	令和7年10月	No
		調布市総務部営繕課		A-54 70枚の内

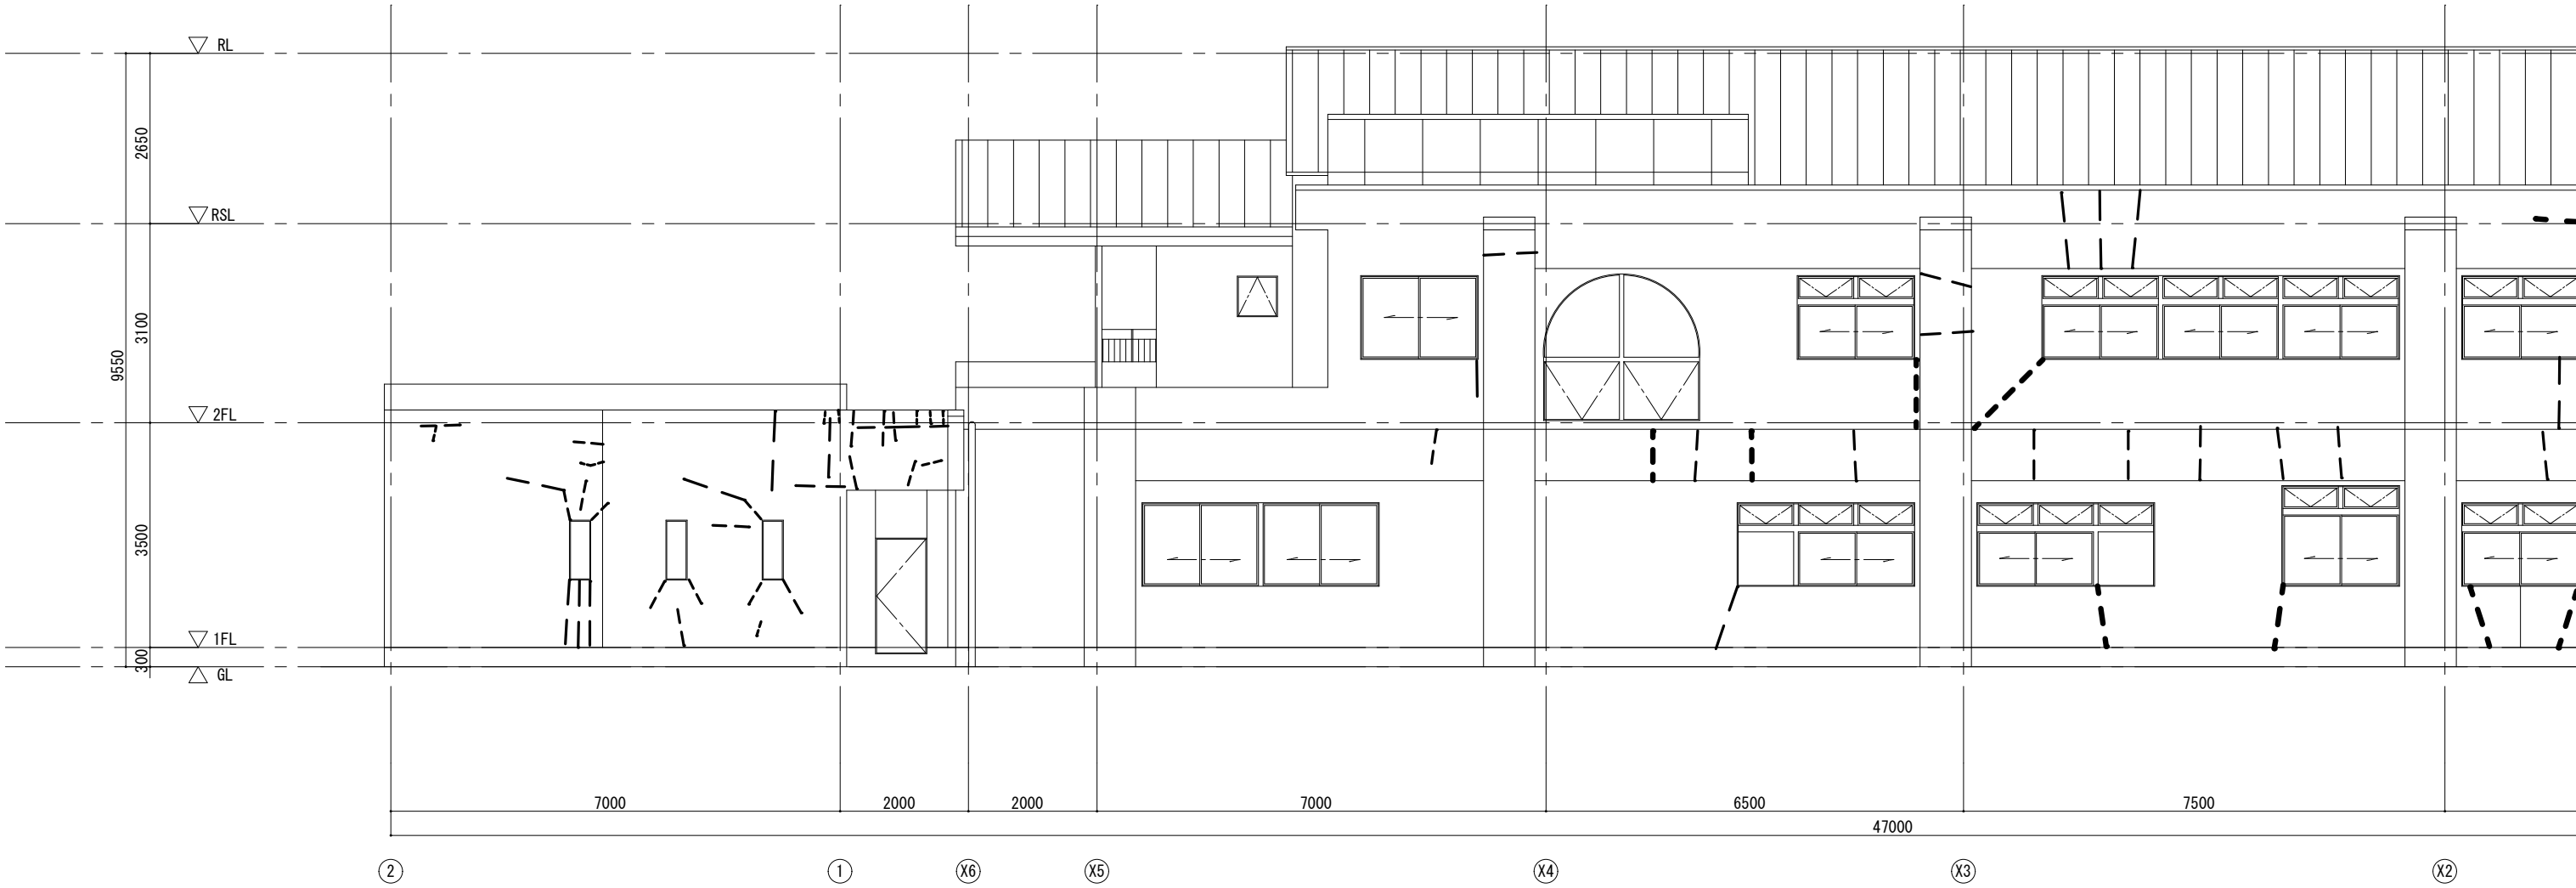

西側立面図 1 1/100

凡例	劣化状態	補修方法
	ひび割れ0.2mm未満	シーリング工法 可とう性エポキシ樹脂
	ひび割れ0.2mm以上～1.0mm以下	Uカットシーリング材充填工法 可とう性エポキシ樹脂
	補修跡再ひび割れ	Uカットシーリング材充填工法 可とう性エポキシ樹脂
	鉄筋曝露	コンクリート研り、鉄筋錆落しのうえエポキシ樹脂モルタル補修
	躯体欠損	コンクリート研り、ぜい弱部分除去のうえエポキシ樹脂モルタル補修
	外壁浮き部補修	アンカーピンニング部分エポキシ樹脂モルタル充填工法


件 名		調布市上石原ふれあいの家及び 調布市立上石原保育園改修工事		
外壁劣化位置図 5	1/100	令和7年度	令和7年10月	No
		 調布市総務部営繕課		
				70枚の内

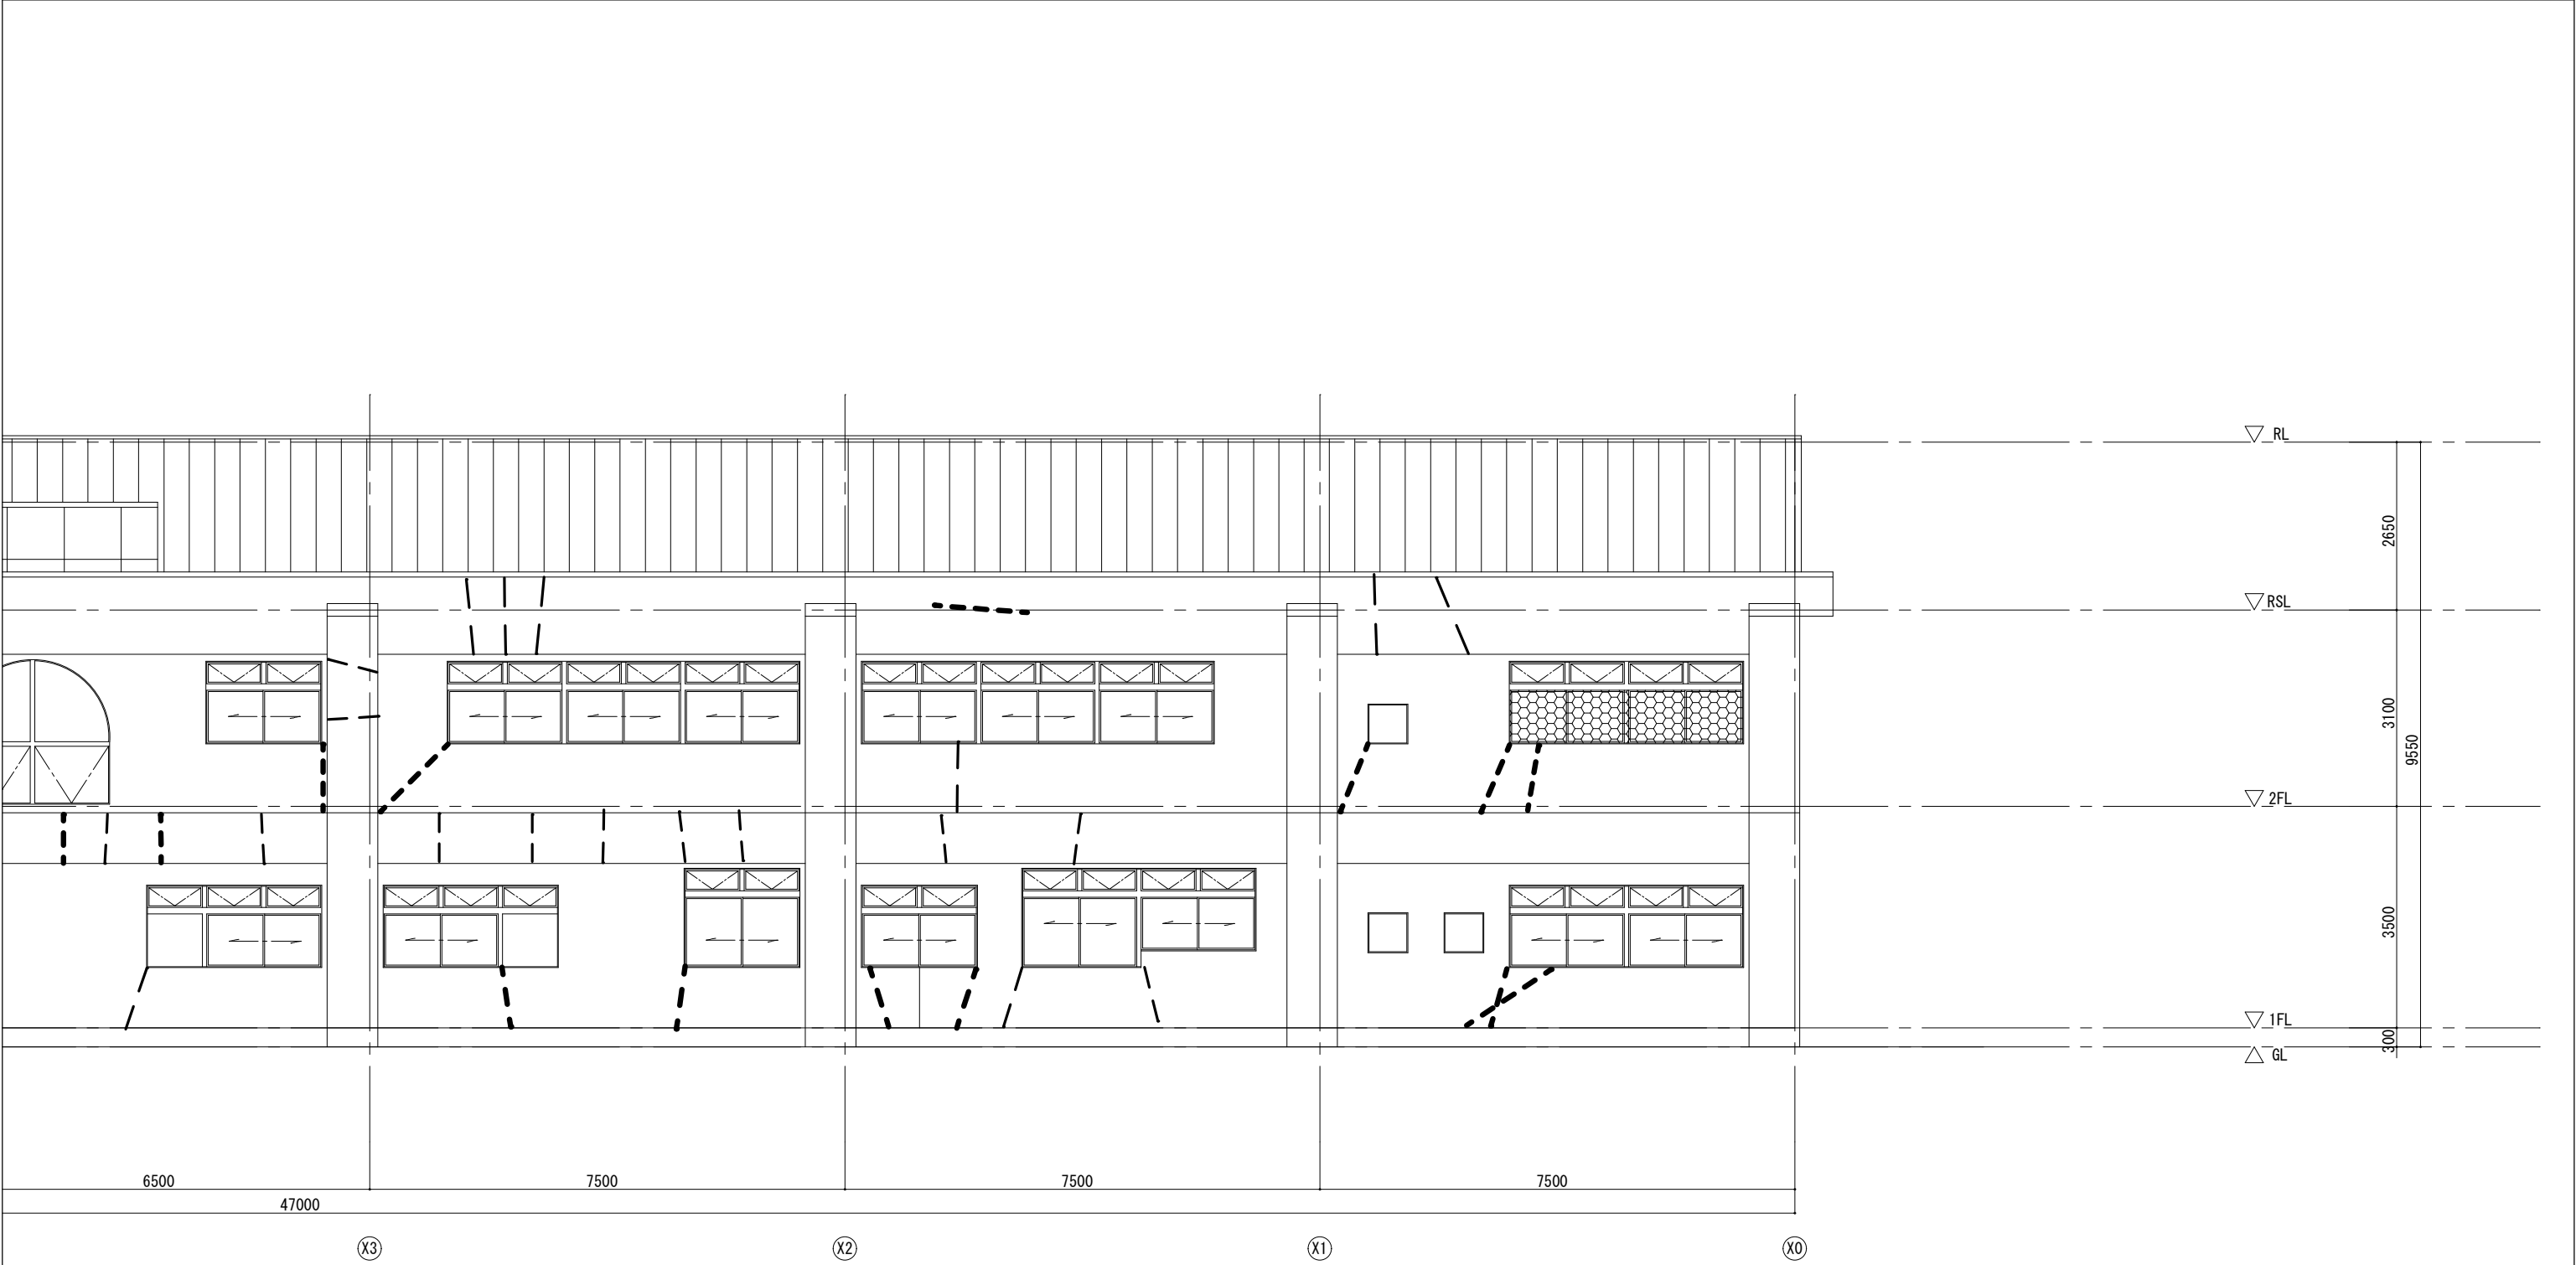

西側立面図 2 1/100

凡例	劣化状態	補修方法
	ひび割れ0.2mm未満	シーリング工法 可とう性エポキシ樹脂
	ひび割れ0.2mm以上～1.0mm以下	Uカットシーリング材充填工法 可とう性エポキシ樹脂
	補修跡再びび割れ	Uカットシーリング材充填工法 可とう性エポキシ樹脂
	鉄筋爆裂	コンクリート研り、鉄筋錆落しのうえエポキシ樹脂モルタル補修
	躯体欠損	コンクリート研り、ぜい弱部分除去のうえエポキシ樹脂モルタル補修
	外壁浮き部補修	アンカーピンニング部分エポキシ樹脂モルタル充填工法


件 名		調布市上石原ふれあいの家及び 調布市立上石原保育園改修工事		
外壁劣化位置図 6	1/100	令和7年度	令和7年10月	No
		 調布市総務部営繕課		A-56
				70枚の内

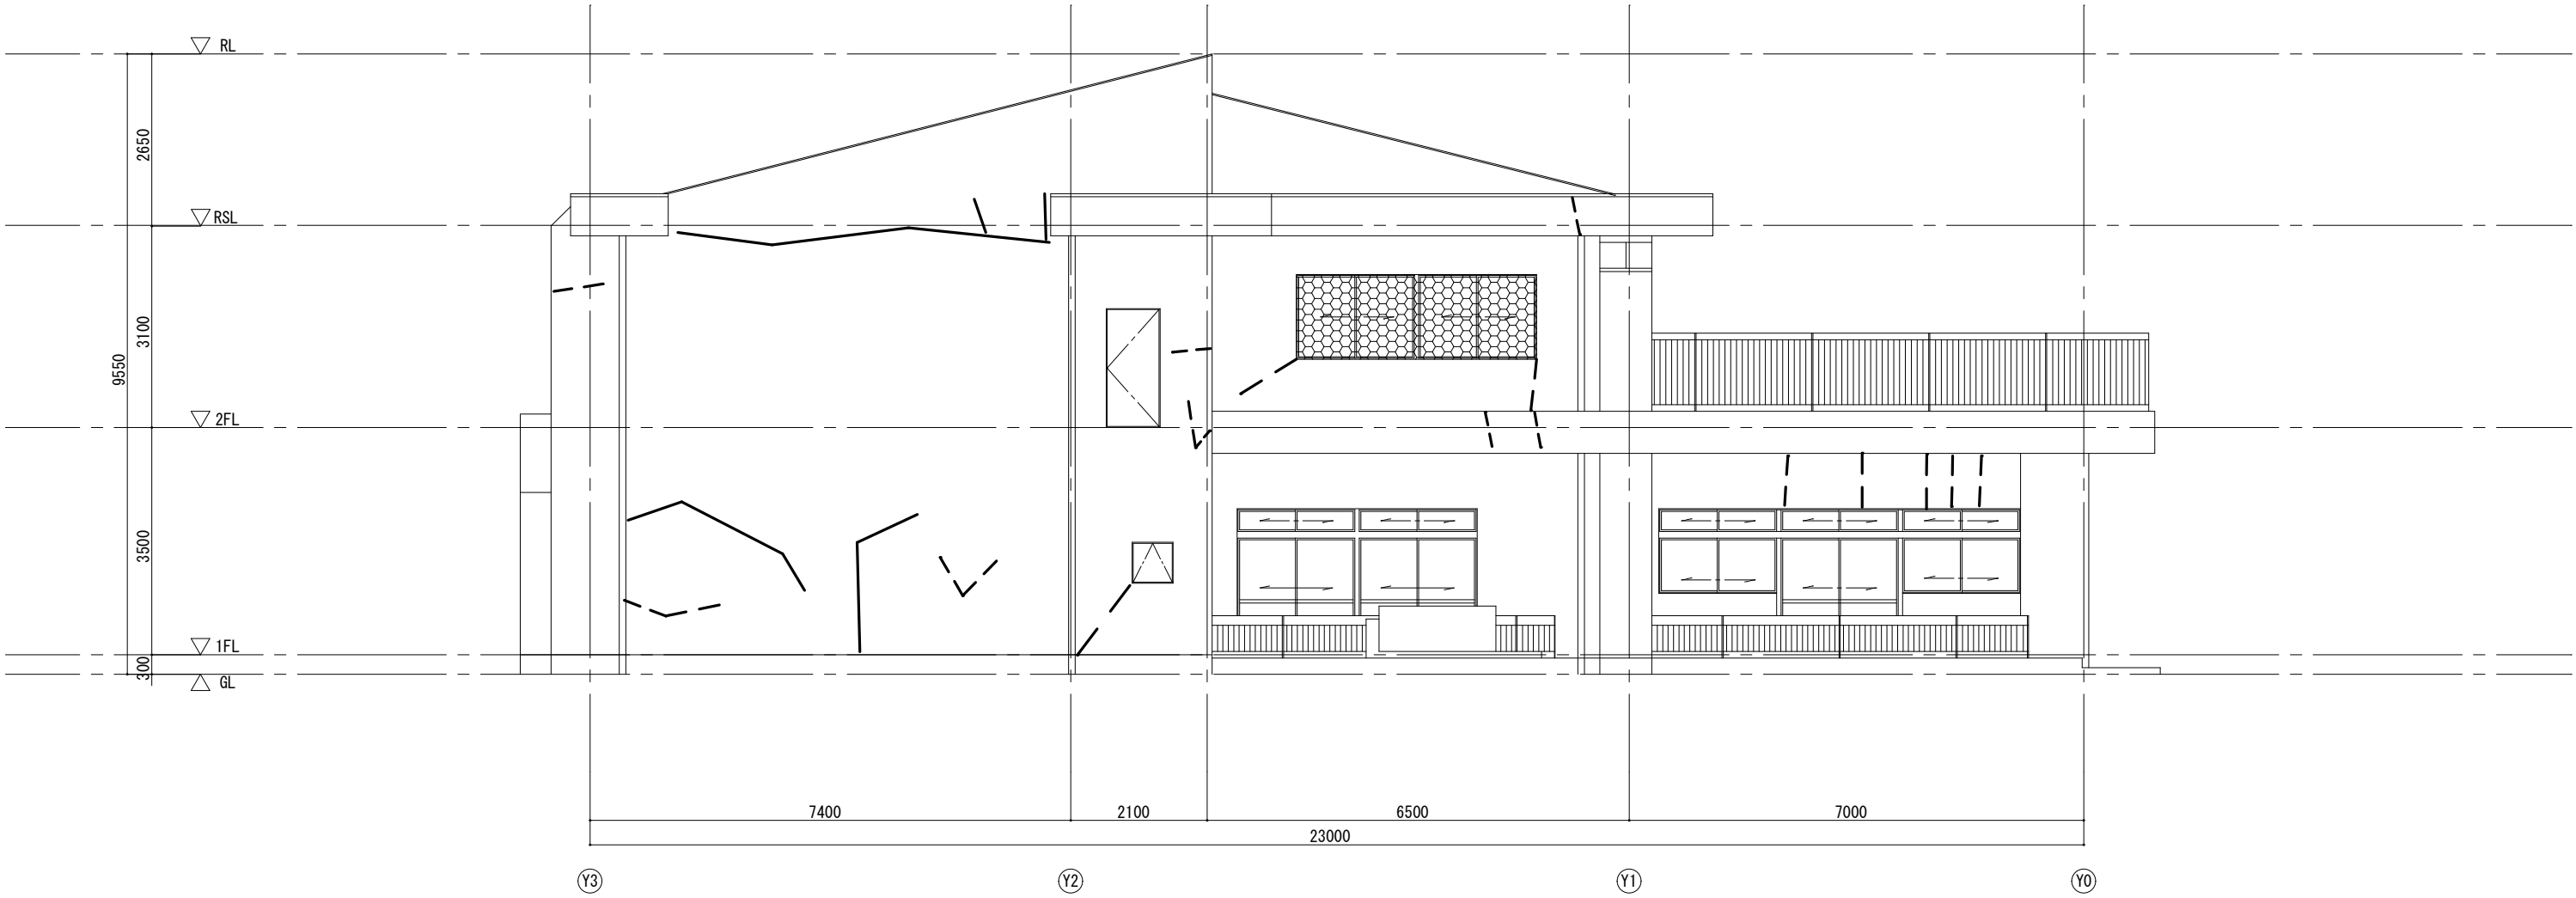

南側立面図(保育園) 1/100

凡例	劣化状態	補修方法
	ひび割れ0.2mm未満	シーリング工法 可とう性エポキシ樹脂
	ひび割れ0.2mm以上～1.0mm以下	Uカットシーリング材充填工法 可とう性エポキシ樹脂
	補修跡再びひび割れ	Uカットシーリング材充填工法 可とう性エポキシ樹脂
	鉄筋爆裂	コンクリート研り、鉄筋錆落しのうえエポキシ樹脂モルタル補修
	躯体欠損	コンクリート研り、ぜい弱部分除去のうえエポキシ樹脂モルタル補修
	外壁浮き部補修	アンカーピンニング部分エポキシ樹脂モルタル充填工法


件 名		調布市上石原ふれあいの家及び 調布市立上石原保育園改修工事		
外壁劣化位置図7	1/100	令和7年度	令和7年10月	No
		 調布市総務部営繕課		A-57 70枚の内

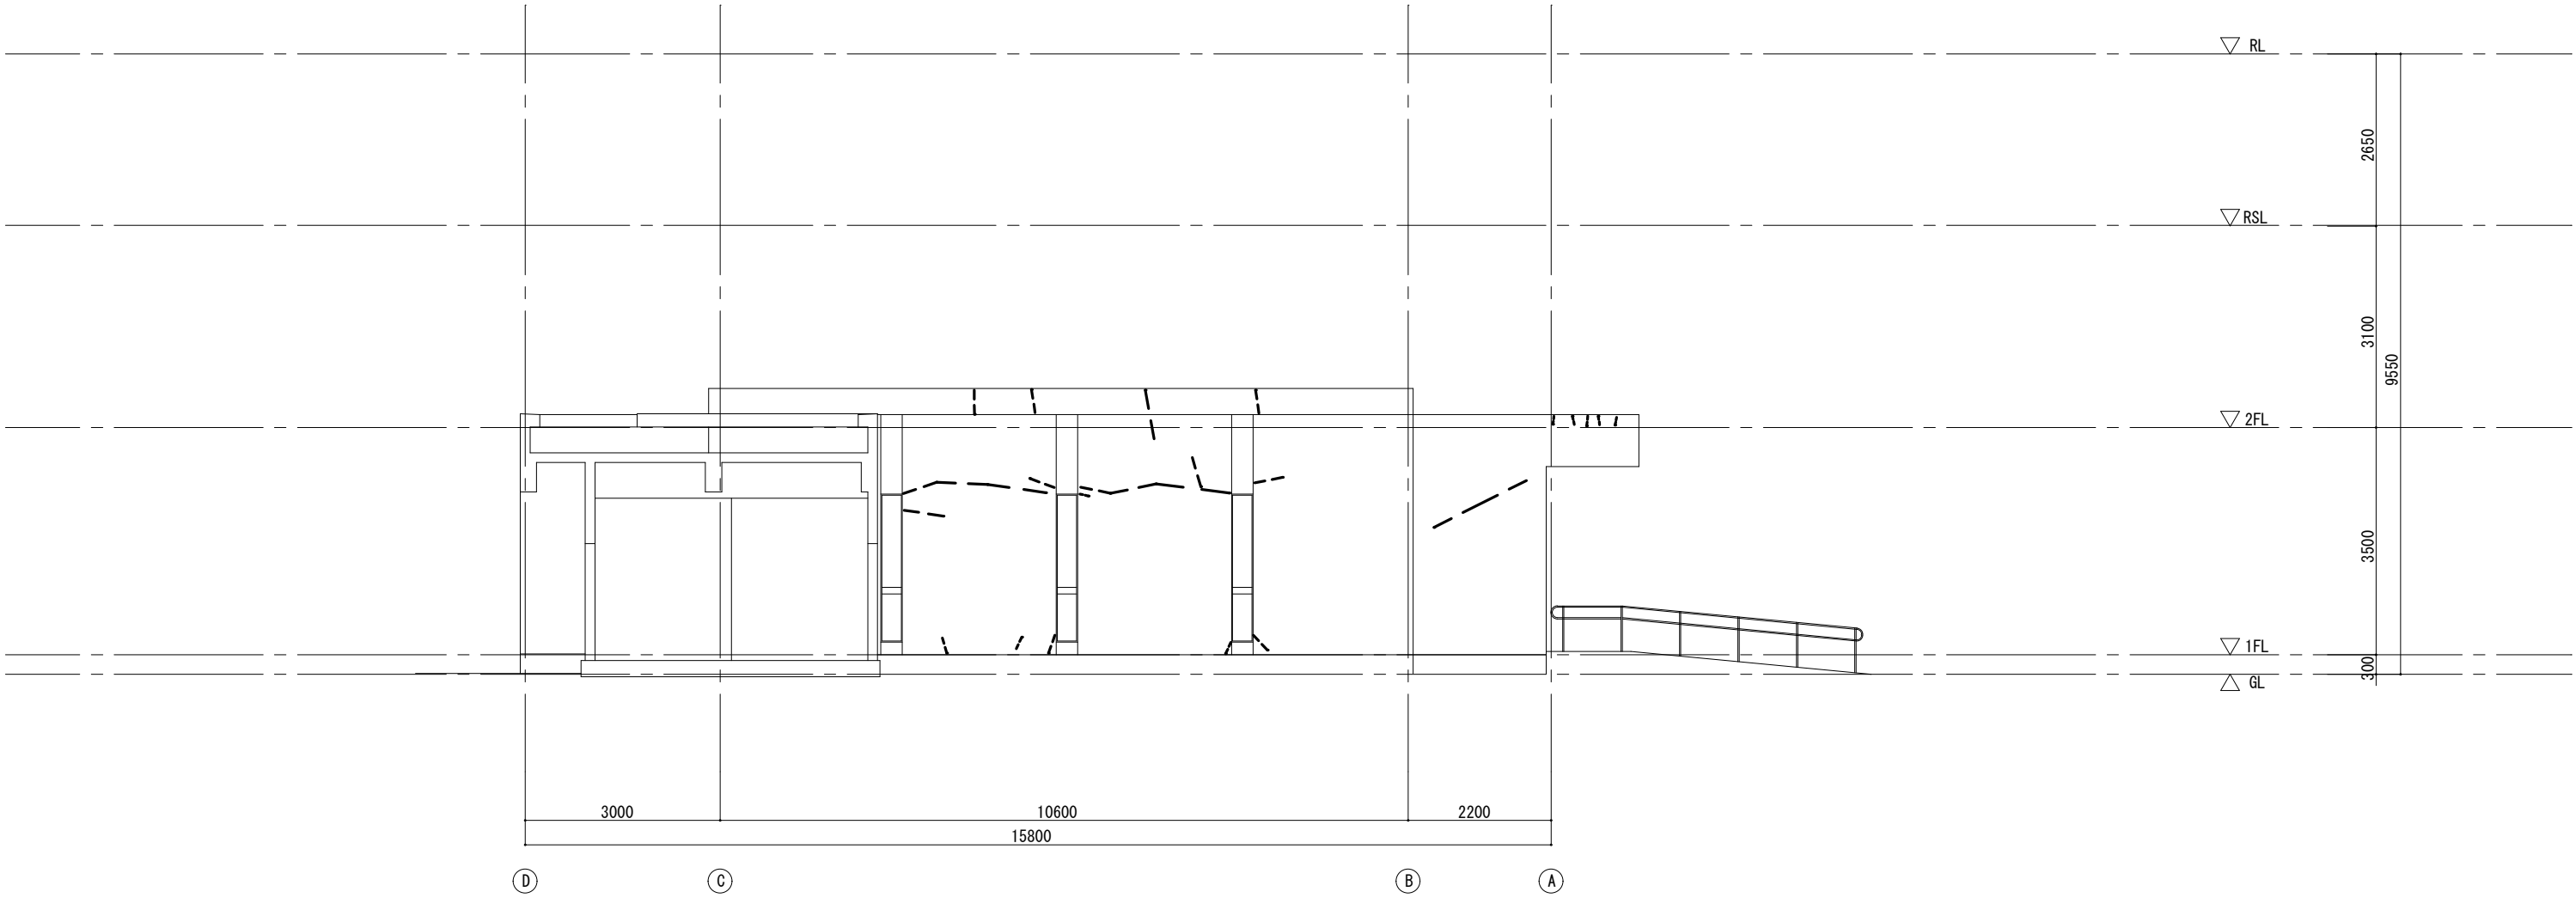


南側立面図(ふれあいの家) 1/100

凡例	劣化状態	補修方法
	ひび割れ0.2mm未満	シーリング工法 可とう性エポキシ樹脂
	ひび割れ0.2mm以上～1.0mm以下	Uカットシーリング材充填工法 可とう性エポキシ樹脂
	補修跡再ひび割れ	Uカットシーリング材充填工法 可とう性エポキシ樹脂
	鉄筋爆裂	コンクリート研り、鉄筋錆落しのうえエポキシ樹脂モルタル補修
	躯体欠損	コンクリート研り、ぜい弱部分除去のうえエポキシ樹脂モルタル補修
	外壁浮き部補修	アンカーピンニング部分エポキシ樹脂モルタル充填工法

件 名		調布市上石原ふれあいの家及び 調布市立上石原保育園改修工事		
外壁劣化位置図 8	1/100	令和7年度	令和7年10月	No
		 調布市総務部営繕課		A-58
				70枚の内

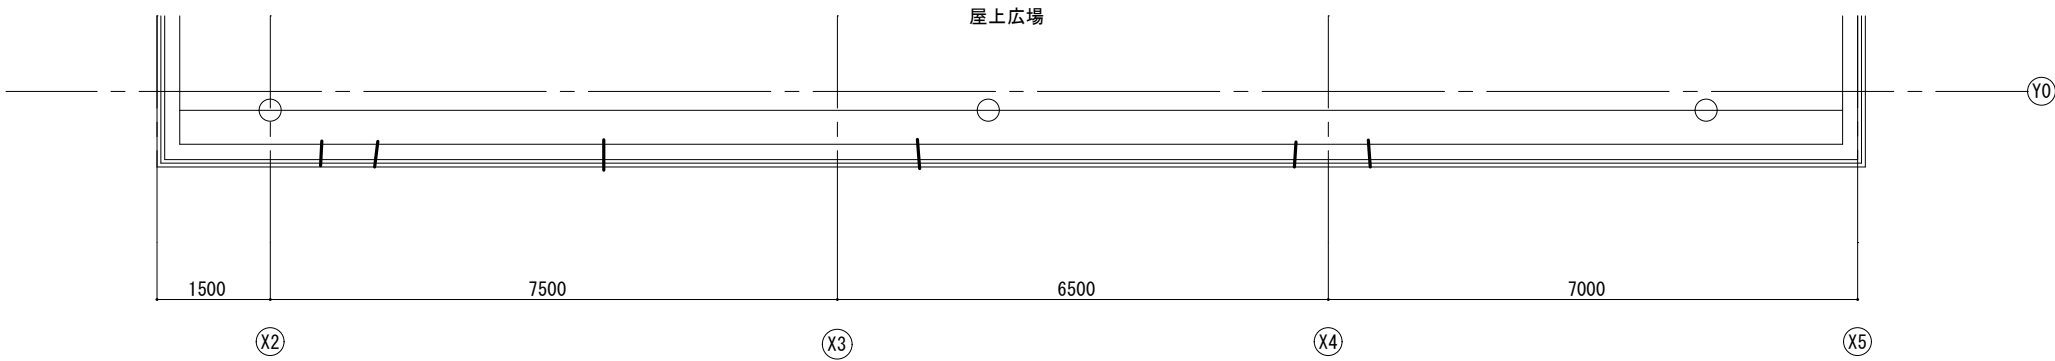






屋上広場パラペット天端 1/100

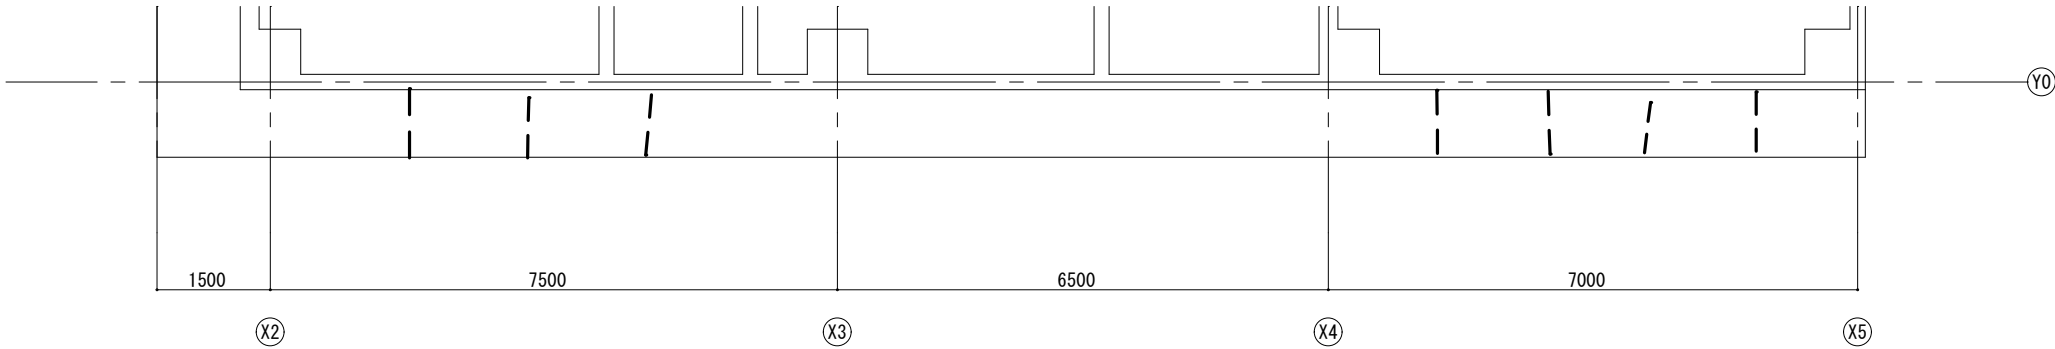

屋上広場下軒天 1/100

凡例	劣化状態	補修方法
	ひび割れ0.2mm未満	シーリング工法 可とう性エポキシ樹脂
	ひび割れ0.2mm以上～1.0mm以下	Uカットシーリング材充填工法 可とう性エポキシ樹脂
	補修跡再ひび割れ	Uカットシーリング材充填工法 可とう性エポキシ樹脂
	鉄筋爆裂	コンクリート研り、鉄筋錆落しのうえエポキシ樹脂モルタル補修
	躯体欠損	コンクリート研り、ぜい弱部分除去のうえエポキシ樹脂モルタル補修
	外壁浮き部補修	アンカーピンニング部分エポキシ樹脂モルタル充填工法

件 名		調布市上石原ふれあいの家及び 調布市立上石原保育園改修工事		
外壁劣化位置図 9	1/100	令和7年度	令和7年10月	No
		 調布市総務部営繕課		A-59 70枚の内

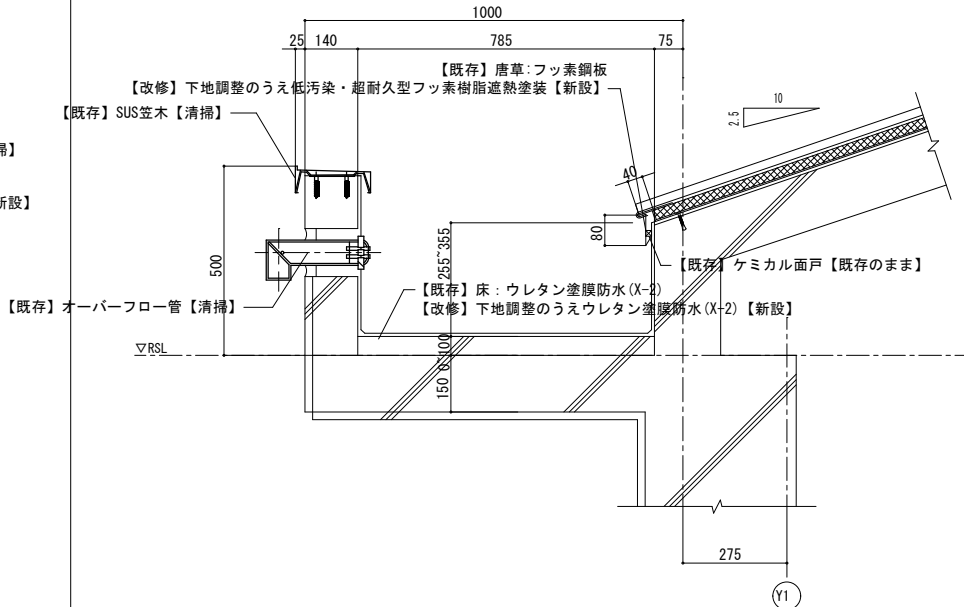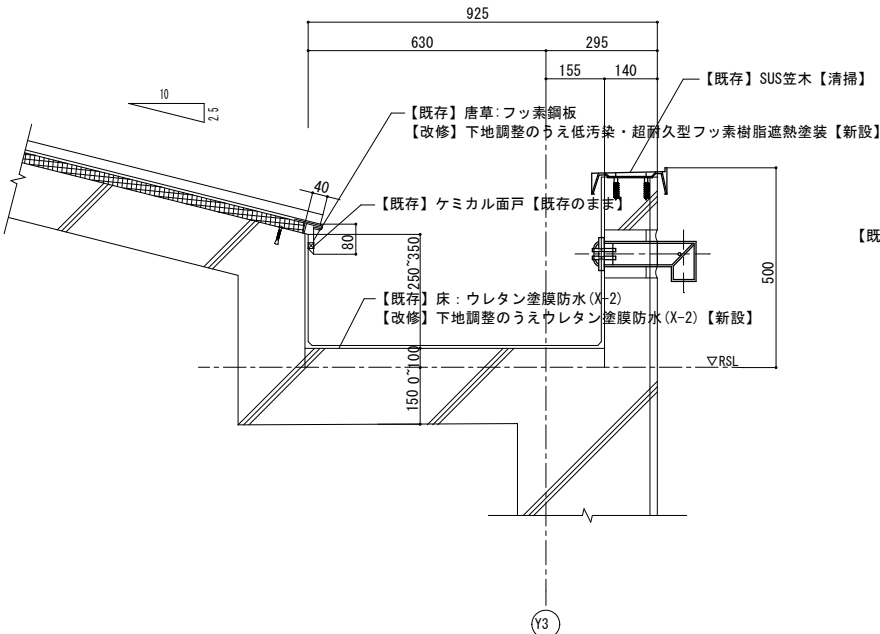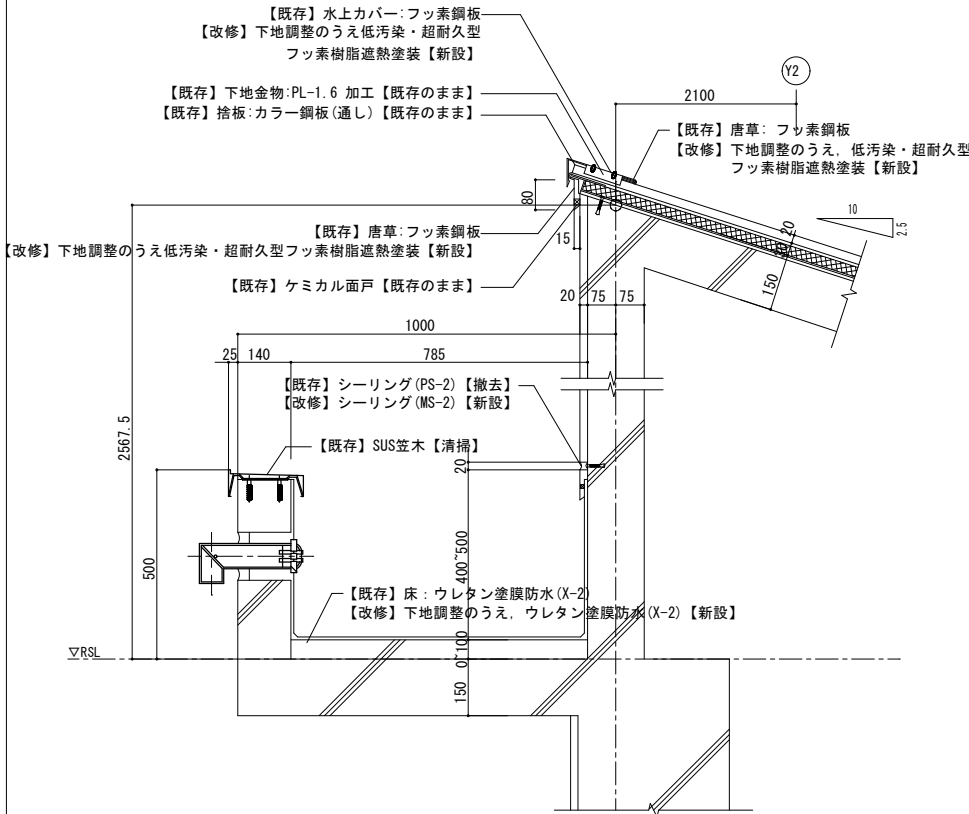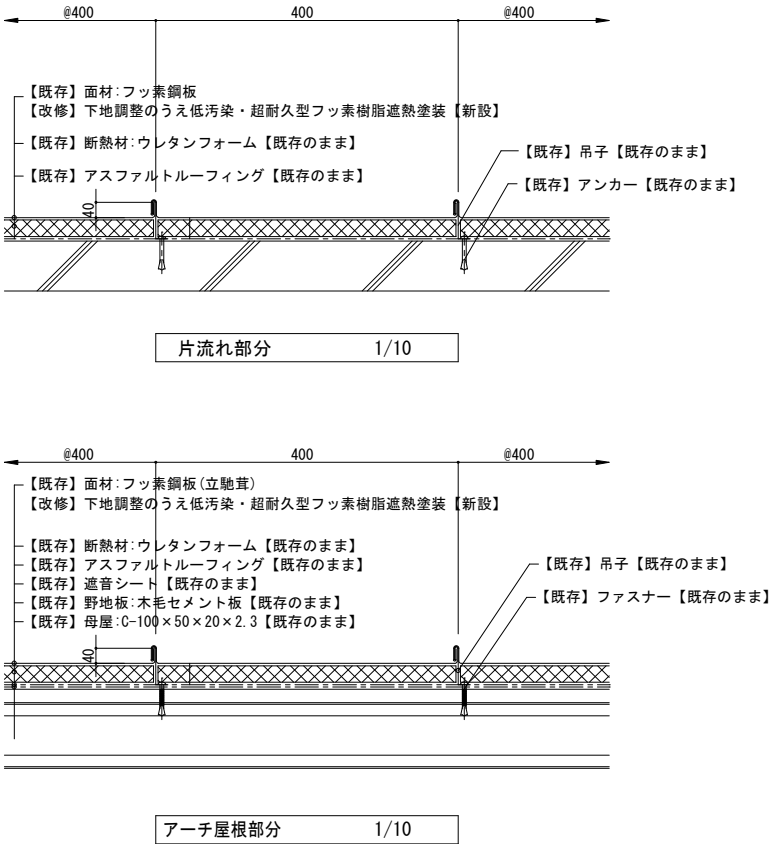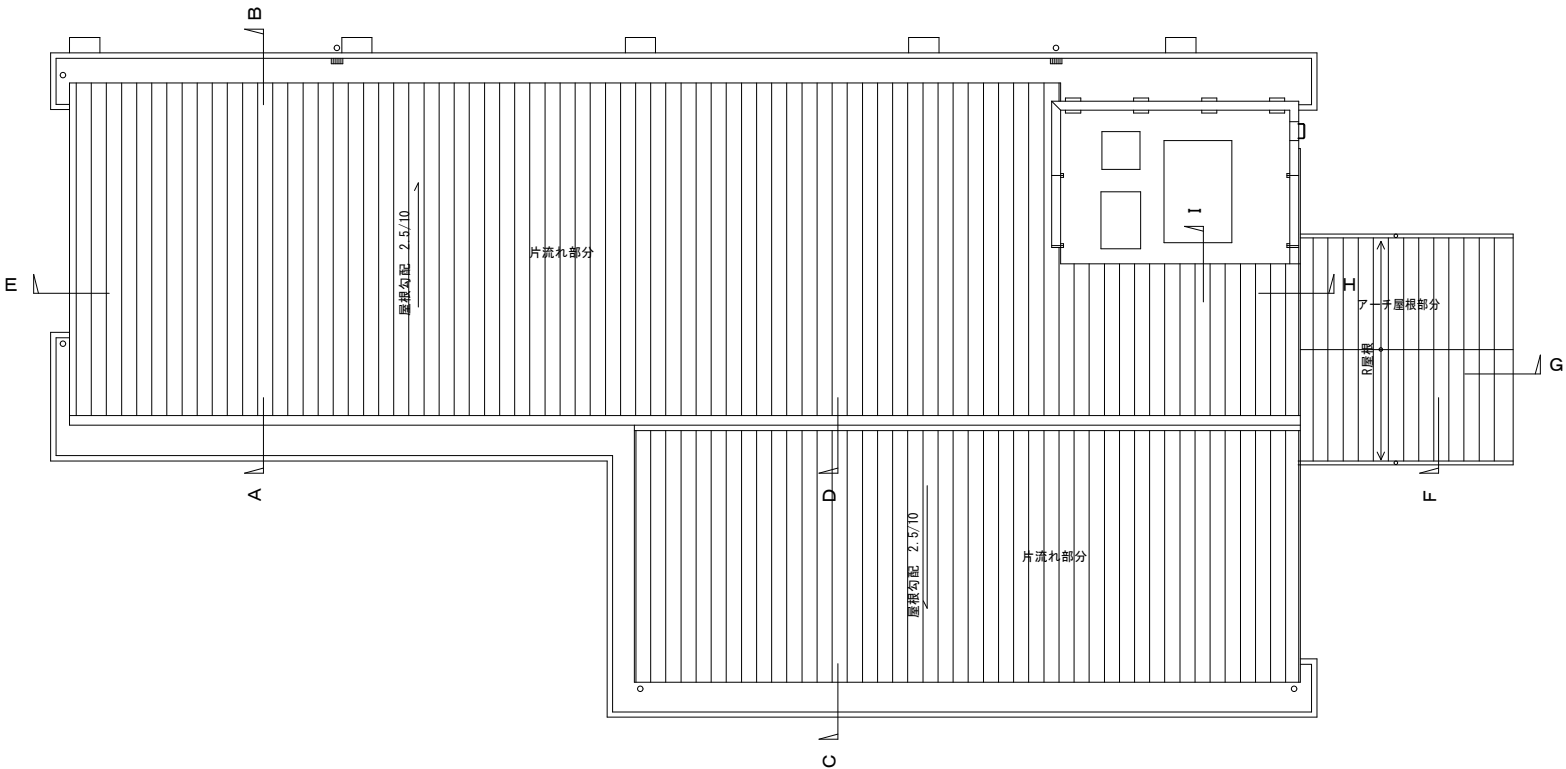

件 名 調布市上石原ふれあいの家及び
調布市立上石原保育園改修工事

屋根詳細図 1

1/10

1/20

1/200

令和7年度

令和7年10月



調布市総務部営繕課







No


A-60

70枚の内


D－D断面詳細図		1/20	E－E断面詳細図		1/20	F－F断面詳細図		1/20	
【既存】水上カバー:フッ素鋼板 【改修】下地調整のうえ低汚染・超耐久型フッ素樹脂遮熱塗装【新設】 【既存】下地金物:PL-1.6加工【既存のまま】 【既存】捨板:カラー鋼板（通し）【既存のまま】 【既存】唐草:フッ素鋼板【既存のまま】 【改修】下地調整のうえ低汚染・超耐久型フッ素樹脂遮熱塗装【新設】 【既存】ケミカル面戸【既存のまま】 【既存】シーリング(PS-2)【撤去】 【改修】シーリング(MS-2)【新設】 【既存】水切:フッ素鋼板 【改修】下地調整のうえ低汚染・超耐久型フッ素樹脂遮熱塗装【新設】 【既存】捨板:カラー鋼板(通し)【既存のまま】 【既存】ケミカル面戸【既存のまま】 【既存】シブキ返し:フッ素鋼板 【改修】下地調整のうえ低汚染・超耐久型フッ素樹脂遮熱塗装【新設】 【既存】下地金物:カラー鋼板【既存のまま】			【既存】金属屋根:フッ素鋼板 【改修】下地調整のうえ低汚染・超耐久型フッ素樹脂遮熱塗装【新設】 【既存】唐草:フッ素鋼板 【改修】下地調整のうえ低汚染・超耐久型フッ素樹脂遮熱塗装【新設】 【既存】ケミカル面戸【既存のまま】			【既存】金属屋根:フッ素鋼板 【改修】下地調整のうえ低汚染・超耐久型フッ素樹脂遮熱塗装【新設】 【既存】唐草:フッ素鋼板 【改修】下地調整のうえ低汚染・超耐久型フッ素樹脂遮熱塗装【新設】 【既存】硬質塩化ビニール製軒樋【撤去】 【改修】硬質塩化ビニール製軒樋【新設】 【既存】軒天:★ケイ酸カルシウム板 t6目透貼り+EP【撤去】 【改修】化粧ケイ酸カルシウム板目透貼り【新設】			
G－G断面詳細図			1/20	H－H断面詳細図		1/20	I－I断面詳細図		1/20
【既存】唐草:フッ素鋼板 【改修】下地調整のうえ低汚染・超耐久型フッ素樹脂遮熱塗装【新設】 【既存】唐草:フッ素鋼板 【改修】下地調整のうえ低汚染・超耐久型フッ素樹脂遮熱塗装【新設】 【既存】ケミカル面戸【既存のまま】			【既存】金属屋根:フッ素鋼板 【改修】下地調整のうえ低汚染・超耐久型フッ素樹脂遮熱塗装【新設】 【既存】唐草:フッ素鋼板 【改修】下地調整のうえ低汚染・超耐久型フッ素樹脂遮熱塗装【新設】 【既存】ケミカル面戸【既存のまま】 【既存】シーリング(PS-2)【撤去】 【改修】シーリング(MS-2)【新設】 【既存】水切:フッ素鋼板 【改修】下地調整のうえ低汚染・超耐久型フッ素樹脂遮熱塗装【新設】 【既存】ケミカル面戸【既存のまま】			【既存】金属屋根:フッ素鋼板 【改修】下地調整のうえ低汚染・超耐久型フッ素樹脂遮熱塗装【新設】 【既存】唐草:フッ素鋼板 【改修】下地調整のうえ低汚染・超耐久型フッ素樹脂遮熱塗装【新設】 【既存】軒樋（硬質塩化ビニール製）【撤去】 【改修】軒樋（硬質塩化ビニール製）【新設】			

件 名		調布市上石原ふれあいの家及び 調布市立上石原保育園改修工事		
屋根詳細図 2	1/20	令和7年度	令和7年10月	No
		調布市総務部営繕課		A-61
				70枚の内

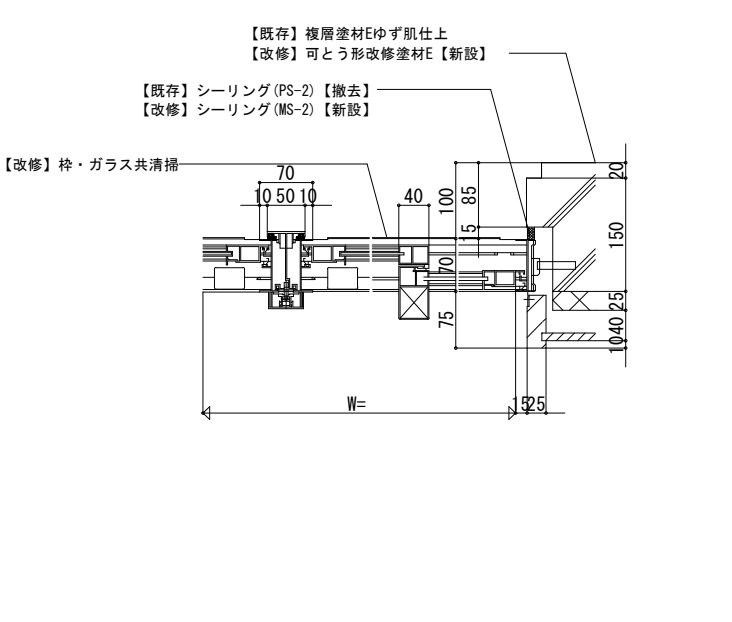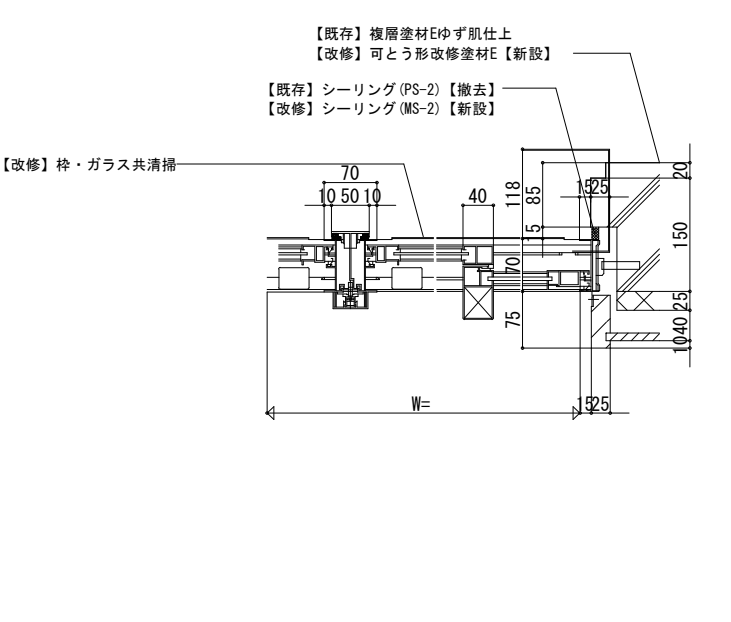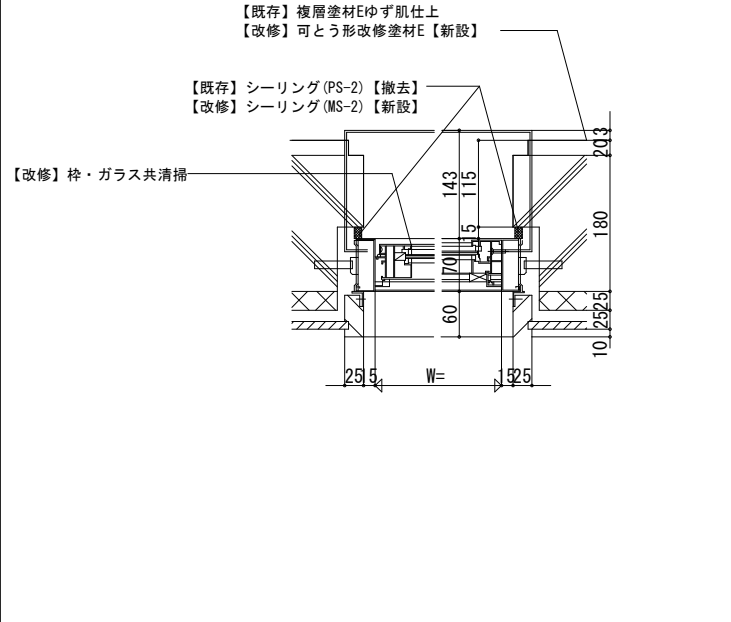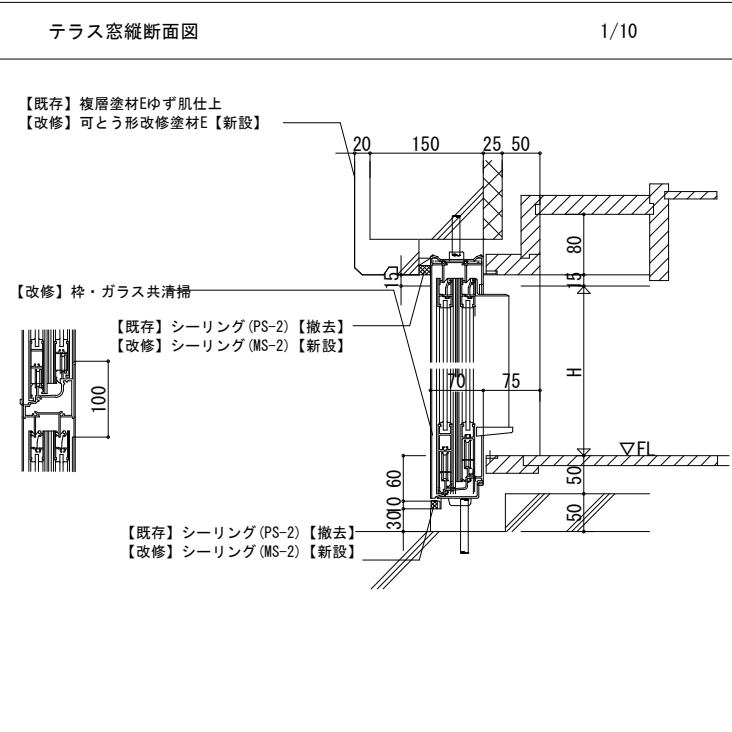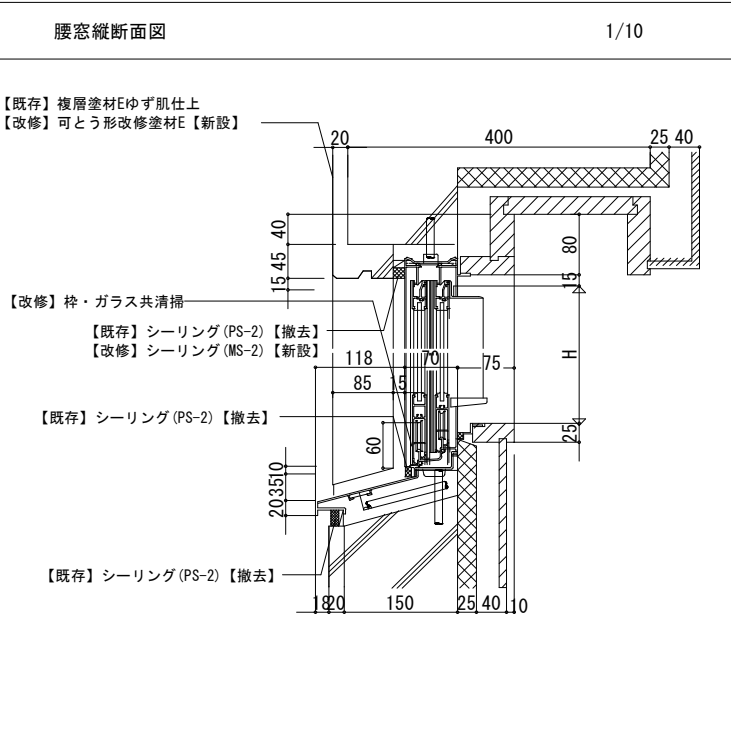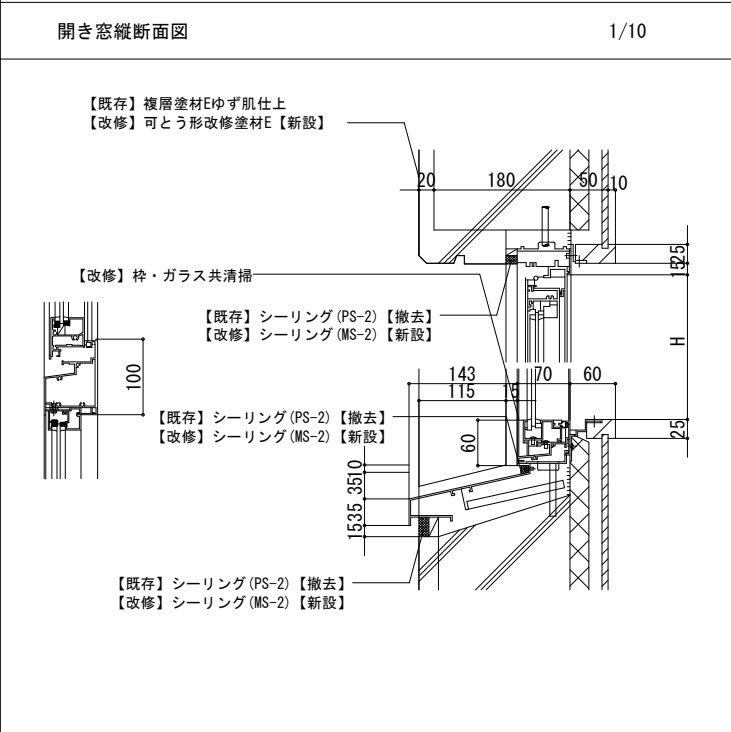
テラス窓横断面図 1/10	腰窓横断面図 1/10	開き窓横断面図 1/10	
 【既存】複層塗材Eゆず肌仕上 【改修】可とう形改修塗材E【新設】 【既存】シーリング(PS-2)【撤去】 【改修】シーリング(MS-2)【新設】 【改修】枠・ガラス共清掃 70 10 50 10 40 100 15 85 75 1040 25 150 20 W= 25	 【既存】複層塗材Eゆず肌仕上 【改修】可とう形改修塗材E【新設】 【既存】シーリング(PS-2)【撤去】 【改修】シーリング(MS-2)【新設】 【改修】枠・ガラス共清掃 70 10 50 10 40 118 15 85 75 1040 25 150 20 W= 25	 【既存】複層塗材Eゆず肌仕上 【改修】可とう形改修塗材E【新設】 【既存】シーリング(PS-2)【撤去】 【改修】シーリング(MS-2)【新設】 【改修】枠・ガラス共清掃 143 115 170 60 25 W= 25 180 10 25 203	
テラス窓縦断面図 1/10	腰窓縦断面図 1/10	開き窓縦断面図 1/10	
 【既存】複層塗材Eゆず肌仕上 【改修】可とう形改修塗材E【新設】 【改修】枠・ガラス共清掃 【既存】シーリング(PS-2)【撤去】 【改修】シーリング(MS-2)【新設】 【既存】シーリング(PS-2)【撤去】 【改修】シーリング(MS-2)【新設】 20 150 25 50 15 80 70 75 H 50 50 300 60 100 △FL	 【既存】複層塗材Eゆず肌仕上 【改修】可とう形改修塗材E【新設】 【改修】枠・ガラス共清掃 【既存】シーリング(PS-2)【撤去】 【改修】シーリング(MS-2)【新設】 【既存】シーリング(PS-2)【撤去】 【既存】シーリング(PS-2)【撤去】 20 400 25 40 15 45 40 118 85 70 75 H 25 203510 180 150 25 40 10	 【既存】複層塗材Eゆず肌仕上 【改修】可とう形改修塗材E【新設】 【改修】枠・ガラス共清掃 【既存】シーリング(PS-2)【撤去】 【改修】シーリング(MS-2)【新設】 【既存】シーリング(PS-2)【撤去】 【改修】シーリング(MS-2)【新設】 20 180 60 10 15 80 143 115 70 60 H 25 1535 3510 100	

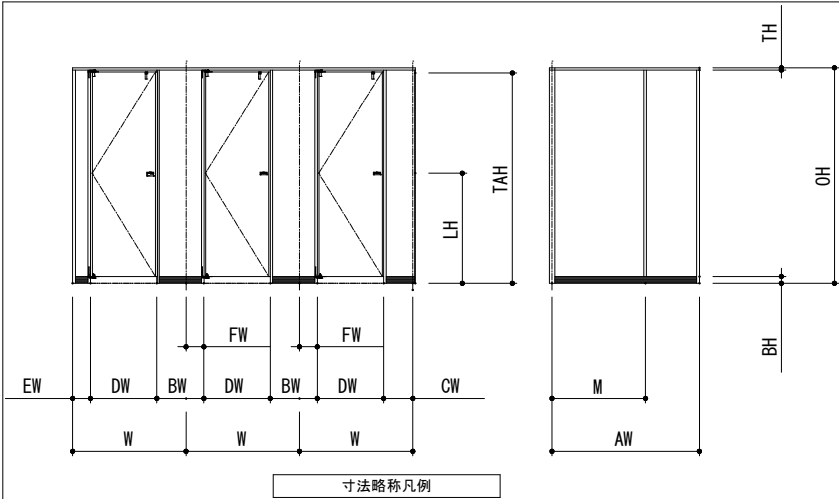



寸法略称凡例

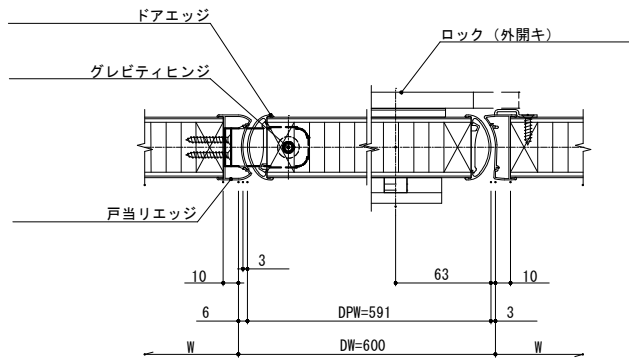


外開キ横断面図（参考図）

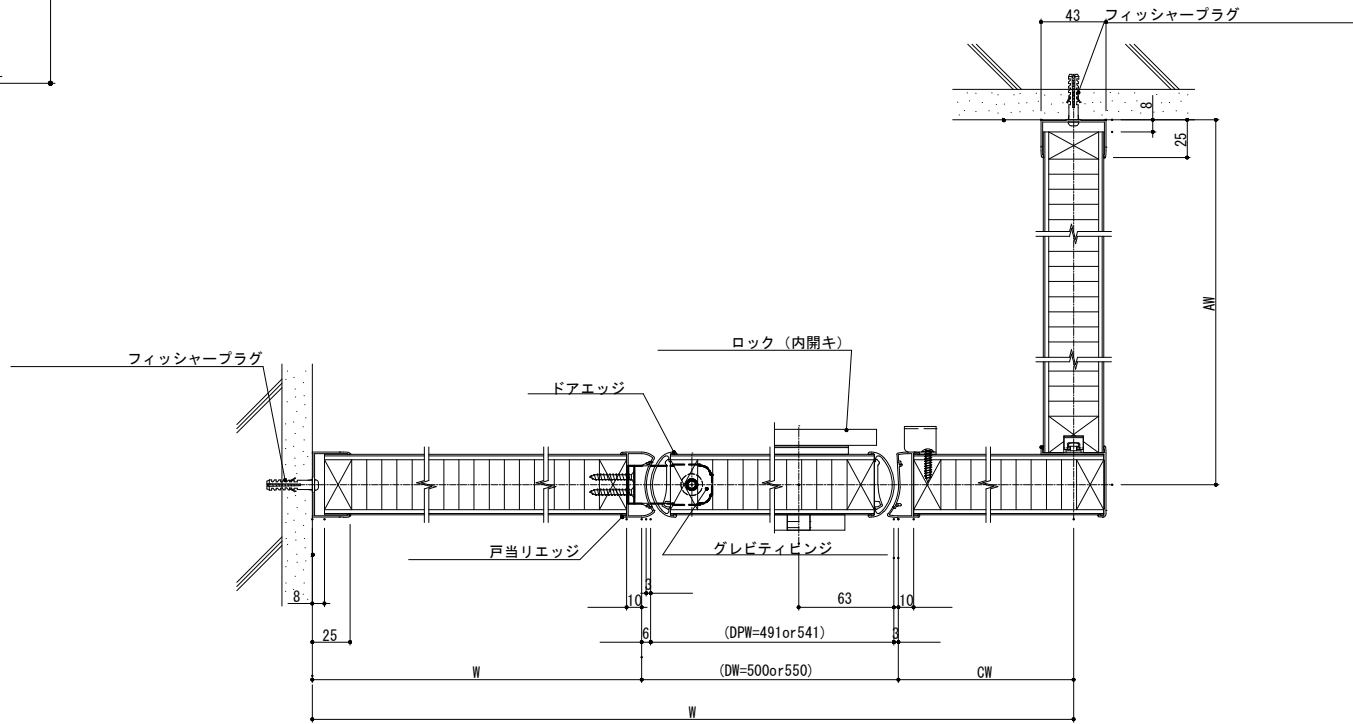


内開キドア横断面図（参考図）

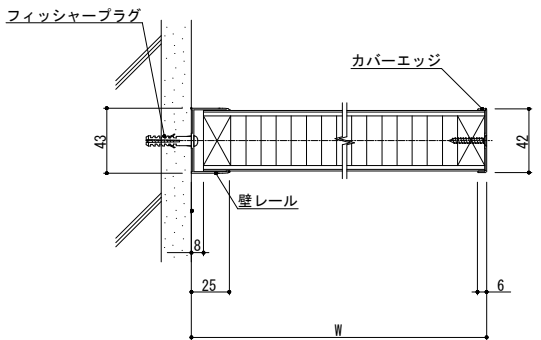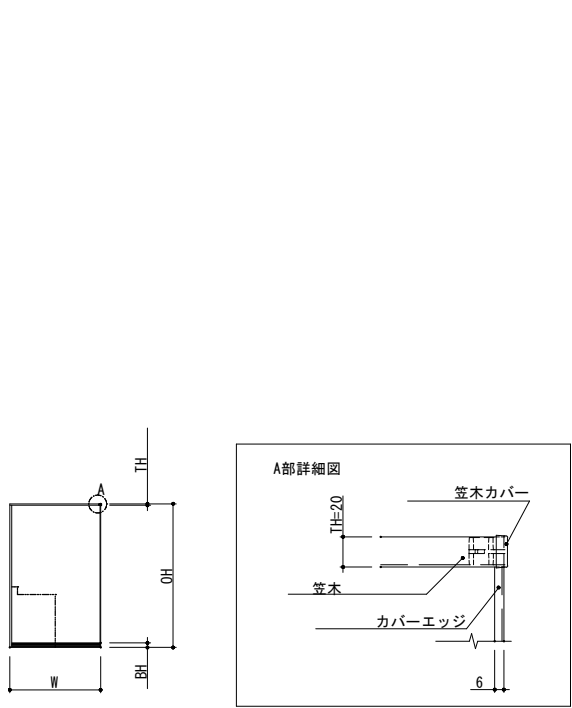


ヘダテ横断面図（参考図）

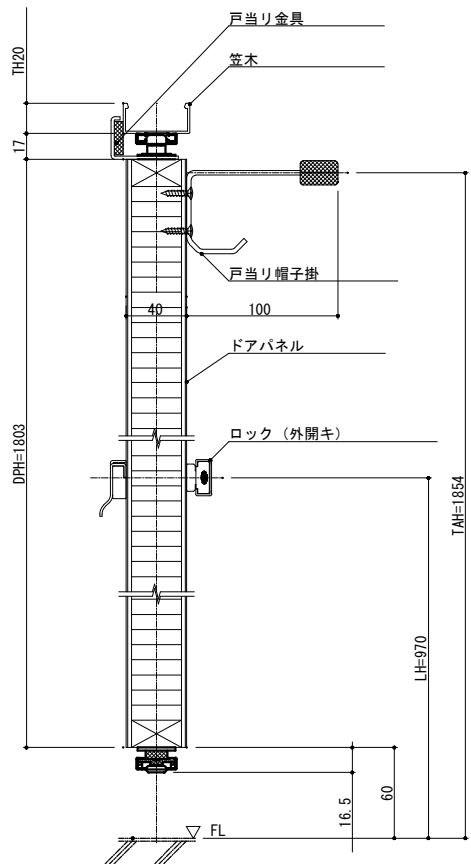

外開キドア縦断面図（参考図）

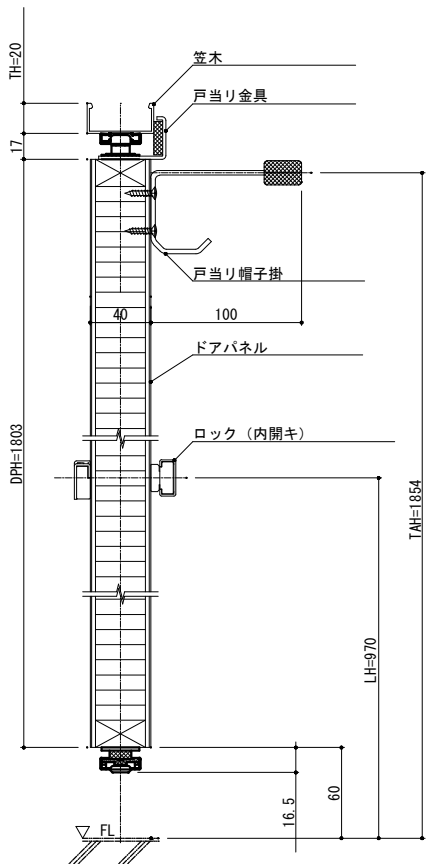

内開キドア縦断面図（参考図）

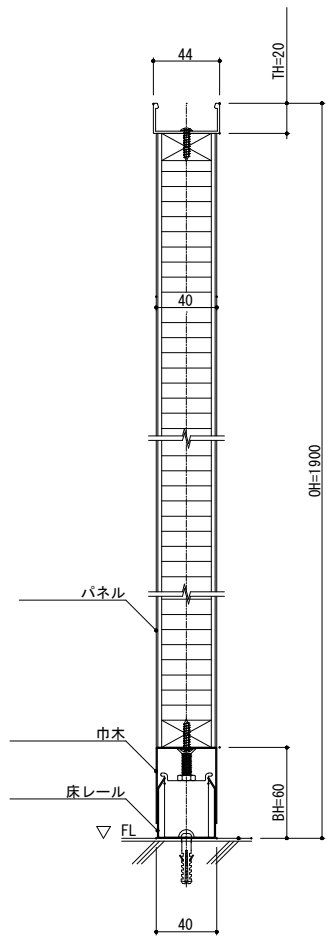


パネル・ヘダテ縦断面図（参考図）

トイレブース仕様一覧表



パネル・ドア	表面材	高圧メラミン樹脂化粧板
	枠材	木製
	芯材	ペーパーコア
	エッジ（ビスレス）	アルミニウム合金押出型材 （アルマイトクリア仕上）
2WAY材		アルミニウム合金押出型材
笠木・壁レール		（アルマイトクリア仕上）
グレビティヒンジ		ステンレス製
ロック		ステンレス製（表示錠付）
巾木		ステンレス製（ヘアライン仕上）

名称	オーニング1-1【新設】
製品W	4345
キャンバスW	4165
出巾	3199(35アーム)
キャンバス	防災認定品
フリル	H=150 ストレート
設置勾配	25°
機構	電手動
機構位置	巻取パイプ右側
締結部品	M10x80 オールアンカー 使用数：8個

名称	オーニング1-2【キャンバスのみ撤去・新設】
製品W	4060
キャンバスW	3860
出巾	35アーム
機構位置	巻取パイプ右側

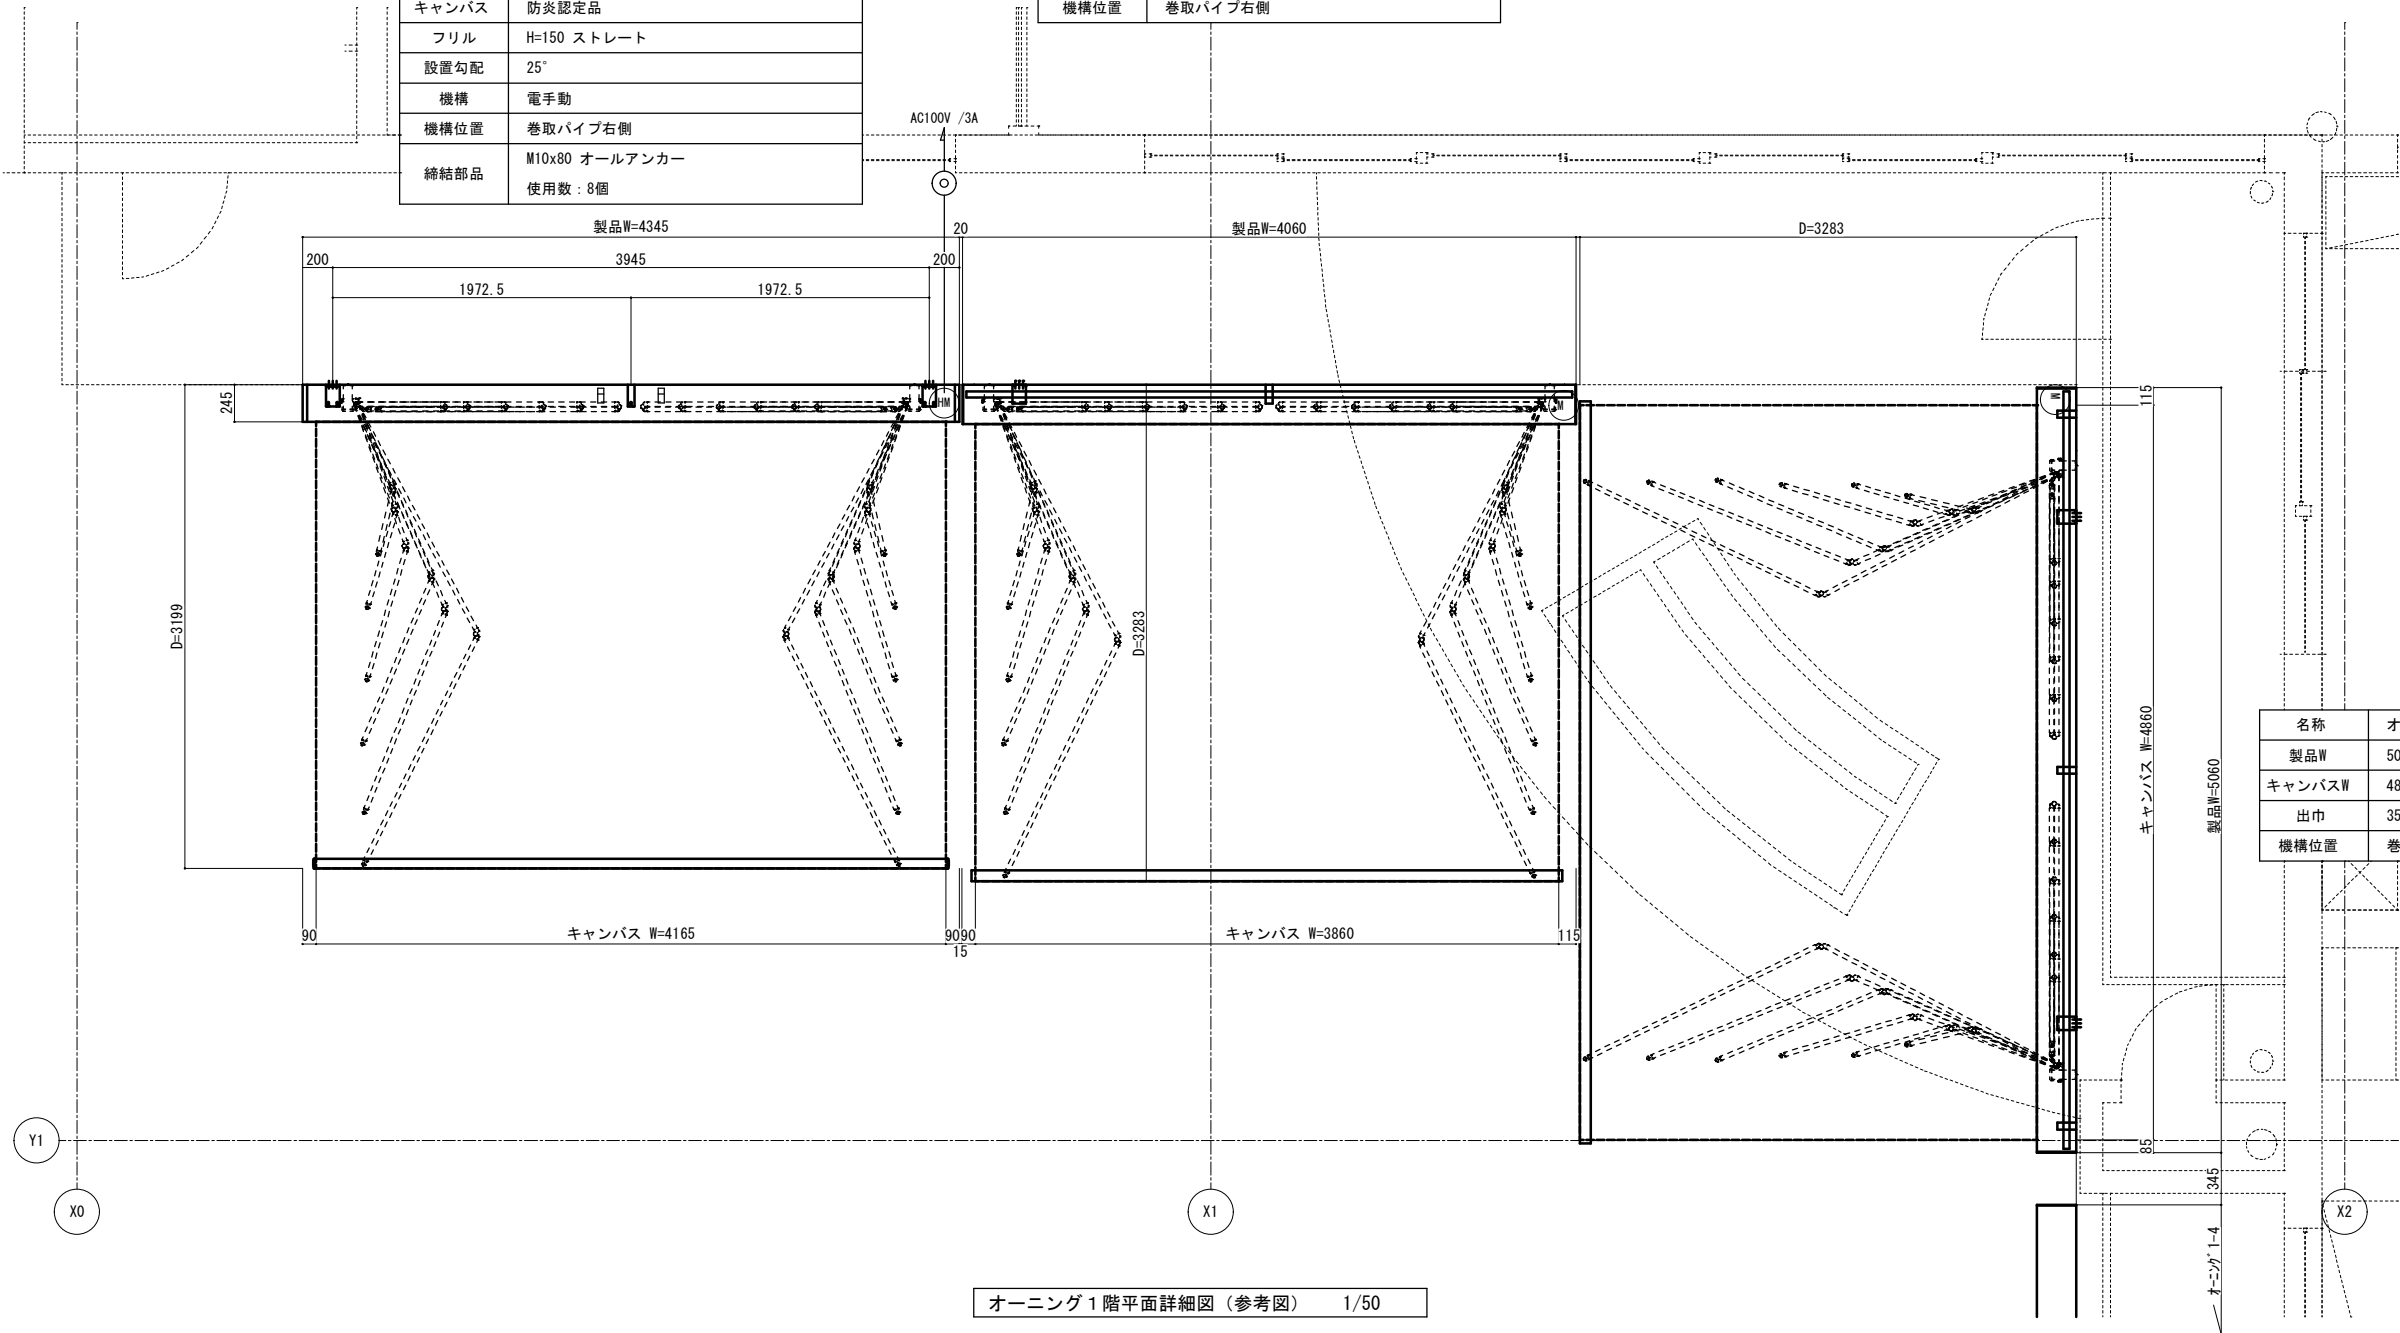

オーニング1階平面詳細図（参考図） 1/50

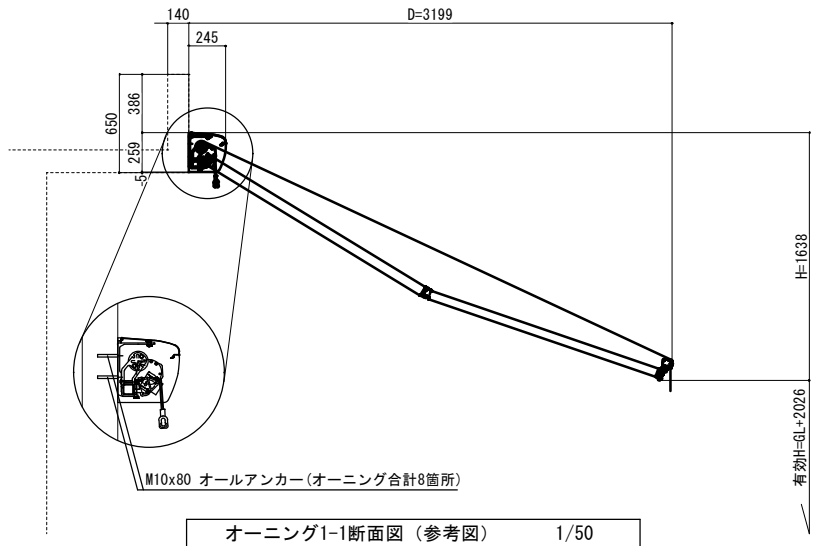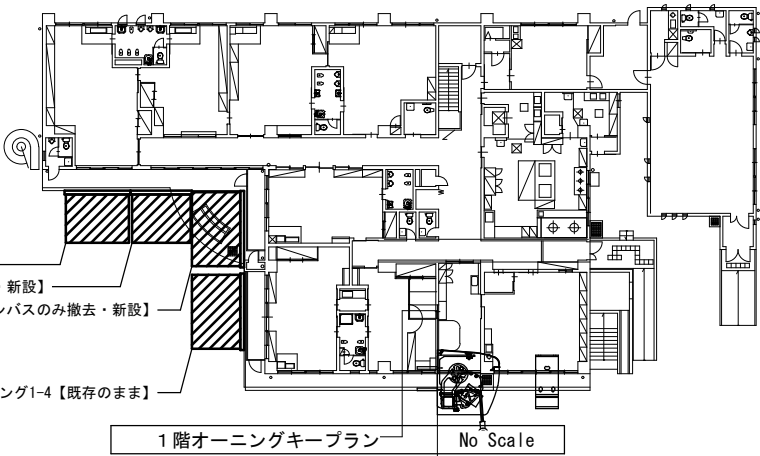


オーニング1-1断面図（参考図） 1/50

件名		調布市上石原ふれあいの家及び 調布市立上石原保育園改修工事		
オーニング 詳細図1 (参考図)	1/50	令和7年度	令和7年10月	No A-64
		調布市総務部営繕課		70枚の内



名称	オーニング2-1【新設】
製品W	5120
キャンバスW	4940
出巾	3199 (35アーム)
キャンバス	防災認定品
フリル	H=150 ストレート
設置勾配	25°
機構	電手動
機構位置	巻取パイプ右側
締結部品	M10x80 オールアンカー 使用数：8個

名称	オーニング2-2【キャンバスのみ撤去・新設】
製品W	6050
キャンバスW	5850
出巾	35アーム
機構位置	巻取パイプ右側

名称	オーニング2-3【新設】
製品W	4345
キャンバスW	4165
出巾	3199 (35アーム)
キャンバス	防災認定品
フリル	H=150 ストレート
設置勾配	25°
機構	電手動
機構位置	巻取パイプ左側
締結部品	M10x80 オールアンカー 使用数：8個

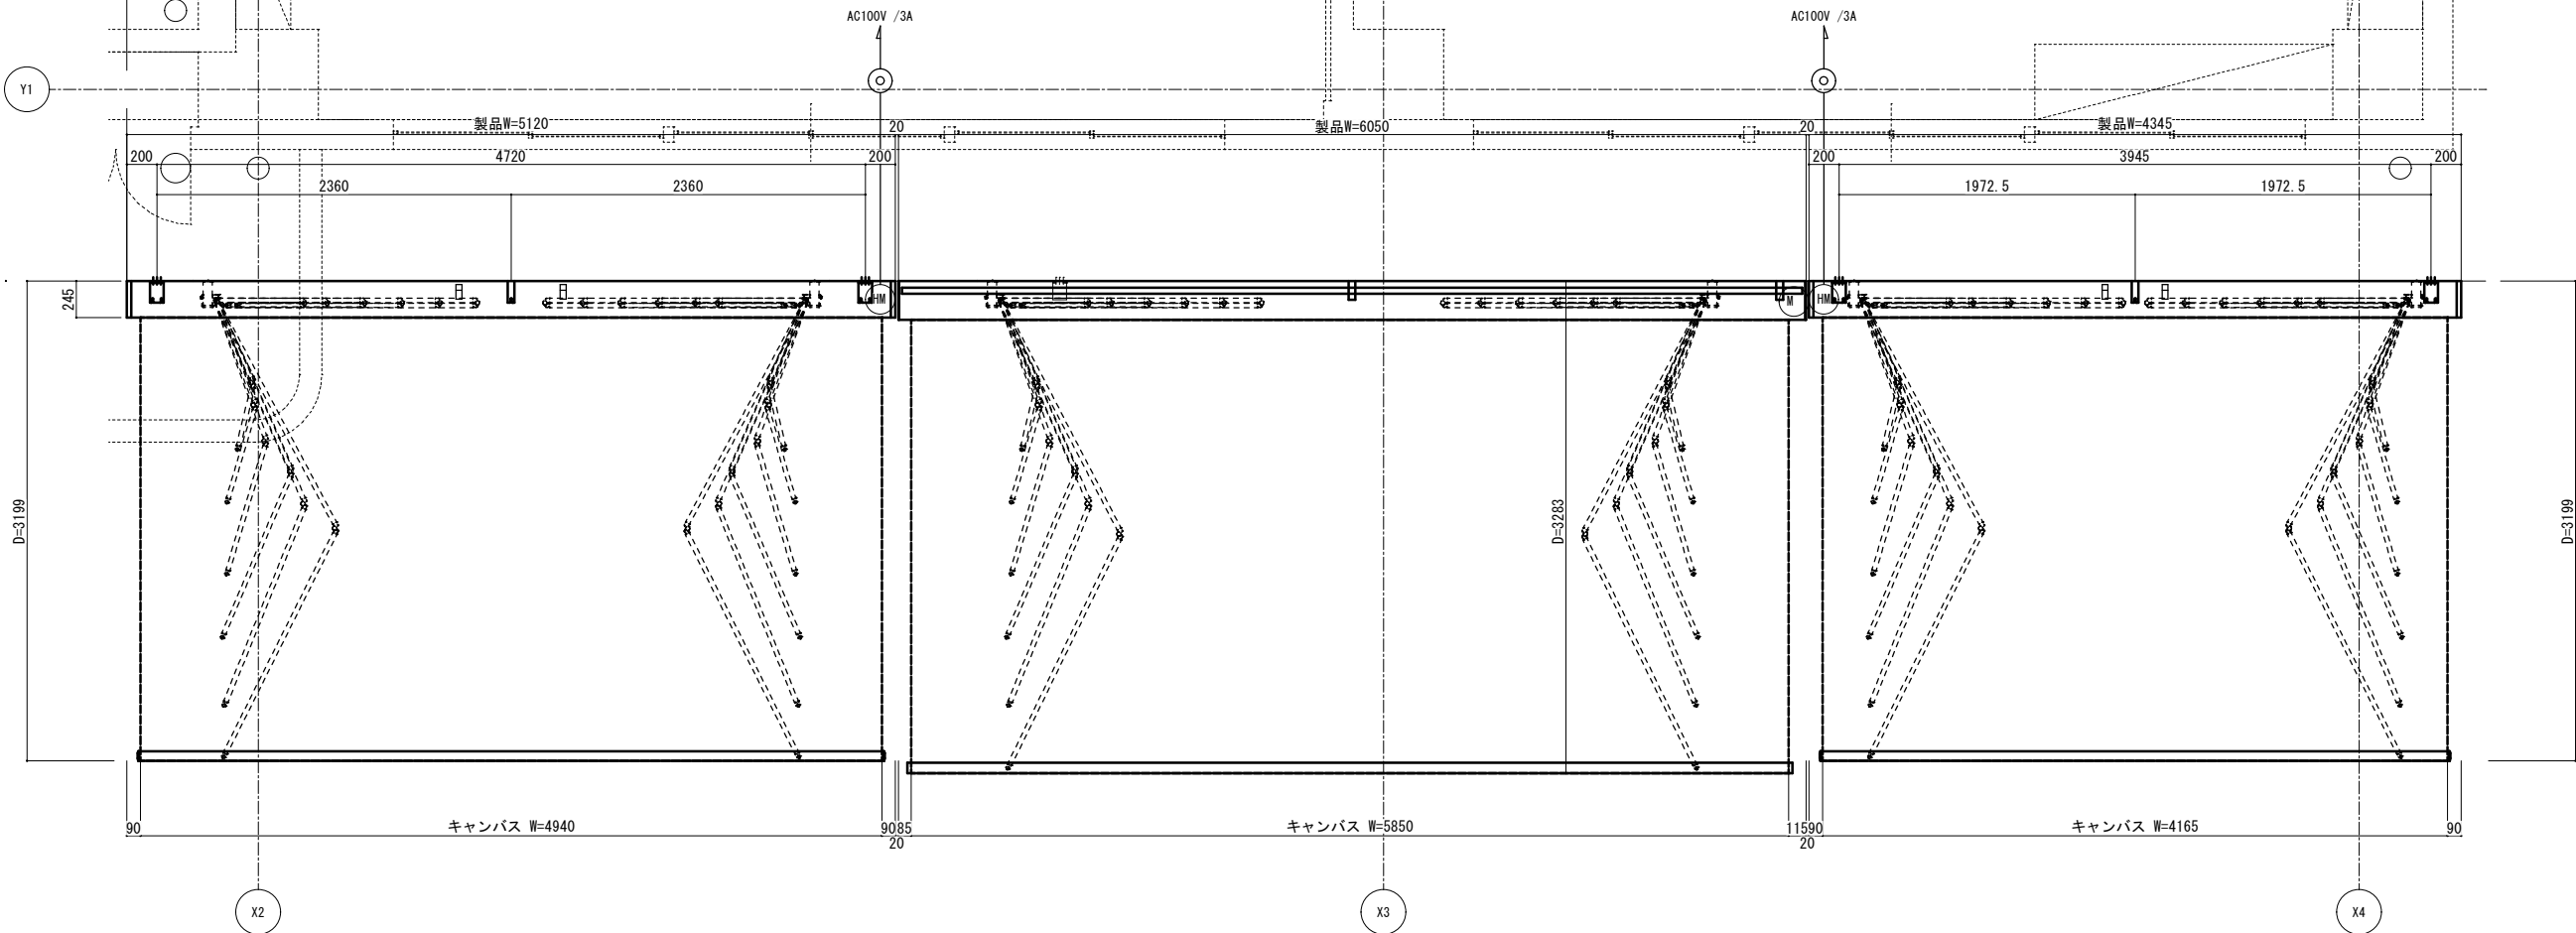


オーニング2階平面詳細図（参考図） 1/50

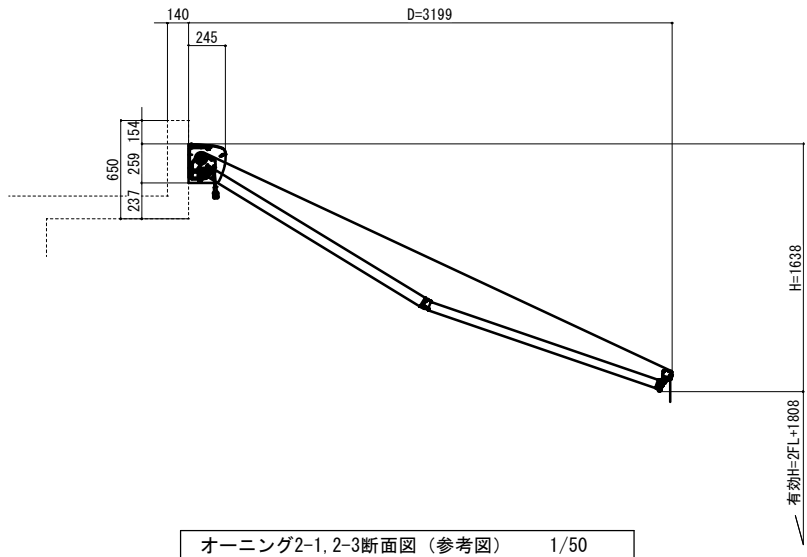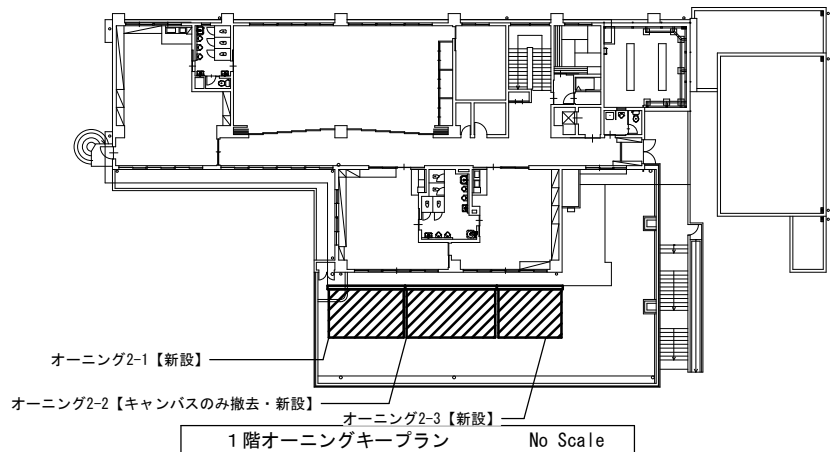


オーニング2-1, 2-3断面図（参考図） 1/50

件 名		調布市上石原ふれあいの家及び 調布市立上石原保育園改修工事		
オーニング 詳細図 2 (参考図)	1/50	令和7年度	令和7年10月	No
		 調布市総務部営繕課		A-65 70枚の内

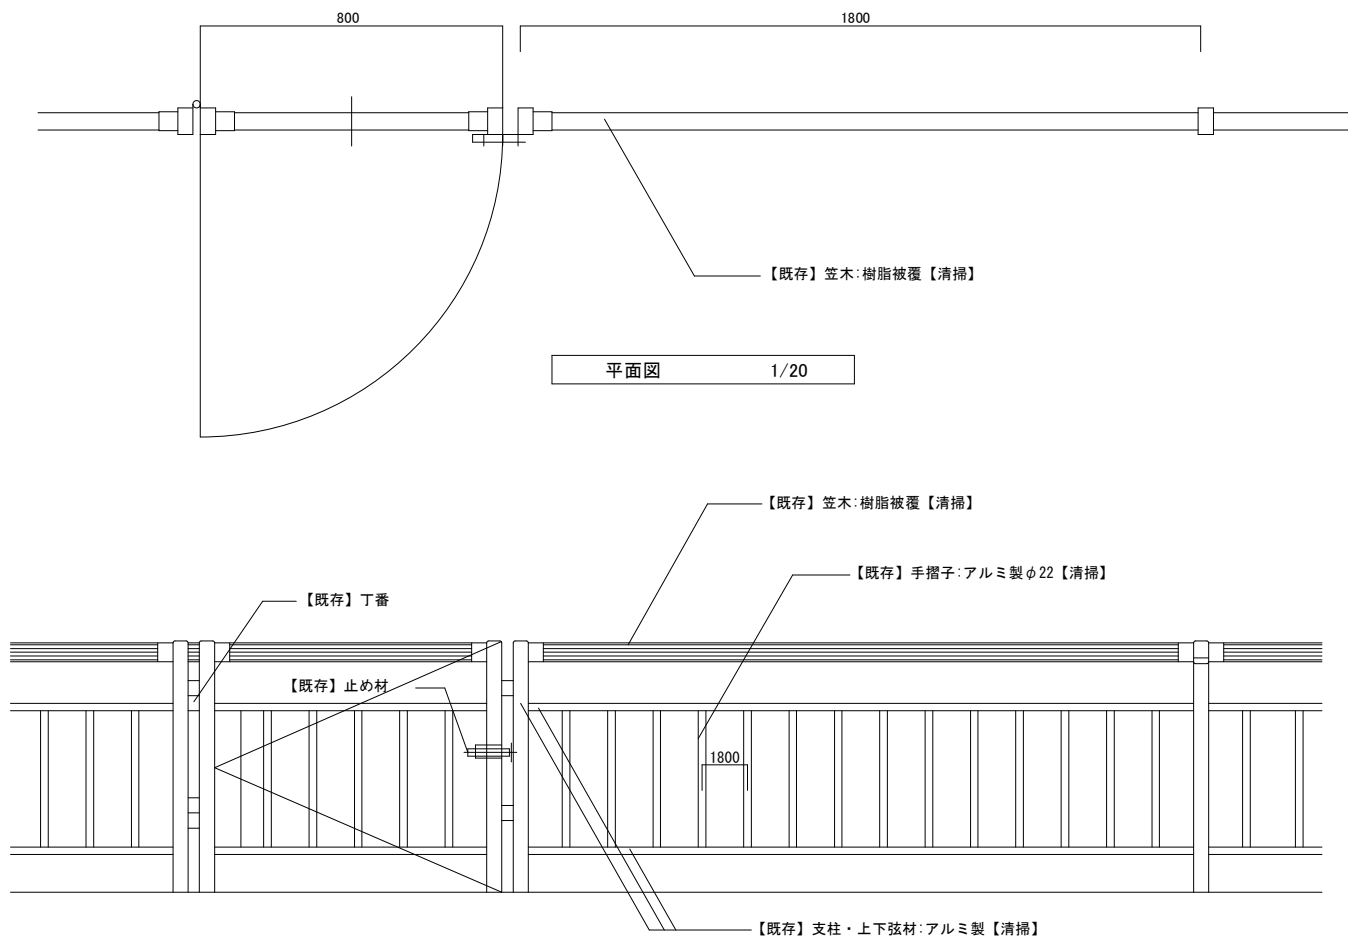


姿図 1/20

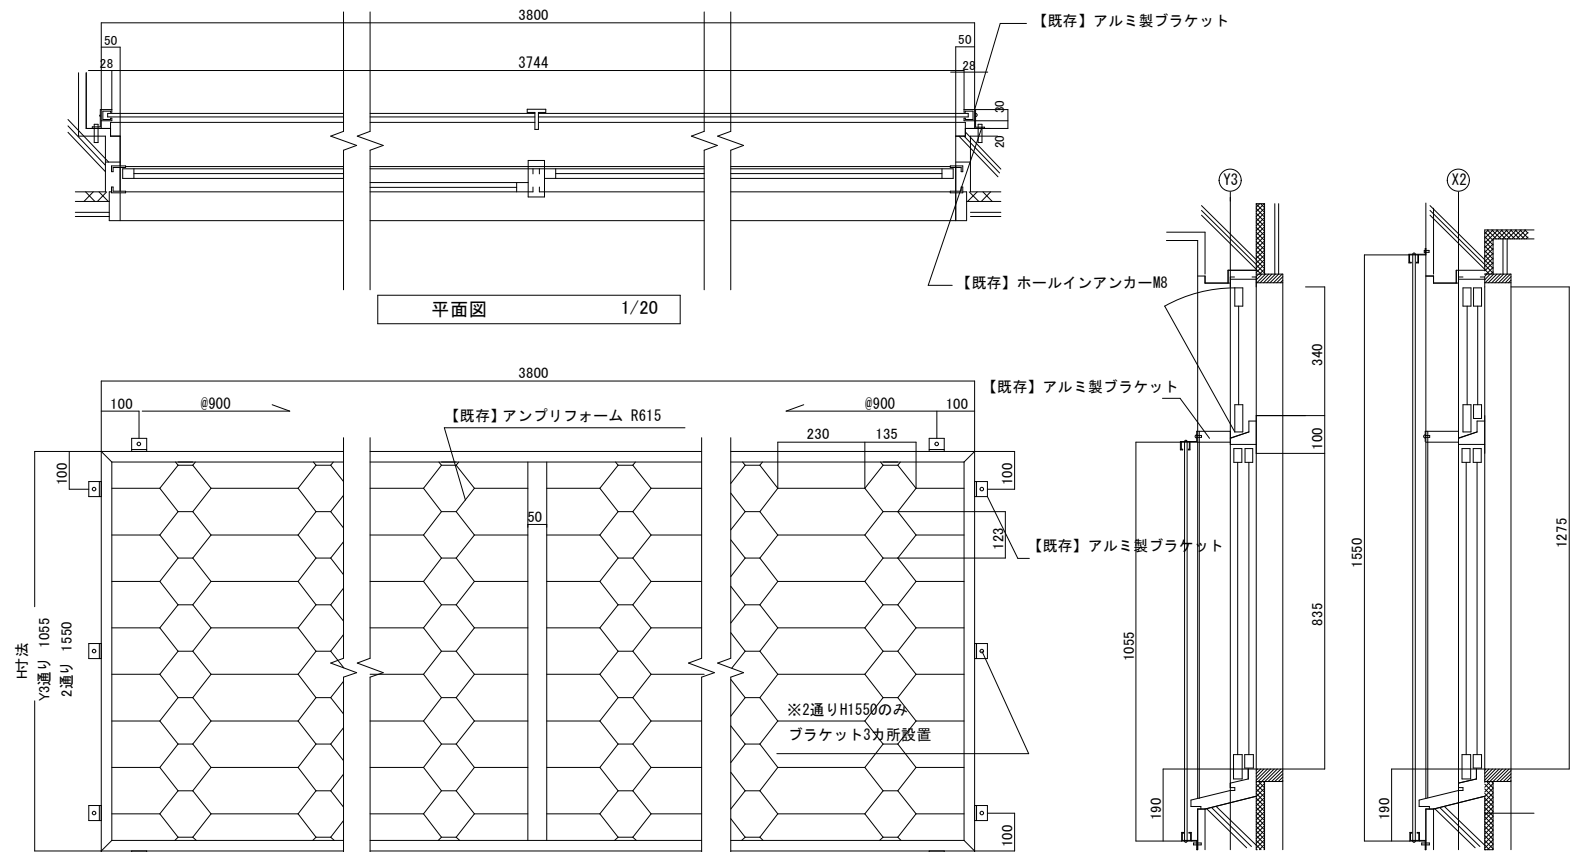


※ アルミ製面格子は外壁及び建具改修工事時【一時取外】【清掃】のうえ、【再取付】とする。
(アルミ製ブラケットは【既存のまま】とする。)

姿図 (X2通り) 1/20

断面図 1/20

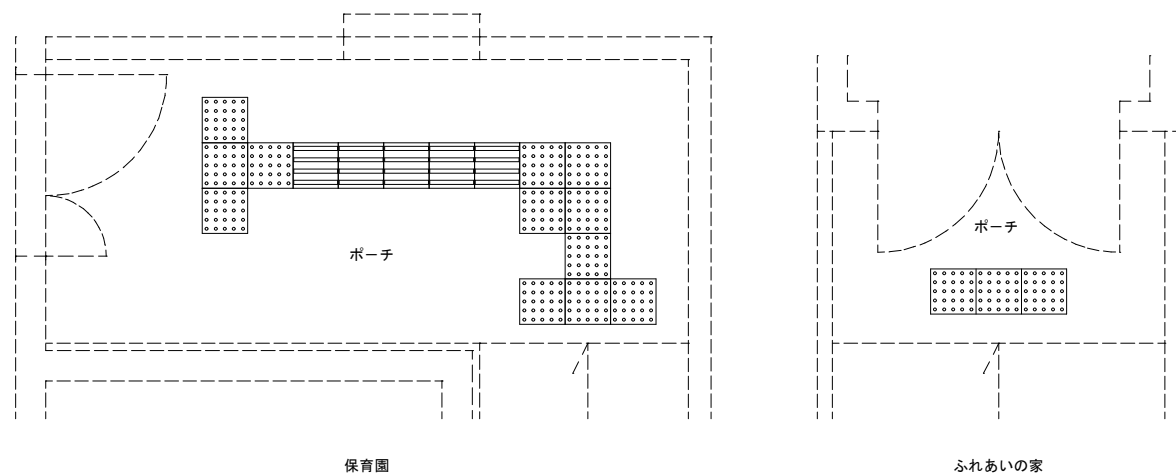



配置図 1/50

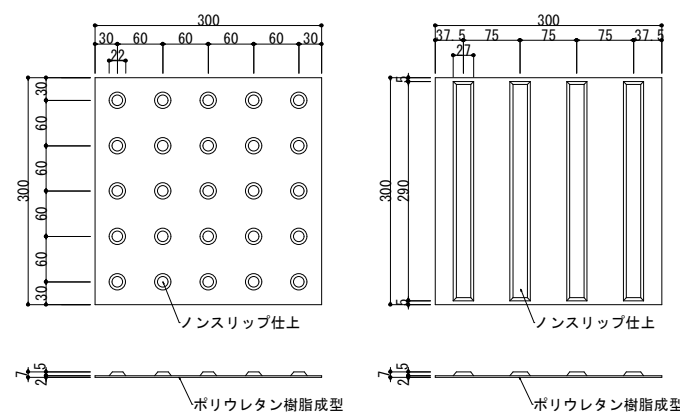

詳細図 1/10

点字シールはJIS製品とする。

件 名	調布市上石原ふれあいの家及び 調布市立上石原保育園改修工事		
雑詳細図	1/10	令和7年度	令和7年10月
	1/20	 調布市総務部営繕課	
	1/50		
			No A-66 70枚の内

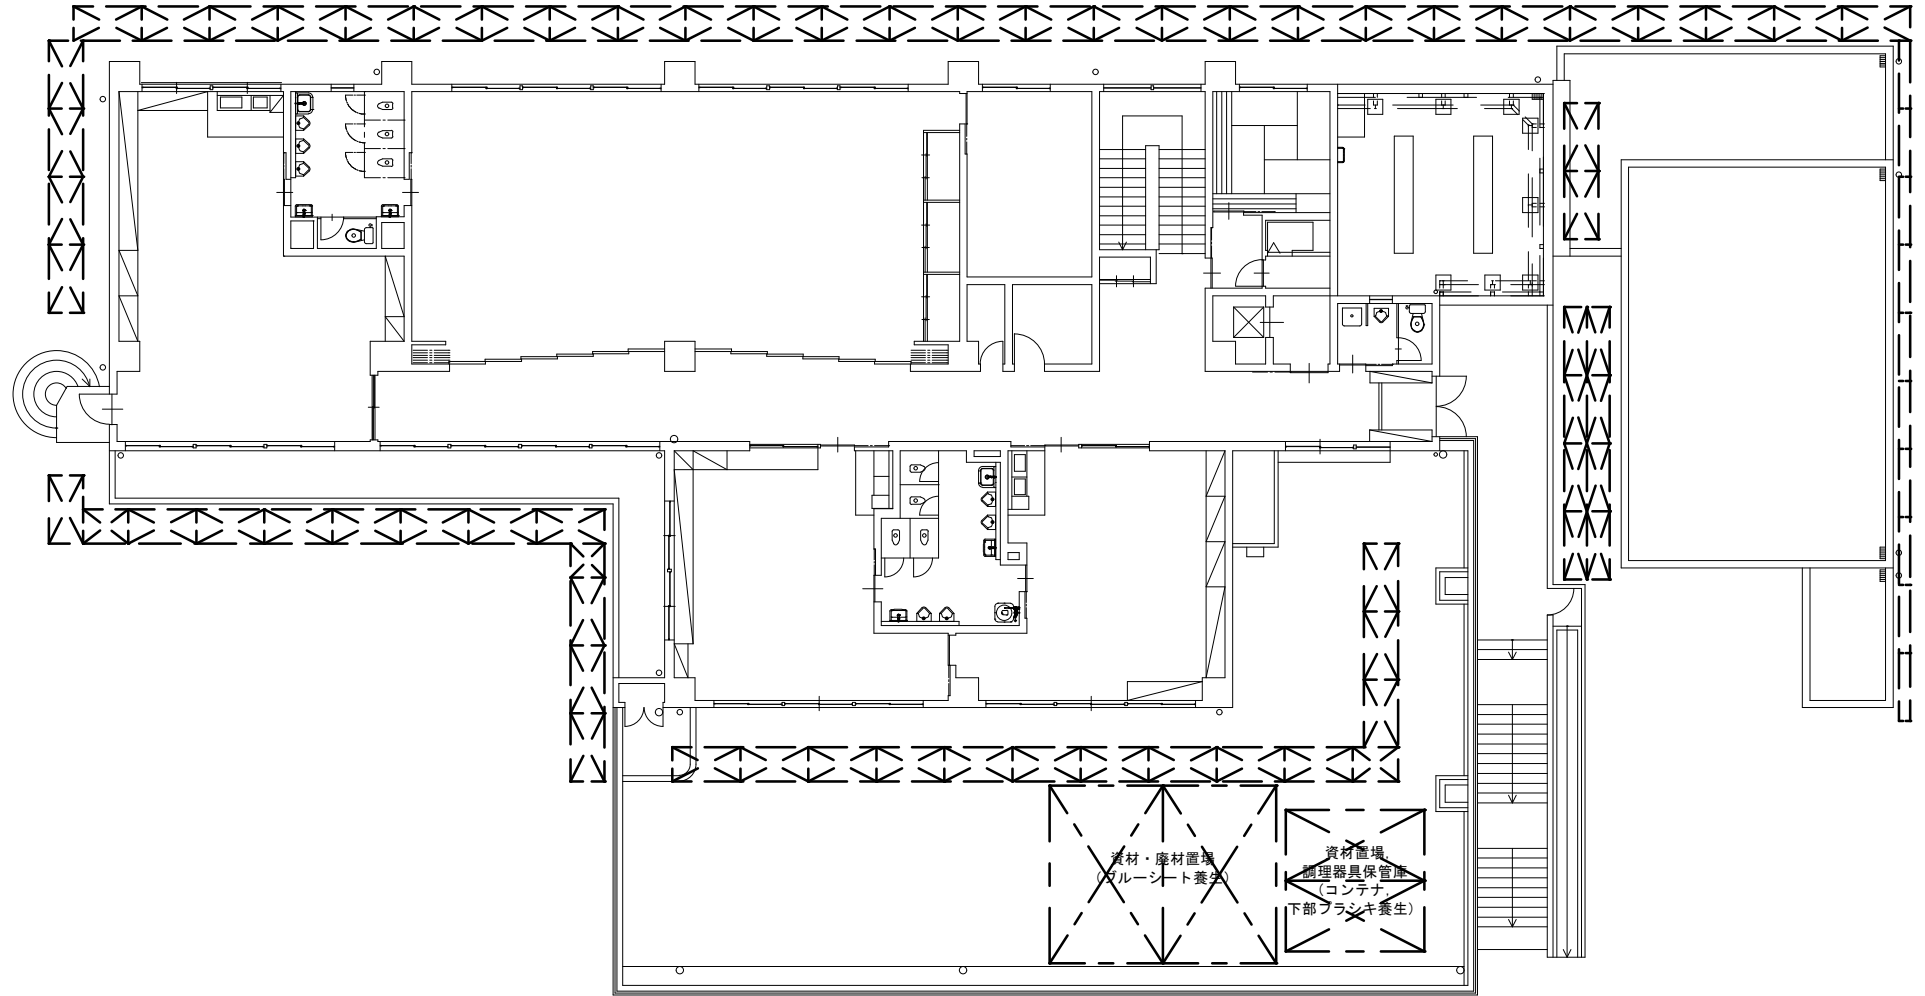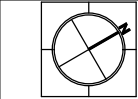


	手摺先行枠組足場w=900 上段は手摺h=1000設置 落下防止メッシュシート張り
	単管ブラケット足場w=300 上段は手摺h=1000設置 落下防止メッシュシート張り
	カラーコーン
	仮囲い（ガードフェンスh=1800）上部防護網の上養生シート張り 下部進入防止板
	仮設間仕切（E種）
	資材置場・廃材置場
	工事用車両駐車スペース（資材搬入出用）
	交通誘導員

特記事項


- ・足場設置の障害となる樹木の剪定等については担当監督員及び施設関係者と協議の上、執り行うこと。
- ・資機材等の搬入出作業を行う場合は、誘導員を配置し施設利用者及び歩行者の安全に配慮すること。
- ・工事用車両は原則近隣のコインパーキング駐車場とし、資材搬入出等の際は、施設管理者に了承を得たうえで敷地内に駐車すること。
- ・施工上必要で記載なき部分の足場は移動足場、脚立足場等とする。
- ・足場には落下防止策を施すこと。

また、出隅部に緩衝材（トラ柄）取付のこと。


- ・工事中も施設利用者・職員の動線を確保すること。
- ・敷地内及び敷地周囲では禁煙とする。
- ・工事完了後、仮設で使用した範囲は釘等が落ちていないことを入念に確認すること。

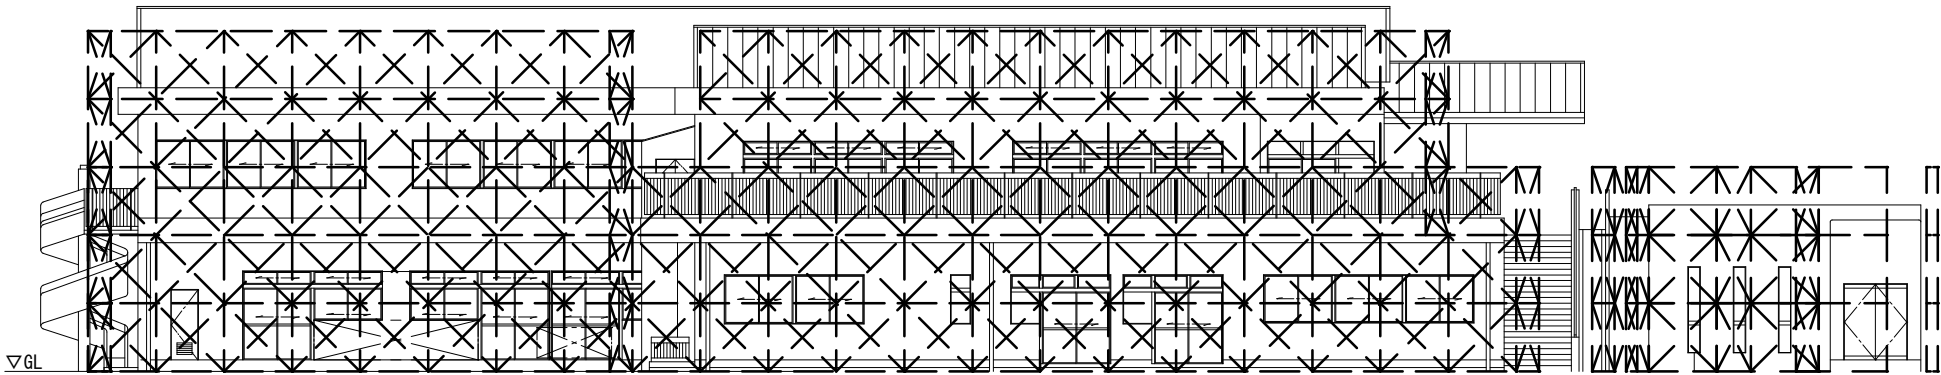

東側立面図 1/200

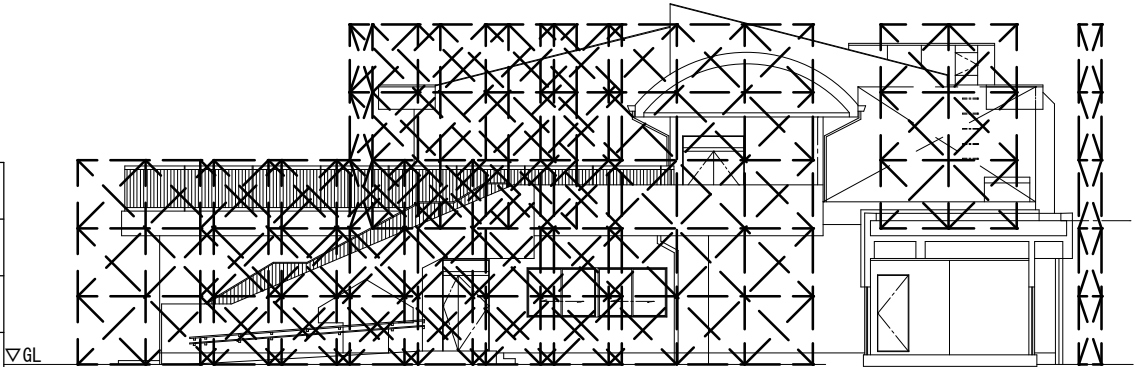


北側立面図(保育園) 1/200

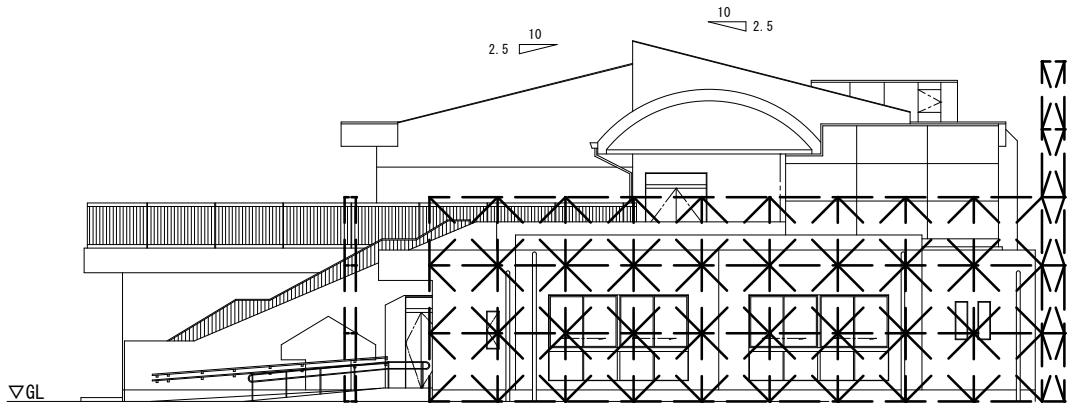


北側立面図(ふれあいの家) 1/200

凡例	
	手摺先行枠組足場w=900 上段は手摺h=1000設置 落下防止メッシュシート張り
	単管ブラケット足場w=300 上段は手摺h=1000設置 落下防止メッシュシート張り
	カラーコーン
	仮囲い（ガードフェンスh=1800）上部防護網の上養生シート張り 下部進入防止板
	仮設間仕切（E種）
	資材置場・廃材置場
	工事用車両駐車スペース（資材搬入出用）
	交通誘導員
特記事項	
・足場設置の障害となる樹木の剪定等については担当監督員及び施設関係者と協議の上、執り行うこと。 ・資機材等の搬入出作業を行う場合は、誘導員を配置し施設利用者及び歩行者の安全に配慮すること。 ・工事用車両は原則近隣のコインパーキング駐車とし、資材搬入出等の際は、施設管理者に了承を得たうえで敷地内に駐車すること。 ・施工上必要で記載なき部分の足場は移動足場、脚立足場等とする。 ・足場には落下防止策を施すこと。 また、出隅部に緩衝材(トラ柄)取付のこと。 ・工事中も施設利用者・職員の動線を確保すること。 ・敷地内及び敷地周囲では禁煙とする。 ・工事完了後、仮設で使用した範囲は釘等が落ちていないことを入念に確認すること。	


件 名		調布市上石原ふれあいの家及び 調布市立上石原保育園改修工事		
仮設計画図 3 (参考図)	1/200	令和7年度	令和7年10月	No
		 調布市総務部営繕課		A-69 70枚の内

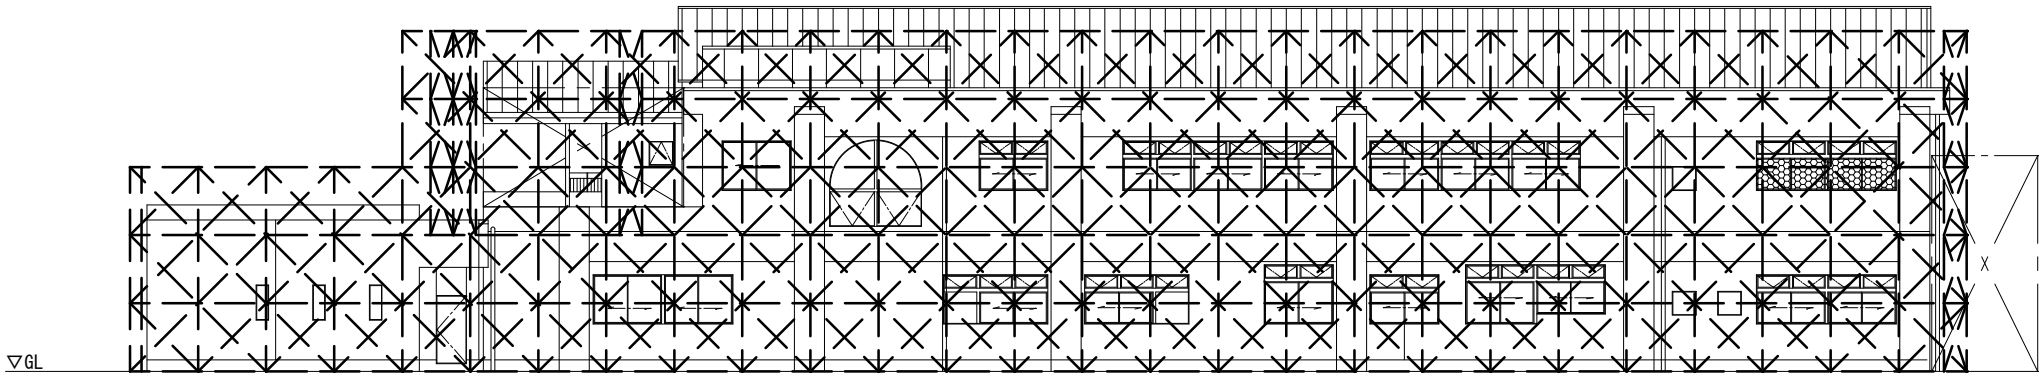

西側立面図 1/200

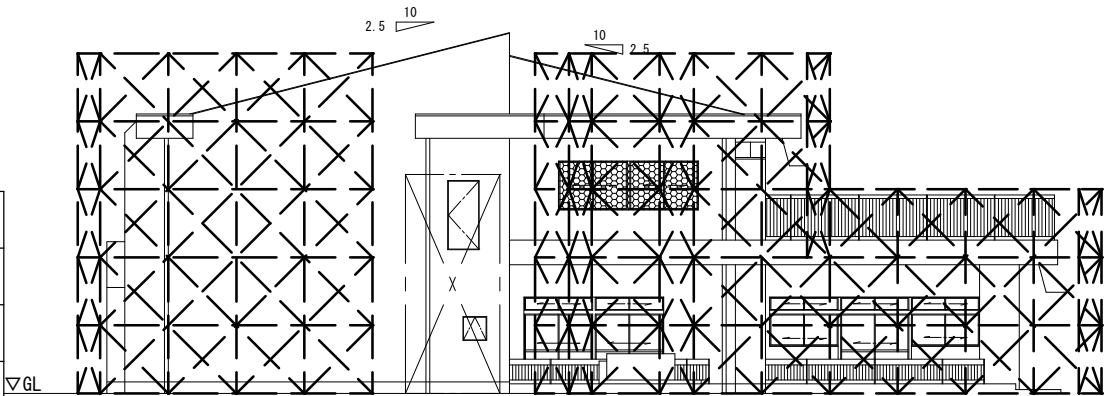

南側立面図(保育園) 1/200

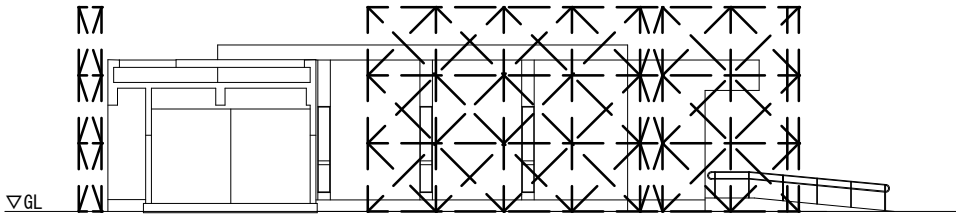

南側立面図(ふれあいの家) 1/200

凡例	
	手摺先行枠組足場w=900 上段は手摺h=1000設置 落下防止メッシュシート張り
	単管ブラケット足場w=300 上段は手摺h=1000設置 落下防止メッシュシート張り
	カラーコーン
	仮囲い（ガードフェンスh=1800）上部防護網の上養生シート張り 下部進入防止板
	仮設間仕切（E種）
	資材置場・廃材置場
	工事用車両駐車スペース（資材搬入出用）
	交通誘導員
特記事項	
・足場設置の障害となる樹木の剪定等については担当監督員及び施設関係者と協議の上、執り行うこと。 ・資機材等の搬入出作業を行う場合は、誘導員を配置し施設利用者及び歩行者の安全に配慮すること。 ・工事用車両は原則近隣のコインパーキング駐車とし、資材搬入出等の際は、施設管理者に了承を得たうえで敷地内に駐車すること。 ・施工上必要で記載なき部分の足場は移動足場、脚立足場等とする。 ・足場には落下防止策を施すこと。 また、出隅部に緩衝材(トラ柄)取付のこと。 ・工事中も施設利用者・職員の動線を確保すること。 ・敷地内及び敷地周囲では禁煙とする。 ・工事完了後、仮設で使用した範囲は釘等が落ちていないことを入念に確認すること。	

件 名		調布市上石原ふれあいの家及び 調布市立上石原保育園改修工事		
仮設計画図 4 (参考図)	1/200	令和7年度	令和7年10月	No
		 調布市総務部営繕課		A-70
				70枚の内