


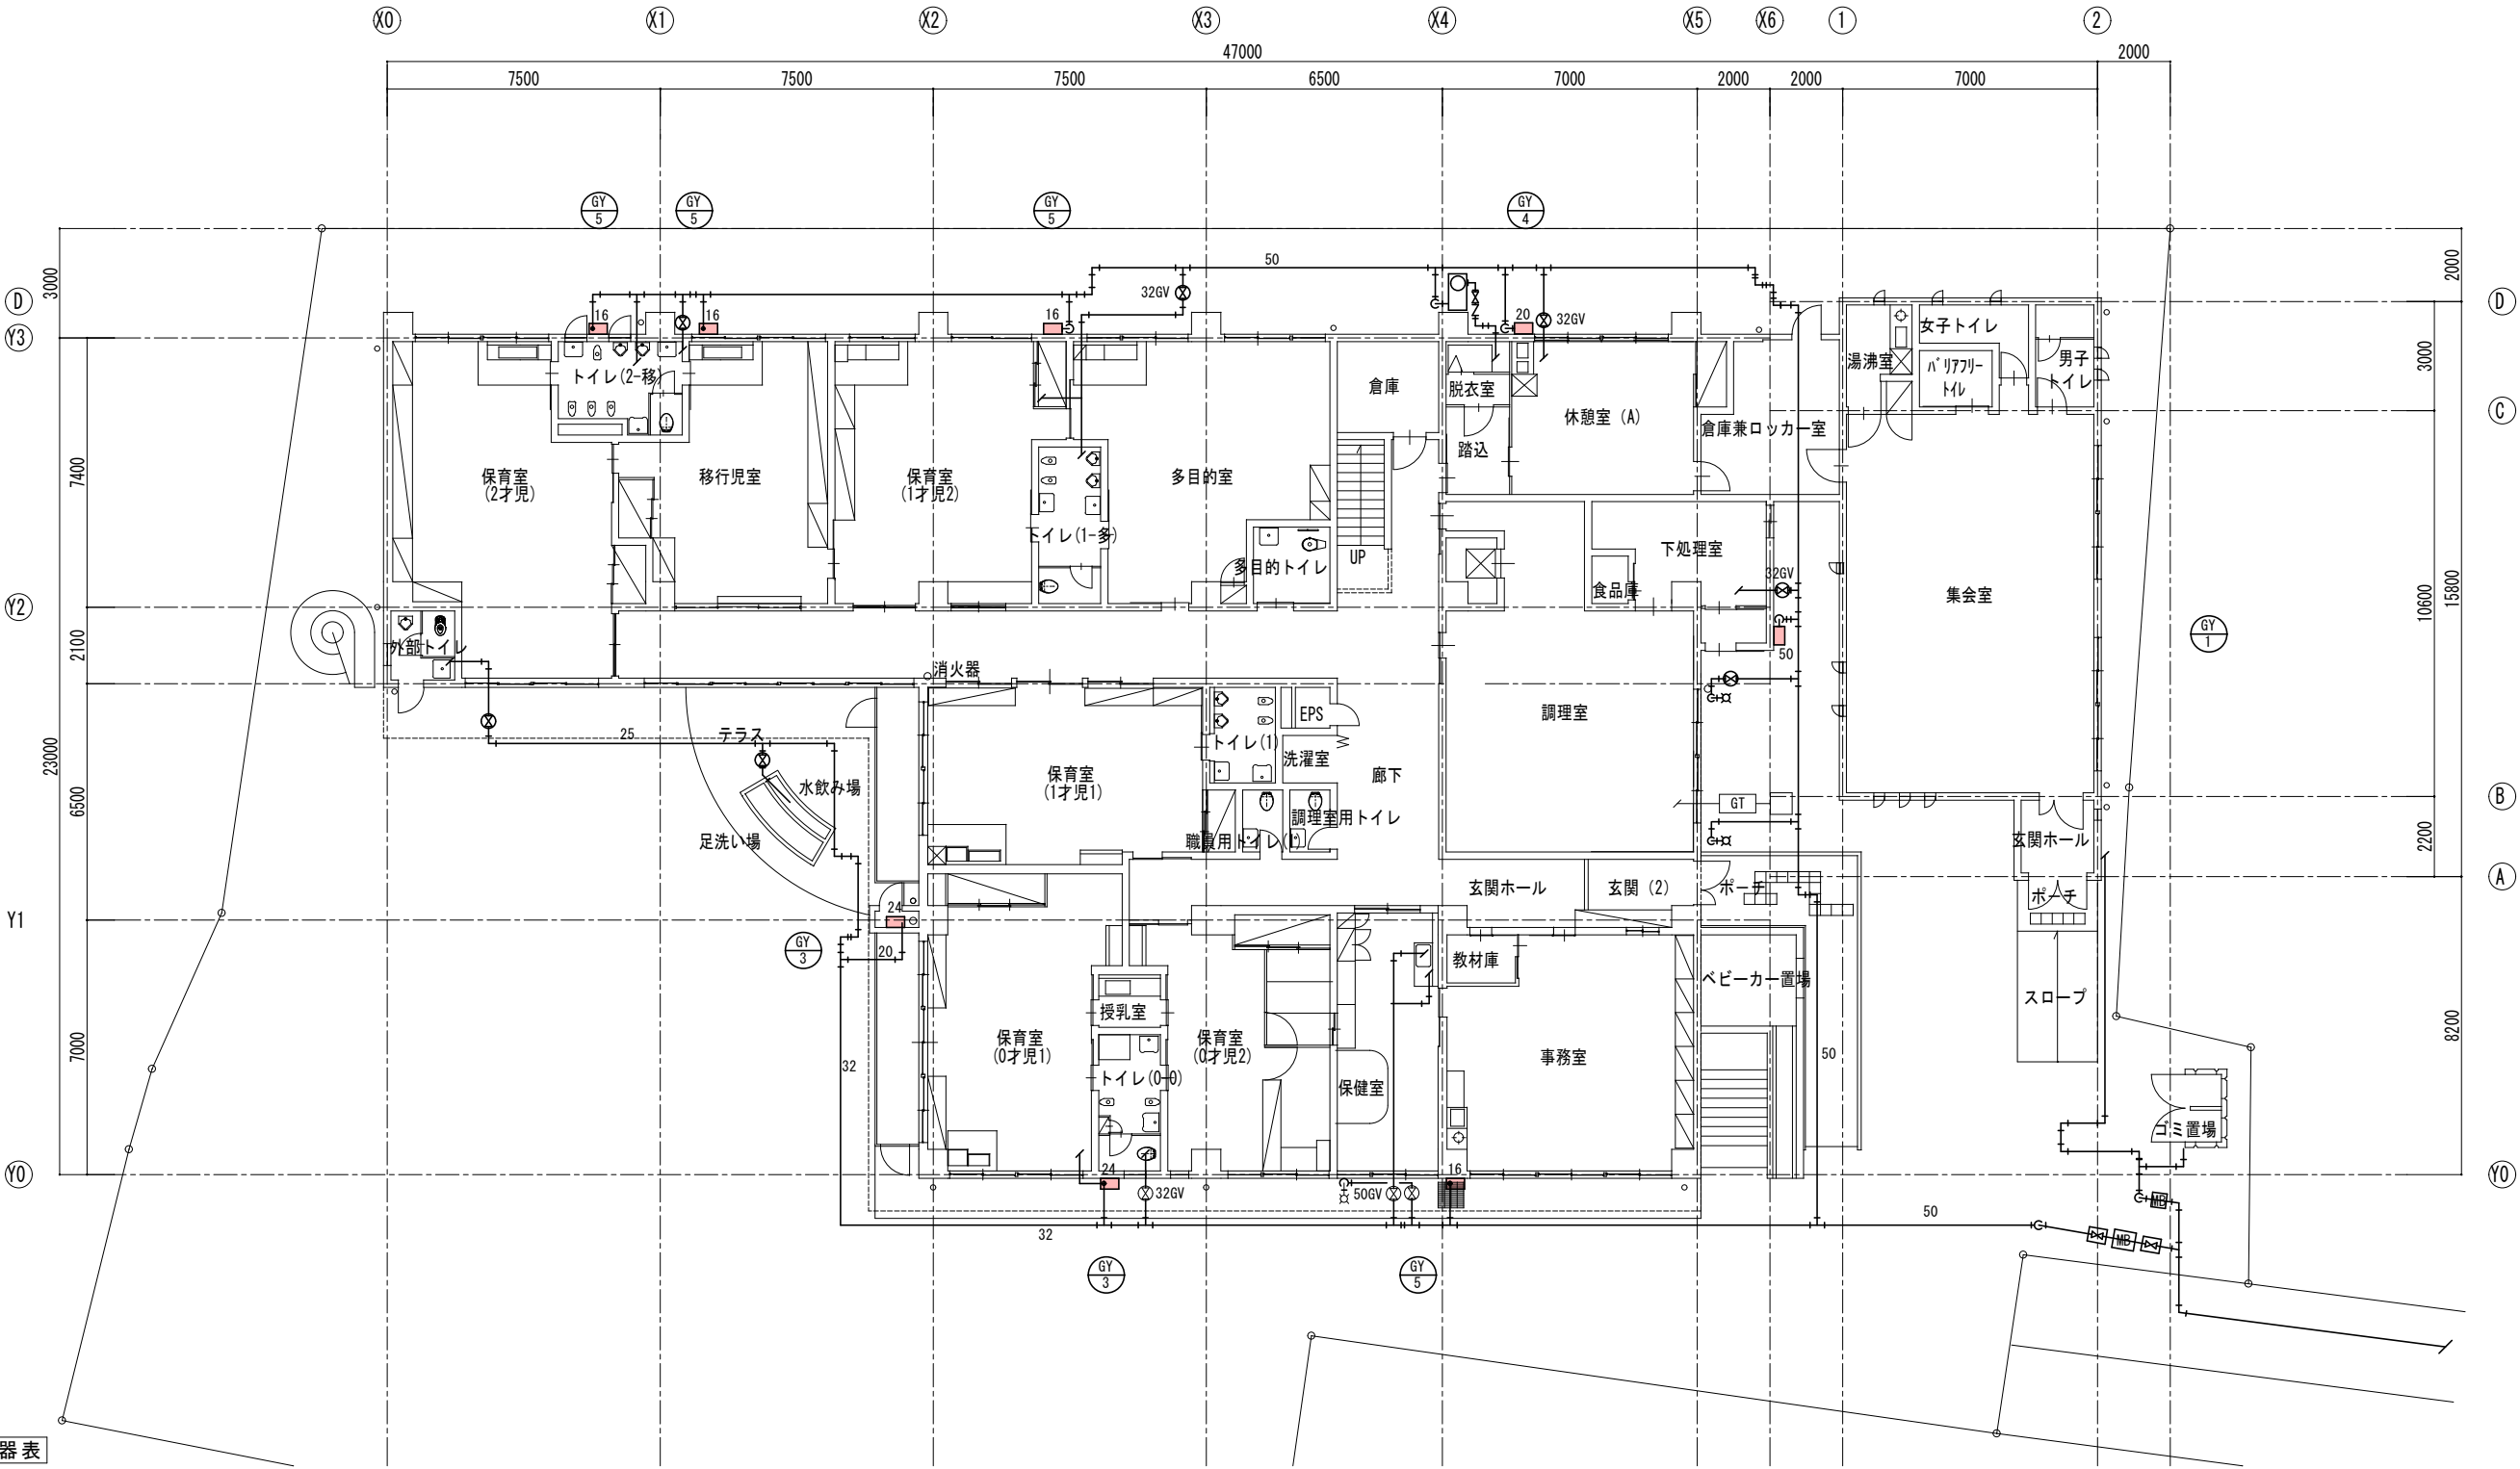

新設機器表

記 号	名 称	仕 様	数 量	
			1 階	2 階
GY-1	ガス湯沸器	形式：潜熱回収型50号 屋外壁掛形 リモコンスイッチ 配管カバー1200H 電気仕様：1φ 100V	1	-
GY-2	ガス湯沸器	形式：潜熱回収型32号 屋外壁掛形 リモコンスイッチ 配管カバー1200H 電気仕様：1φ 100V	-	1
GY-3	ガス湯沸器	形式：潜熱回収型24号 屋外壁掛形 リモコンスイッチ 配管カバー1200H 電気仕様：1φ 100V	2	1
GY-4	ガス湯沸器	形式：潜熱回収型20号 屋外壁掛形 リモコンスイッチ 配管カバー1200H 電気仕様：1φ 100V	1	-
GY-5	ガス湯沸器	形式：潜熱回収型16号 屋外壁掛形 リモコンスイッチ 配管カバー1200H 電気仕様：1φ 100V	4	-

撤去機器表

記 号	名 称	仕 様	数 量	
			1 階	2 階
GY-1	ガス湯沸器	形式：50号 屋外壁掛形 リモコンスイッチ 配管カバー1200H 電気仕様：1φ 100V	1	-
GY-2	ガス湯沸器	形式：32号 屋外壁掛形 リモコンスイッチ 配管カバー1200H 電気仕様：1φ 100V	-	1
GY-3	ガス湯沸器	形式：24号 屋外壁掛形 リモコンスイッチ 配管カバー1200H 電気仕様：1φ 100V	2	1
GY-4	ガス湯沸器	形式：20号 屋外壁掛形 リモコンスイッチ 配管カバー1200H 電気仕様：1φ 100V	1	-
GY-5	ガス湯沸器	形式：16号 屋外壁掛形 リモコンスイッチ 配管カバー1200H 電気仕様：1φ 100V	4	-

※機器表の給湯設備の撤去新設を行う。


件 名 調布市上石原ふれあいの家及び調布市立上石原保育園改修に伴う機械設備工事

給湯設備
1階平面図

1/200

令和 7 年度 令和 7 年10月
調布市総務部営繕課

No
M-13

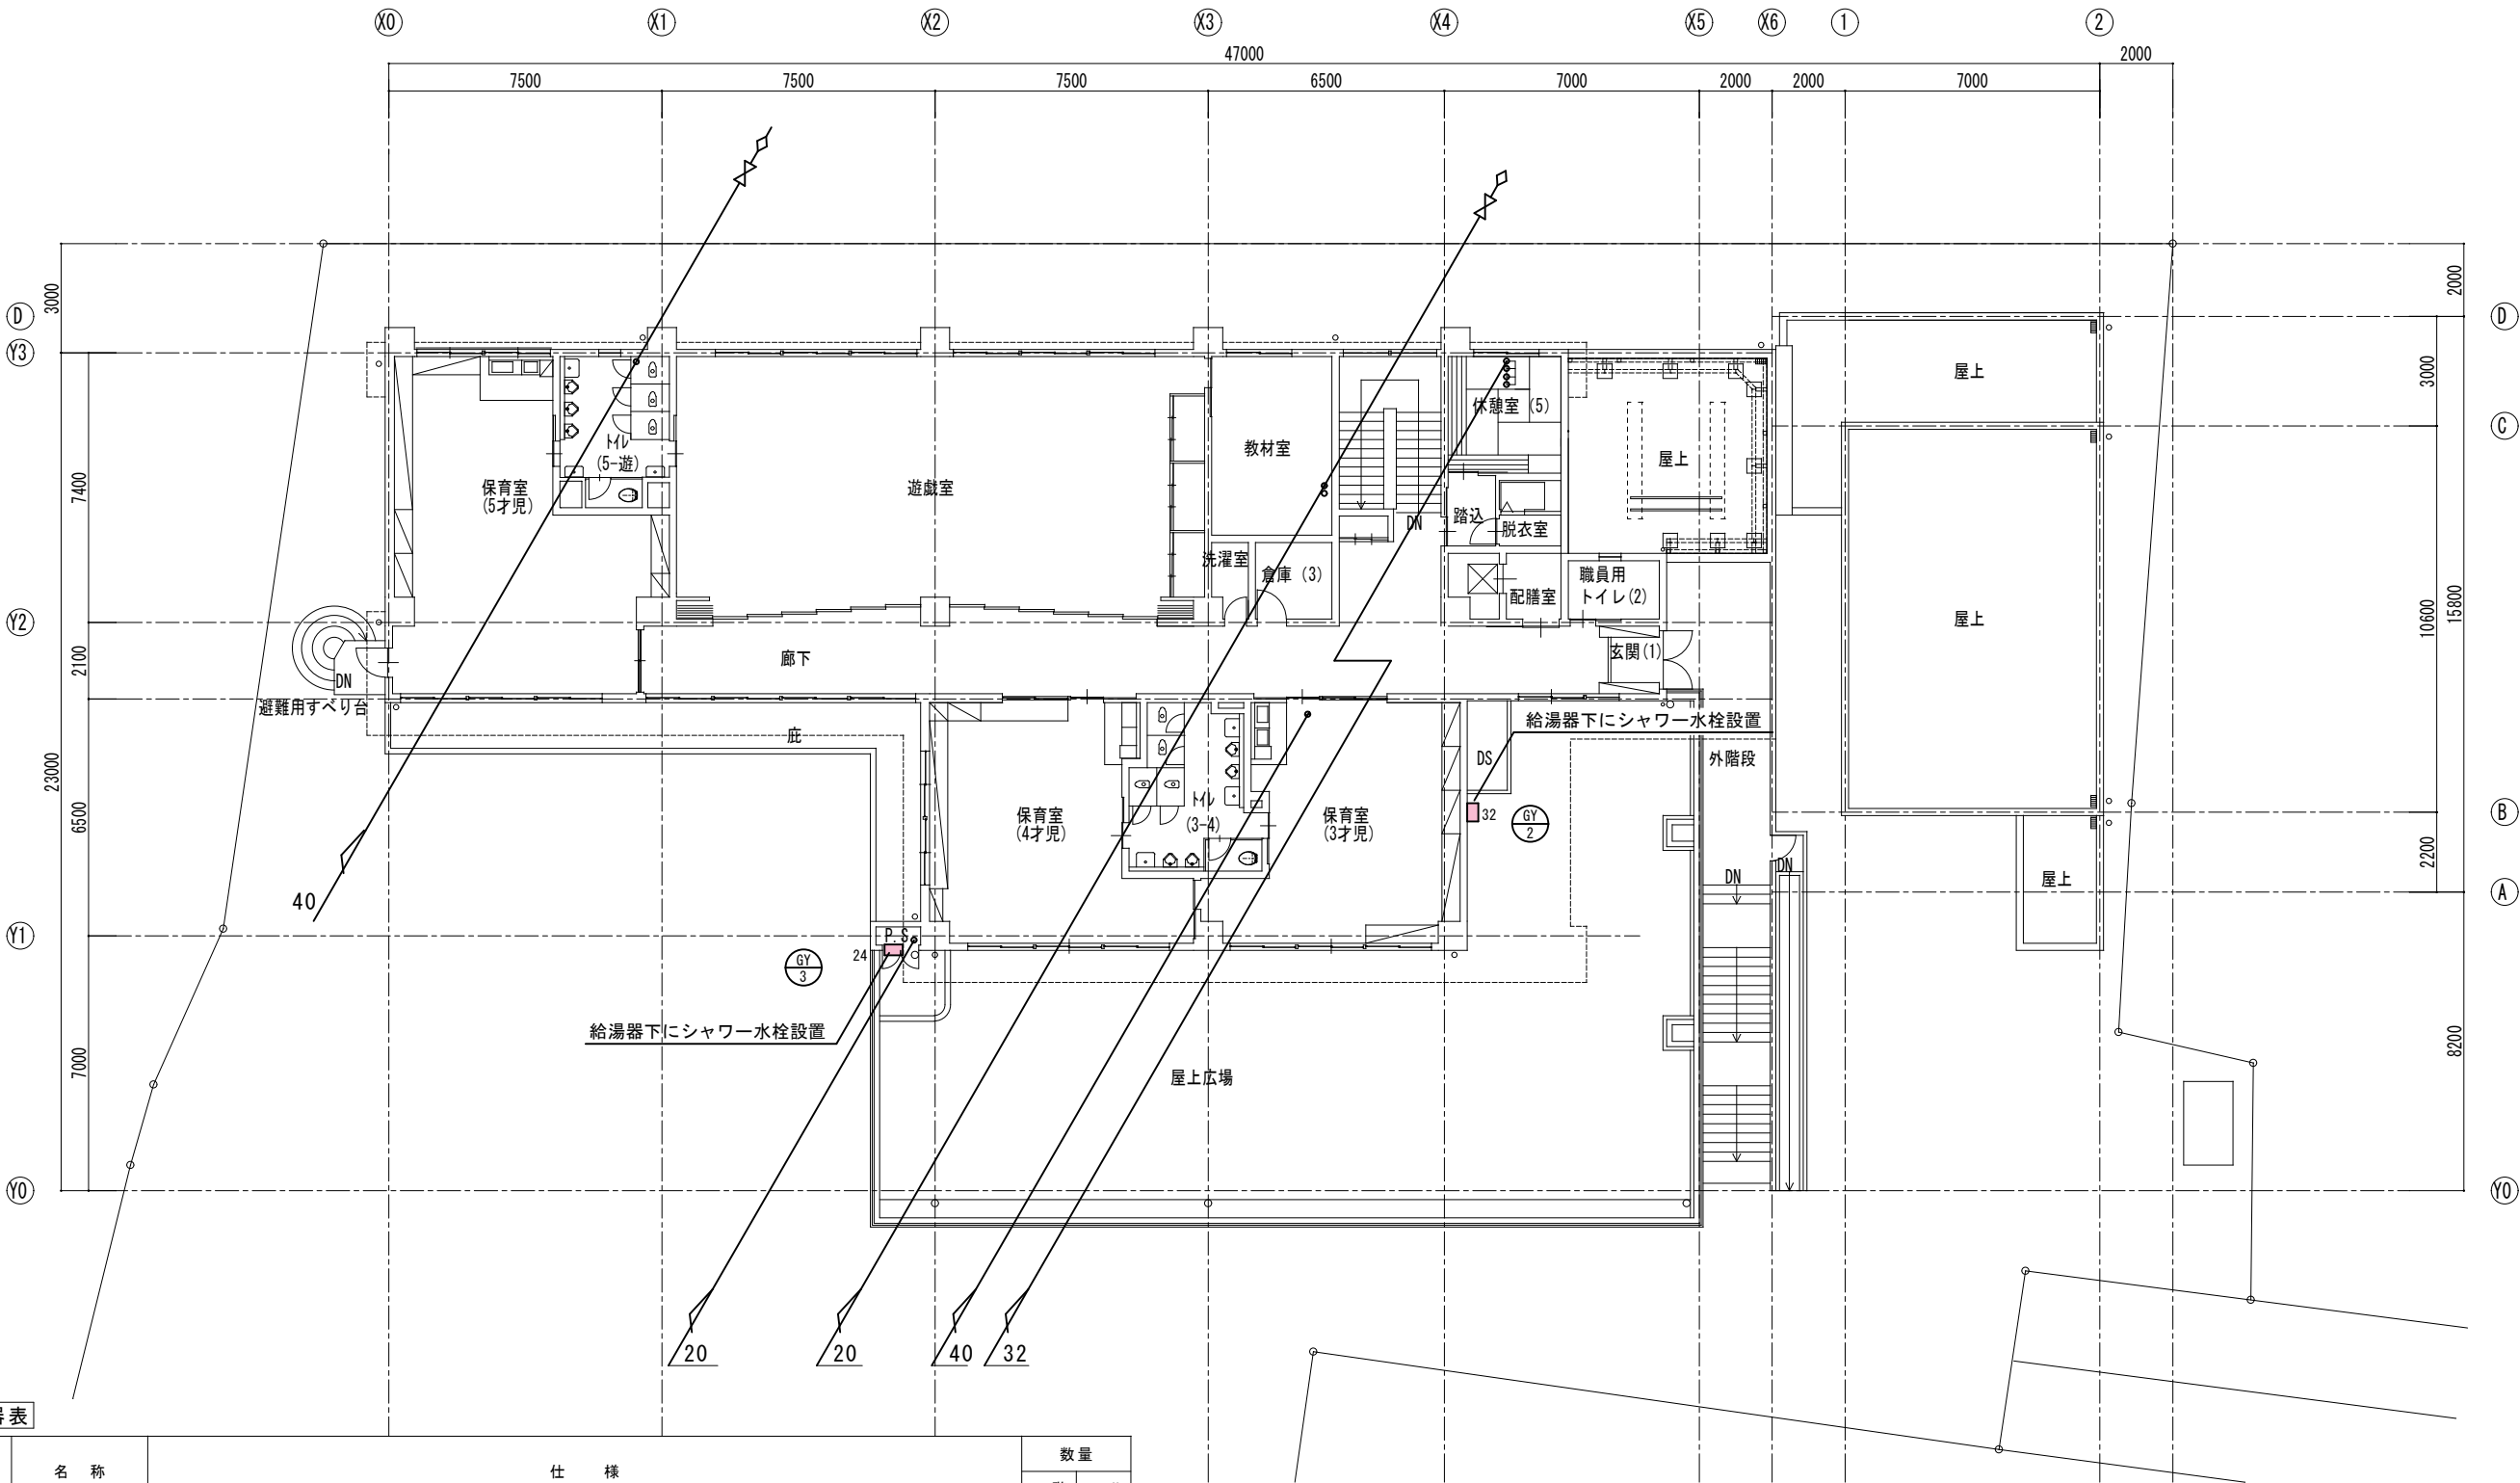

新設機器表

記 号	名 称	仕 様	数 量	
			1 階	2 階
GY-1	ガス湯沸器	形式：潜熱回収型50号 屋外壁掛形 リモコンスイッチ 配管カバー1200H 電気仕様：1φ 100V	1	
GY-2	ガス湯沸器	形式：潜熱回収型32号 屋外壁掛形 リモコンスイッチ 配管カバー1200H 電気仕様：1φ 100V	-	1
GY-3	ガス湯沸器	形式：潜熱回収型24号 屋外壁掛形 リモコンスイッチ 配管カバー1200H 電気仕様：1φ 100V	2	1
GY-4	ガス湯沸器	形式：潜熱回収型20号 屋外壁掛形 リモコンスイッチ 配管カバー1200H 電気仕様：1φ 100V	1	
GY-5	ガス湯沸器	形式：潜熱回収型16号 屋外壁掛形 リモコンスイッチ 配管カバー1200H 電気仕様：1φ 100V	4	

撤去機器表

記 号	名 称	仕 様	数 量	
			1 階	2 階
GY-1	ガス湯沸器	形式：50号 屋外壁掛形 リモコンスイッチ 配管カバー1200H 電気仕様：1φ 100V	1	
GY-2	ガス湯沸器	形式：32号 屋外壁掛形 リモコンスイッチ 配管カバー1200H 電気仕様：1φ 100V	-	1
GY-3	ガス湯沸器	形式：24号 屋外壁掛形 リモコンスイッチ 配管カバー1200H 電気仕様：1φ 100V	2	1
GY-4	ガス湯沸器	形式：20号 屋外壁掛形 リモコンスイッチ 配管カバー1200H 電気仕様：1φ 100V	1	
GY-5	ガス湯沸器	形式：16号 屋外壁掛形 リモコンスイッチ 配管カバー1200H 電気仕様：1φ 100V	4	


※機器表の給湯設備の撤去新設を行う。

件 名 調布市上石原ふれあいの家及び調布市立上石原保育園改修に伴う機械設備工事

給湯設備
2階平面図 1/200

令和7年度 令和7年10月
調布市総務部営繕課

No
M-14

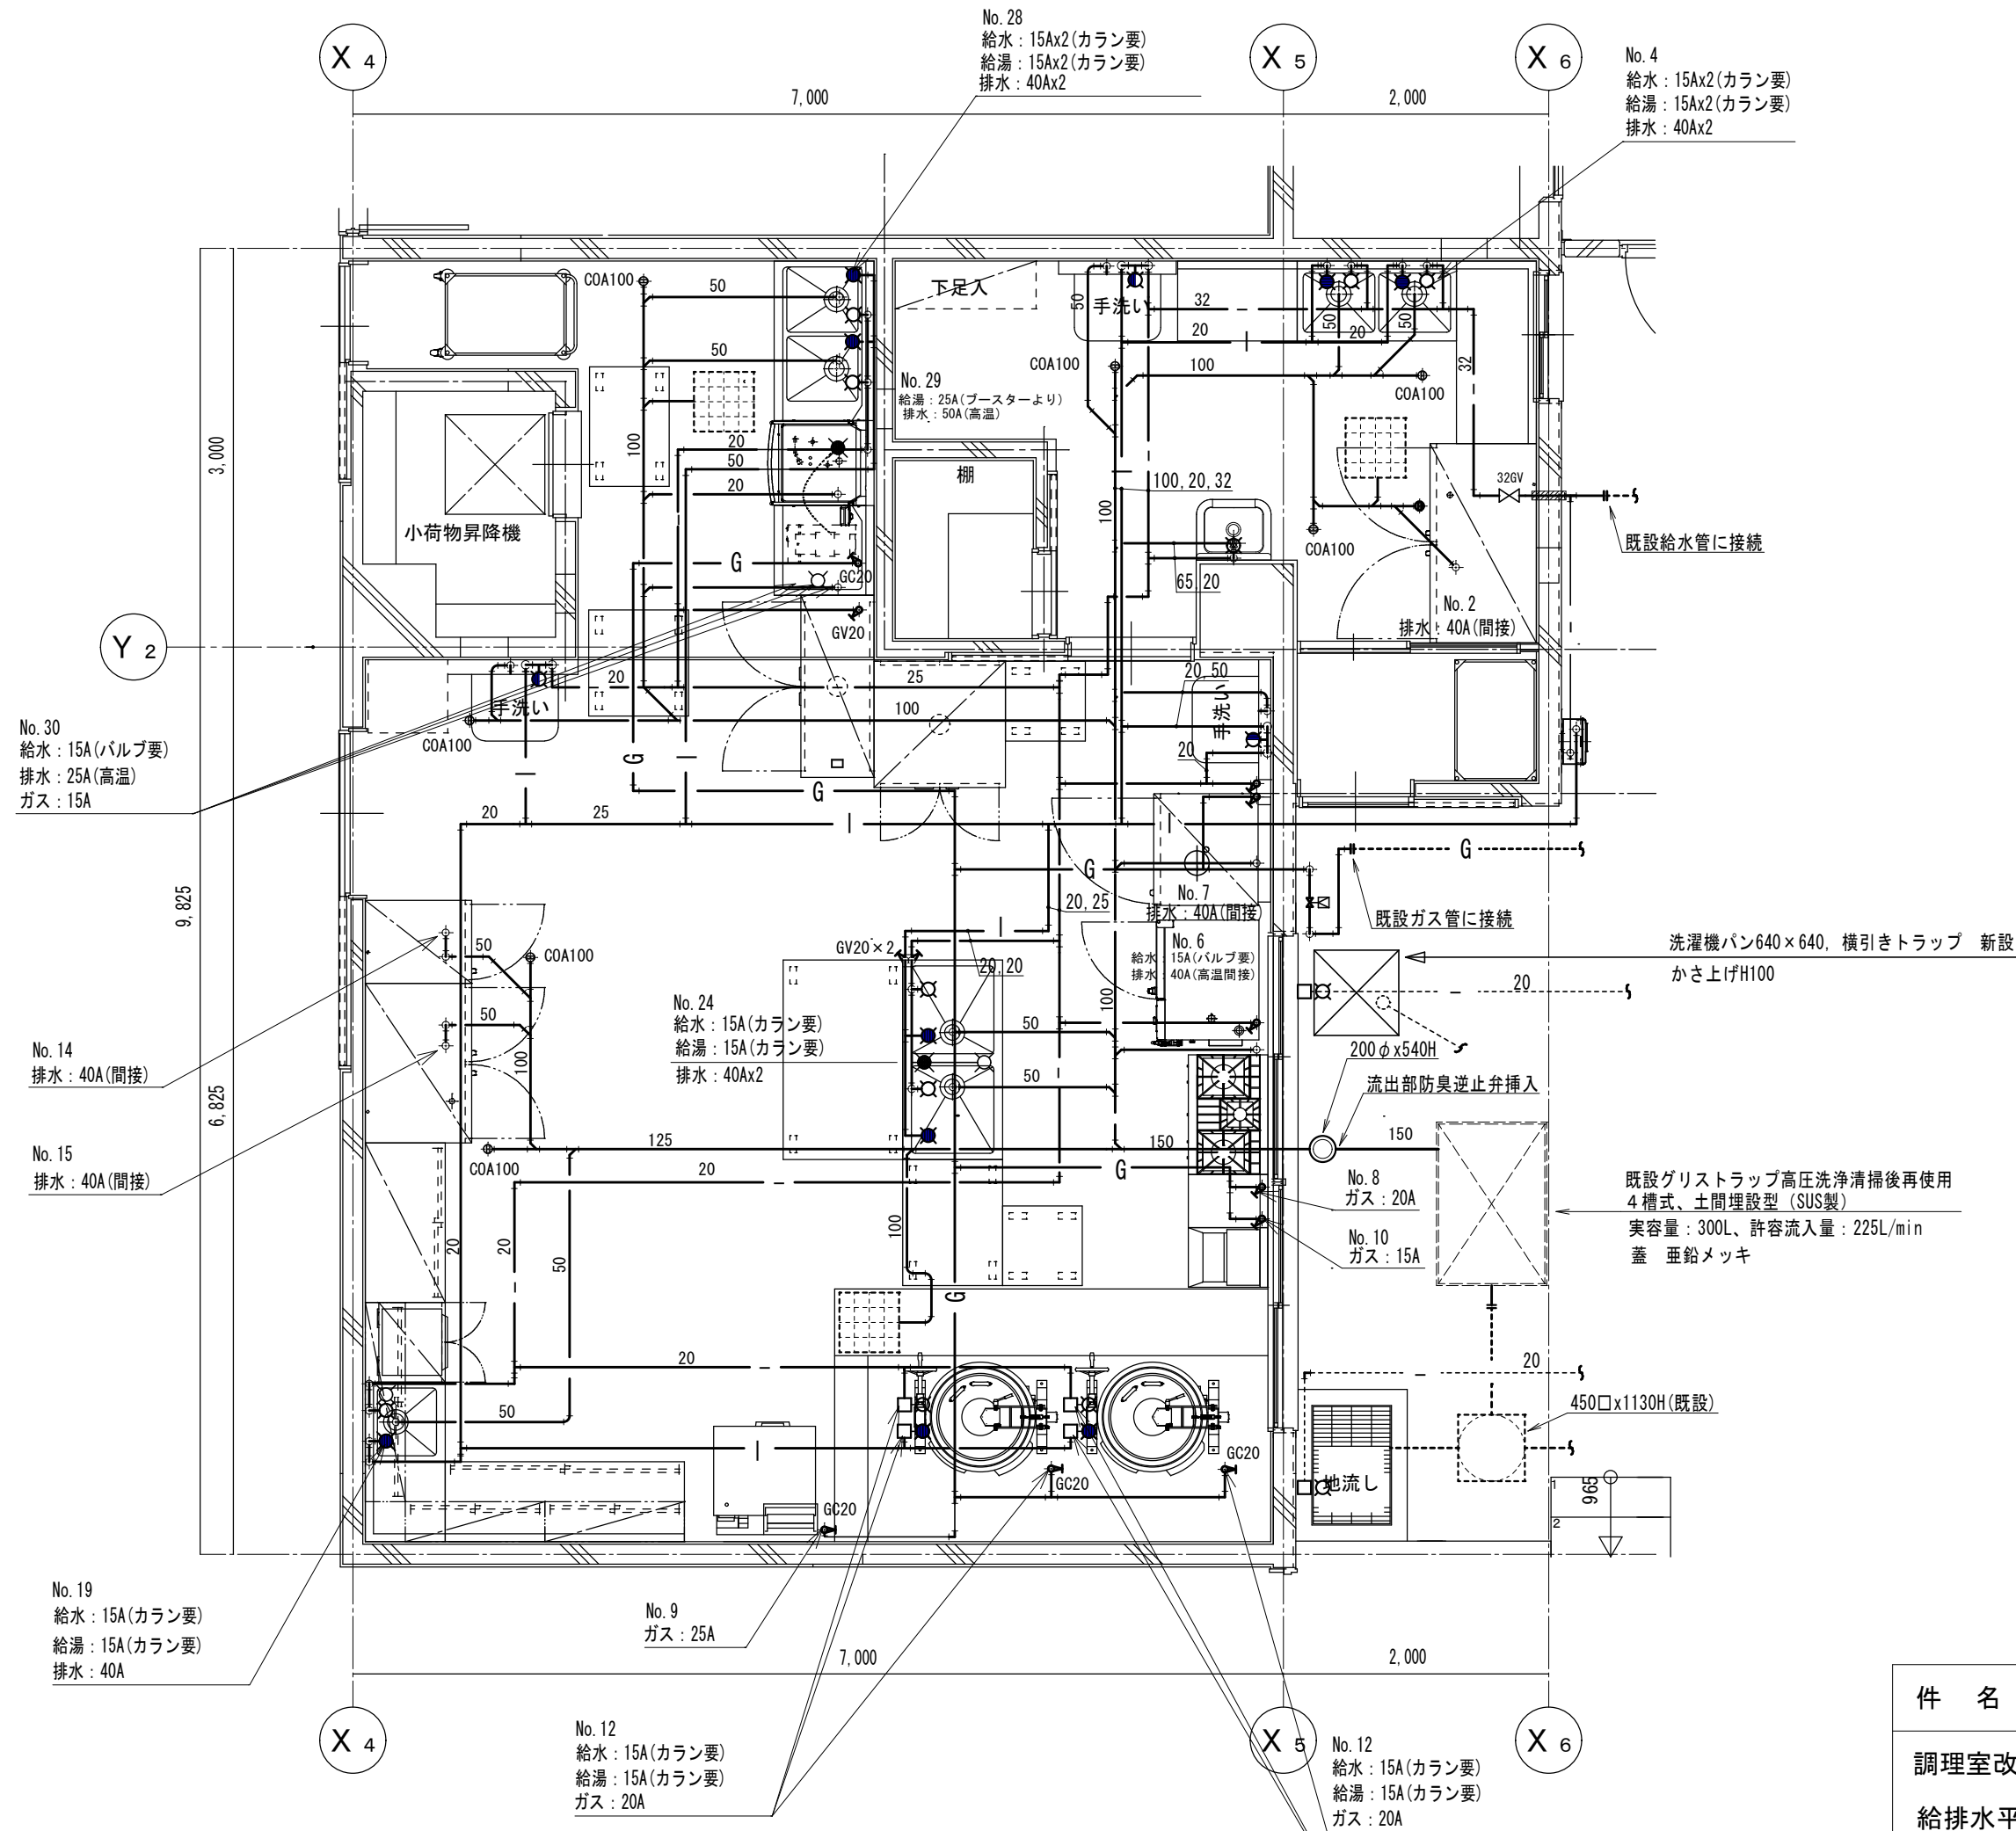

件 名 調布市上石原ふれあいの家及び調布市立上石原保育園改修に伴う機械設備工事

調理室改修後

1/50

給排水平面図

令和 7 年度 令和 7 年10月

調布市総務部営繕課

No
M-15

厨房設備器具明細表


※型式は、参考とし同等品以上とする。

No	品名	型式	規格寸法			台数	配管接続口径（A）			ガス（13A）		電気（50Hz）kW			フード	特記事項
			W	D	H		給水	給湯	排水	口径	kW	単相100V	単相200V	三相200V		
1	ラック		911	614	1892	1										
2	冷凍冷蔵庫	HRF-150B	1500	800	1910	1			間接4〇			0.599				冷凍：300L 冷蔵：976L
3	テーブル		1320	600	850	1										
4	二槽シンク		1200	600	850	1	15x2	15x2	4〇×2							
5	テーブル		900	600	850	1										
6	スチームコンベクションオープン	MIC-6SA3-1-L-AR-CF	900	770	750	1	15		4〇					10.1	G	既存品 架台付
7	プラステラー	HBC-12B3-2	840	880	1855	1			間接4〇					1.84		段数：12段（1／1ホテルパン）
8	ガステーブル	XY-960T	900	600	850	1				2〇	32.6				G	
9	低輻射ガス自動炊飯器	FRC7ND	780	815	920	1				25	13.4	0.036			H	
10	ガスフライヤー	FL-18A-GA	450	598	850	1				15	10.0	0.022			G	
11	テーブル		400	600	850	1										
12	ガス煮炊き釜	GHSL4-23	1155	854	786	2	15	15	ケレチング	2〇	23.3				G	容量：36L
13	移動台		950	750	850	1										中棚付
14	冷凍庫	HF-63B	625	800	1910	1			間接4〇			0.37				冷凍：493L
15	冷凍冷蔵庫	HRF-120B	1200	800	1910	1			間接4〇			0.594				冷凍：229L 冷蔵：757L
16	戸棚		1200	600	2200	1										
17	包丁まな板殺菌庫	USC-2	600	510	1050	1						0.5				包丁20本 まな板6枚 乾燥機能付
18	スチームオープンレンジ	ER-D3000A	498	399	396	1						1.43				
19	シンク付テーブル		1200	600	850	1	15	15	4〇							
20	吊戸棚		1500	300	600	1										
21	吊戸棚		1050	300	600	2										
22	戸棚付作業台		1800	600	850	1										
23	移動台		600	600	850	1										中棚付
24	二槽シンク		1500	750	850	1	15	15	4〇×2							
25	移動台		1500	900	850	1										
26	移動台		800	750	850	1										
27	移動台		900	600	850	1										
28	ソイルドテーブル		1200	750	870	1	15x2	15x2	4〇×2							既存品
29	食器洗浄機	JWE-680B-HP-CF	640	655	1432	1		25	高温5〇					1.46	H	既存品 能力：68ラック／h 要ブースター
30	ガスブースター	WB-25H-HP	287	531	760	1	15		高温25	15	29.1	0.055			H	既存品
31	クリーンテーブル		675	750	870	1										既存品
32	消毒保管機	ISC-S15JW-ECF	1370	550	1880	1								6.4		ウォーム機能・自己診断機能付
33	消毒保管機	ISC-W20JW-ECF	990	950	1880	1								7.95		ウォーム機能・自己診断機能付
34	UTSカート	NUTS4	991	614	923	1										
35	移動台		600	600	850	1										中棚付
36	ペーパータオルホルダー		300	116	265	3										
…総使用量…											131.7	3.606	0.0	27.75		

■フード表記 H：グリスフィルター無し G：グリスフィルター有り S：天井換気扇 D：ダクト直結

注：上記接続口径並びに消費量は、各器具に於ける1台を示す

機器表の○の機器は既存品を示す

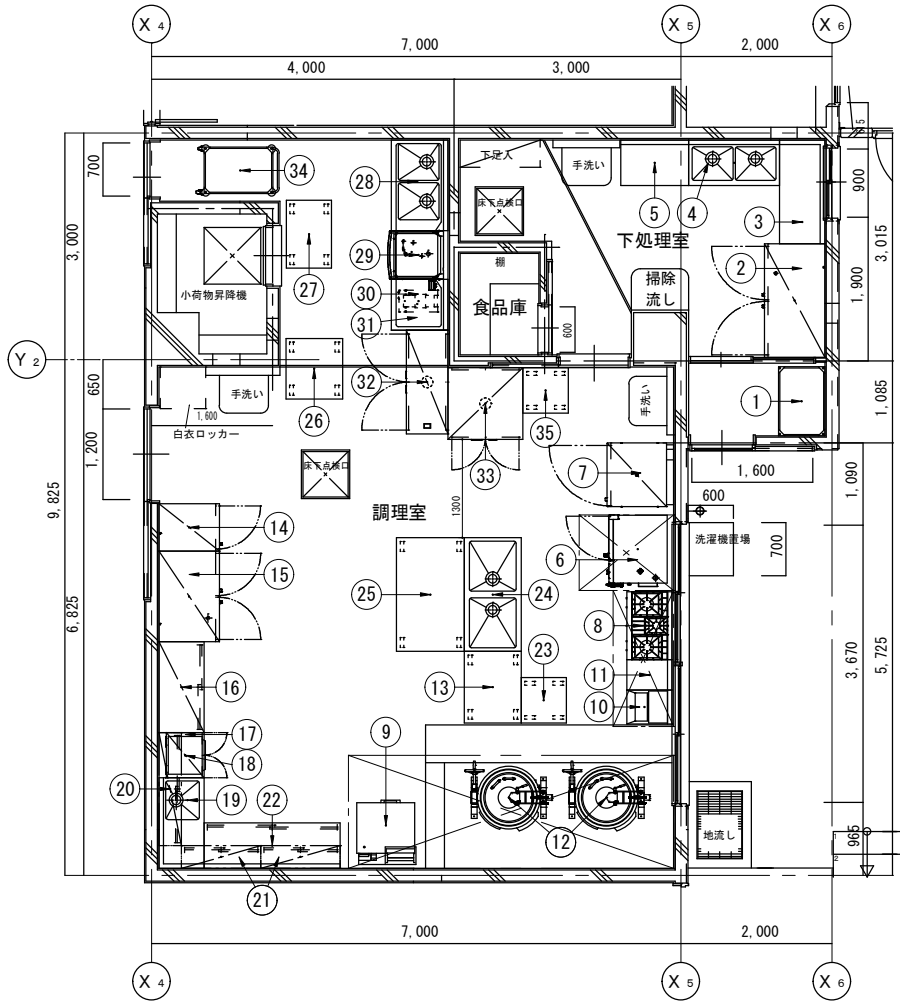

更新図

件名 調布市上石原ふれあいの家及び調布市立上石原保育園改修に伴う機械設備工事


厨房設備機器表
配置図 1/100

令和7年度 令和7年10月
調布市総務部営繕課


No
M-16

トイレ平面詳細図・展開図 1【既存】 1/50


※ □ は配管切断，接続箇所

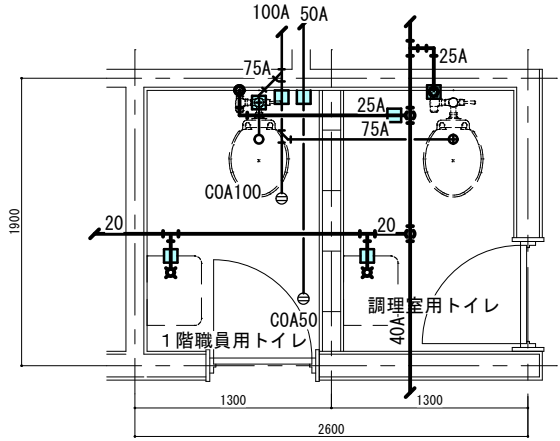

1階職員用・調理室用トイレ平面詳細図【既存】 1/50

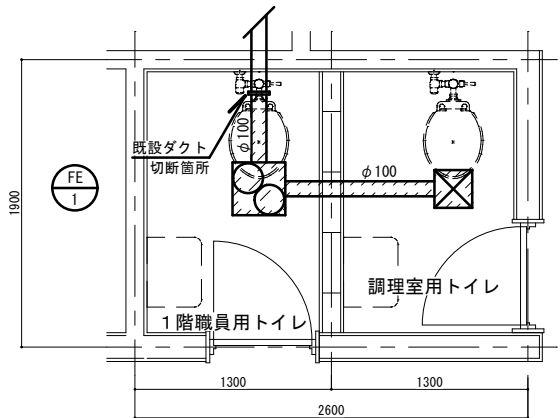


1階職員用・調理室用トイレ平面詳細図【既存】 1/50

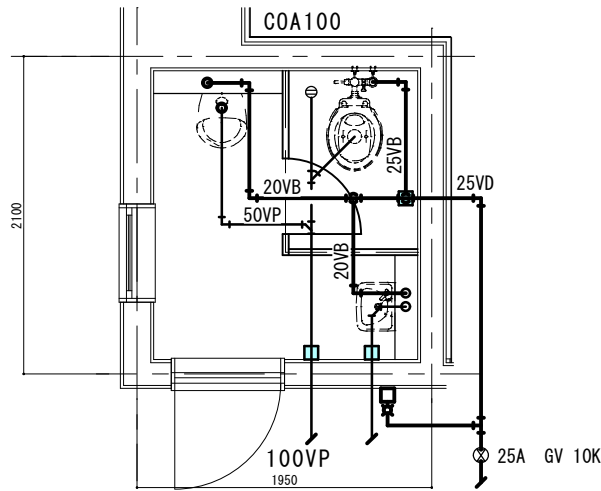

外部トイレ平面詳細図【既存】 1/50

※ □ は配管切断，接続箇所

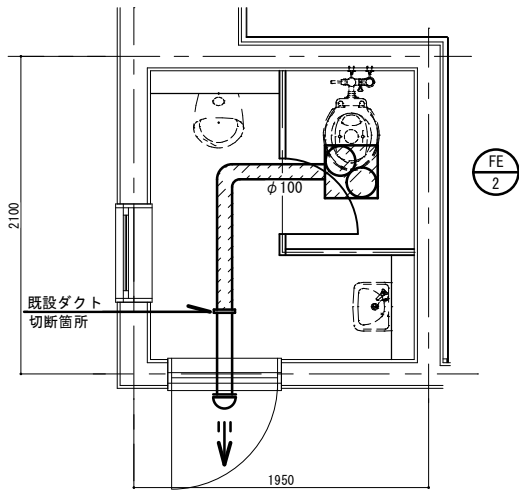


外部トイレ平面詳細図【既存】 1/50

撤去機器表


記号	名 称	台数	仕 様	電気仕様	設置場所
FE-1	ﾀﾞｸﾄ用換気扇	1	低騒音形（二部屋用） φ100×130m3/h	1φ100V-27W	1階職員トイレ
FE-2	ﾀﾞｸﾄ用換気扇	1	低騒音形 φ100×120m3/h	1φ100V-15W	外部トイレ
FE-3	ﾀﾞｸﾄ用換気扇	1	低騒音形 φ100×120m3/h	1φ100V-15W	2階職員トイレ

トイレ平面詳細図・展開図 1【改修】 1/50


※ □ は配管切断，接続箇所

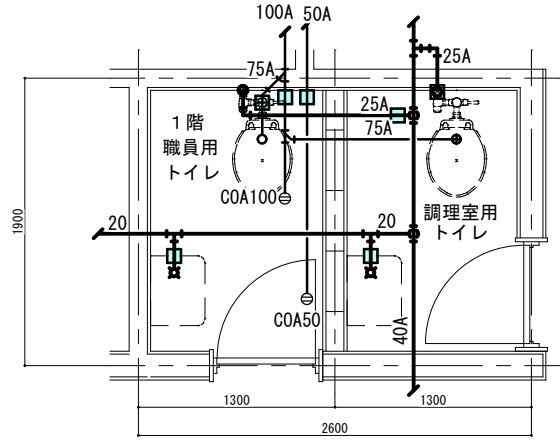

1階職員用・調理室用トイレ平面詳細図【改修】 1/50

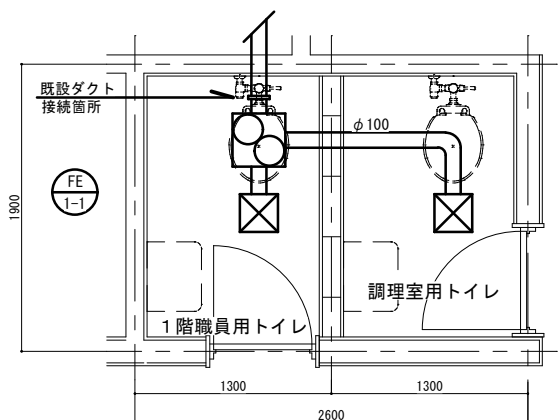


1階職員用・調理室用トイレ平面詳細図【改修】 1/50

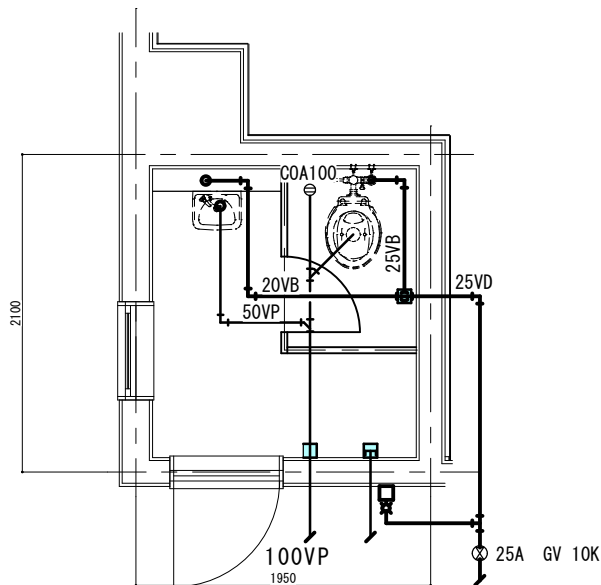

外部トイレ平面詳細図【改修】 1/50

※ □ は配管切断，接続箇所

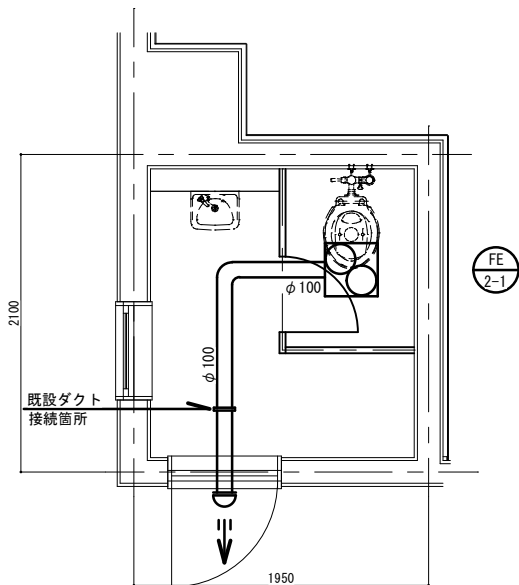


外部トイレ平面詳細図【改修】 1/50


※ □ は配管切断，接続箇所

新設機器表


記号	名 称	台数	仕 様	電気仕様	設置場所
FE-1-1	ﾀﾞｸﾄ用換気扇	1	低騒音形（二部屋用） φ100×130m3/h（強） φ100×107m3/h（24H）	1φ100V-29W -14.5W	1階職員トイレ
FE-2-1	ﾀﾞｸﾄ用換気扇	1	低騒音形 φ100×120m3/h	1φ100V-14W	外部トイレ
FE-3-1	ﾀﾞｸﾄ用換気扇	1	低騒音形 φ100×120m3/h	1φ100V-14W	2階職員トイレ

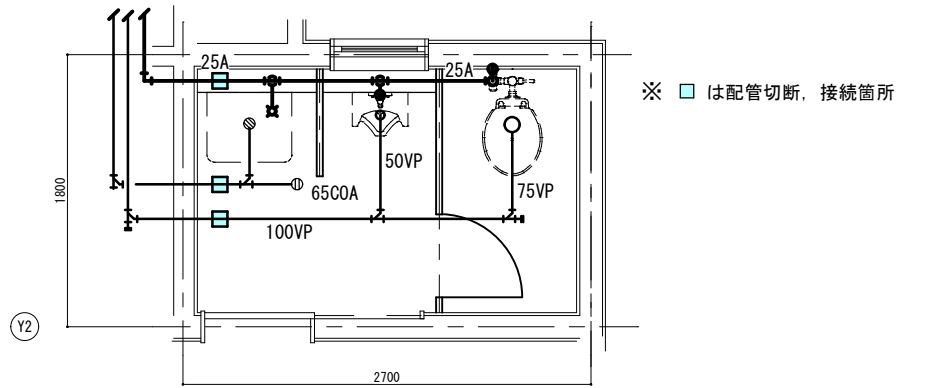


2階職員トイレ平面詳細図【既存】

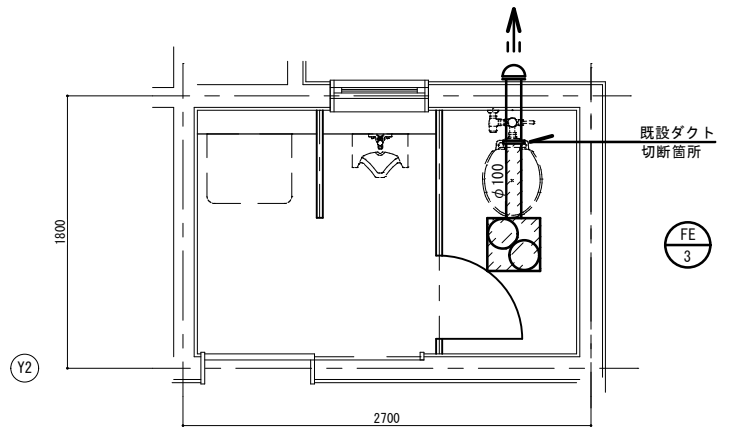

2階職員トイレ平面詳細図【既存】 1/50

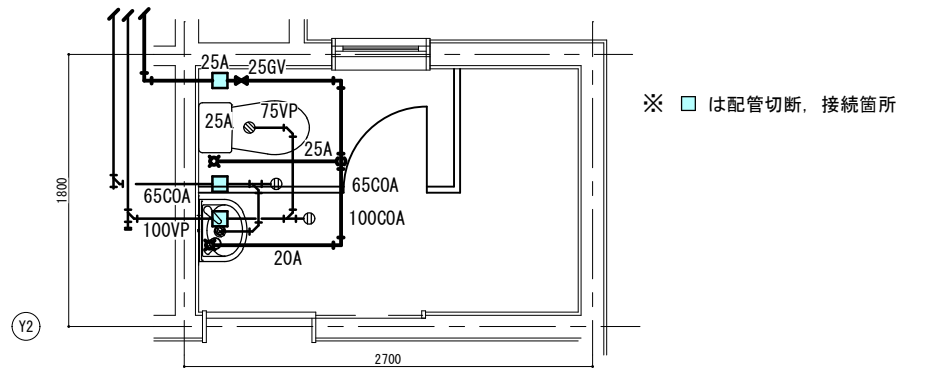

2階職員トイレ平面詳細図【改修】 1/50

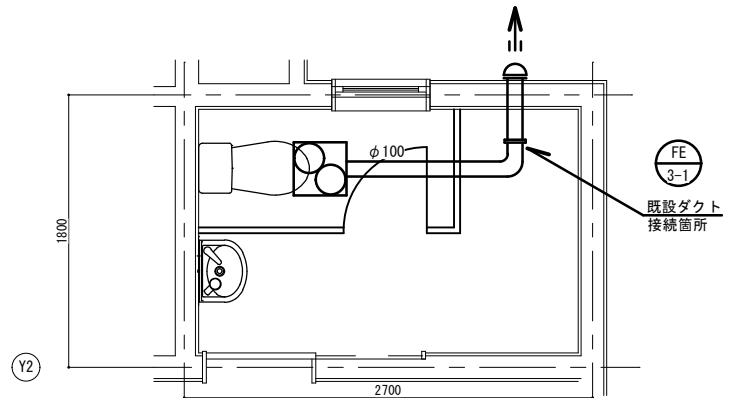

2階職員トイレ平面詳細図【改修】 1/50


件 名 調布市上石原ふれあいの家及び調布市立上石原保育園改修に伴う機械設備工事

トイレ詳細図 1/50


令和 7 年度 令和 7 年10月

調布市総務部営繕課


No
M-17

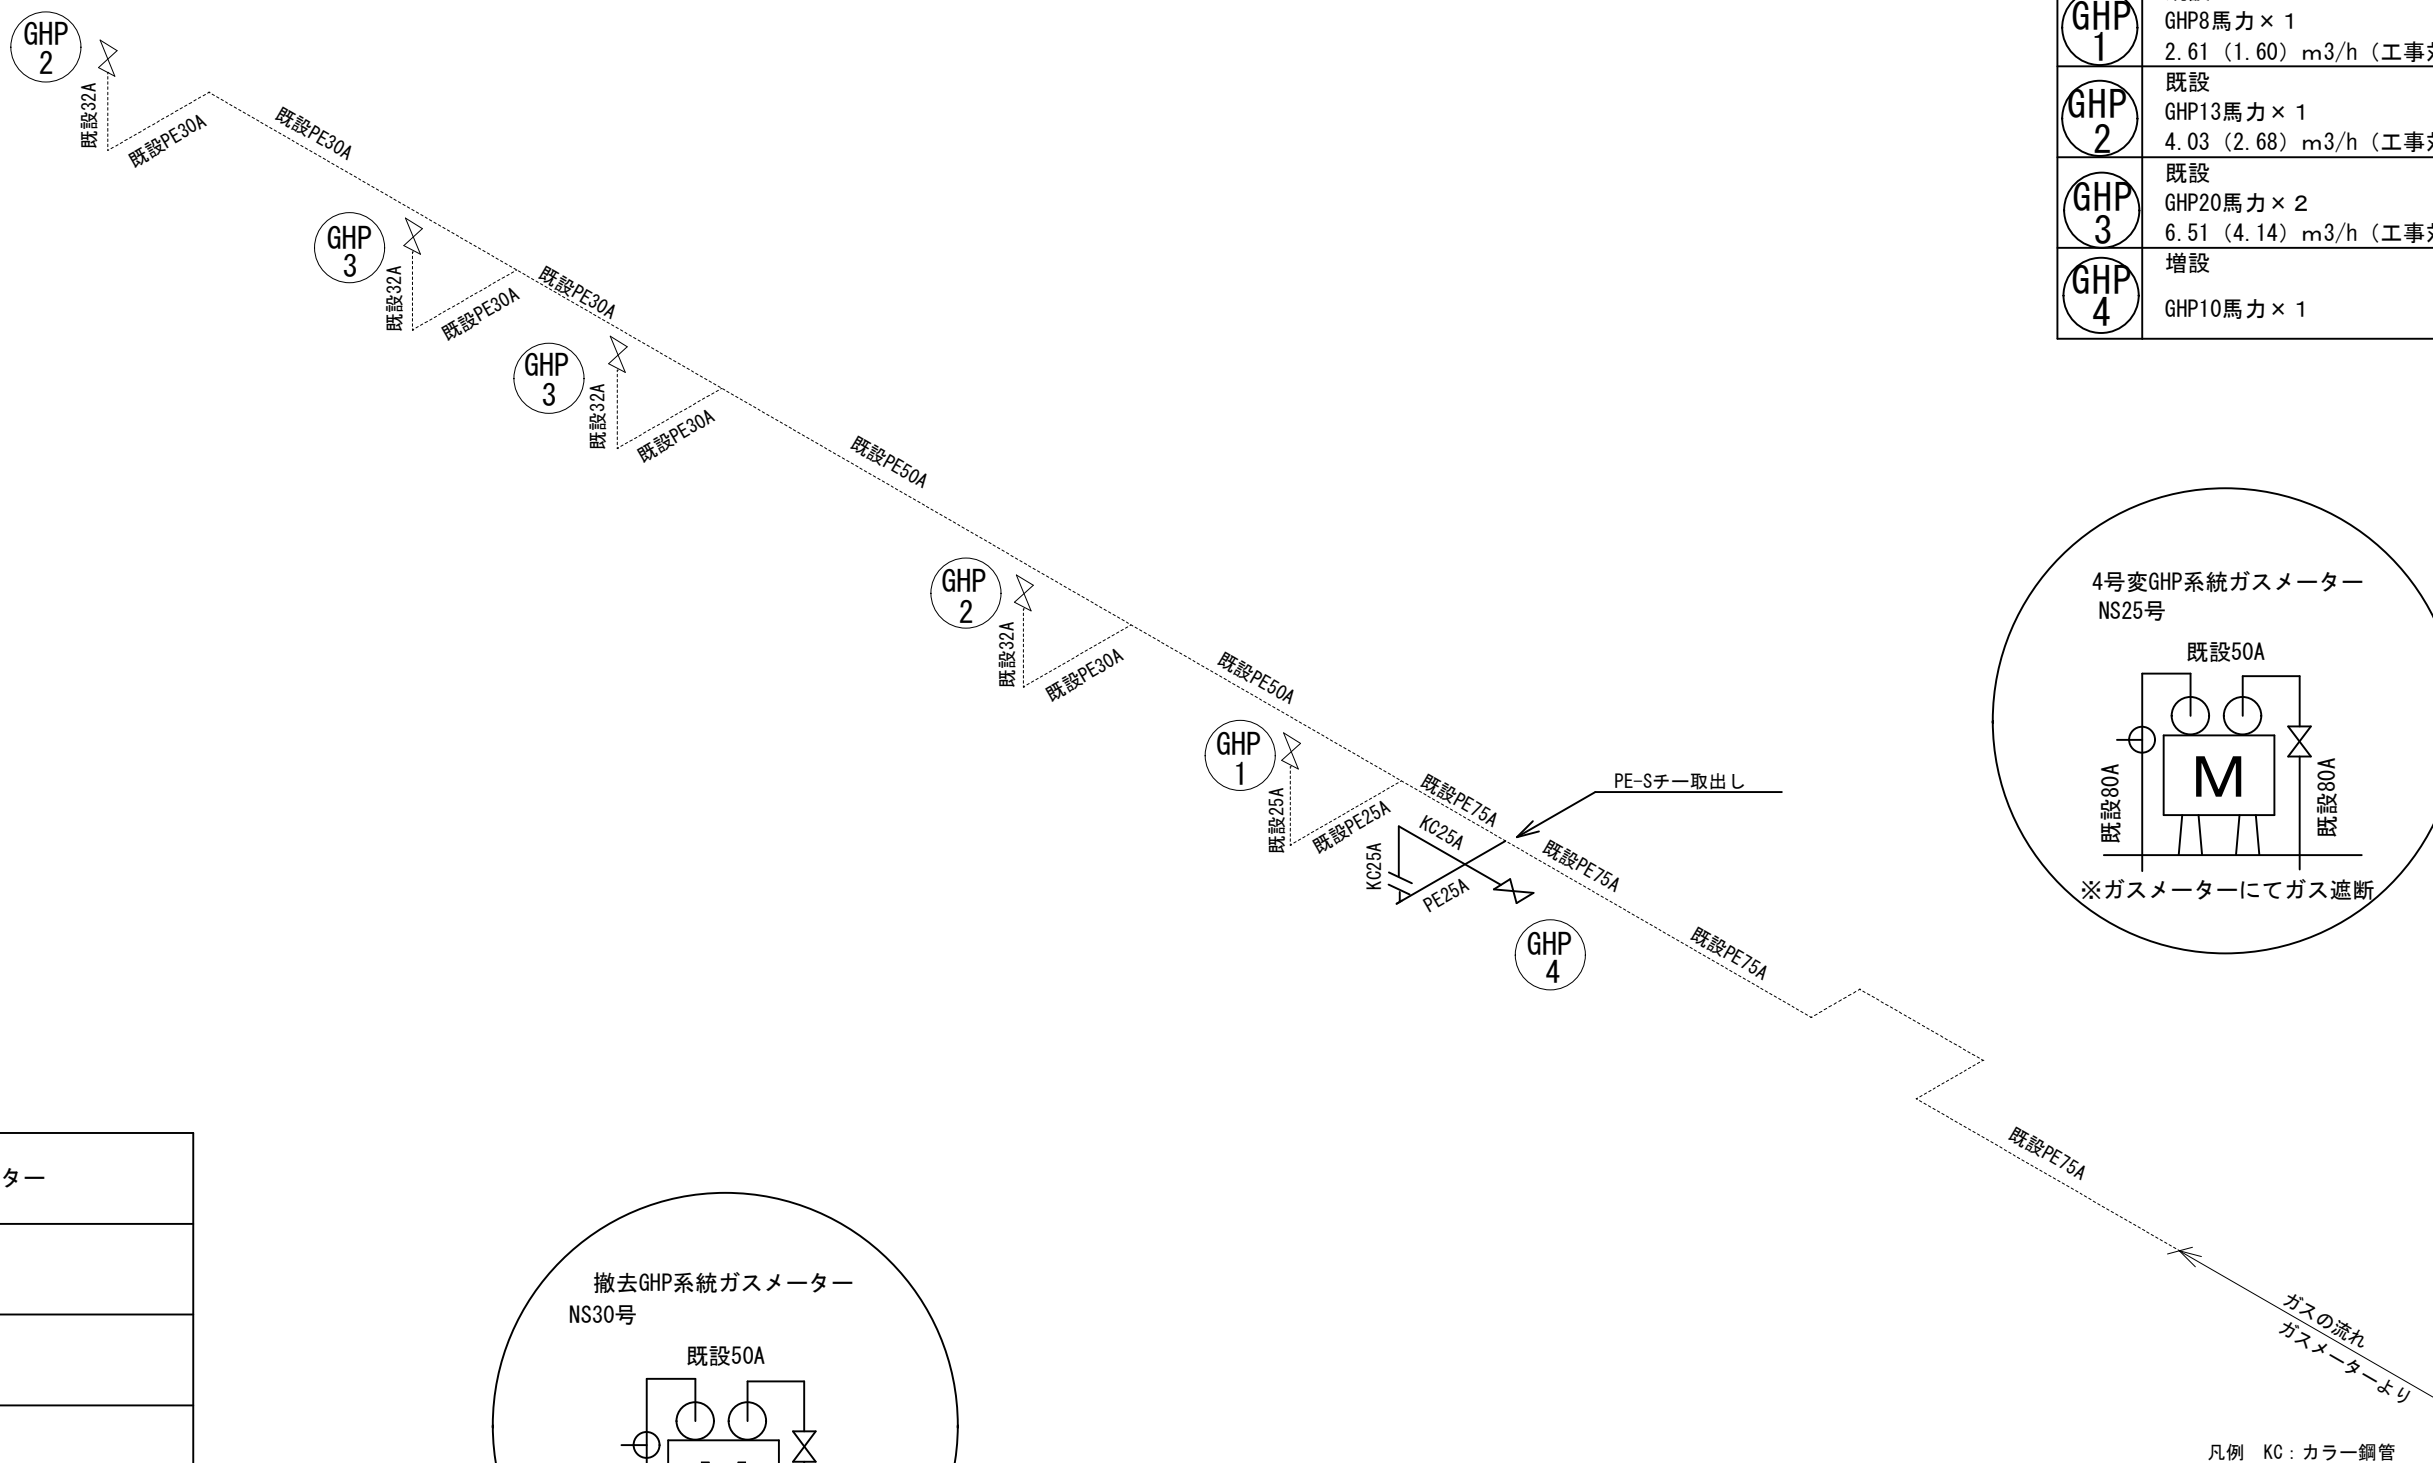

改修後	
GM	号変 GHP系統ガスメーター NS25号
GHP 1	既設 GHP8馬力× 1 2.61 (1.60) m3/h (工事対象外)
GHP 2	既設 GHP13馬力× 1 4.03 (2.68) m3/h (工事対象外)
GHP 3	既設 GHP20馬力× 2 6.51 (4.14) m3/h (工事対象外)
GHP 4	増設 GHP10馬力× 1


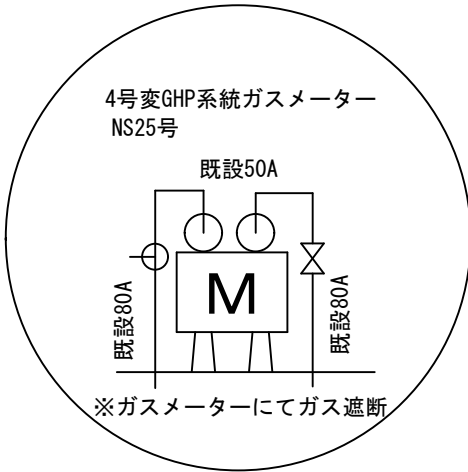


改修前	
GM	撤去 GHP系統ガスメーター NS30号
GHP 1	既設 GHP8馬力× 1
GHP 2	既設 GHP13馬力× 2
GHP 3	既設 GHP20馬力× 2

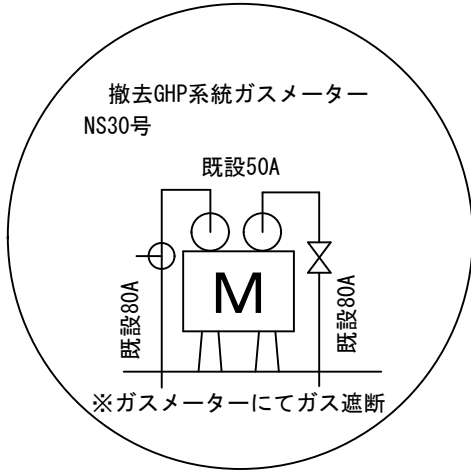


件 名		調布市上石原ふれあいの家及び調布市立上石原保育園改修に伴う機械設備工事	
GHP系統ガス 配管図	S=NON	令和 7 年度	令和 7 年 1 0 月
		調布市総務部営繕課	No M-18

GM	号変 保育園一般系統ガスメーター NS65号
6	新設 スチームコンベクションボイラー×1 1.93m ³ /h 20Aネジコック (WP II 型) 20A鉄管接続
8	新設 ガステーブル×1 2.73m ³ /h 20Aネジコック (WP II 型) 20A鉄管接続
9	新設 低放射ガス自動炊飯器×1 1.12m ³ /h 25Aネジコック (WP II 型) 25A鉄管接続
10	新設 ガスフライヤー×1 0.83m ³ /h 15Aネジコック (WP II 型) 15A鉄管接続
12	新設 ガス煮炊き釜×2 1.95m ³ /h 20Aネジコック (WP II 型) 20A鉄管接続
30	新設 ガスブースター×1 2.44m ³ /h 15Aネジコック (WP II 型) 15A鉄管接続

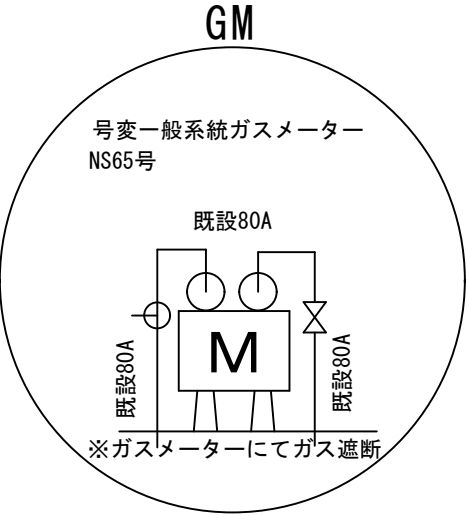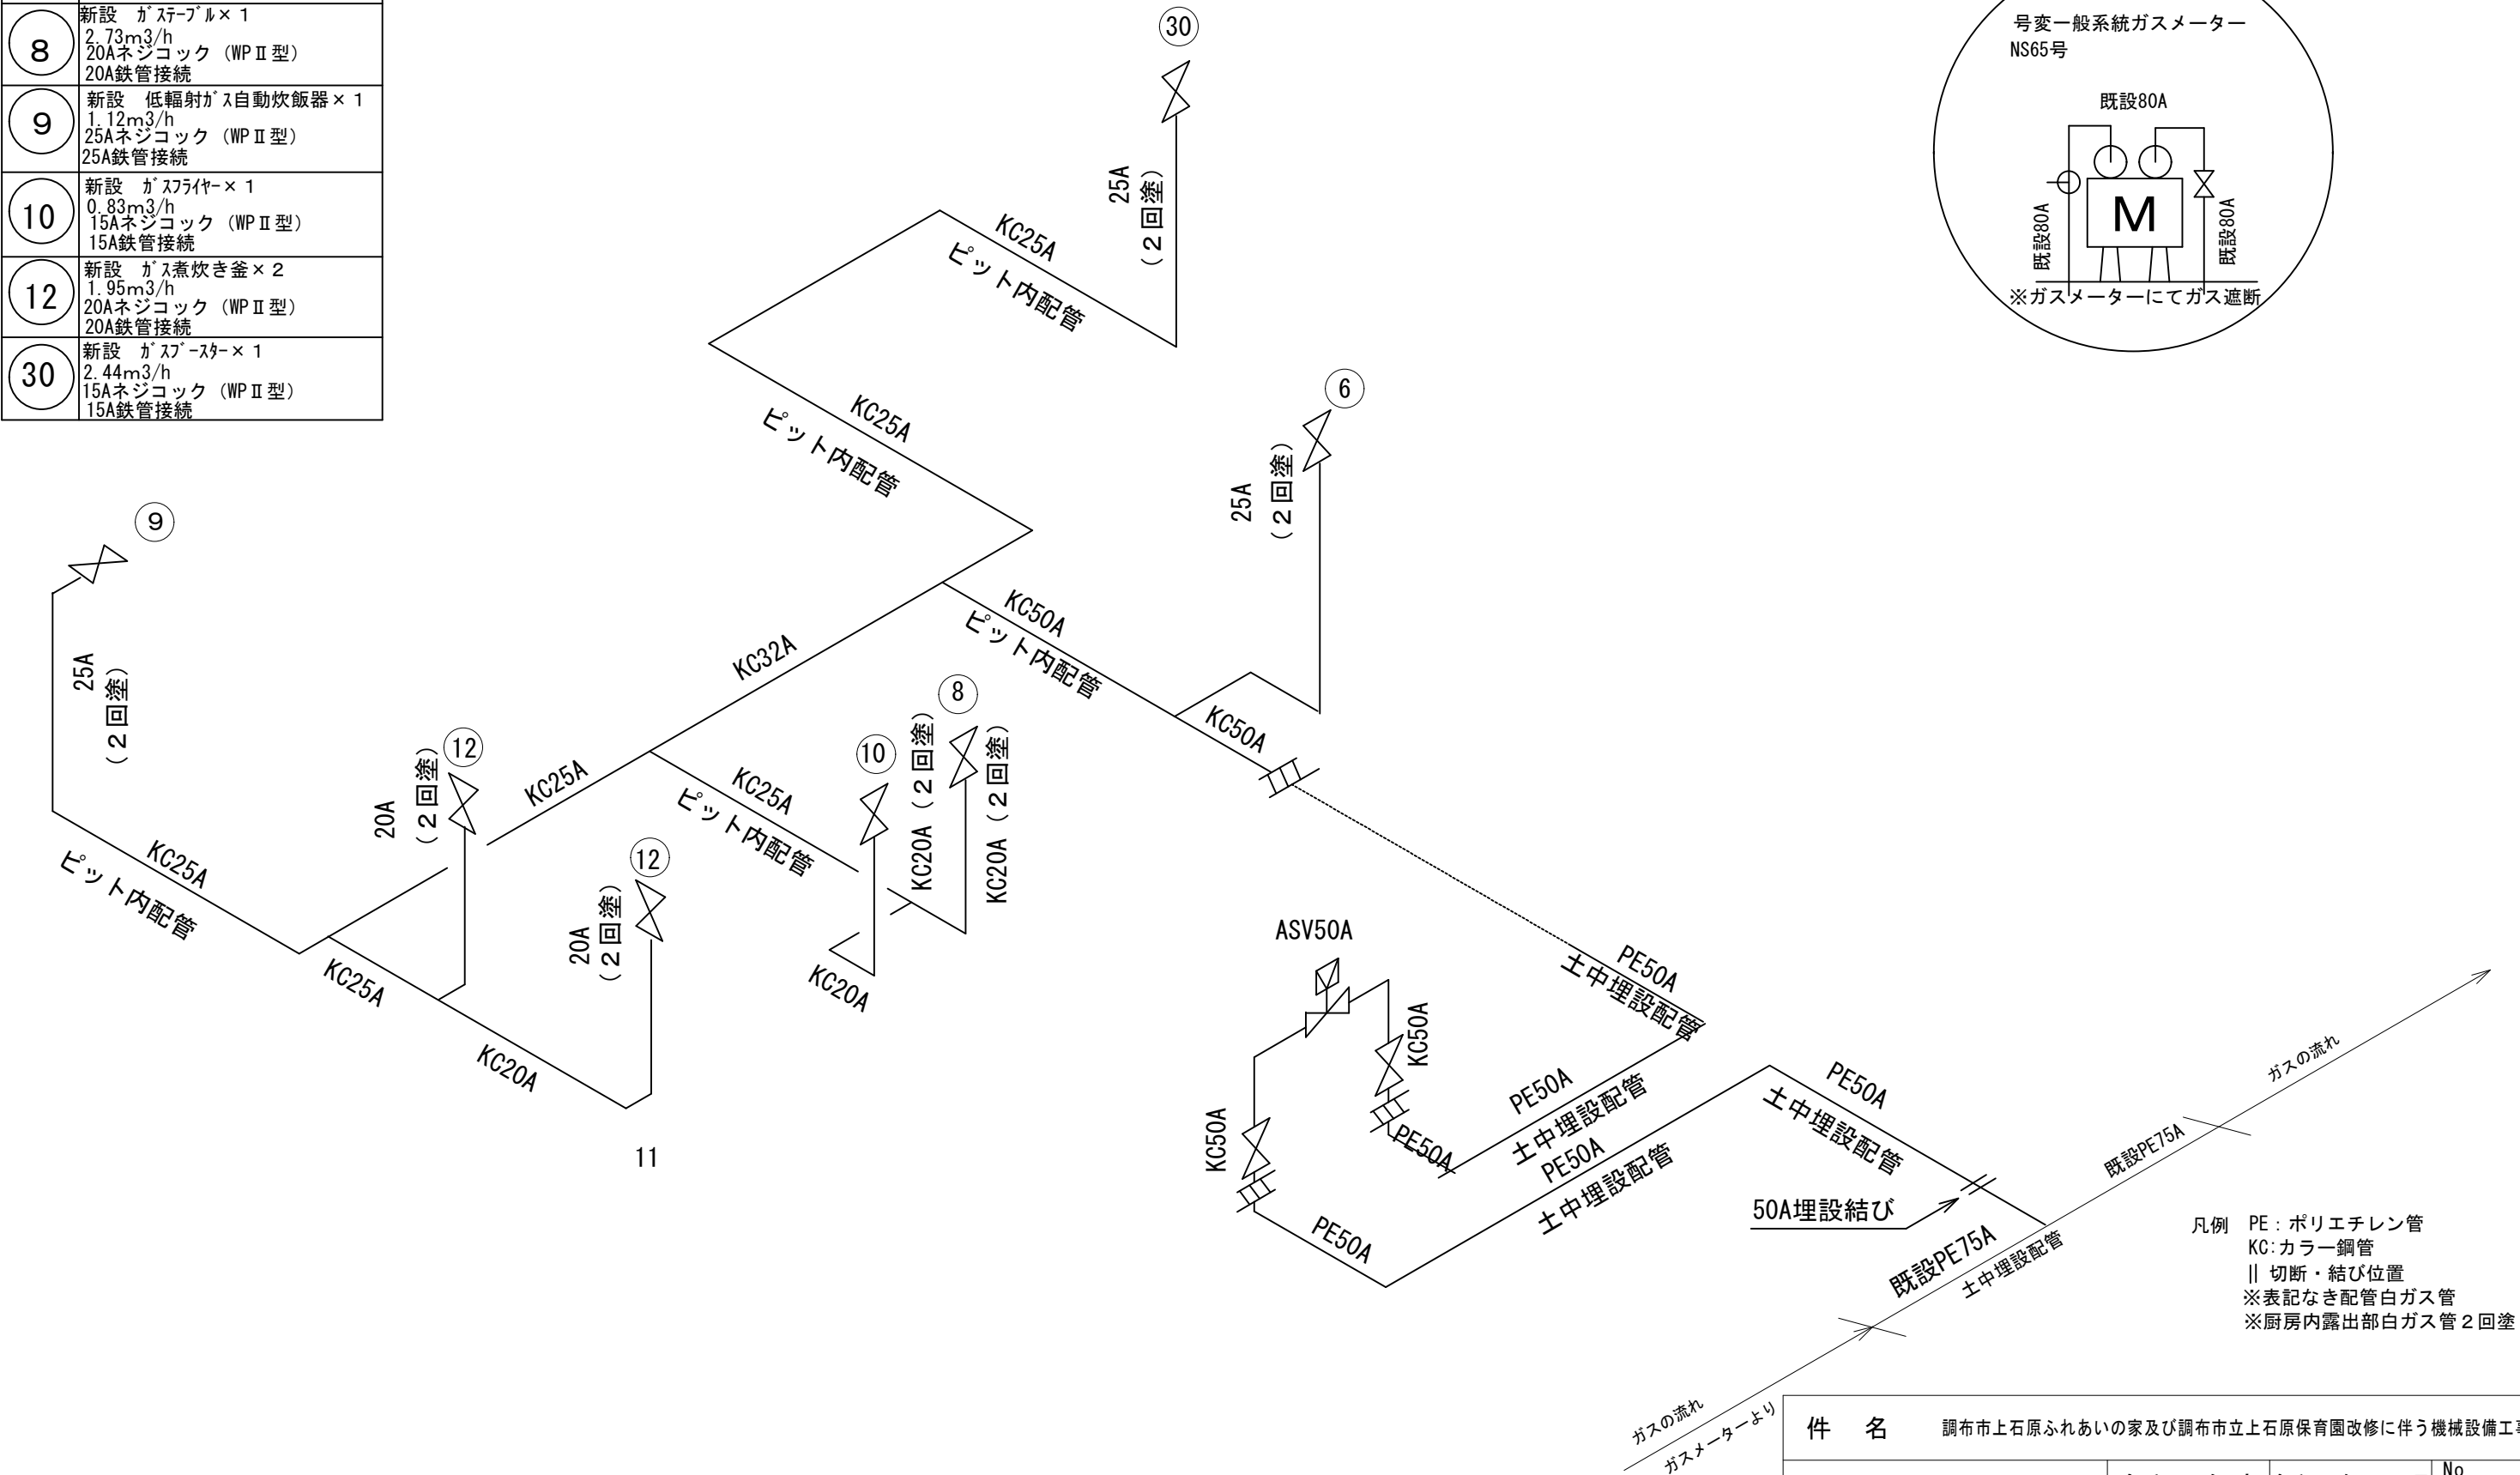

件 名 調布市上石原ふれあいの家及び調布市立上石原保育園改修に伴う機械設備工事		令和7年度 令和7年10月		No
一般系統ガス配管図 S=NON		調布市総務部営繕課		M-19

GM	撤去 保育園一般系統ガスメーター NS100号
⑦	撤去 ガスレンジ× 1
⑧	撤去 炊飯器× 1
⑨	撤去 回転釜× 2
22	撤去 食器洗浄機× 1
予	撤去 予備栓× 1


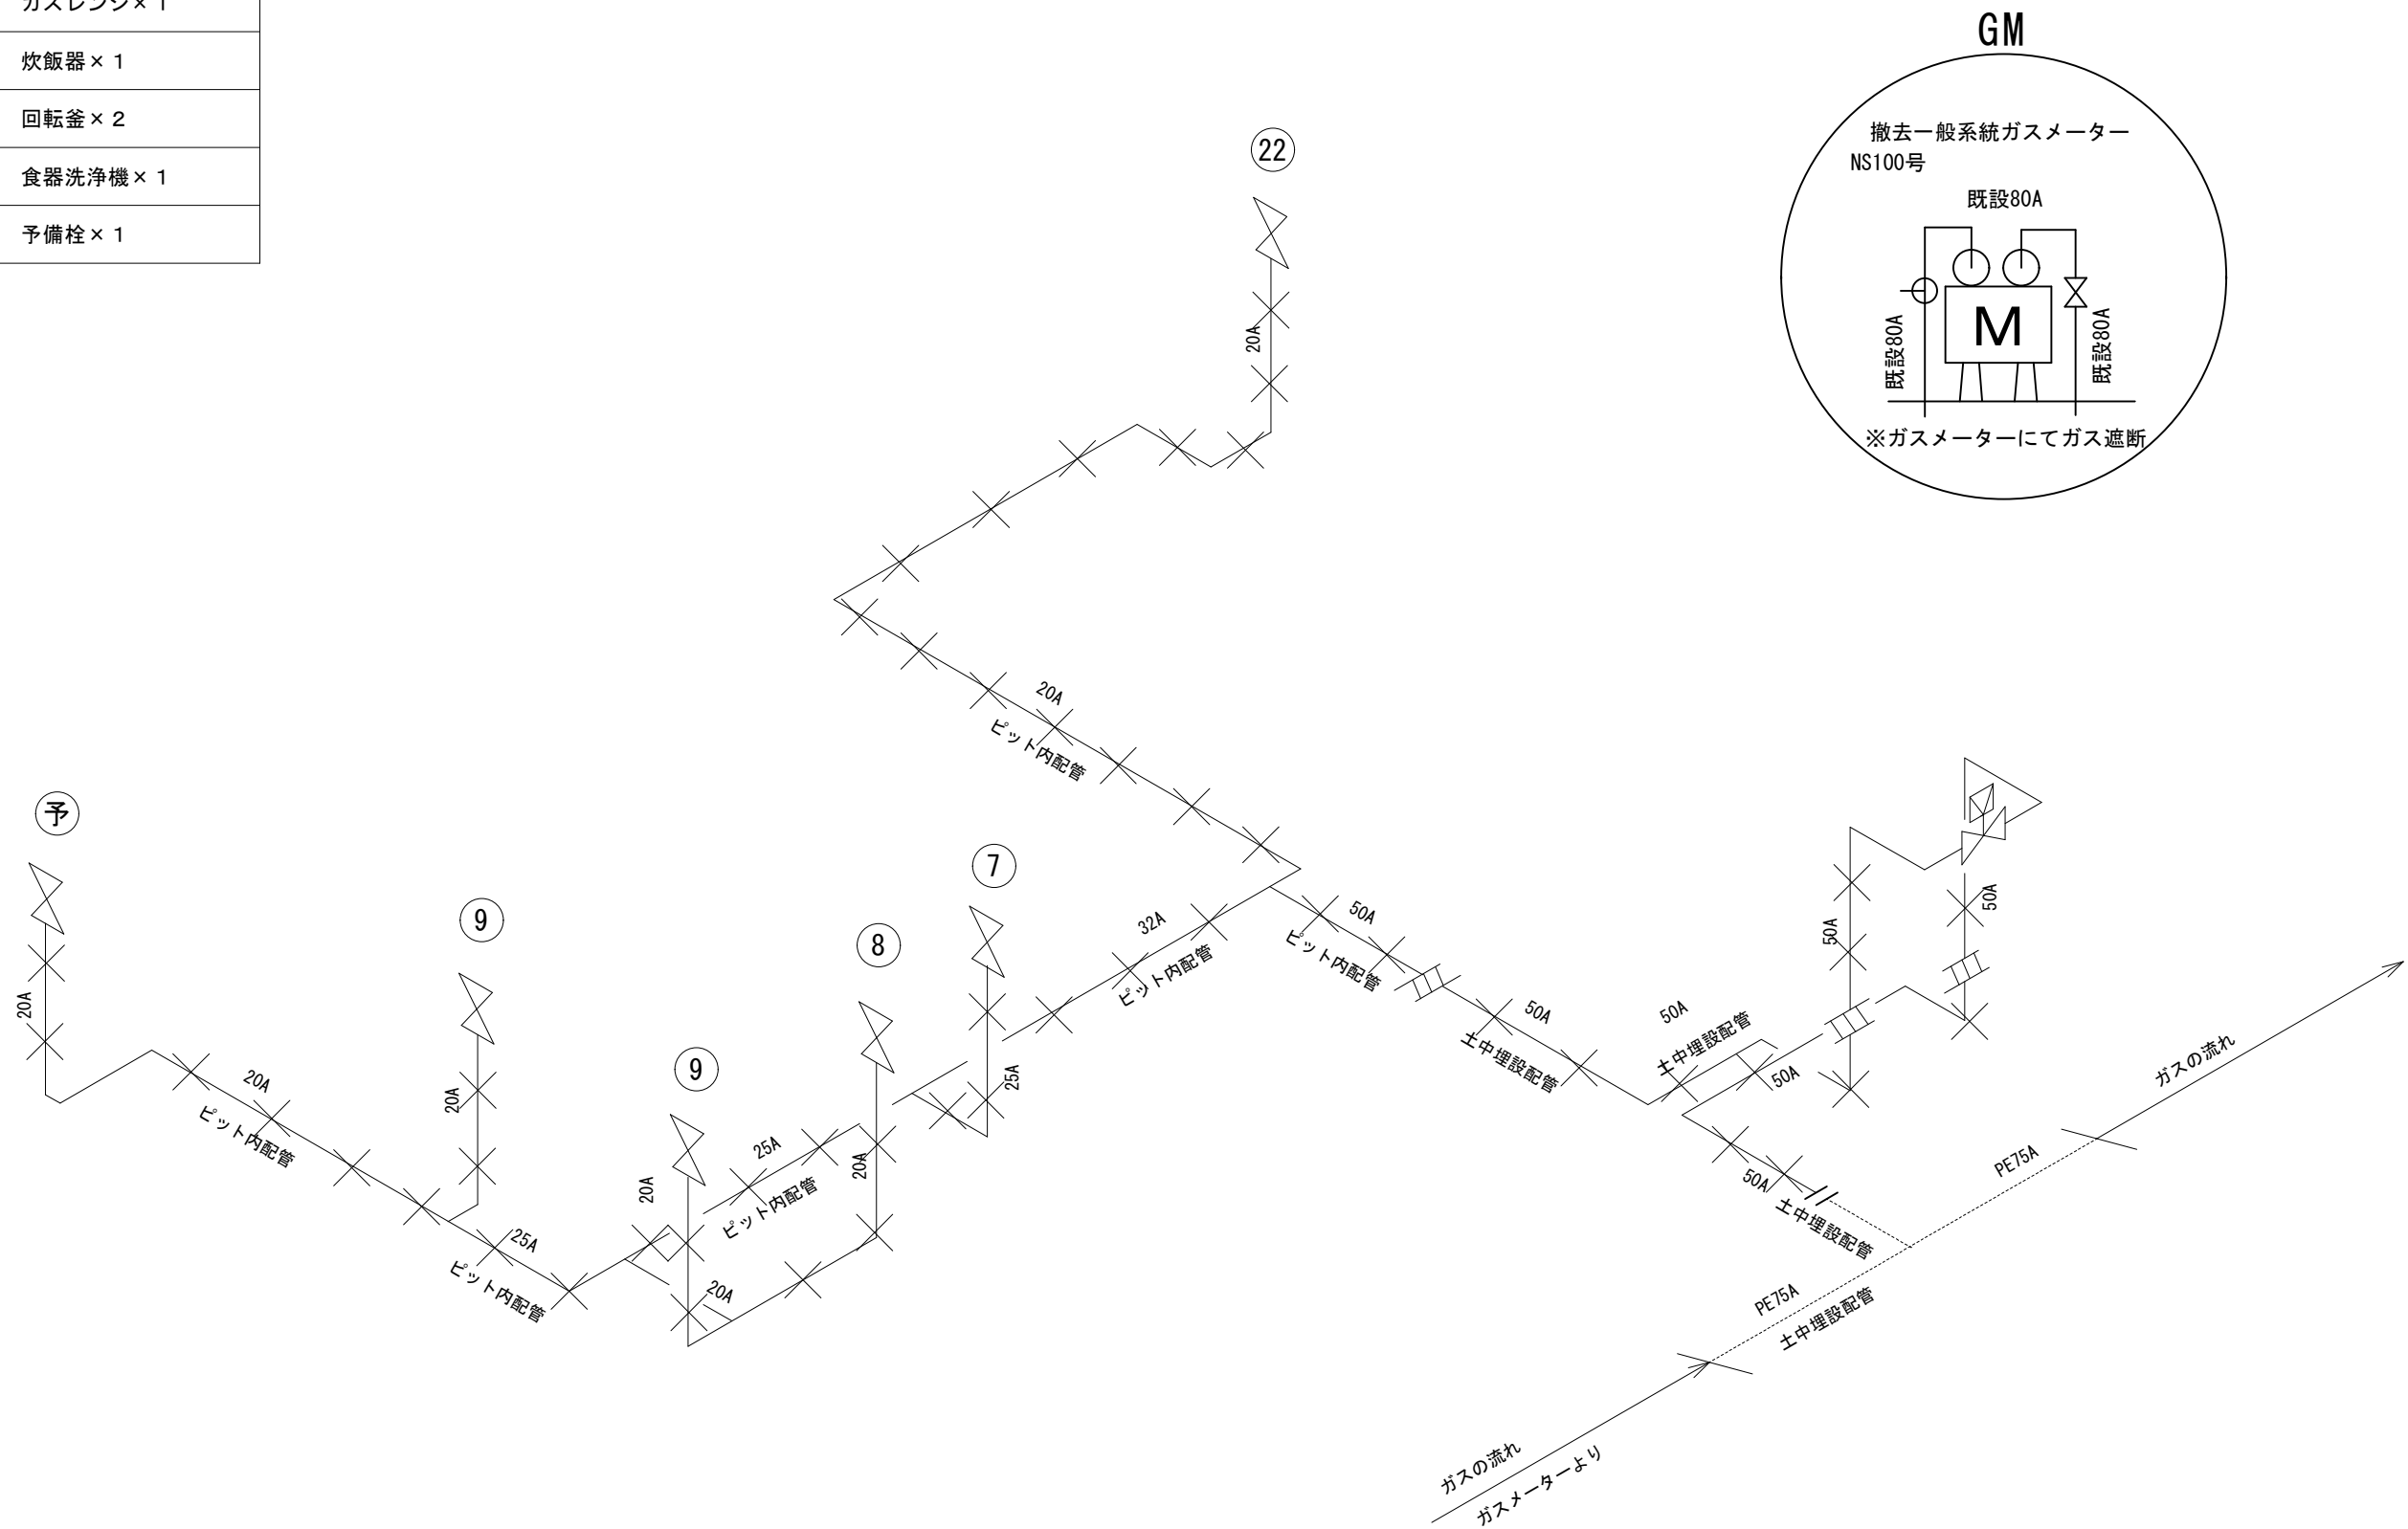


件 名 調布市上石原ふれあいの家及び調布市立上石原保育園改修に伴う機械設備工事

一般系統ガス
撤去図 S=NON


令和 7 年度 令和 7 年 1 0 月
調布市総務部営繕課

No
M-20

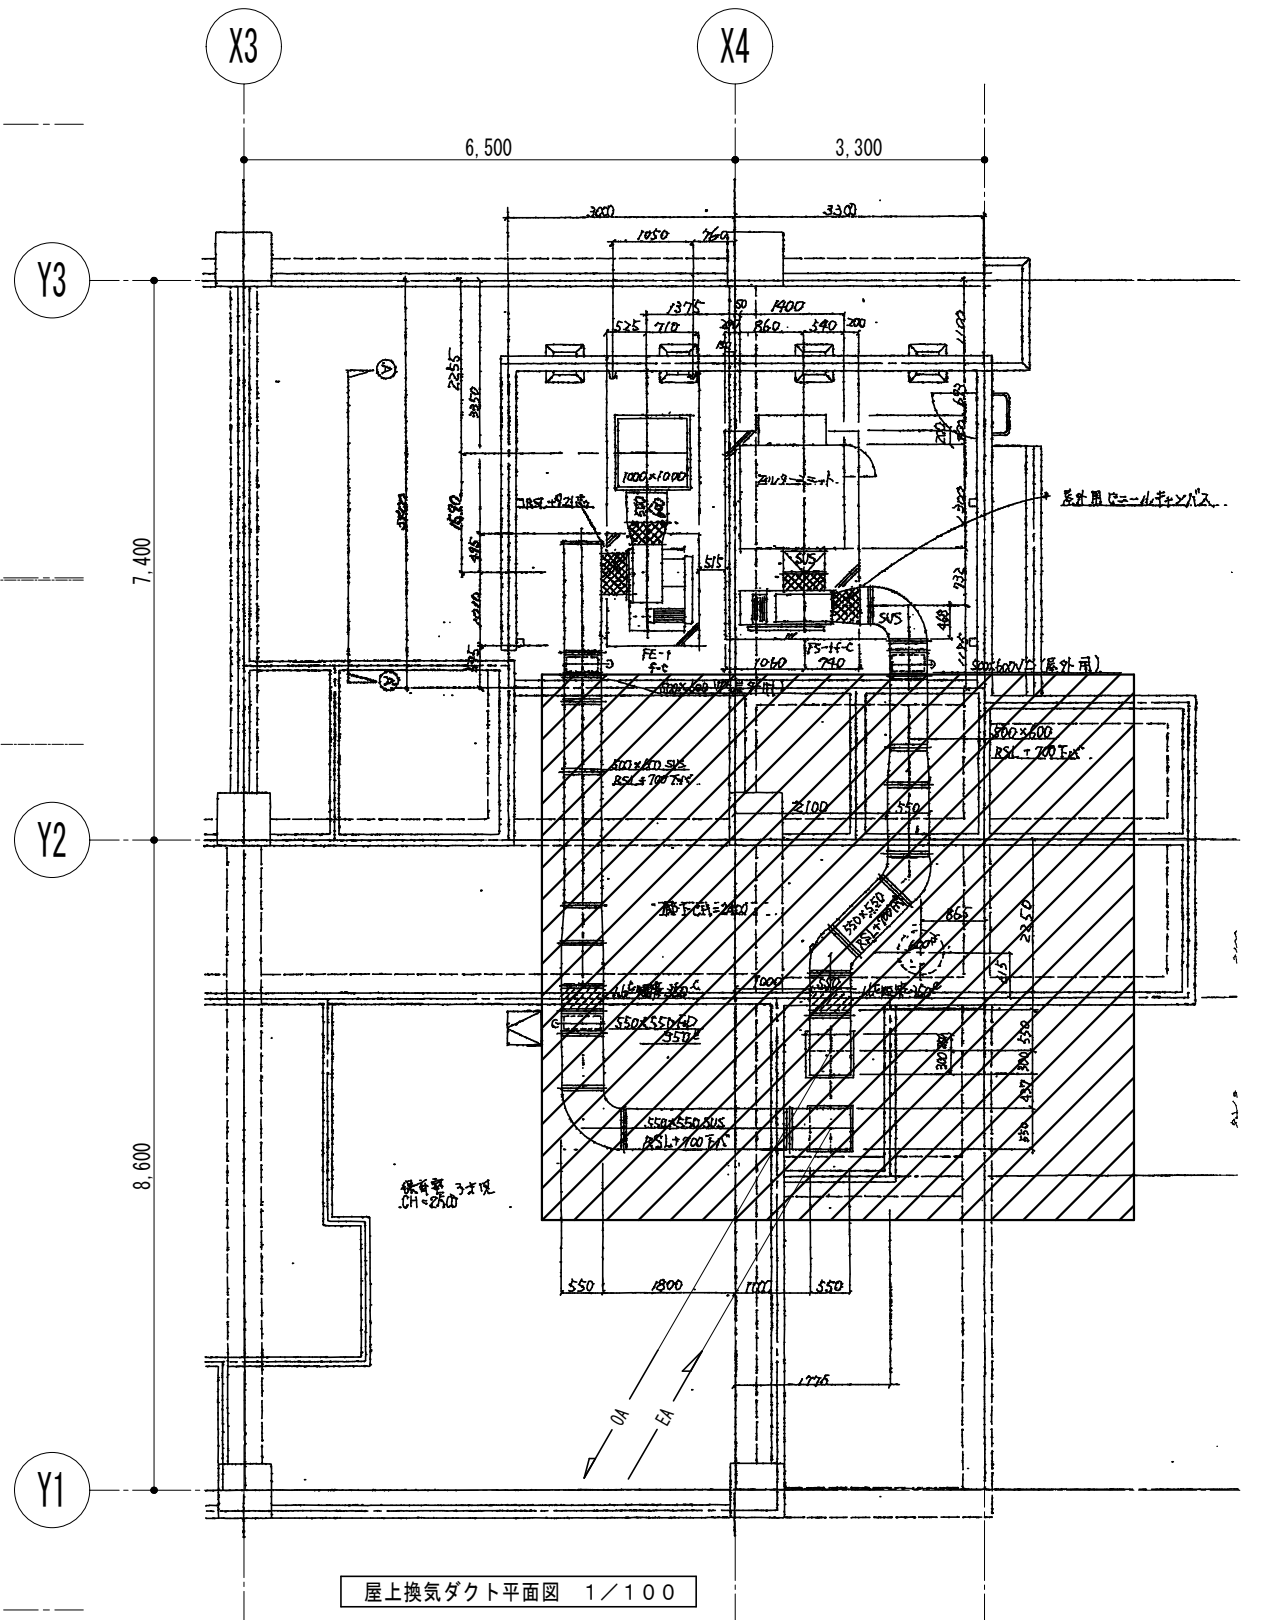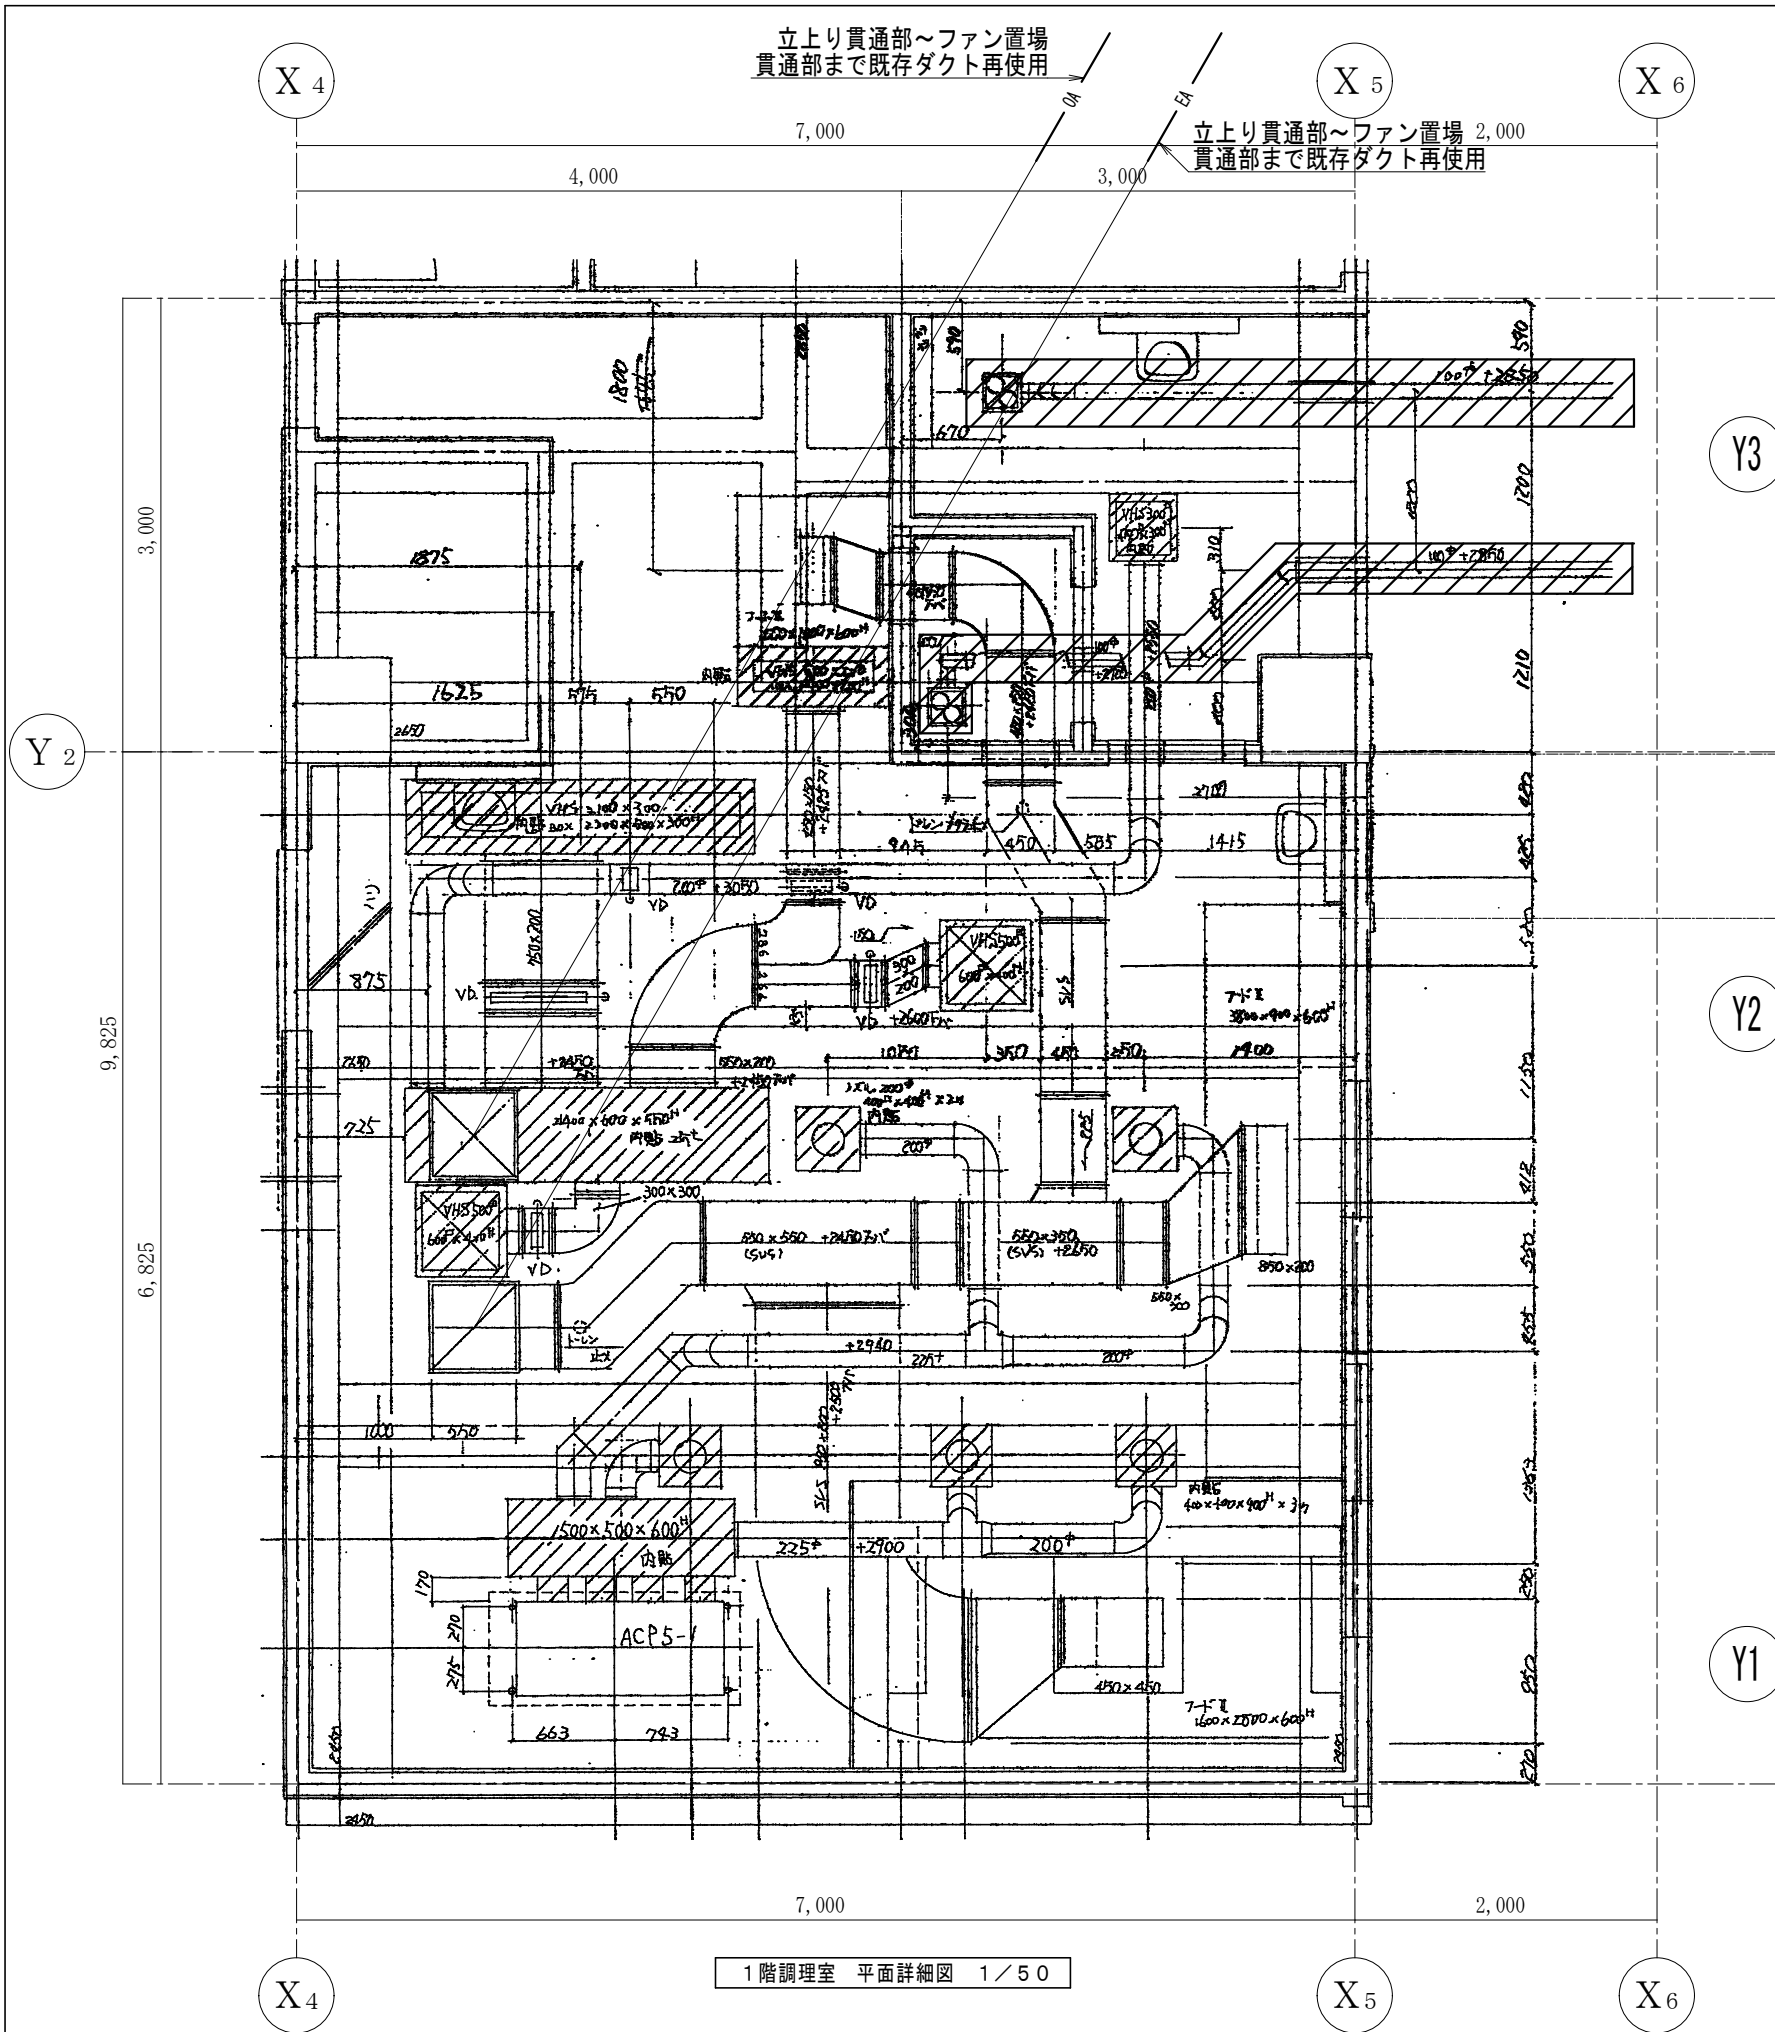

斜線部分換気設備は残置とする。
調理室給排気ダクト、空調機、空調サブライダクトは
図示特記（屋上までのダクト）以外は全て撤去とする。

件 名		調布市上石原ふれあいの家及び調布市立上石原保育園改修に伴う機械設備工事		
調理室撤去 平面図	1/100	令和 7 年度	令和 7 年10月	No M-21
		 調布市総務部営繕課		

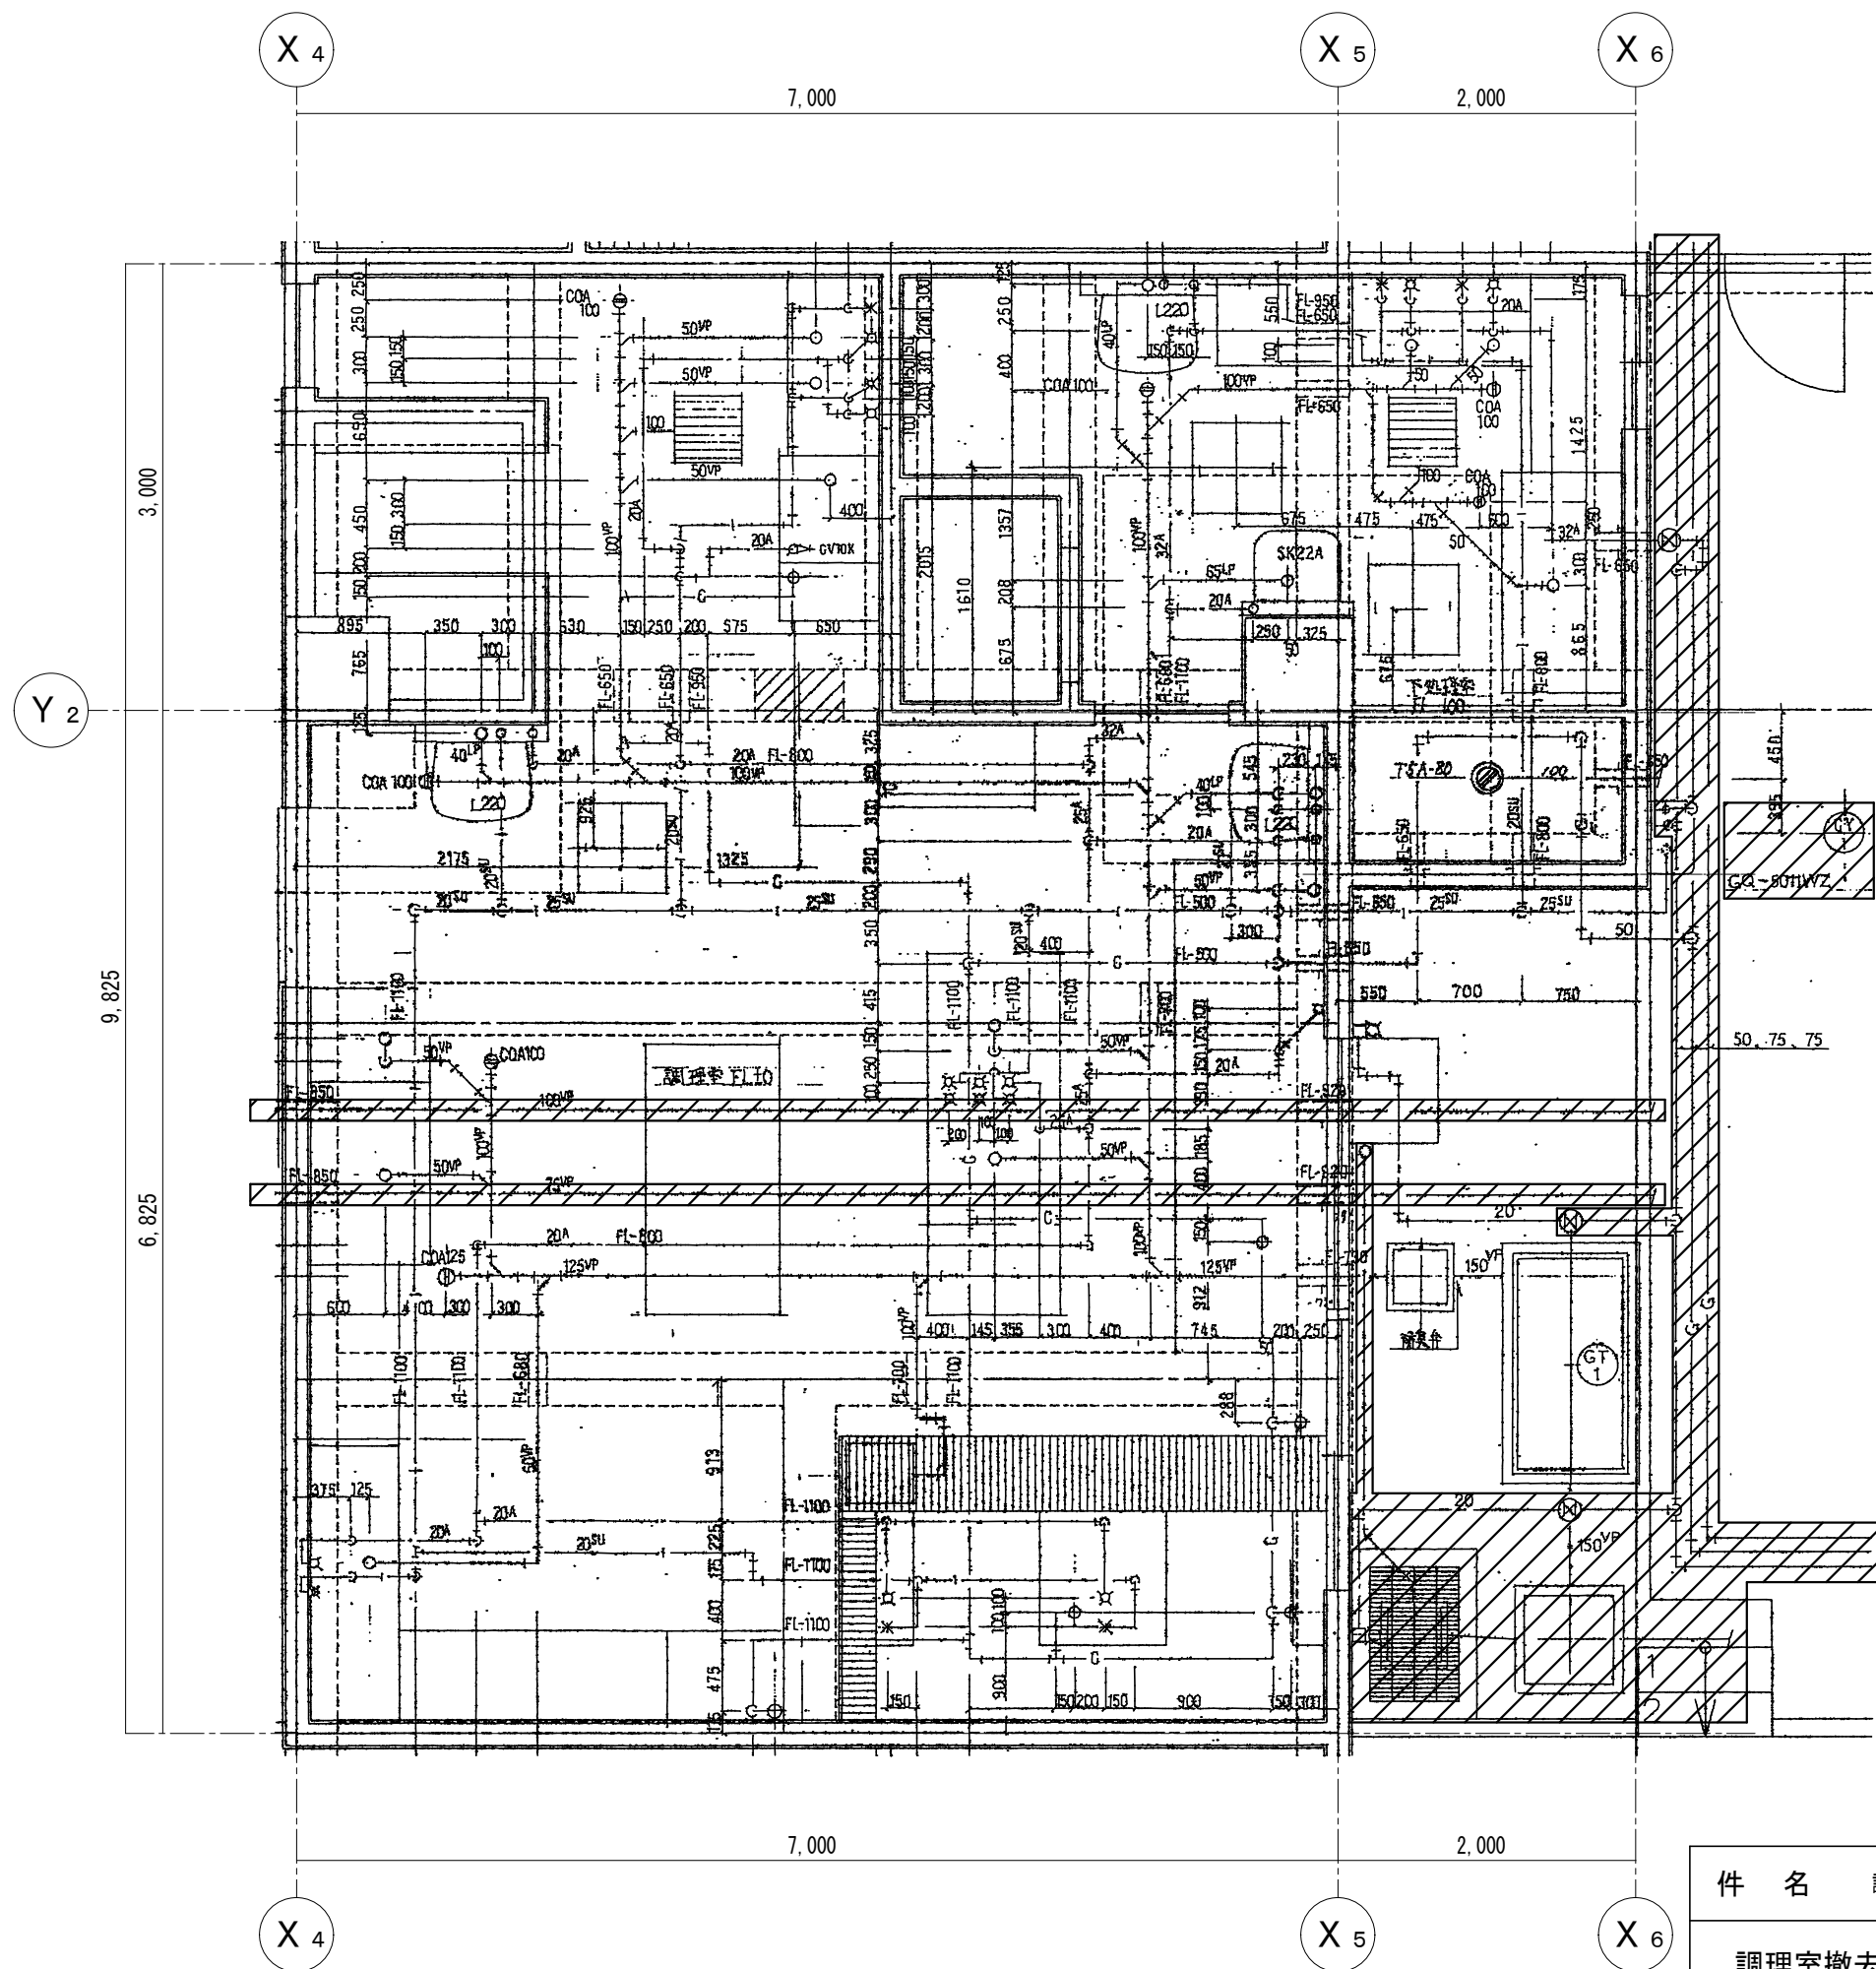

使用材料	
配管類	
給水管	硬質塩ビライニング鋼管 ビット、その他 耐衝撃性硬質塩化ビニル管
給湯管	ステンレス鋼管 継手：プレス式
汚水管	硬質塩化ビニル管 ビット、その他 排水用塩ビライニング鋼管 埋設 MD継手
雑排水管	硬質塩化ビニル管 ビット、その他 排水用塩ビライニング鋼管 埋設 MD継手
雨水管	硬質塩化ビニル管
通気管	硬質塩化ビニル管
屋外排水管	硬質塩化ビニル管
ガス管	配管用炭素鋼鋼管 ビット、埋設 PE管 外部、その他 カラー鋼管

斜線部分配管は、残置とする。
厨房機器は、厨房メーカーにて撤去処分、配管衛生機具類は機械設備工事で撤去を行う。
フロア排水溝、排水桝は建築にて撤去改修を行う。