


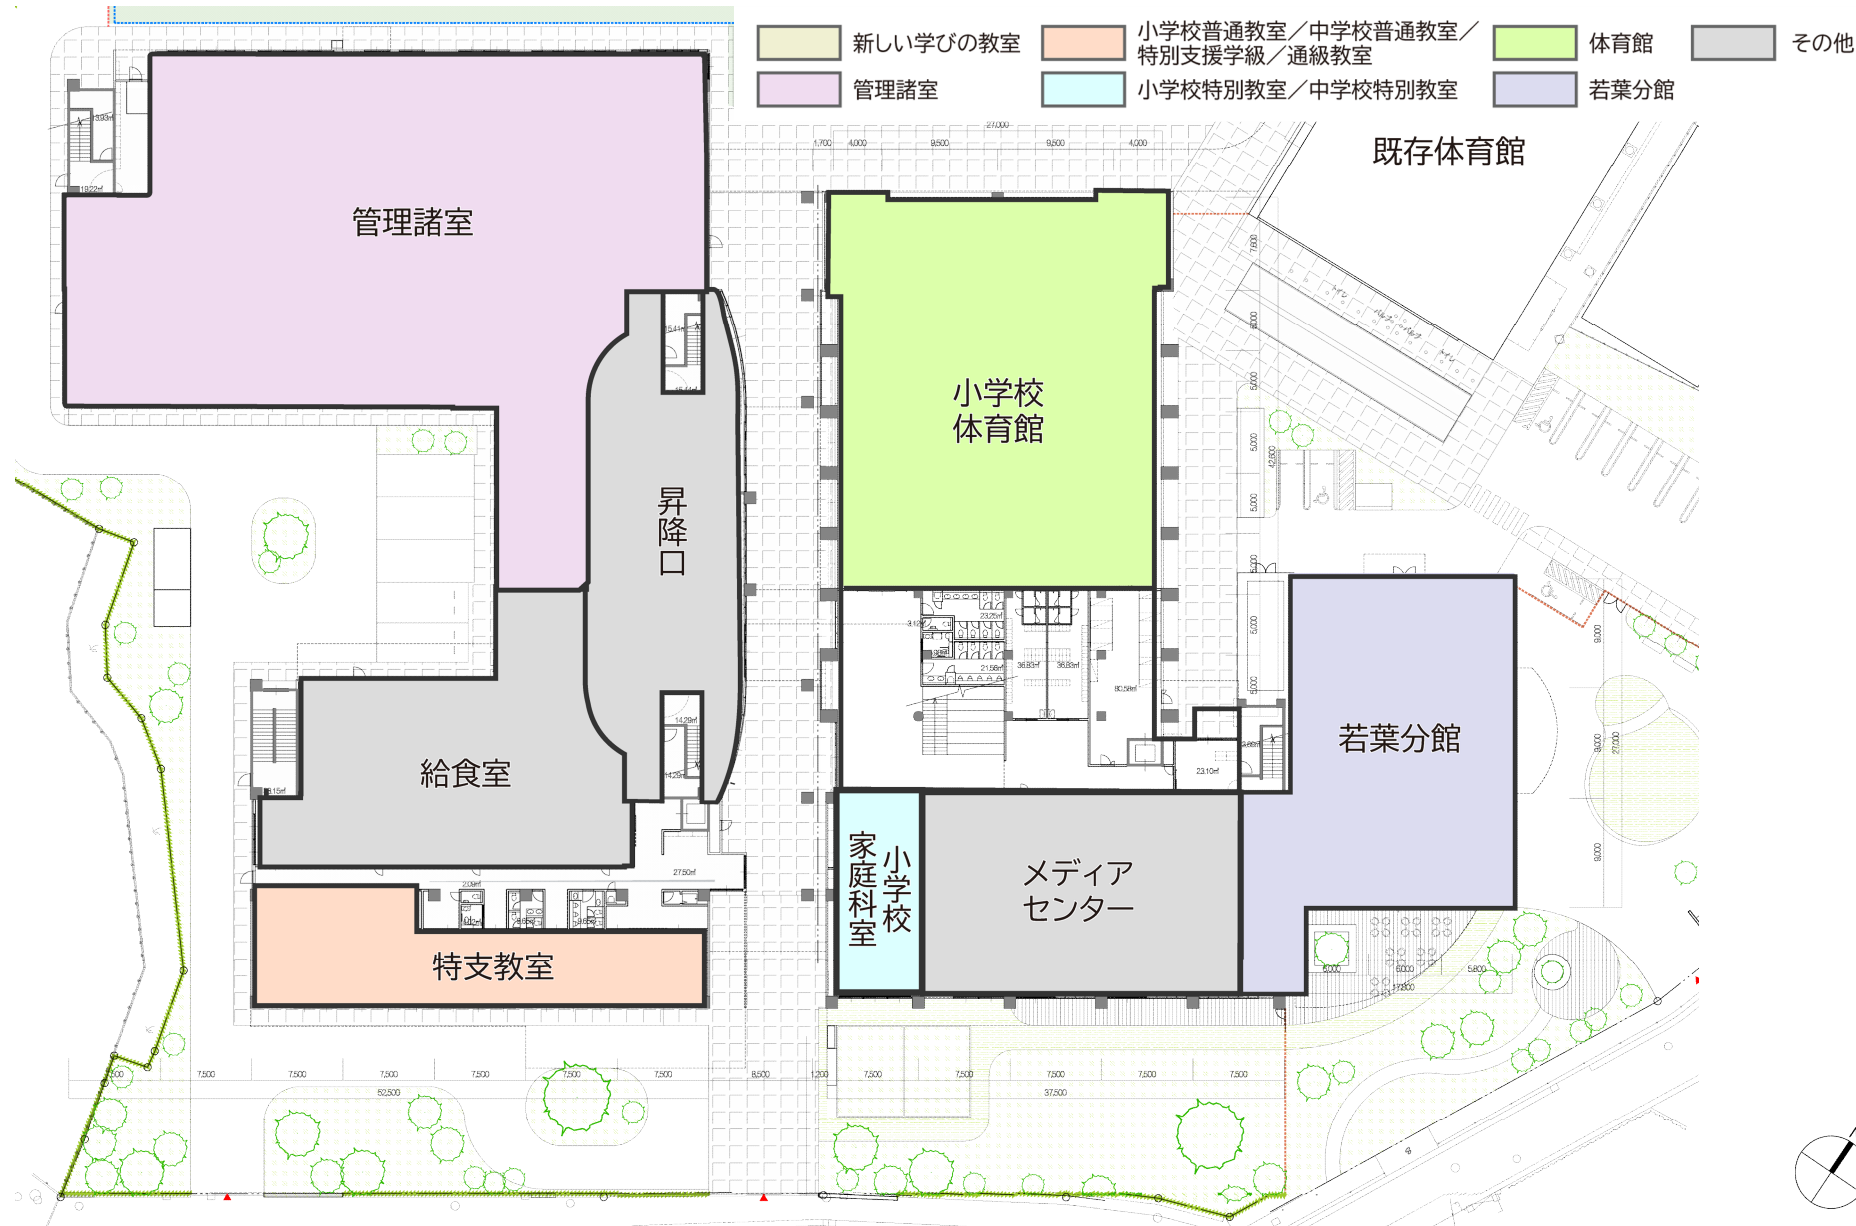


配置計画図

※イメージ図は提案資料として提出されたものであり、
実際の建物とは異なる場合があります。

調布市立若葉小学校・第四中学校・図書館若葉分館に係る特定事業契約




※イメージ図は提案資料として提出されたものであり、
実際の建物とは異なる場合があります。

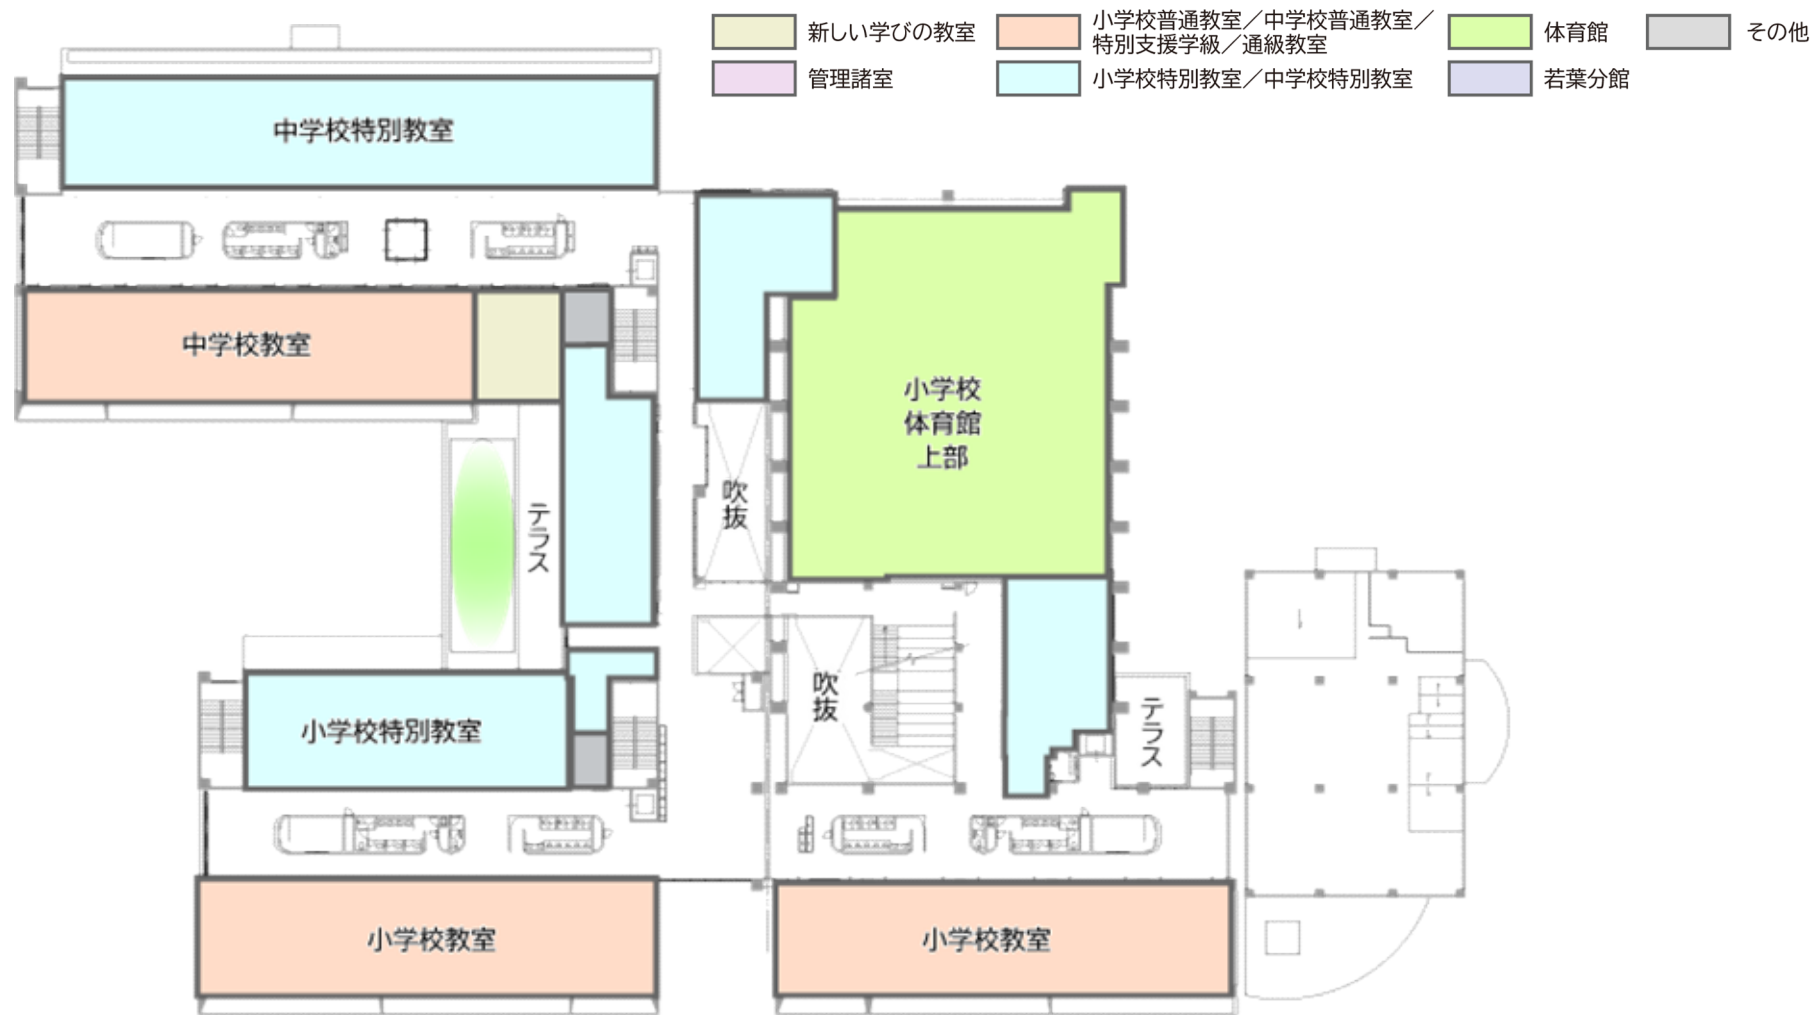


2階 平面プラン

※イメージ図は提案資料として提出されたものであり、実際の建物とは異なる場合があります。

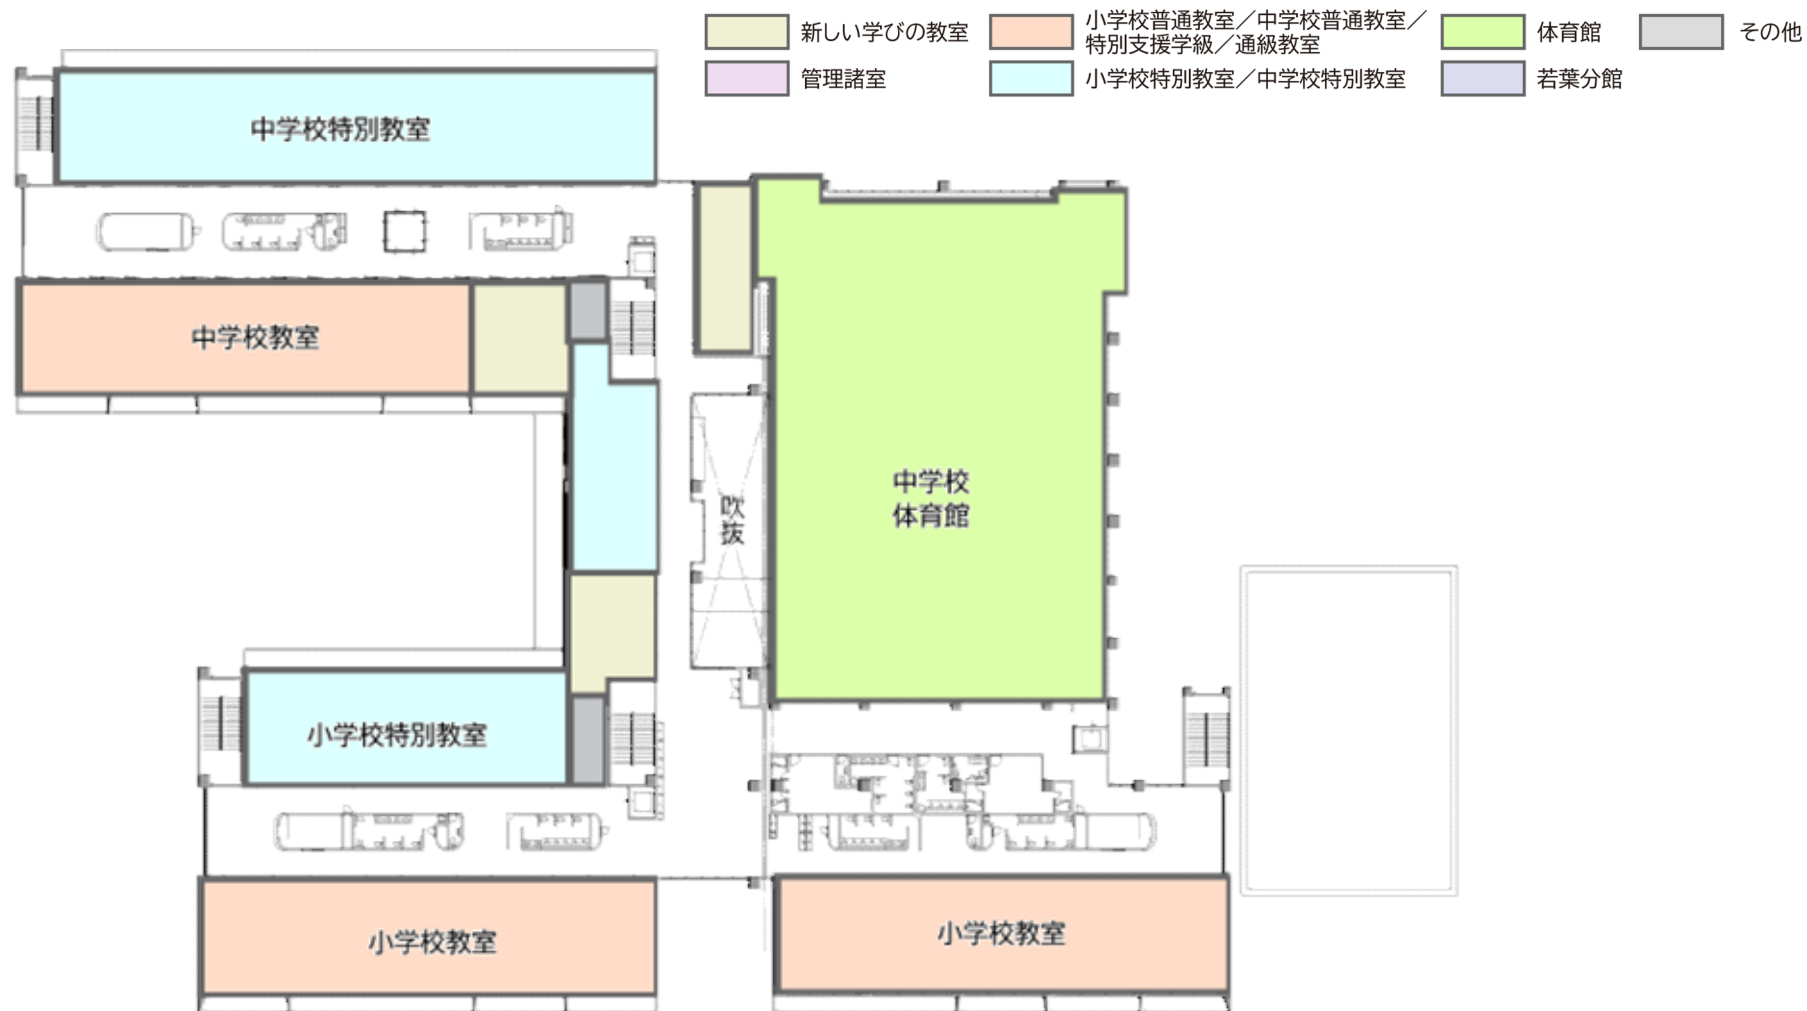

3階 平面プラン

※イメージ図は提案資料として提出されたものであり、実際の建物とは異なる場合があります。

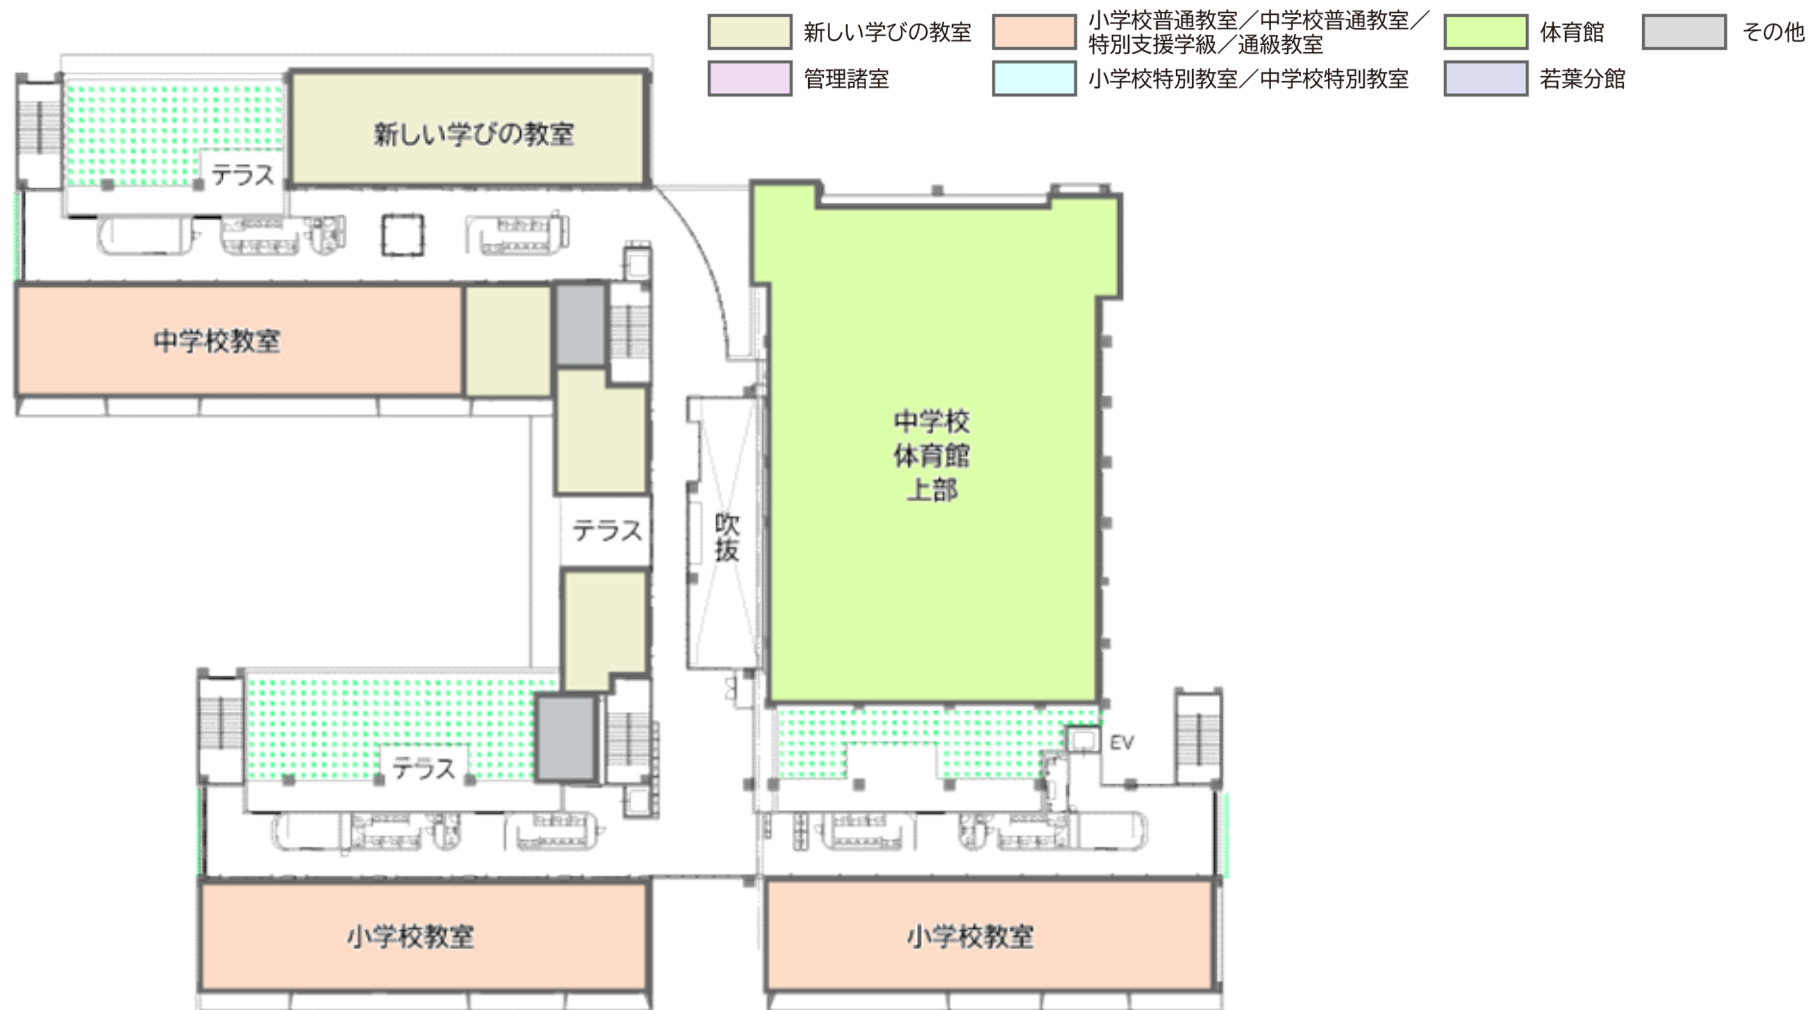

4階 平面プラン

※イメージ図は提案資料として提出されたものであり、実際の建物とは異なる場合があります。



透視図（イメージ図） 1

※イメージ図は提案資料として提出されたものであり、
実際の建物とは異なる場合があります。



透視図（イメージ図） 2

※イメージ図は提案資料として提出されたものであり、
実際の建物とは異なる場合があります。



透視図（イメージ図） 3

※イメージ図は提案資料として提出されたものであり、
実際の建物とは異なる場合があります。