


⑮ ツリーサークル撤去

S=1:20 (A1)
S=1:40 (A3)


参考図

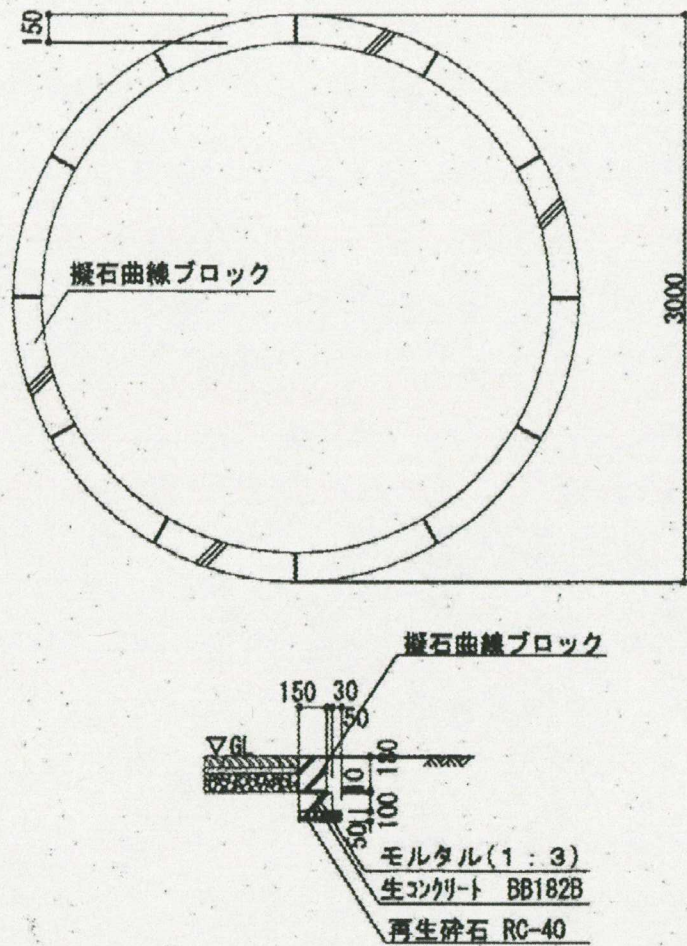

⑯ 背付きベンチ撤去

S=1:10 (A1)
S=1:20 (A3)


参考図

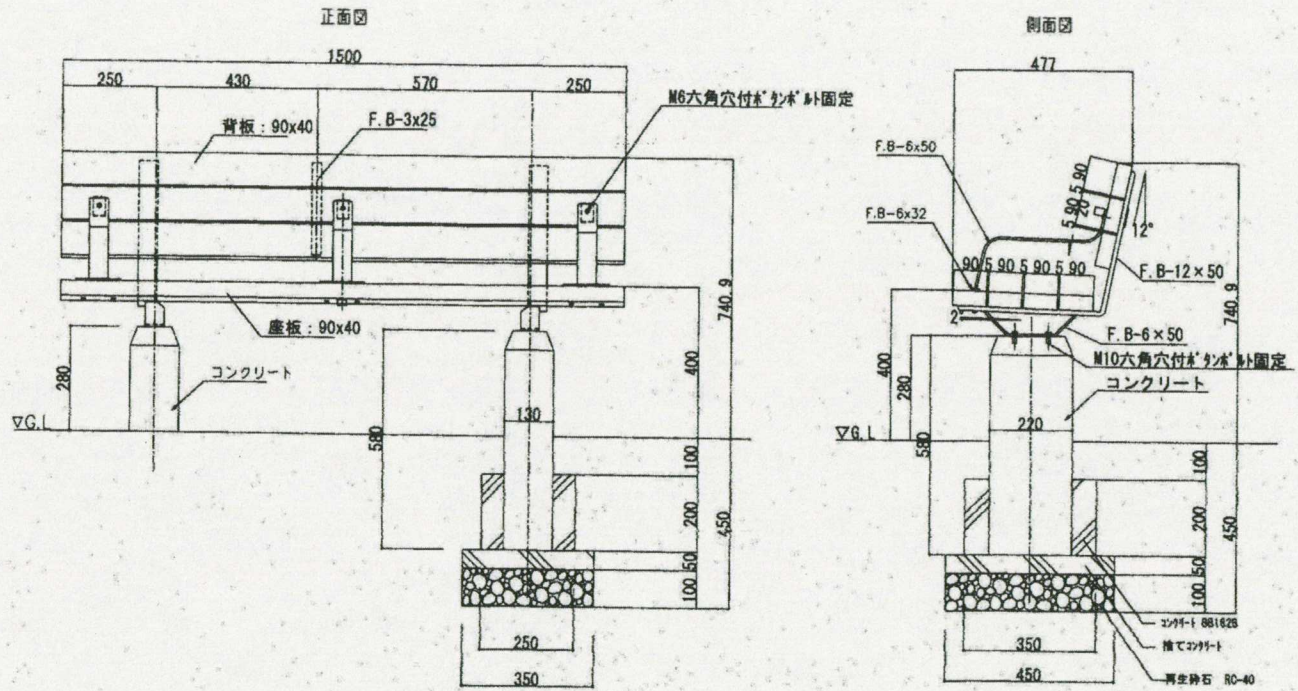

⑰ 水飲み撤去

S=1:10 (A1)
S=1:20 (A3)


参考図

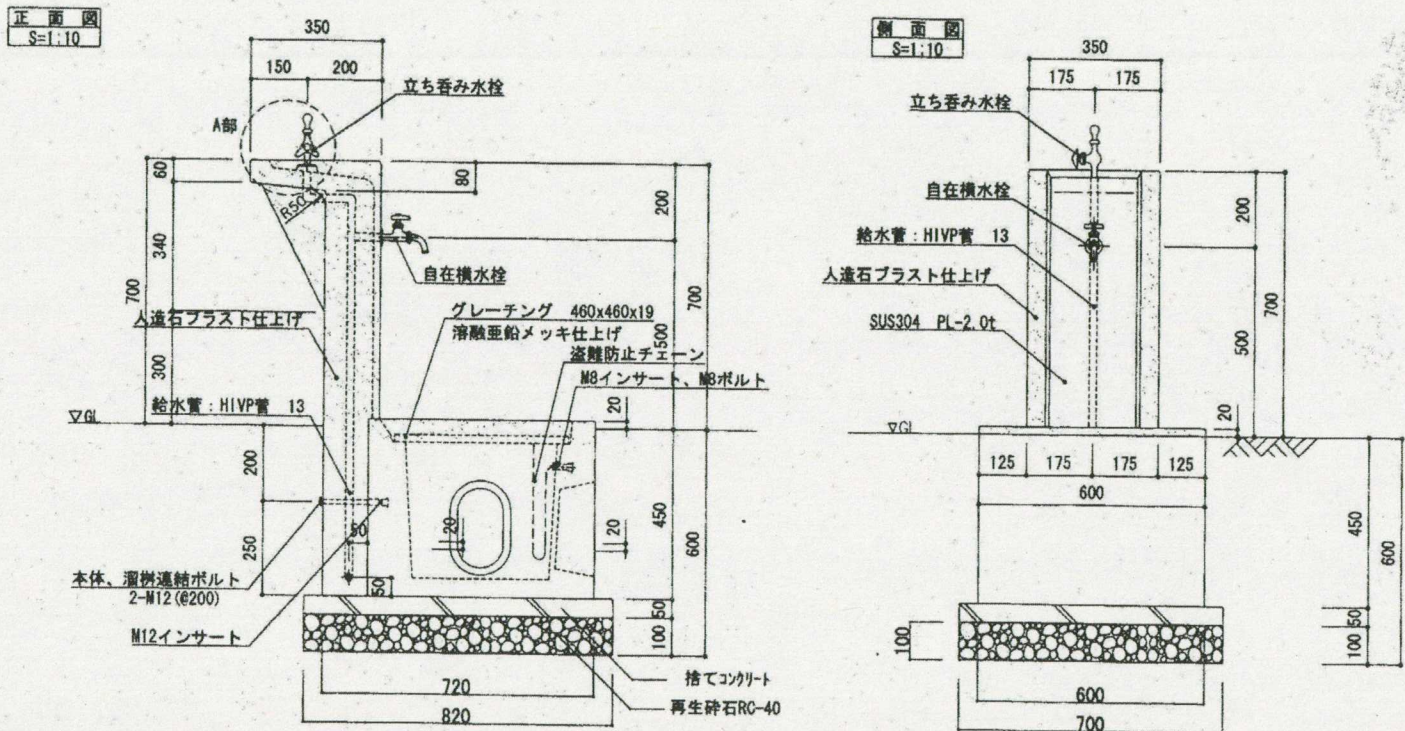

⑰ フェンス撤去

S=1:20 (A1)
S=1:40 (A3)

参考図

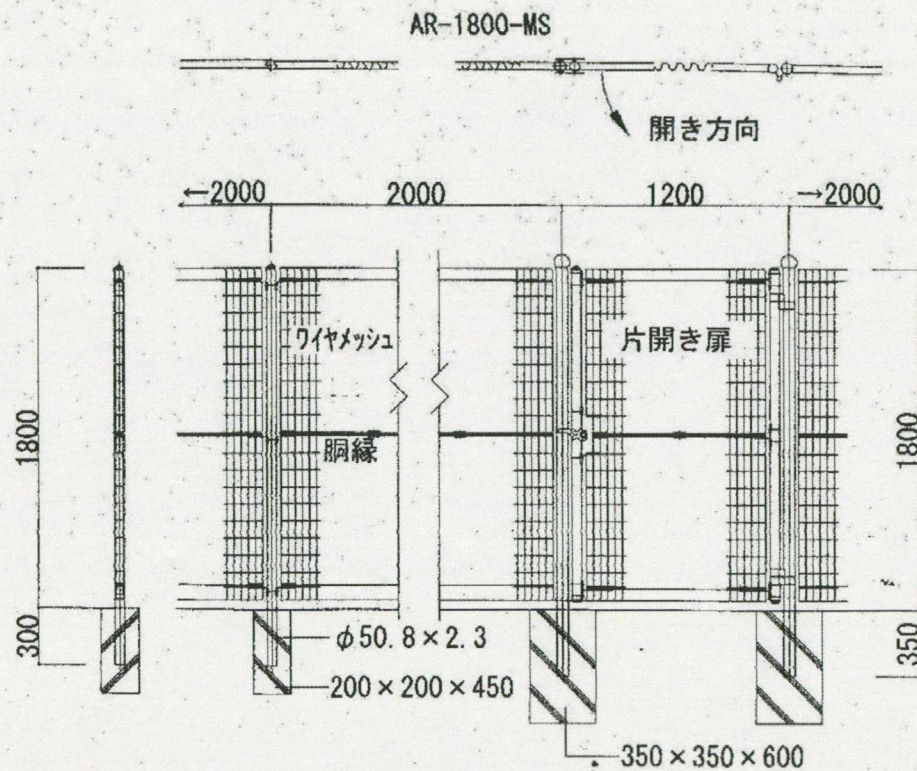


「特記なき限り全て撤去とする」

路線(河川)名		
工事件名	(仮称) 調布市防災・スポーツレクリエーション公園計画地整地工事	
工事箇所又は橋名	東京都調布市西町666-1	
図面名称	撤去構造物 (4)	
縮尺	図示	図面番号
作製年月日	令和8年6月	ZG-20
合同会社アトリエ尖一級建築士事務所		

19 野外卓(ベンチ付)撤去


S=1:20 (A1)
S=1:40 (A3)

参考図

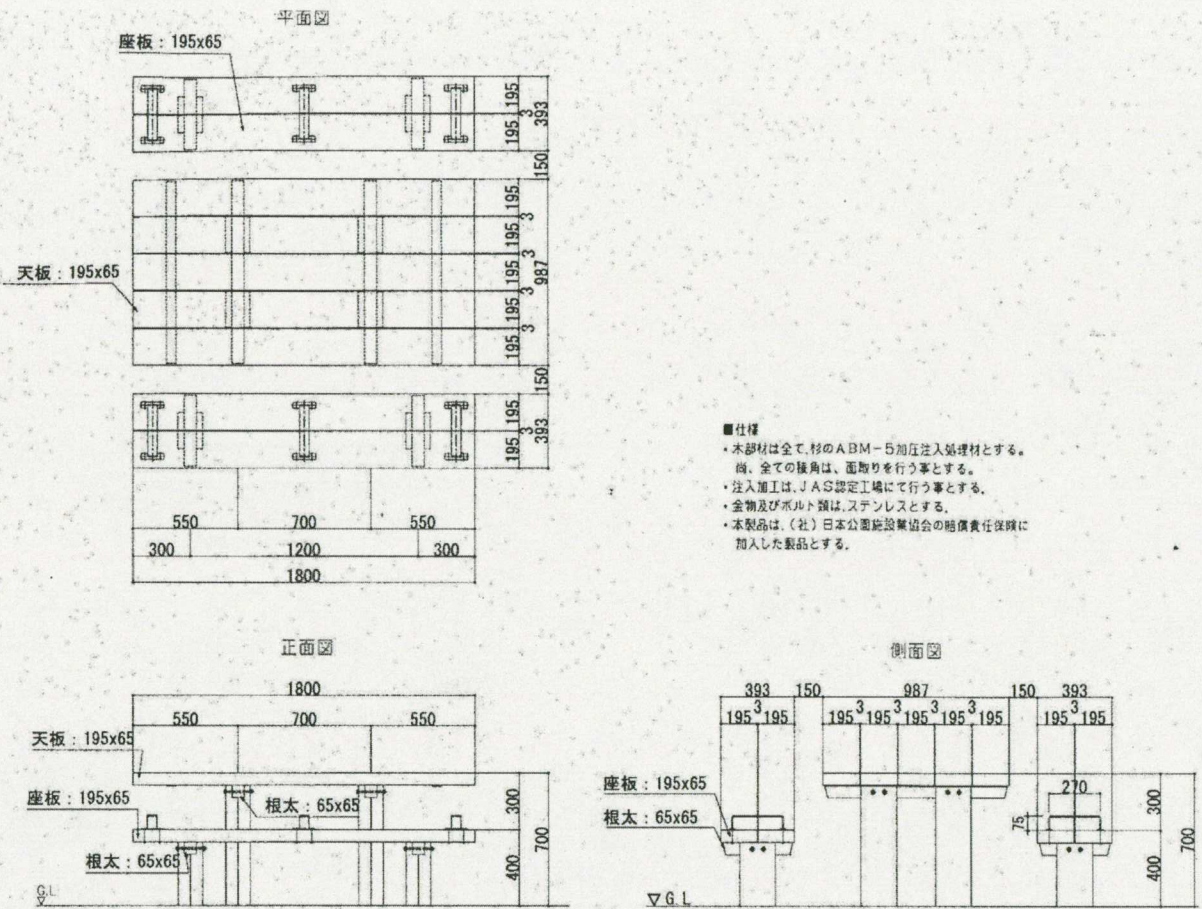

野外卓(ベンチ付き)


ベンチ

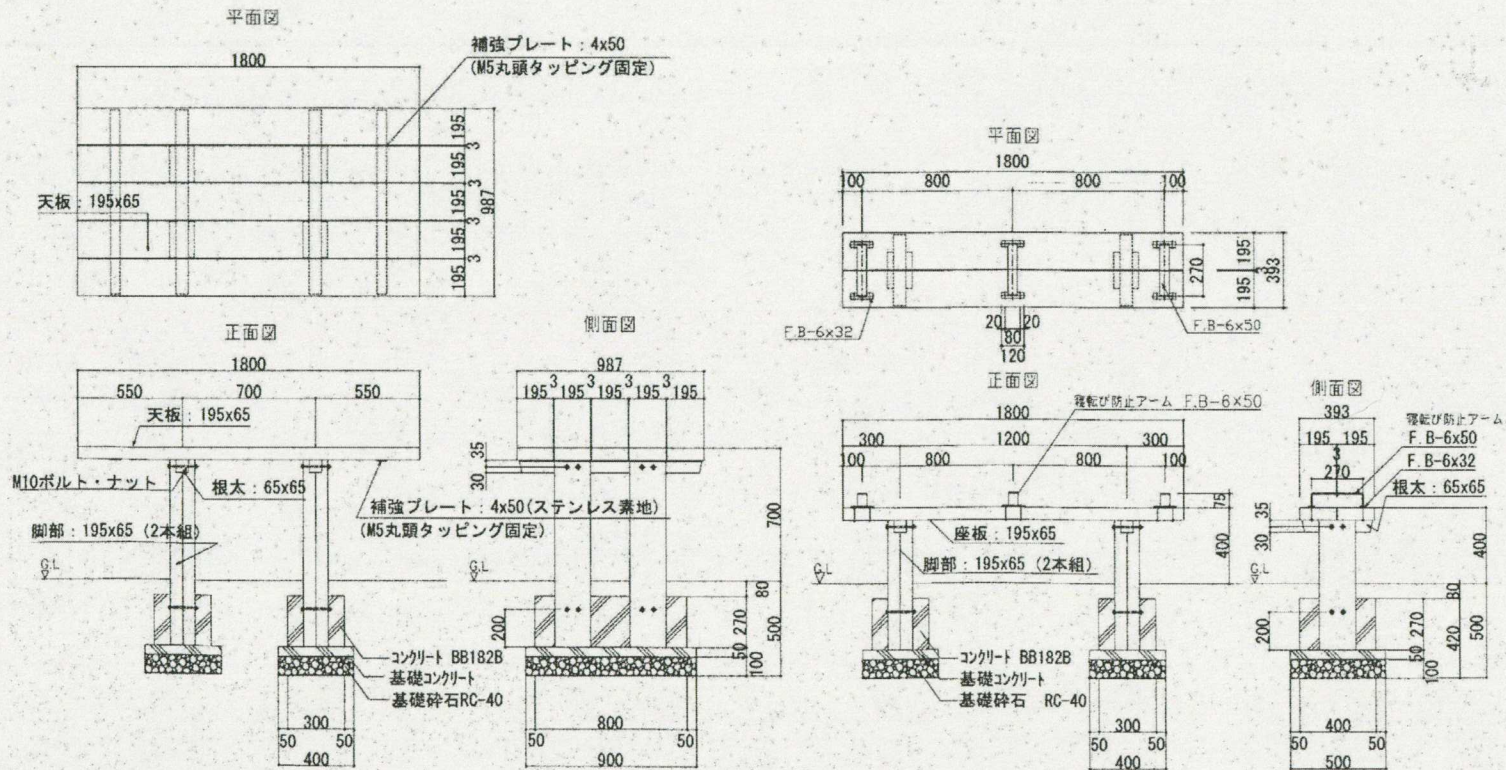

20 自転車止め-1撤去

S=1:20 (A1)
S=1:40 (A3)


参考図

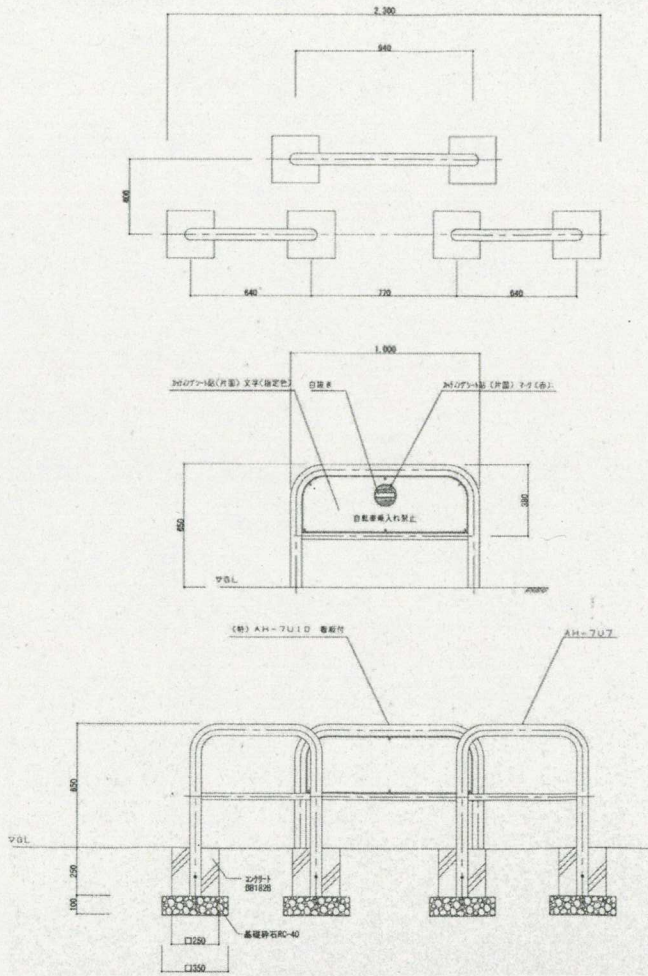

21 自転車止め-2撤去

S=1:20 (A1)
S=1:40 (A3)

参考図

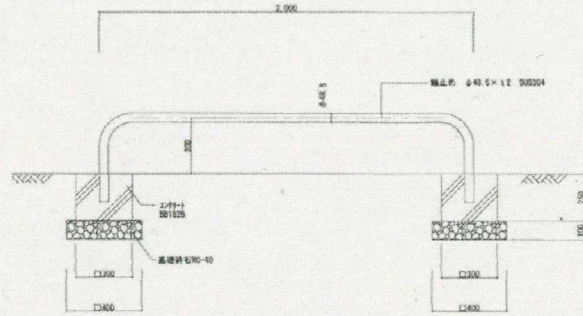


「特記なき限り全て撤去とする」

路線(河川)名		
工事件名	(仮称) 調布市防災・スポーツクリエーション 公園計画地整地工事	
工事箇所 又は橋名	東京都調布市西町666-1	
図面名称	撤去構造物図 (5)	
縮尺	図示	図面番号
作製年月日	令和8年6月	ZG-21
合同会社アトリエ尖一級建築士事務所		

②② スプリング-1遊具撤去

S=1:15 (A1)
S=1:30 (A3)


参考図

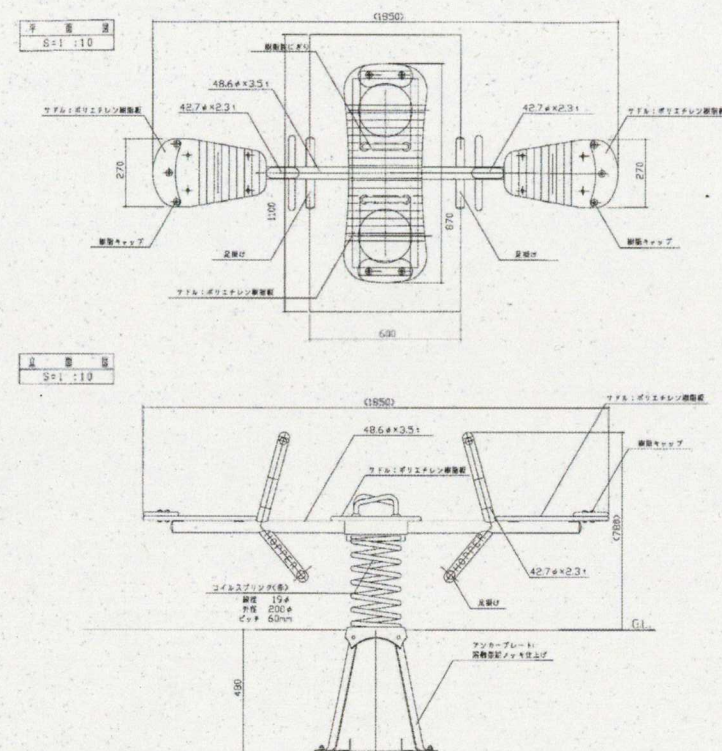

②③ スプリング-2遊具撤去

$\delta=1:15$ (A1)
 $\delta=1:30$ (A3)



参考図

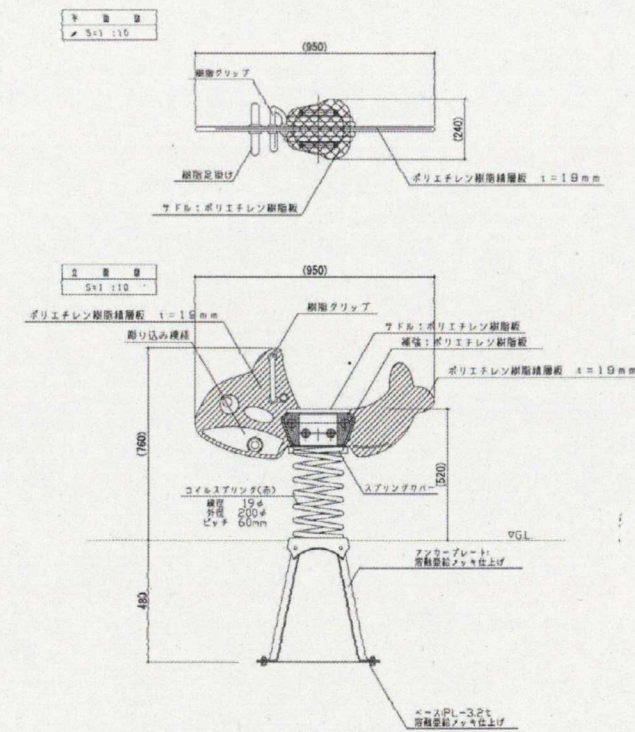





②④ ステップ遊具撤去

S=1:10 (A1)
S=1:20 (A3)


参考図

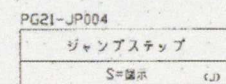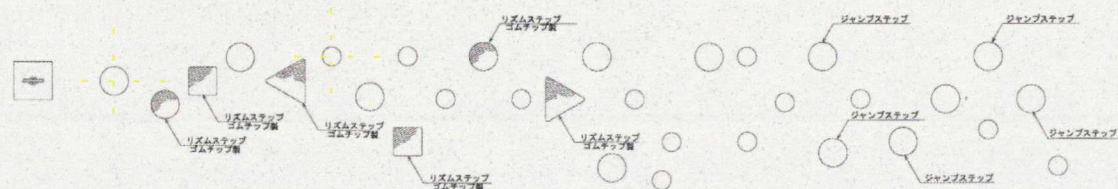

特記事項
製品は、(社)日本公園施設業協会・団体賠償責任保険に加入した製品とする。

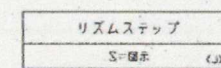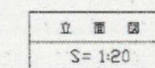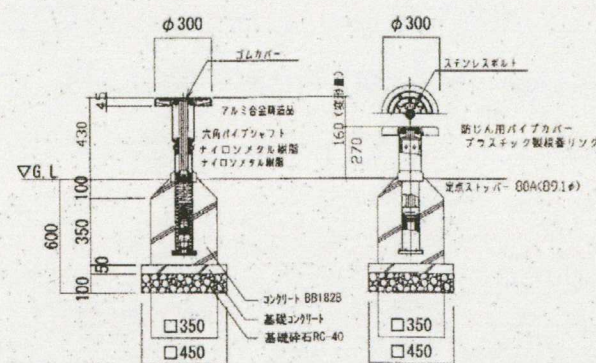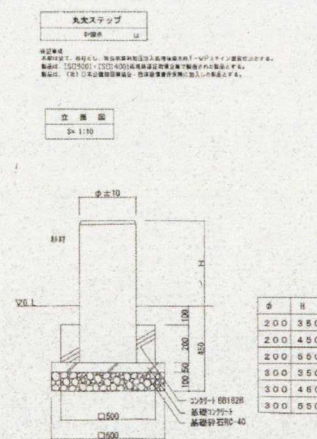


特記事項
 建築 下地：ヅクロモートメッキ
 鋼止：F.C.アライマー ①鋼止
 仕上：合成樹脂塗層地付建築 ②鋼止
 ボルト・ナットは全てヅクロモートメッキとする。
 製品は、ISO9001・ISO14001両規格認証取得企業で製造された製品とする。
 製品は、(社)日本公害防除協会・環境価値増進会に加入した製品とする。

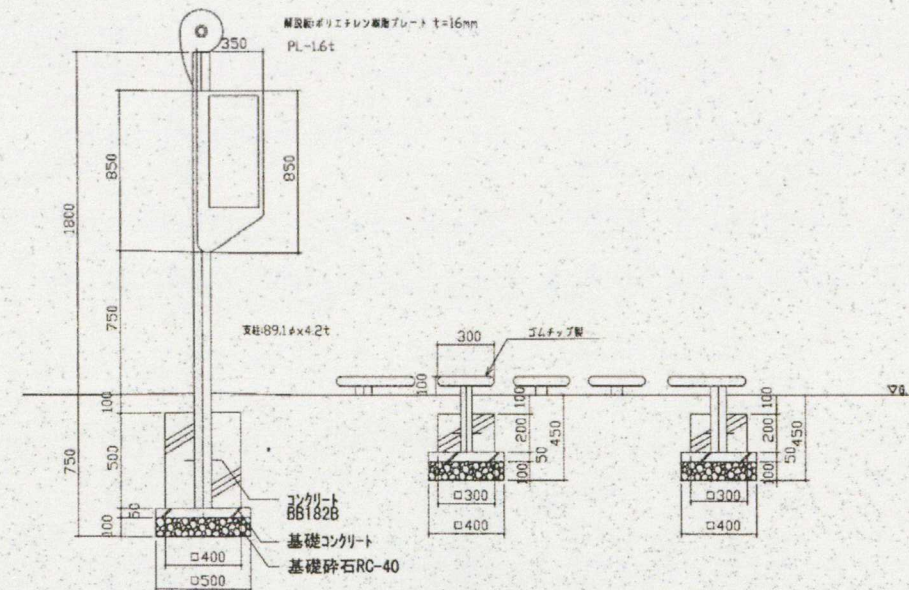

「特記なき限り全て撤去とする」

路線(河川)名		
工事件名	(仮称)調布市防災・スポーツレクリエーション公園計画地整地工事	
工事箇所 又は橋名	東京都調布市西町666-1	
図面名称	撤去構造図 (6)	
縮尺	図示	図面番号
作製年月日	令和8年6月	ZG-22
合同会社アトリエ尖一級建築士事務所		


②⑤ ウェーブシート撤去

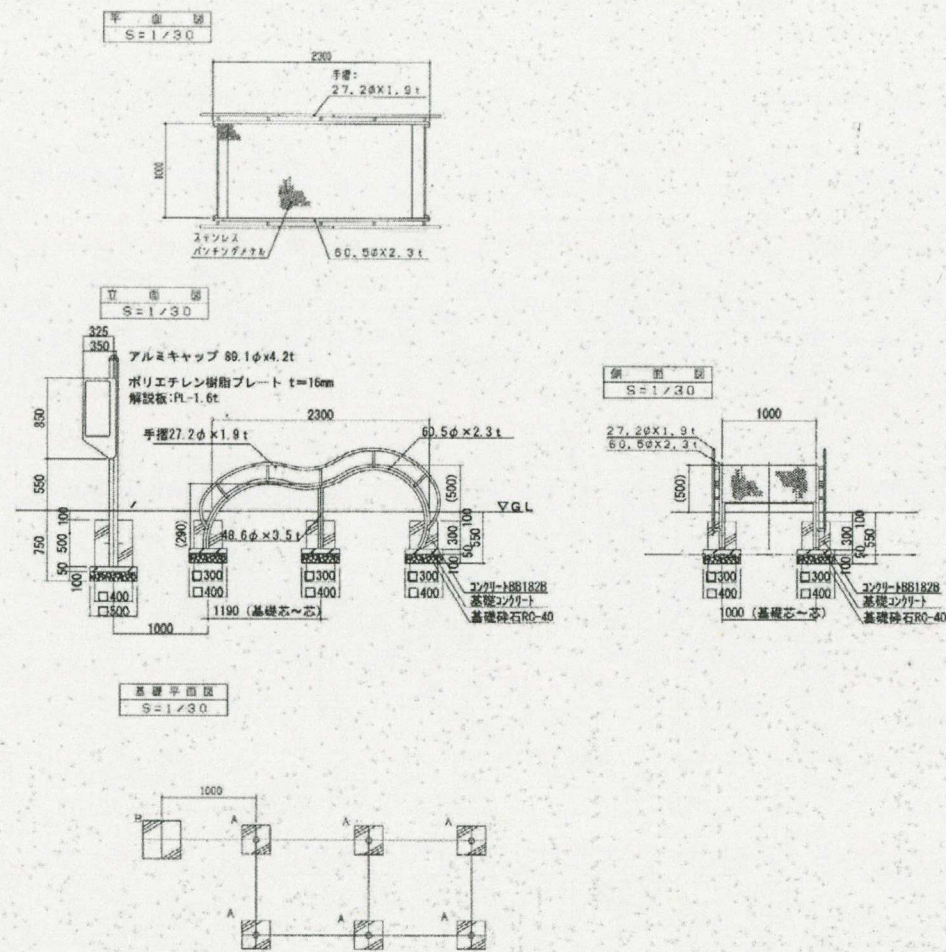

参考図

S=1:40 (A1)
S=1:80 (A3)


(26) バックストレッチ撤去

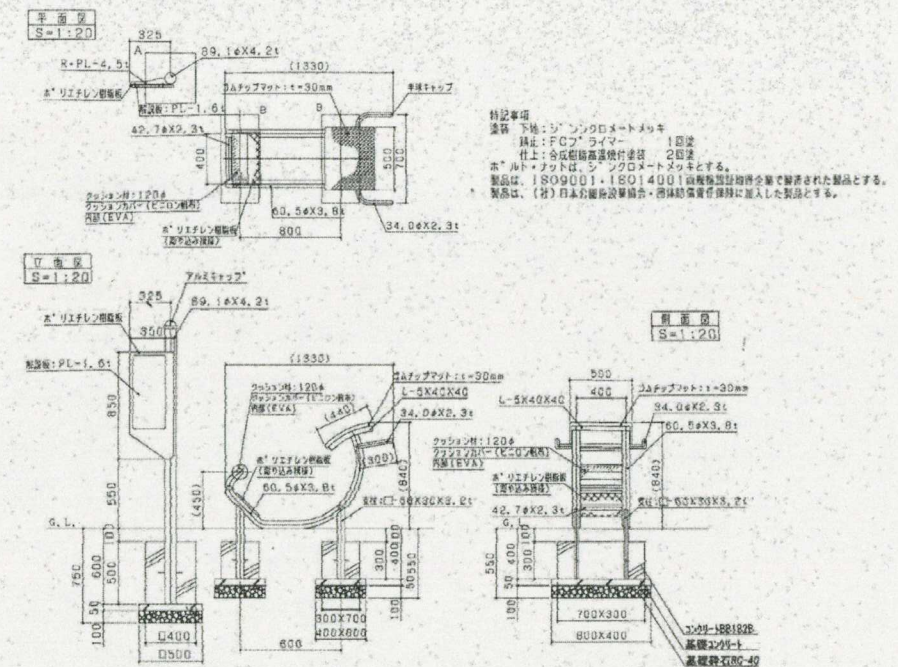

参考図

=1:30 (A1)
=1:60 (A3)


②⑦ 腹筋シート撤去

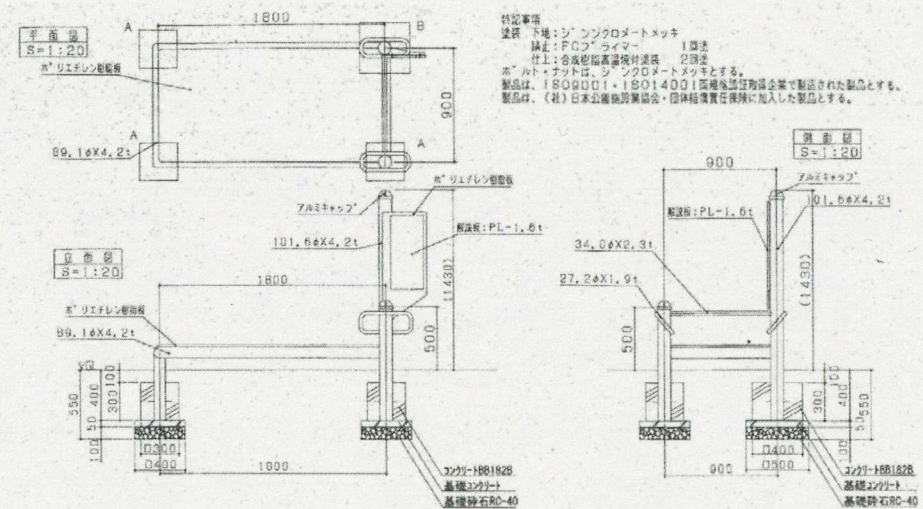

参考図

S=1:30 (A1)
S=1:60 (A3)

②⑧ 肋木撤去

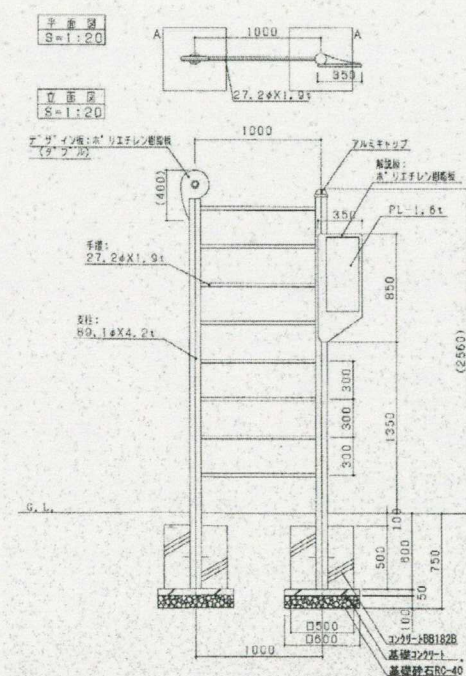

参考図

=1:30 (A1)
=1:60 (A3)


「特記なき限り全て撤去とする」

路線(河川)名		
工事件名	(仮称) 調布市防災・スポーツレクリエーション公園計画地整地工事	
工事箇所又は橋名	東京都調布市西町666-1	
図面名称	撤去構造図 (7)	
縮尺	図示	図面番号
作製年月日	令和8年6月	ZG-23
合同会社アトリエ尖一級建築士事務所		

29 あずまや(ベンチ付)撤去

S=1:25.40 (A1)
S=1:50.80 (A3)


参考図

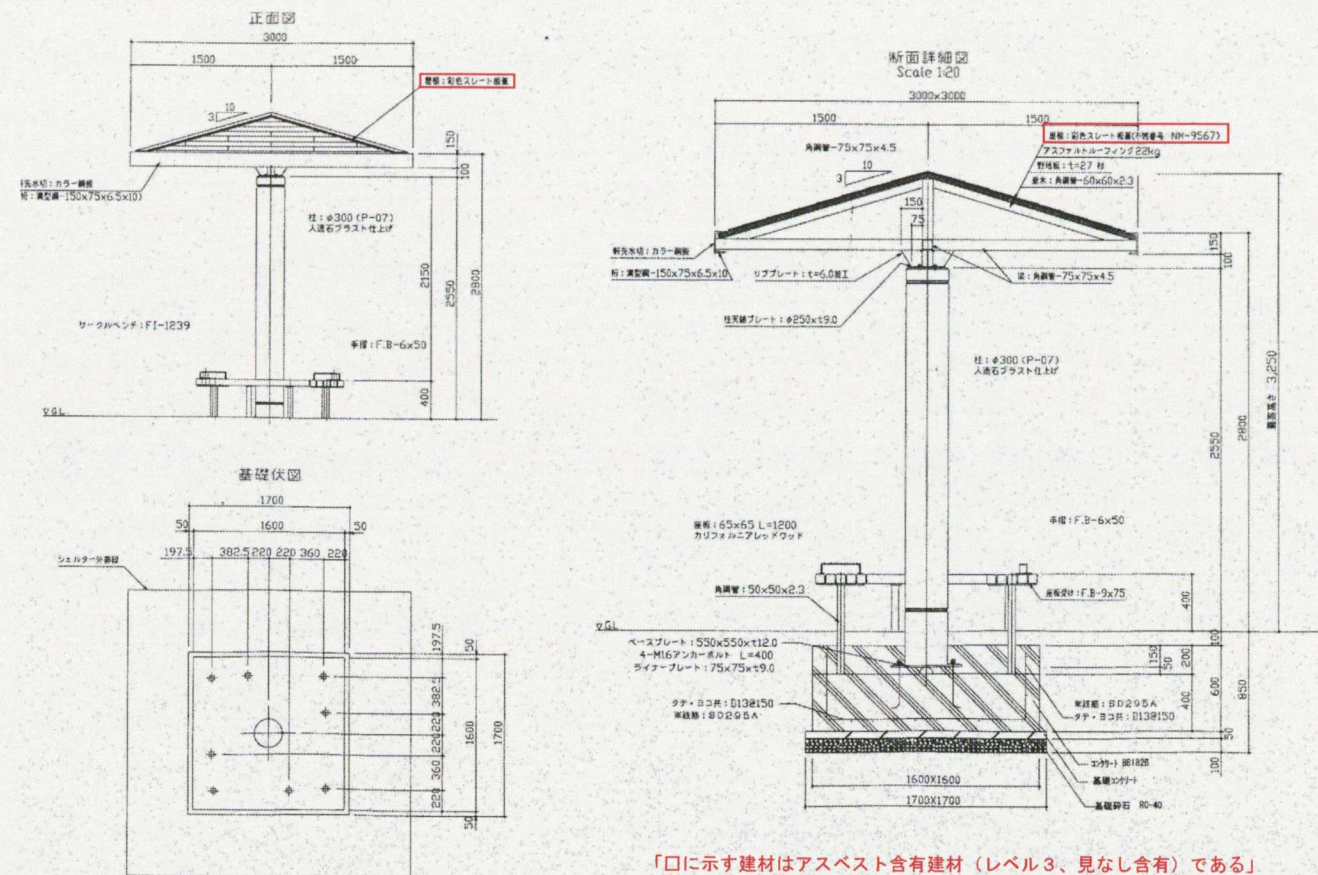

30 パーゴラ撤去

S=1:50 (A1)
S=1:100 (A3)


参考図

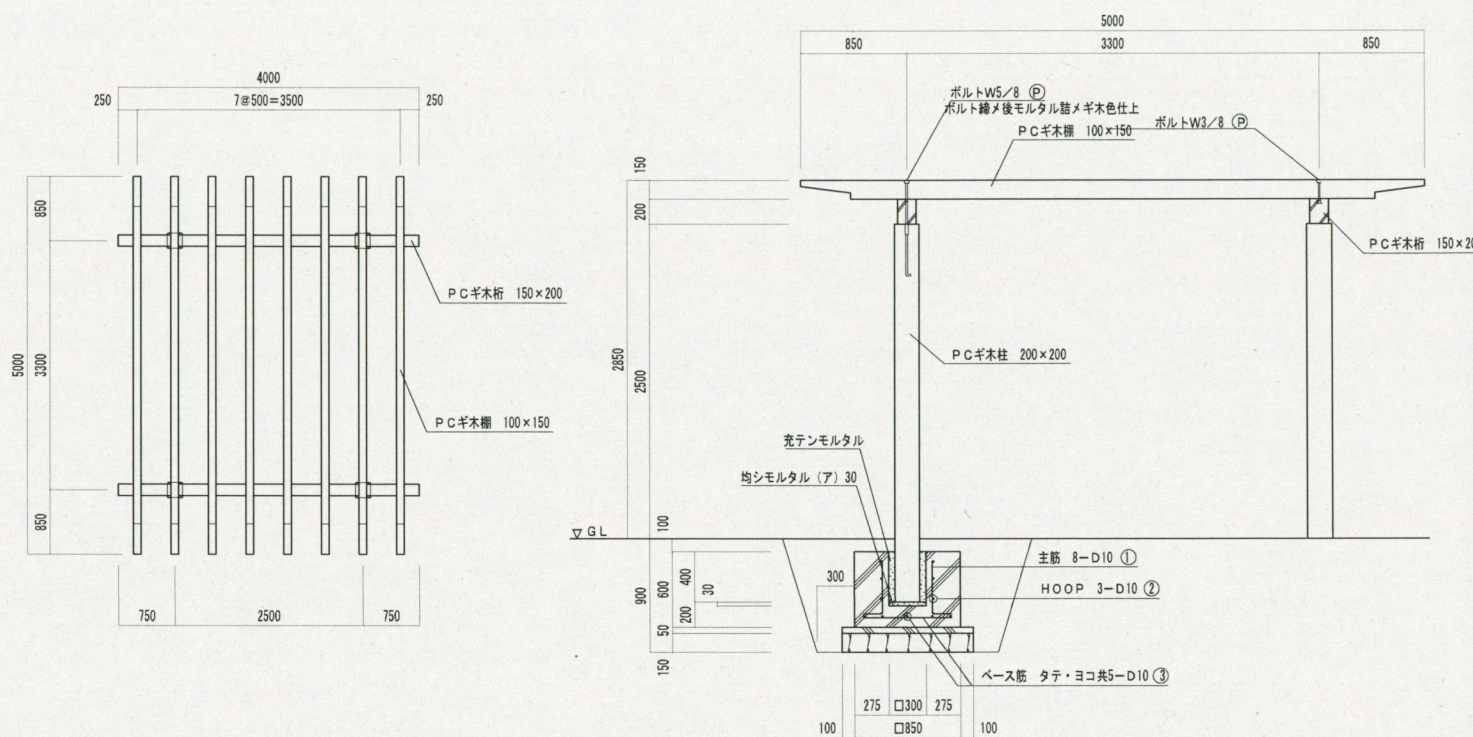

31 樹名板(スプリング式)撤去

S=1:2 (A1)
S=1:4 (A3)


参考図

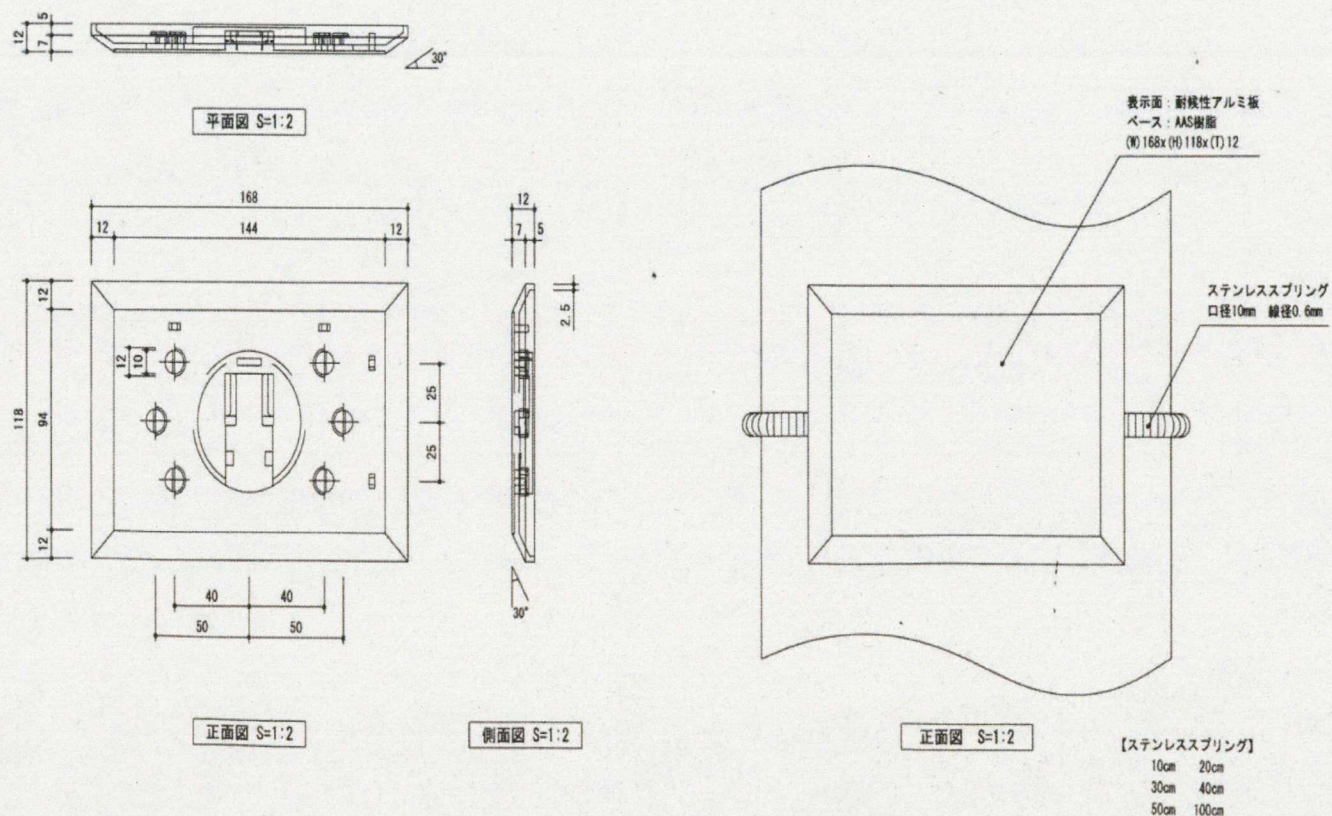

32 樹名板(差込式)撤去

S=1:5 (A1)
S=1:10 (A3)

参考図

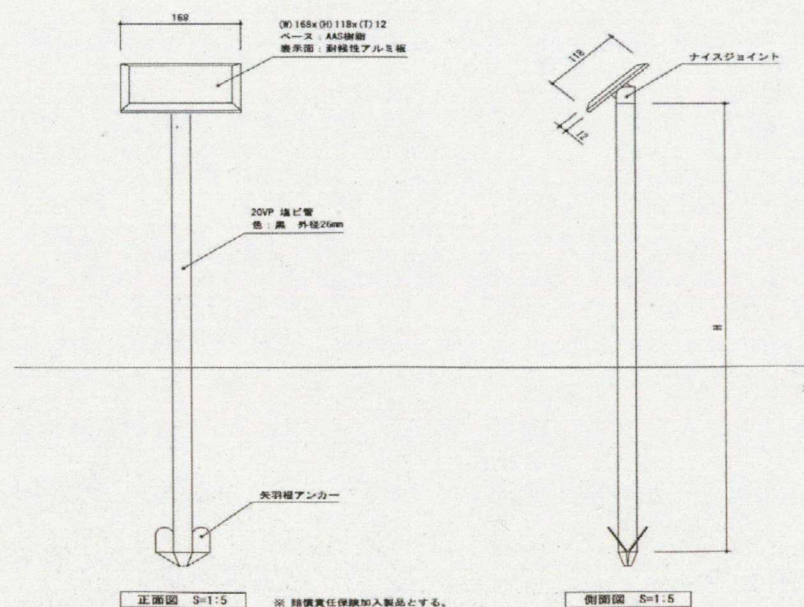

「特記なき限り全て撤去とする」

路線(河川)名		
工事件名	(仮称) 調布市防災・スポーツレクリエーション公園計画地整地工事	
工事箇所又は橋名	東京都調布市西町666-1	
図面名称	撤去構造図 (8)	
縮尺	図示	図面番号
作製年月日	令和8年6月	ZG-24
合同会社アトリエ尖一級建築士事務所		