


凡 例	
	土地区画整理事業区域界
	住 宅
	農 業 施 設

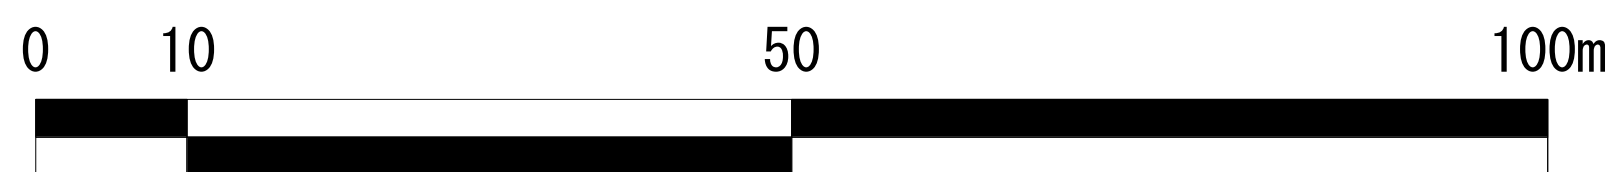

工事名称	調布市飛田給三丁目土地区画整理事業		
図面名称	現況図(イ)		
縮 尺	[A1] 1: 500	図面番号	
作成年月日	2026年4月17日		
設 計 者	印		