


(3) 生活道路・緑道の断面

合計幅員14m~19m

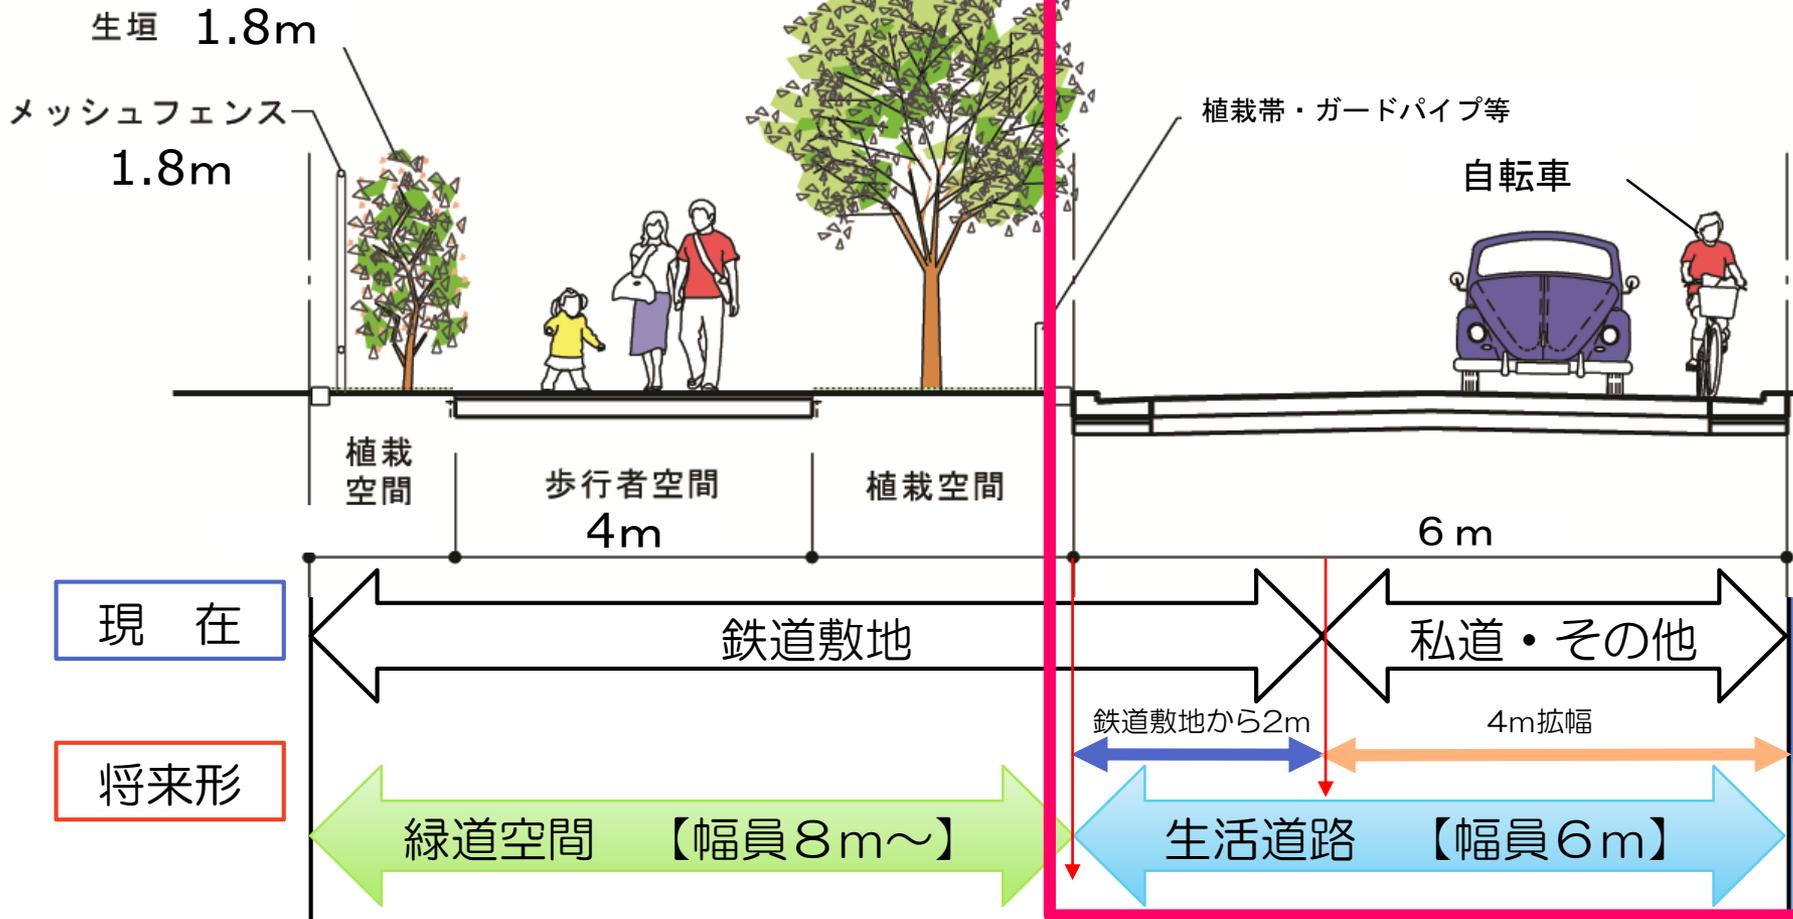


○鉄道敷地の土地を2mを使用し、6mの生活道路を整備し、残りの部分で緑道空間を整備する

○自転車は生活道路内に自転車ナビマークなどで、走行空間を明示し、歩行空間へ侵入しないような整備を行う。


(4) 用地測量について

- ① 生活道路予定区域の土地を調査し、土地の境界及び面積を明確にするため、用地平面図を作成します。
- ② 用地平面図に生活道路の計画線を書き入れ、計画している道路の位置を明らかにして、用地取得をさせていただく土地面積を算出します。
- ③ 生活道路予定地に、道路の区域を示す杭または鋸を打ちます。

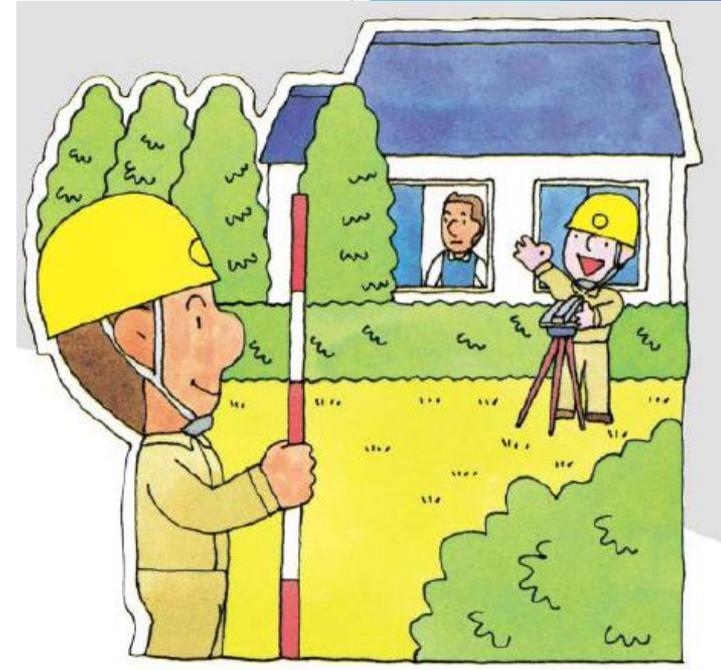

これらの作業の際、土地・家屋への立入りをお願いすることがあります。

(5) 今後の事業スケジュール

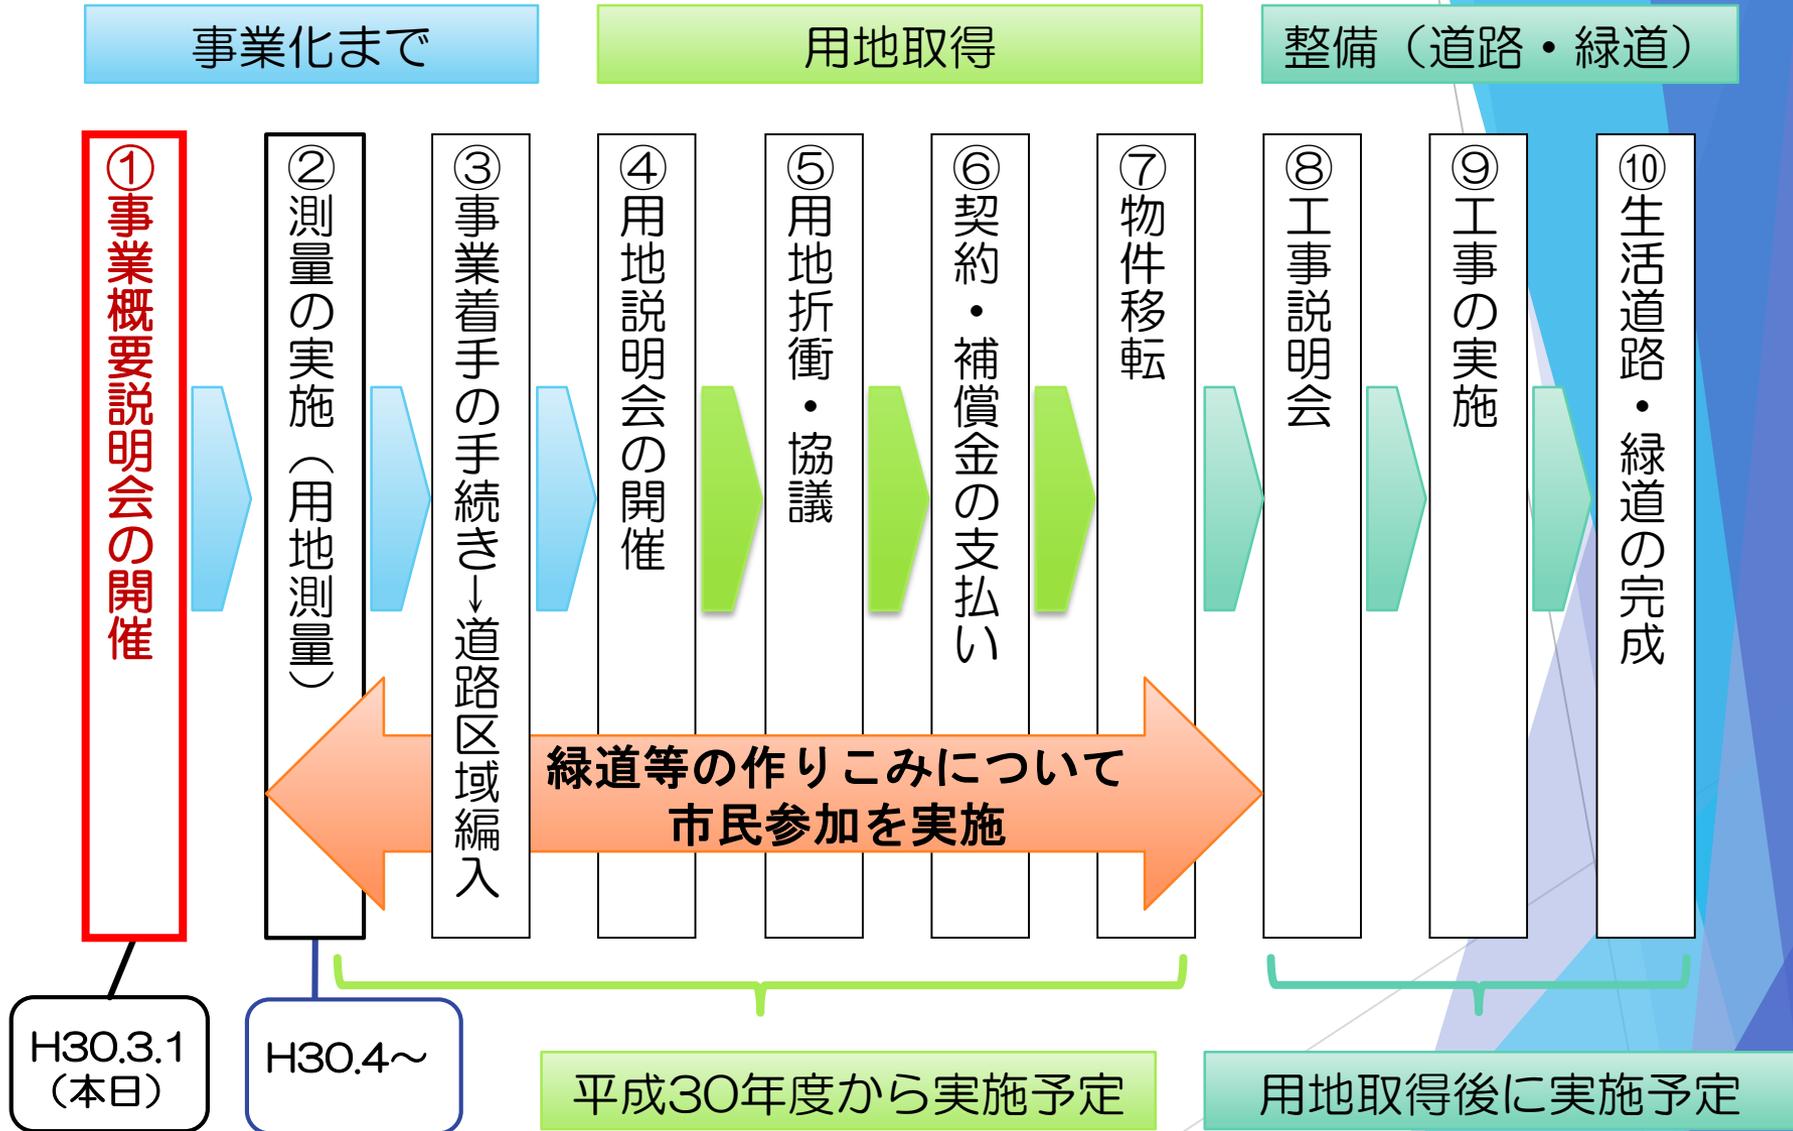

II 鉄道敷地の整備について