



大深度地下使用認可申請時のボーリング調査箇所(1/3)

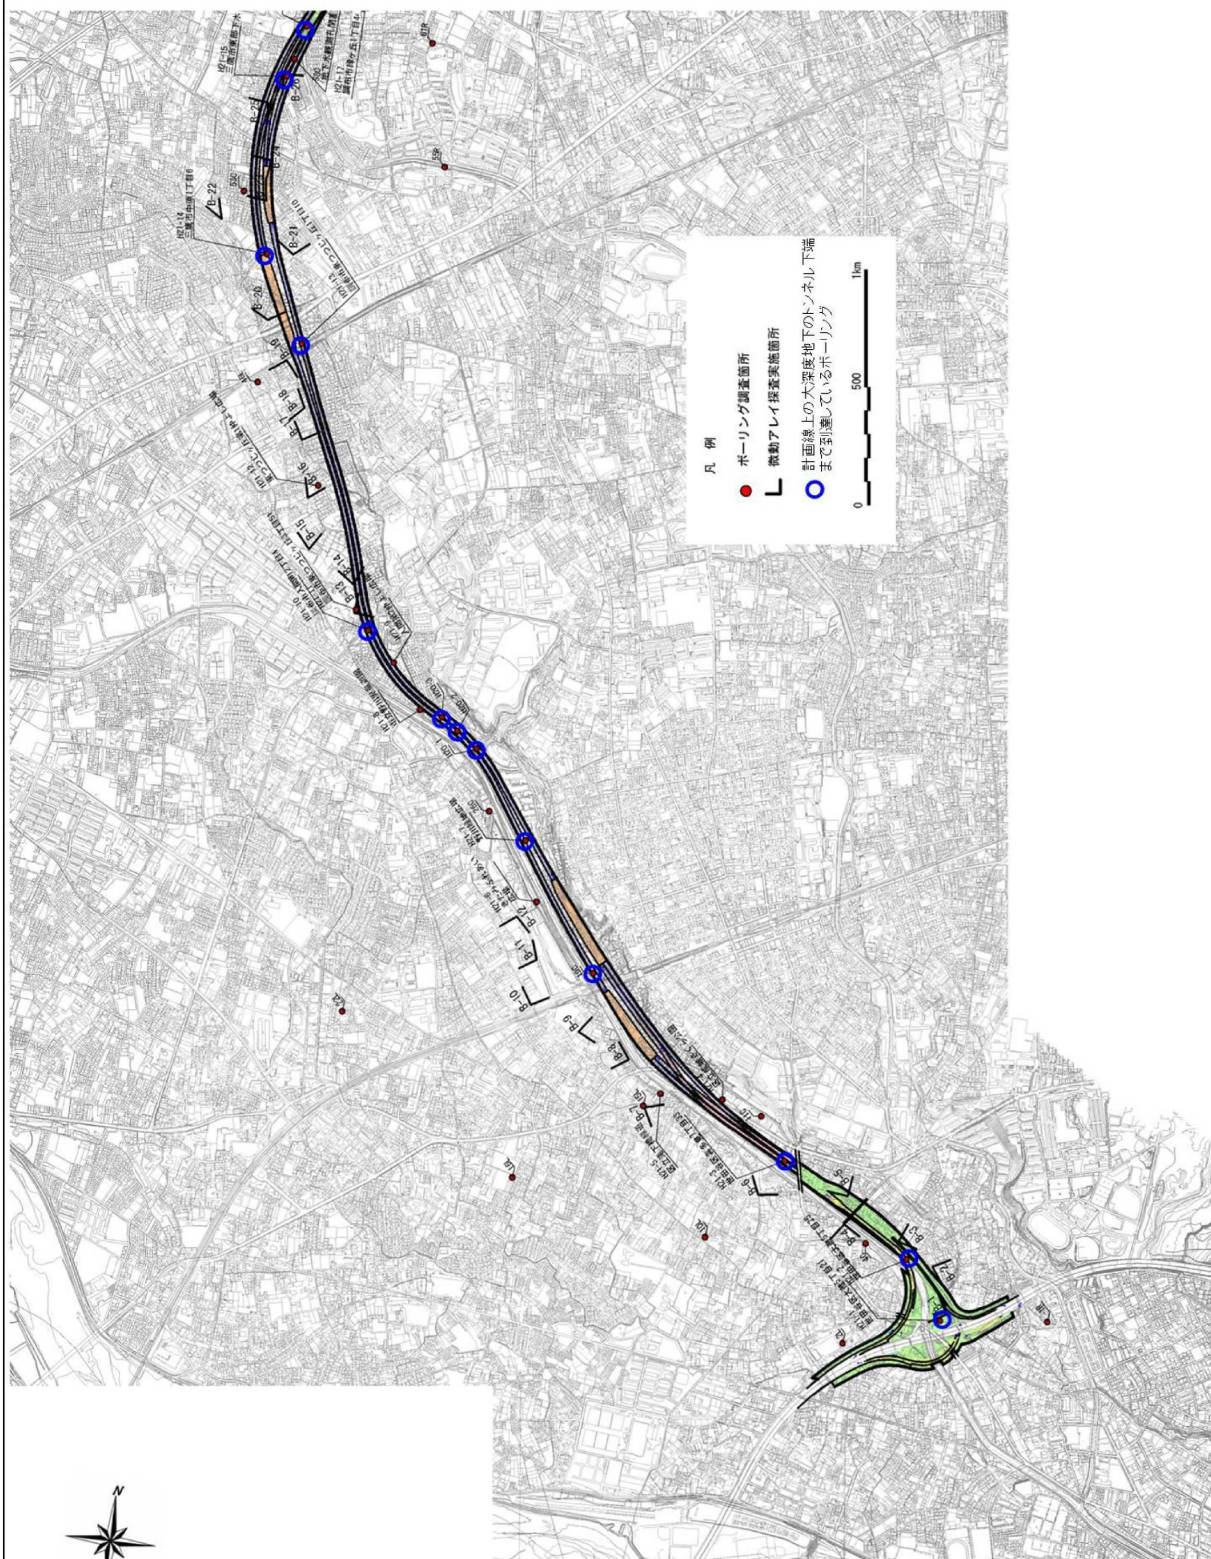


大深度地下使用認可申請時のボーリング調査箇所(2/3)

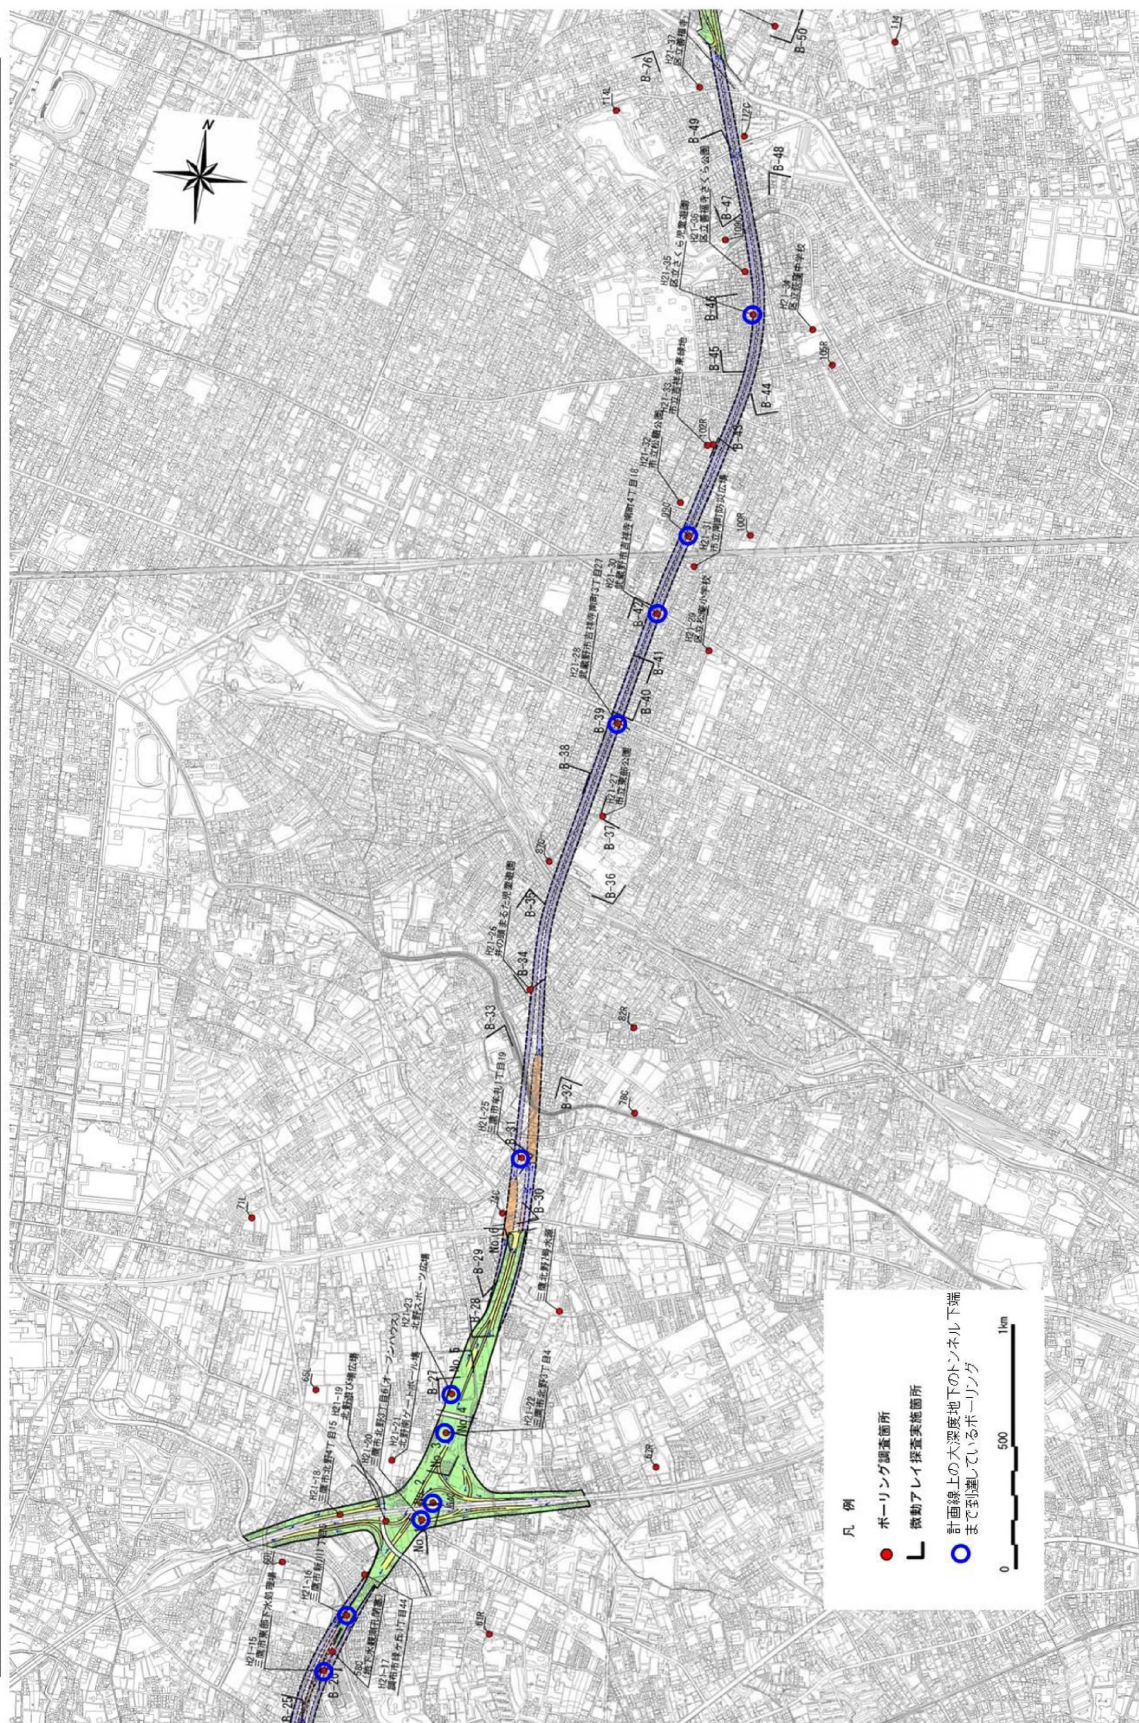

※一部前ページと重複

大深度地下使用認可申請時のボーリング調査箇所(3/3)

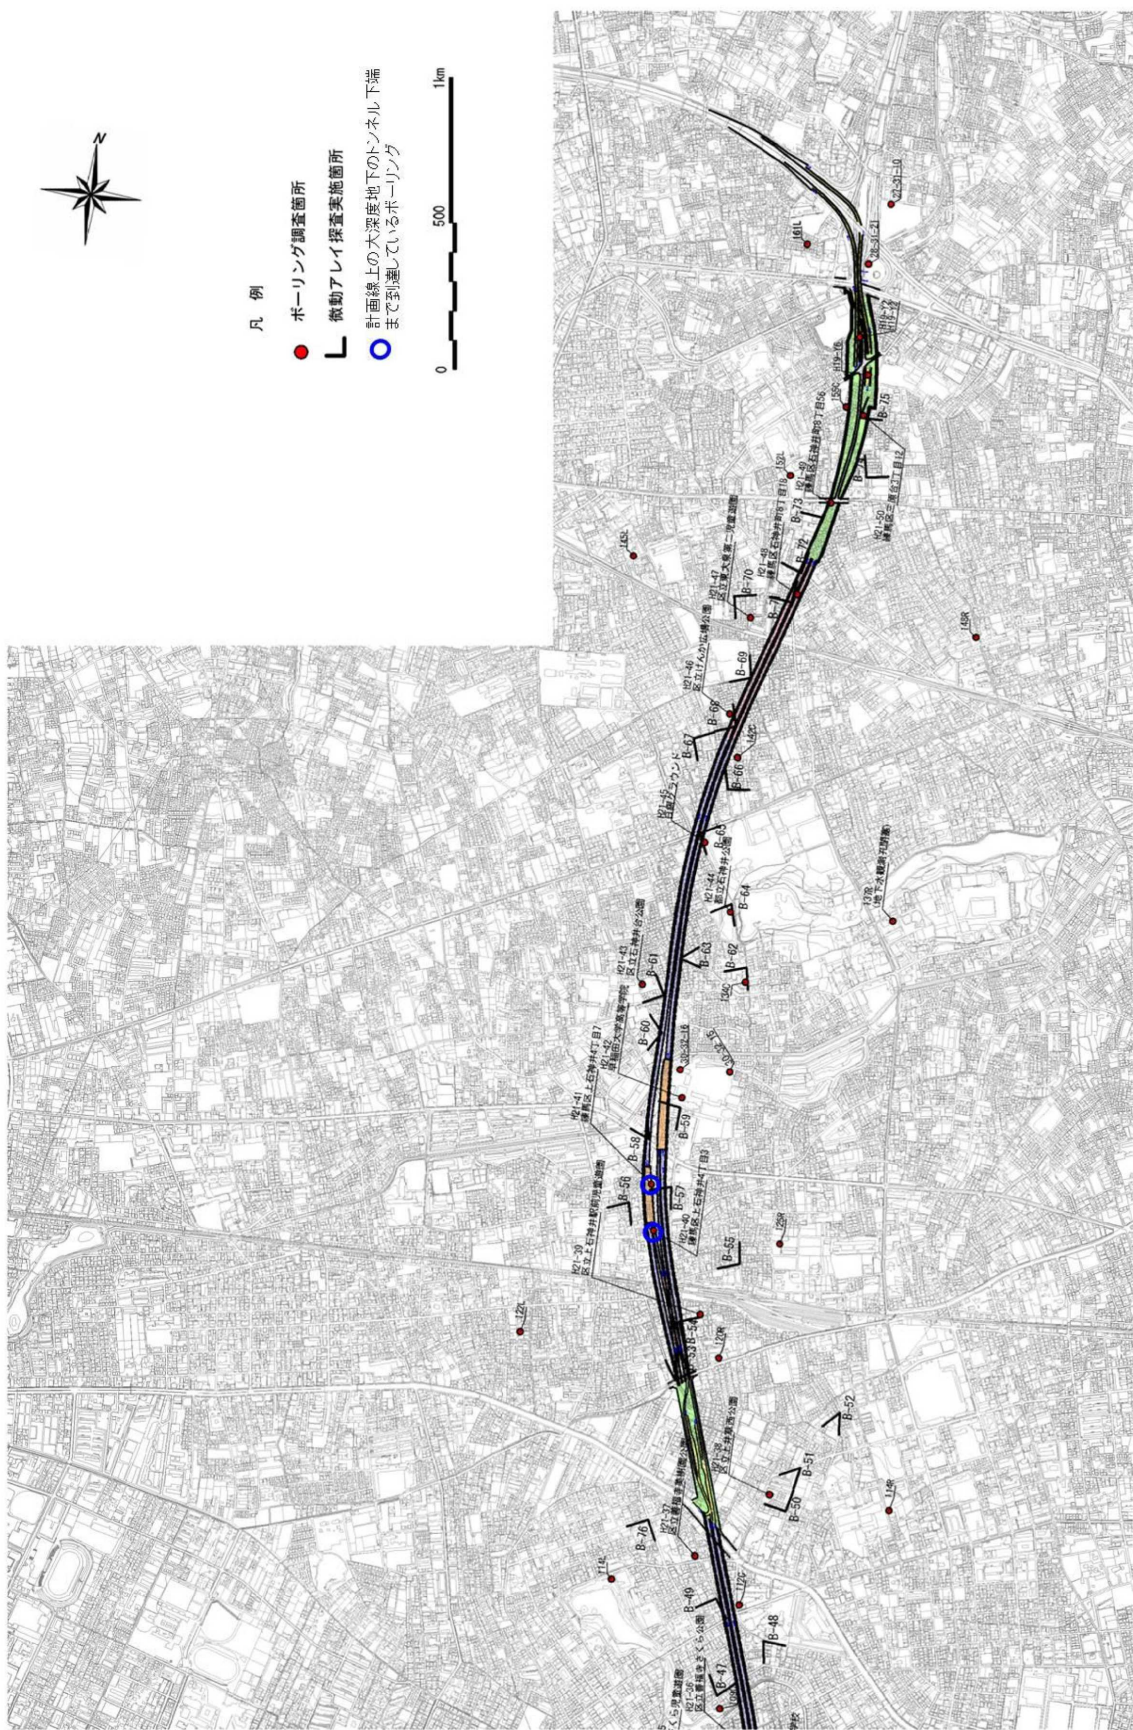

H21-12ボーリング柱状図

ボーリング柱状図


調査名 H21地質調査その3業務

事業・工事名


ボーリングNo.	5	3	3	9	3	4	8	6	0	0	4
----------	---	---	---	---	---	---	---	---	---	---	---

シートNo. 53393486004

ボーリング名	H21-12	調査位置	東京都 市立東つつじヶ丘第1仲よし広場	北緯	35° 39' 18.4258"
発注機関	国土交通省関東地方整備局 東京外かく環状国道事務所	調査期間	平成22年 2月17日～平成22年 4月 2日	東経	139° 34' 46.7028"
調査業者名	応用地質株式会社 電話 048-652-0651	主任技師		現代理人	
コ ン 定 者		ボ ー リ ン グ 責 任 者			
孔 口 標 高	TP 36.59m	角	180° 上 下 0°	方 向	北 0° 270° 90° 西 180° 東
地 盤 勾 配	鉛 直 90°	使用 機 種	試 錐 機 エンジン	東 邦 D-1 ヤンマーNFD-10	ハンマー 落下用具 半自動型
総 掘 進 長	74.00m	度		ボ ン プ	東 邦 BG-3B

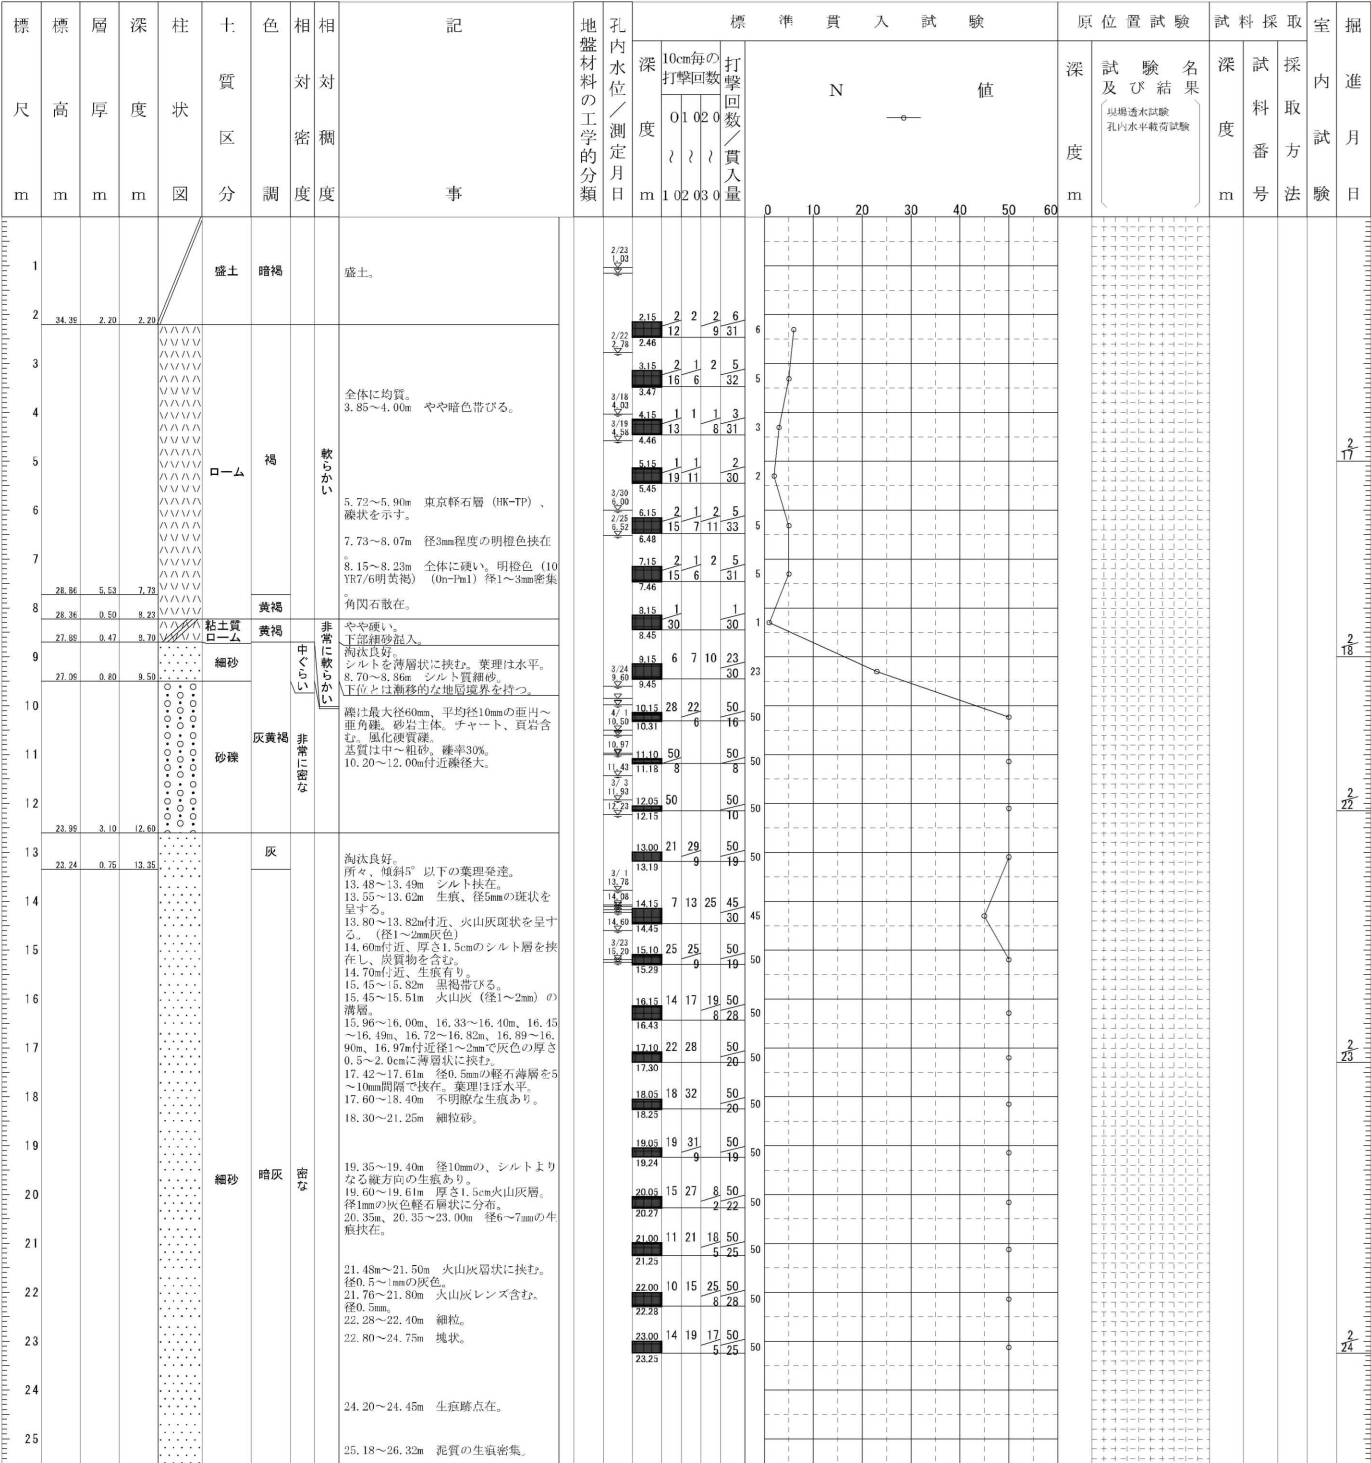



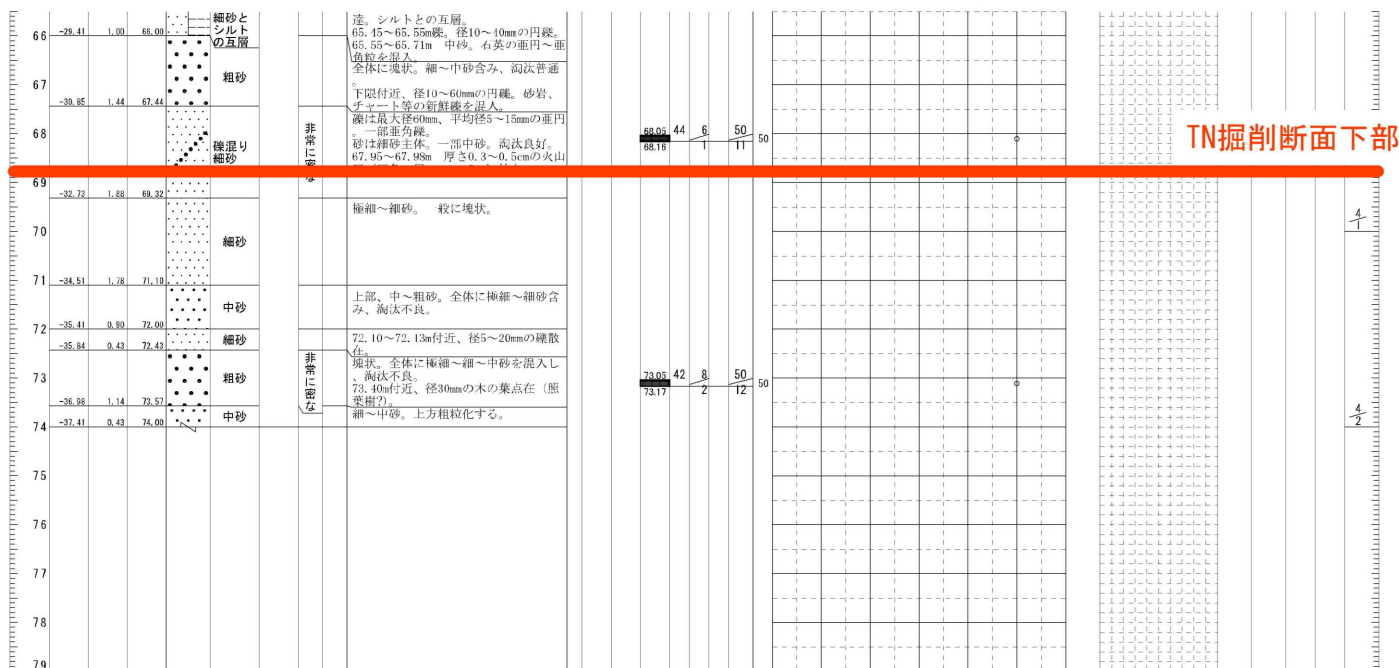

※掘削断面位置は、2632リング付近のトンネル通過高さを投影