

議案第79号

市道路線の一部廃止について

上記の議案を提出する。

平成29年11月30日

提出者 調布市長 長 友 貴 樹

提案理由

道路法第10条第3項の規定により、提案するものであります。

市道路線の一部廃止について


市道路線を次のとおり一部廃止する。

路 線 名	起 点	幅 員	延 長
	終 点		
市道南143-8号線	調布市国領町5丁目19番地60先	メートル 1.21	メートル 31.68
	調布市国領町5丁目19番地41先		

案内図



国領町 5 丁目

N

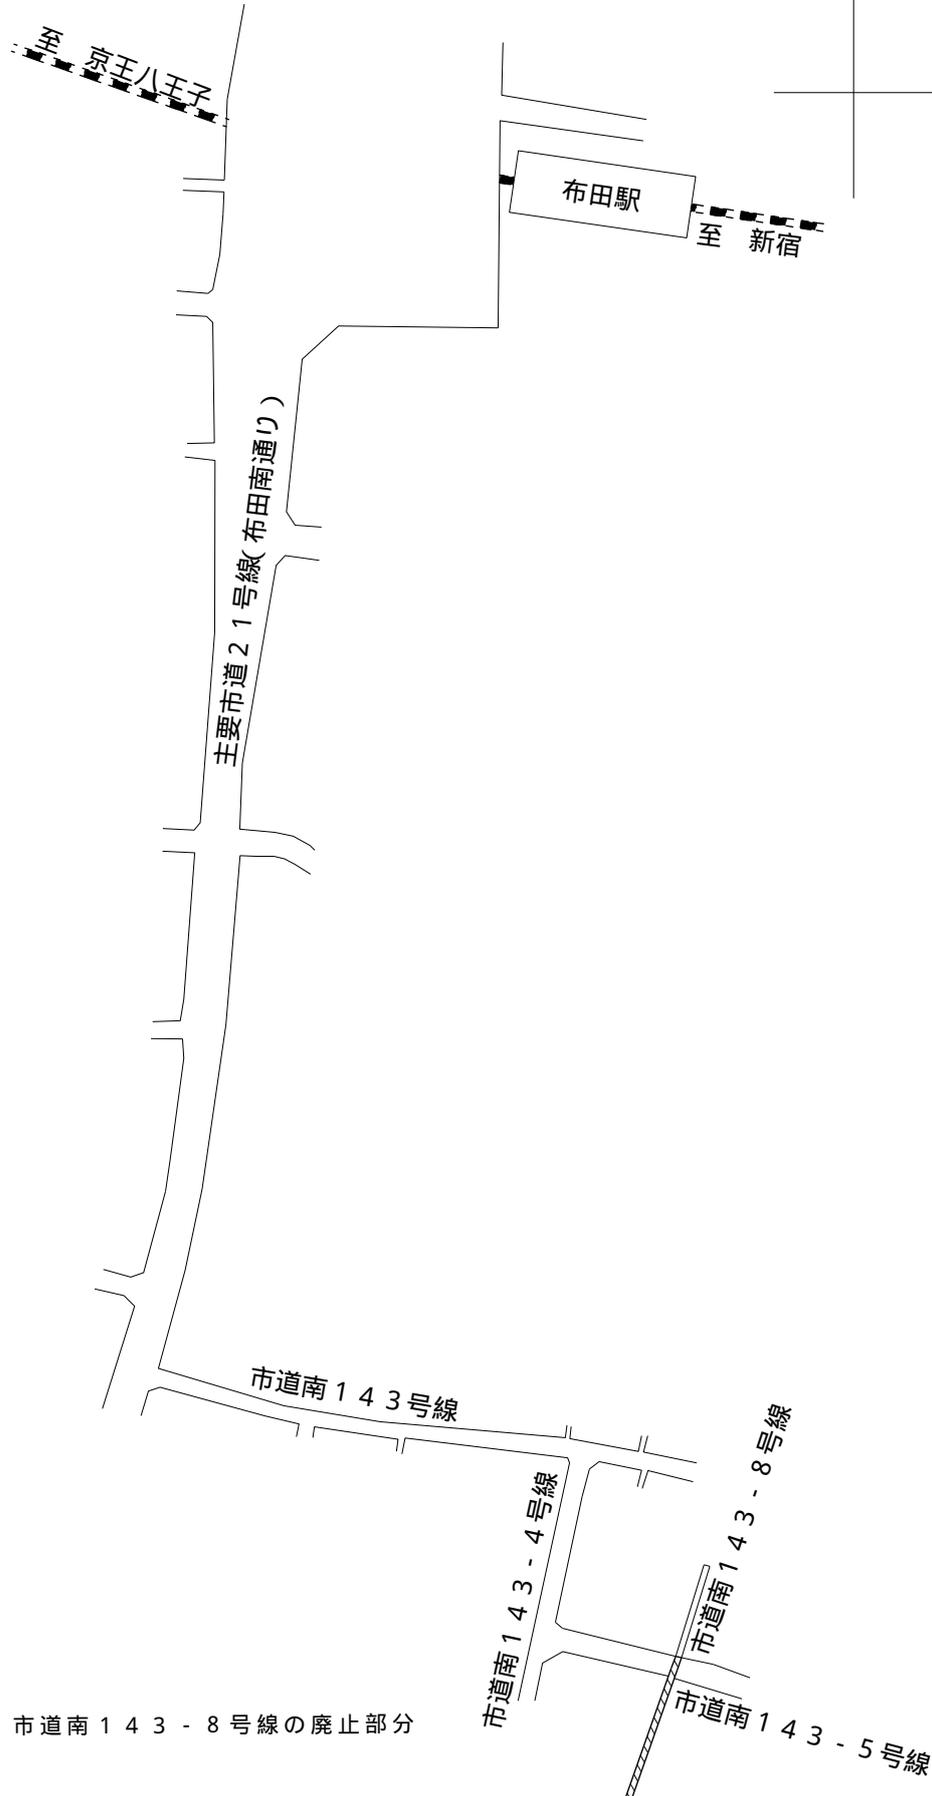

土地所在図

国領町 5 丁目

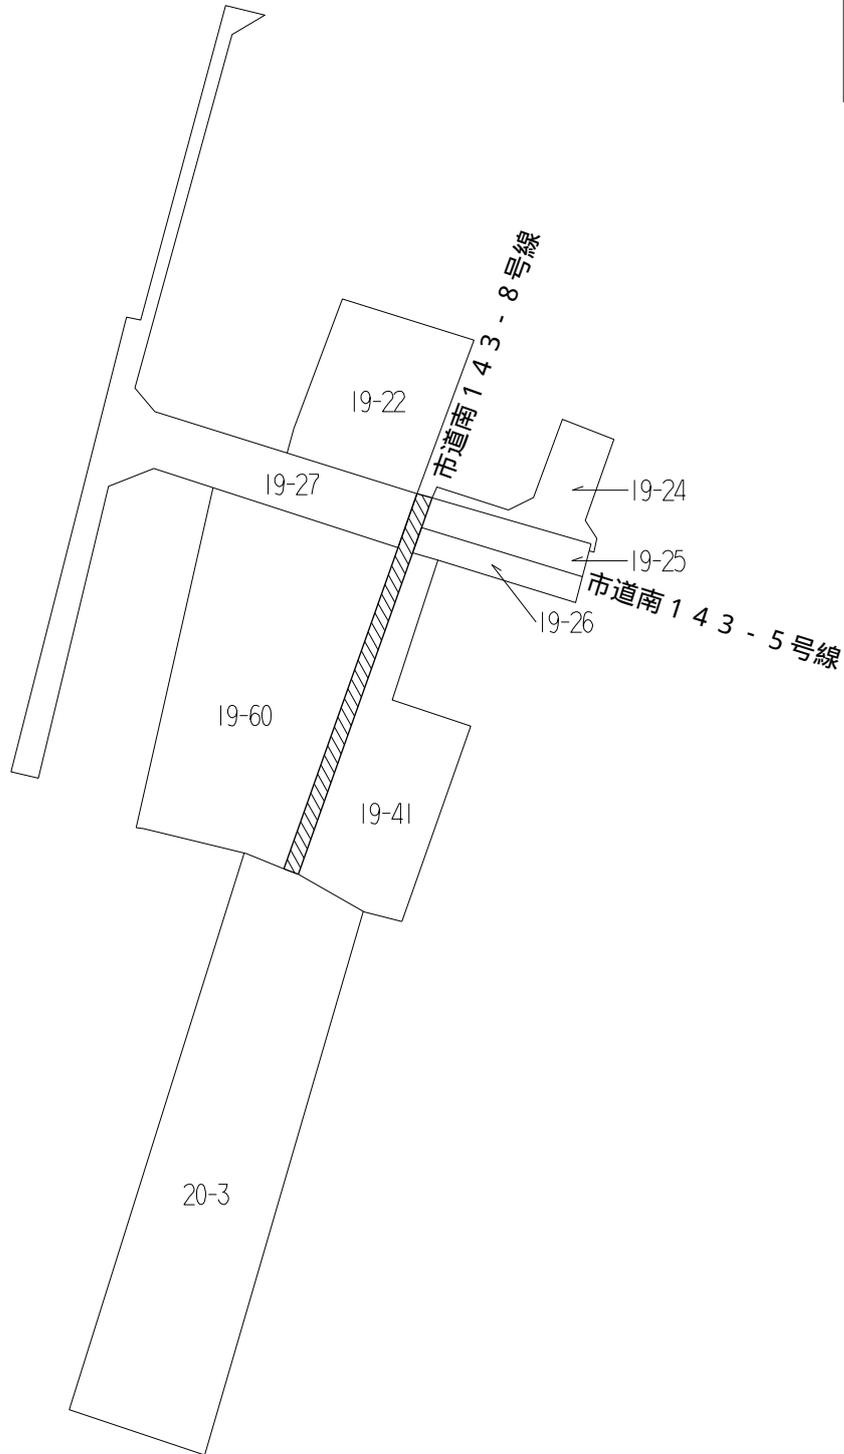
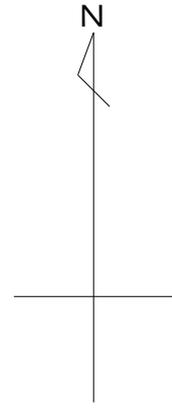


市道南 1 4 3 - 8 号線の廃止部分

地積測量図

国領町 5 丁目

縮尺 1 / 2 5 0

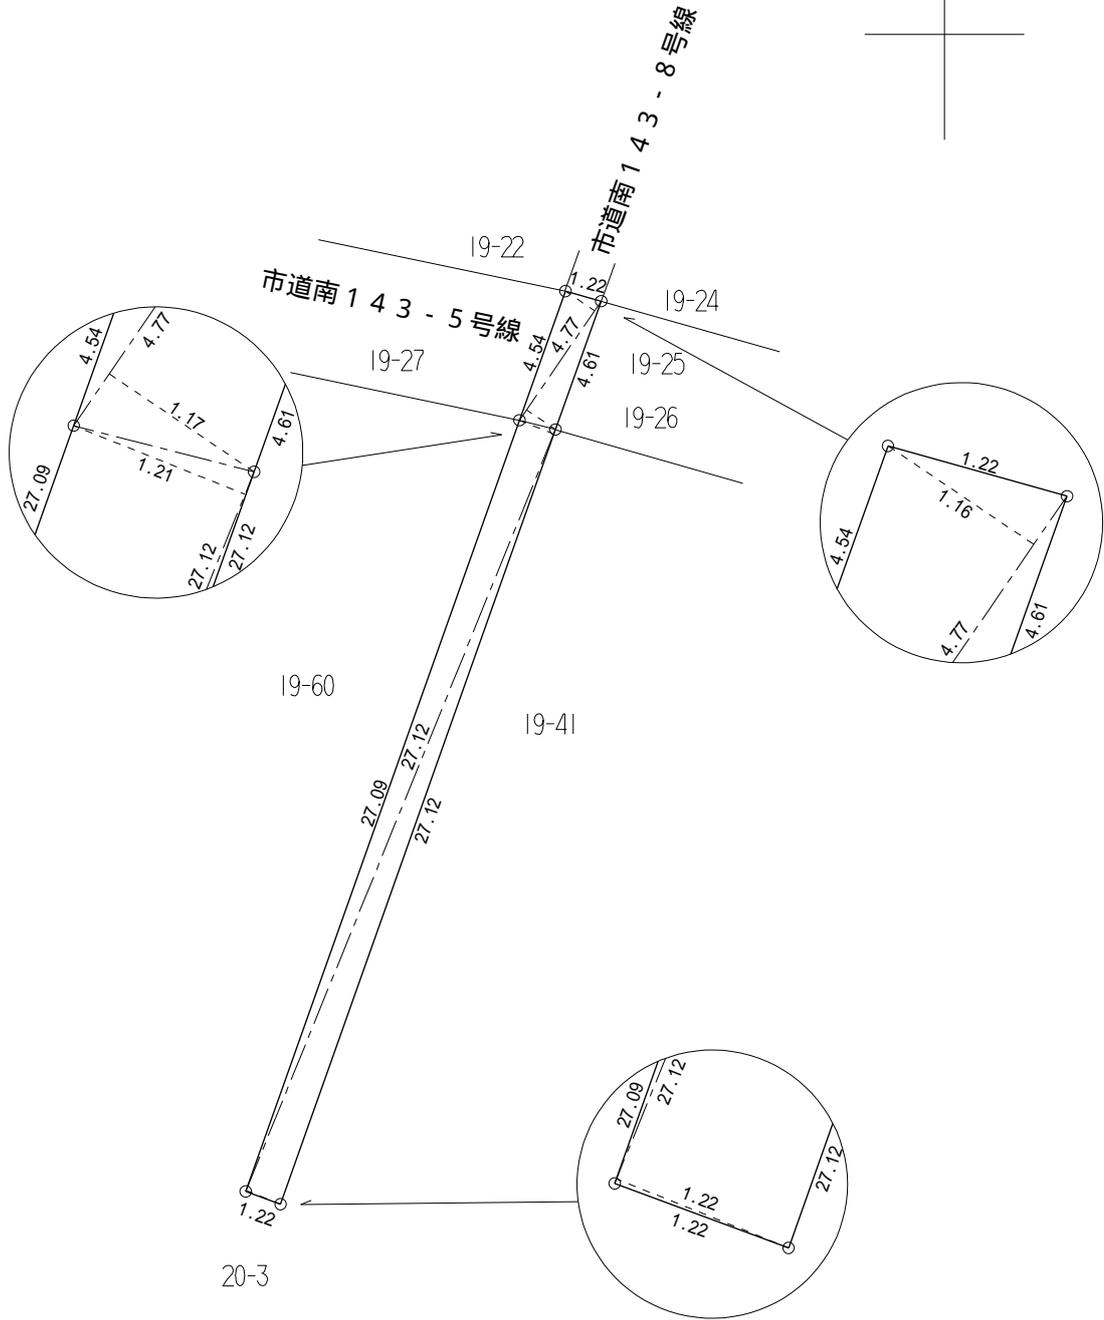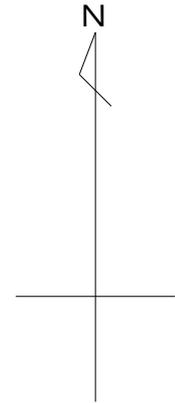

求 積 表				
区 分	底 辺	高 さ	倍 面 積	面 積
市道南 1 4 3 - 8 号線 の廃止部分	4 . 7 7	1 . 1 6	5 . 5 3 3 2	3 8 . 5 0 m ²
	4 . 7 7	1 . 1 7	5 . 5 8 0 9	
	2 7 . 1 2	1 . 2 1	3 2 . 8 1 5 2	
	2 7 . 1 2	1 . 2 2	3 3 . 0 8 6 4	
			7 7 . 0 1 5 7	