

議案第 1 2 3 号

調布市立第五中学校体育館改築工事請負契約

上記の議案を提出する。

平成 2 8 年 1 2 月 1 2 日

提出者 調布市長 長 友 貴 樹

提案理由

議会の議決に付すべき契約及び財産の取得又は処分に関する条例第 2 条の規定により、提案するものであります。

調布市立第五中学校体育館改築工事請負契約

調布市立第五中学校体育館改築工事施行のため、次のとおり請負契約を締結する。

- 1 契約の目的 調布市立第五中学校体育館改築工事
鉄筋コンクリート造一部鉄骨造 地上2階建
延べ面積 1,641.24平方メートル
- 2 契約の方法 制限付き一般競争入札による契約
- 3 契約金額 473,040,000円
- 4 契約の相手方 調布市小島町2丁目56番地3
林・西野建設共同企業体
代表者 林 清 一
- 5 工期 契約締結の日の翌日から
平成30年2月28日まで
(平成28年度債務負担行為)


(参 考)

調 布 市 立 第 五 中 学 校 体 育 館 改 築 工 事
入 札 等 結 果 表


入 札 参 加 業 者 名	入 札 参 加 業 者 所 在 地	入 札 額	摘 要
林 ・ 西 野 建 設 共 同 企 業 体	調布市小島町2丁目56番地3	円 438,000,000	制限付き一般競争 入札の結果、林・西 野建設共同企業体が 473,040,000 円（消 費税及び地方消費税 を含む。）で落札 （電子入札案件）
菊 池 ・ 川 又 建 設 共 同 企 業 体	西東京市谷戸町3丁目17番6号	438,800,000	
三 浦 ・ 相 互 建 設 共 同 企 業 体	府中市住吉町5丁目7番地の6	439,000,000	
田 中 ・ 久 保 建 設 共 同 企 業 体	八王子市旭町11番6号	439,000,000	

入札期限 平成28年11月29日 開札 平成28年11月29日


調布市立第五中学校体育館改築工事概略図

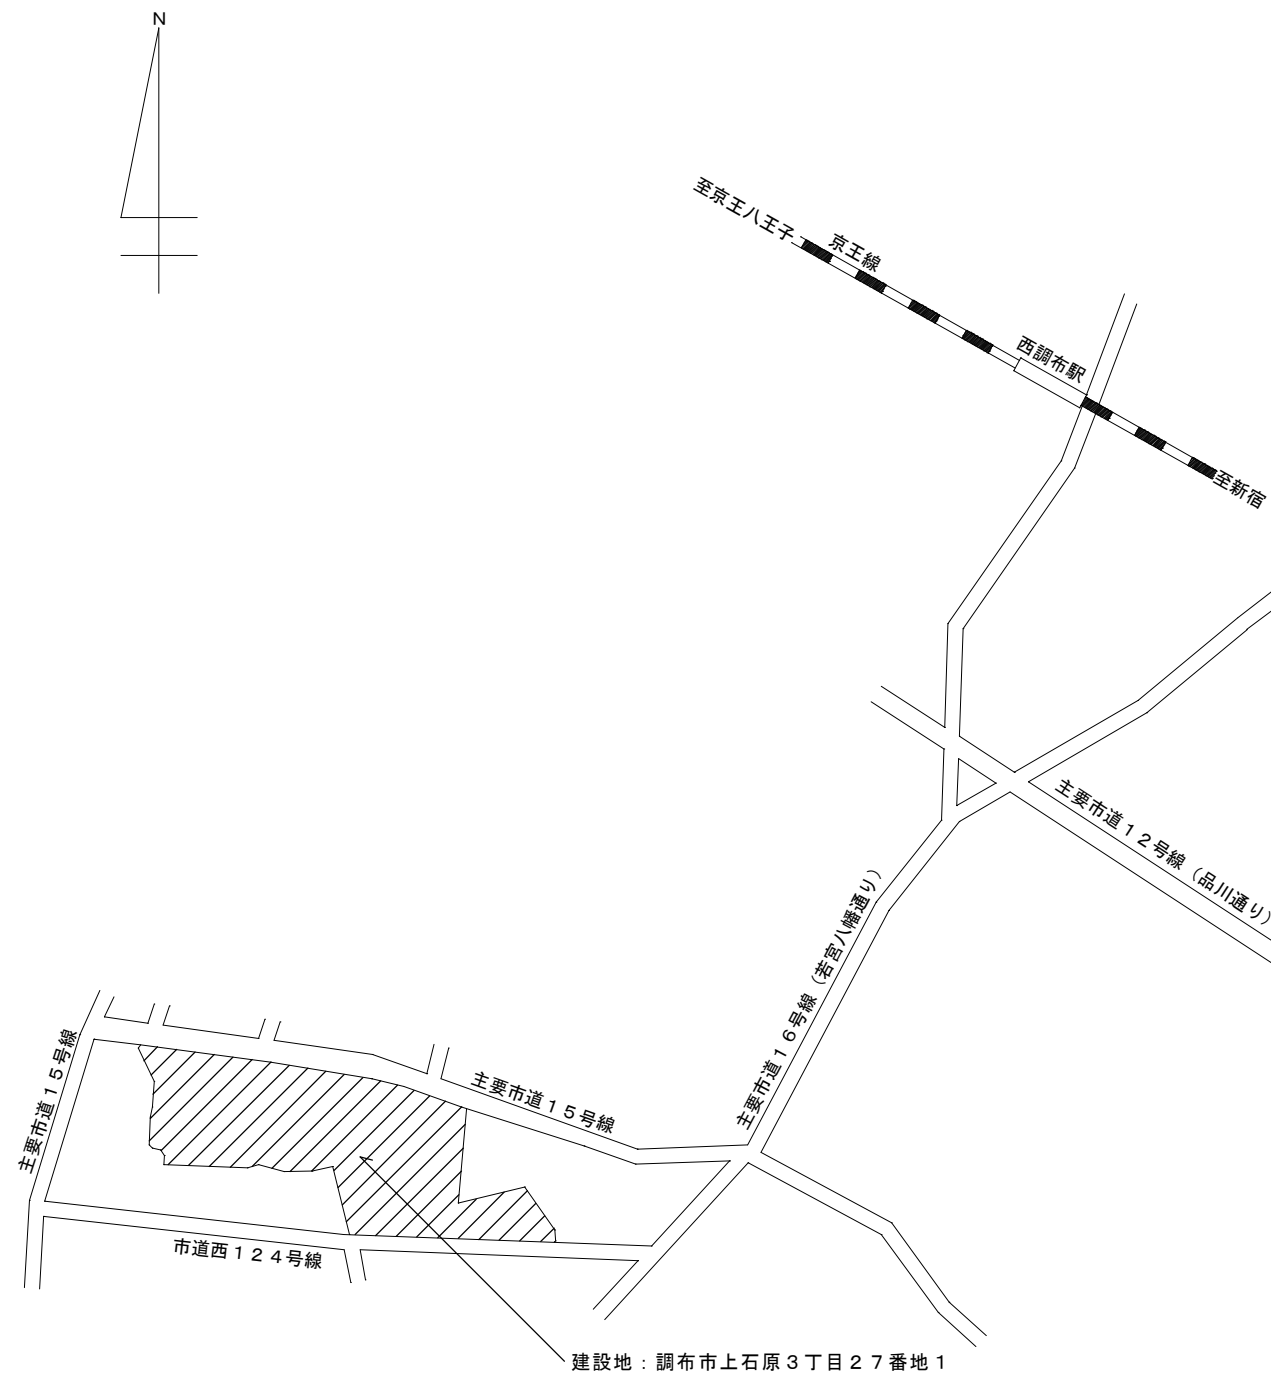


案内図

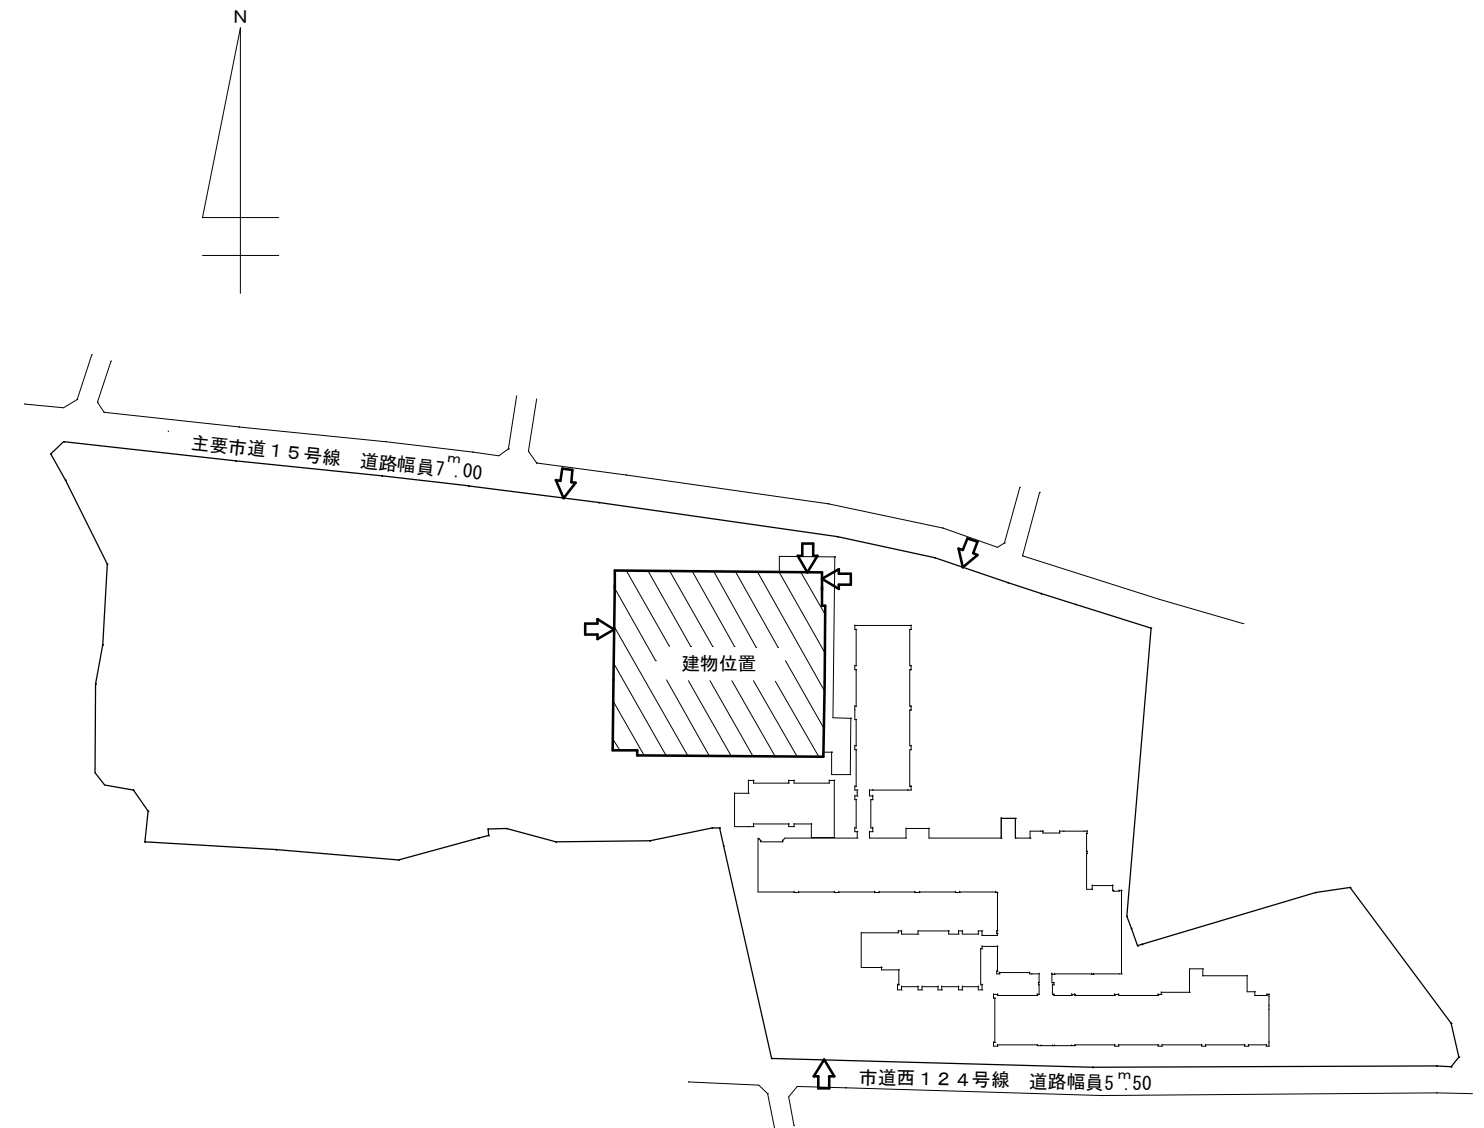


配置図 1/1,500

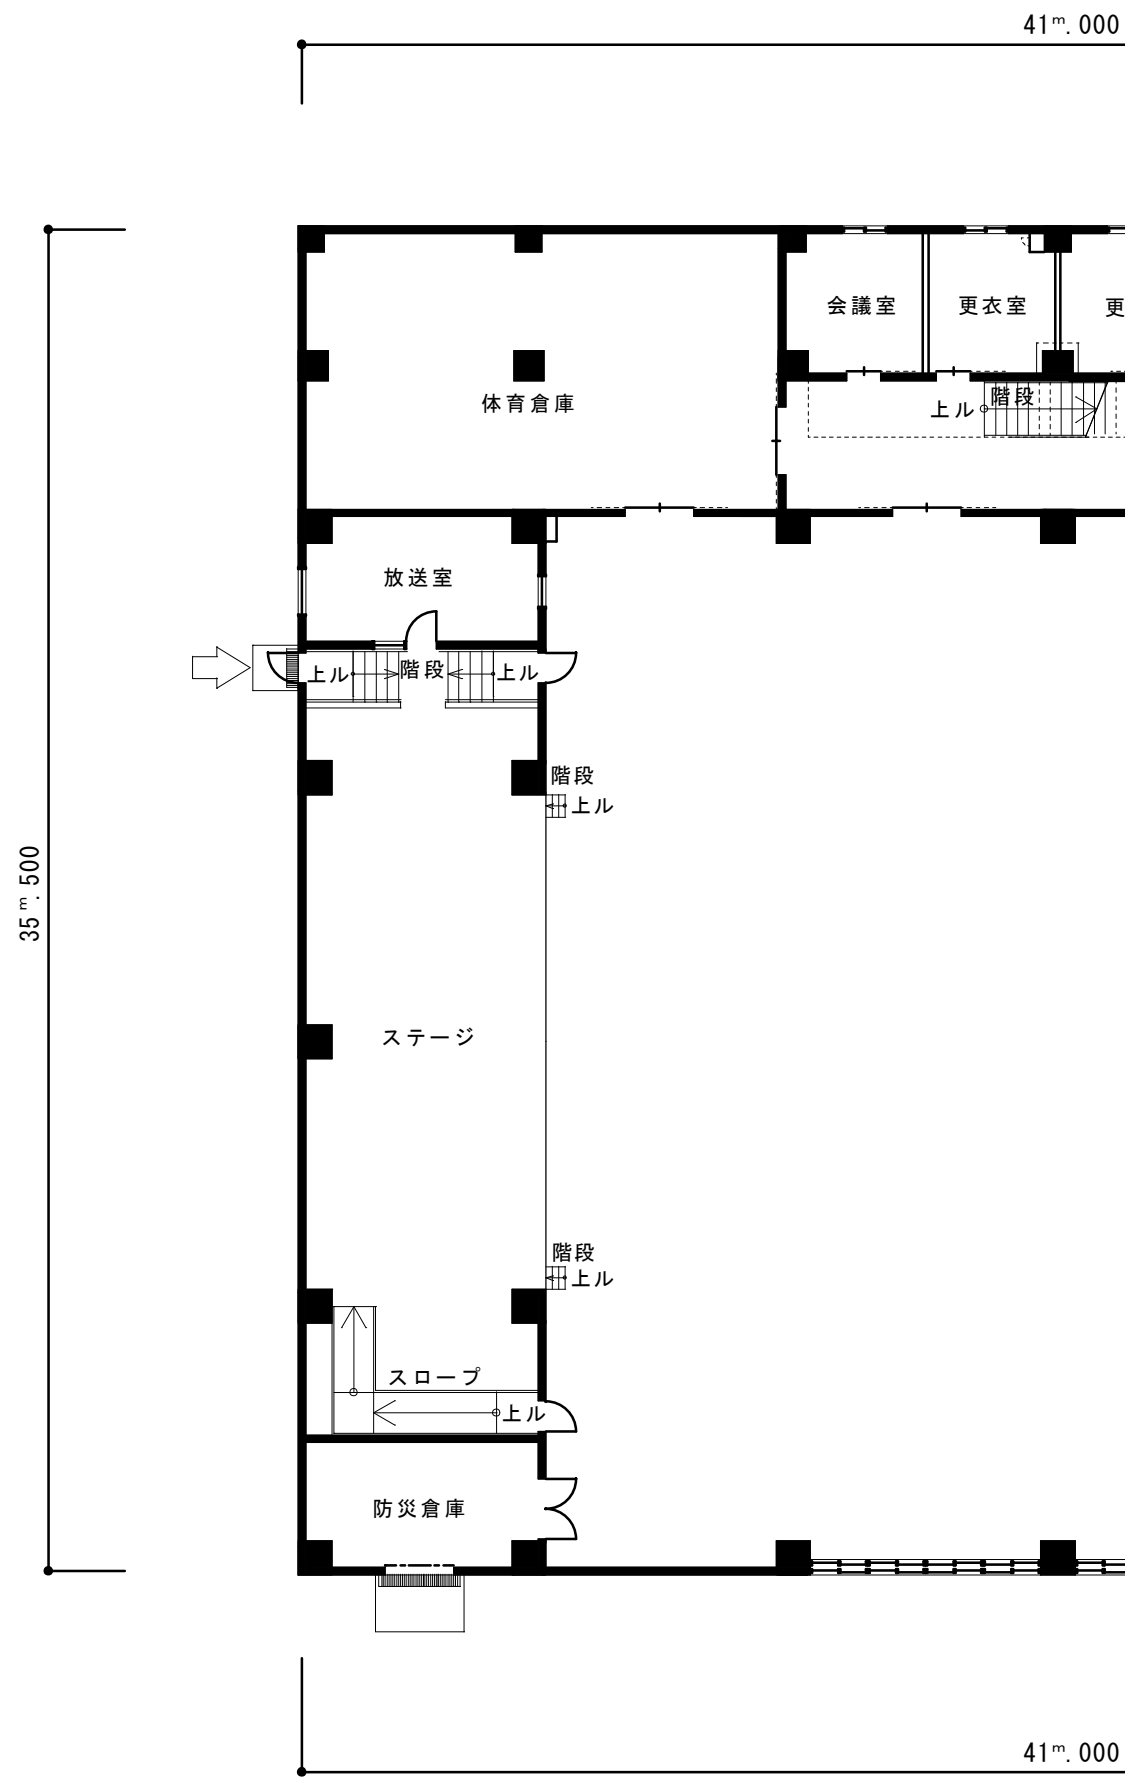


1 階平面図

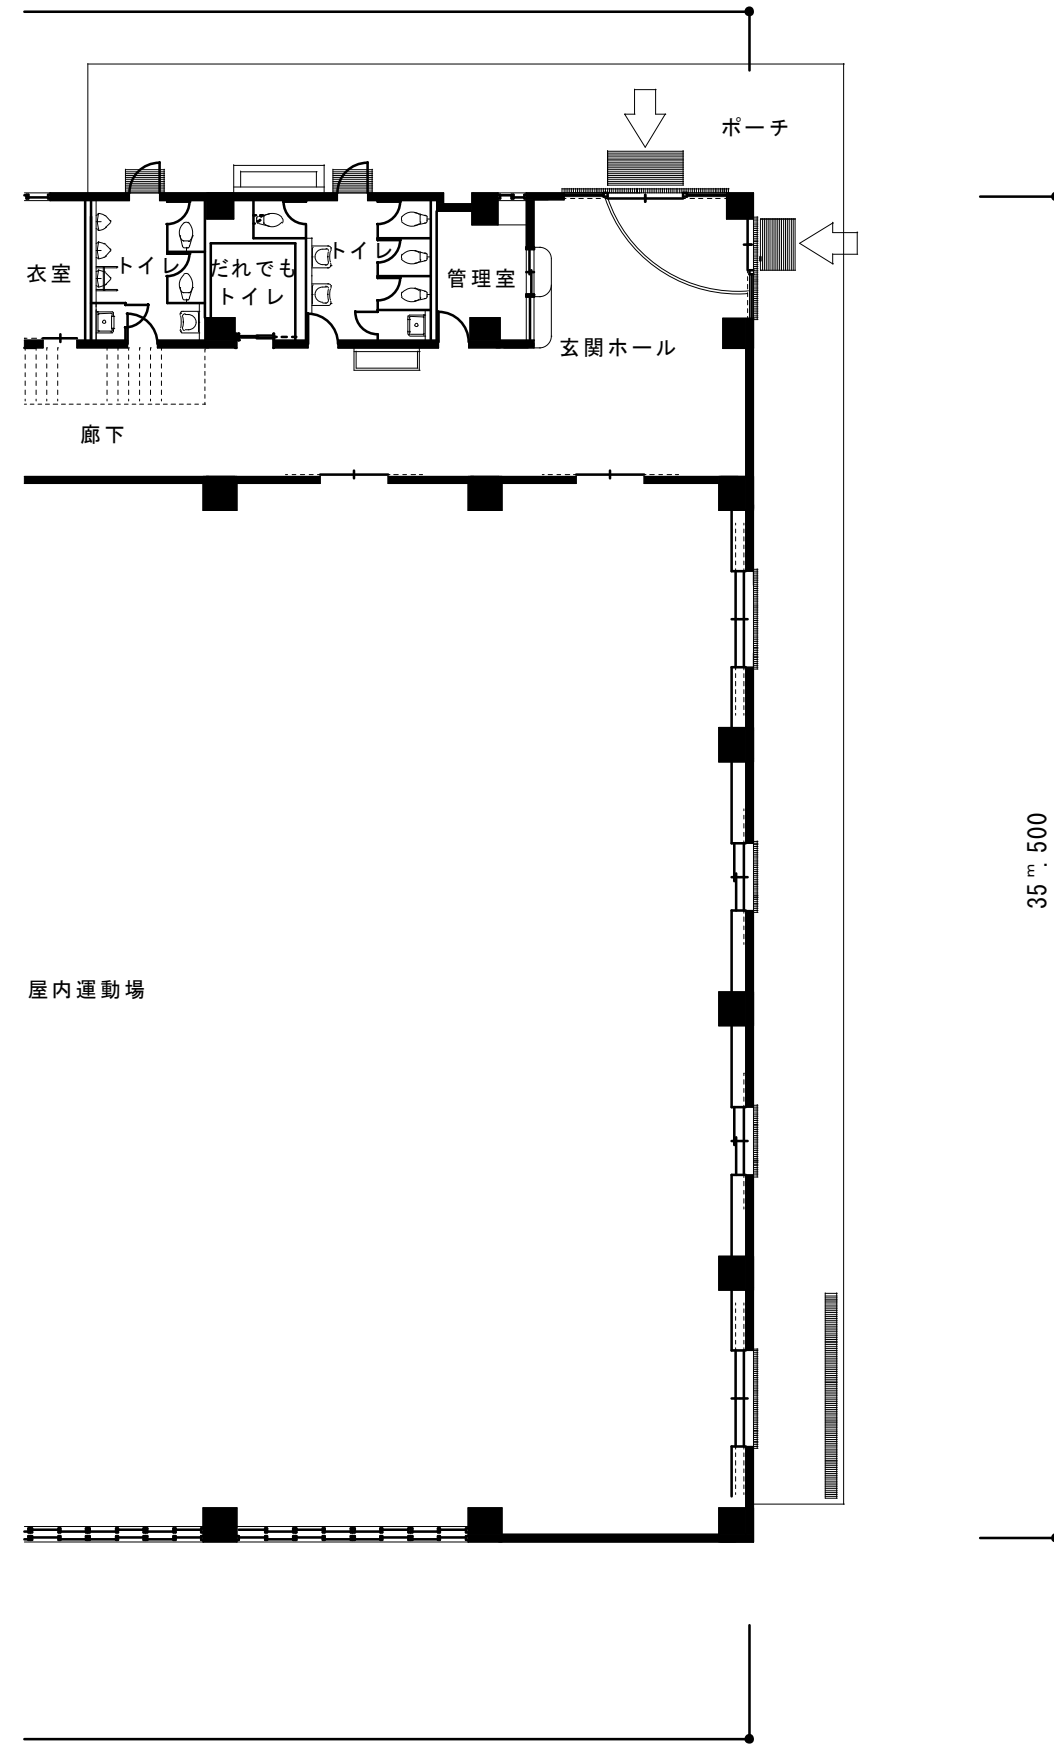


1/200

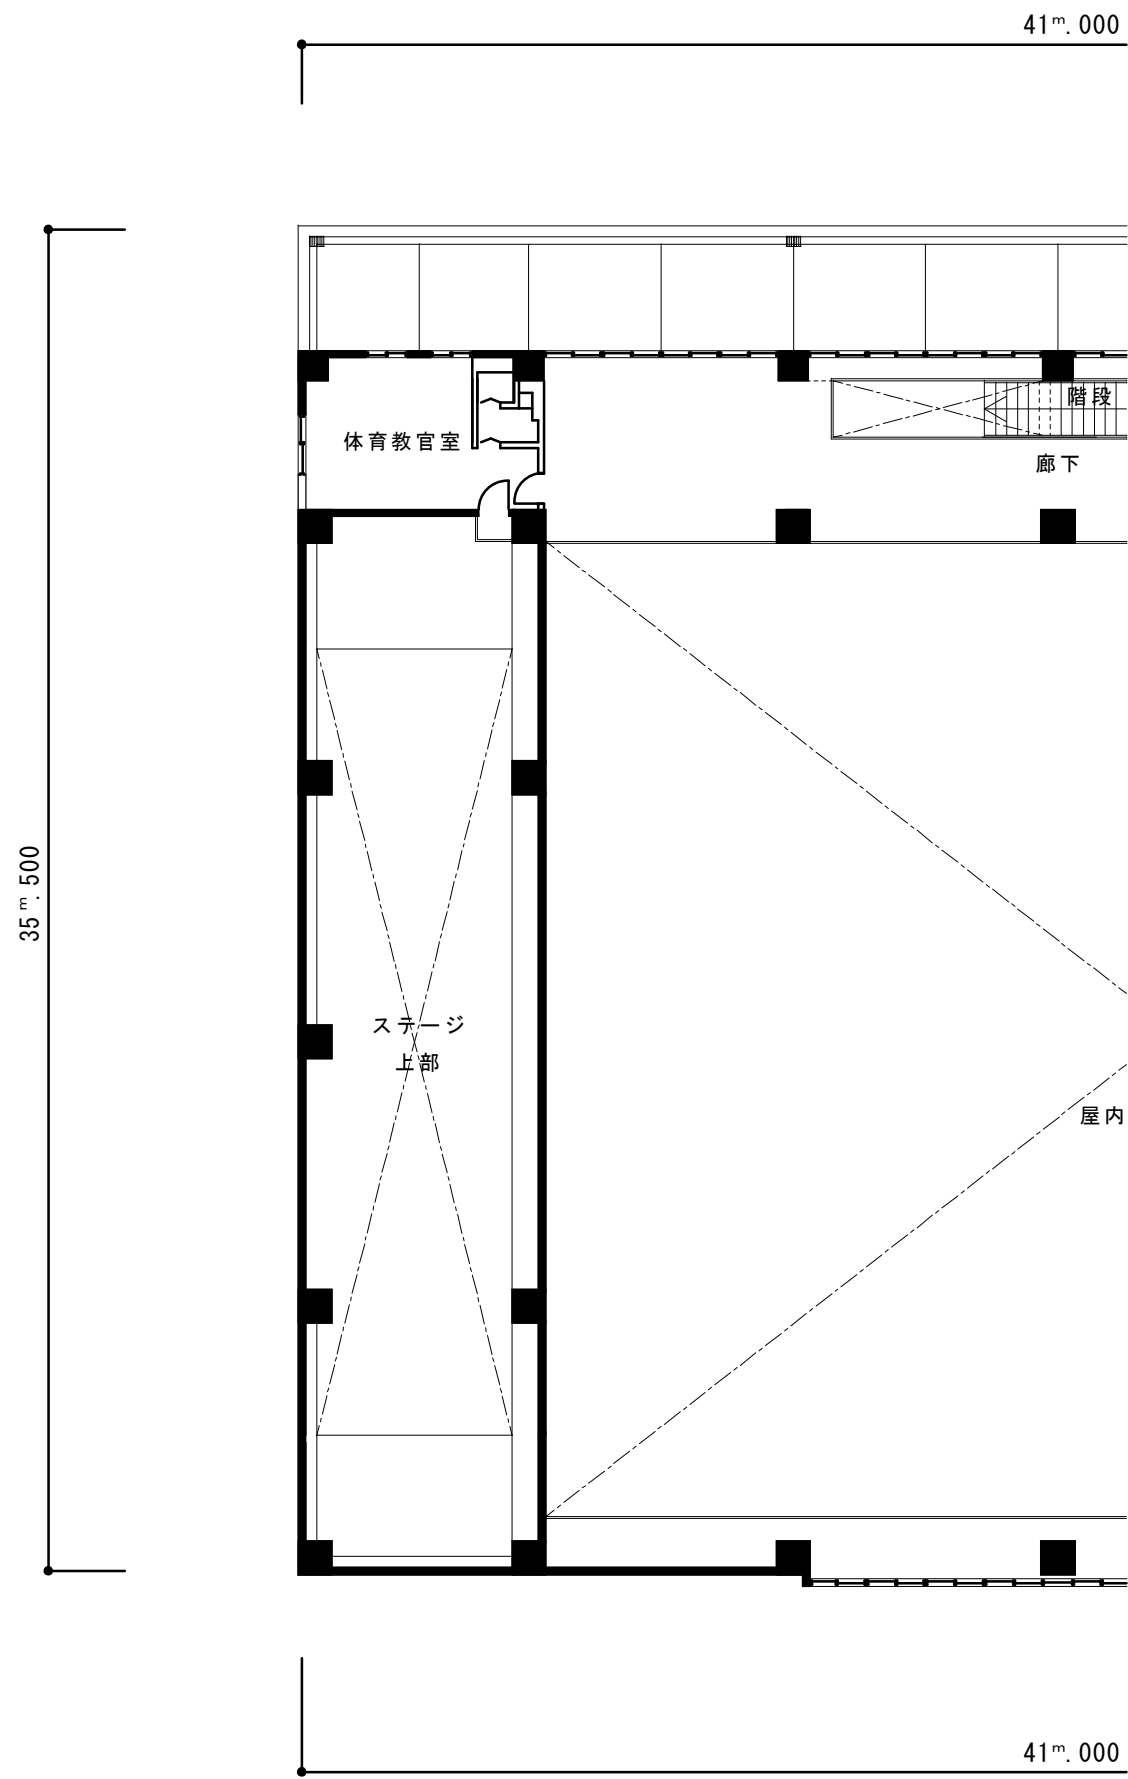


2 階平面図

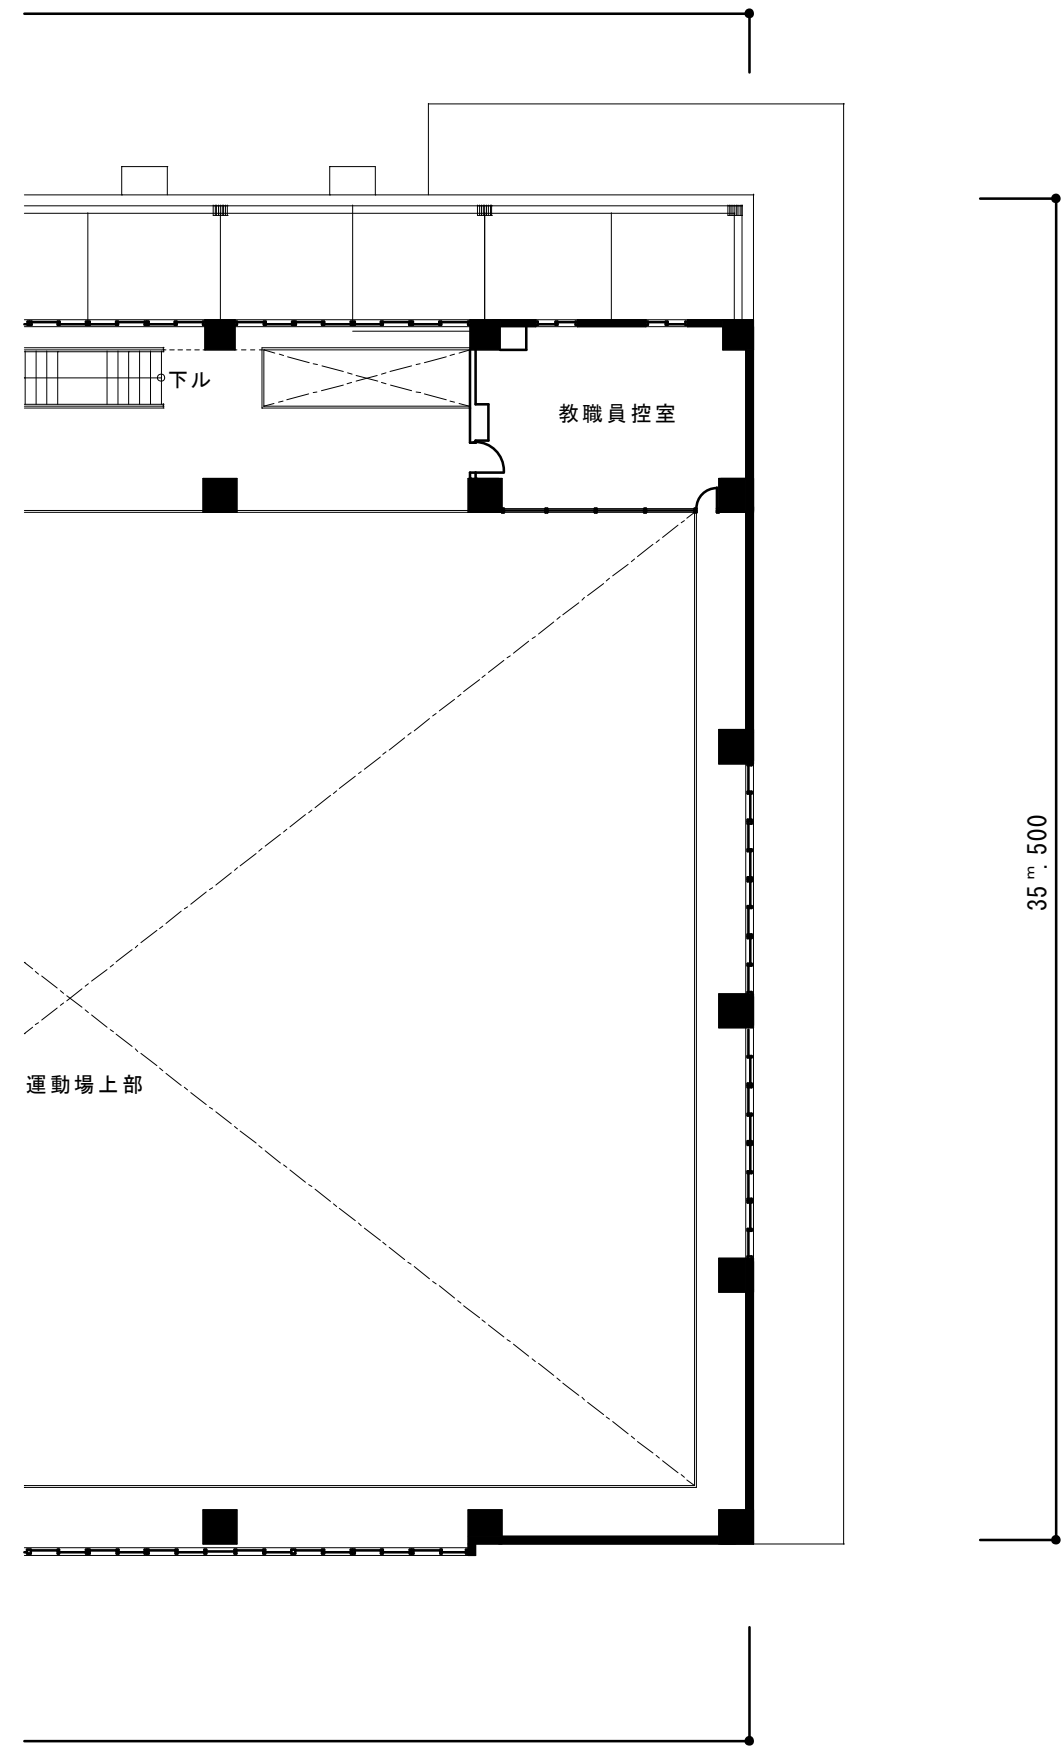

1/200

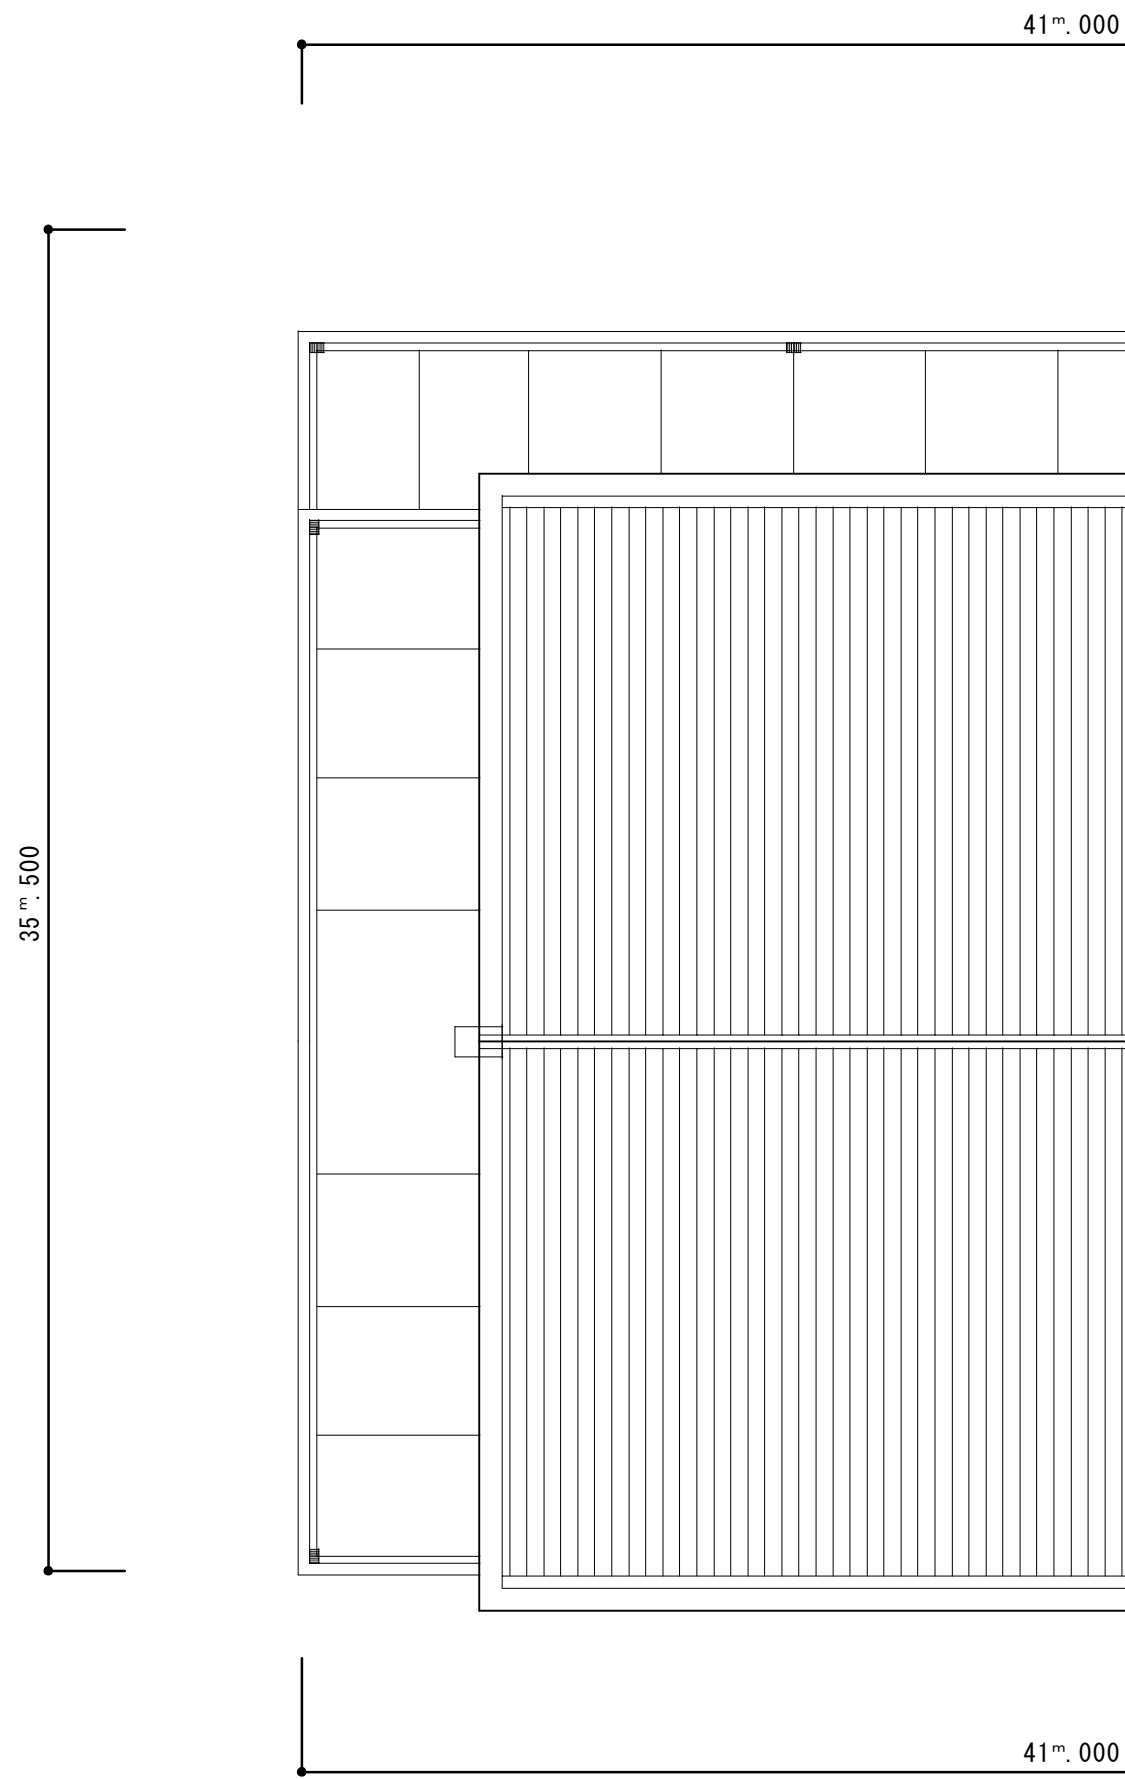

屋上階平面図

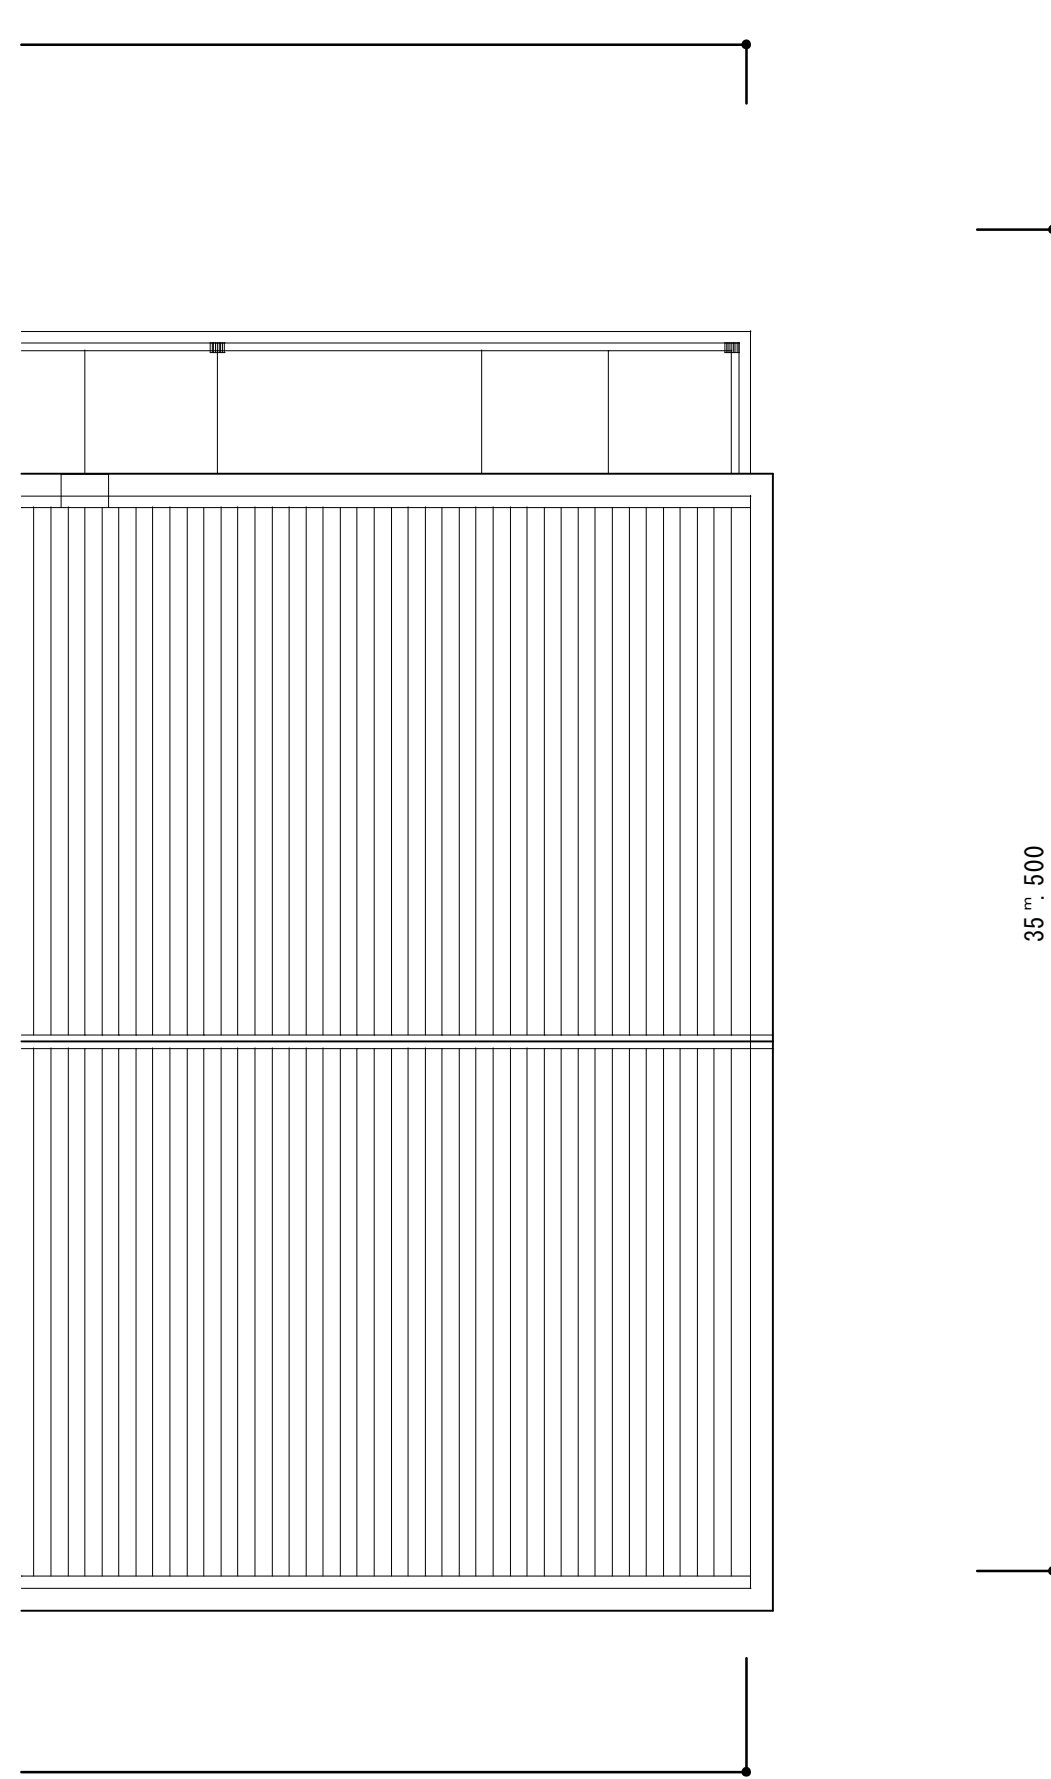

1/200



東側立面


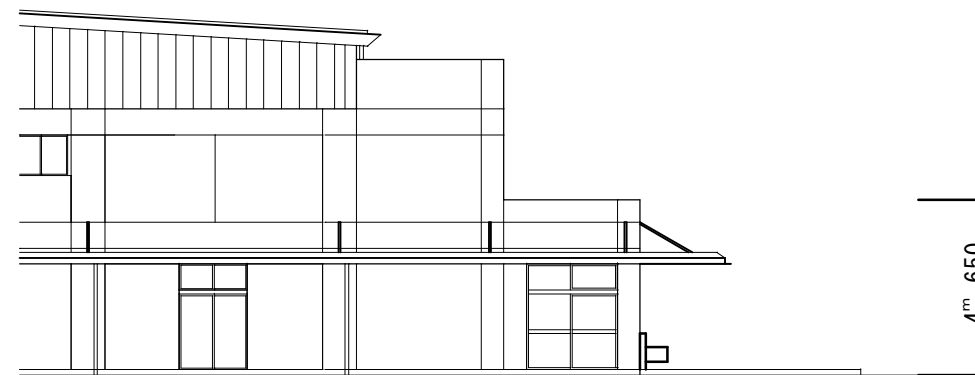


図 1/200

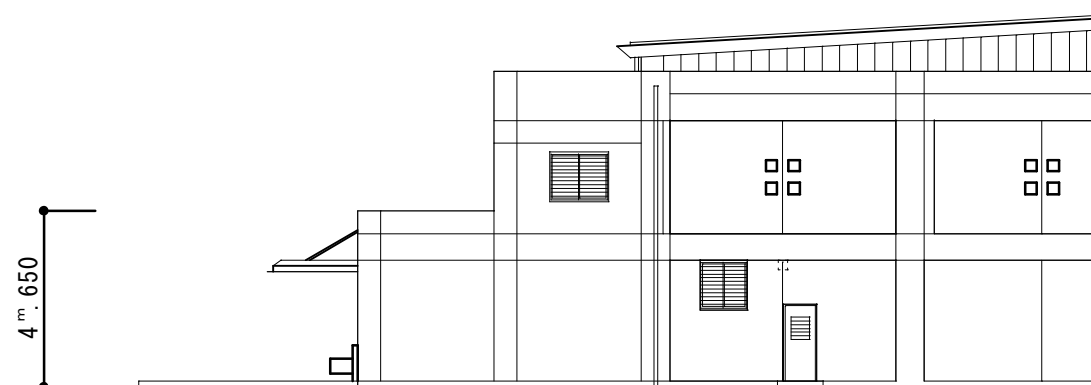

西側立面

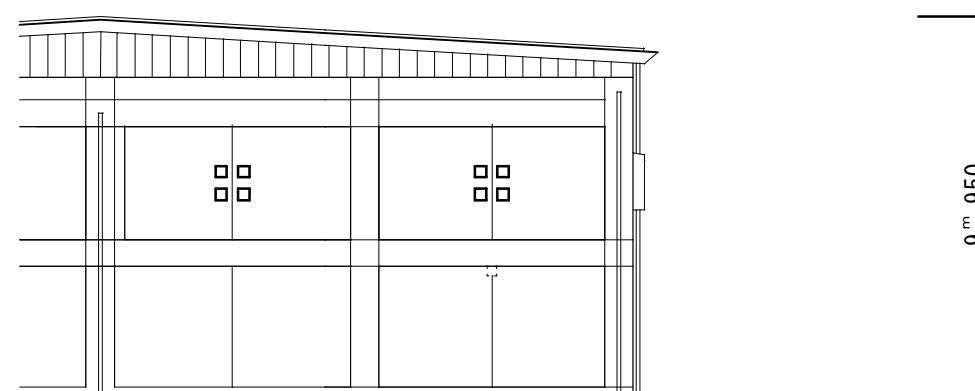


図 1/200



南側立面


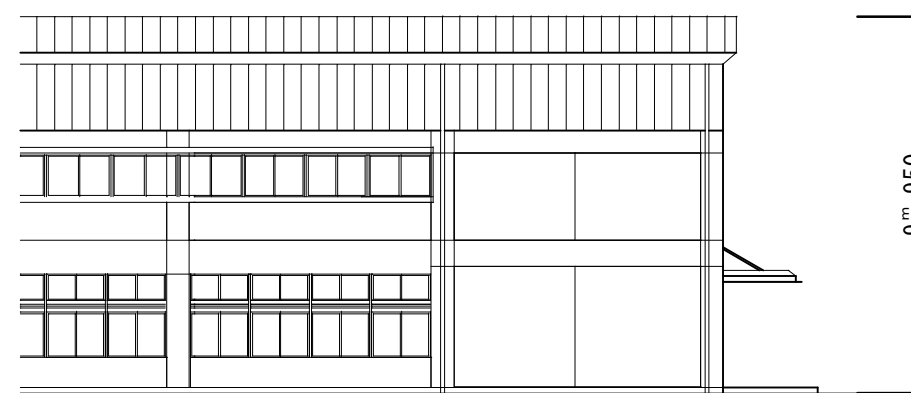


図 1/200

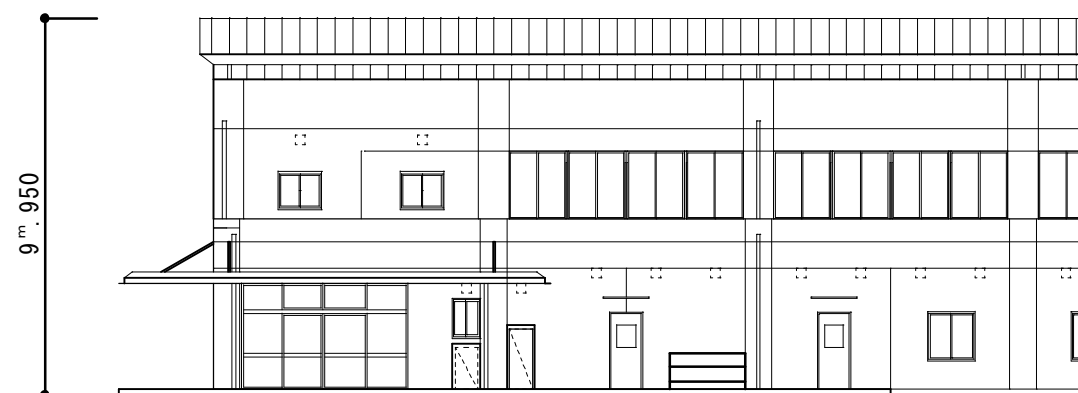

北側立面

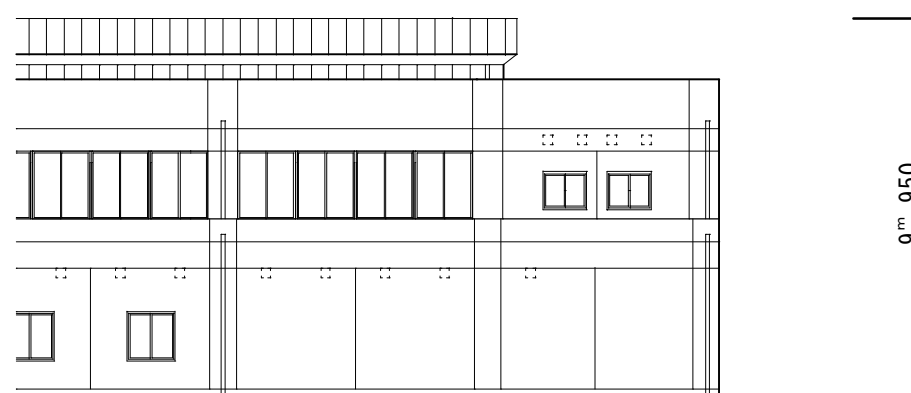


図 1/200

床面積表

階数	室名	床面積 (㎡)	室数
1 階	屋内運動場	969.640	1
	ステージ	133.770	1
	体育倉庫	95.100	1
	会議室	14.898	1
	更衣室	27.300	2
	トイレ	28.600	2
	だれでもトイレ	7.085	1
	管理室	9.945	1
	玄関ホール	22.620	1
	放送室	22.295	1
	防災倉庫	22.295	1
	廊下	101.952	
2 階	体育教官室	26.809	1
	教職員控室	36.861	1
	廊下その他	122.070	
合計		1,641.240	