

議案第 9 2 号

市道路線の廃止及び一部廃止について

上記の議案を提出する。

平成 2 6 年 1 1 月 2 8 日

提出者 調布市長 長 友 貴 樹

提案理由

道路法第 1 0 条第 3 項の規定により，提案するものであります。



市道路線の廃止及び一部廃止について

市道路線を次のとおり廃止し，及び一部廃止する。

| 区分 | 路線名 | 起 点 | 幅 員 | 延 長 |
|----------|-------------|-----------------|--------------|---------------|
| | | 終 点 | | |
| 廃止 | 市道南123-28号線 | 調布市布田6丁目34番地3先 | メートル 1.21 | メートル 99.26 |
| | | 調布市布田6丁目33番地14先 | | |
| 廃止 | 市道南123-29号線 | 調布市布田6丁目33番地3先 | 1.21 | 60.80 |
| | | 調布市布田6丁目33番地16先 | | |
| 廃止 | 市道南123-31号線 | 調布市布田6丁目45番地7先 | 1.21 | 54.70 |
| | | 調布市布田6丁目45番地6先 | | |
| 一部 廃止 | 市道南123-25号線 | 調布市布田6丁目32番地2先 | 2.73 | 21.95 |
| | | 調布市布田6丁目45番地7先 | | |

案内図

布田 6 丁目

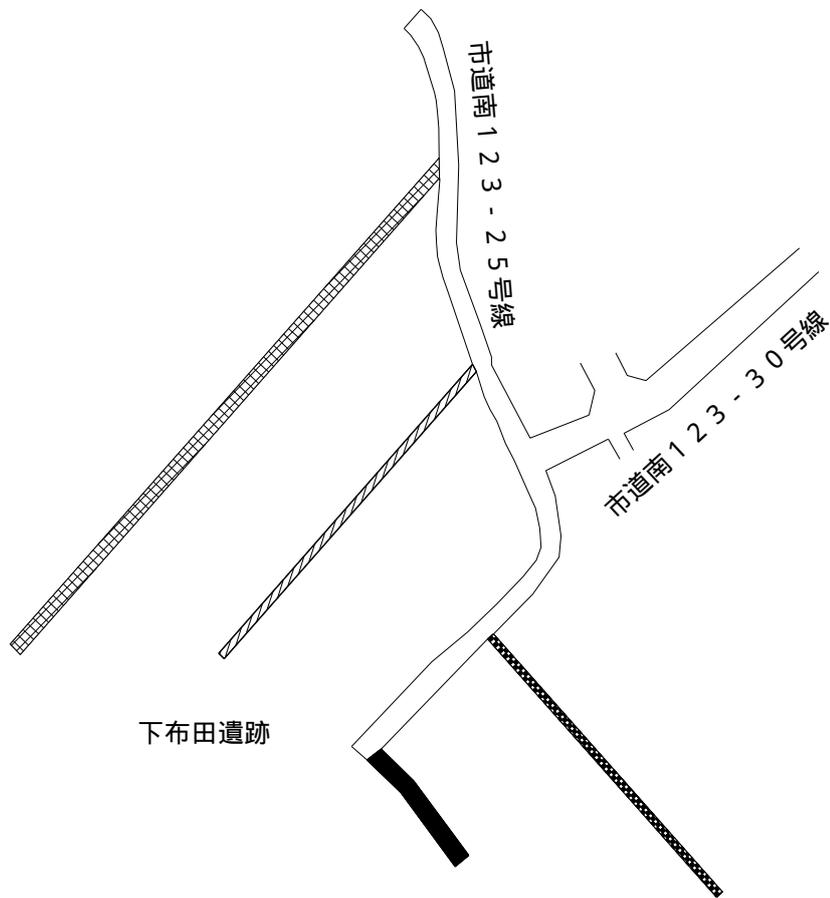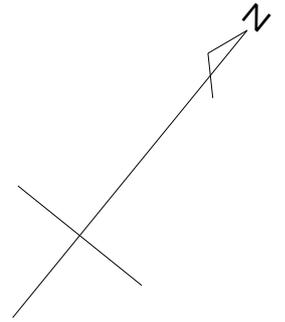

市道南 1 2 3 - 2 8 号線 廃止



市道南 1 2 3 - 2 9 号線 廃止





市道南 1 2 3 - 3 1 号線 廃止




市道南 1 2 3 - 2 5 号線 一部廃止

土地所在図

布田 6 丁目

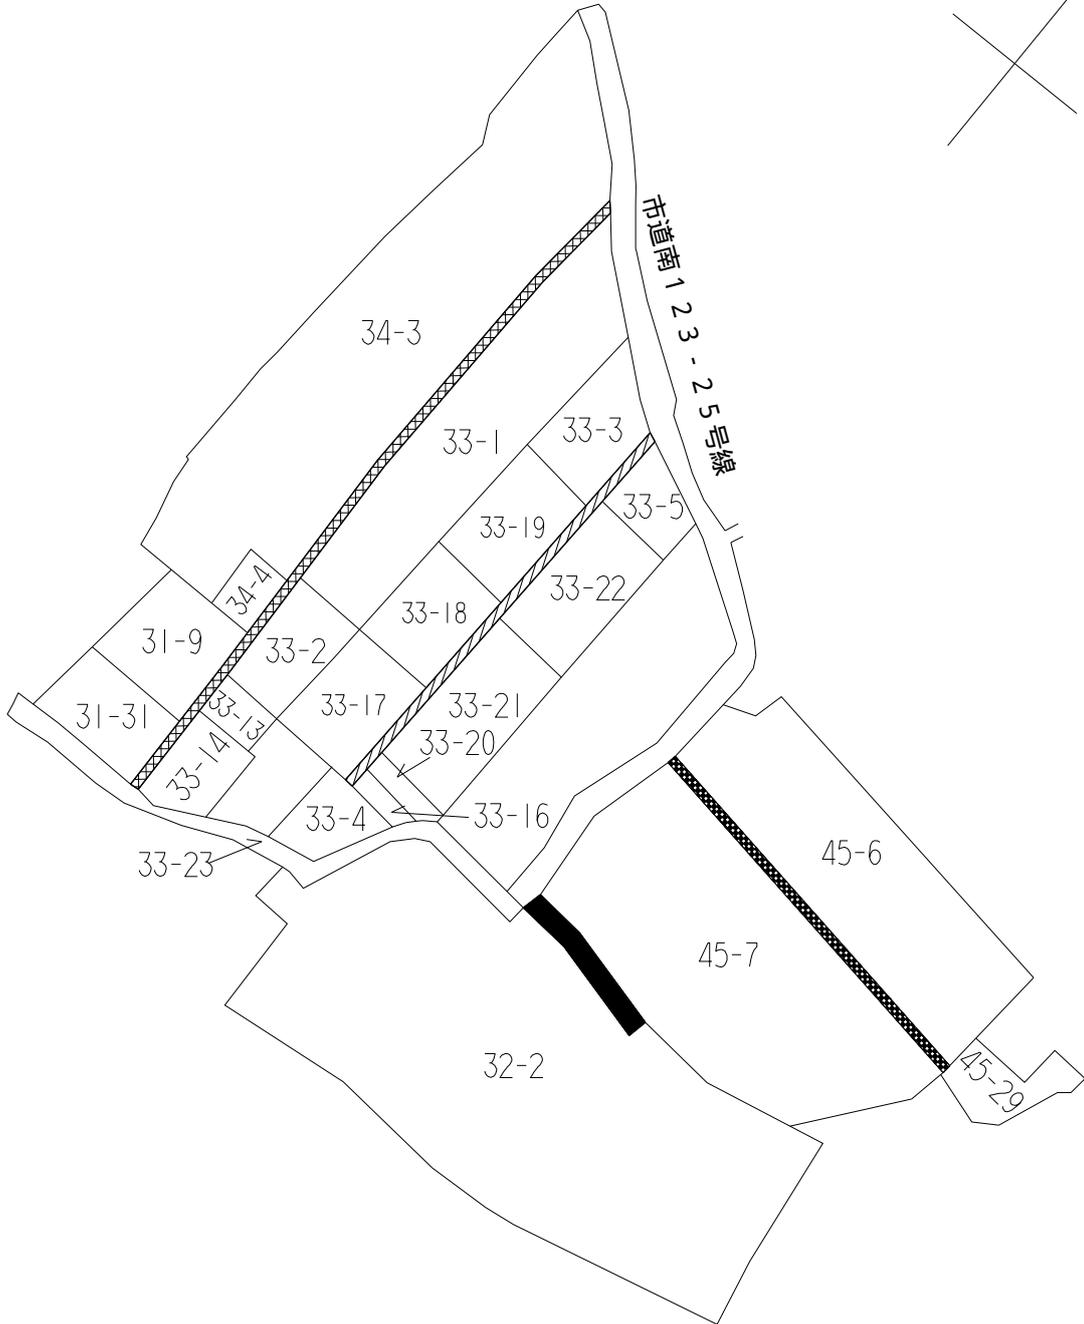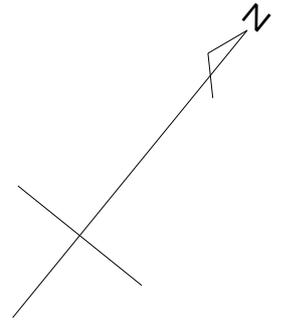

市道南 1 2 3 - 2 8 号線 廃止

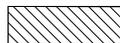

市道南 1 2 3 - 2 9 号線 廃止



市道南 1 2 3 - 3 1 号線 廃止




市道南 1 2 3 - 2 5 号線 一部廃止

地積測量図

布田 6 丁目

縮尺 1/500


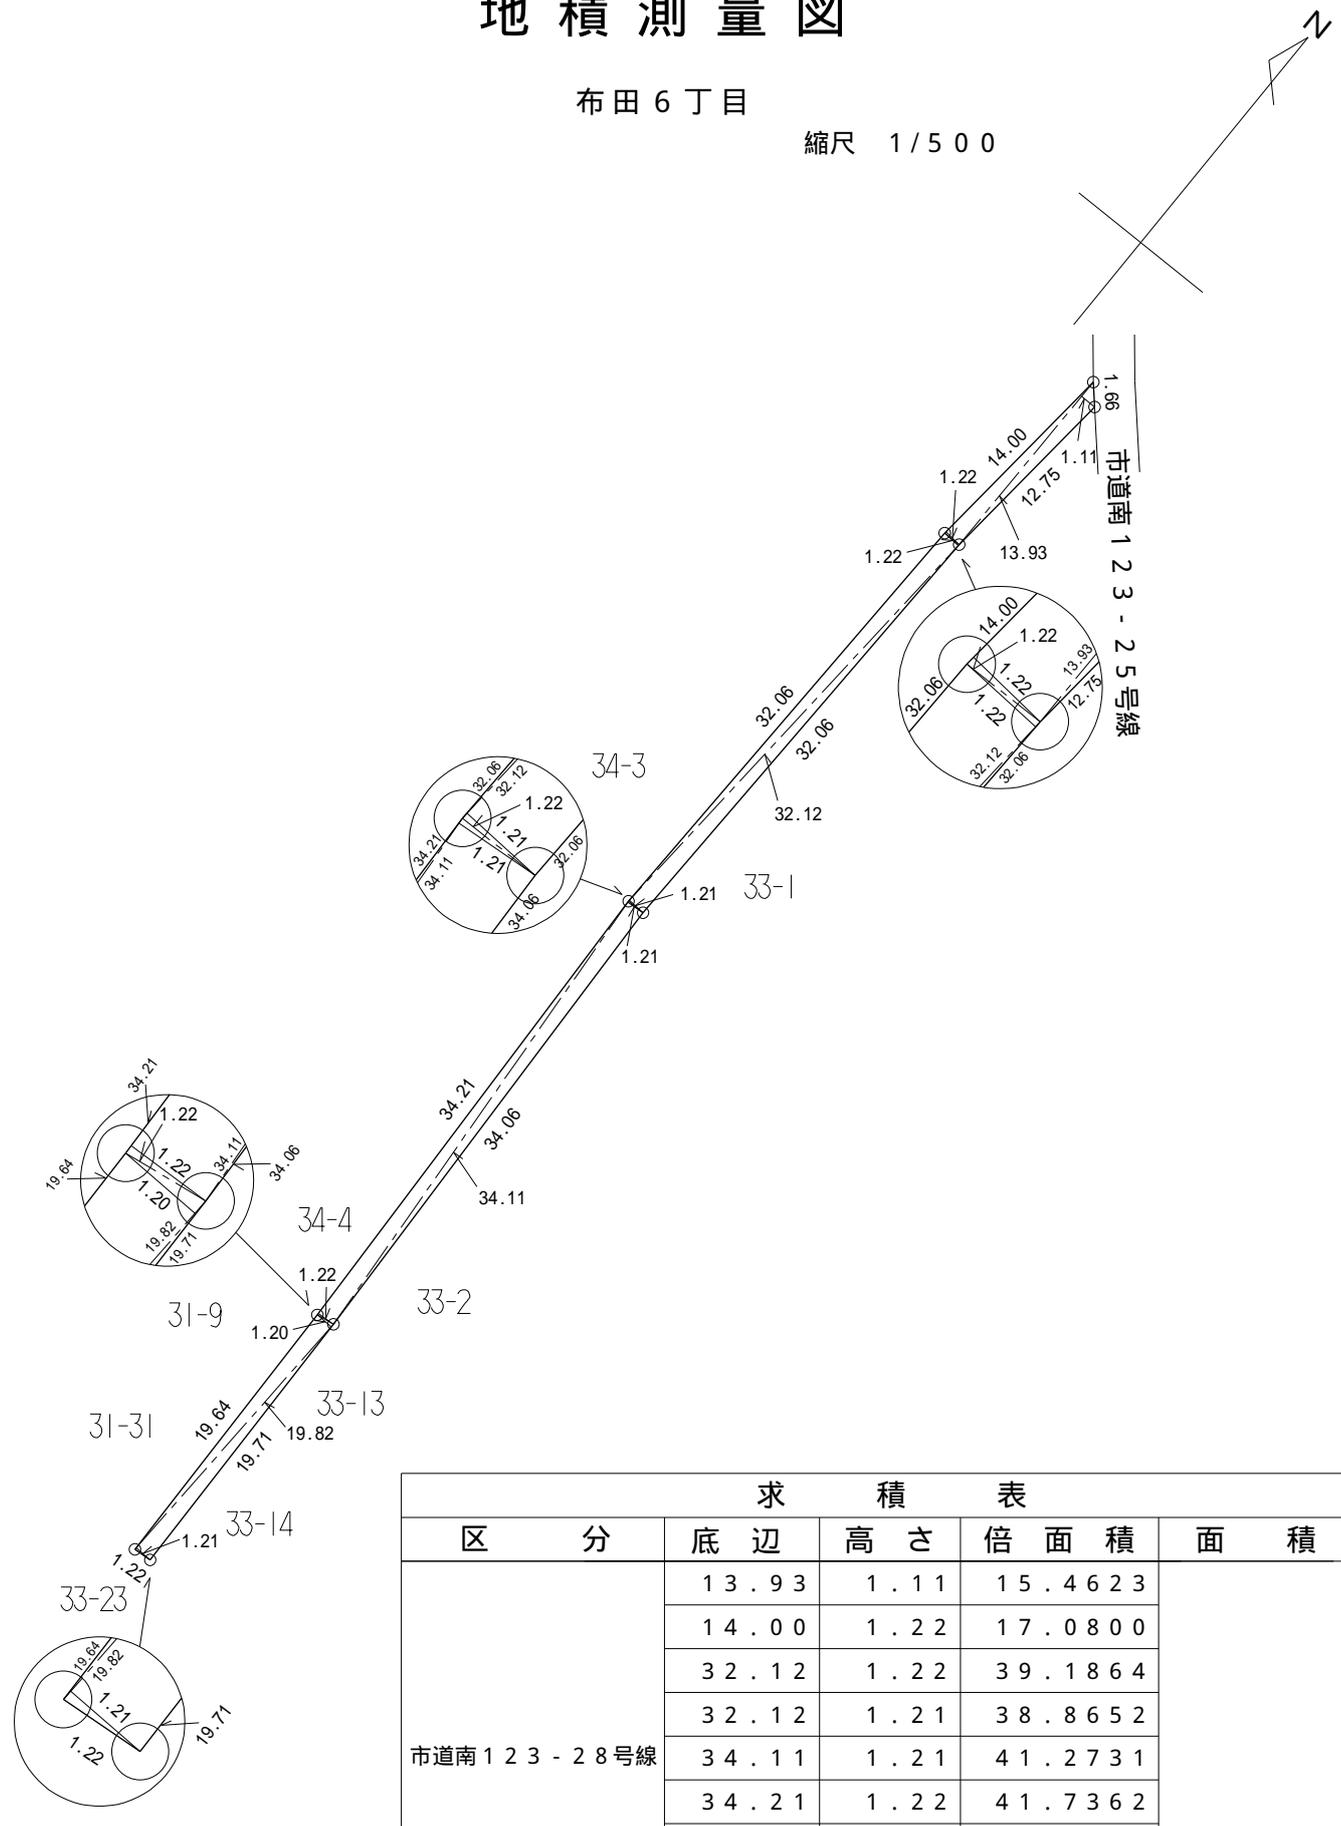


| 求 積 表 | | | | |
|--------------------|-----------|---------|-----------------|----------------------------|
| 区 分 | 底 辺 | 高 さ | 倍 面 積 | 面 積 |
| 市道南 1 2 3 - 2 8 号線 | 1 3 . 9 3 | 1 . 1 1 | 1 5 . 4 6 2 3 | 1 2 0 . 6 8 m ² |
| | 1 4 . 0 0 | 1 . 2 2 | 1 7 . 0 8 0 0 | |
| | 3 2 . 1 2 | 1 . 2 2 | 3 9 . 1 8 6 4 | |
| | 3 2 . 1 2 | 1 . 2 1 | 3 8 . 8 6 5 2 | |
| | 3 4 . 1 1 | 1 . 2 1 | 4 1 . 2 7 3 1 | |
| | 3 4 . 2 1 | 1 . 2 2 | 4 1 . 7 3 6 2 | |
| | 1 9 . 8 2 | 1 . 2 0 | 2 3 . 7 8 4 0 | |
| | 1 9 . 8 2 | 1 . 2 1 | 2 3 . 9 8 2 2 | |
| | | | 2 4 1 . 3 6 9 4 | |

地積測量図

布田 6 丁目

縮尺 1/500

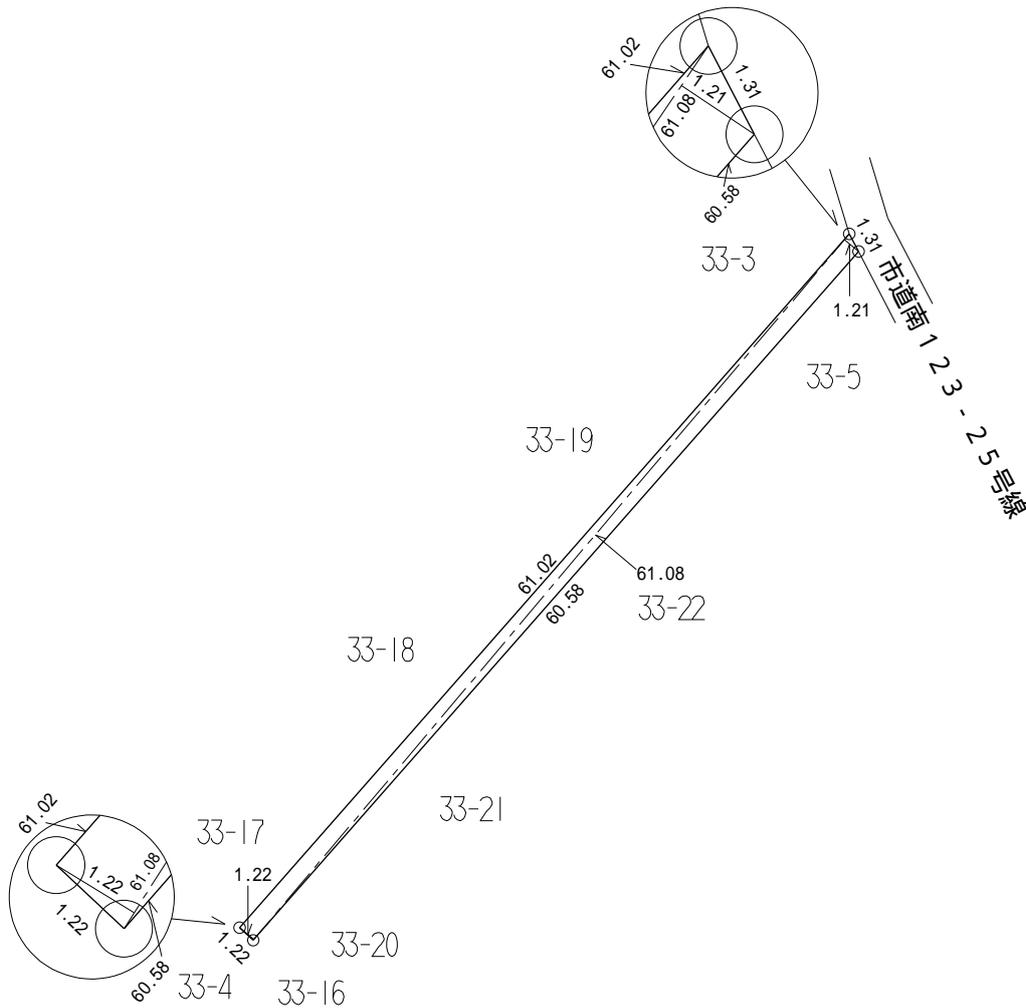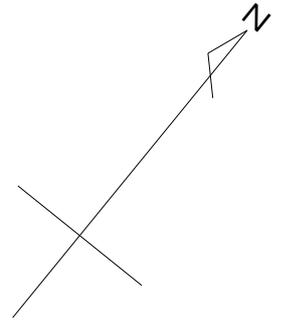


| 求 積 表 | | | | |
|-------------|-------|------|----------|--------|
| 区 分 | 底 辺 | 高 さ | 倍 面 積 | 面 積 |
| 市道南123-29号線 | 61.08 | 1.21 | 73.9068 | 74.21㎡ |
| | 61.08 | 1.22 | 74.5176 | |
| | | | 148.4244 | |

地積測量図

布田 6 丁目

縮尺 1 / 2 5 0


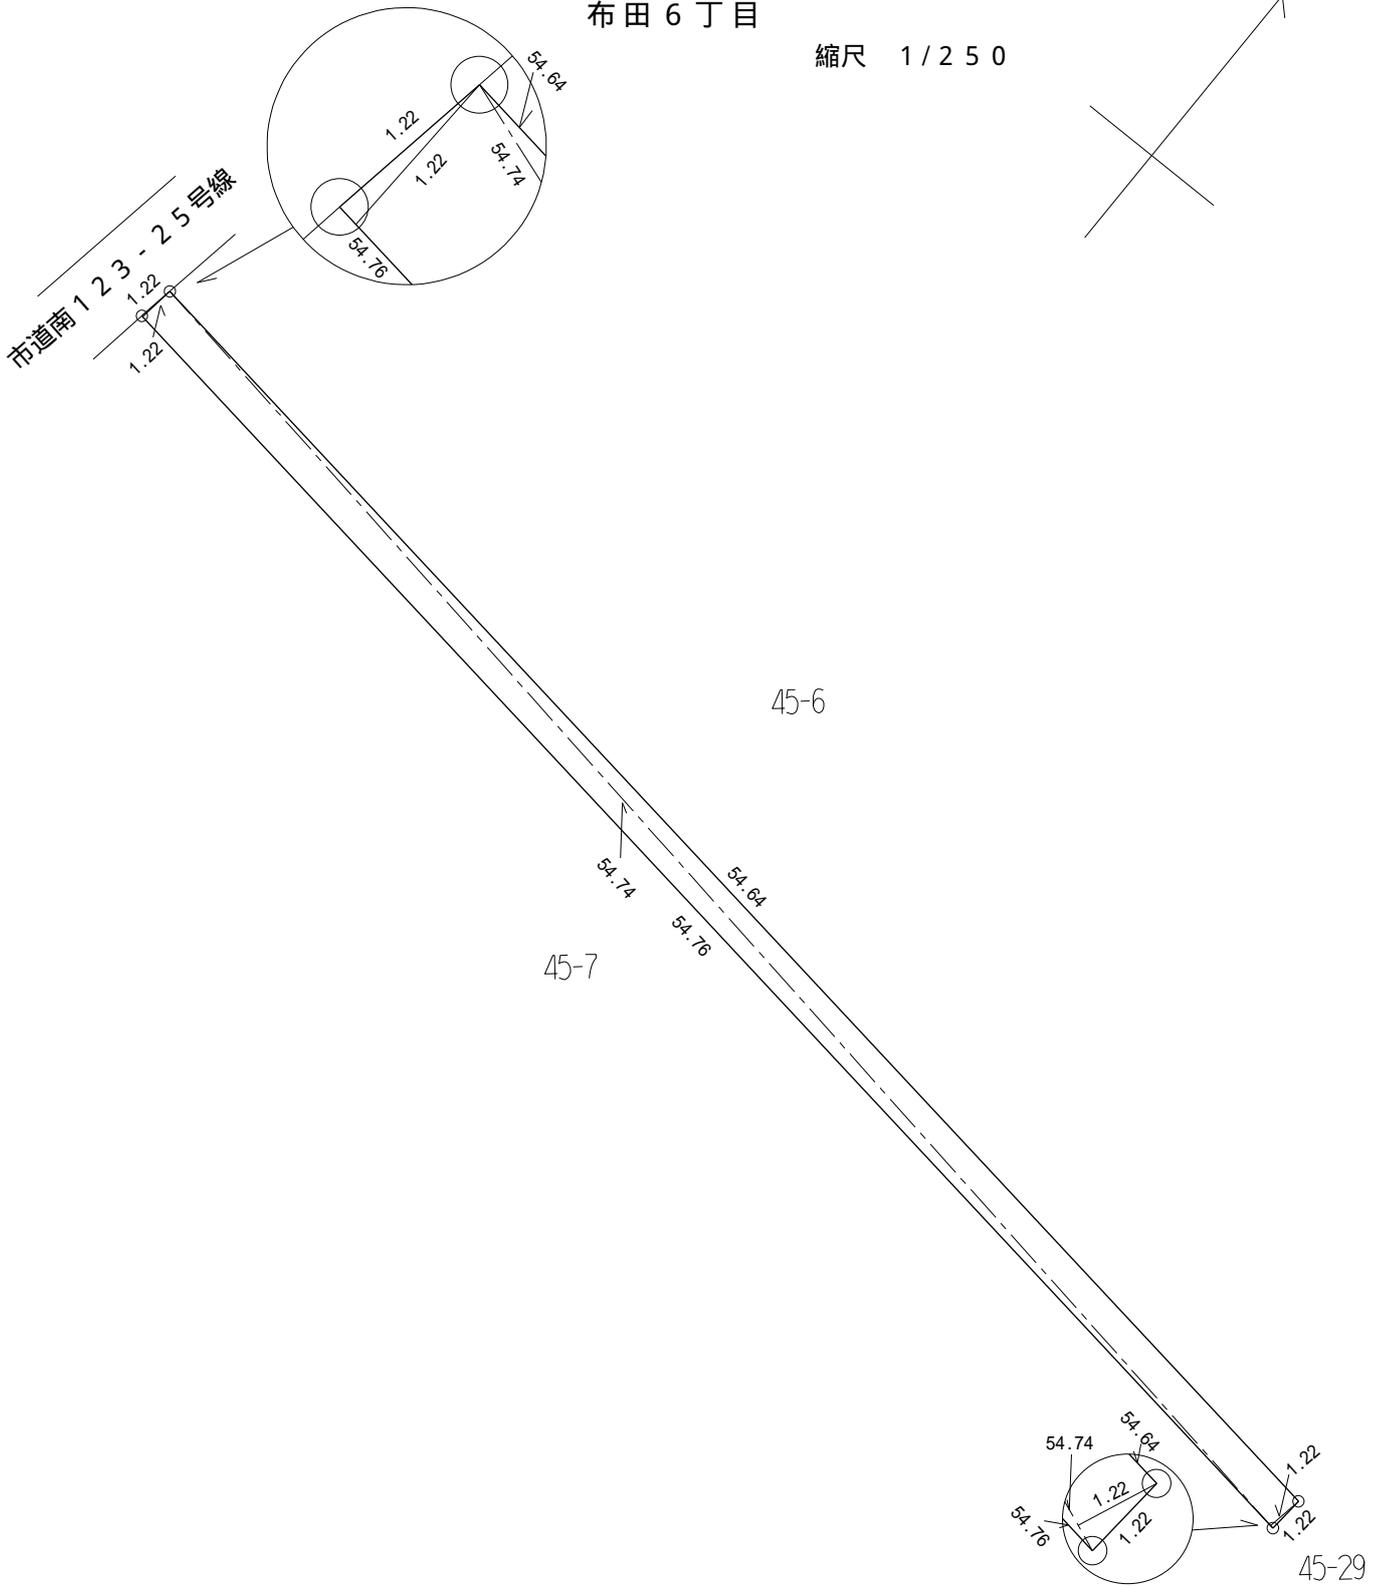


| 求 積 表 | | | | |
|--------------------|-----------|---------|-----------------|--------------------------|
| 区 分 | 底 辺 | 高 さ | 倍 面 積 | 面 積 |
| 市道南 1 2 3 - 3 1 号線 | 5 4 . 7 6 | 1 . 2 2 | 6 6 . 8 0 7 2 | 6 6 . 7 9 m ² |
| | 5 4 . 7 4 | 1 . 2 2 | 6 6 . 7 8 2 8 | |
| | | | 1 3 3 . 5 9 0 0 | |

地積測量図

布田6丁目

縮尺 1/250

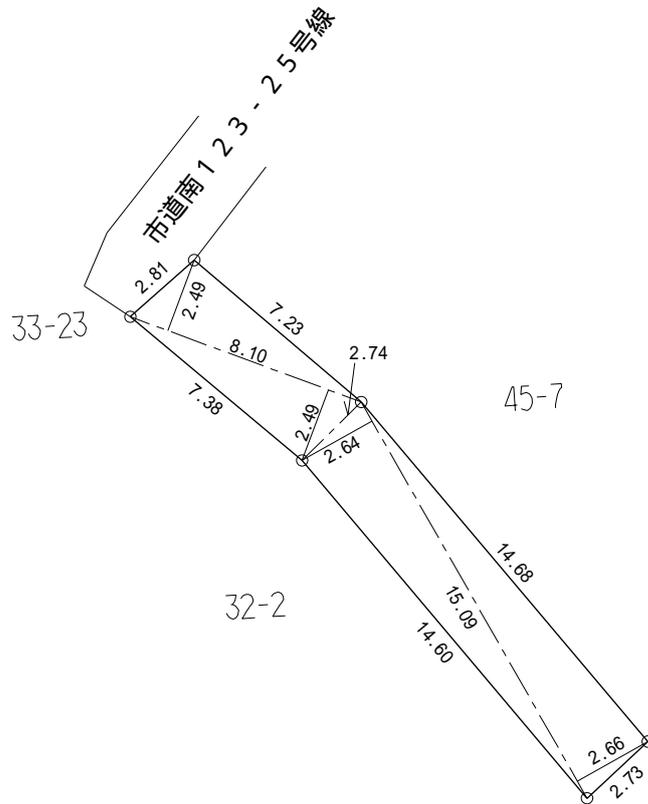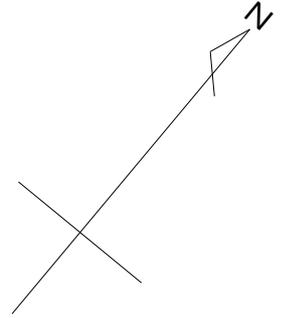

| 求 積 表 | | | | |
|----------------------|-------|------|----------|----------------------|
| 区 分 | 底 辺 | 高 さ | 倍 面 積 | 面 積 |
| 市道南123-25号線 の廃止部分 | 8.10 | 2.49 | 20.1690 | 60.15 m ² |
| | 8.10 | 2.49 | 20.1690 | |
| | 15.09 | 2.64 | 39.8376 | |
| | 15.09 | 2.66 | 40.1394 | |
| | | | 120.3150 | |