
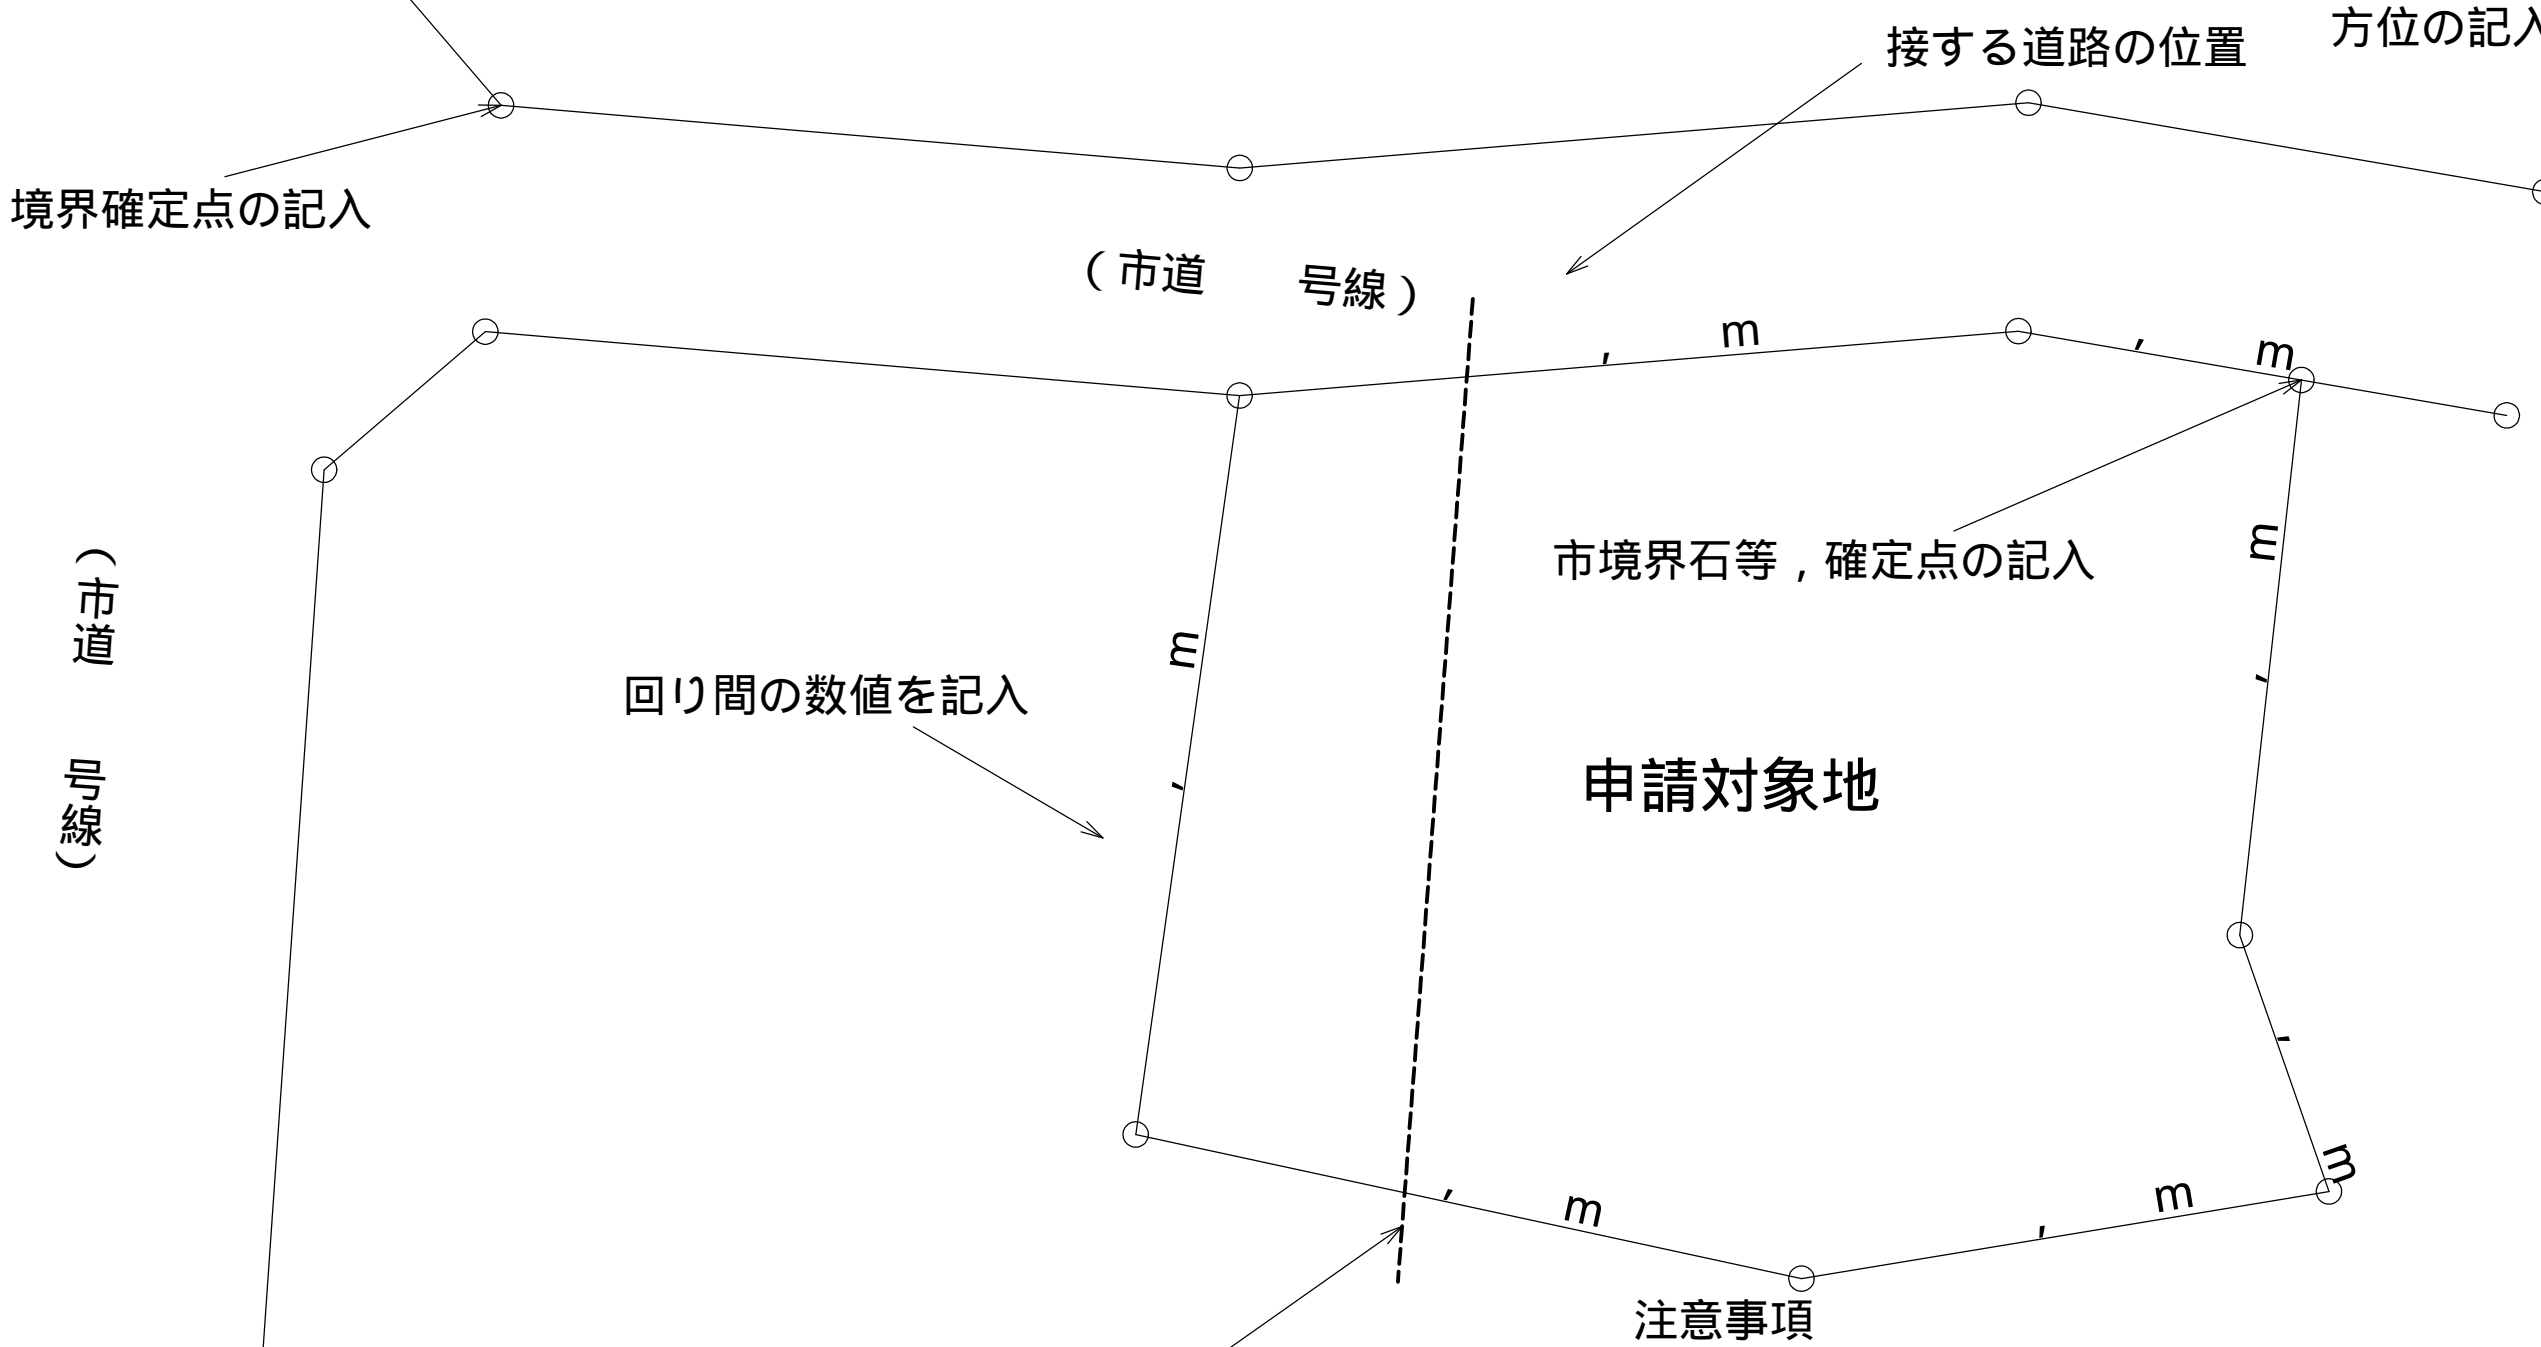


都市計画に関する証明に添付する実測図(例)

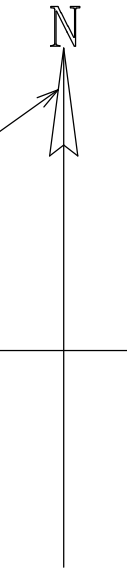

境界確定点の記入

接する道路の位置

方位の記入

(市道 号線)

(市道 号線)

回り間の数値を記入

市境界石等, 確定点の記入

申請対象地

注意事項

証明線は記載しないください

図面の大きさは、A3までに収めたもの
図面は原則、原本で（複写だと歪む可能性あり）
スケール誤差がないもの
作成者、縮尺、方位が記載されたもの
接する道路の位置が示された図面。接する道路が私道
であるときは、付近の認定道路の位置が示されたもの
市境界石等の境界確定点が記載されたもの
申請地外周の数値の記載漏れがないこと
証明線が記載されていないもの
その他ご質問・不明点などございましたら
市役所7階 まちづくり推進課窓口までお越しくください。

作成者の氏名,
作成年月日の記載

縮尺の記入

実測図 S : 1 / 200

作成者 : ○
作成年月日 : 令和 年 月 日