


X=3604.408  
Y=26792.731




注意：下水道台帳図は、現地の状況とは整合しない場合があります。  
本図面を設計・工事等に利用される場合は、下水道課との協議及び、  
下水道管の状況を現地で確認されるようお願いします。  
「この地図は、東京都知事の承認を受けて、東京都縮尺2,500分の1地形図を  
利用して作成したものである。無断複写を禁ず。（承認番号）6都市基交著第32号」

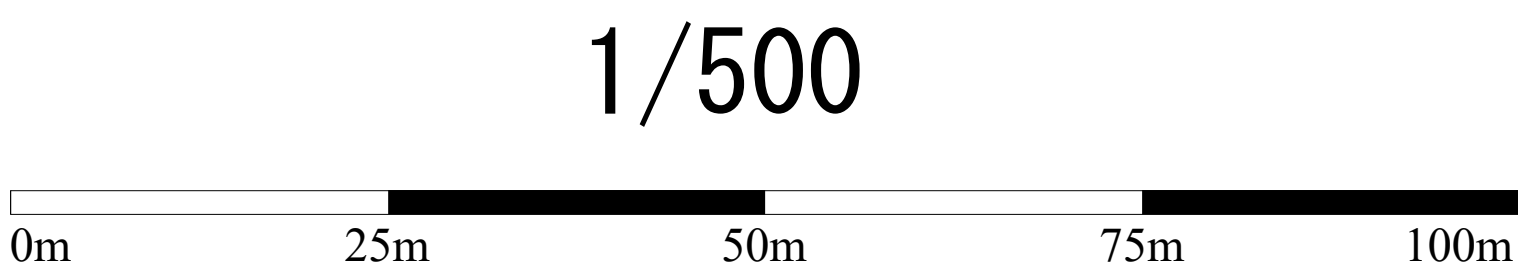

調布市環境部下水道課  
令和7年4月

155

|     |     |     |
|-----|-----|-----|
|     | 145 | 146 |
|     | 155 | 156 |
| 164 | 165 | 166 |

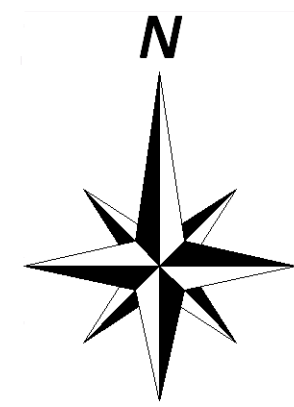

| 凡 例 |           |
|-----|-----------|
| 線 種 | 種 別       |
| --- | 区市・東京都の区界 |

| 施設分類  | 表示色 |
|-------|-----|
| 合流施設  | 茶 色 |
| 汚水施設  | 赤 色 |
| 雨水施設  | 青 色 |
| 管理外施設 | 黒 色 |

| 記 号 | 種 別                  |
|-----|----------------------|
| →   | 幹 線 管 渠              |
| →   | 枝 線 管 渠              |
| →   | 庄 送 管                |
| →   | 伏樋管                  |
| →   | 光ファイバー埋設管渠 (二重線)     |
| ○   | 0号人孔                 |
| ○   | 1号人孔                 |
| ○   | 2号人孔                 |
| ○   | 3号人孔                 |
| ○   | 4号人孔                 |
| ○   | 5号人孔                 |
| ○   | 6号人孔                 |
| ○   | 小型人孔 (配管内容が不明な場合は表示) |
| ■   | 特1号人孔                |
| △   | 特殊人孔                 |
| ○   | 分水人孔                 |
| ○   | 伏樋人孔                 |
| △   | 人孔種別不明               |
| △   | 吐き口                  |
| ●   | 変化点                  |
| ○   | 副 管 取 付              |
| ○   | 起 点 記 号              |
| +   | 汚水公共樹                |
| +   | 雨水公共樹                |

| <人孔属性> |          |
|--------|----------|
| ○      | 人孔渠      |
| ○      | 地盤高T.P   |
| ○      | 施設番号(人孔) |

| <管渠属性> |         |
|--------|---------|
| (上流)   | 管 種     |
| (下流)   | 管径      |
| (上流)   | 勾配      |
| (下流)   | 区間距離    |
| (上流)   | 上流管径    |
| (下流)   | 下流管径    |
| ○      | 円形管     |
| ○      | 横二管     |
| ○      | 矩形管     |
| ○      | インバート構造 |
| ○      | 不明      |

| <取付管属性> |           |
|---------|-----------|
| +       | 管径        |
| +       | 取付管       |
| +       | 上流人孔中心からの |
| +       | 延長        |
| +       | 過 加 距離    |